


PELAN KVT

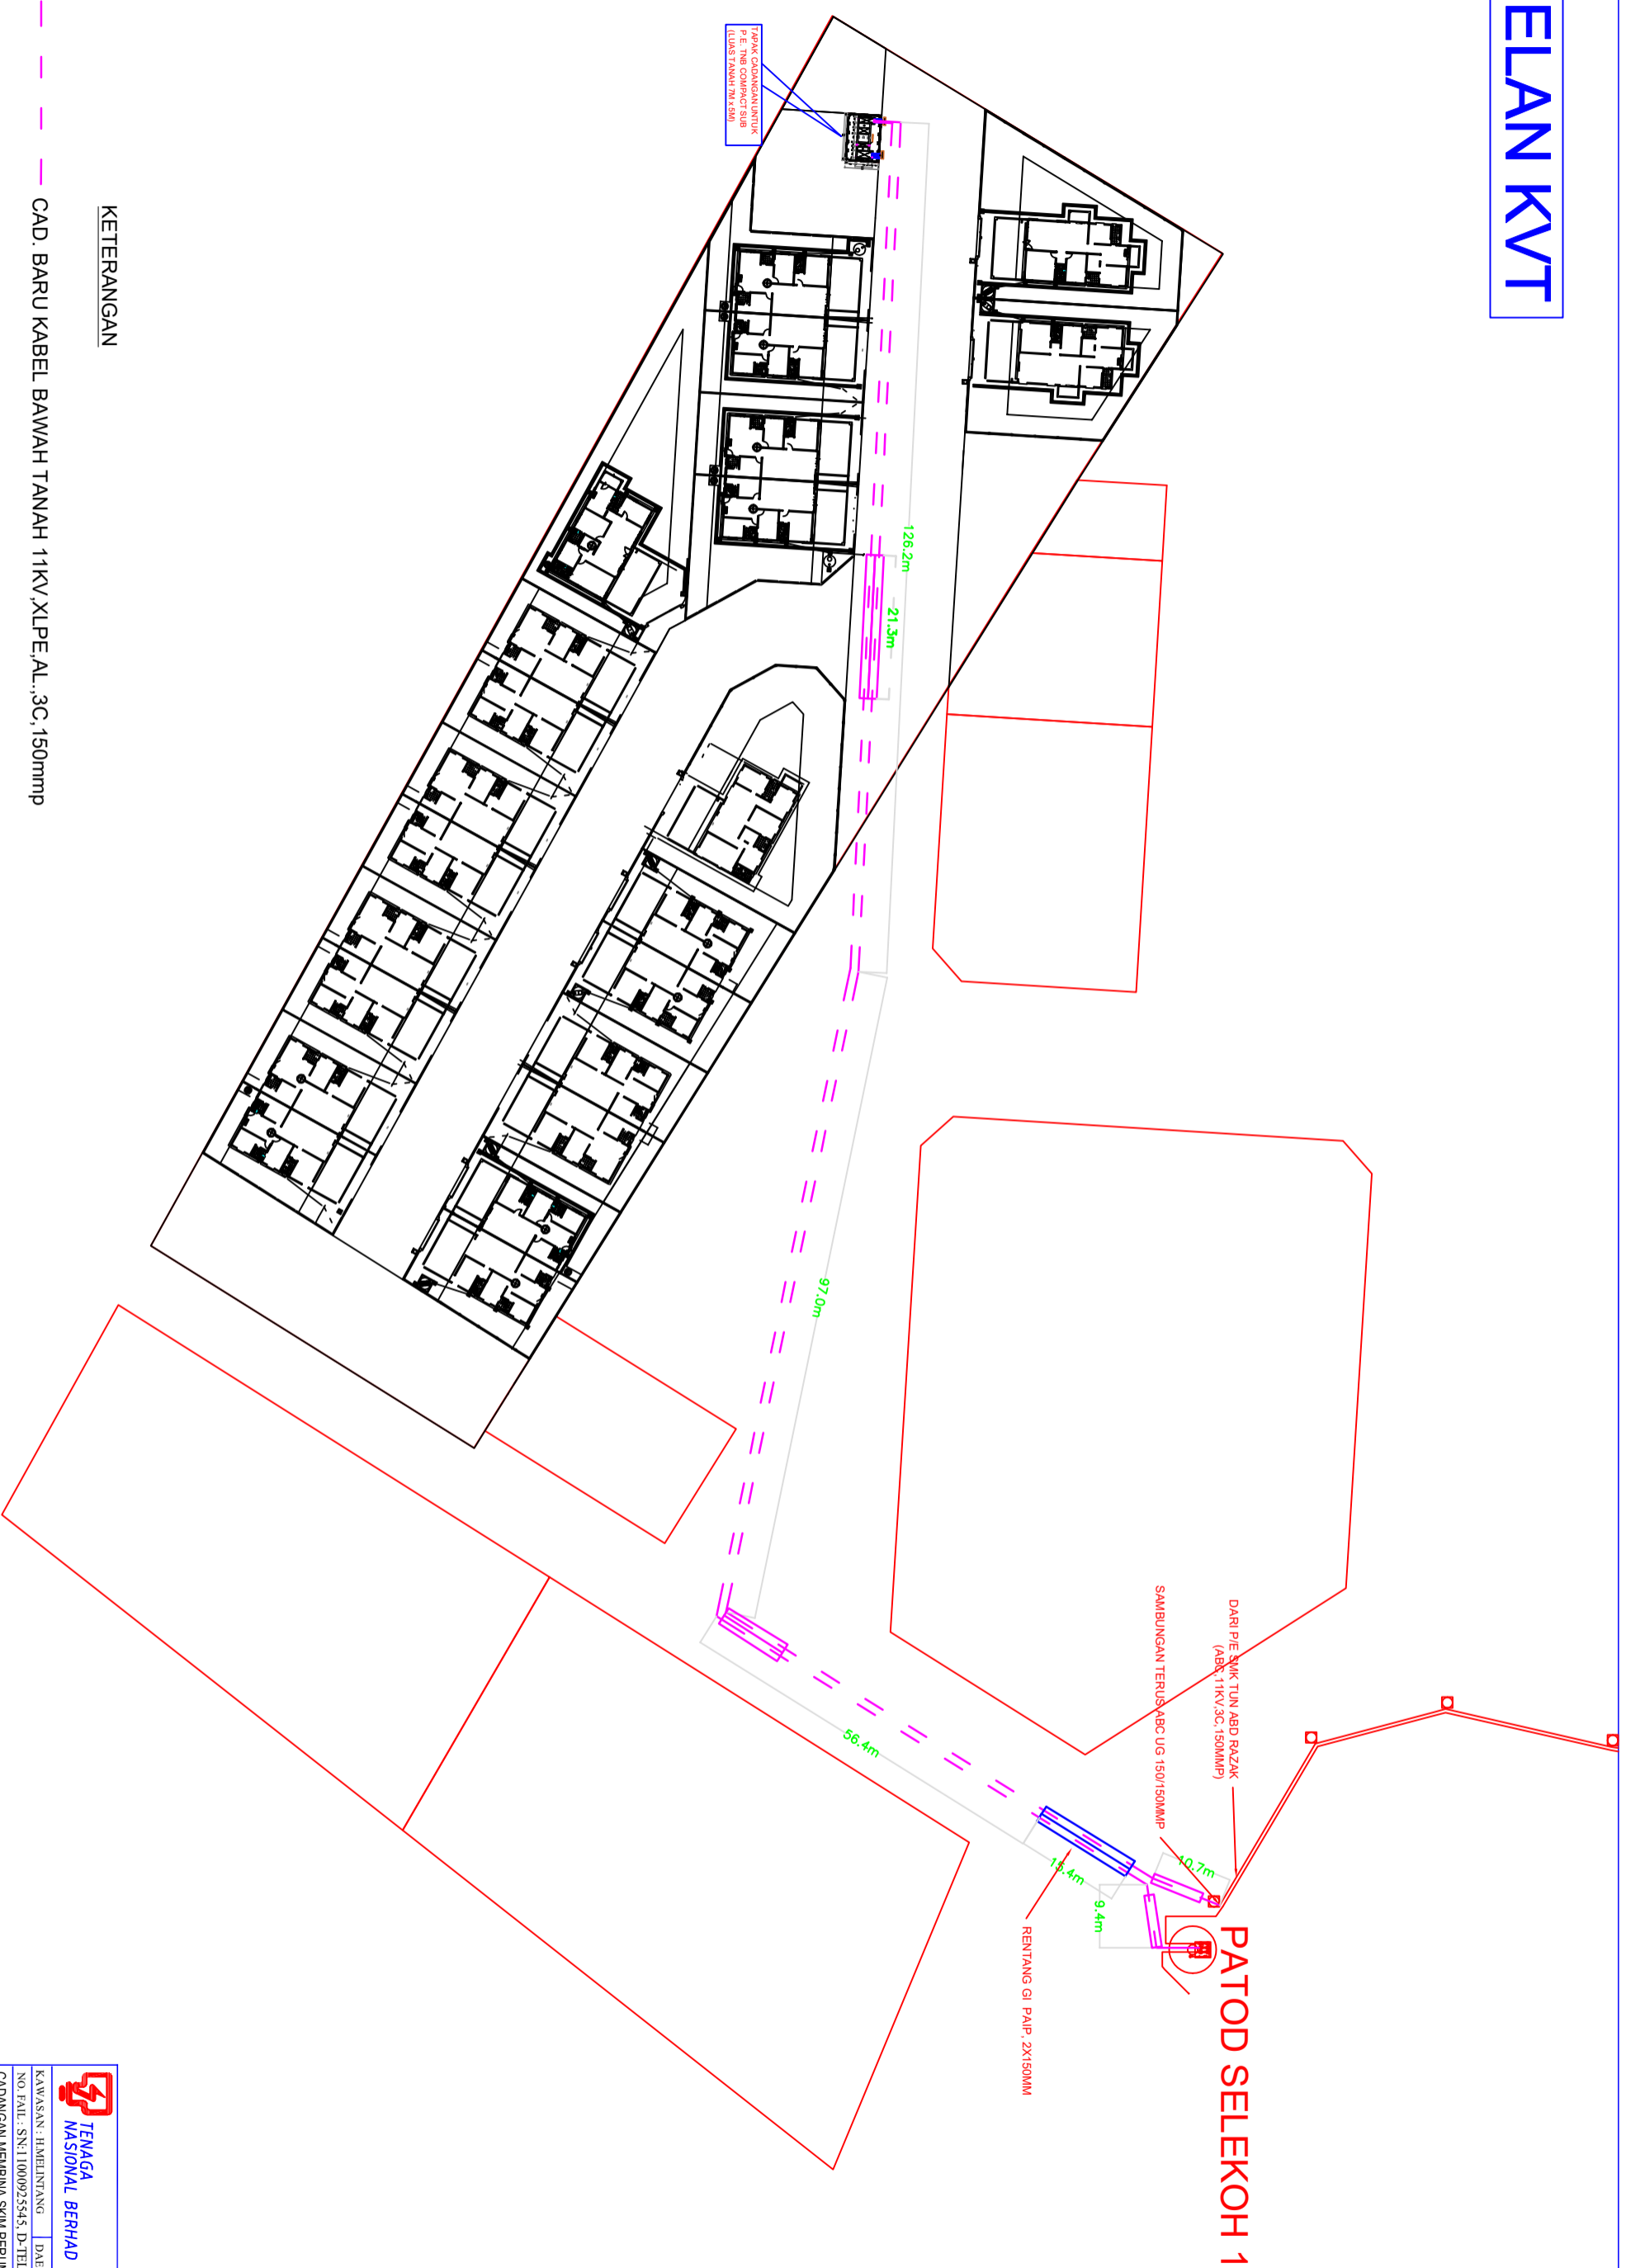

KETERANGAN

- CAD. BARU KABEL BAWAH TANAH 11KV, XLPE, AL, 3C, 150mm
- CAD. BARU PAIP HDPE PN10 150mm
- CAD. BARU PAIP GI 150mm



TENAGA
NASIONAL BERHAD

ALL RIGHTS RESERVED
TENAGA NASIONAL BERHAD
100, JALAN TENAGA NASIONAL BERHAD

KAWASAN : HAMBUNTING DAERAH : TELUK INTAN

NO. PUAL : SN:11000925545, D-TEL-C24-4627

CADANGAN MEMBINA SKIM PERUMAHAN YANG MENGANUNGI 4 UNIT RUMAH SESEBUAH SATU TINGKAT DI PT 743 - PT 746, 18 UNIT RUMAH BERKEMBAR SATU TINGKAT DI PT 747 - PT 764, DI ATAS LOT 12 PEKAN SELEKOH, MUKIM RUNGKUP, DAERAH BAKAN DATUK, PERAK DARUL RIDZUAN UNTUK TETUAN MUDAFAKAT JASABIMI SDN. BHD.

Dilukis : ZILK Dibuang : EN. HUDZAFIAH

Disemak : FAMI Tarikh : 15/02/2025

No. Lukisan :