NO FAIL RUJUKAN JBPM :

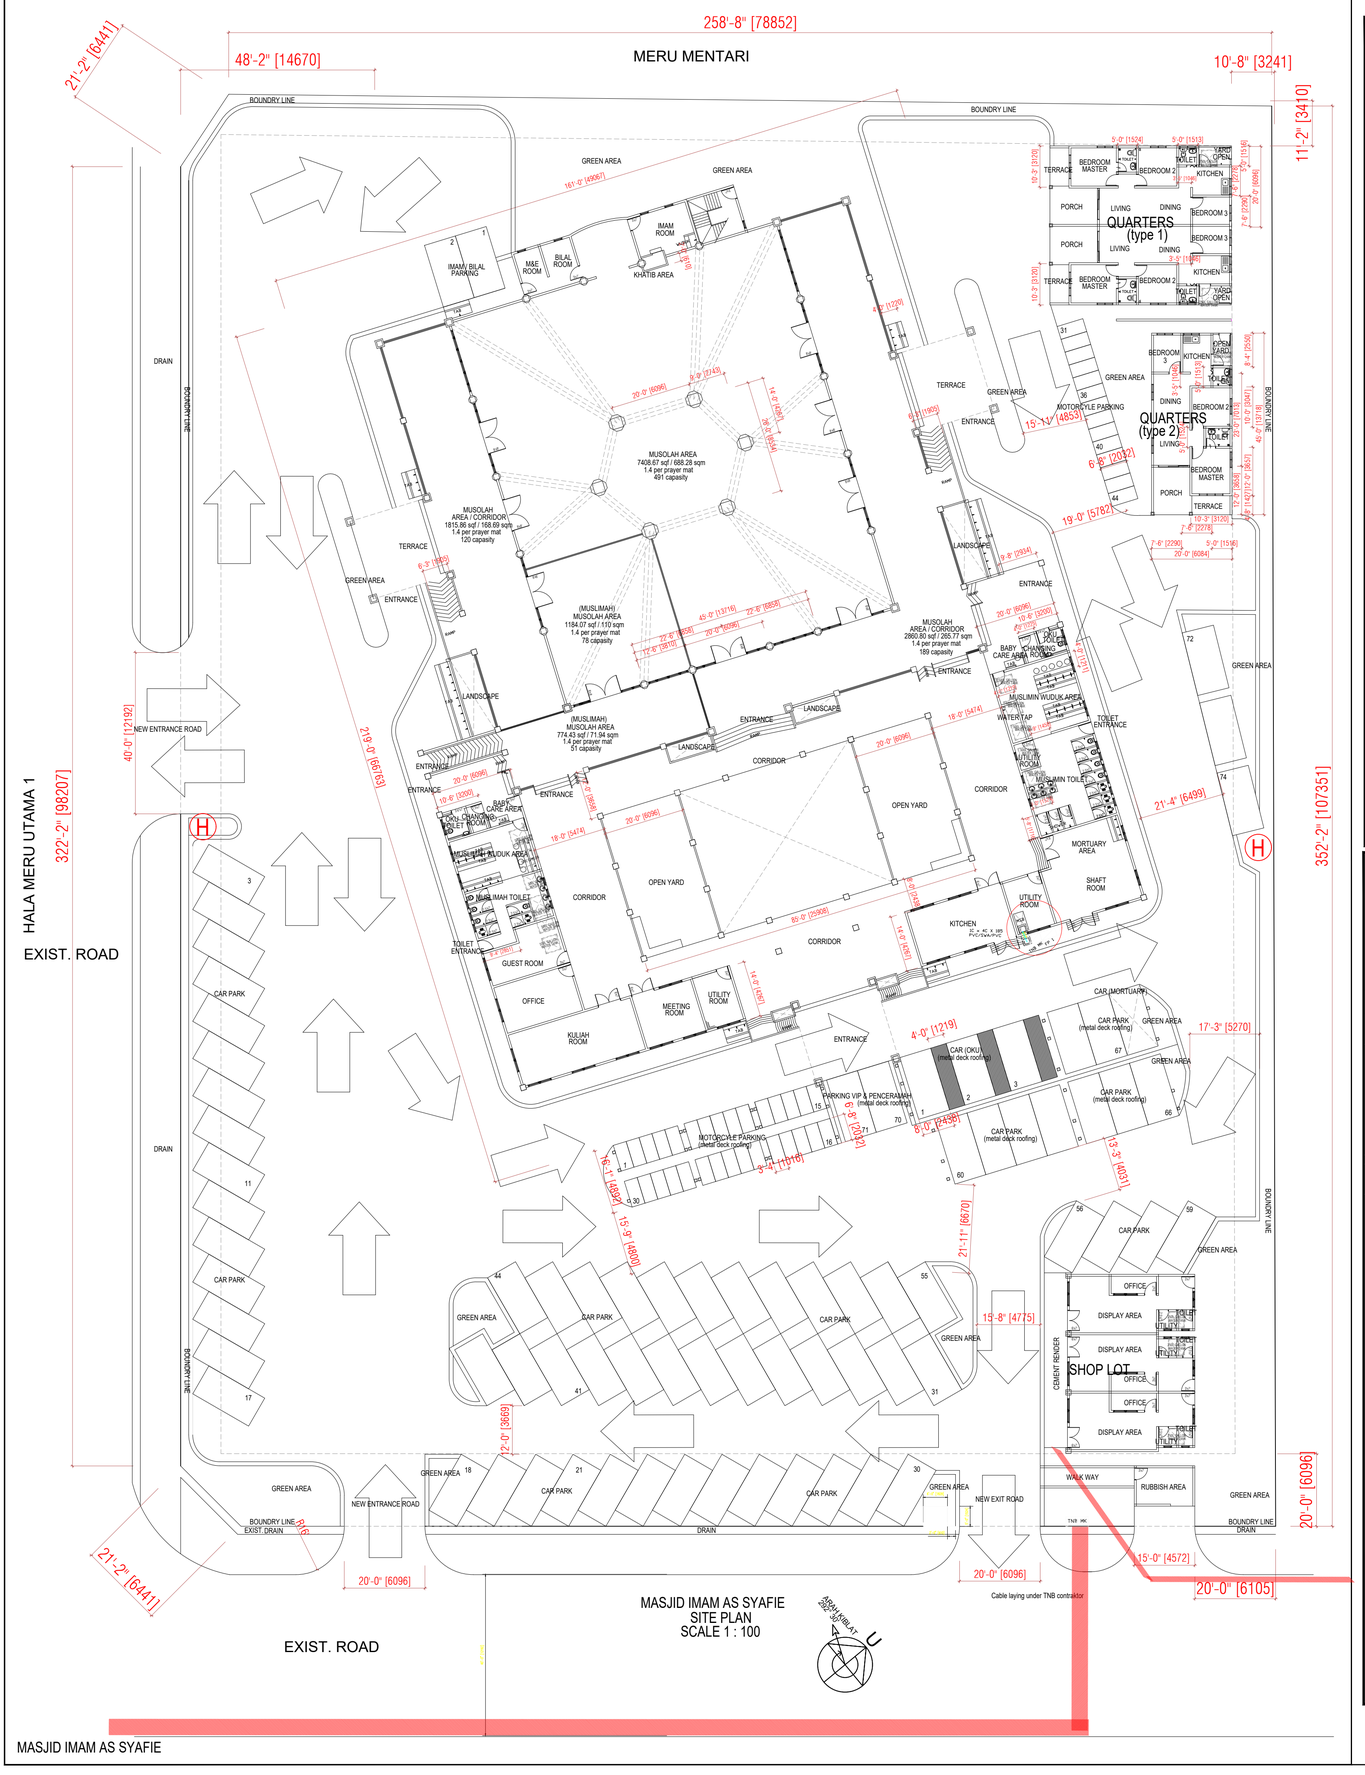

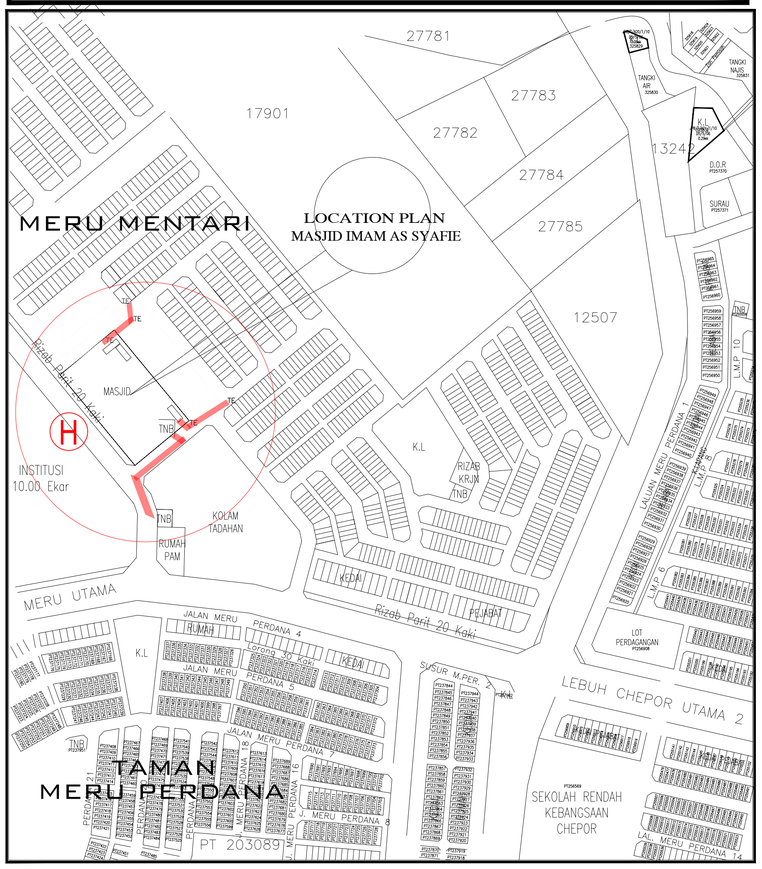

SHOP DRAWING

LUKISAN INI ADALAH SALINAN DAN HAK CIPTA TERPELIHARA.

Pihak Kontraktor adalah dinasihatkan menyemak semula semua ukuran-ukuran di tapak binaan.Hanya ukuran-ukuran yang disertakan sahaja layak dikerjakan.Sebarang perselisihan dan keraguan hendaklah dilaporkan kepada pihak Akitek sebelum kerja-kerja berkenaan dimulakan.

TANDATANGAN PEMILIK

MAJLIS AGAMA ISLAM NEGERI PERAK

TAJUK PROJEK

CADANGAN MEMBINA SEBUAH MASJID IMAM AS SYAFIE 1 TINGKAT, 3 UNIT KUATERS 1 TINGKAT, 3 UNIT RUMAH KEDAI 1 TINGKAT, DI ATAS LOT 195, MERU RAYA, MUKIM HULU KINTA, DAERAH KINTA, PERAK DARUL RIDZUAN UNTUK : MAJLIS AGAMA ISLAM NEGERI PERAK

ARKITEK

arkitek DCA
DESIGN CONSULTANT ASSOCIATES

SAYA MEMPERAKUI BAHAWA PERINCIAN-PERINCIAN DIDALAM PELAN INI ADALAH MENURUT KEHENDAK UNDANG-UNDANG KECIL BANGUNAN SERAGAM 1988 DAN SAYA SETUJU MENERIMA TANGGUNG-JAWAB DENGAN SEWAJARNYA.

195 REGAT CEMPAKA SARI, TAMAN CEMPAKA, 31400 IPOH, PERAK DARUL RIDZUAN.
TEL: 05-546 4995
FAX: 05- 549 8113

JURUTERA SIVIL & STRUKTUR

MNH CONSULTANT
MOHAN DONBULTANT
3A, Persiaran Pinggir Raiyat 3,
Taman Cempaka Industrial Gunung Rapat,
31350 Ipoh,
Perak Darul Ridzuan.
Tel.: 05-312 6660 / 012-5 2262, Fax: 05-311 3114

JURUTERA MEKANIKAL & ELEKTRIKAL

BR CONSULT
No.56, Persiaran Jelapang 5,
Taman Sitiboh,
30100 Ipoh Perak.
Tel : 605 527 2272 Fax : 605 527 1272
Email brconsult001@gmail.com

JURU UKUR BAHAN

BKQS CONSULT
No. 12A, Lakaran Rekam 15, Pekan Razaki, 31350 Ipoh, Perak.
Tel / Fax :- 05 - 3130186
E-mail :- bkqsservices@gmail.com

TAJUK LUKISAN

KEY PLAN, LOCATION PLAN, SITE PLAN, TNB METER KIOS/FEEDER PILLER

DILUKIS OLEH :	NAZ
DISEMAK OLEH :	ISMA
TARIKH :	MARCH 2024
SKALA :	SEPERTI DI LAMPIRAN
NO LUKISAN :	CbRE / 2021 JULY / MM - SP TNB

1

☐ PRELIMINARY ■ SUBMISSION
☐ INFORMATION ☐ TENDER

MASJID IMAM AS SYAFIE