


CADANGAN SKIM PERNIAGAAN 11 UNIT
KEDAI/PEJABAT 2 TINGKAT
(PLOT 1 – PLOT 11)

PROPOSED STREET LIGHTING
FEEDER PILLAR (BY DEVELOPER)
WEATHERPROOF TYPE

KG. TERSUSUN
BUNTONG NO.1

KABEL KE P/E TMN
BUNTONG RIA NO.2

- Petunjuk: (Cadangan)
-  Kabel B/Tanah KVT 240mmp x 3 teras xlpe alum (11kV)
 -  Potong & Sambung
 -  Paip Corrugated 150mmp
 -  Cable Marker

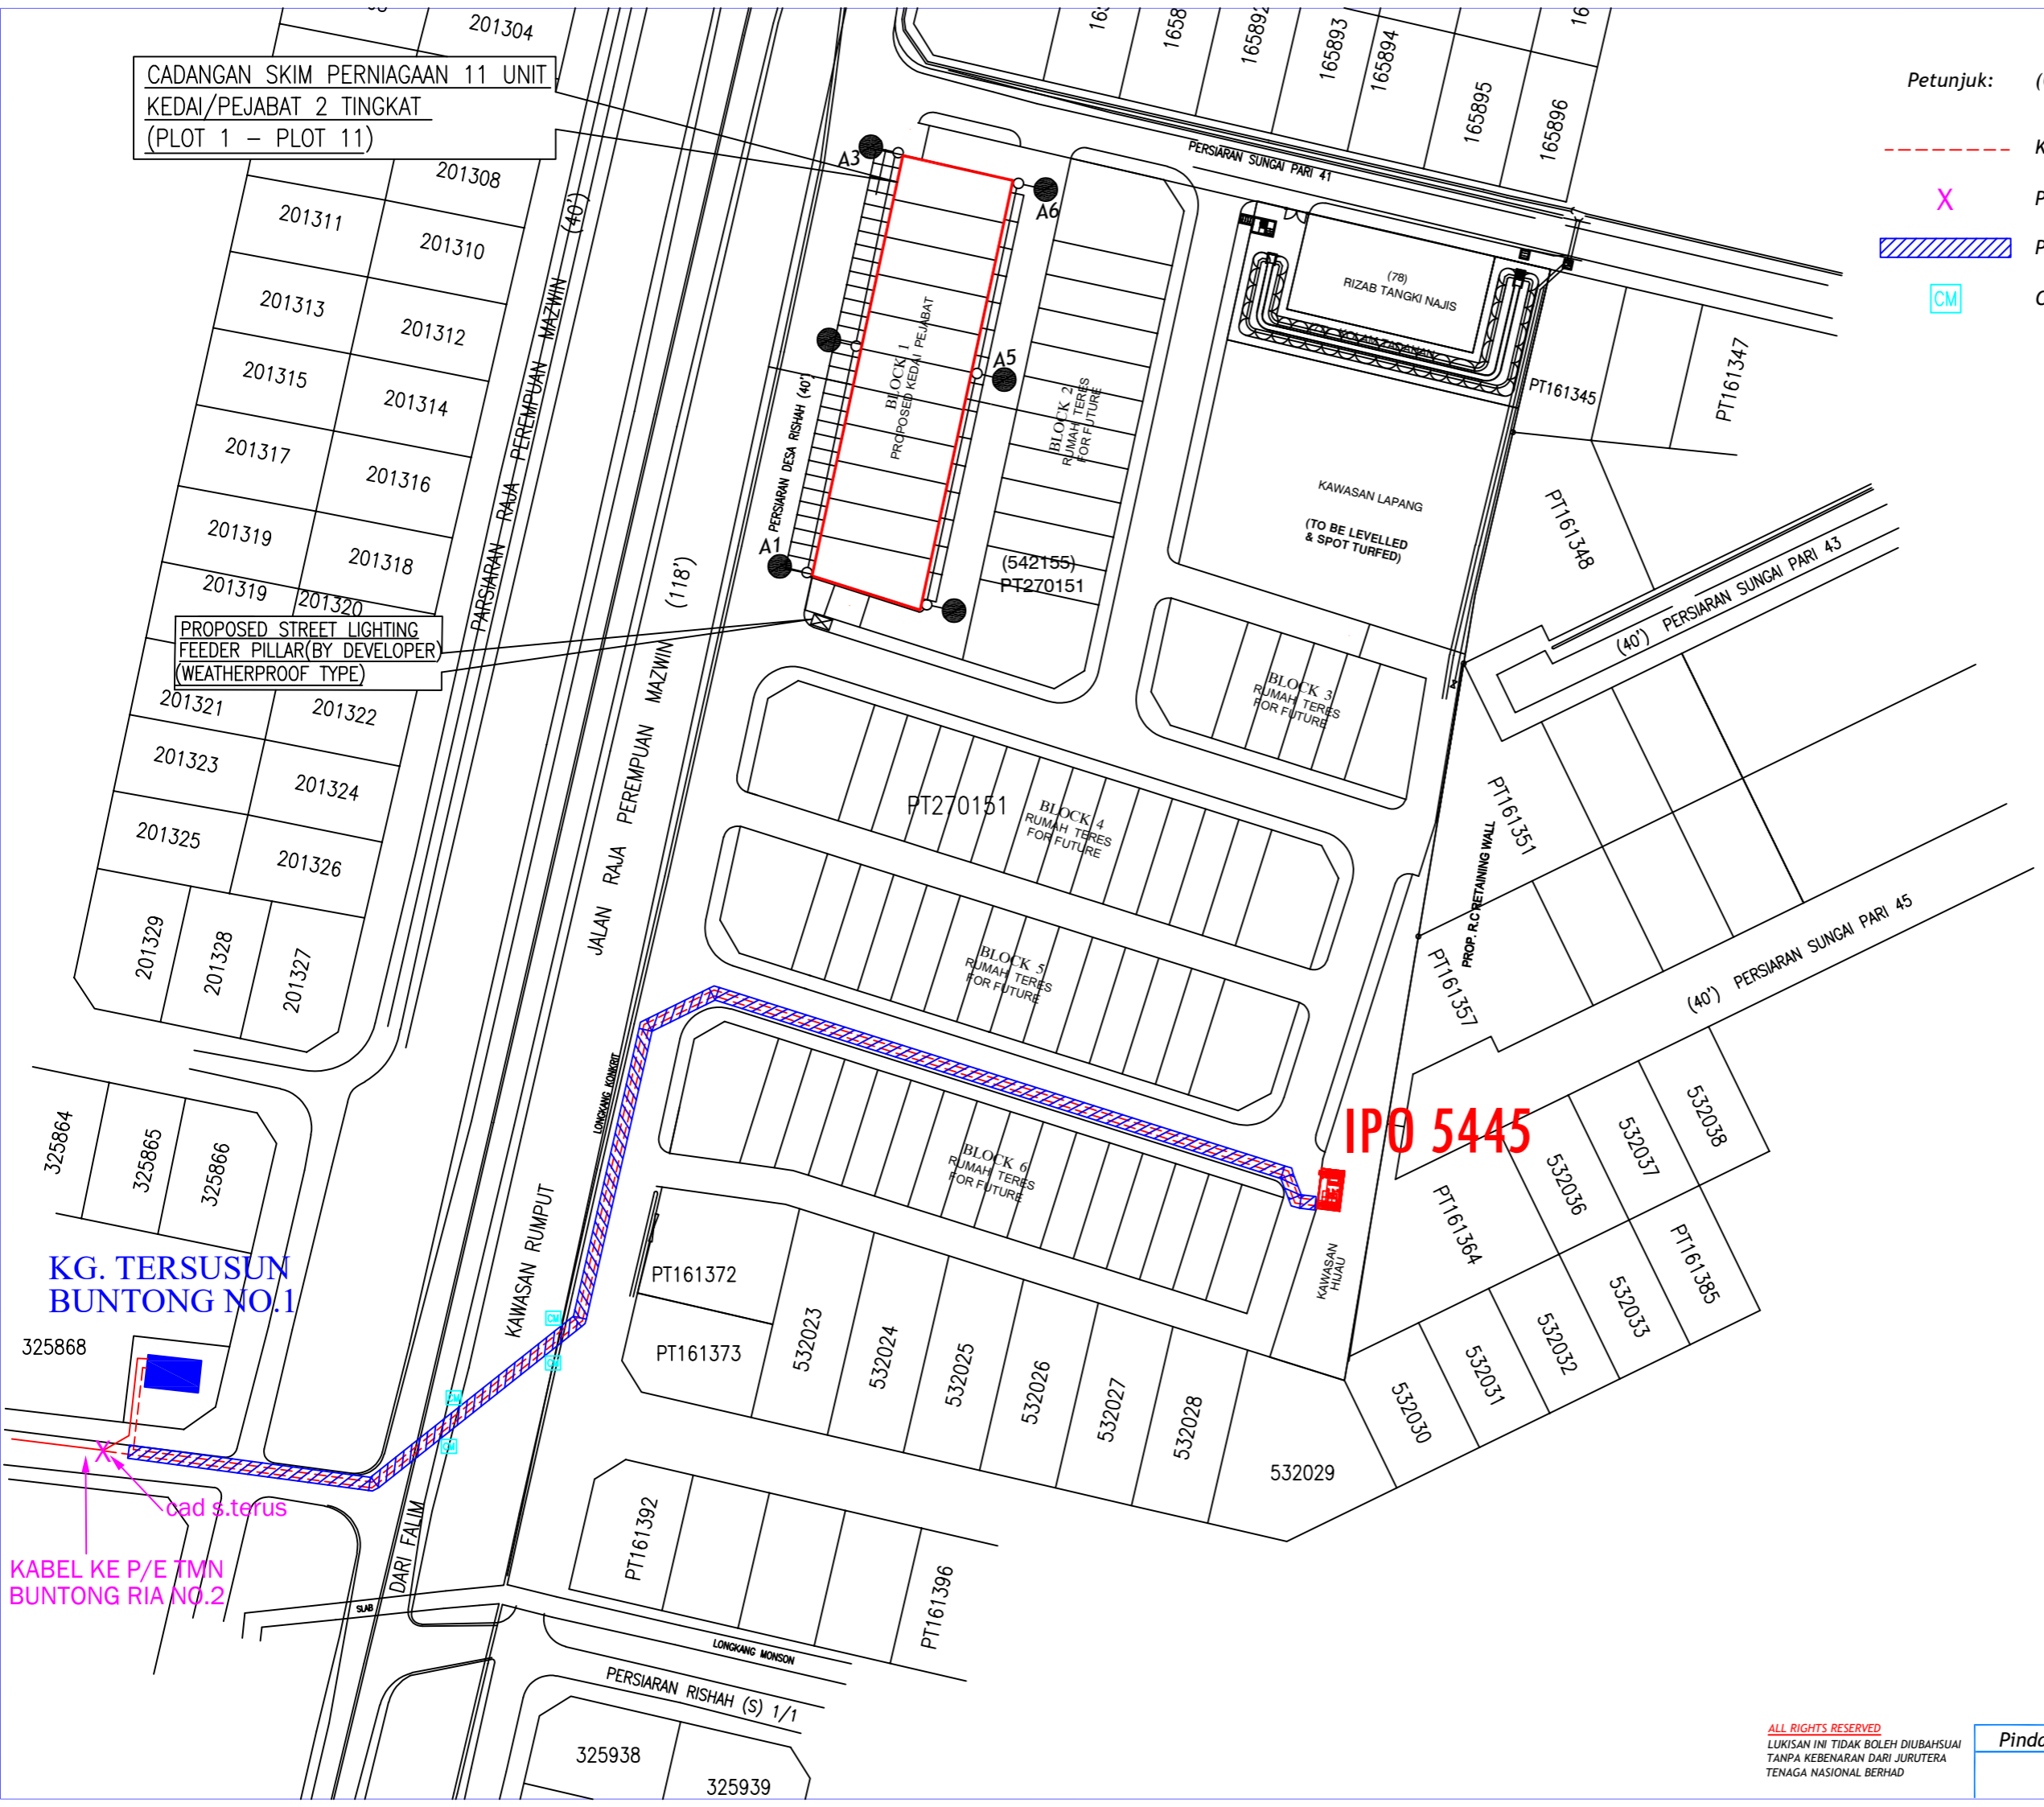


Kawasan : Daerah
No. Fail : IPO 5445

PERMohonan Bekalan Elektrik ke Cadangan Membina Sebelas Unit Kedai / Pejabat Dua Tingkat, Plot 1 – 11, di Atas Sebahagian Lot PT 270151 (Lot 542155), PSM, Desa Rishah, Majlis Hulu Kinta, Daerah Kinta, Perak Darul Ridzuan Untuk Tetapan Special Pabel SON. BHD.

ALL RIGHTS RESERVED
LUKISAN INI TIDAK BOLEH DIUBAHSUAI
TANPA KEBENARAN DARI JURUTERA
TENAGA NASIONAL BERHAD

| | | |
|---------------|-----------------------|---------------------|
| Pindaan | Dilukis : ARIFFUDDIN | Diluluskan : HANI |
| | Disemak : SHUHALMI | Tarikh : 03.05.2024 |
| No. Lukisan : | C/POH/PTAPAK/IPO 5445 | |

CADANGAN SKIM PERNIAGAAN 11 UNIT
 KEDAI/PEJABAT 2 TINGKAT
 (PLOT 1 - PLOT 11)

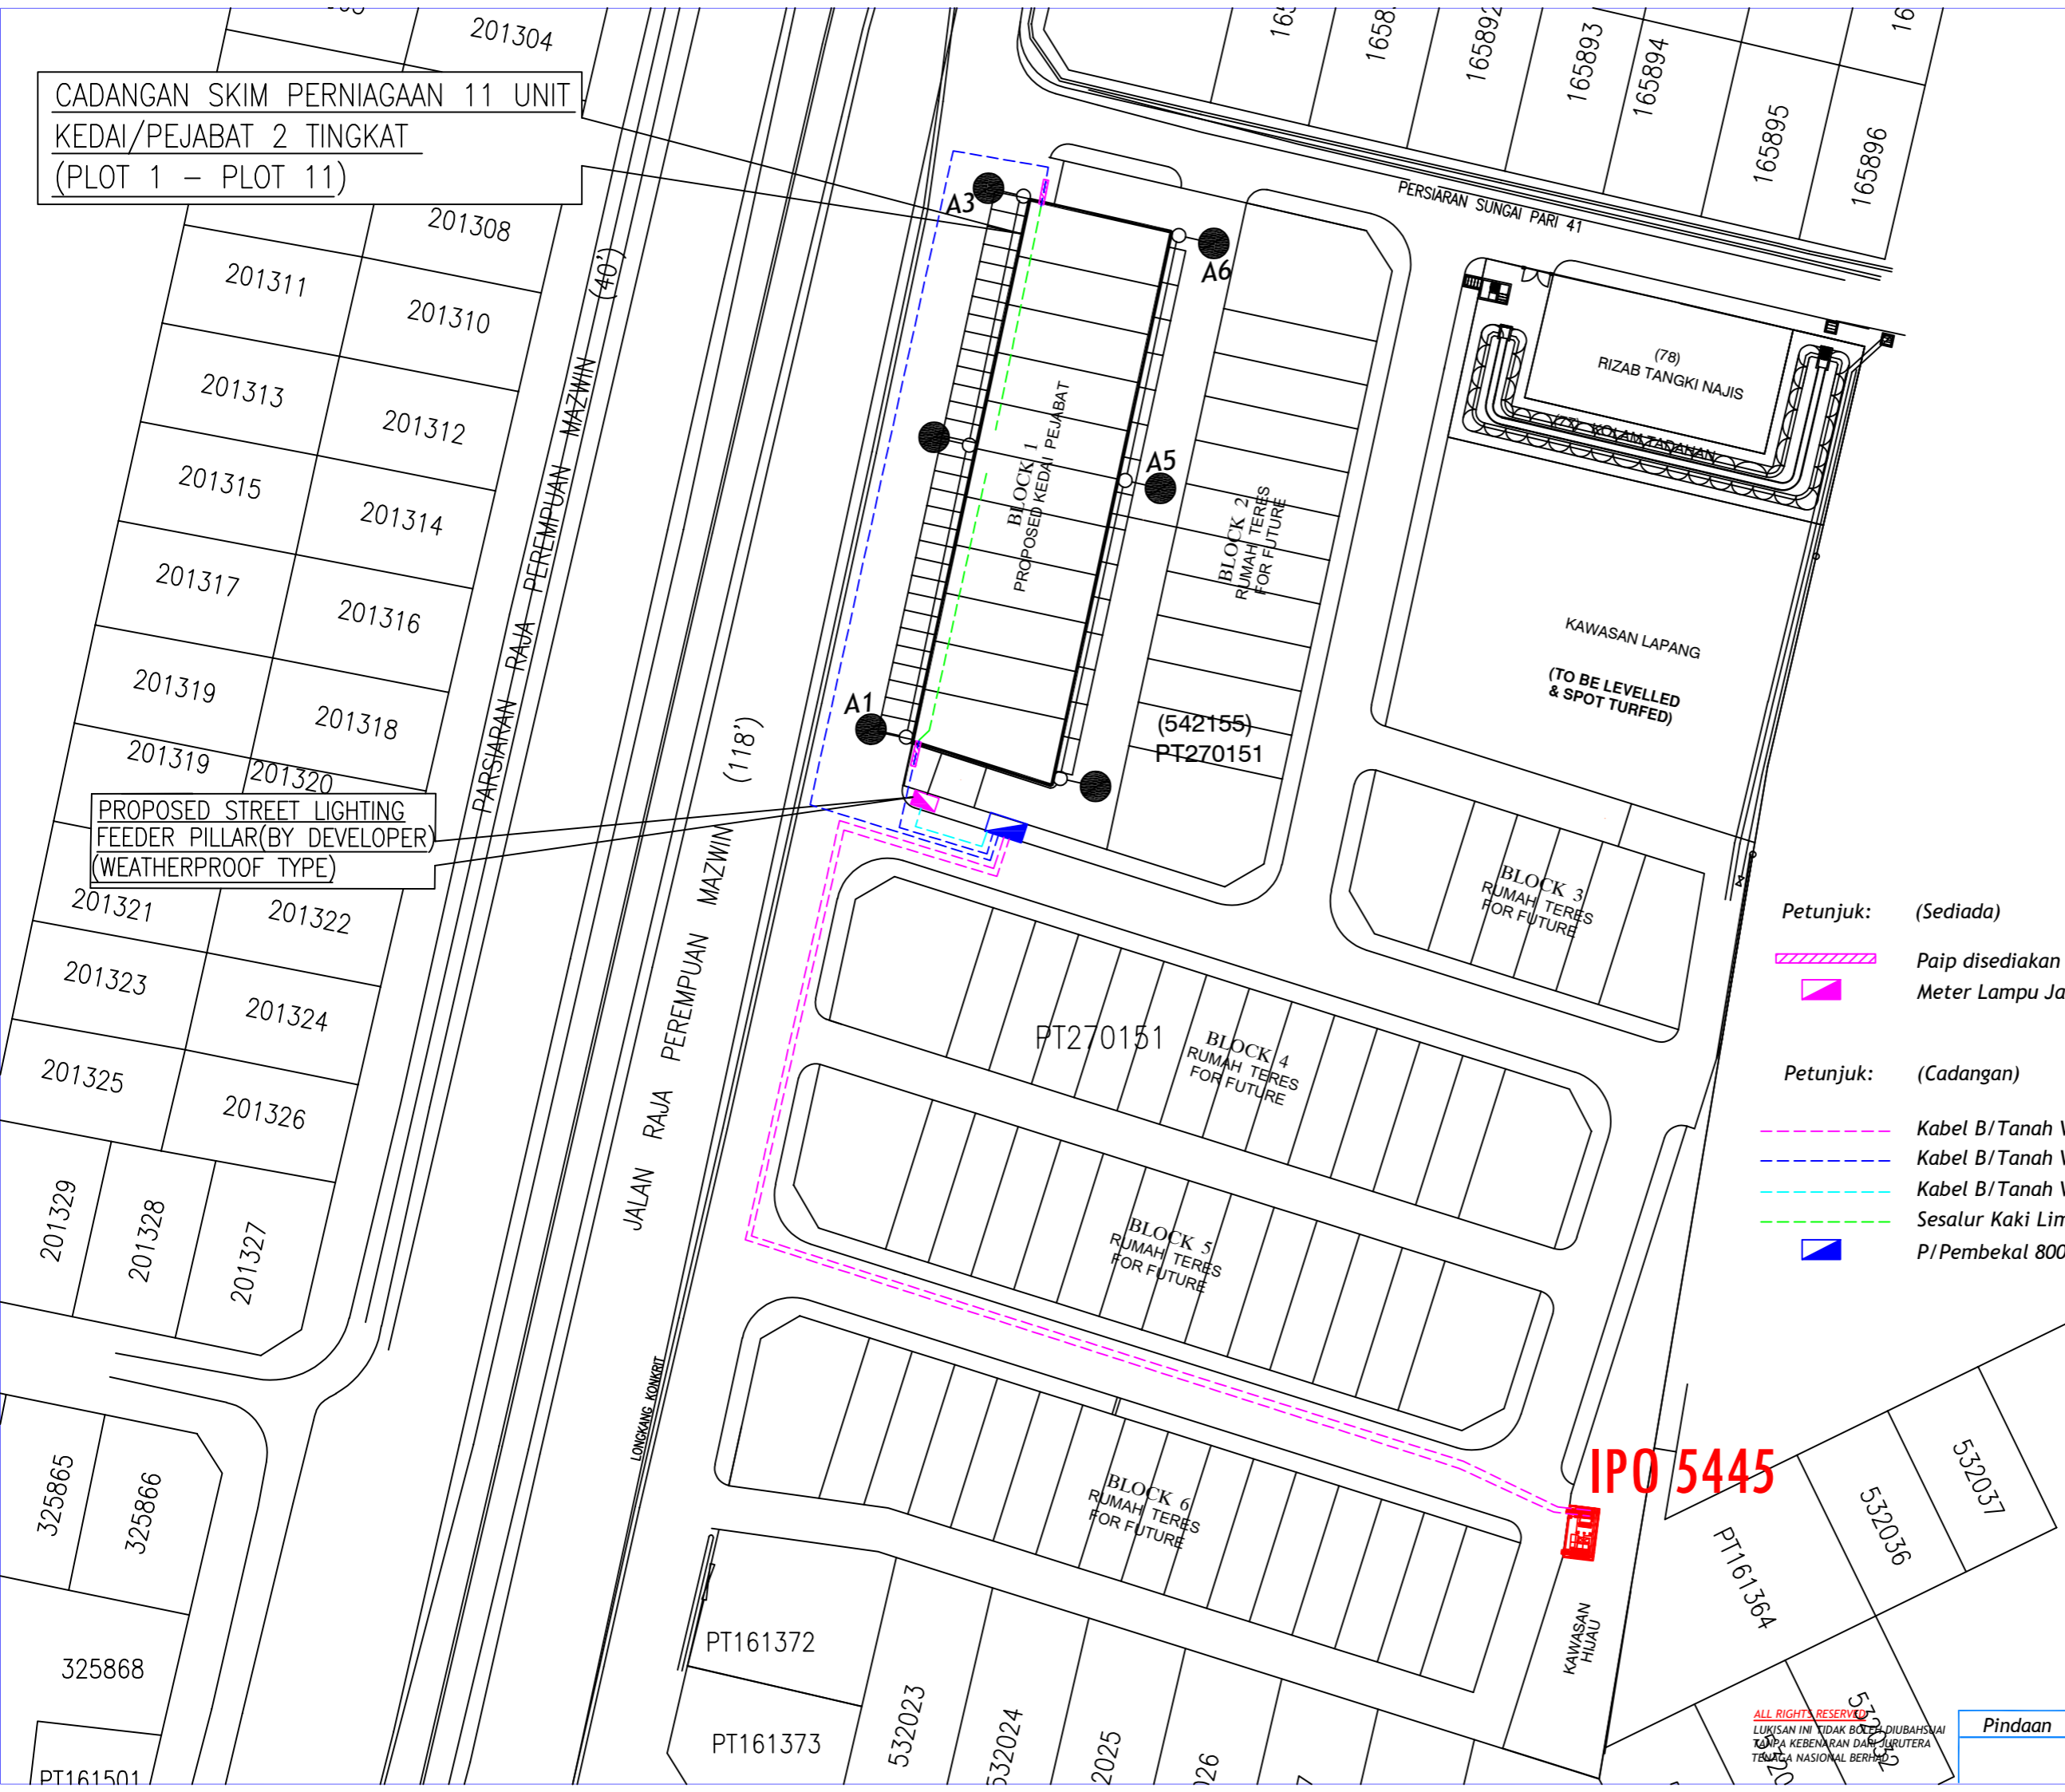

PROPOSED STREET LIGHTING
 FEEDER PILLAR (BY DEVELOPER)
 WEATHERPROOF TYPE

- Petunjuk: (Sediada)**
- Paip disediakan oleh pemaju
 - Meter Lampu Jalan
- Petunjuk: (Cadangan)**
- Kabel B/Tanah VR 300mmp x 4 teras xlpe alum (1kV)(2 Rentang)
 - Kabel B/Tanah VR 185mmp x 4 teras xlpe alum (1kV)
 - Kabel B/Tanah VR 25mmp x 4 teras xlpe alum (1kV)
 - Sesalur Kaki Lima VR ABC 3x95+70+16mmp
 - P/Pembekal 800A

IPO 5445



| | |
|------------|----------|
| Kawasan | Daerah |
| No. Fail : | IPO 5445 |

PERMOHONAN BEKALAN ELEKTRIK KE CADANGAN MEMBINA SEBELAS UNIT KEDAI / PEJABAT DUA TINGKAT, PLOT 1 - 11, DI ATAS SEBAGIAN LOT PT 270151 (LOT 542155), PSM, DESA RISHAH, MUKAM HILU KINTA, DAERAH KINTA, PERAK DARUL RIDZUAN UNTUK TERUJAN SPECIAL. PDBEL SON. BHD.

| | | |
|---------------|------------------------|---------------------|
| Pindaan | Dilukis : ARIFFUDDIN | Diluluskan : HANI |
| | Disemak : SHUHALMI | Tarikh : 03.05.2024 |
| No. Lukisan : | C/IPOH/PTAPAK/IPO 5445 | |

ALL RIGHTS RESERVED
 LUKISAN INI TIDAK BOLEH DIUBAHSAHAI
 TANPA KEBENARAN DARI PUSKERTERA
 TENAGA NASIONAL BERHAD