01 PELAN PENANDAAN LOKASI : USP MC2021 FTTH KBR CXXX ALOR LIK

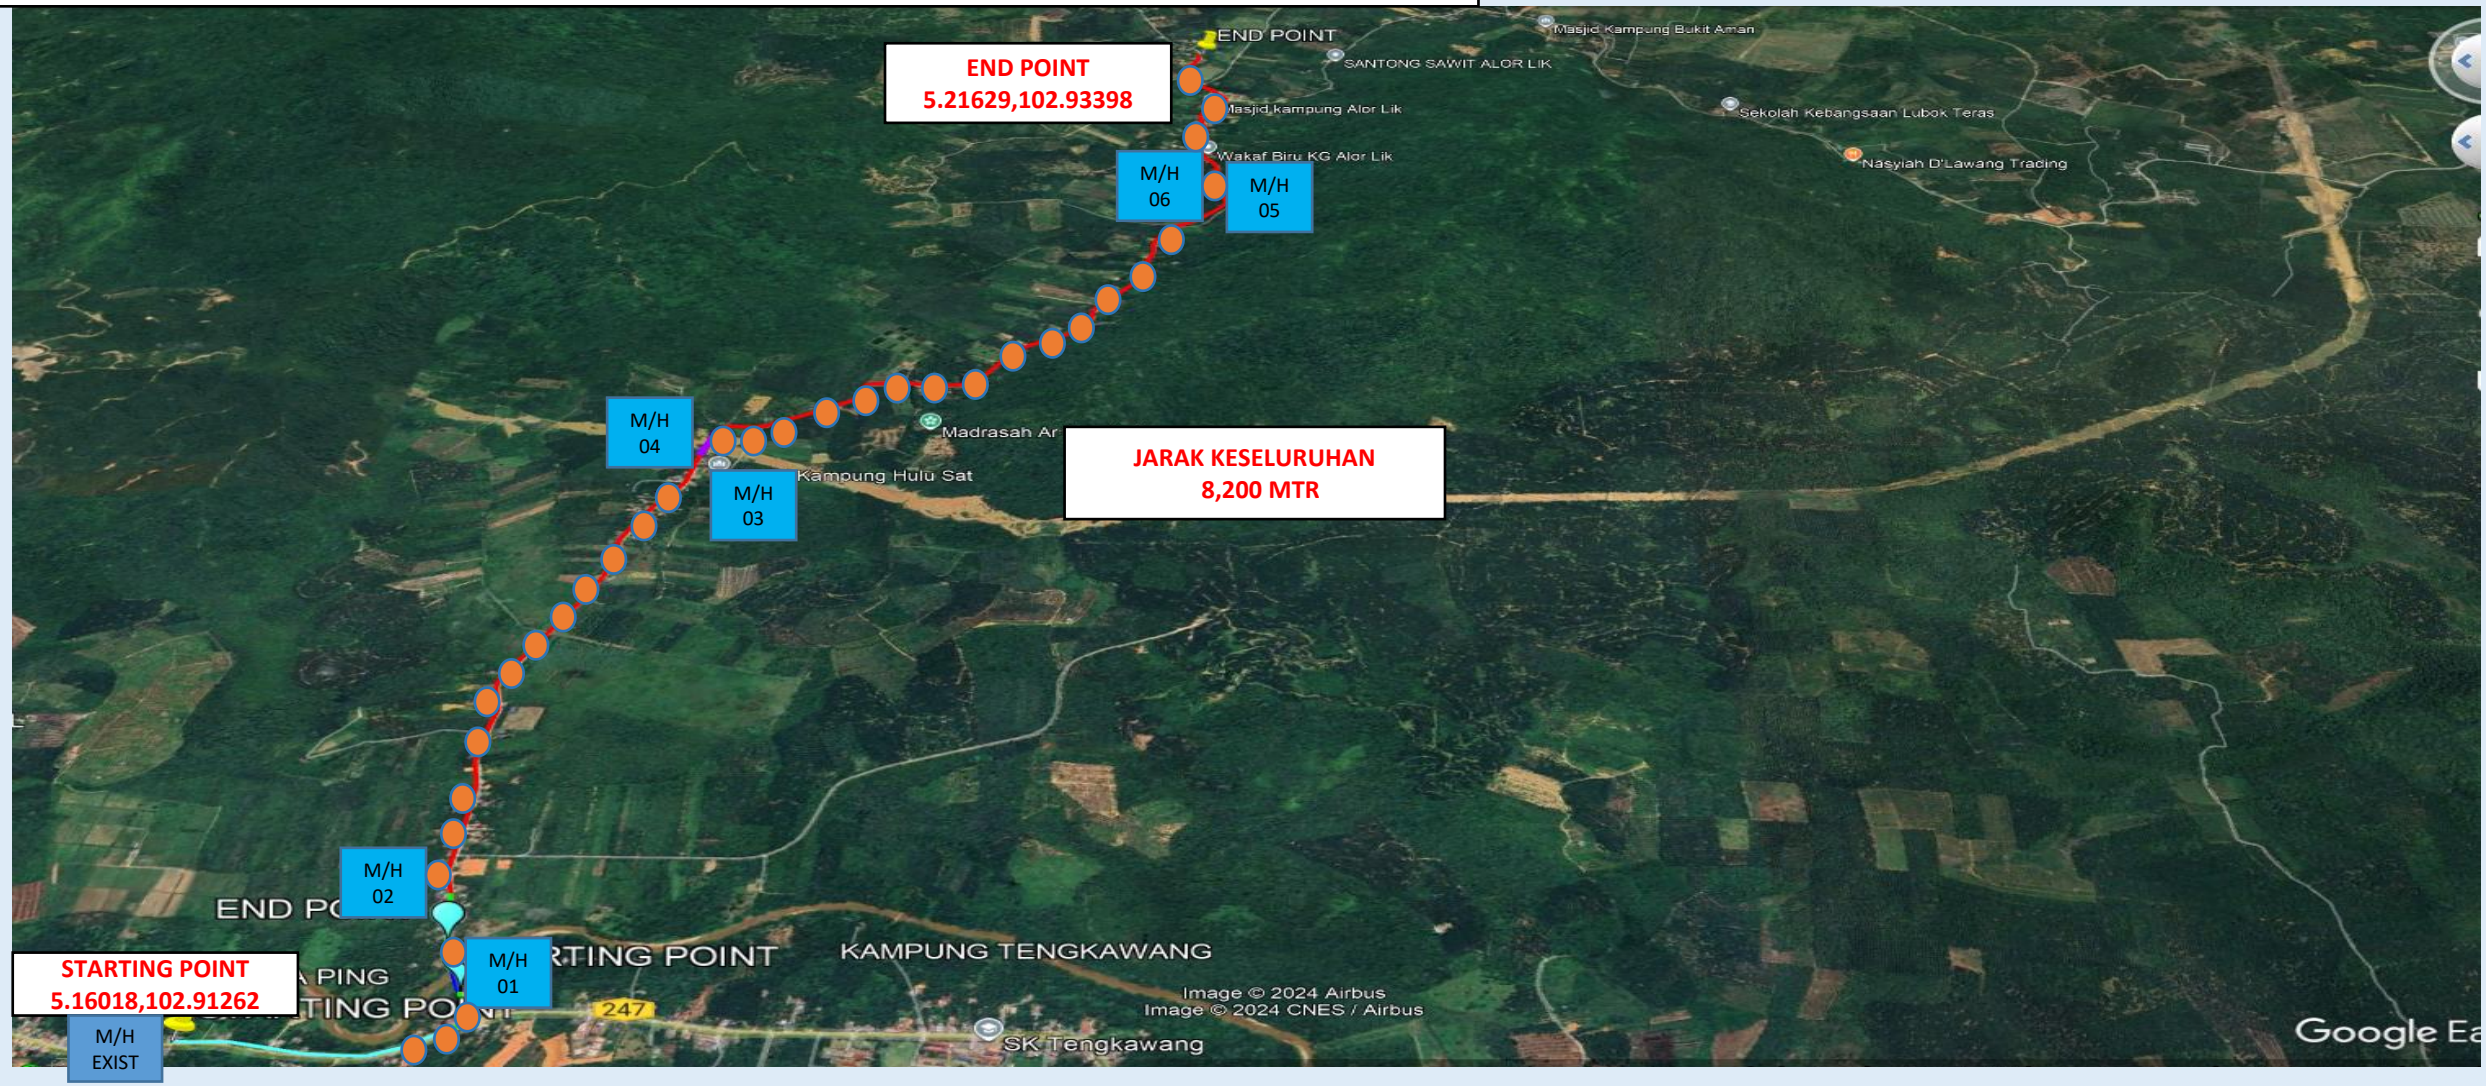

CADANGAN HDD - 210M
CADANGAN TANAM MANHOLE - 260M
CADANGAN PENAMBAHAN CABLE SPUR - 1,200M
CADANGAN PENAMBAHAN CABLE D/SIDE IB - 7,000
CADANGAN PENAMBAHAN CABLE SPUR IB
MANHOLE JRC7 - 6 EACH
MANHOLE EXISTING
POLE CONCRETE 7.5 M (202 EACH)

KELUARAN PERTAMA	
TARIKH	25.11.2024
DILUKIS OLEH	AZIMAT TELCO SDN BHD
DILULUSKAN OLEH	MOHD NOR RIZUAN BIN ZAKARIA Pengurus Teknik AZIMAT TELCO SDN. BHD. 1829-D, Kampung Gong Pak Masah, Jalan Panji Alam, 21100 Kuala Terengganu.

TELEKOM MALAYSIA BERHAD

NEGERI : TERENGGANU	DAERAH : K. BERANG
TAJUK : USP MC2021 FTTH KBR CXXX ALOR LIK	
NO. LUKISAN : AZIMAT04	SKALA