


**KORIDOR
UTILITI**
DARUL RIDZUAN

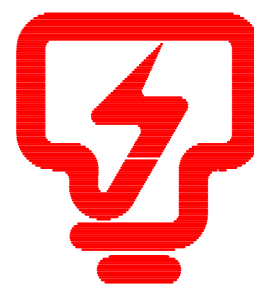


**TENAGA
NASIONAL
BERHAD**

**PERMOHONAN BAGI MENDAPATKAN KEBENARAN
MENJALANKAN KERJA MSVT NEW INJECTION 6K5 PPU
LMTM NO 1 KE PE LIAN HUP YIK HENG**

**LOKASI:
JALAN PELABUHAN 14**

**NO. RUJUKAN TNB:
D-SIT-S23-4779**

OKT 2025

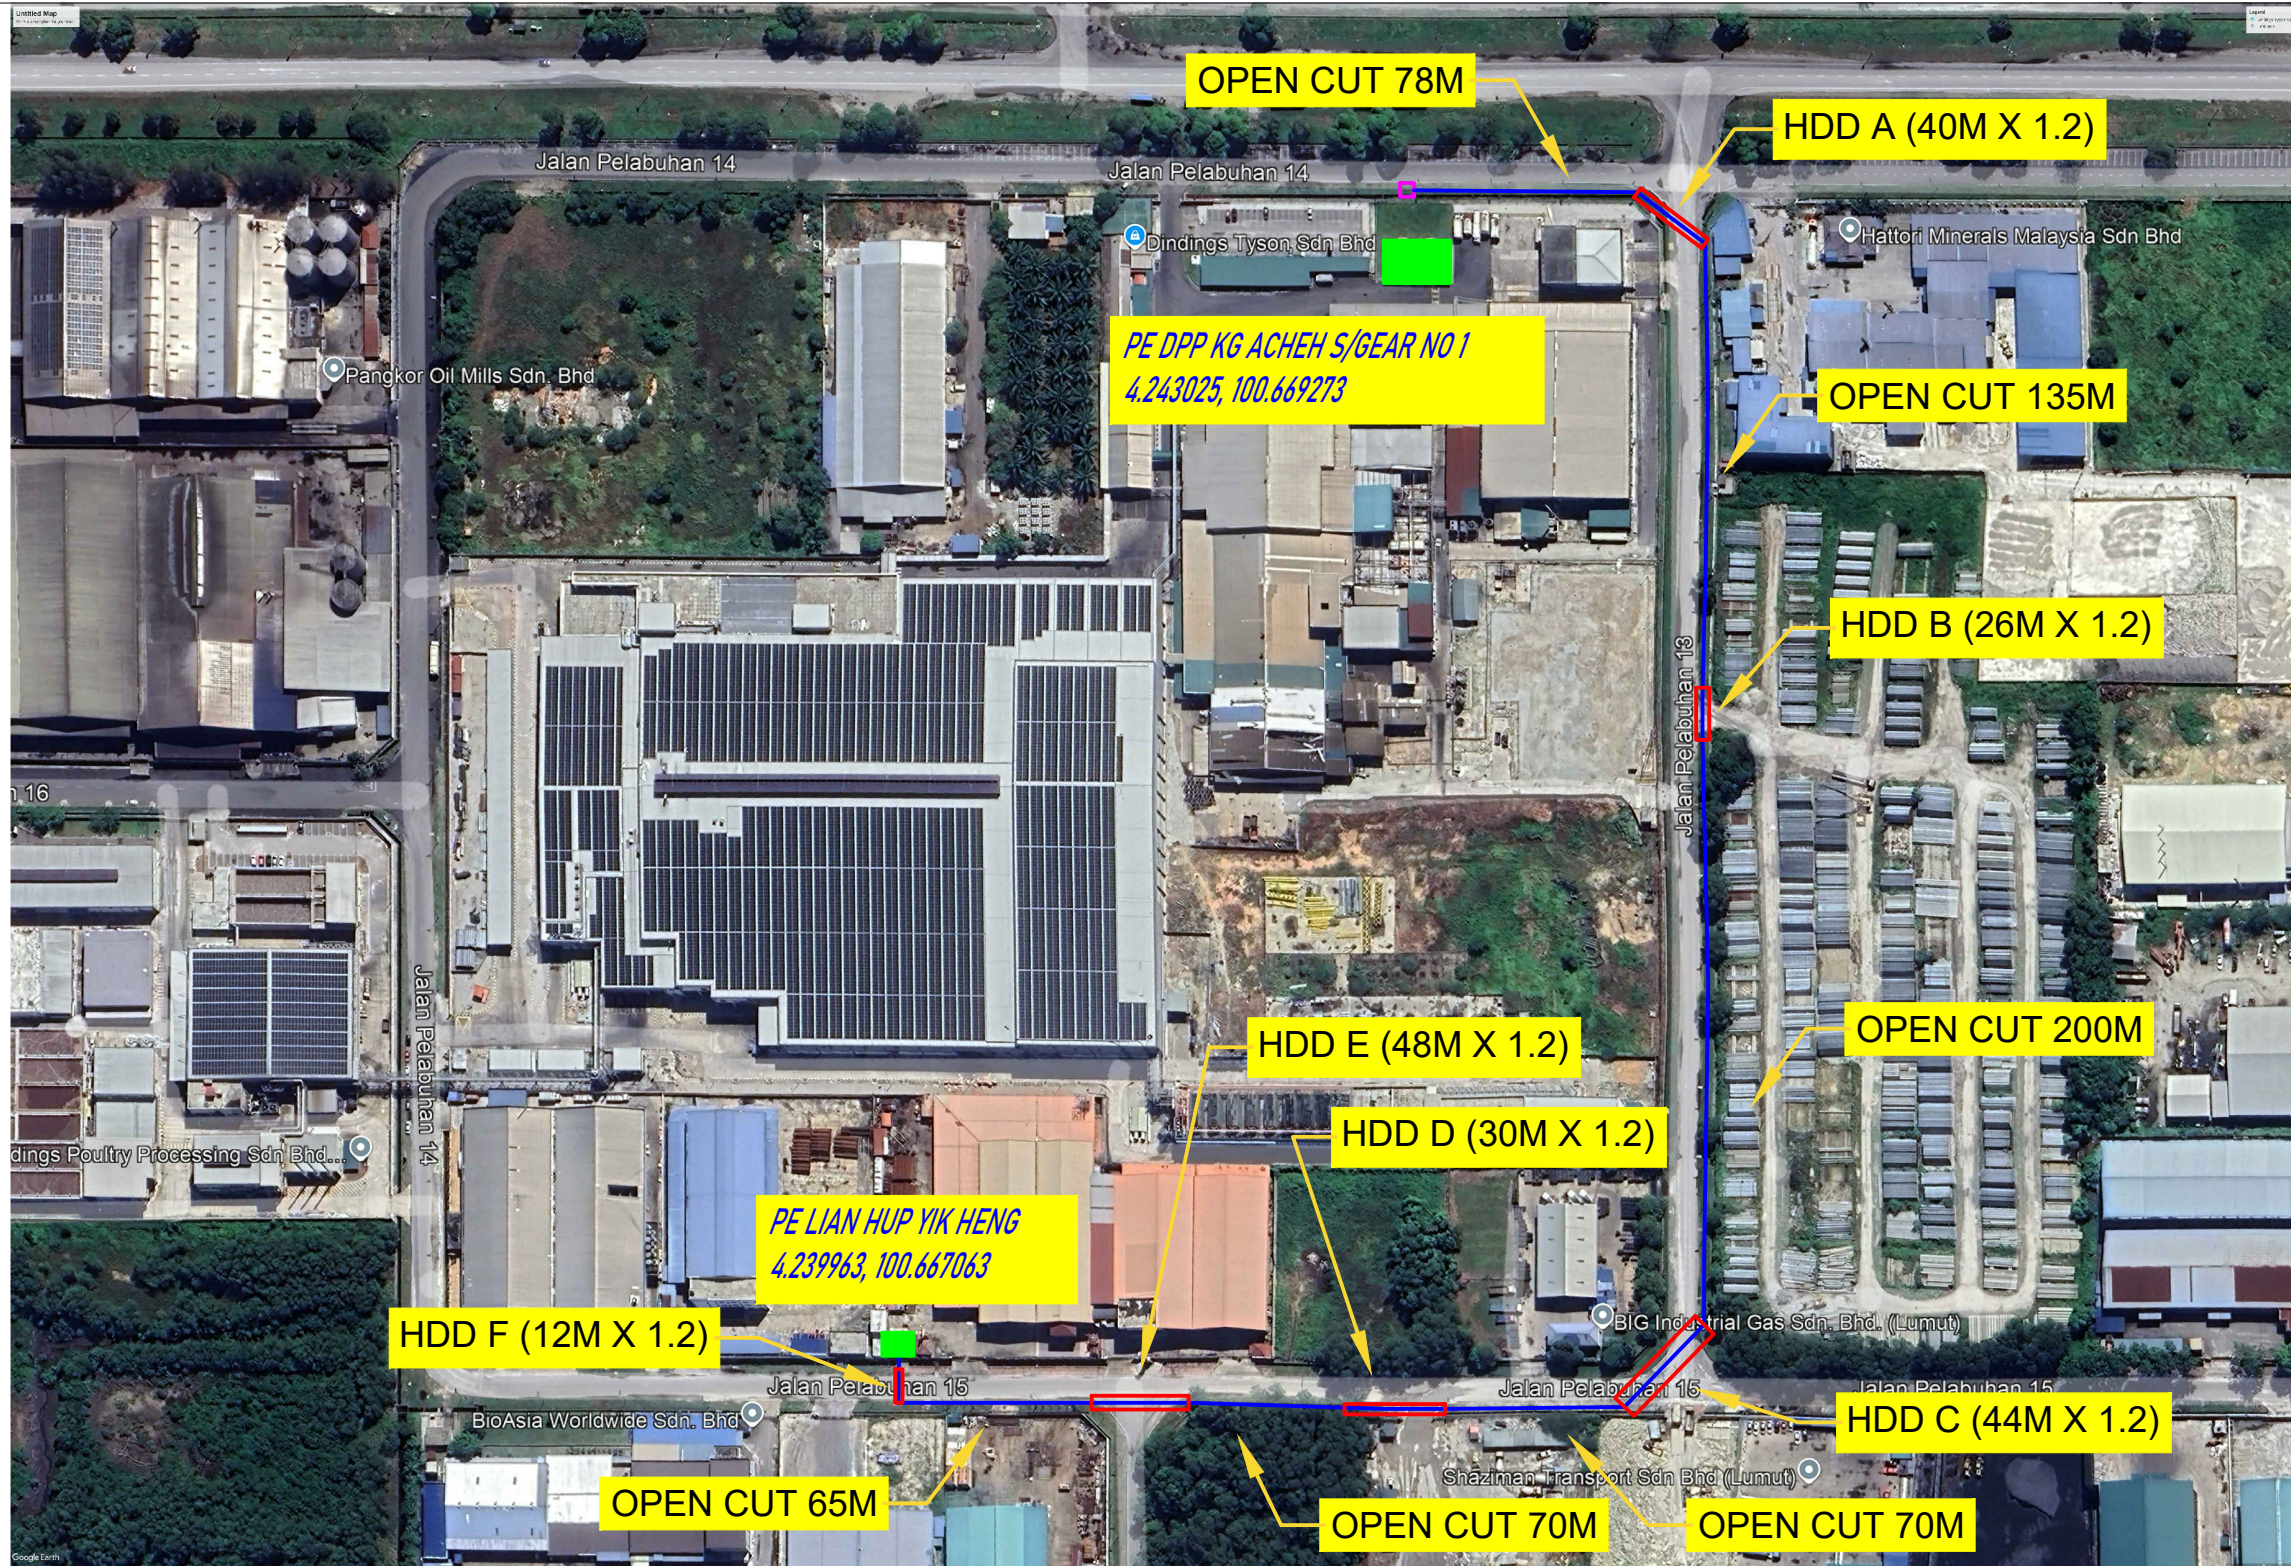

KETERANGAN

- CAD. LALUAN KABEL 240MMP XLPE 11KV (OPEN CUT)
- CAD. LALUAN KABEL 240MMP XLPE 11KV (HDD)



NEGERI : PERAK SUBZONE : SERI MANJUNG
No FAIL : D-SIT-S23-4779

KELUARAN PERTAMA
Dilukis oleh: ABD RAZIF
Disemak oleh: AFANDI
Diluluskan oleh: FIRDAUS
Tarikh: 28/12/2022

MSVT - NEW INJECTION 6K5 PPU LMTM NO 1 KE PE LIAN HUP YIK HENG

NO. FAIL ; 1

PELAN MV