


4.2 LUKISAN TAPAK

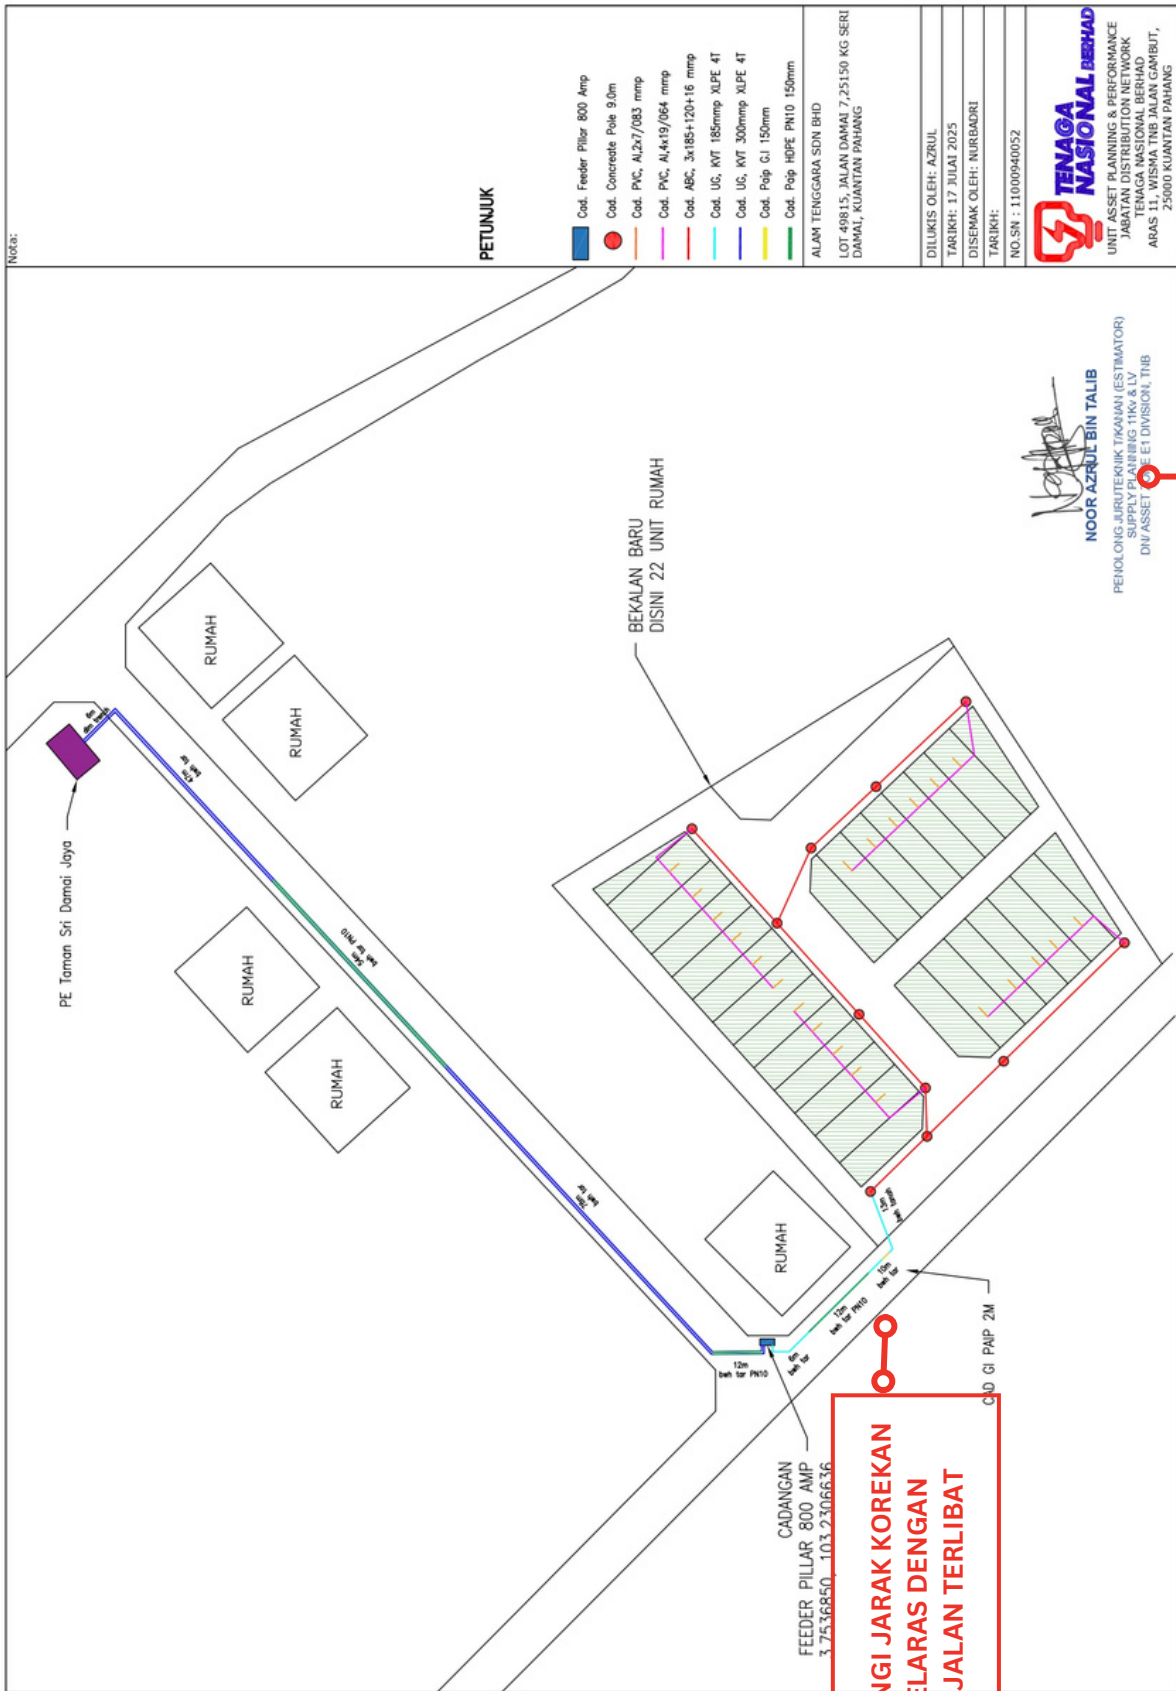

**DISEDIAKAN/DISAHKAN OLEH
PIHAK SYARIKAT UTILITI**

**MENGANDUNGI JARAK KOREKAN
YANG SELARAS DENGAN
BUTIRAN JALAN TERLIBAT**

