

Rujukan Kami : TNB/DN/HOZAN2/APPSUPLV/16/11001000130

Rujukan Tuan :

Tarikh : 19 Januari 2026

Pengarah
Kawasan Pembangunan Pertanian Bersepadu (IADA)
Seberang Perak
KM 1, Jalan Tanjung Tualang
36800 Kampung Gajah
Perak

Tuan,

**BEKALAN ELEKTRIK KE PT 2298 RANCANGAN TANAH BENDANG KAMPUNG
SUNGAI JEJAWI 36000 TELUK INTAN PERAK.**

-Permohonan Izinlalu-

Dengan segala hormatnya perkara di atas adalah dirujuk.

2. Pihak kami sedang merancang untuk memberi bekalan elektrik ke premis untuk Tetuan MOHD REDZUAN BIN ABDUL RAHMAN. Untuk makluman pihak tuan, laluan kabel akan melalui ***jalan seperti yang ditandakan di dalam pelan***. Mohon semakan pihak tuan keberadaan di kawasan ini dan juga kelulusan izinlalu untuk penanaman tiang di dalam laluan ini.
3. Bersama-sama ini dilampirkan pelan lakaran yang menunjukkan lokasi di mana kerja-kerja akan dilaksanakan bagi memudahkan semakan tuan.
4. Sebarang pertanyaan atau keterangan lanjut, sila hubungi pegawai kami iaitu **Encik Mohd Hazaroul bin Idris <hazaroul.idris@tnb.com.my> dan beliau boleh dihubungi di talian 011-52918996**
5. Kerjasama dan tindakan awal pihak tuan untuk memberi maklumbalas dalam perkara ini amatlah dihargai.

Sekian, terima kasih.

"BETTER. BRIGHTER."



(Nurudin Andhar b. Che Husin)
Engineer (Asset Planning LV)
Sub Zone A2,
Bahagian Pembahagian, TNB

PELAN TAPAK

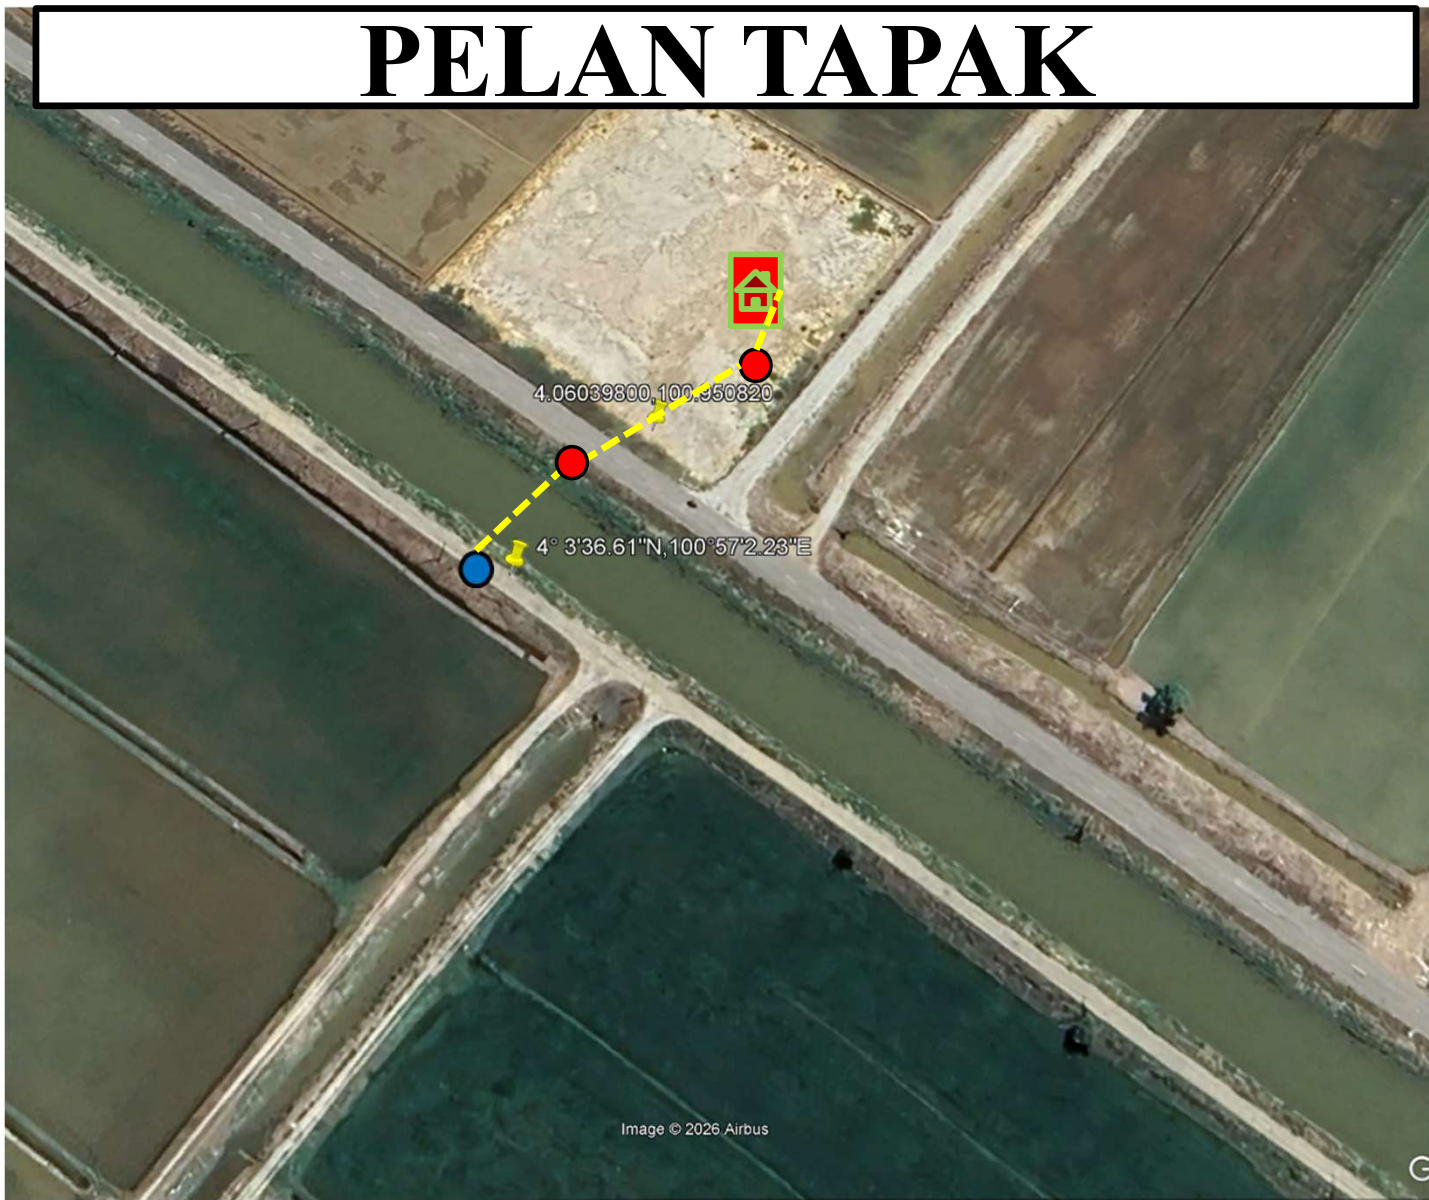


Image © 2026 Airbus

G



TIANG 9M SEDIA ADA



1X16



CAD. TANAM TIANG 9M

KELUARAN	NEGERI : PERAK	KAWASAN : TELUK INTAN
DILUKIS OLEH : HAZAROUL	NO FAIL : 11001000130	
DISEMAK OLEH : ZAIBATUL	PT 2298, RANC TANAH BENDANG, KAMPUNG SUNGAI JEJAWI, TELUK INTAN	
DILULUSKAN OLEH : EN. NURUDDIN		
TARIKH :	KOORDINAT : 4.06039800,100.950820	