


GAMBAR LOKASI

- 1) **P/E SEDIA ADA** sambungan CAD. UG Kabel ke **TIANG sedia ada** dan sambungan CAD. ABC Kabel sampai **TIANG sedia ada** yang terakhir . **CAD. TIANG 9M** sambungan CAD. PVC kabel untuk CAD bekalan ke LOT 315069- 315077.

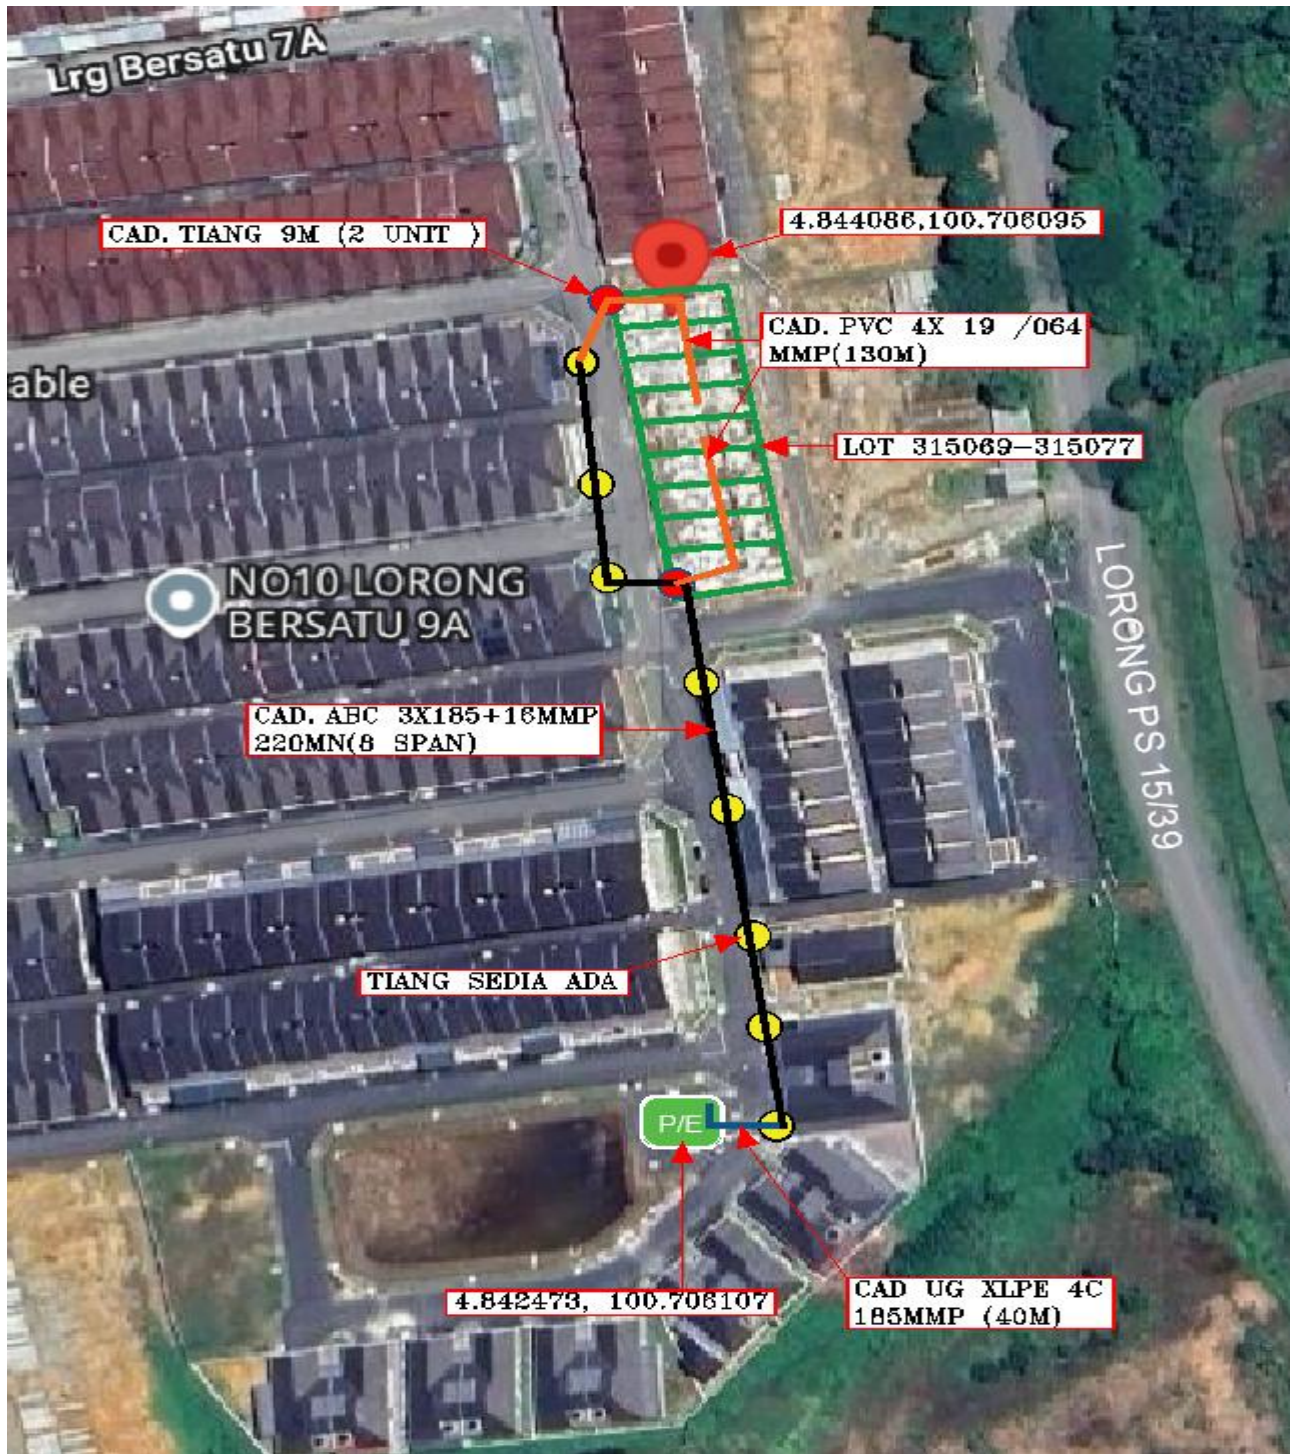

- | | | | |
|---|-----------------------------|-----|------------------------------------|
| ● | TIANG SEDIA ADA | — | CAD. ABC 3X185+16MMP 220MN(8 SPAN) |
| ● | CAD. TIANG 9M (2 UNIT) | P/E | PENCAWANG ELEKTRIK |
| — | CAD UG XLPE 4C 185MMP (40M) | — | CAD. PVC 4X 19 /064 MMP(130M) |