PELAN LV

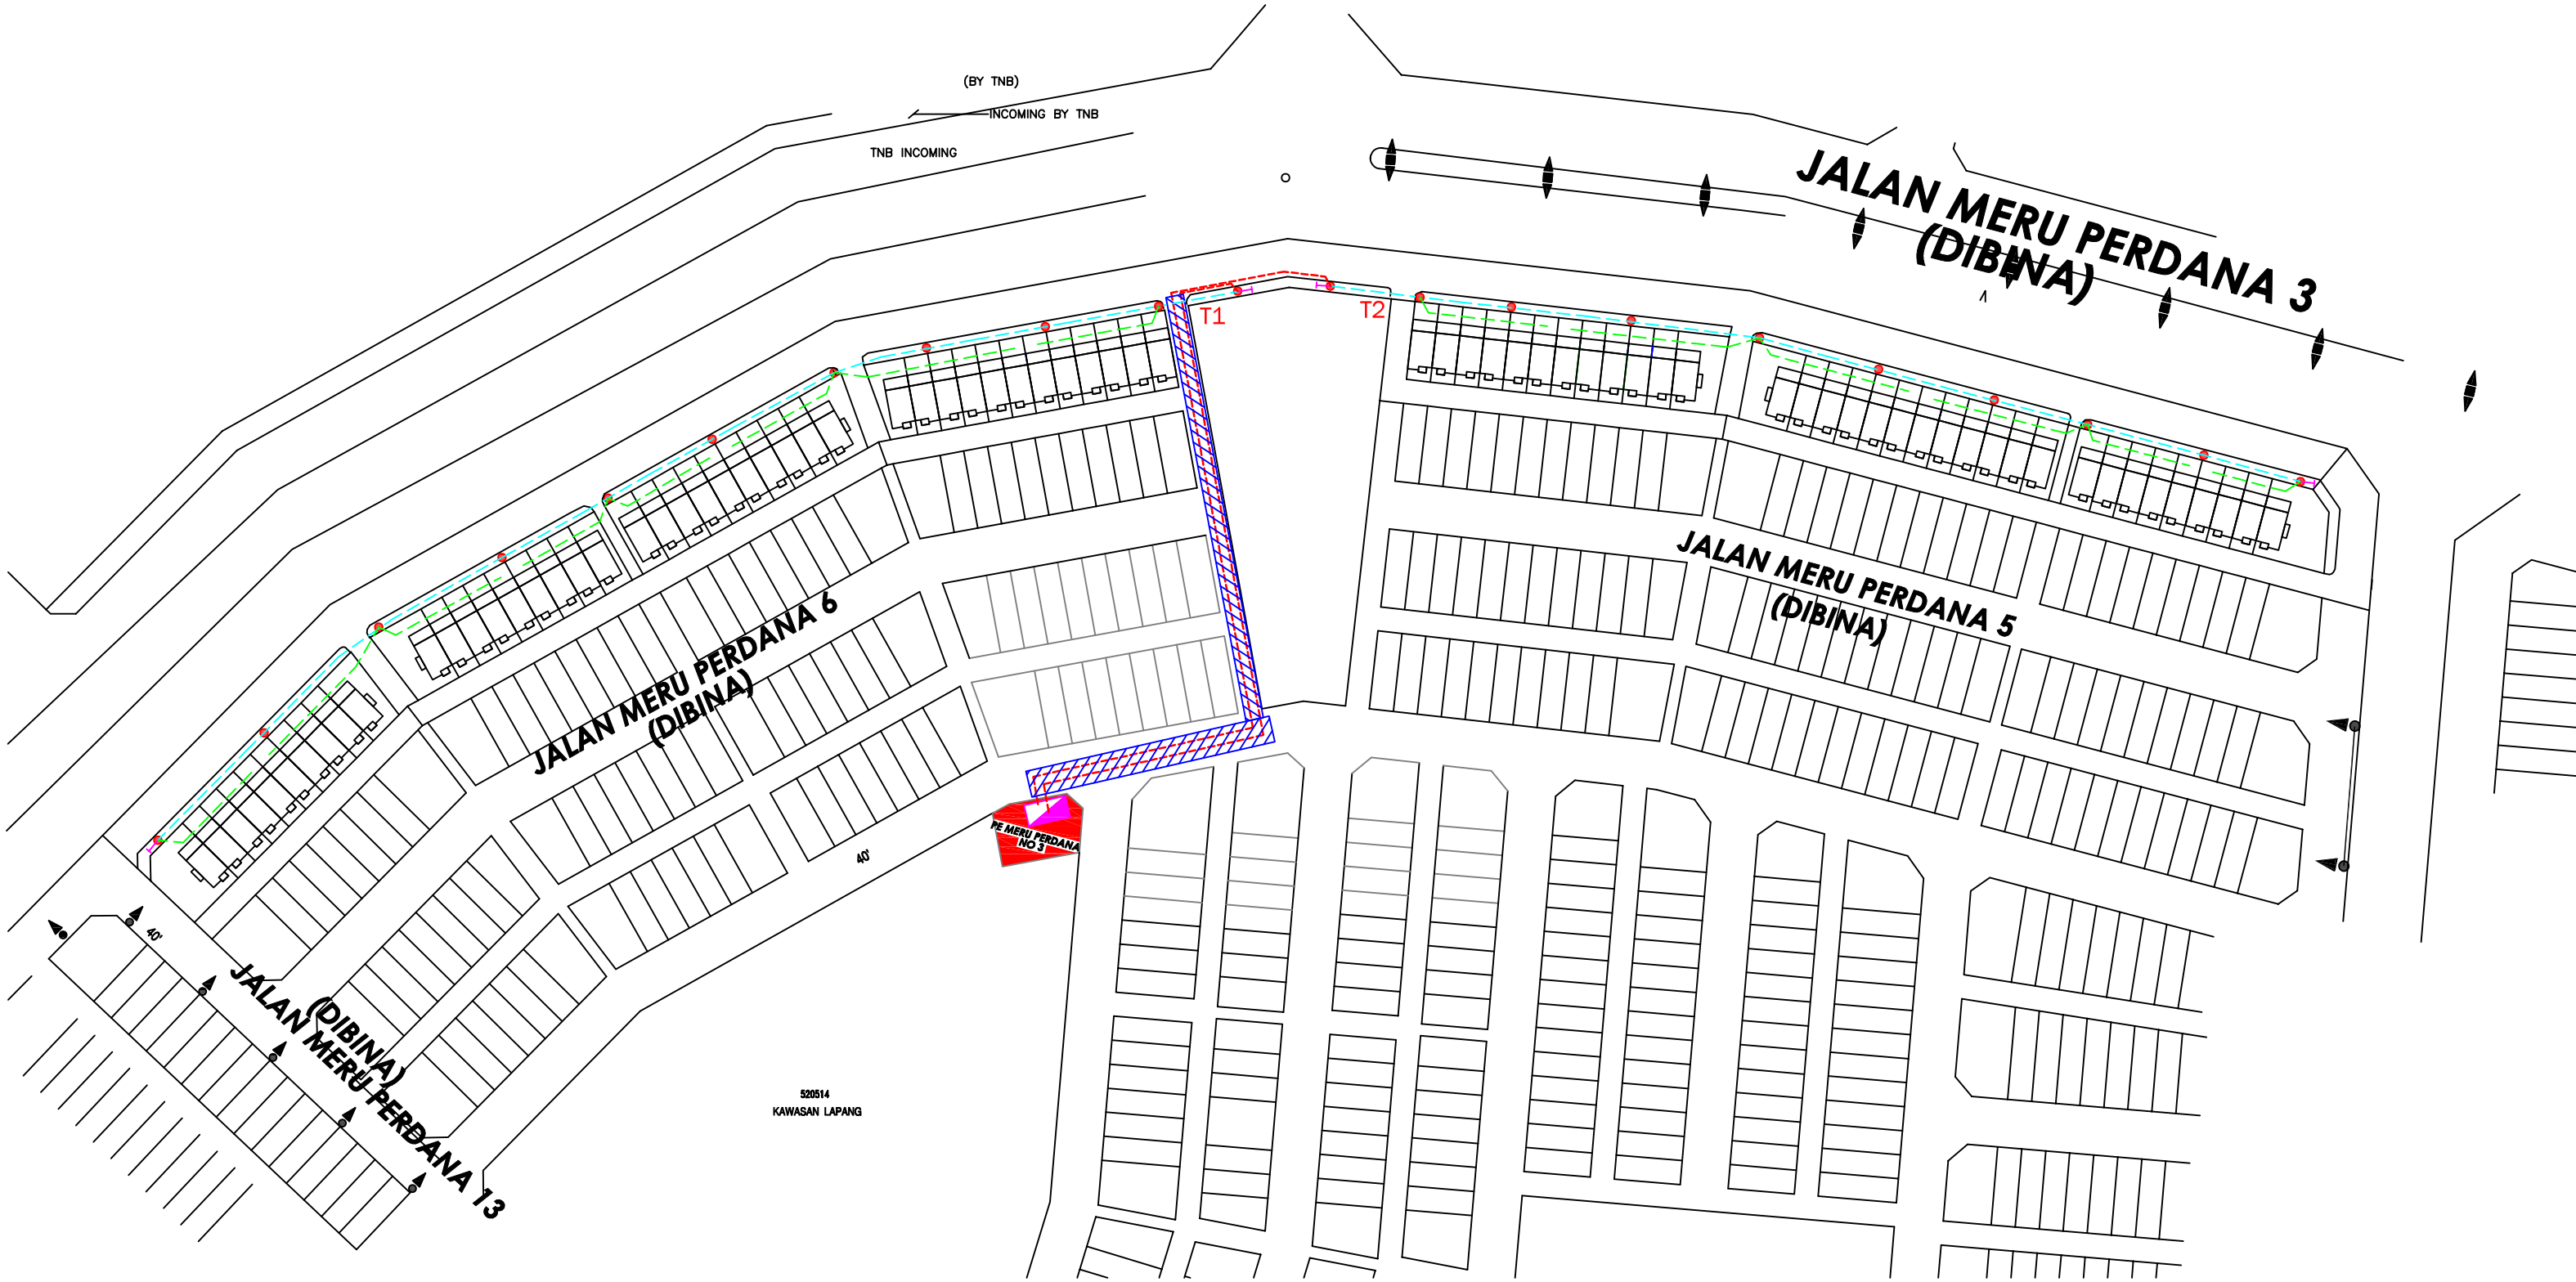

Petunjuk: *(Cadangan)*

Sesalur Atas VR ABC 3x185+120+16mmp

Sesalur BEKAL KakiLima PVC 19/064 (35mmp)

Stay

Paip Corrugated 100mmp

Kabel B/Tanah VR 185mmp x 4 teras xlpe alum (1kV)

(Petunjuk)

F/Pillar 1600A Sediada

TENAGA NASIONAL BERHAD

Kawasan	*Daerah*
No. Fail :	TGR 1986

CADANGAN MEMBINA DAN MENYIAPKAN PEMBANGUNAN FASA 3A YANG MENGANDUNGI 74 UNIT RUMAH TERES 2 TINGKAT (20'\'20X 60') DI ATAS PT 237125 -\'20PT 237165 DAN PT 273271 -\'20PT 237303 DI ATAS LOT 355514, CHEMOR, MUKIM HULU KINTA, DAERAH KINTA, PERAK DARUL RIDZUAN UNTUK TETUAN ZAMAN TELADAN SDN. BHD. (LOKASI: TAMAN MERU PERDANA)

ALL RIGHTS RESERVED
LUKISAN INI TIDAK BOLEH DIUBAHSUAI TANPA KEBENARAN DARI JURUTERA TENAGA NASIONAL BERHAD

Pindaan

Dilukis : AMRI	*Diluluskan :* PRAVINJIT
Disemak : SHUHALMI	*Tarikh :* 30.05.2025
No. Lukisan : C/IPOH/PTAPAK/TGR 1986	