

SYARIKAT ELEKTRIK JAMALUDDIN SDN BHD
LOT 83851 JALAN KERAMAT PULAI
31300 KG KEPAYANG. PERAK

Ruj. Kami :
Ruj. Tuan :
Tarikh : 06-06-2025

KORIDOR UTILITI DARUL RIDZUAN SDN BHD
B-G-11, Greentown Suria,
Jalan Dato Seri Ahmad Said,
30450 Ipoh,
Perak Darul Ridzuan

U/P : Pegawai Koridor Negeri

Tuan,

PER: PERMOHONAN BEKALAN ELEKTRIK CADANGAN MEMBINA 1 UNIT RUMAH DI ALAMAT NO.
LOT 83849B JALAN KERAMAT PULAI 31300 KAMPUNG KEPAYANG IPOH PERAK DARUL RIDZUAN

Serahan Dokumen Lengkap Bagi Permohonan Kelulusan Izin Lalu

Dengan segala hormatnya perkara di atas adalah dirujuk.

2. Bersama-sama ini kami sertakan dokumen-dokumen / lampiran berkaitan untuk rujukan dan kelulusan pihak tuan:-

- i. Borang Kelulusan Izin Lalu (BKIL)
- ii. Lukisan Tapak (Pelan Skematik)
- iii. Peta Penandaan Lokasi
- iv. Gambar Lokasi

3. Mohon pihak tuan mengaturkan satu tarikh lawatan tapak bersama bagi menentukan serta meluluskan cadangan laluan yang dinyatakan seperti di atas.

4. Sebarang pertanyaan atau kemusykilan berhubung perkara ini, pihak tuan boleh menghubungi pegawai kami Muhammad Nabil Bin Redzuan di talian 019-5781008 dan pada emel 9w2mnr@gmail.com untuk keterangan lanjut.

5. Perhatian serta kerjasama pihak tuan amat dihargai dan diucapkan terima kasih.


Sekian.


Yang Benar

SYARIKAT ELEKTRIK
JAMALUDDIN SDN BHD
(201001036082 (920006-W))
LOT 83851, JLN KERAMAT PULAI,
31300 KG. KEPAYANG, PERAK
TEL: 05-357 4049, EMAIL: 9m2sij@gmail.com


Muhammad Nabil Bin Redzuan
Pengurus Projek

1. Menanam tiang ketinggian 9 meter. (POINT B)
2. Merentang kabel talian atas dari seberang jalan.
3. Dari point A ke point B

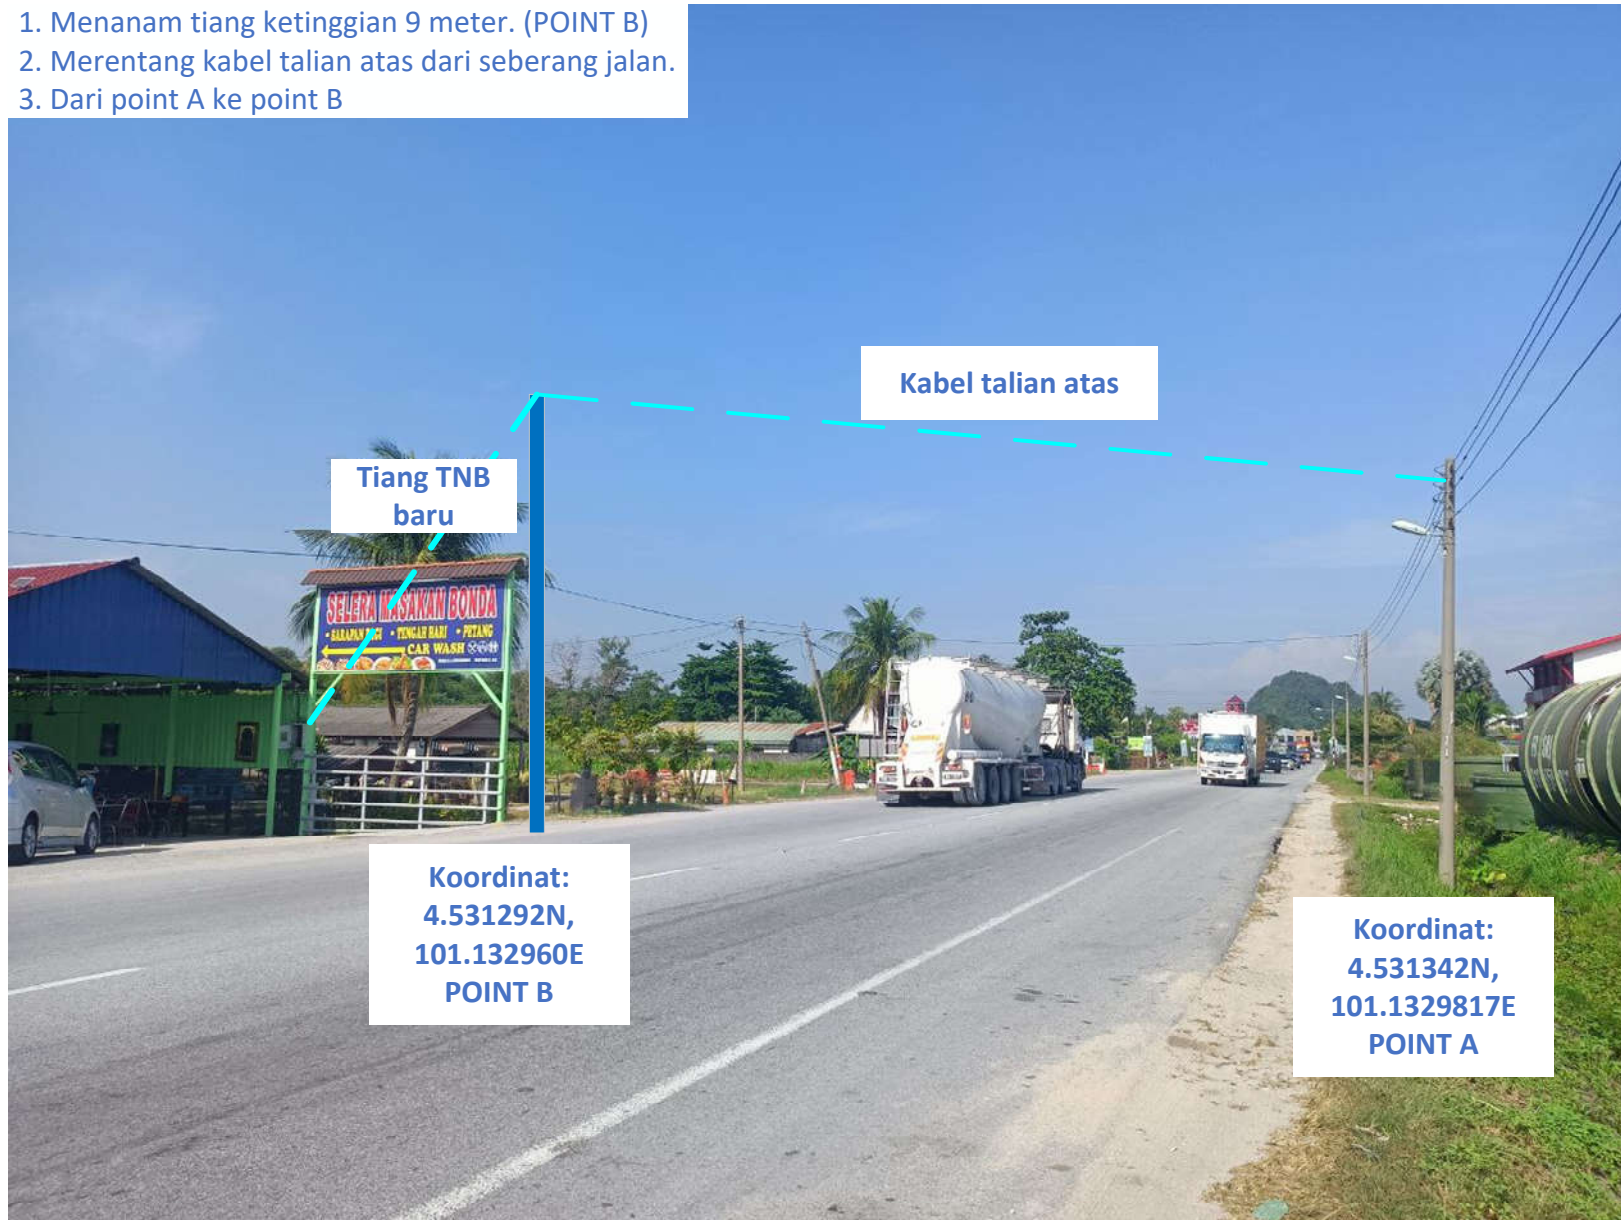

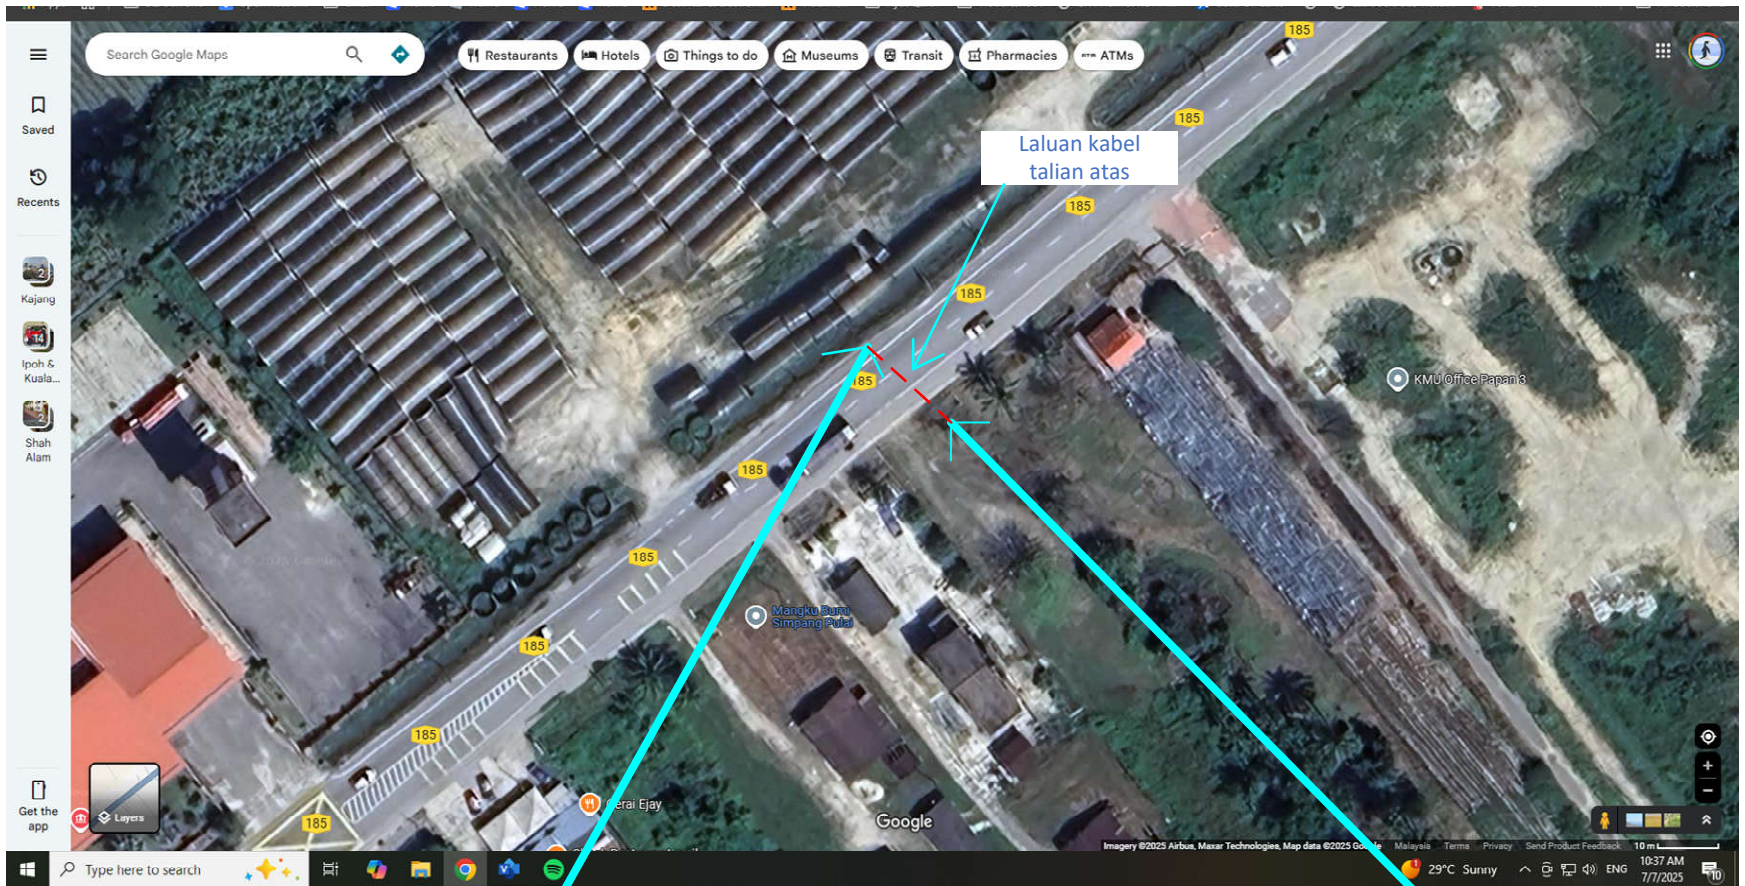

Tiang sedia ada

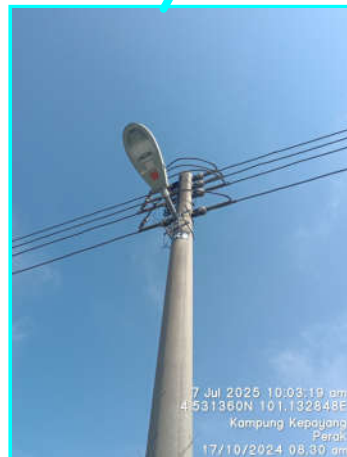

Tiang sedia ada

**Koordinat:
4.531342N,
101.1329817E
POINT A**

**Koordinat:
4.531292N,
101.132960E
POINT B**



Cadangan Tiang TNB (Baru)