



培友電器服務

PEH YEW ELECTRICAL SERVICE

(Berdaftar Dengan - ST/KEW/CIDB/TNB) (No. Syarikat: IP 0015079-W)

No.1, Jalan Serai Indah1, Taman Serai Indah, Jalan Taiping, 34300 Bagan Serai, Perak.

Tel: 05-7215460 H/P: 019-4476770 Fax: 05-7216460 Email:pehyew5460@gmail.com

Tarikh : 16 Mac 2026

KORIDOR UTILITI DARUL RIDZUAN SDN BHD
B-G-11, Greentown Suria,
Jalan Dato Seri Ahmad Said,
30450 Ipoh,
Perak Darul Ridzuan

U/P: Pegawai Koridor Negeri

Tuan,

PE.: BEKALAN ELEKTRIK TAMBAHAN KE LOT 7297, JLN PERUSAHAAN 2, KWSN
PERINDUSTRIAN, 34200 PARIT BUNTAR, PERAK.

UNTUK TETUAN : HONG CHENG SEAFOOD SUPPLIES SDN. BHD.

-Serahan Dokumen Lengkap Bagi Permohonan Kelulusan Izin Lalu

Dengan segala hormatnya perkara di atas adalah dirujuk.

2. Bersama – sama ini kami sertakan dokumen – dokumen / lampiran berkaitan untuk rujukan dan kelulusan pihak tuan :-

- i. Surat Permohonan dari TNB
- ii. Peta Penandaan Lokasi dari TNB
- iii. Gambar Lokasi

3. Mohon pihak tuan mengaturkan satu tarikh lawatan tapak bersama bagi menentukan serta meluluskan cadangan laluan yang dinyatakan seperti di atas. Sebarang pertanyaan atau kemusykilan berhubung perkara ini, pihak tuan boleh hubungi kami.

4. Perhatian serta kerjasama pihak tuan amat dihargai dan diucapkan terima kasih.

Sekian.

Yang benar,

(Ooi Swee Boon)

培友電器服務
PEH YEW ELECTRICAL SERVICE

(IP 0015079-W)

NO. 1, JALAN SERAI INDAH 1,
TAMAN SERAI INDAH,
34300 BAGAN SERAI, PERAK.
Tel: 05-721 5460 Fax: 05-721 6460

Rujukan Kami : TNB(B)PERA/TAIP6/3/12000150691

Tarikh : 10/03/2026

Kepada : **HONG CHENG SEAFOOD SUPPLIES SDN BHD
LOT 7297, JLN PERUSAHAAN 2, KWSN PERINDUSTRIAN, 34200
PARIT BUNTAR, PERAK.**


Perkara : **BEKALAN ELEKTRIK TAMBAHAN KE LOT 7297, JLN
PERUSAHAAN 2, KWSN PERINDUSTRIAN, 34200 PARIT
BUNTAR, PERAK.**

Perkara di atas adalah dirujuk.

2. Pihak kami sedang merancang untuk memberi bekalan elektrik ke projek di atas. Untuk makluman pihak tuan, laluan kabel akan **melalui jalan rizab Majlis / JKR.**
3. Bersama-sama ini dilampirkan pelan lakaran yang menunjukkan lokasi di mana kerja-kerja akan dilaksanakan bagi memudahkan semakan tuan.
4. Oleh yang demikian, pihak TNB memohon pihak pemohon iaitu **Hong Cheng Seafood Supplies Sdn Bhd** dan pihak kontraktor **Peh Yew Electrical Service** untuk menguruskan permohonan izin lalu dan permit bagi kerja rentangan kabel tersebut.
5. Sebarang pertanyaan atau keterangan lanjut, sila hubungi Mukris bin Dijasmi di talian 017-510 2043.
6. Kerjasama dan tindakan awal pihak tuan untuk memberi maklumbalas dalam perkara ini amatlah dihargai. Sekiranya tiada maklum balas dari pihak tuan dalam tempoh 14 hari permohonan ini akan dibatalkan.

Terima kasih


“BETTER. BRIGHTER.”



ROSLINA BINTI GHAZALI
Jurutera (Asset Planning LV)
Sub Zone A3 Taiping
Jabatan Operations
Distribution Network Division



PELAN LOKASITAPAK
SKALA: 1:1000

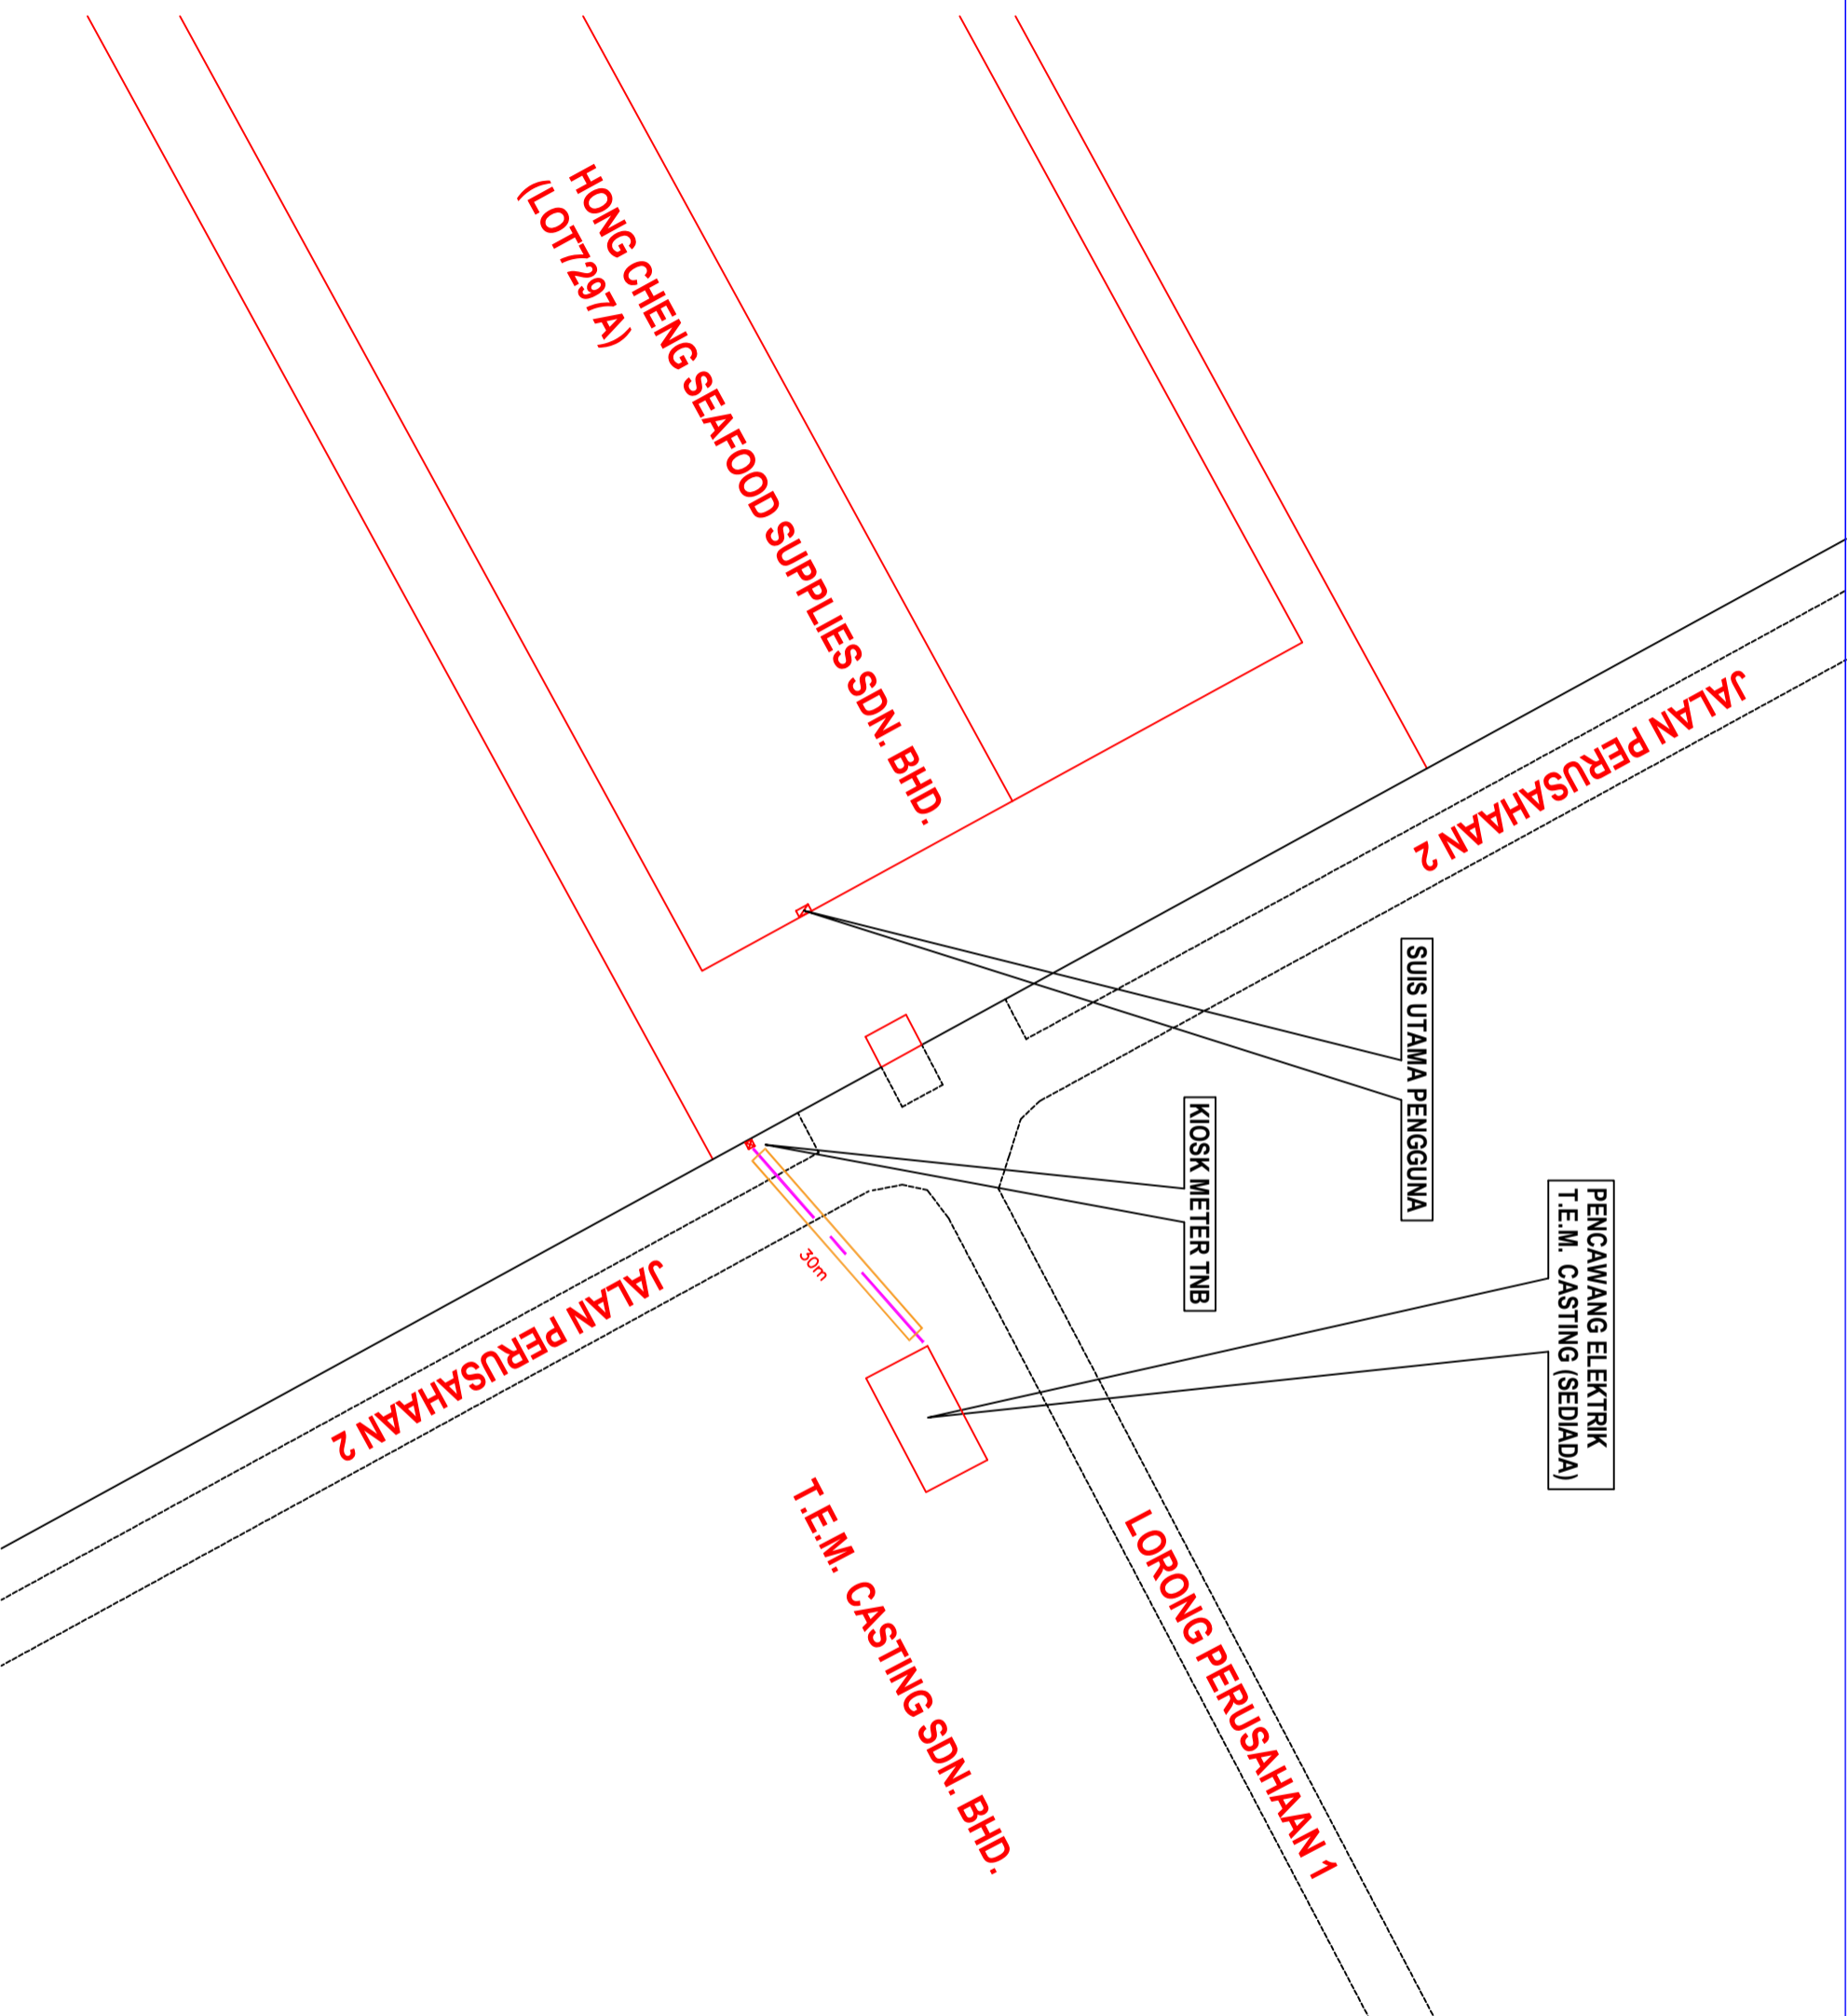

PENCAMWANG ELEKTRIK
T.E.M. CASTING (SEDIADA)

SUIS UTAMA PENGGUNA

KIOSK METER TNB

LORONG PERUSAHAAN 1

T.E.M. CASTING SDN. BHD.

HONG CHENG SEAFOOD SUPPLIES SDN. BHD.
(LOT7297A)

JALAN PERUSAHAAN 2

JALAN PERUSAHAAN 2

TAJUK PROJEK :

BEKALAN ELEKTRIK KE LOT 7297, JALAN PERUSAHAAN,
KAWASAN PERINDUSTRIAN, BAGI TETUAN HONG CHENG
SEAFOOD SUPPLIES SDN BHD

NEGERI :

PERAK DARUL RIDZUAN

KAWASAN :

SEF (6224)

NO. PROJEK :

12000150691

KELUARAN PERTAMA






DILUKIS OLEH : MUHD FAIROZ AMINI






DISEMAK OLEH : ROSLINA GHAZALI


DILULUSKAN OLEH : MOHD SAHAFFIZUL

TARIKH : 04.06.2026

PETUNJUK :-

-  Kabel Sedida (O/H) - 3x16+25mmp
-  Kabel Sedida (O/H) - 3x185+120mmp
-  Kabel Kabel (U/G) - 4C 185mmp
-  Cod Kabel (O/H) - 3x185+120mmp
-  Cod Paip HDPE - HDD

 -  Tiang Sedida 9m
-  Tiang Sedida 7.5m 2KN
-  Tiang Sedida 7.5m 1.1KN
-  Cod Tiang 9m
-  Cod Feeder Pillar - 800A

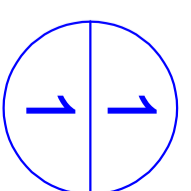

PENCAWANG ELEKTRIK T.E.M CASTING

KOORDINAT : 5.106722, 100.487139



CADANGAN LOKASI KIOSK METER

KOORDINAT : 5.106583, 100.486917