


MEMASANG, MENGUJI DAN MENTAULIAH
PAIP 155mm Ø JENIS UPVC PN 12 SERTA KERJA-KERJA BERKAITAN
DI LORONG BERINGIN 1 & 7 TAMAN JAYA & DI LORONG JELUTONG TAMAN SERI SETIA.
DAERAH HILIR PERAK.

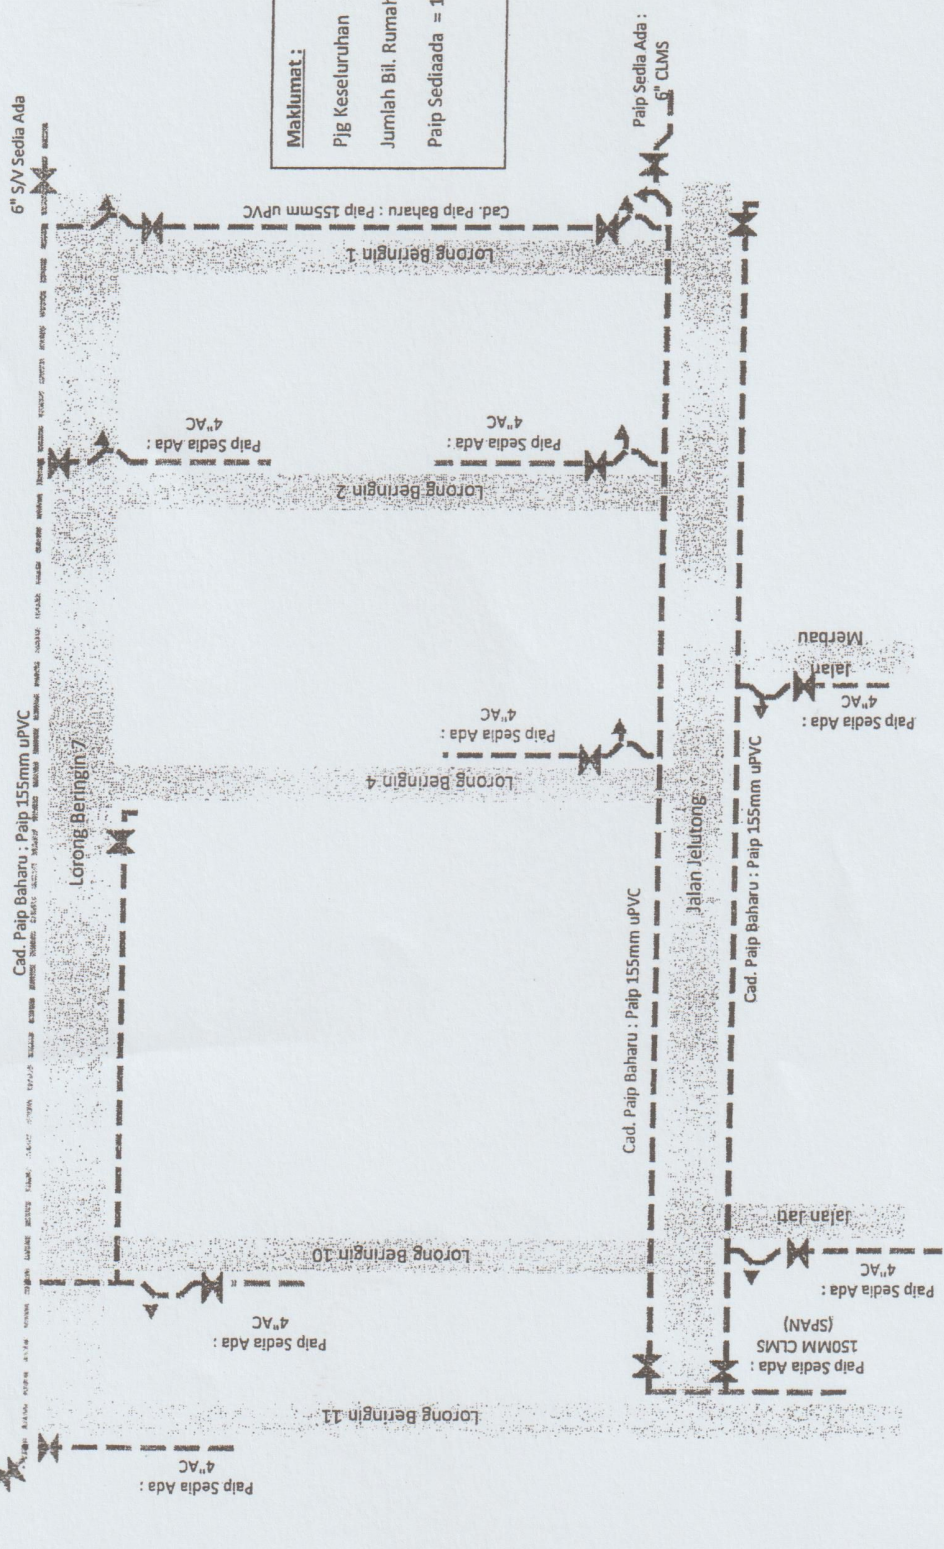

Maklumat:
 Pjg Keseluruhan = 1,900 meter
 Jumlah Bil. Rumah = 113 Bil.
 Paip Sediaada = 100mm AC

