


SEBELUM



4.642684, 101.110664

Petunjuk: Sediada
Kabel B/Tanah KVT 240mmp x 3 teras xlpe alum (11kV)

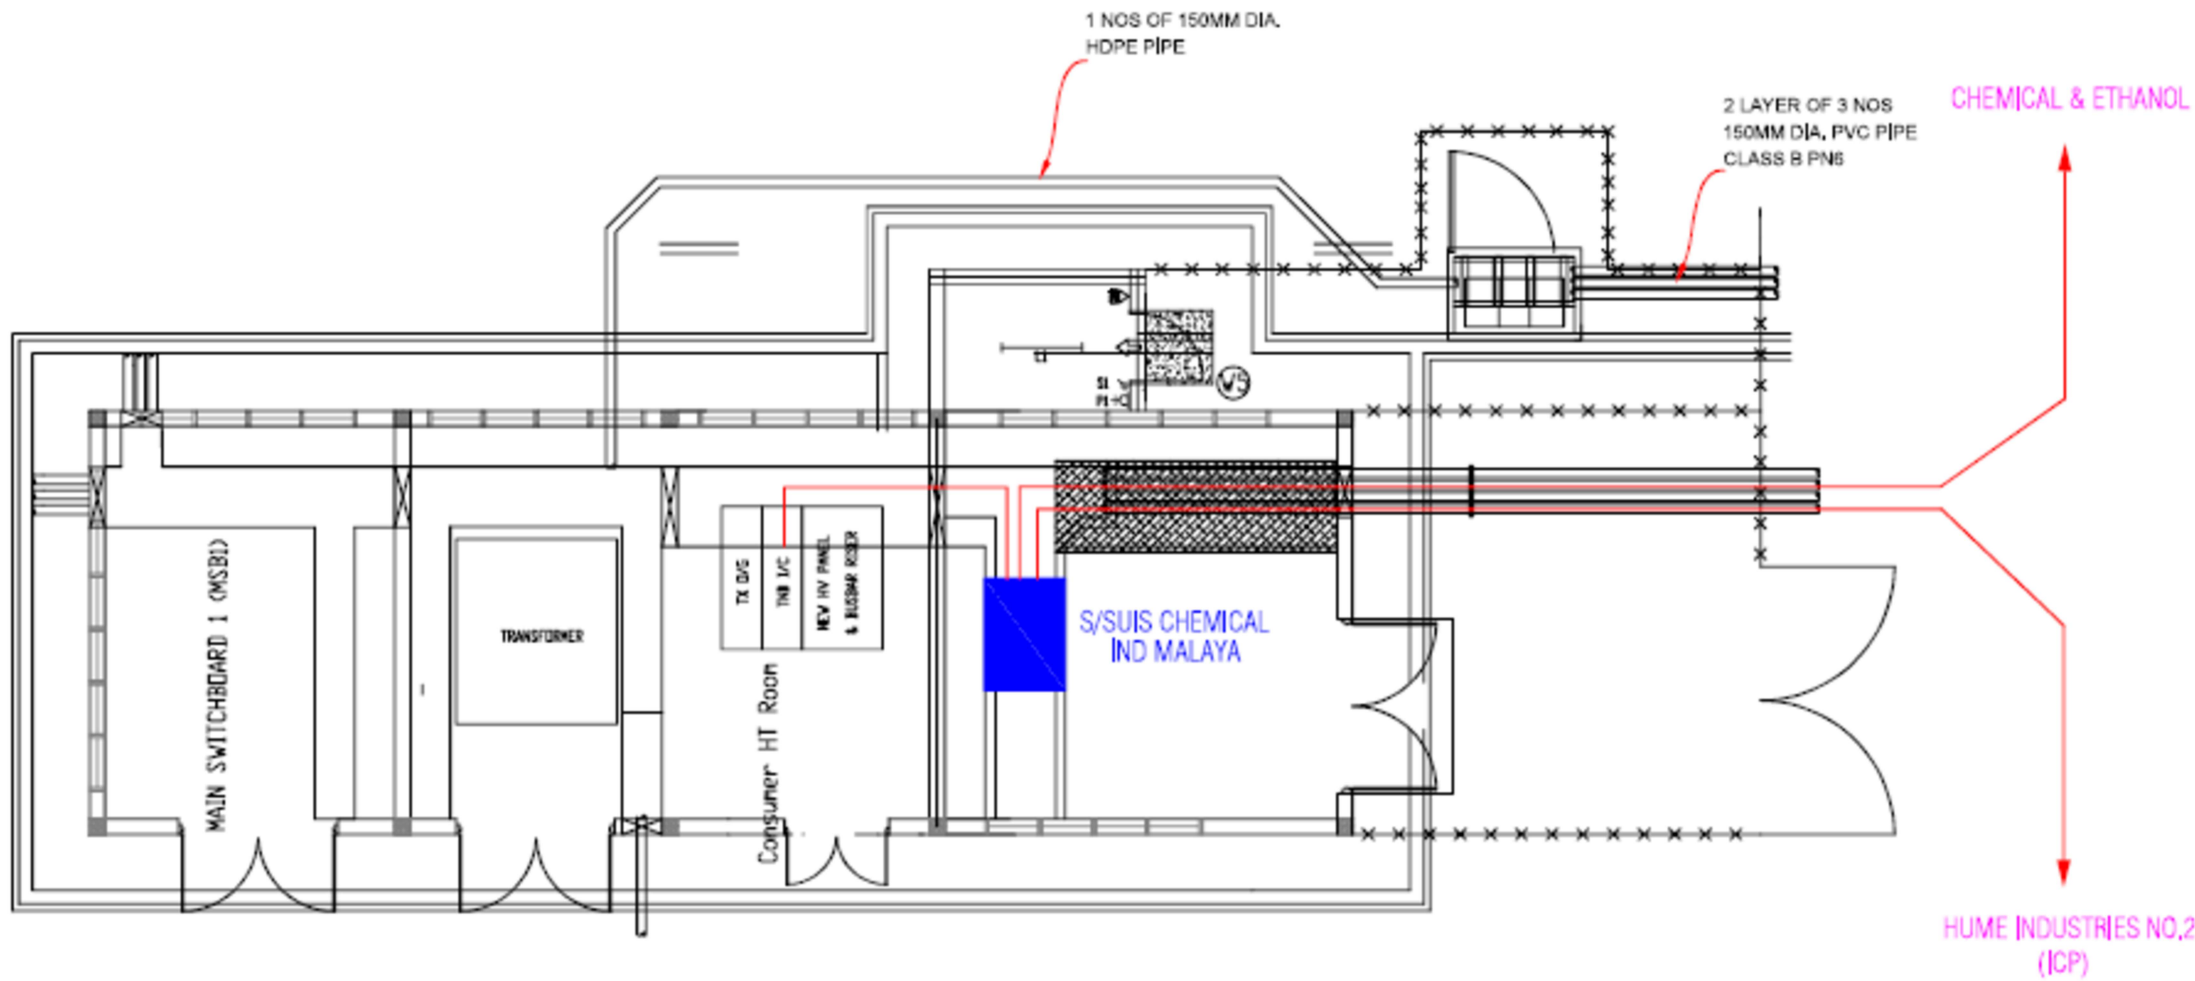


Kawasan Daerah
No. Fail : TGR 1942

CADANGAN MENAIK TARAF BEKALAN ELEKTRIK DARI 1126kW KEPADA 1620kW DI KILANG CHEMICAL INDUSTRIES (MALAYA) SDN BHD

ALL RIGHTS RESERVED
LUKISAN INI TIDAK BOLEH DIUBAHSUAI
TANPA KEBENARAN DARI JURUTERA
TENAGA NASIONAL BERHAD

Pindaan	Dilukis : ARIFFUDDIN	Diluluskan : PRAVIN
	Disemak : SHUHALMI	Tarikh : 26.08.2026
	No. Lukisan : C/POH/PTAPAK/TGR 1942	

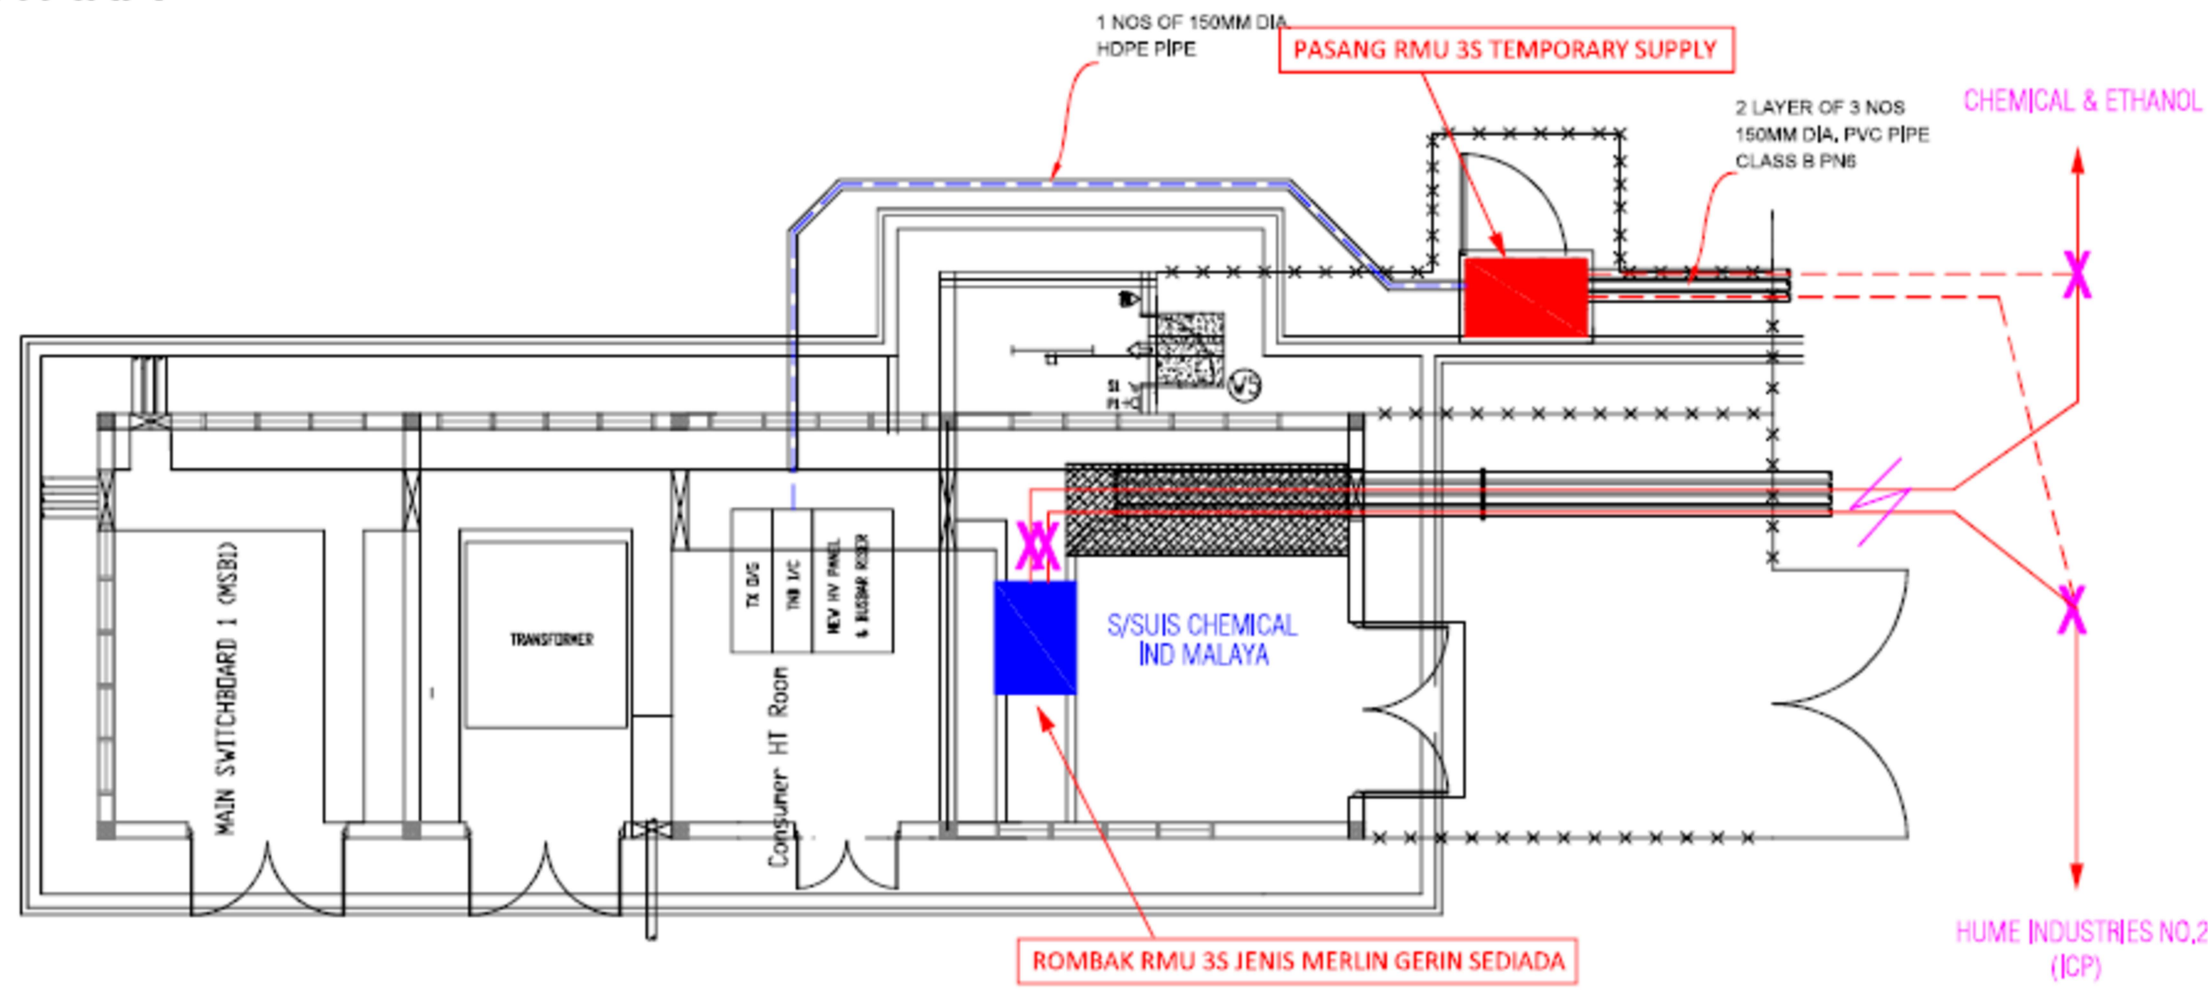

4.642684, 101.110664


Petunjuk:	Cadangan
-----	Kabel B/Tanah KVT 240mmp x 3 teras xlpe alum (11kV)
X	Potong & Sambung
Petunjuk:	Sediada
-----	Kabel B/Tanah KVT 240mmp x 3 teras xlpe alum (11kV)

**TENAGA NASIONAL BERHAD**

Kawasan	Daerah
No. Fail :	TGR 1942

CADANGAN MENAIK TARAF BEKALAN ELEKTRIK DARI 1126kW KEPADA 1620kW DI KILANG CHEMICAL INDUSTRIES (MALAYA) SDN BHD

Pindaan	Dilukis : ARIFFUDDIN	Diluluskan : PRAVIN
	Disemak : SHUHALMI	Tarikh : 26.08.2026
	No. Lukisan :	C/POH/PTAPAK/TGR 1942

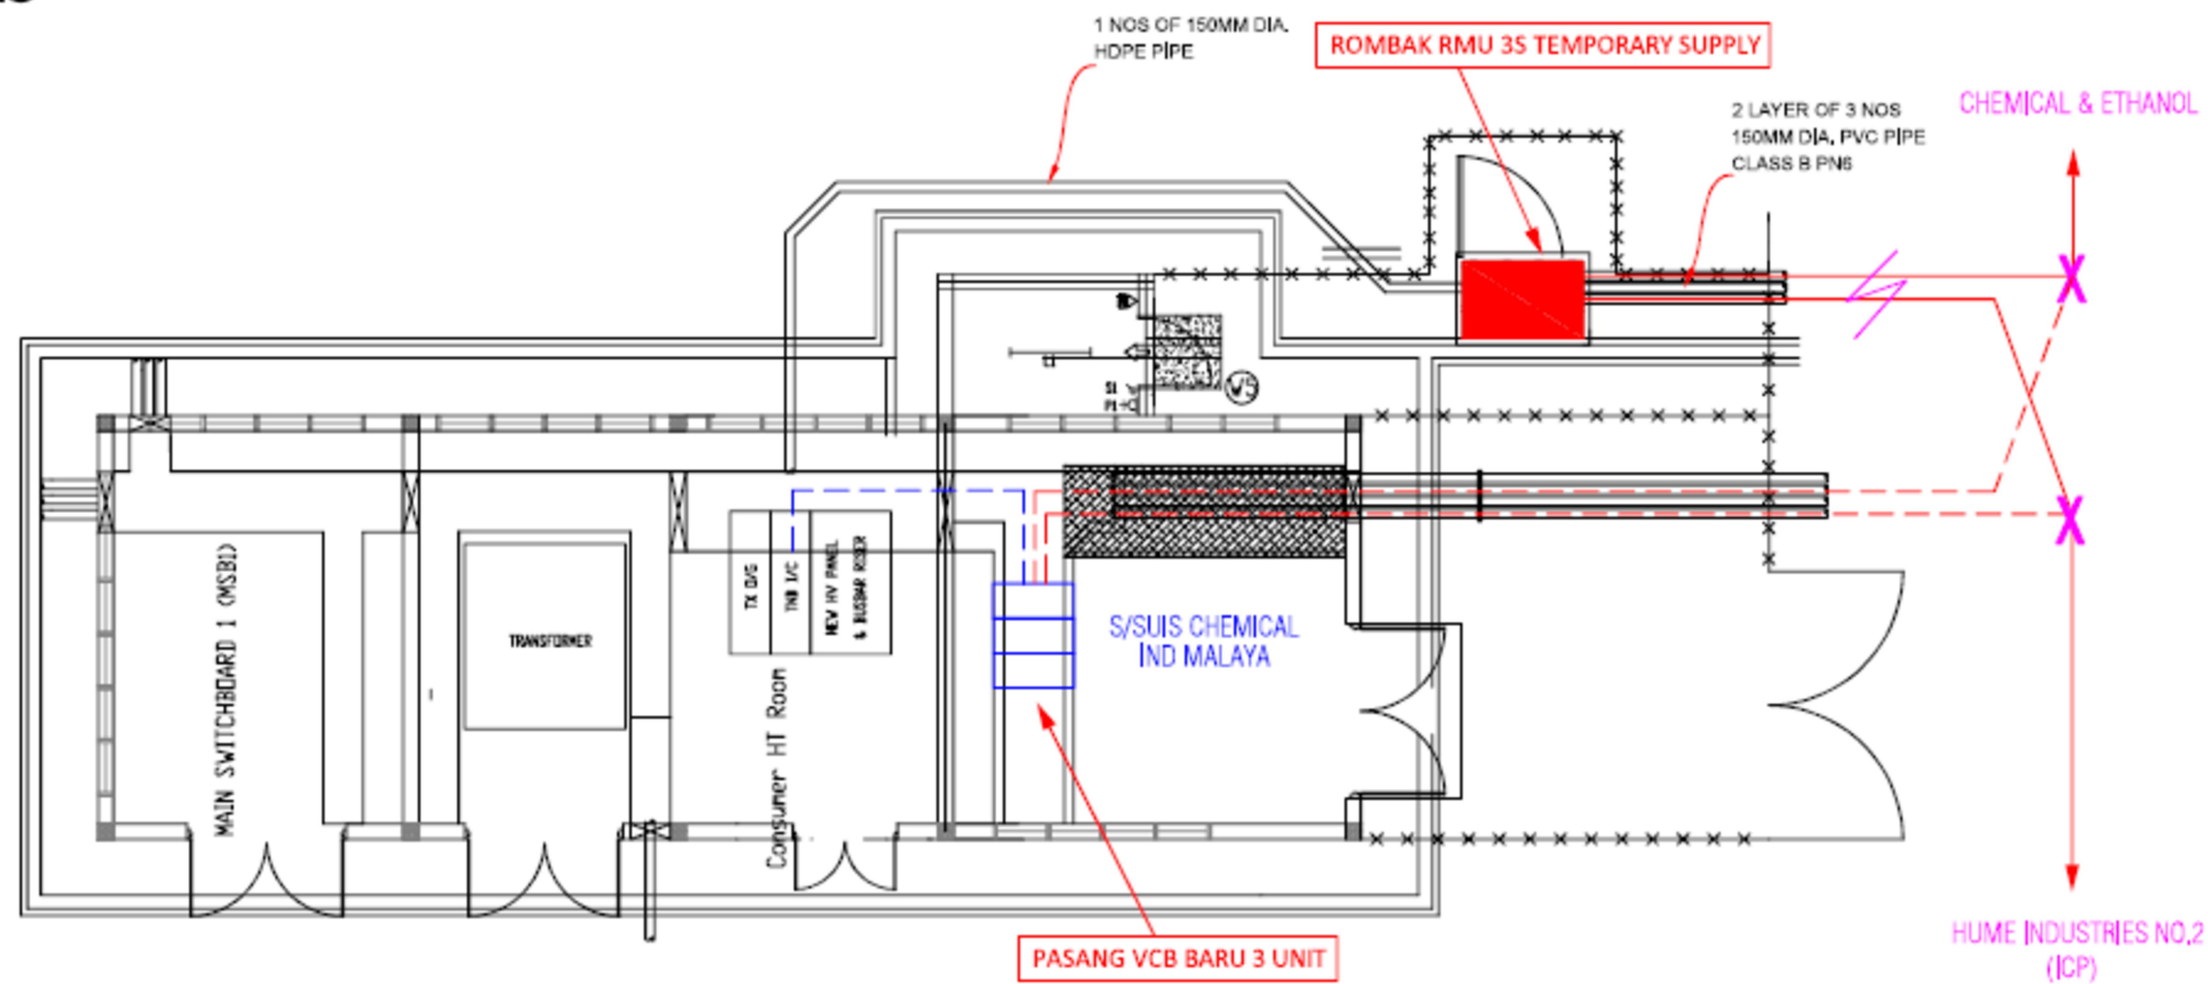

4.642684, 101.110664

Petunjuk:	Cadangan
-----	Kabel B/Tanah KVT 240mmp x 3 teras xlpe alum (11kV)
X	Potong & Sambung
Petunjuk:	Sediada
-----	Kabel B/Tanah KVT 240mmp x 3 teras xlpe alum (11kV)

Kawasan	Daerah
No. Fail :	TGR 1942

CADANGAN MENAIK TARAF BEKALAN ELEKTRIK DARI 1126kW KEPADA 1620kW DI KILANG CHEMICAL INDUSTRIES (MALAYA) SDN BHD

Pindaan	Dilukis : ARIFFUDDIN	Diluluskan : PRAVIN
	Disemak : SHUHALMI	Tarikh : 26.08.2026
	No. Lukisan :	C/POH/PTAPAK/TGR 1942