

ENGR-5110-PSI

Tarikh : 1hb Ogos 2026

Rujukan Tuan :

Rujukan Kami : TNB/DN/HOZAN2/APSUP11 – TGR 20/3/1993

Kepada : Koridor Utiliti Darul Ridzuan
B-G-9 & B-G-11, Greentown Suria,
Jalan Dato Seri Ahmad Said,
30450 Ipoh, Perak
(U/P: Pengurus Koridor Negeri)Majlis Bandaraya Ipoh
Jalan Sultan Abdul Jalil,
Greentown, 30450 Ipoh,
Perak Darul Ridzuan.**CADANGAN MENAIKTARAF BEKALAN ELEKTRIK DARI 1126kW KEPADA 1620 kW DI KILANG
CHEMICAL INDUSTRIES (MALAYA) SDN BHD**
-Pemakluman Izinlalu (PBT)

Dengan segala hormatnya perkara di atas adalah dirujuk.

2. Pihak kami sedang merancang untuk memberi bekalan elektrik ke projek di atas. Untuk makluman pihak tuan, laluan kabel akan melalui jalan seperti yang ditandakan di dalam pelan.

3. Bersama-sama ini disertakan dokumen-dokumen / lampiran berkaitan yang menunjukkan lokasi di mana kerja-kerja akan dilaksanakan untuk rujukan bagi memudahkan semakan dan kelulusan pihak tuan.

i. Lukisan Tapak

4. Mohon pihak tuan mengaturkan satu tarikh lawatan tapak bersama bagi menentukan serta meluluskan cadangan laluan yang dinyatakan seperti di atas.

5. Adalah dimaklumkan bahawa pihak tuan hendaklah mengemukakan ulasan bertulis bagi permohonan izinlalu ini ke alamat seperti di bawah:

Jurutera Supply Planning 11kV - Ipoh
Unit Zone Asset N2 – Perak
Operations
Distribution Network Division, TNB
Tingkat 1, Wisma TNB Jalan Lahat
30200, Ipoh, Perak***Bersambuna (1/2)***

**CADANGAN MENAIKTARAF BEKALAN ELEKTRIK DARI 1126kW KEPADA 1620 kW DI KILANG
CHEMICAL INDUSTRIES (MALAYA) SDN BHD**
-Pemakluman Izinlalu (PBT)

6. Kerjasama dan tindakan awal pihak tuan untuk memberi maklumbalas dalam perkara ini amatlah dihargai. Sebarang pertanyaan atau keterangan lanjut, sila hubungi pegawai kami Encik Pravinjit Singh a/l Mohan Singh di talian 016-4520513 / pravinjit.mohan@tnb.com.my dan Encik Shuhalmi bin Osman di talian 012-9134270 / shuhalmi.osman@tnb.com.my.

Sekian, terima kasih.

"BETTER. BRIGHTER."





PRAVINJIT SINGH A/L MOHAN SINGH
Jurutera Supply Planning 11kV - Ipoh
Unit Zone Asset N2 – Perak
Operations
Distribution Network Division, TNB

s.k Perunding Jurutera Perunding Setiakawan Sdn Bhd

s.k Tetuan Chemical Industries (Malaya) Sdn Bhd

SEBELUM

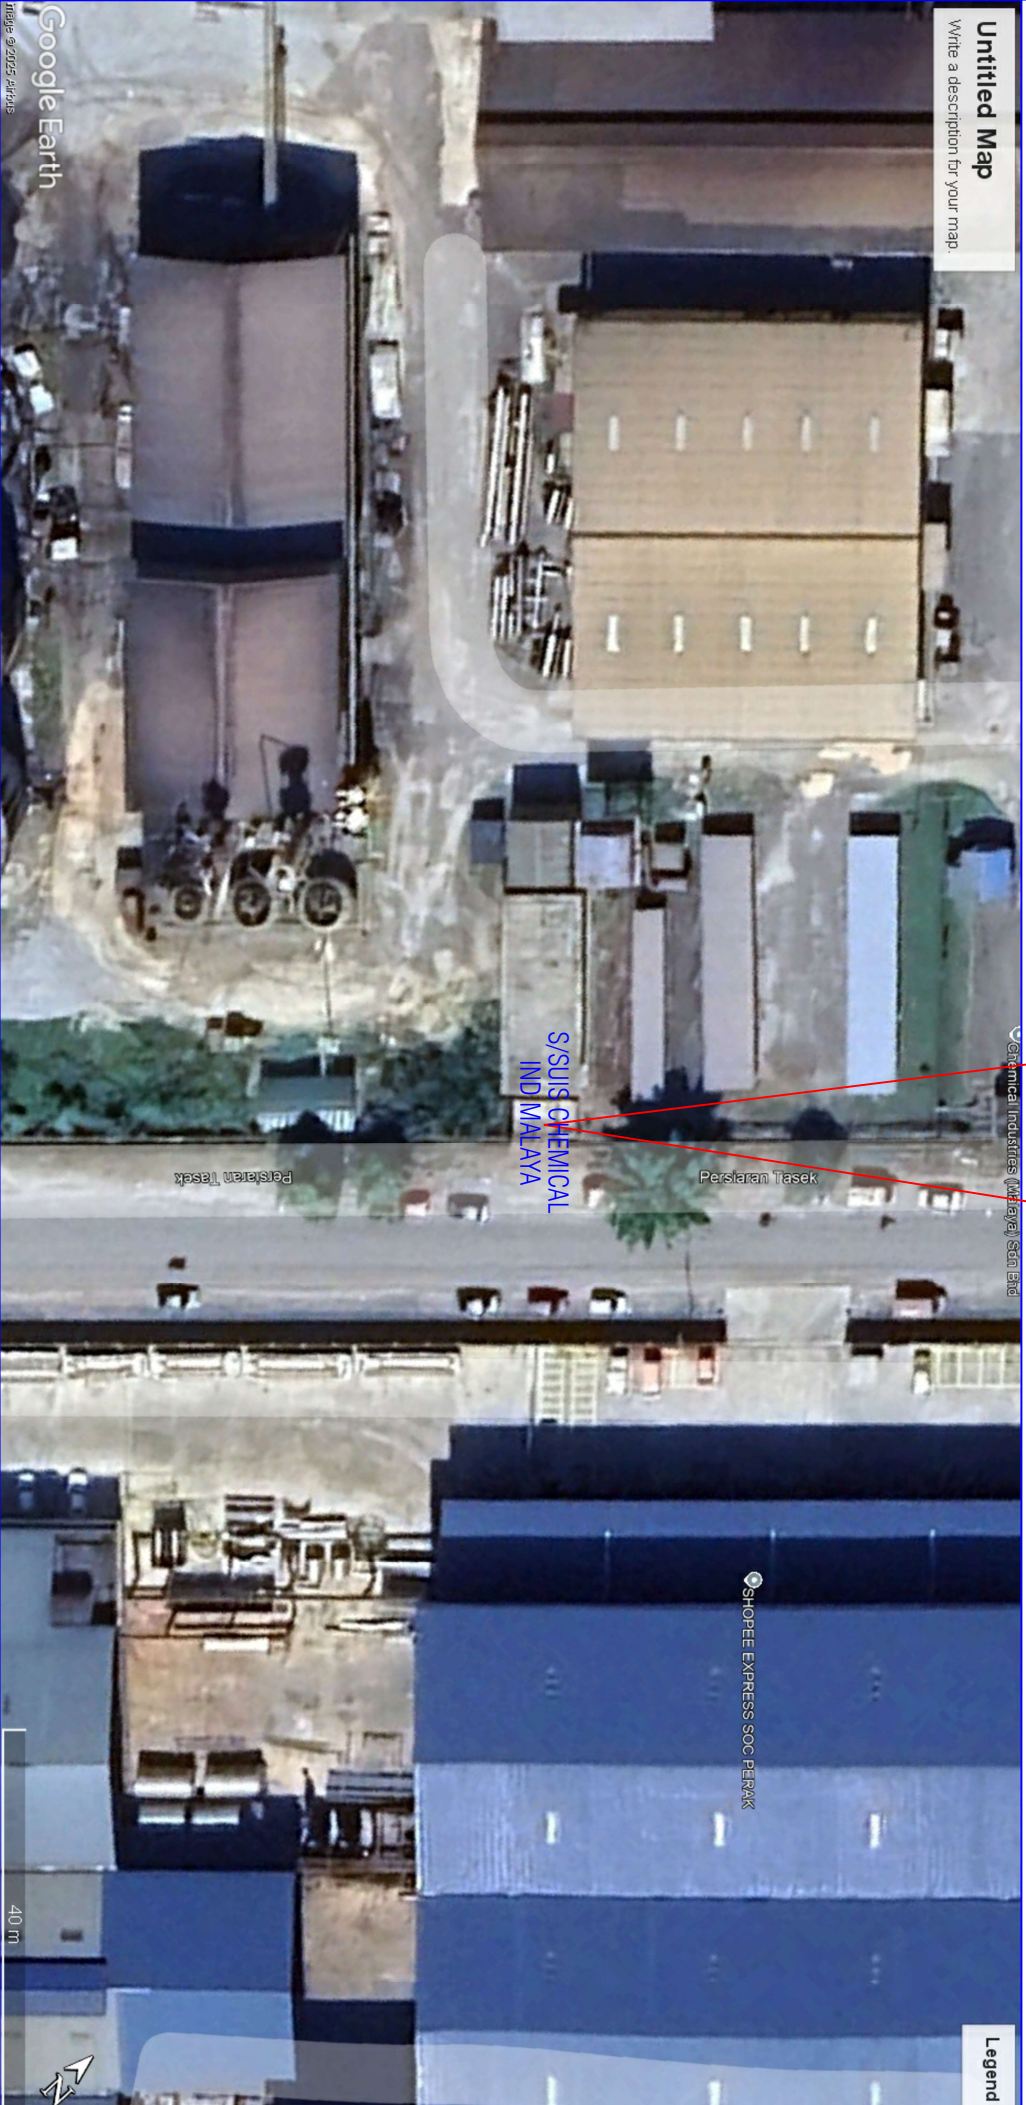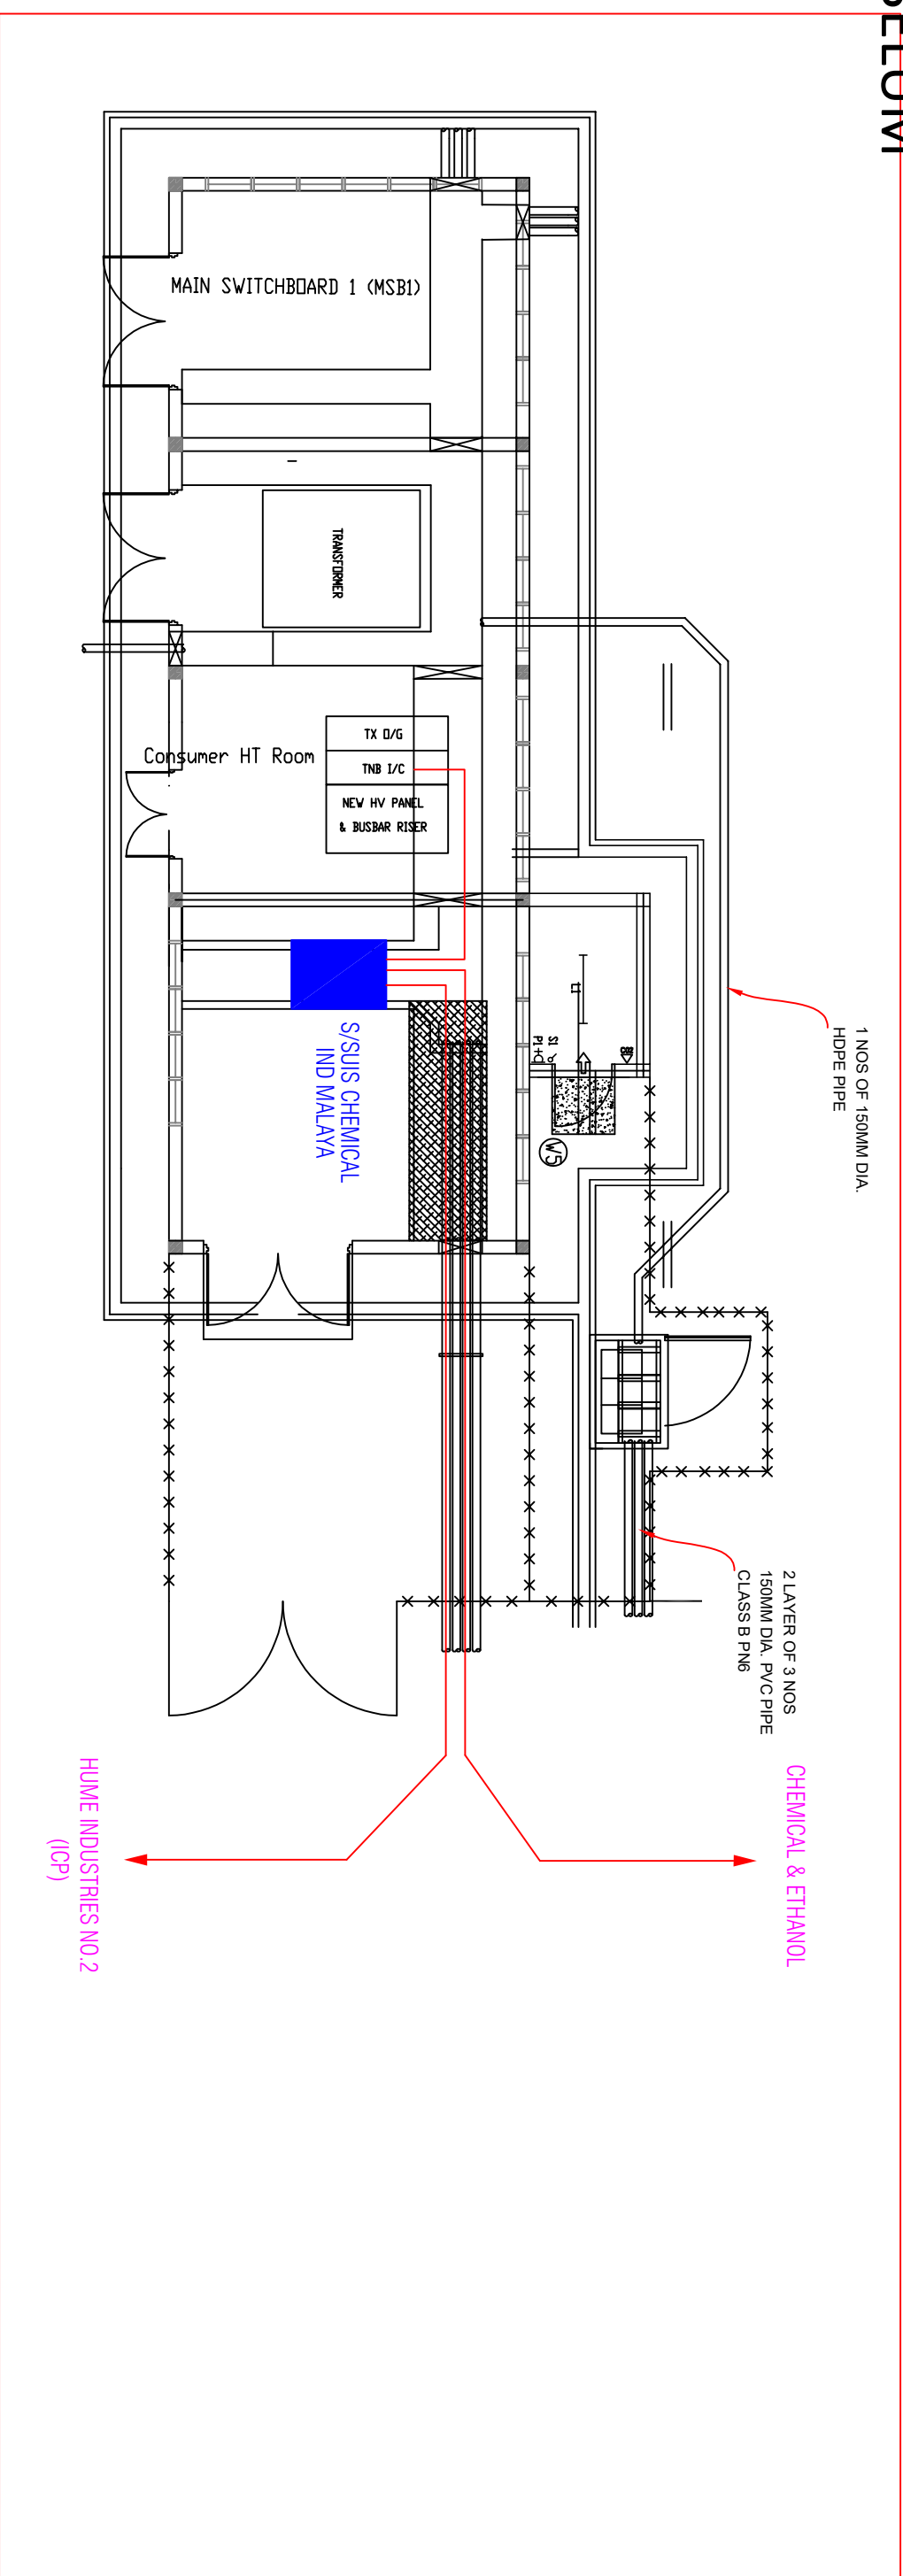

Petunjuk: (Sediada)

Kabel B/Tanah KVT 240mm² x 3 teras x lpe alum (11kV)

TEMAGA NASIONAL

BERHAD






























































































































Kawasaan

No. Fail :



TGR 1942

**CADANGAN MEMAKTUKAN BERKUALITI ELEKTRIK DARI TISSENG KEPADA
TISSENG DI RUMAH CHEMICAL INDUSTRIES (QUALITY) SDN BHD**

Pindaan	Diluluskan	Tarikh
Dilulus :	ARIFUDDIN	
Disemak :	SHUHAILMI	
No. Lukisan :	C/PROH/TA/PAK/TGR 1942	

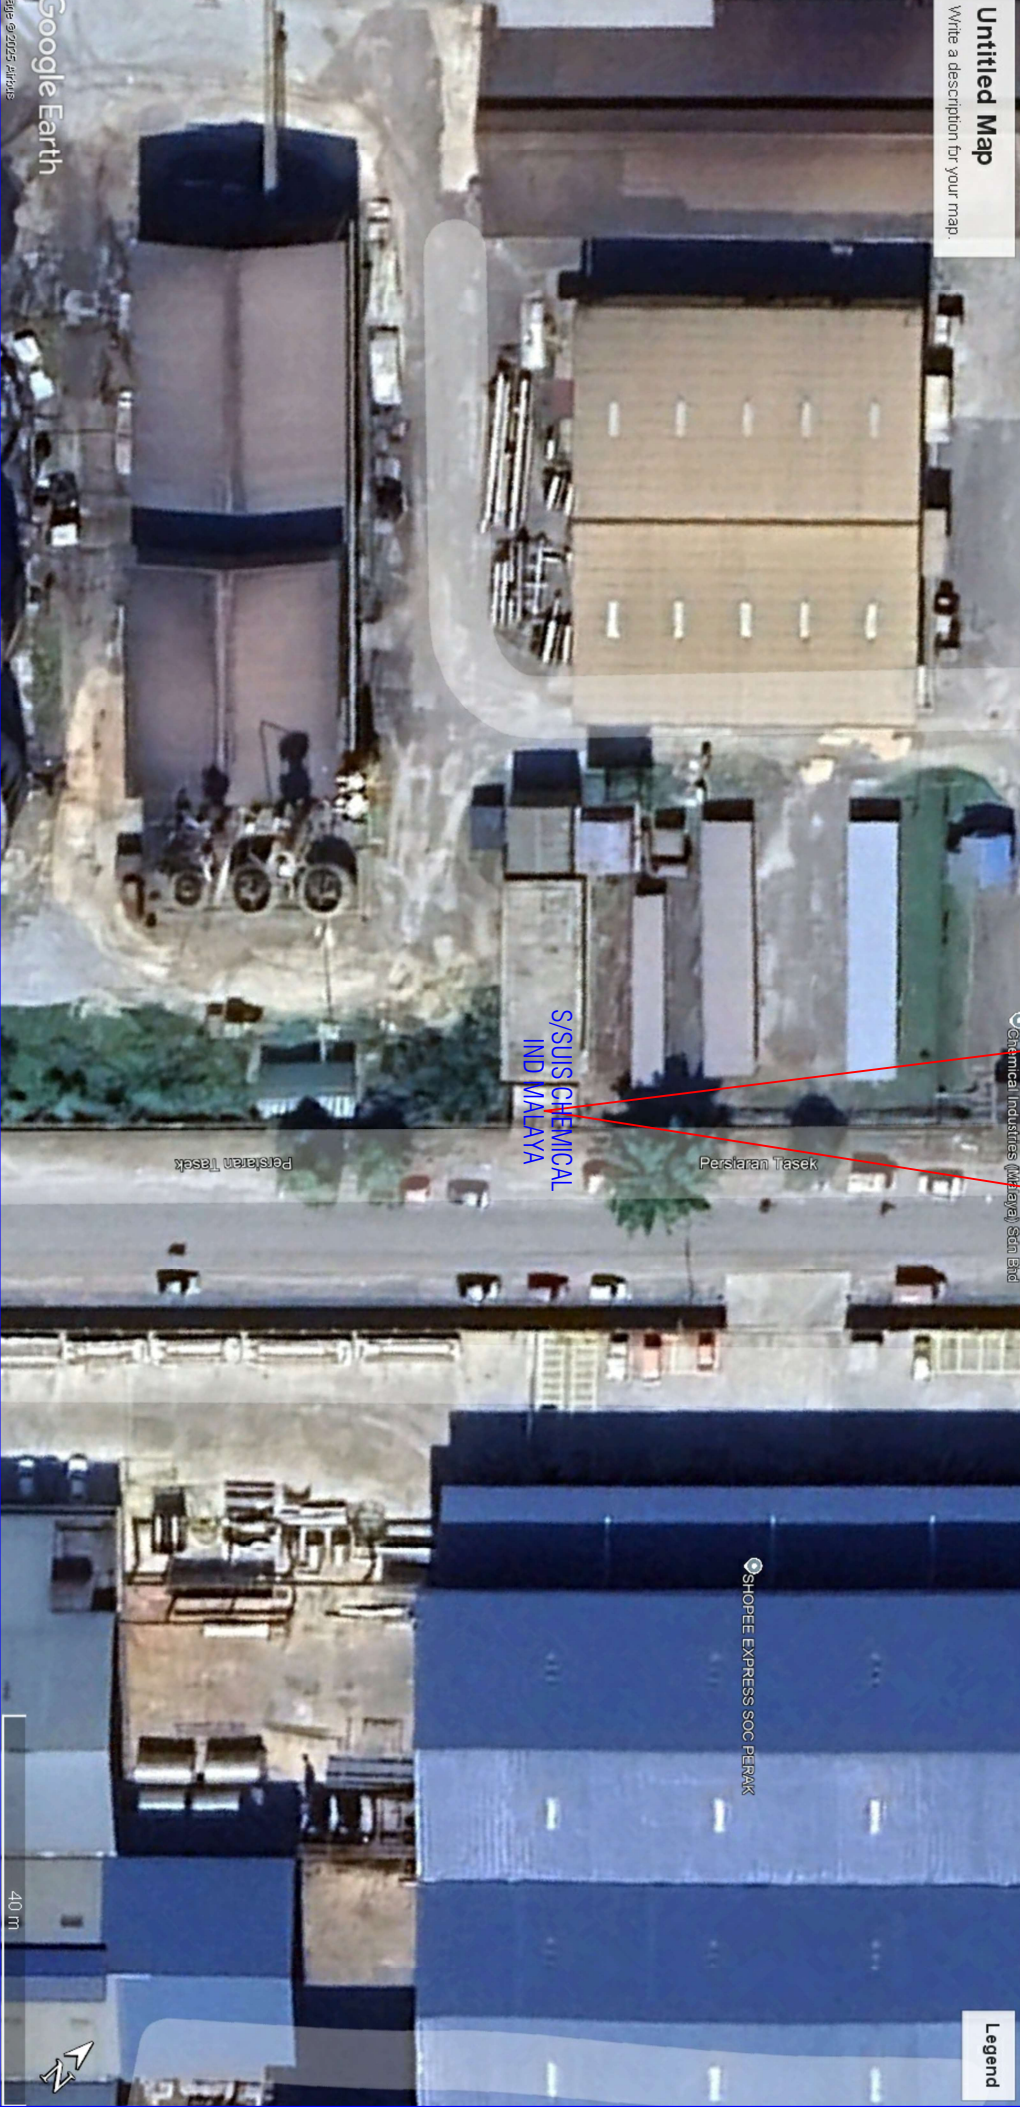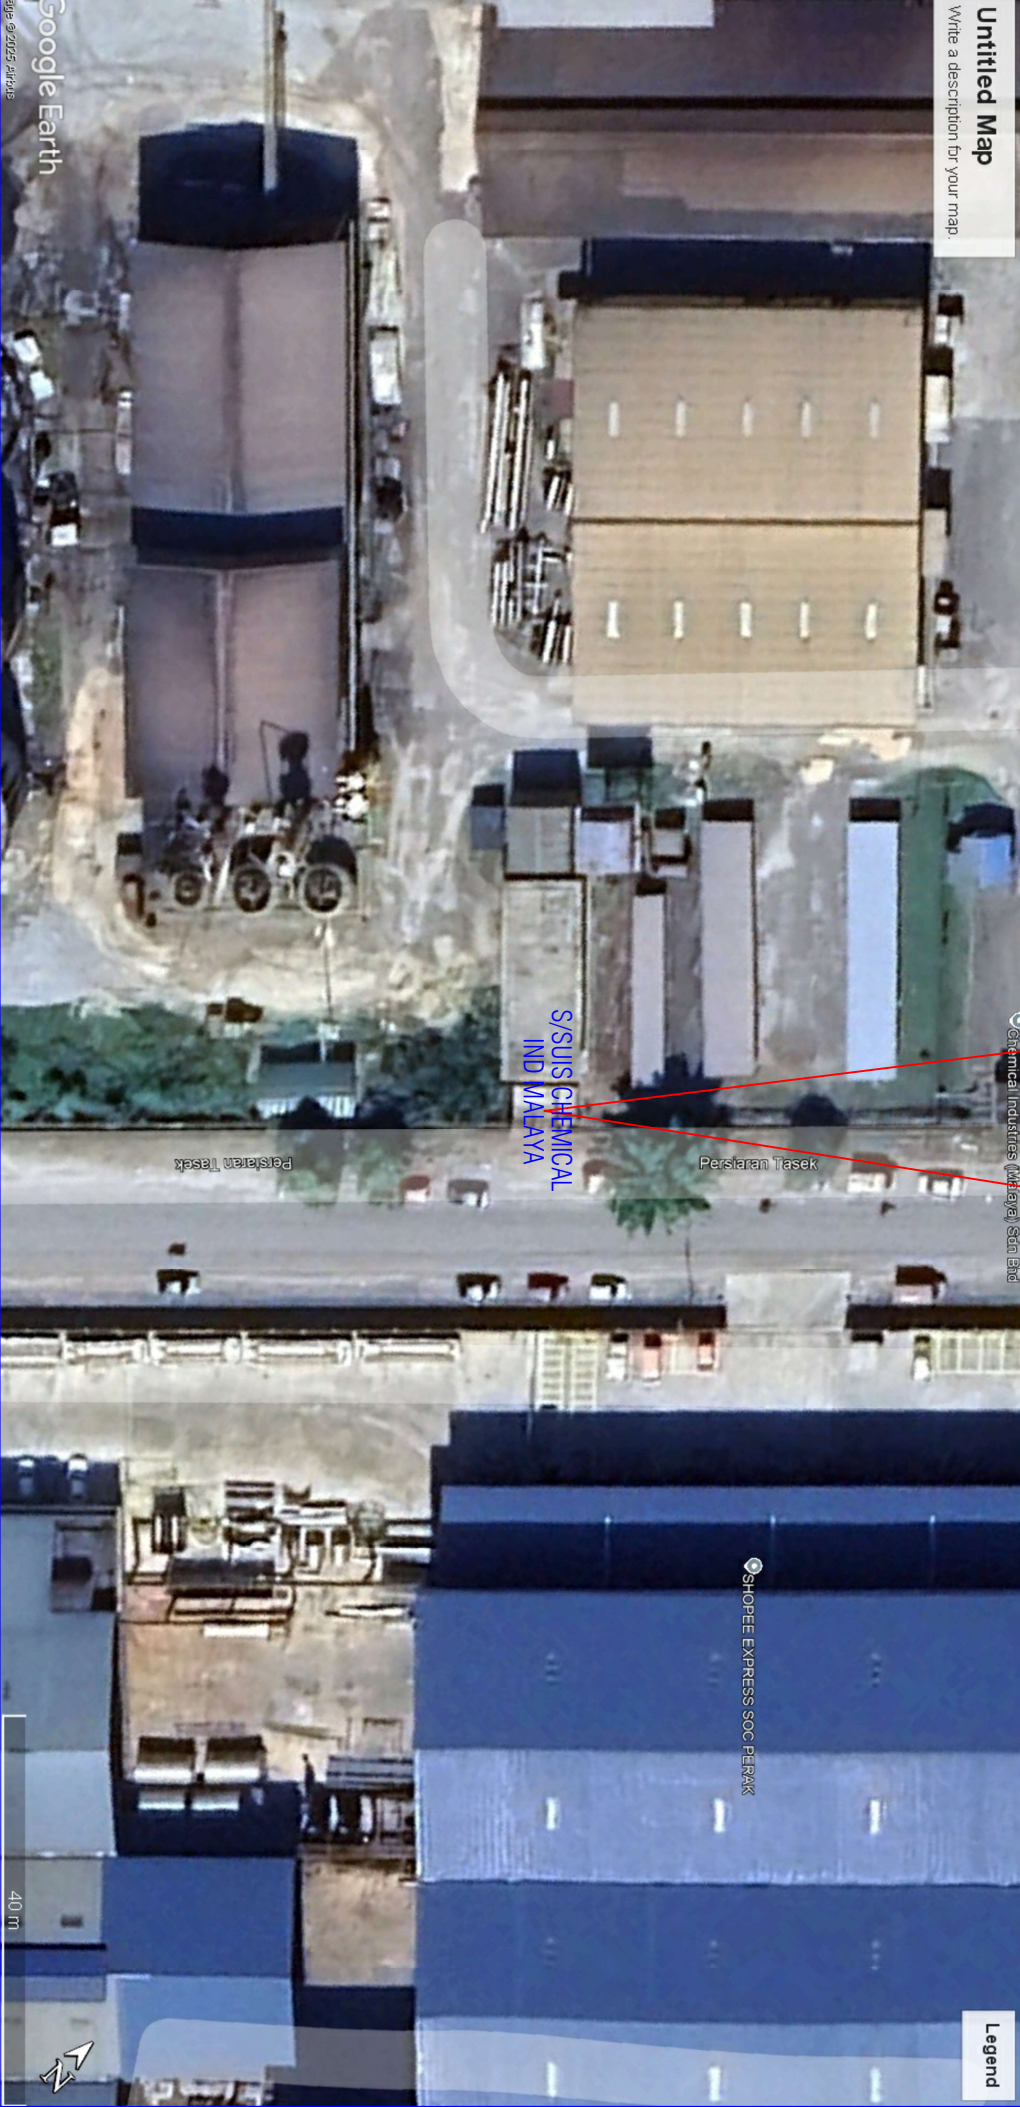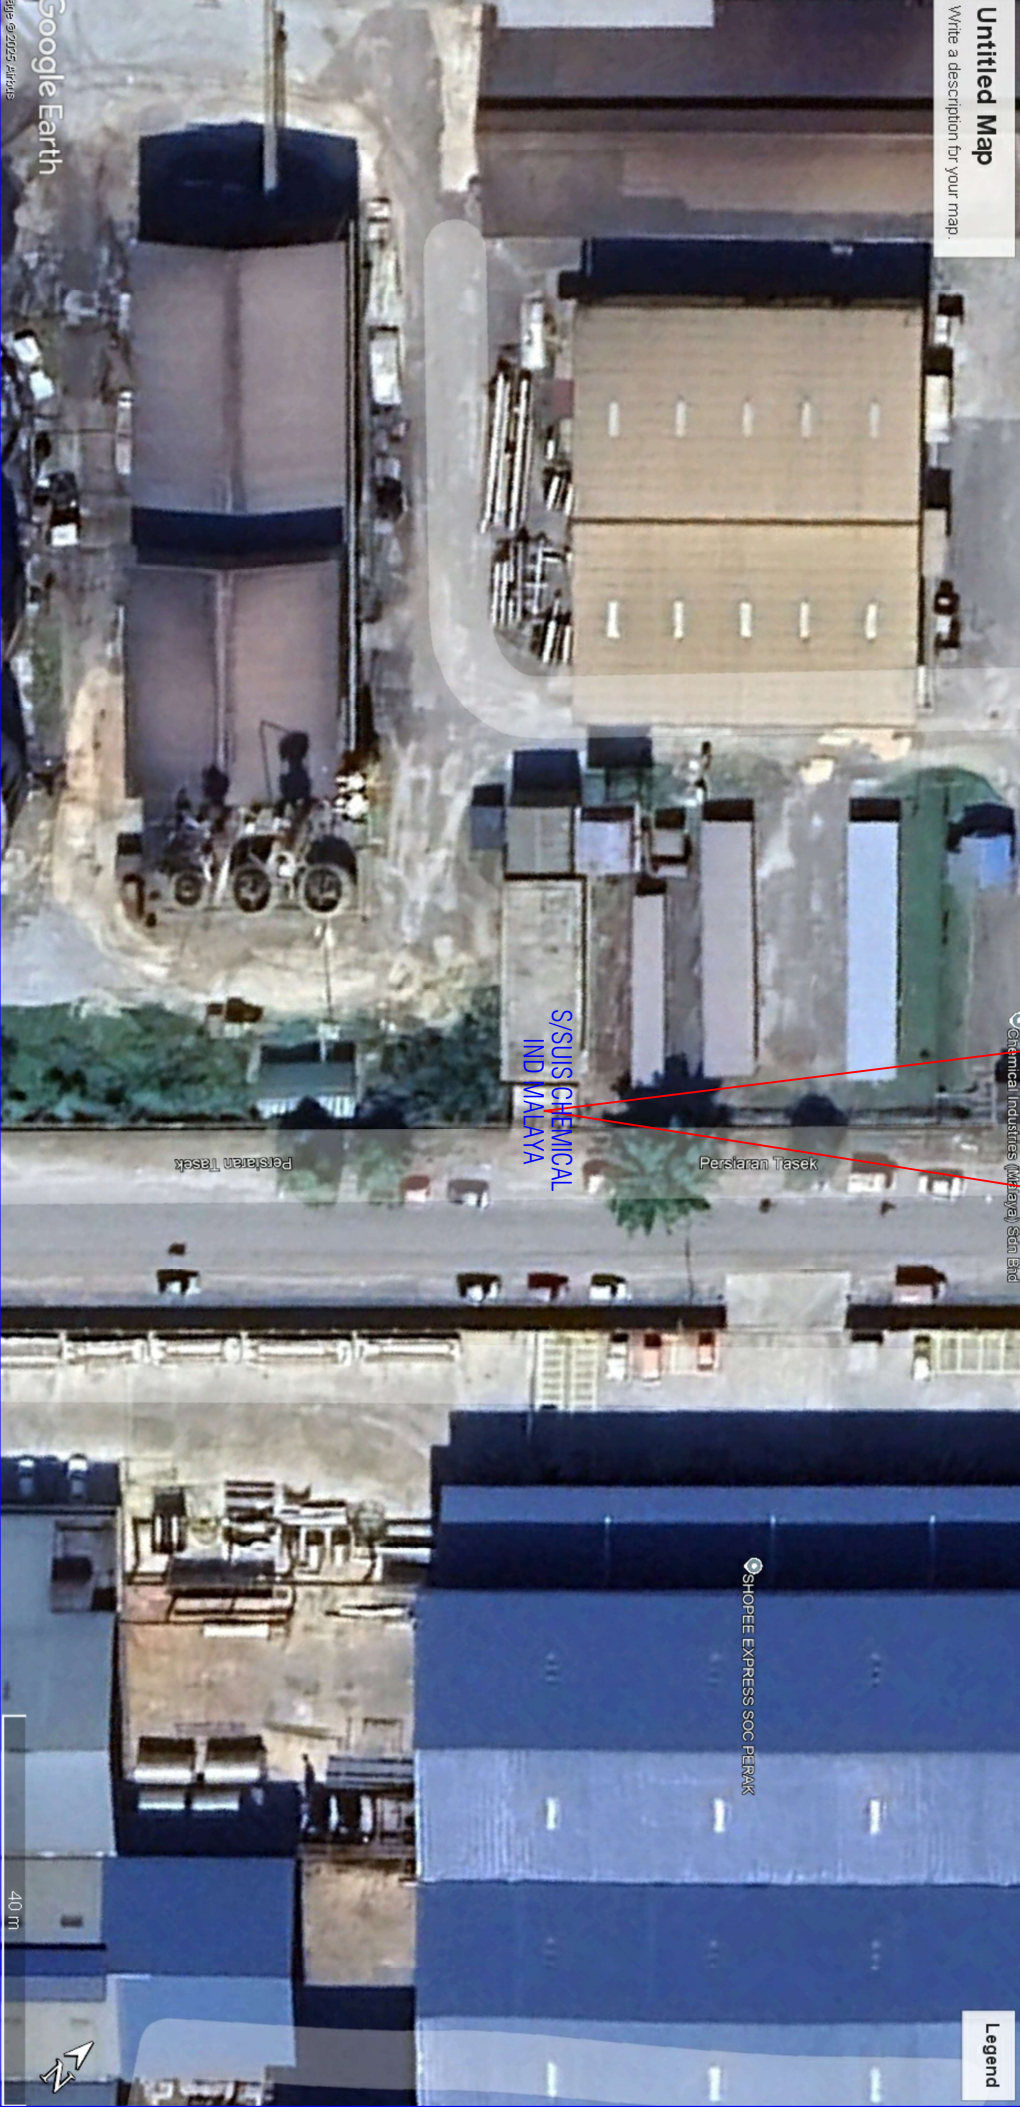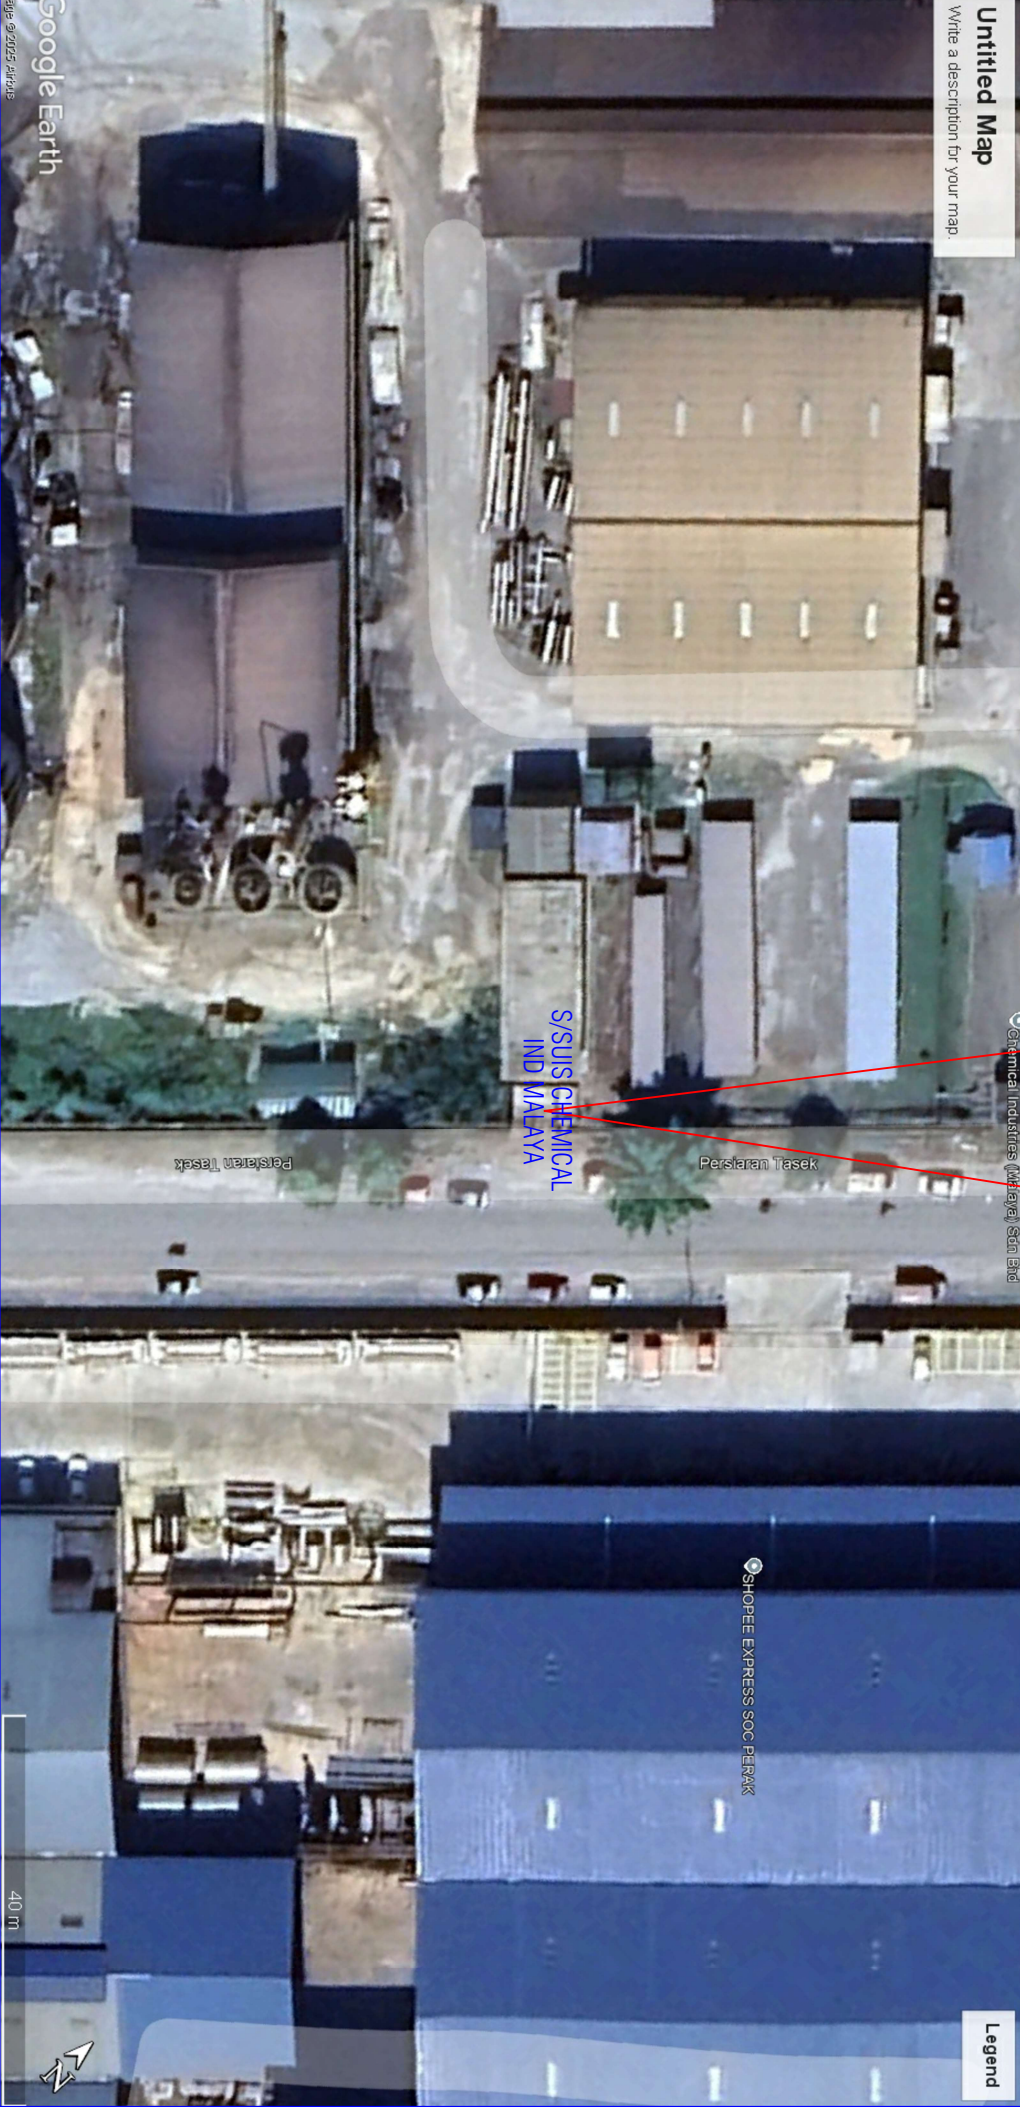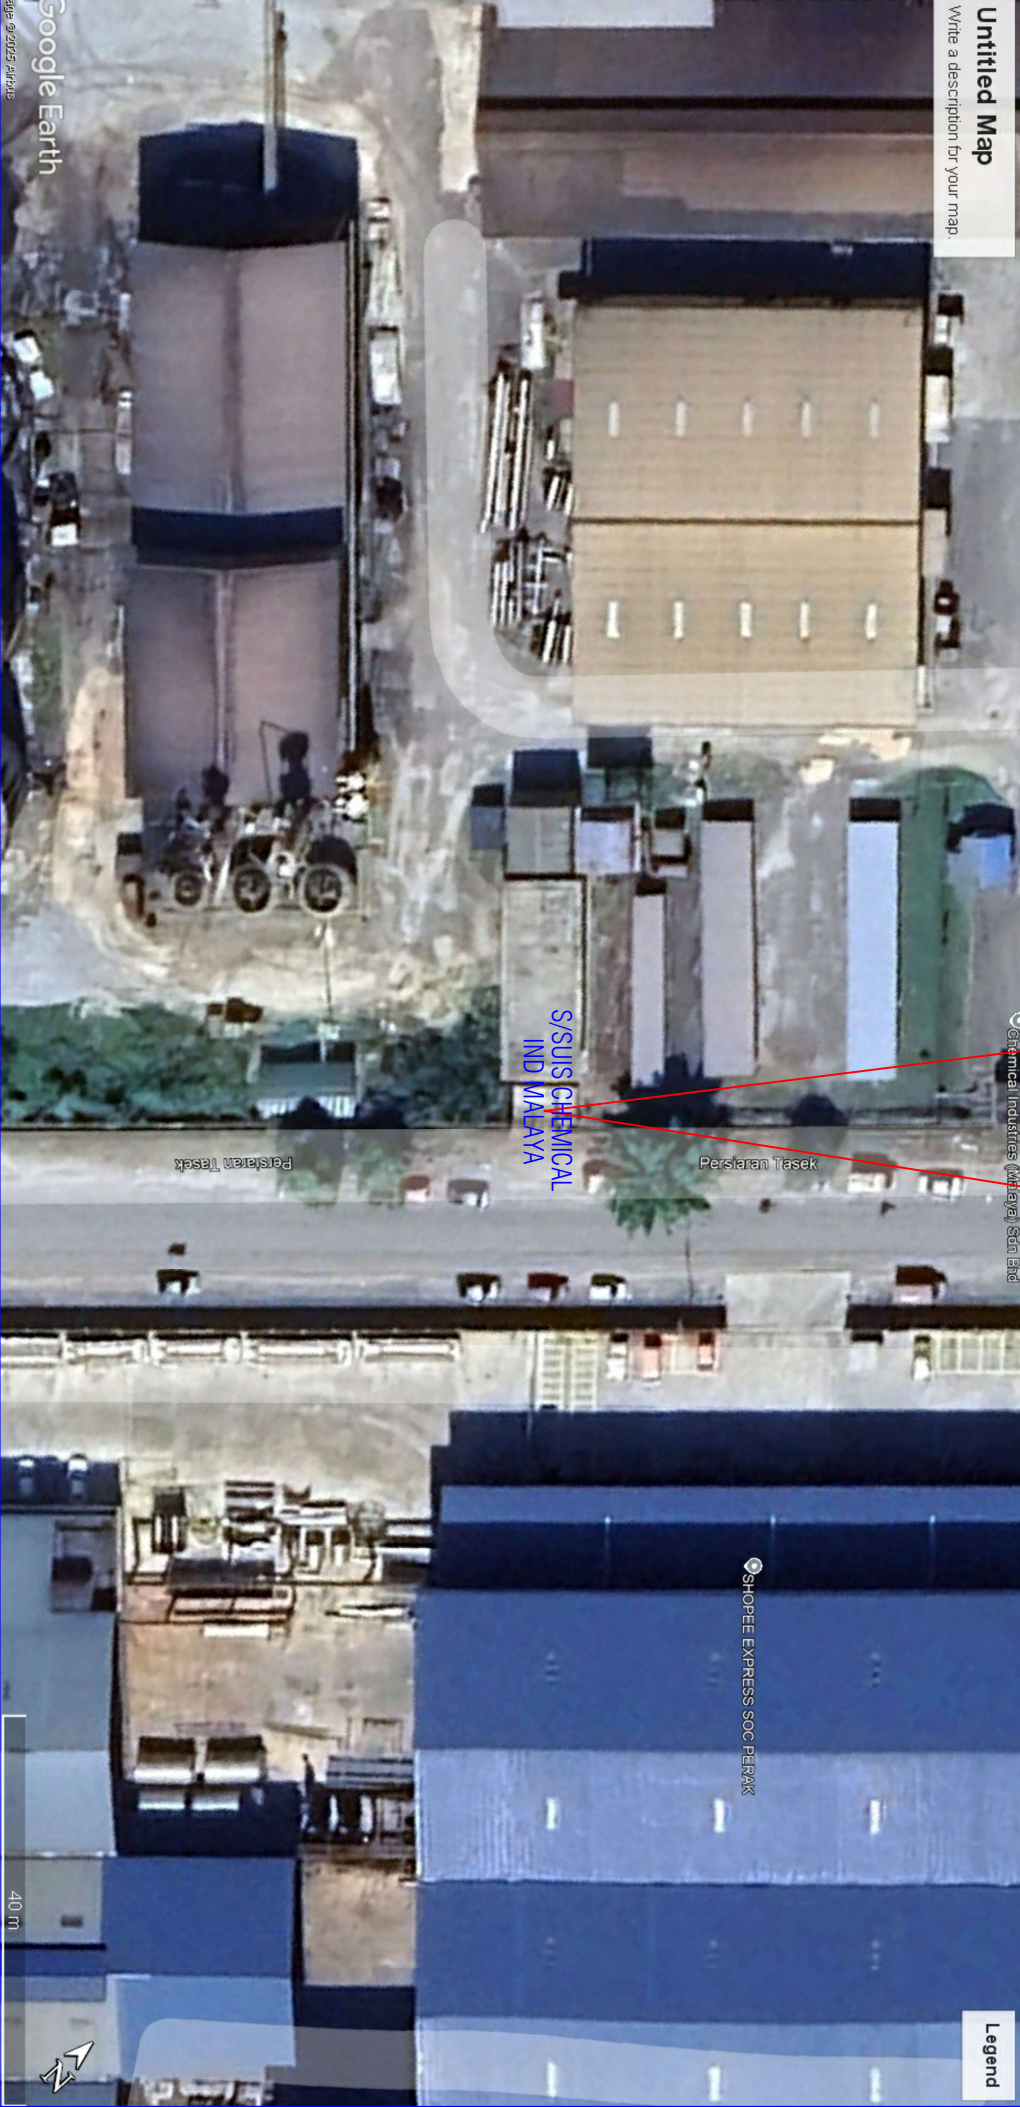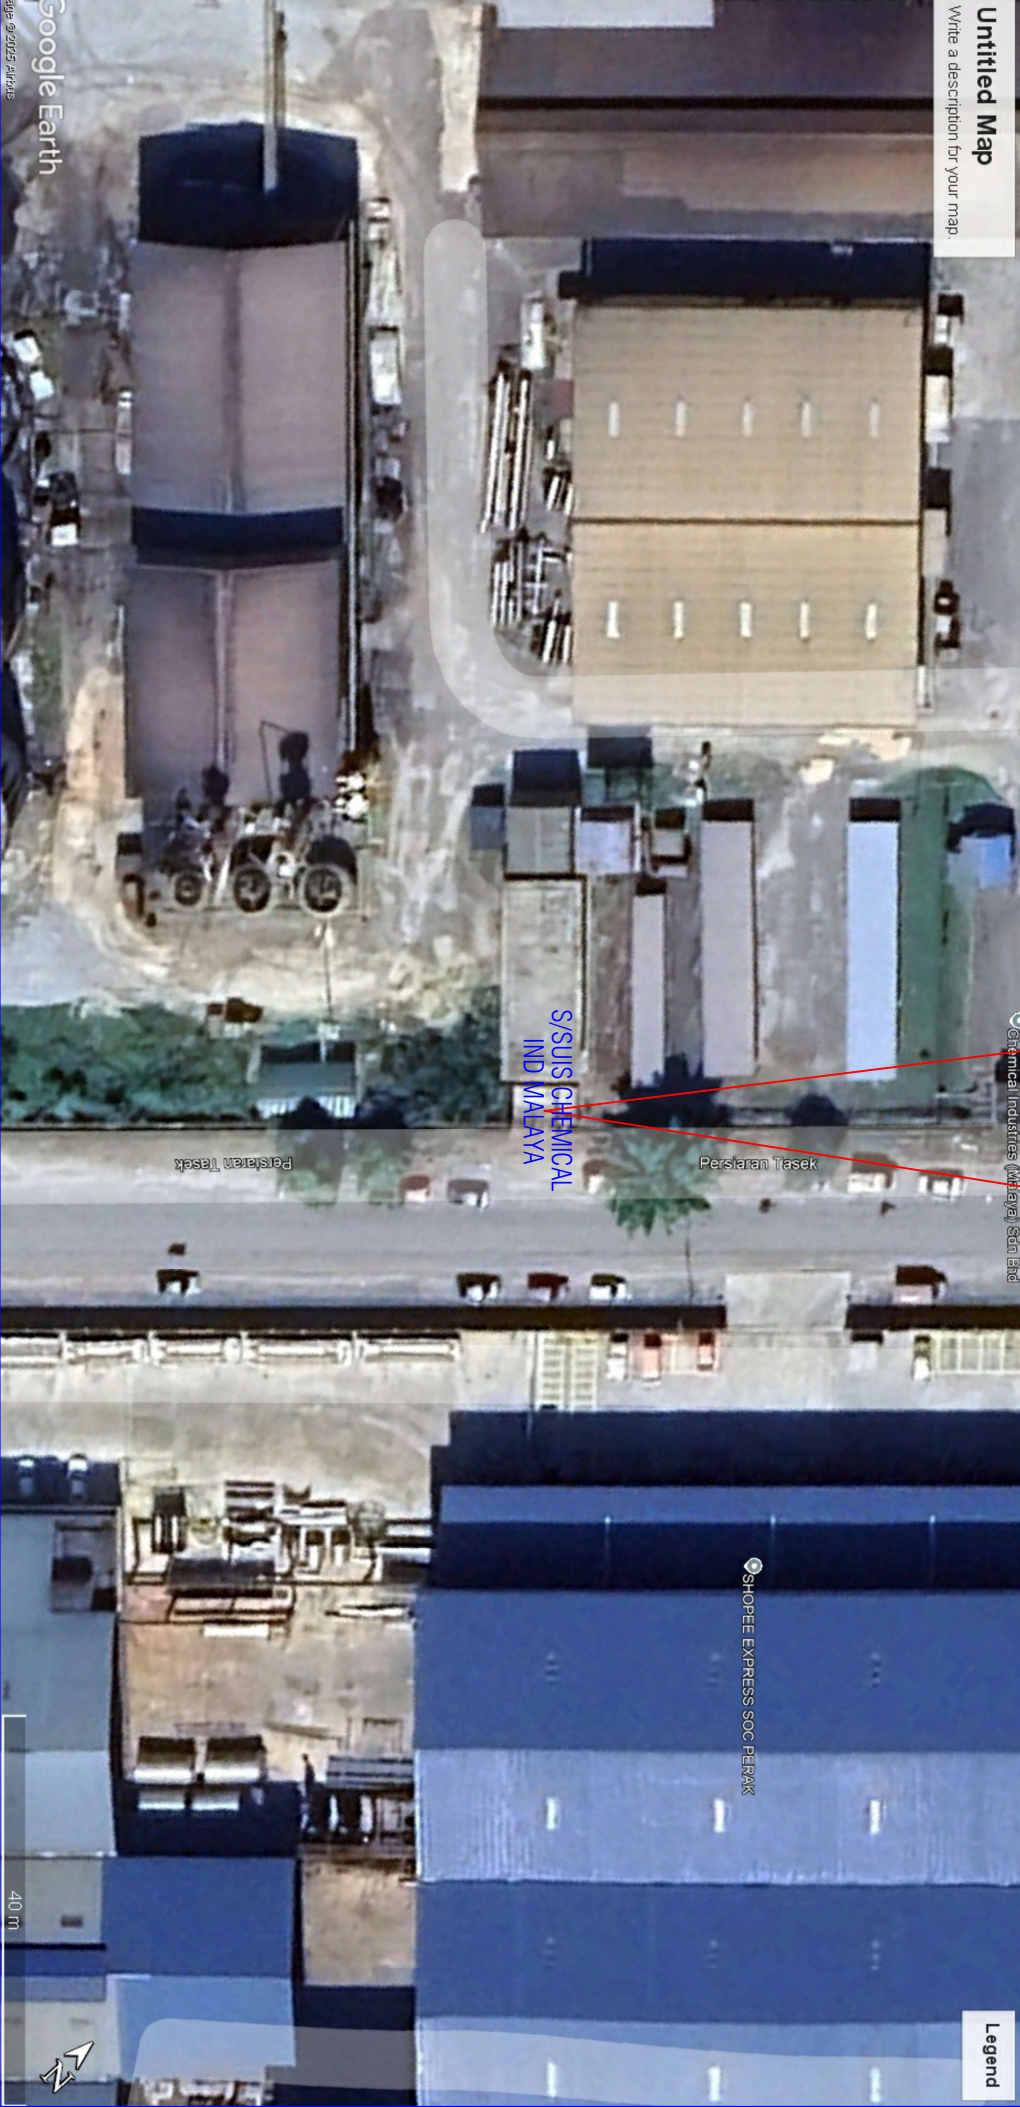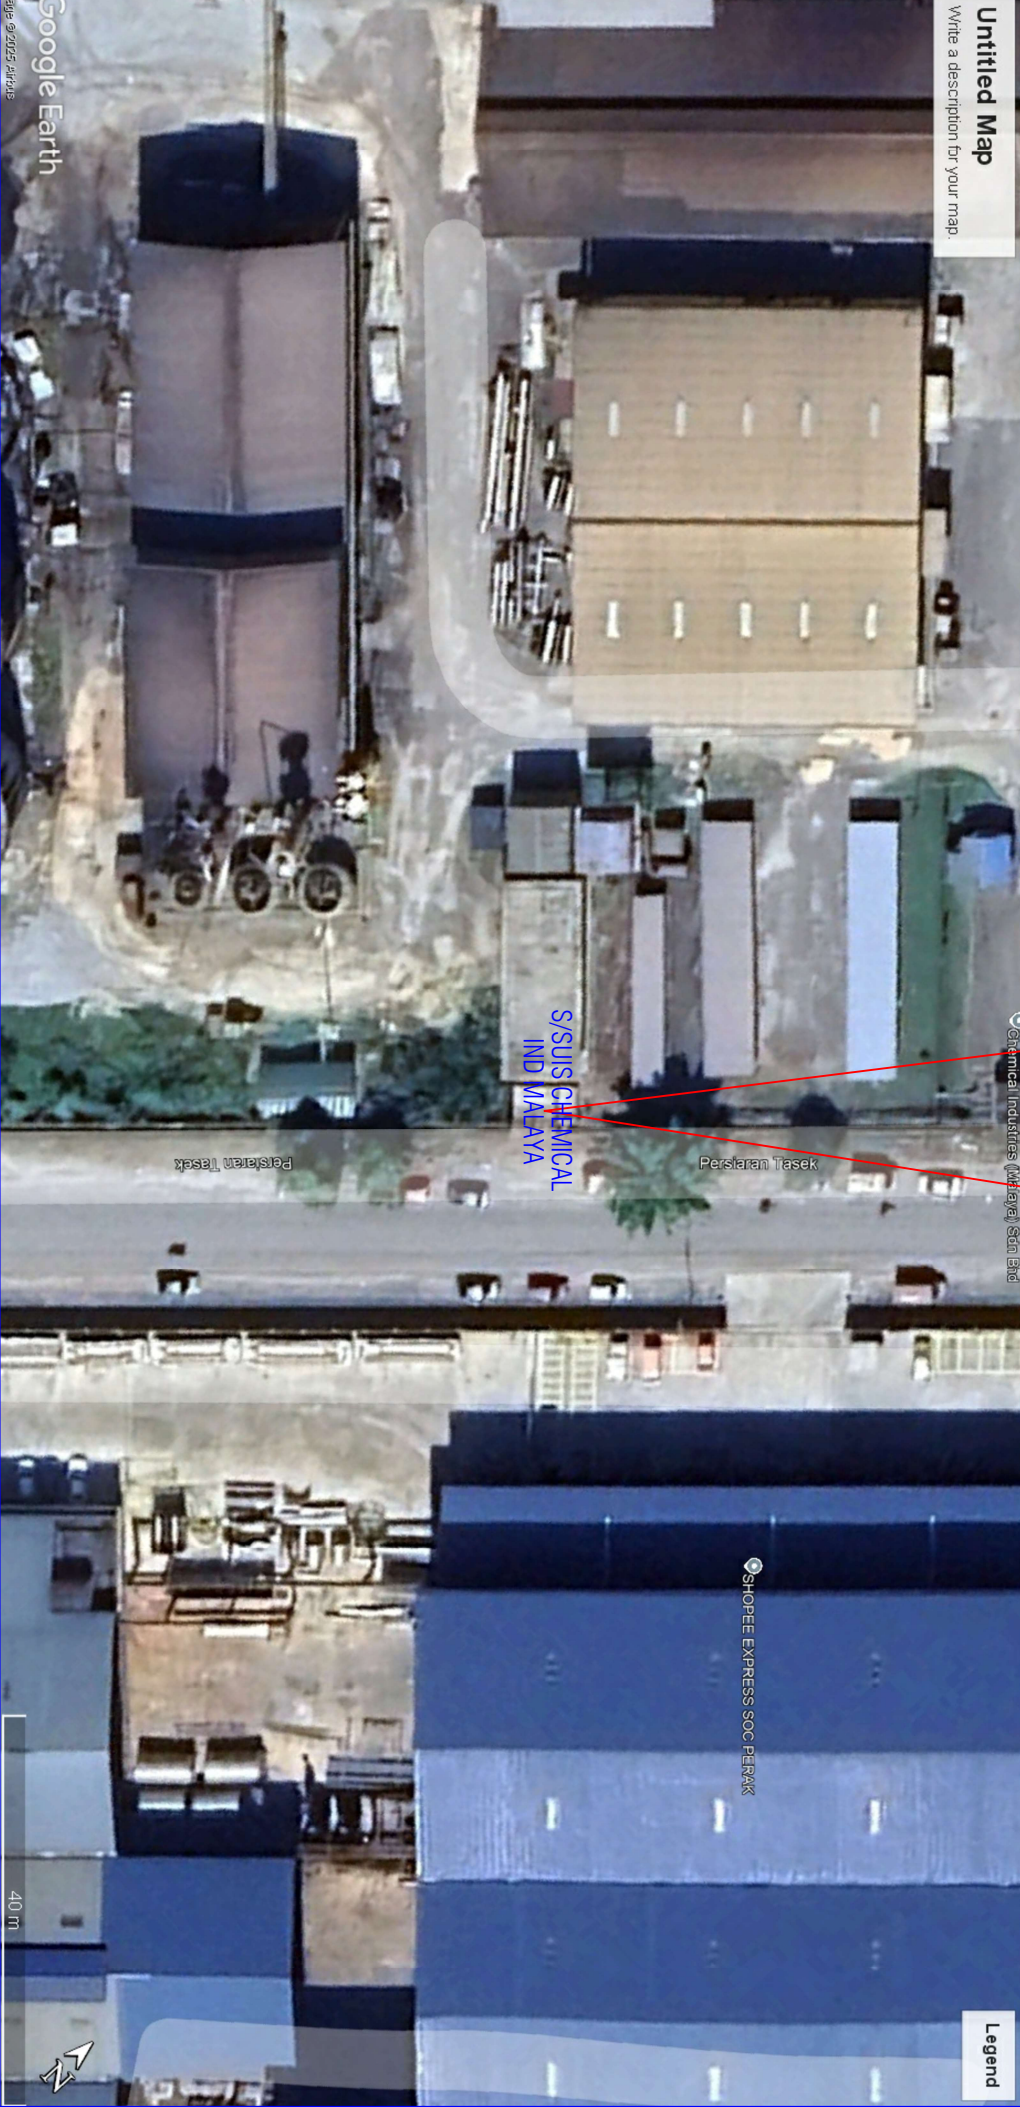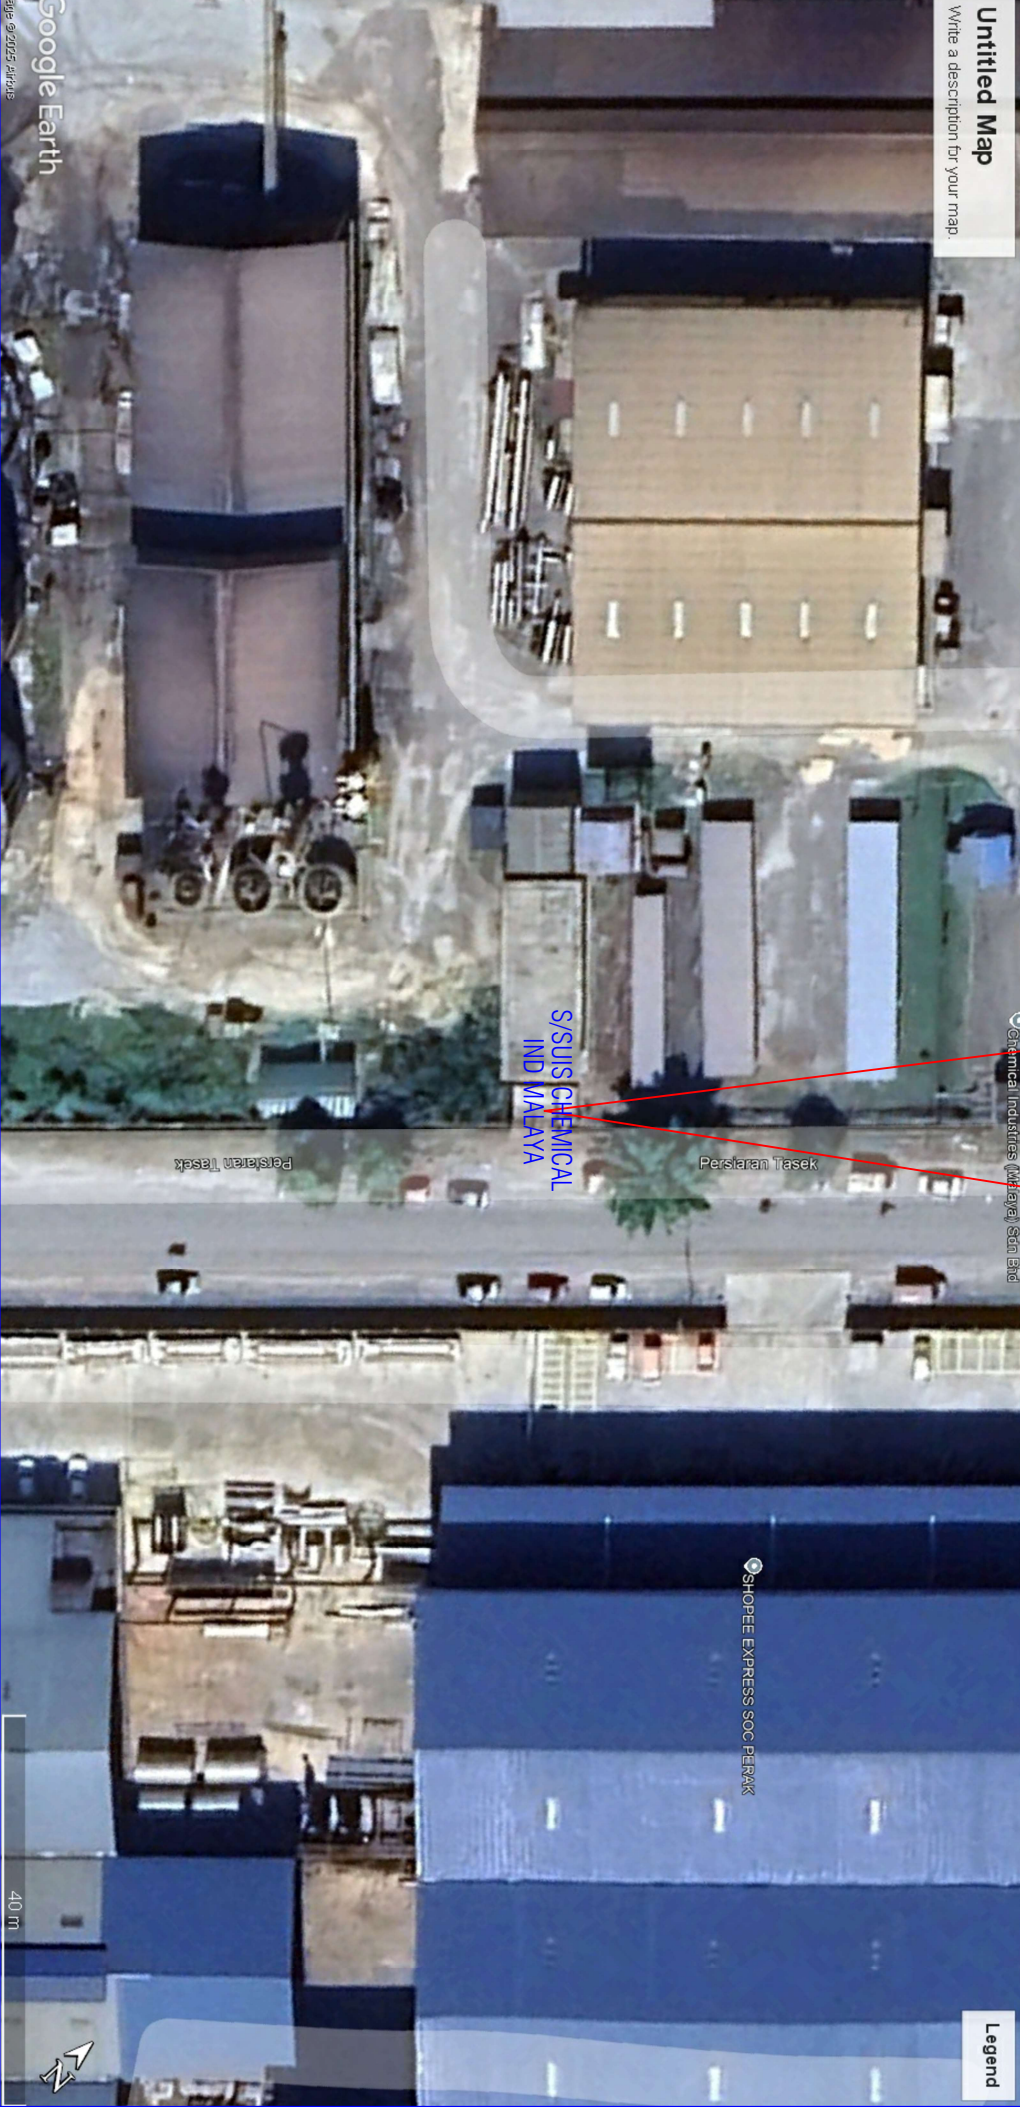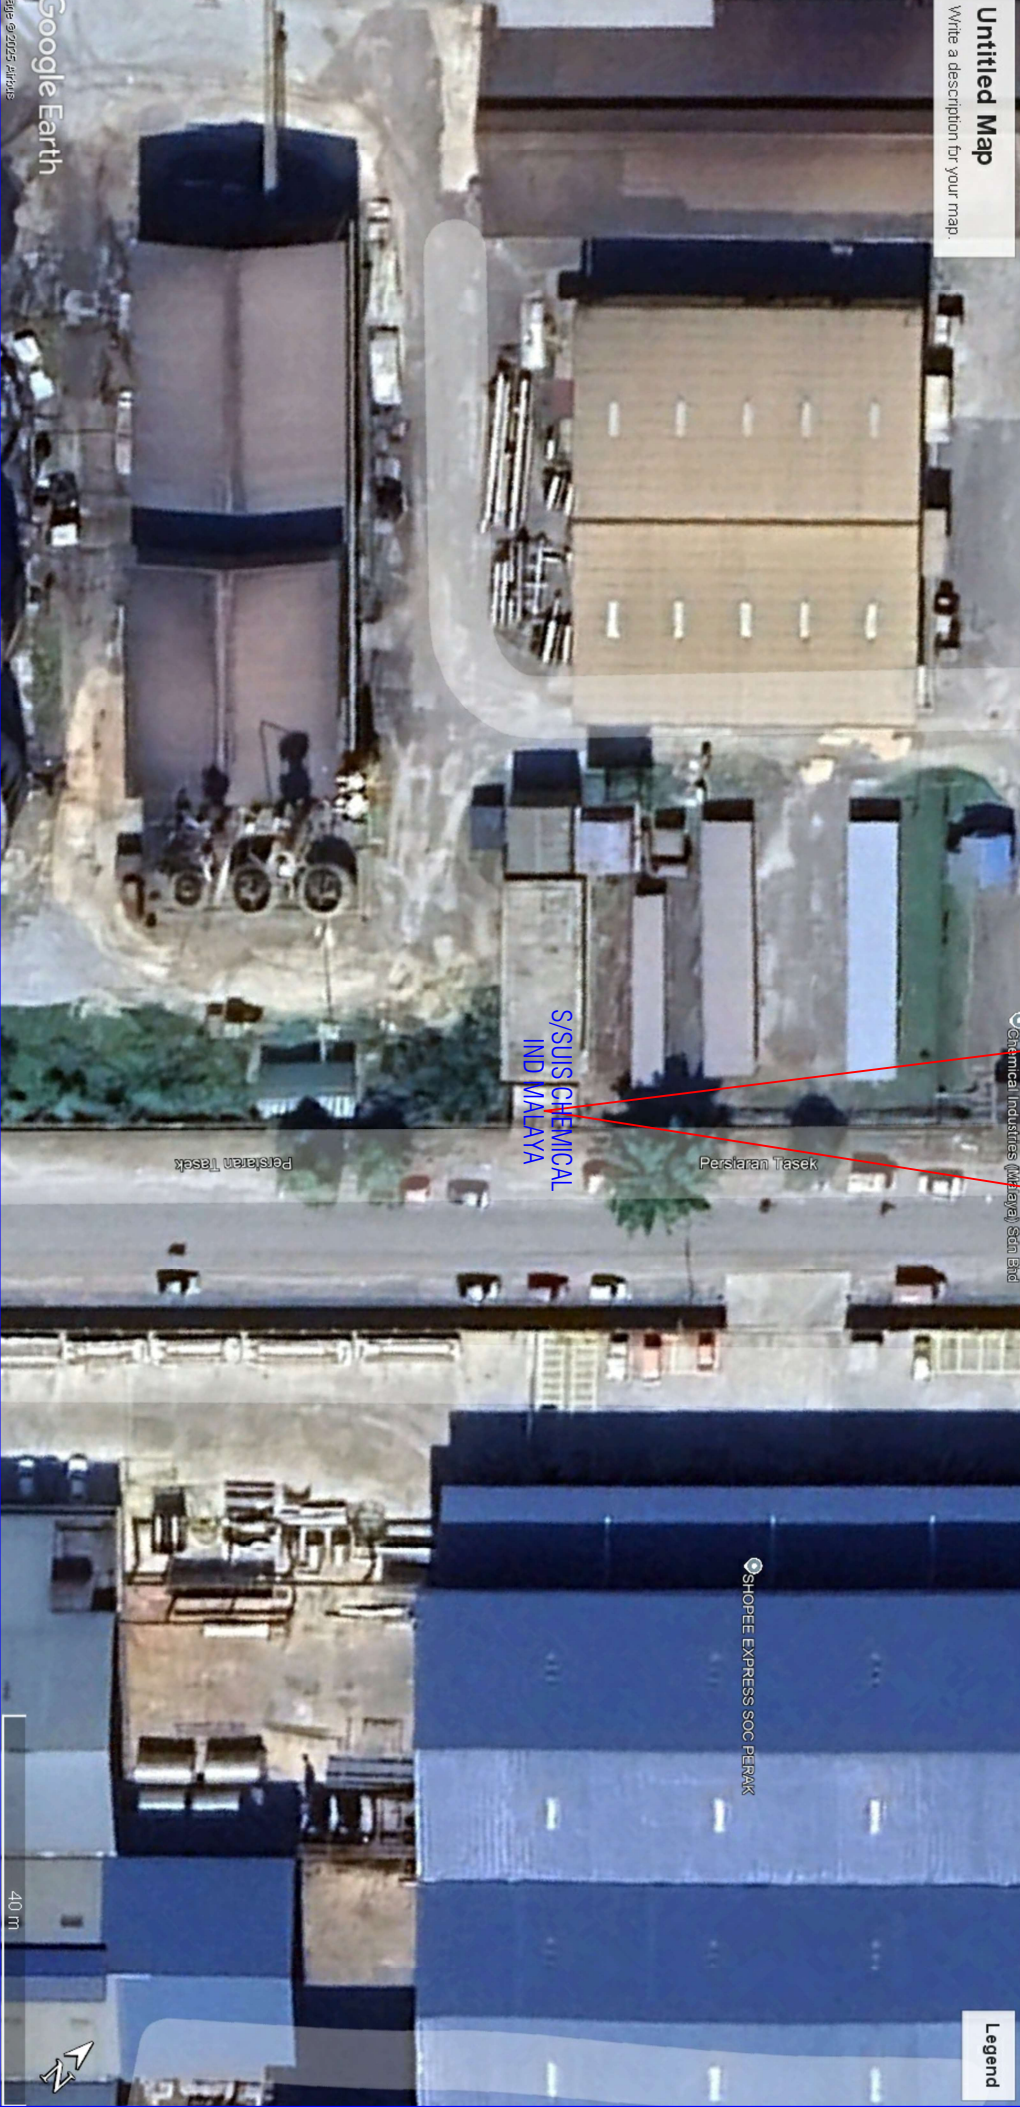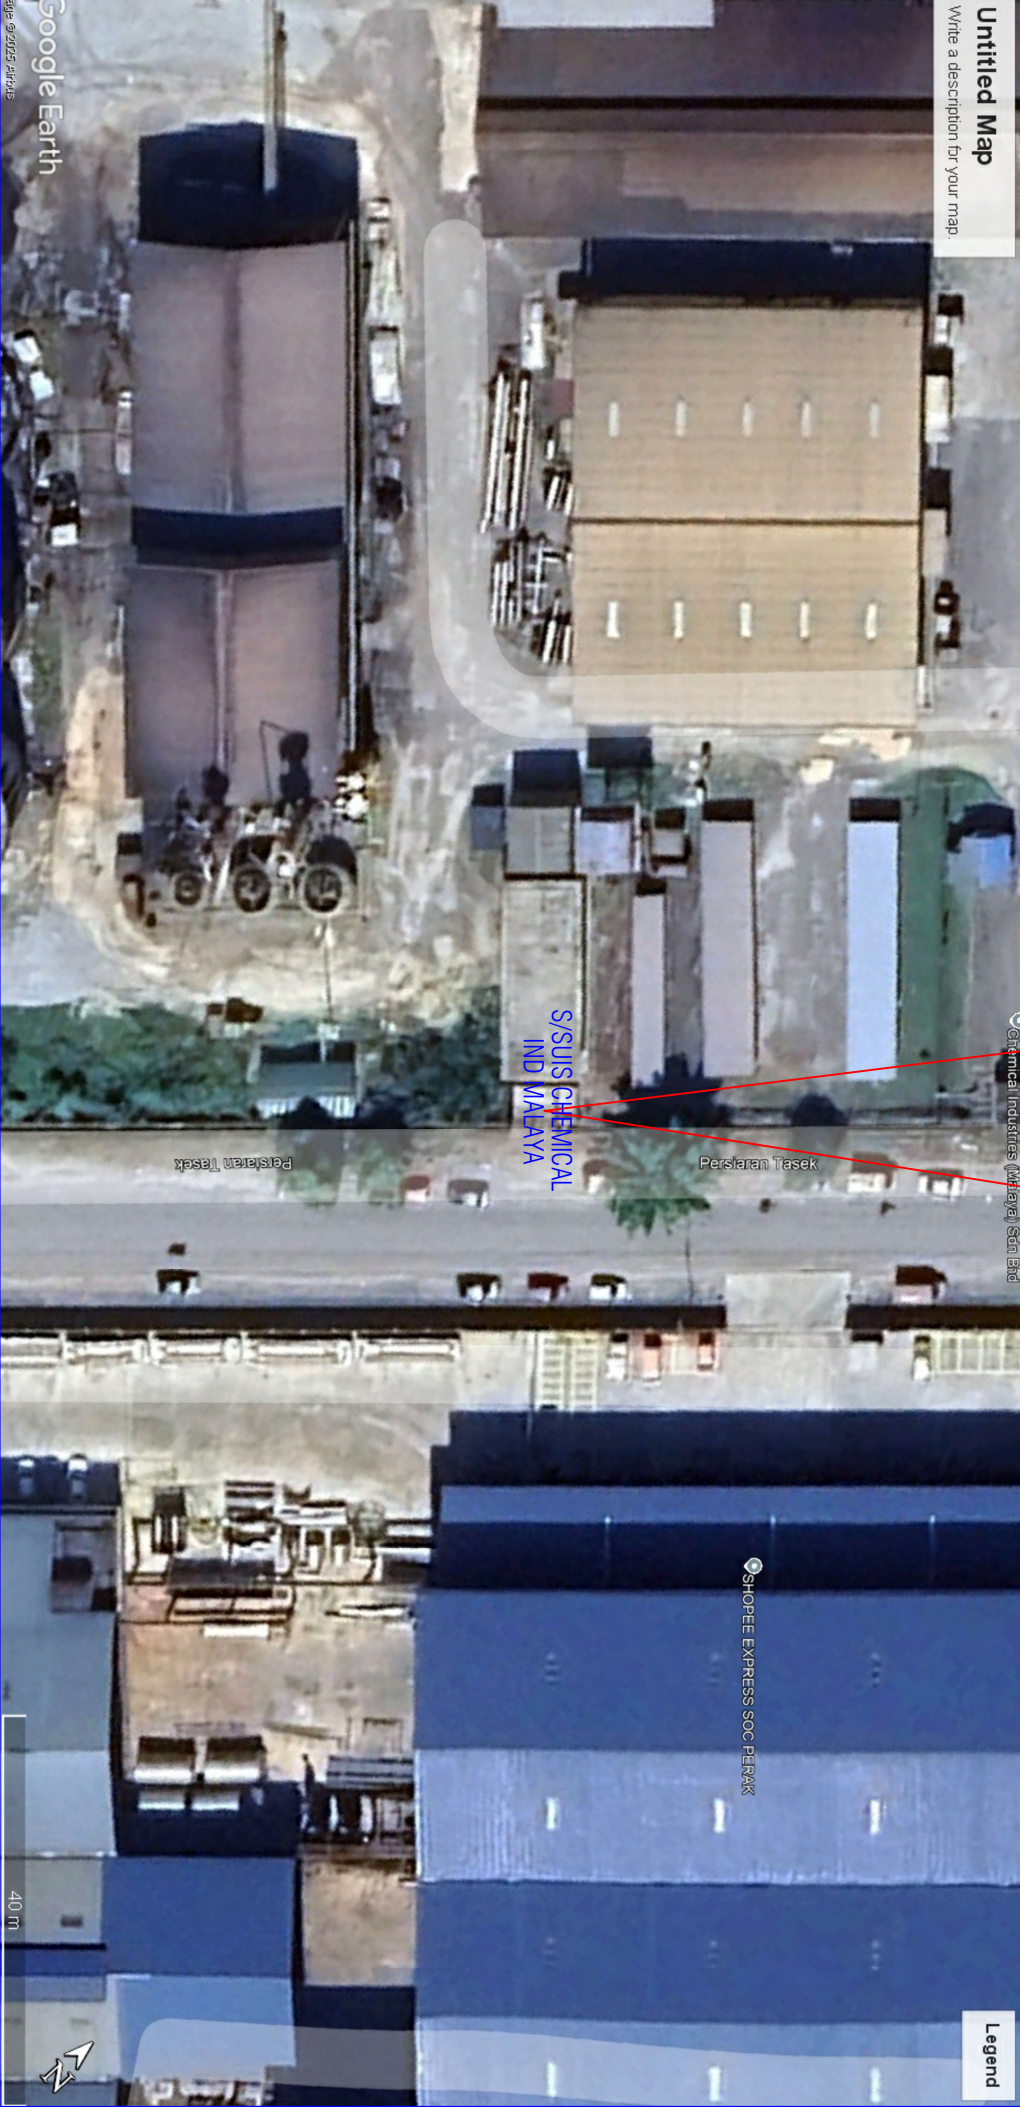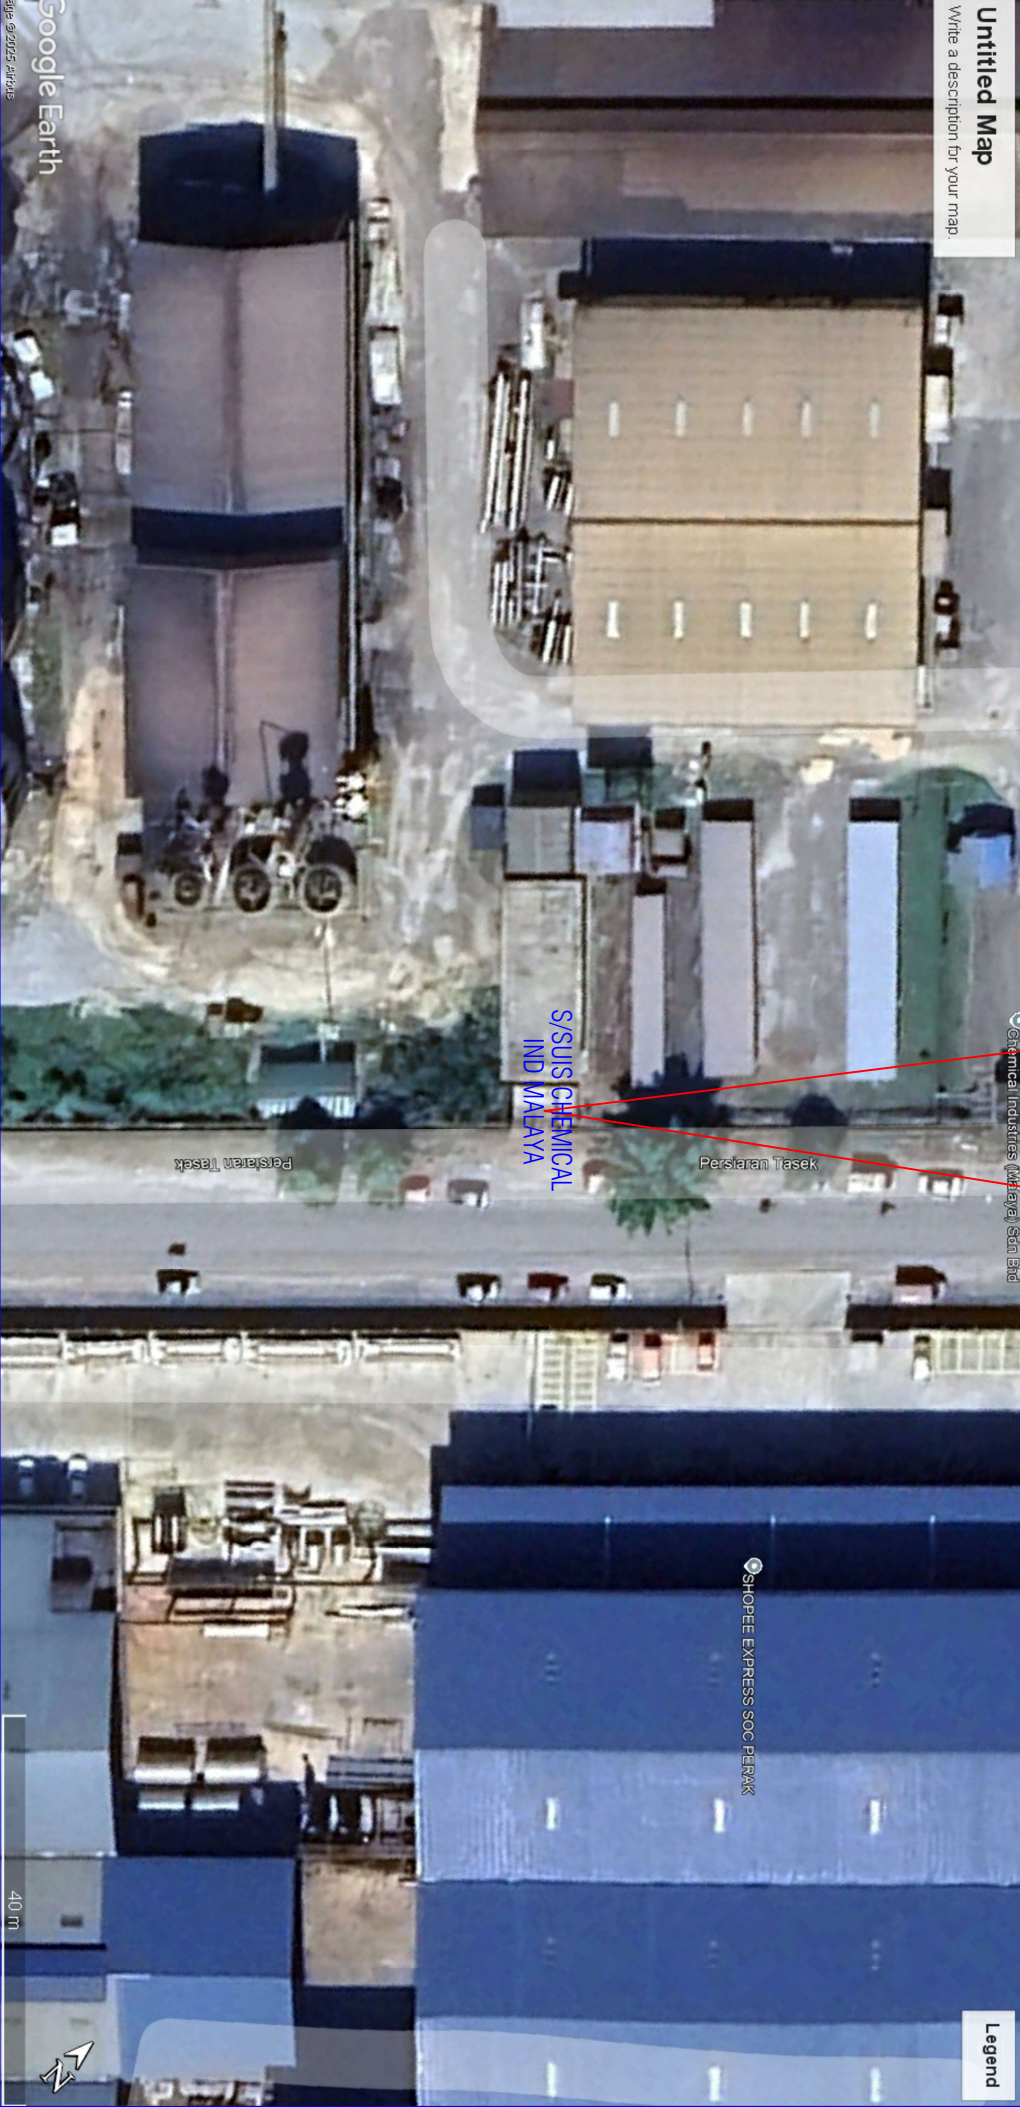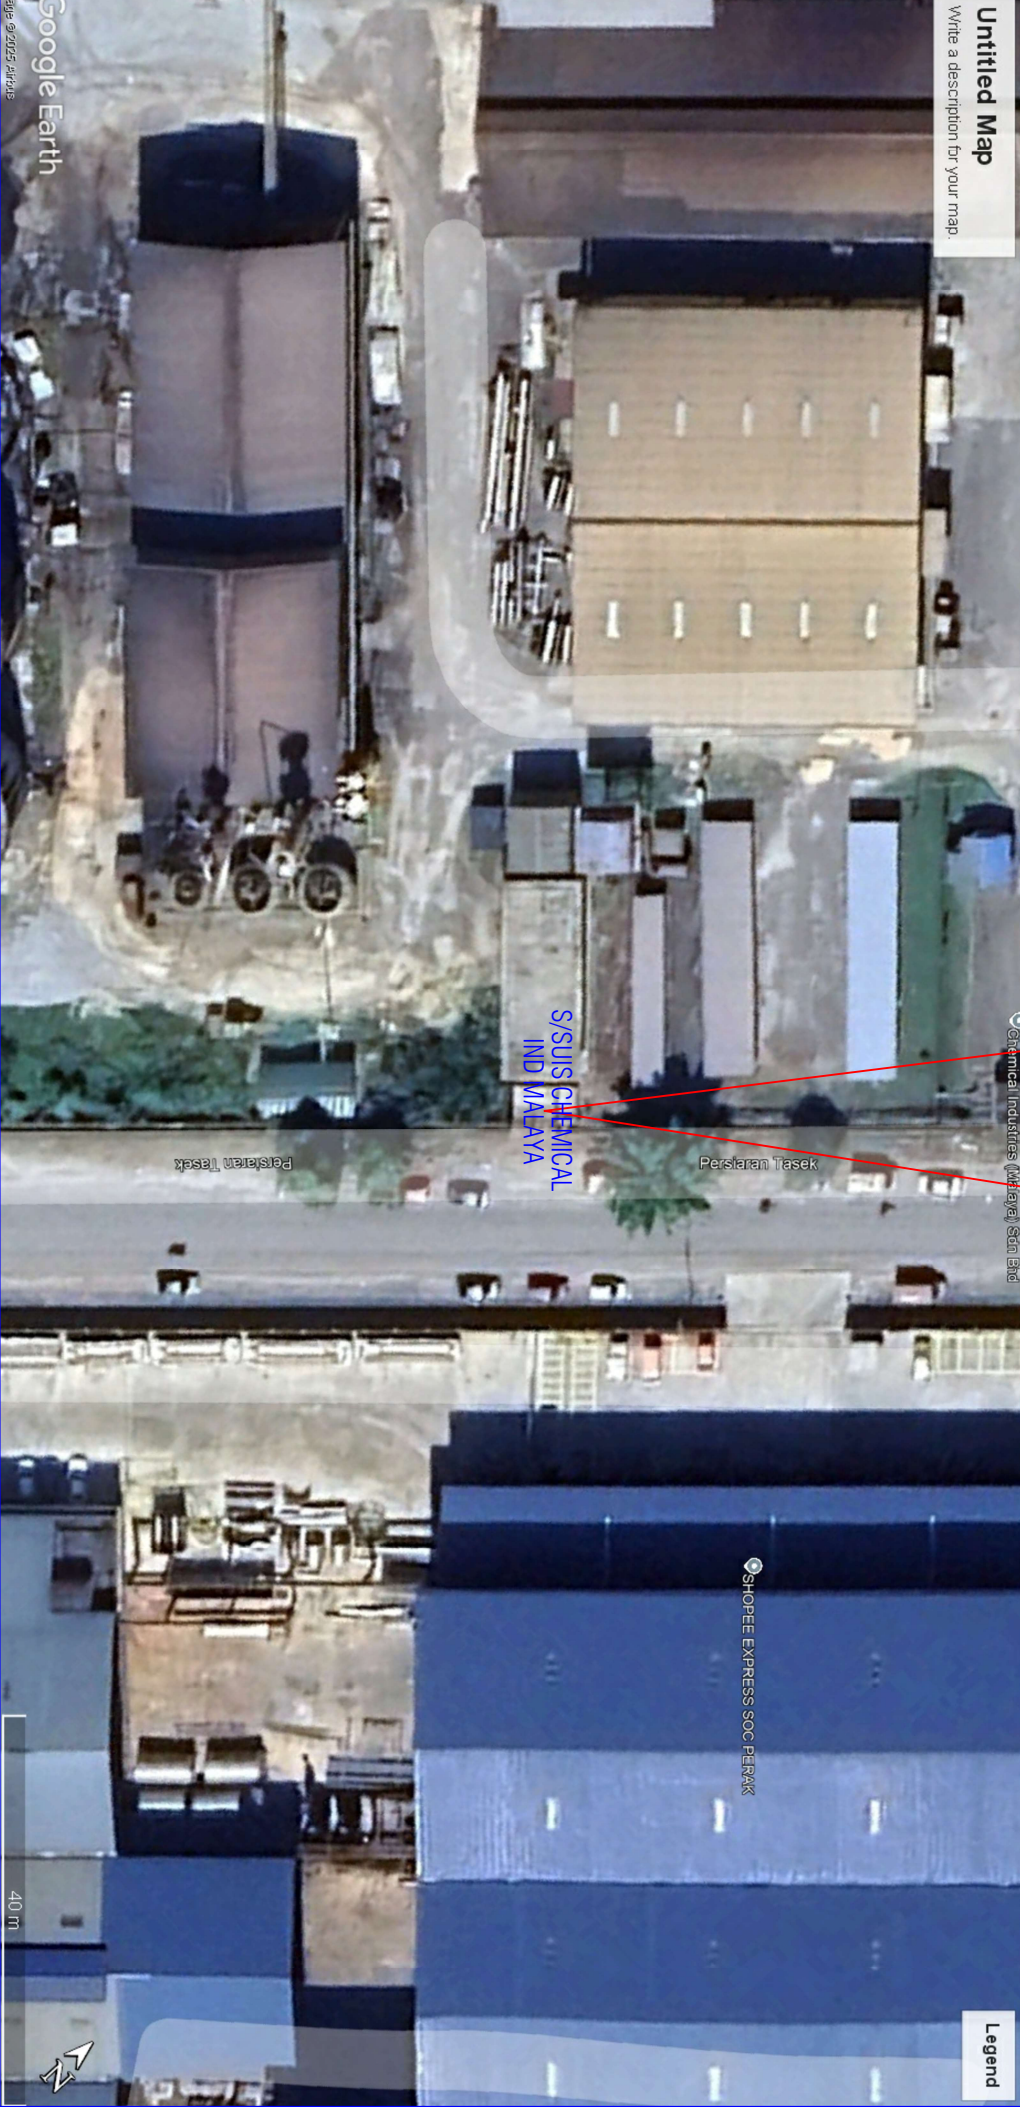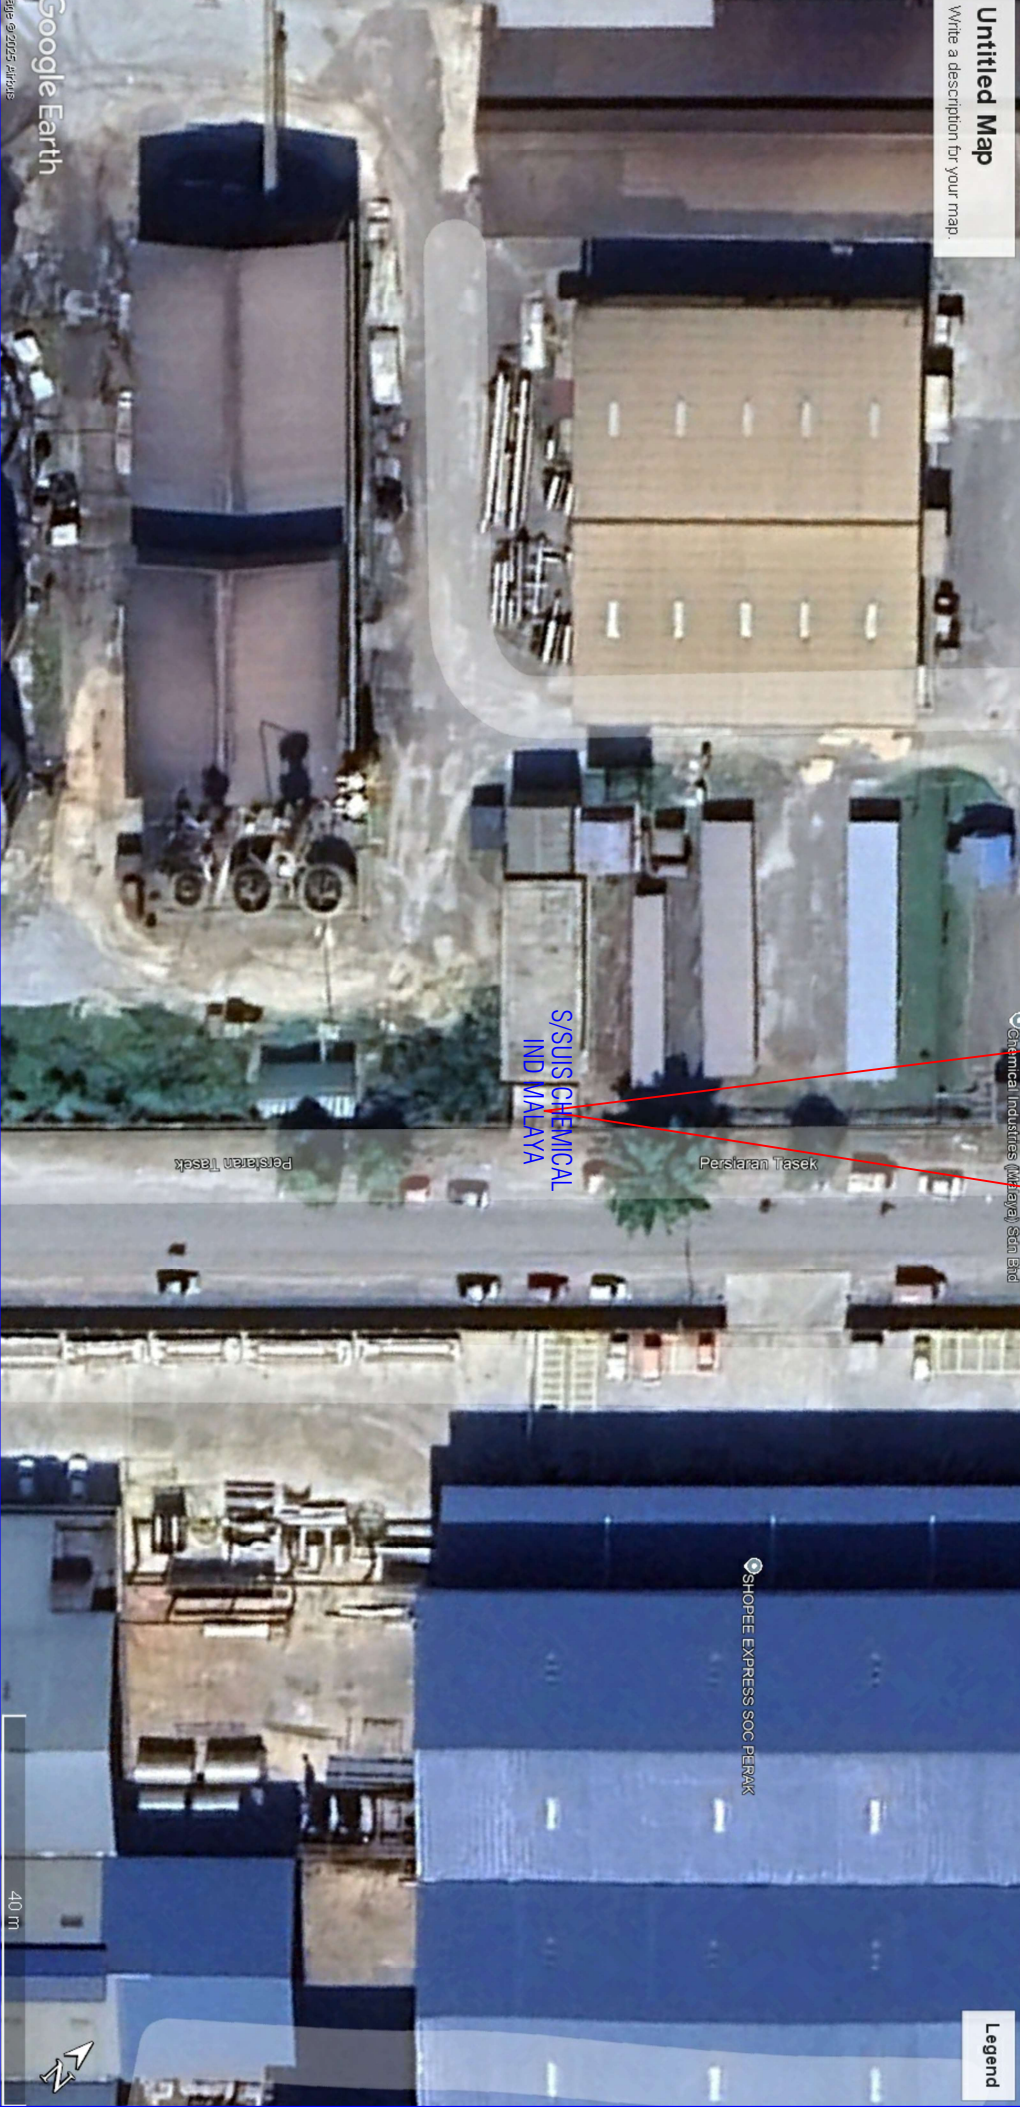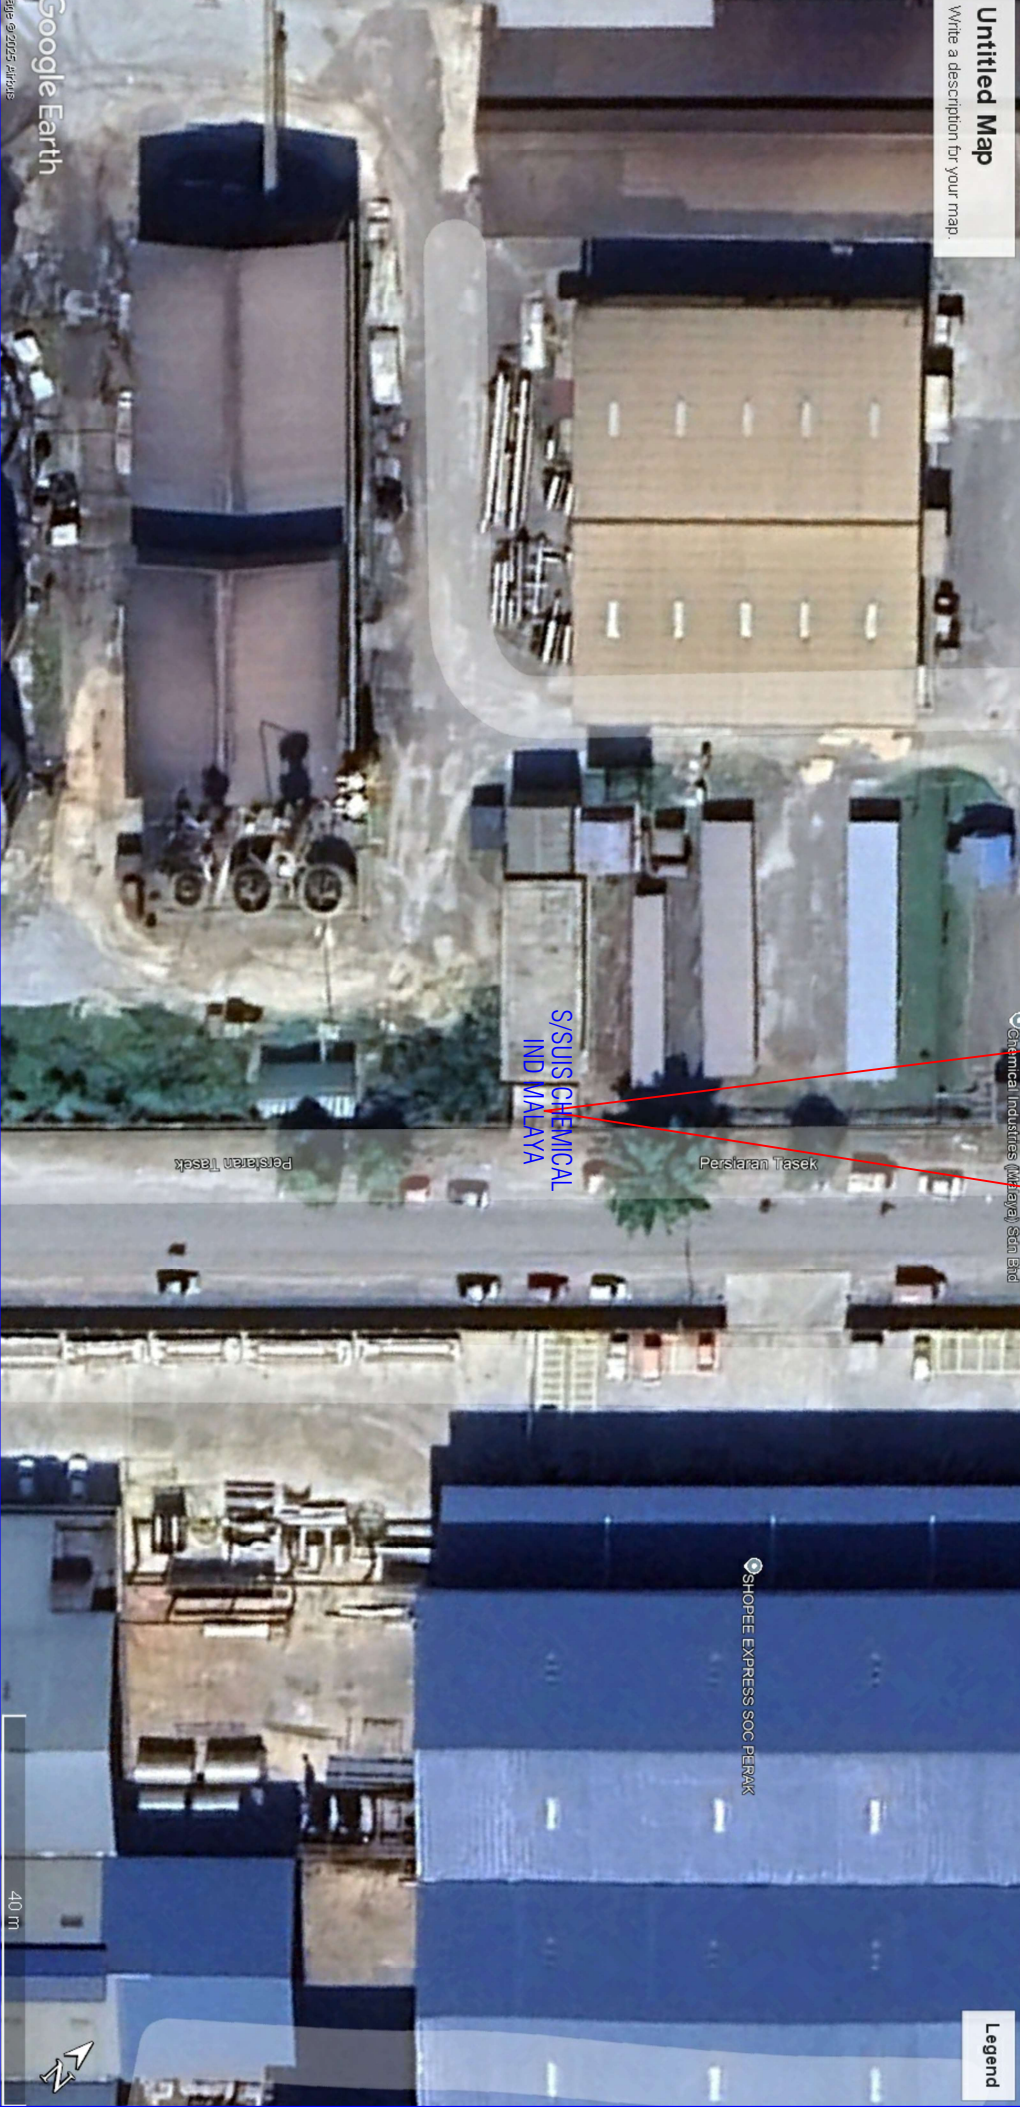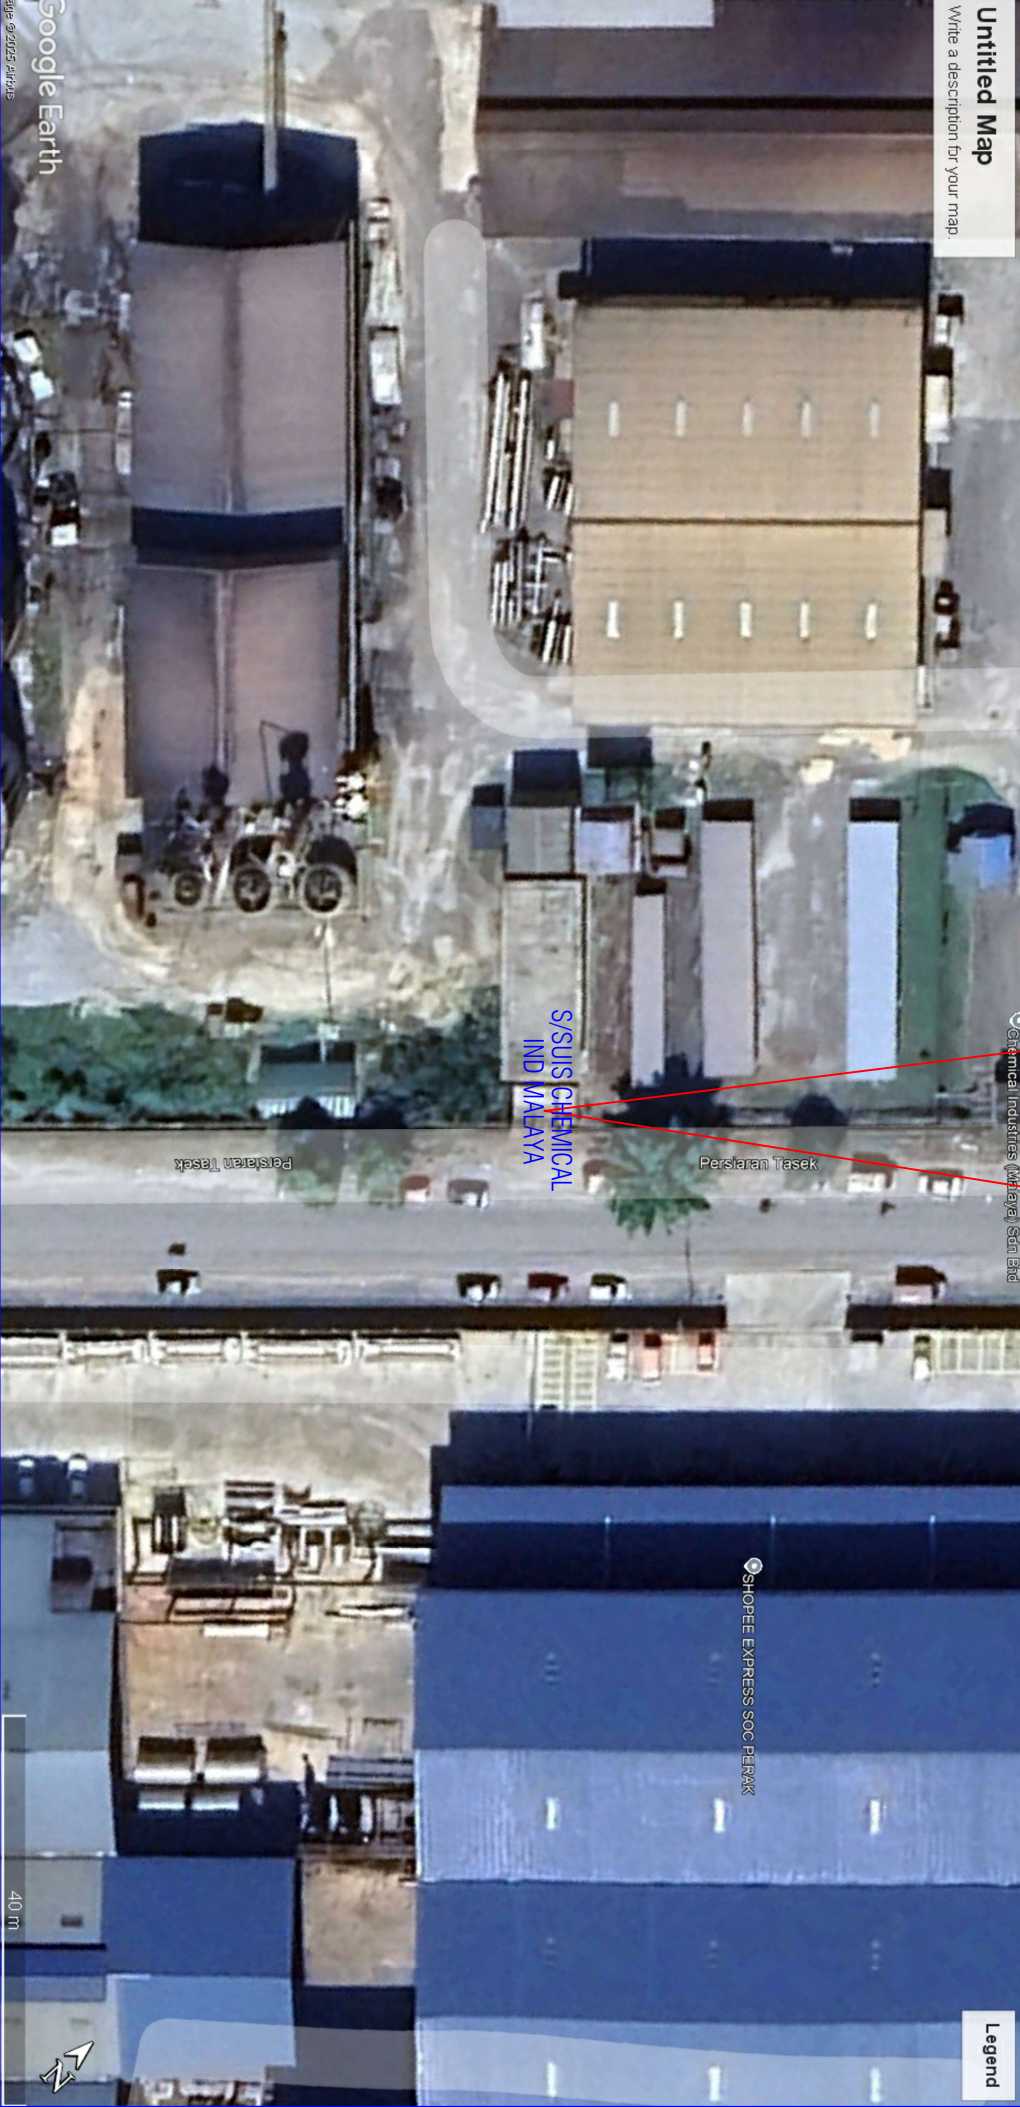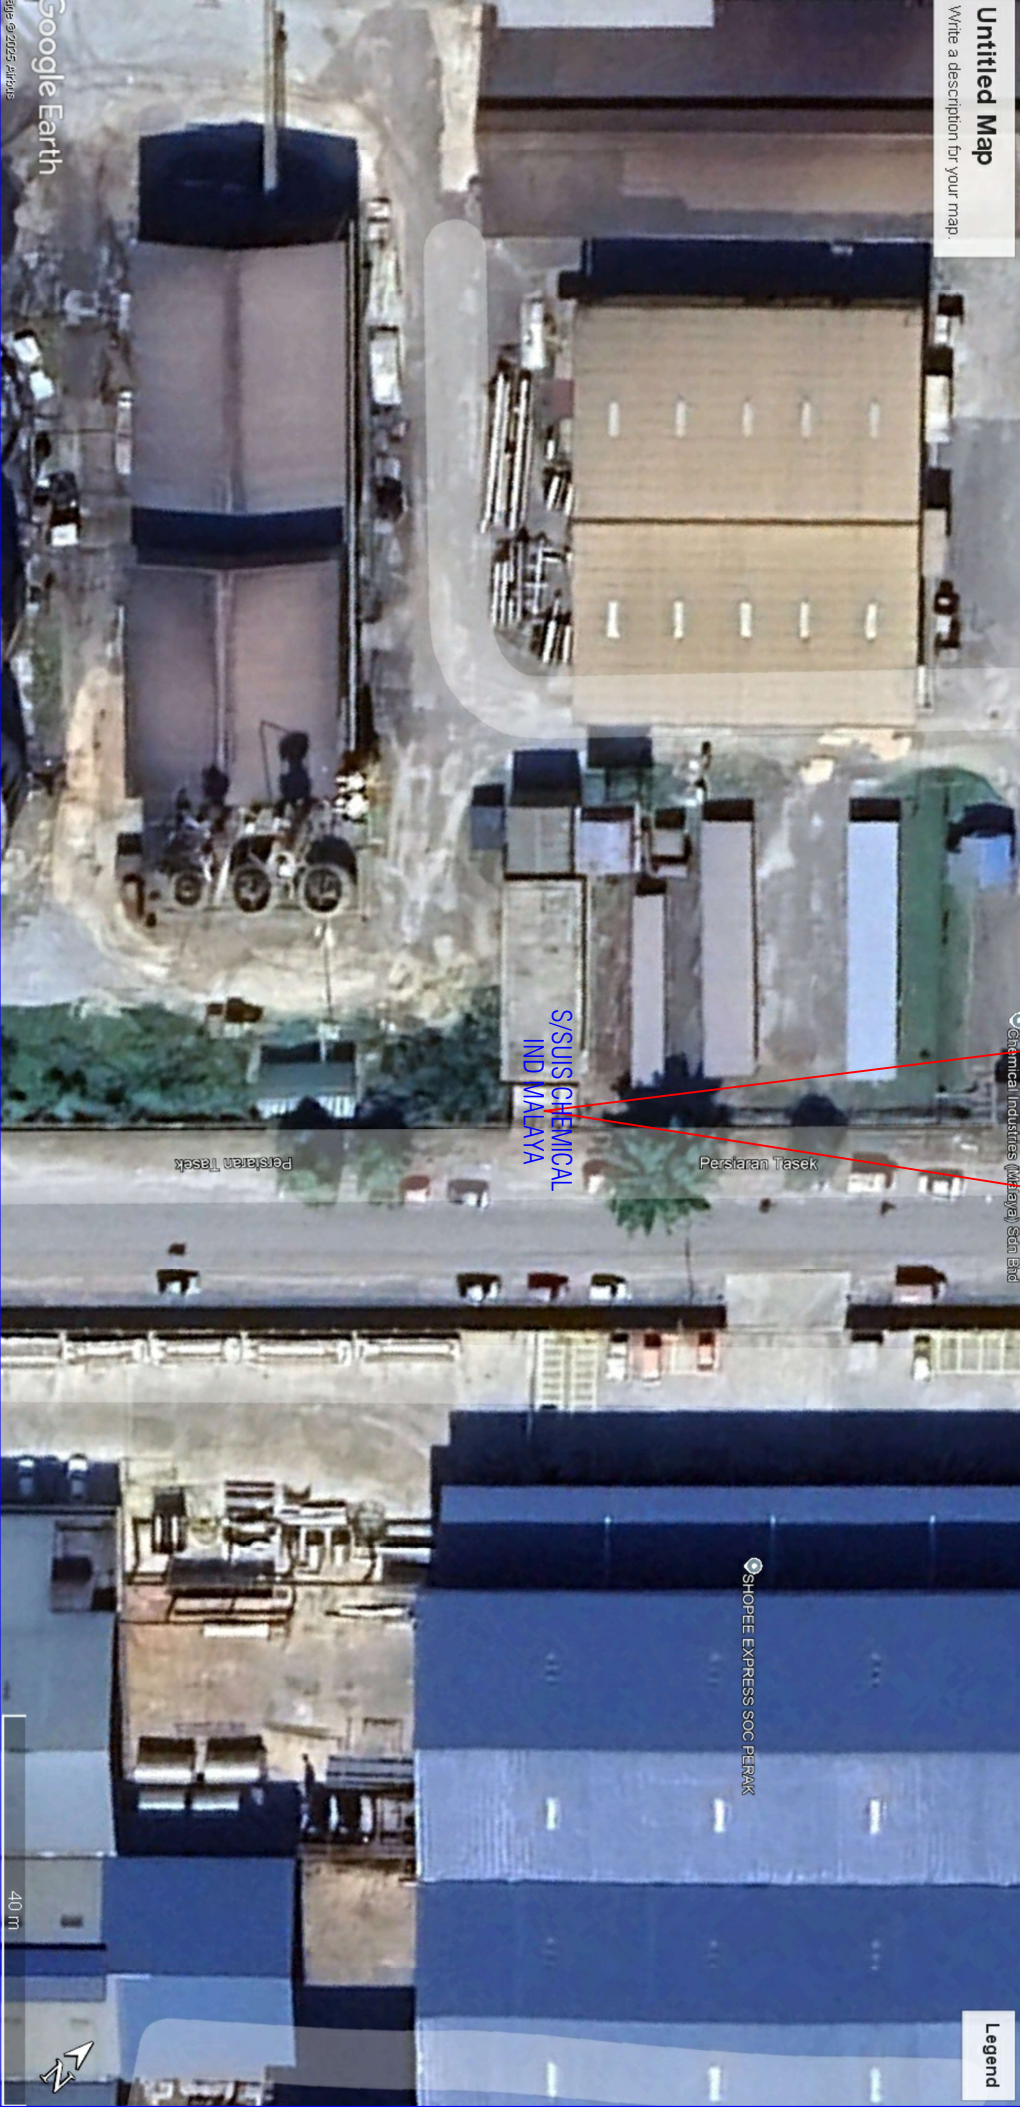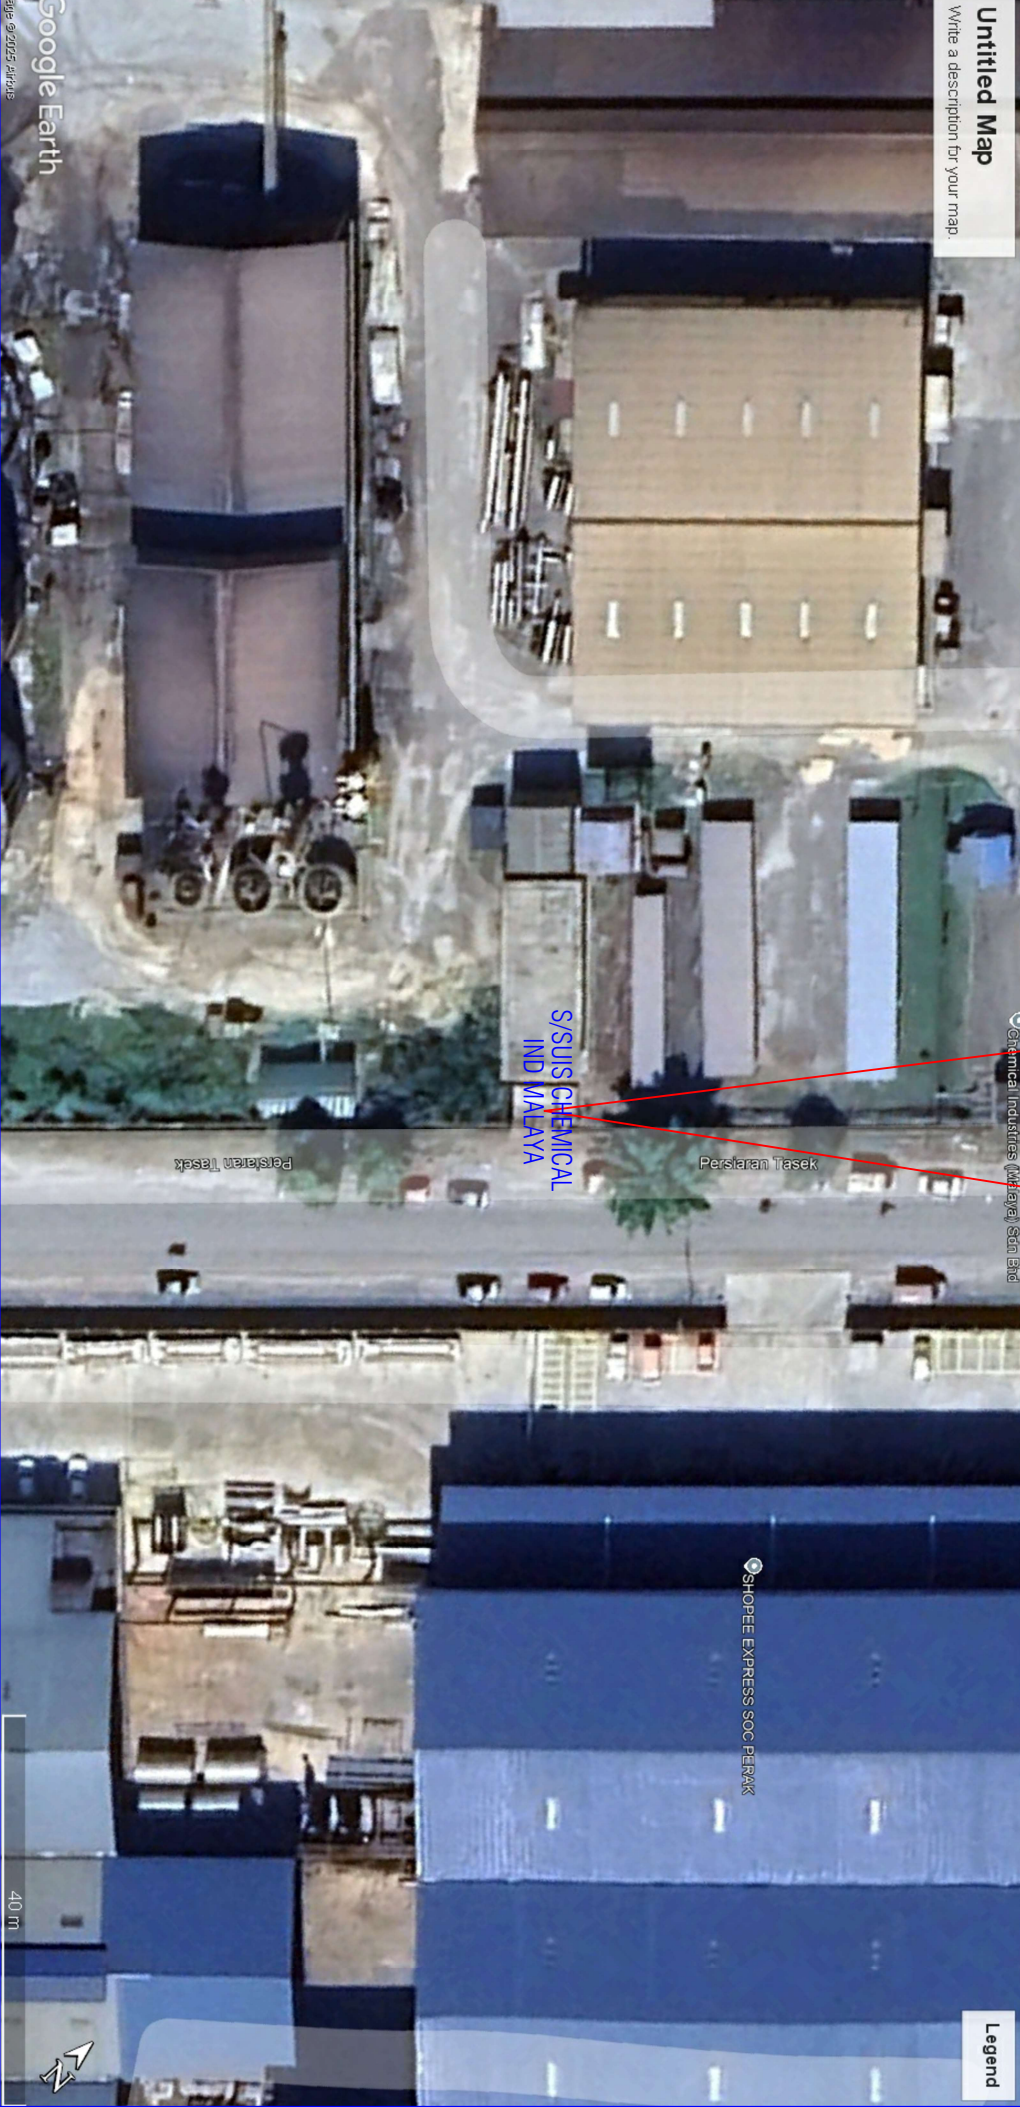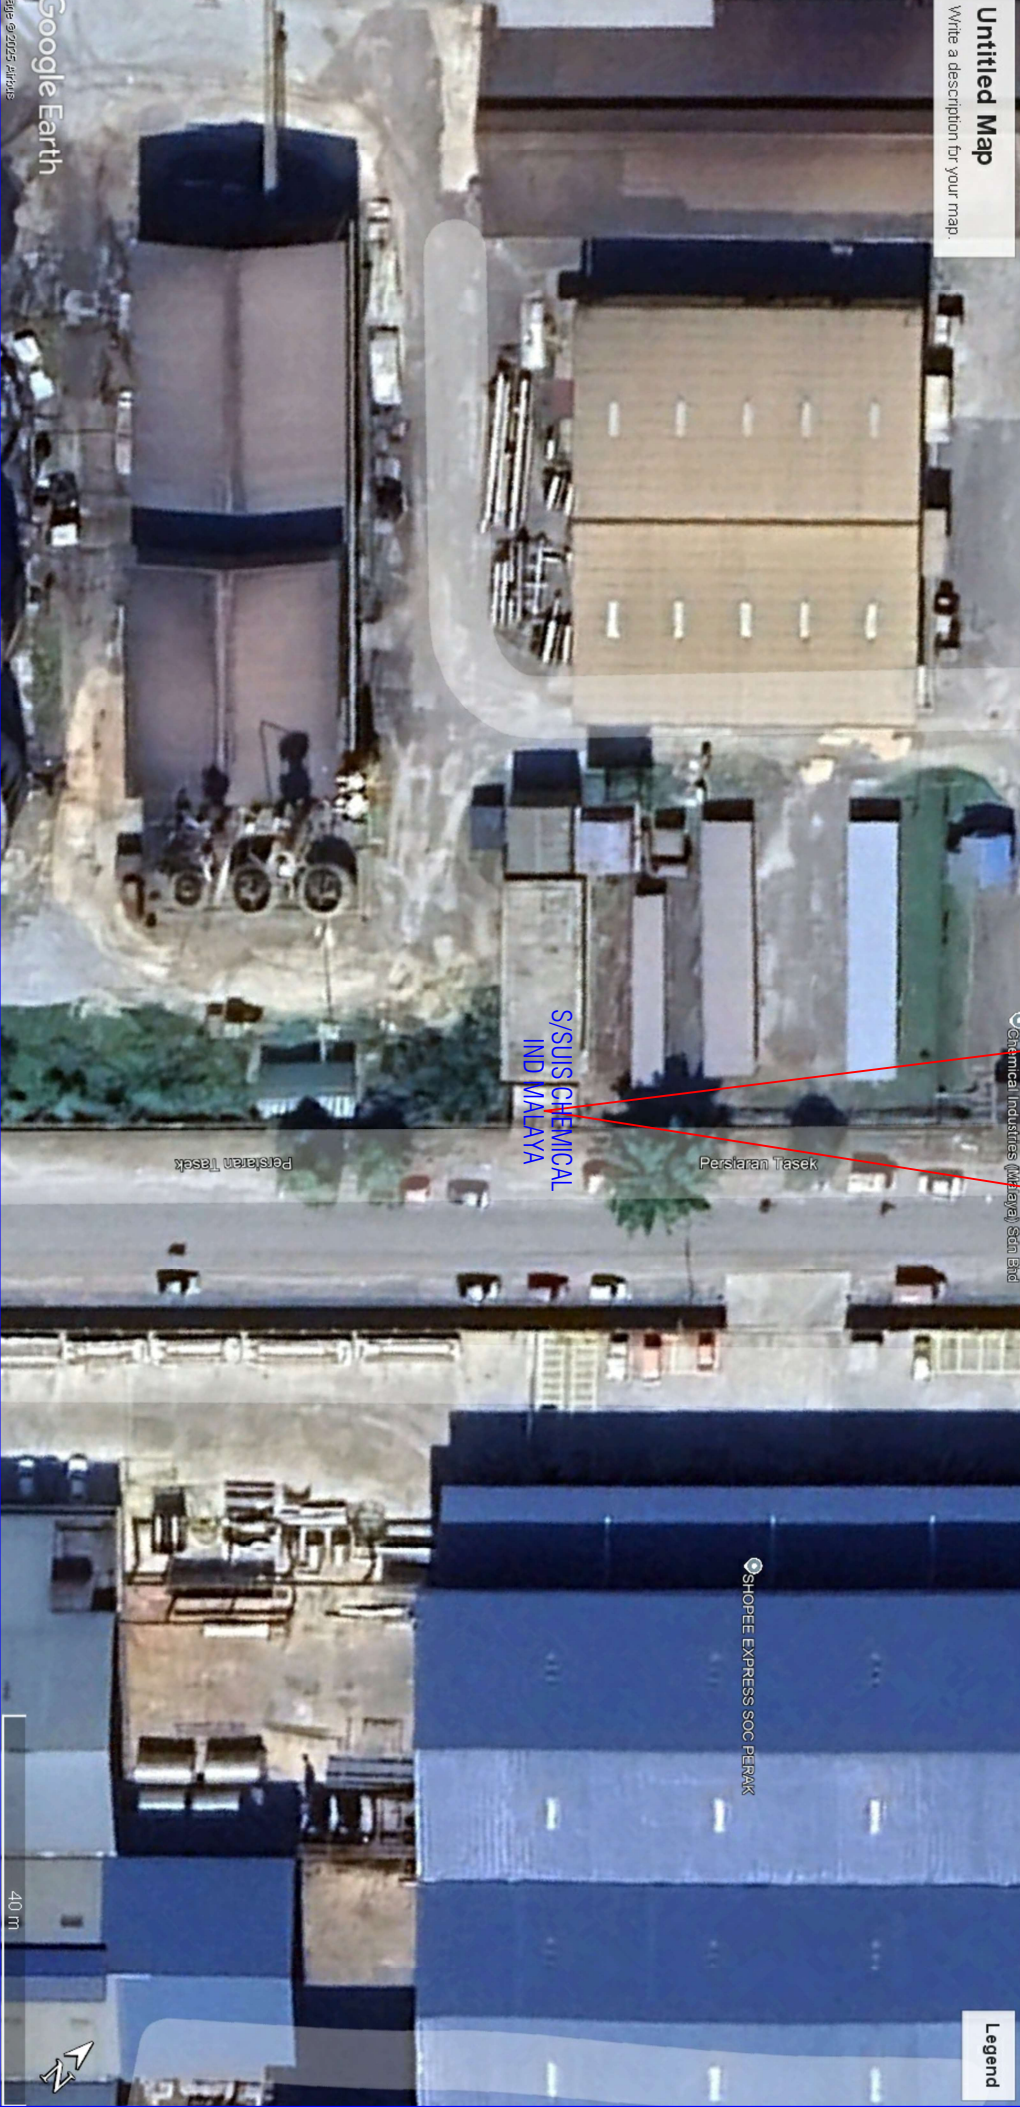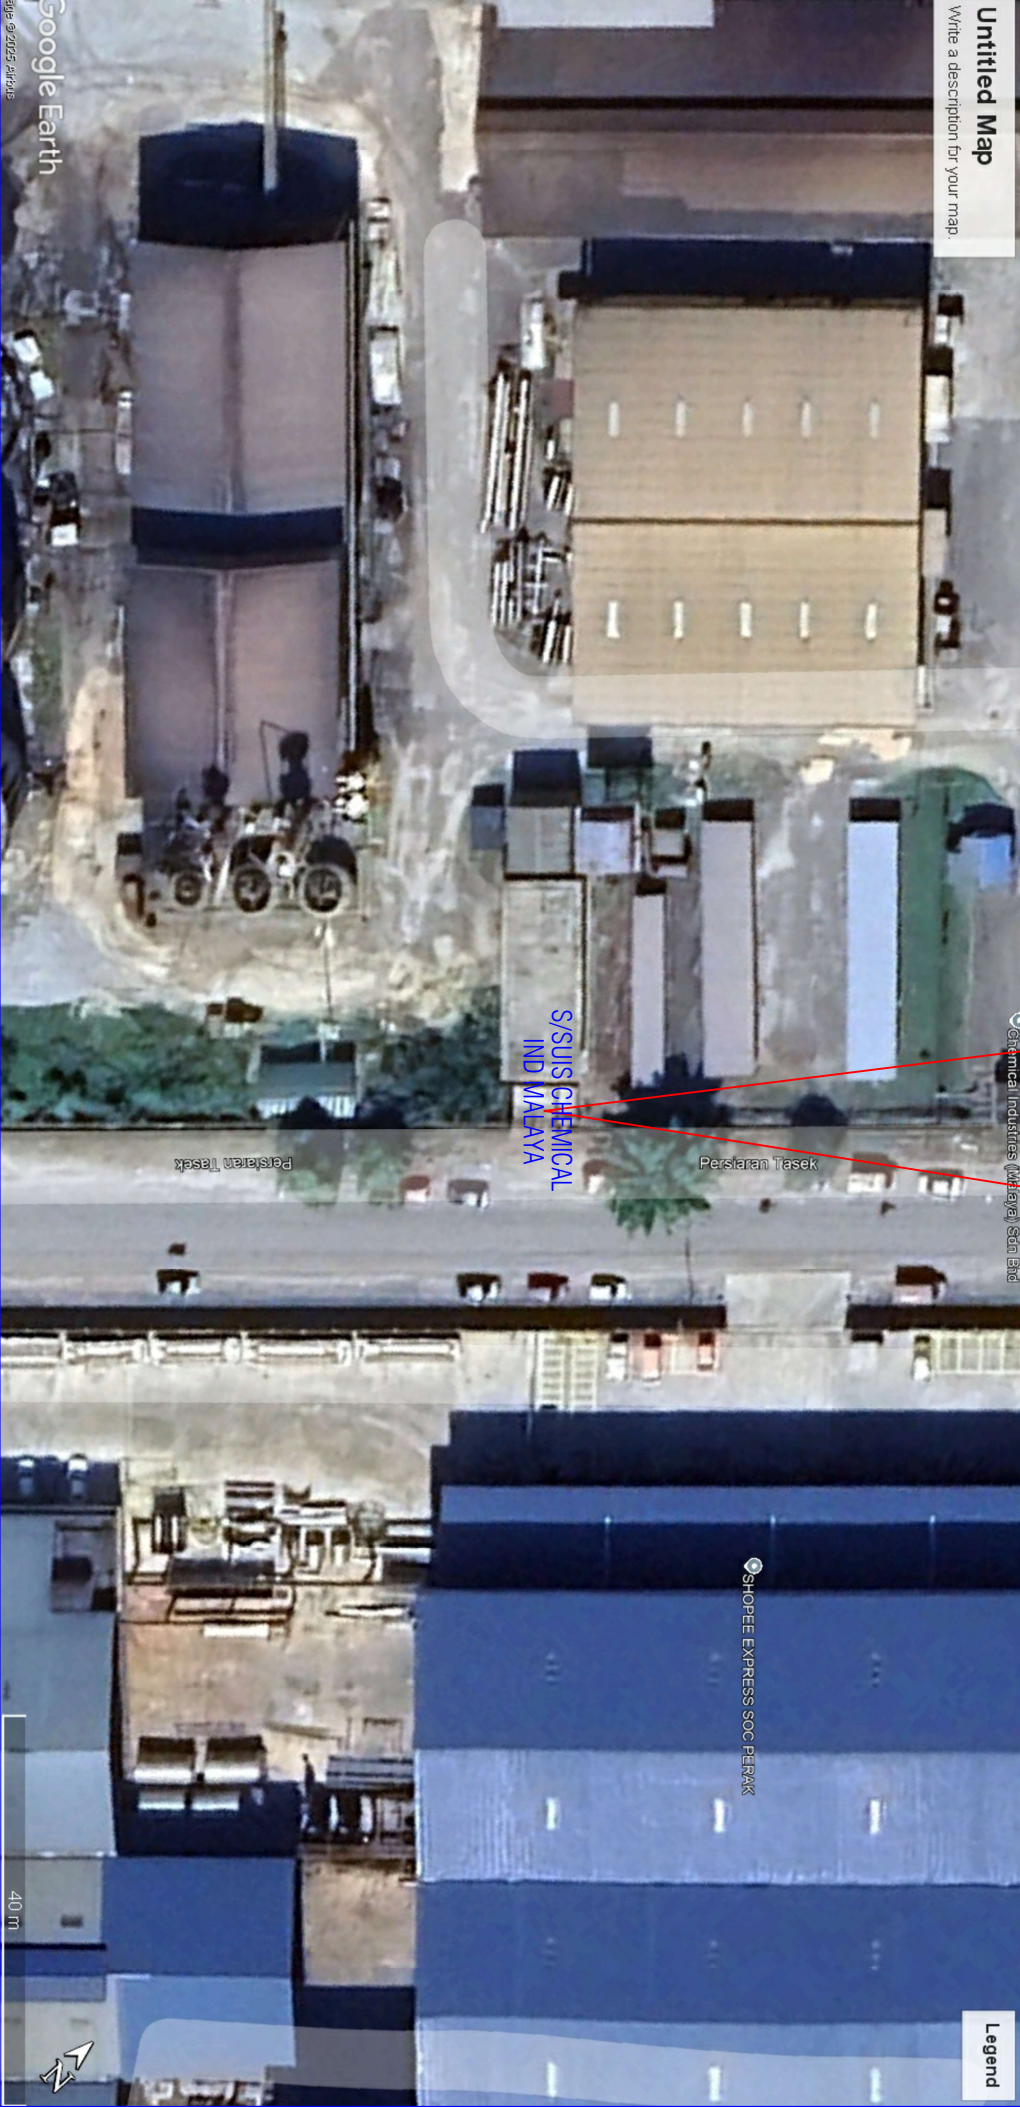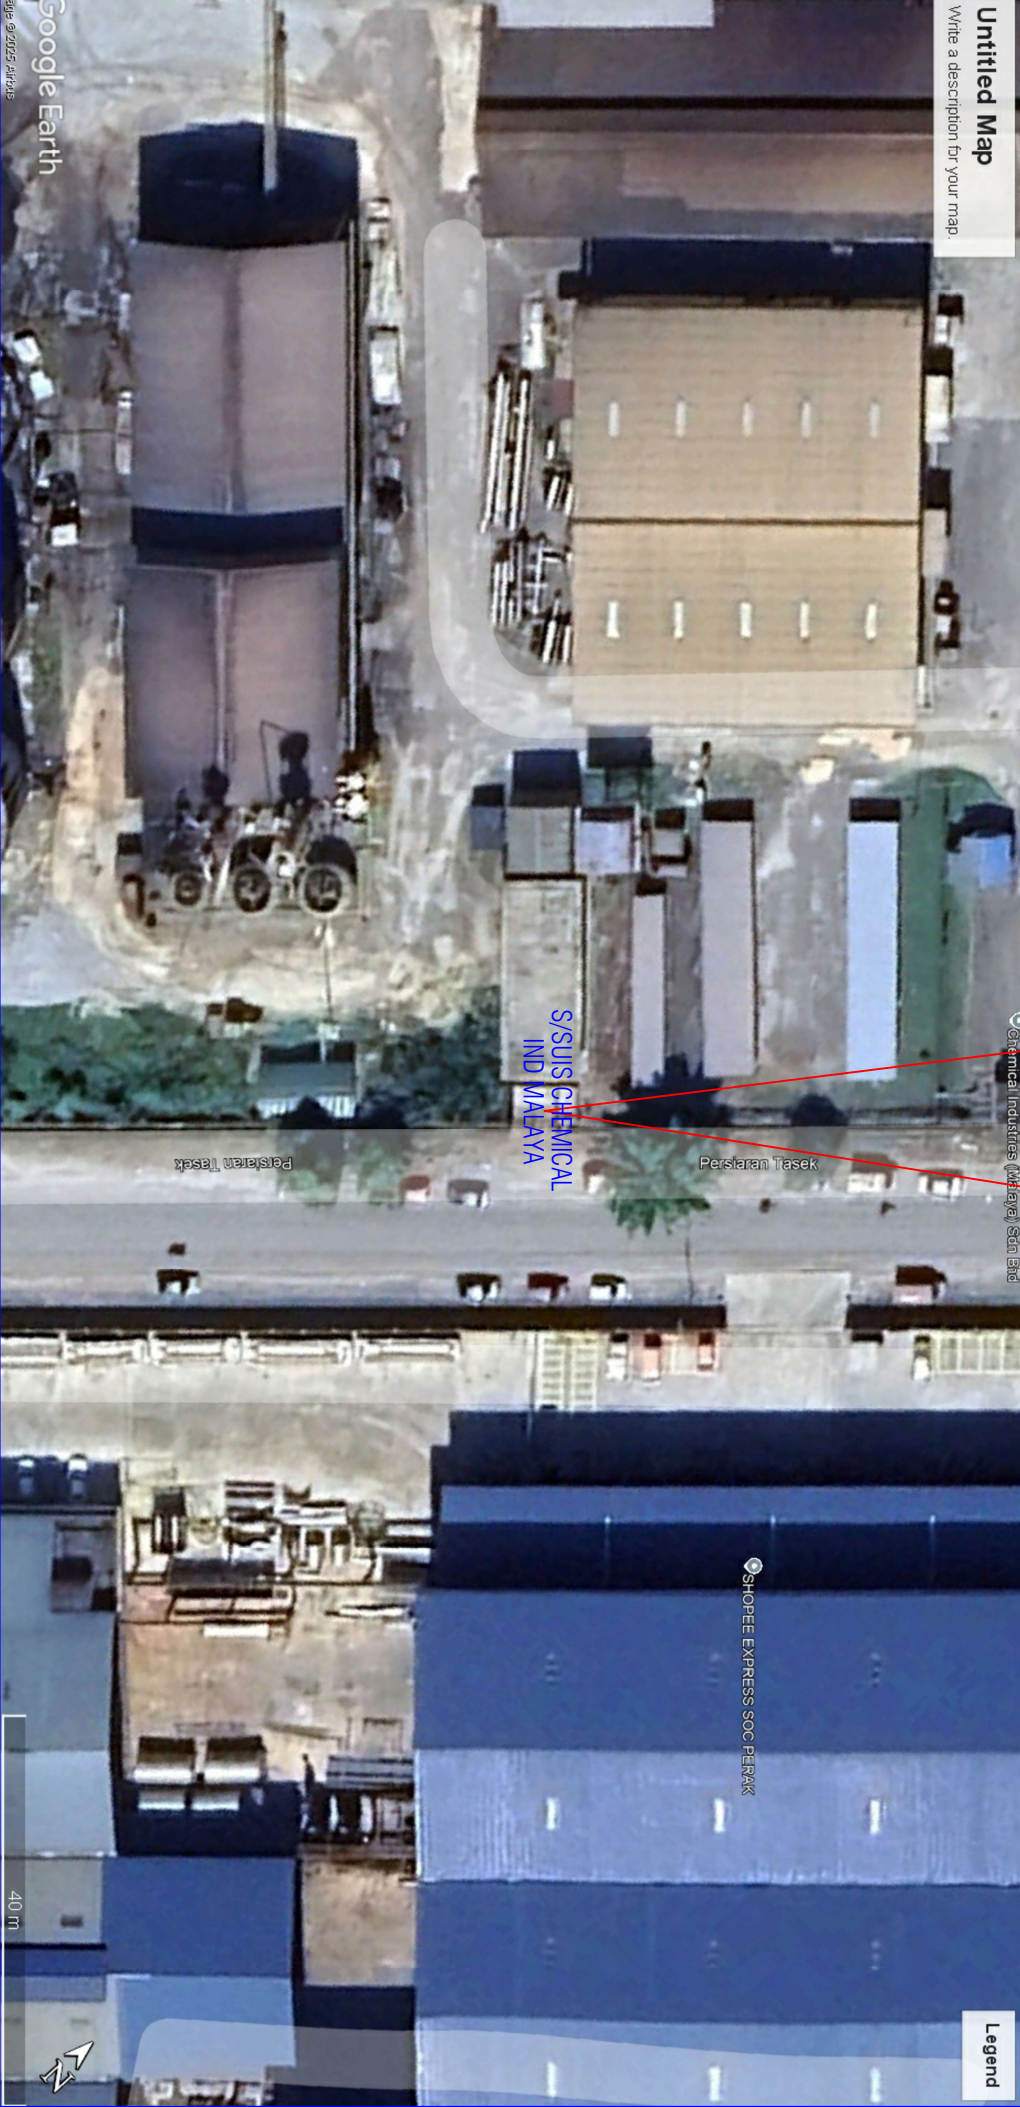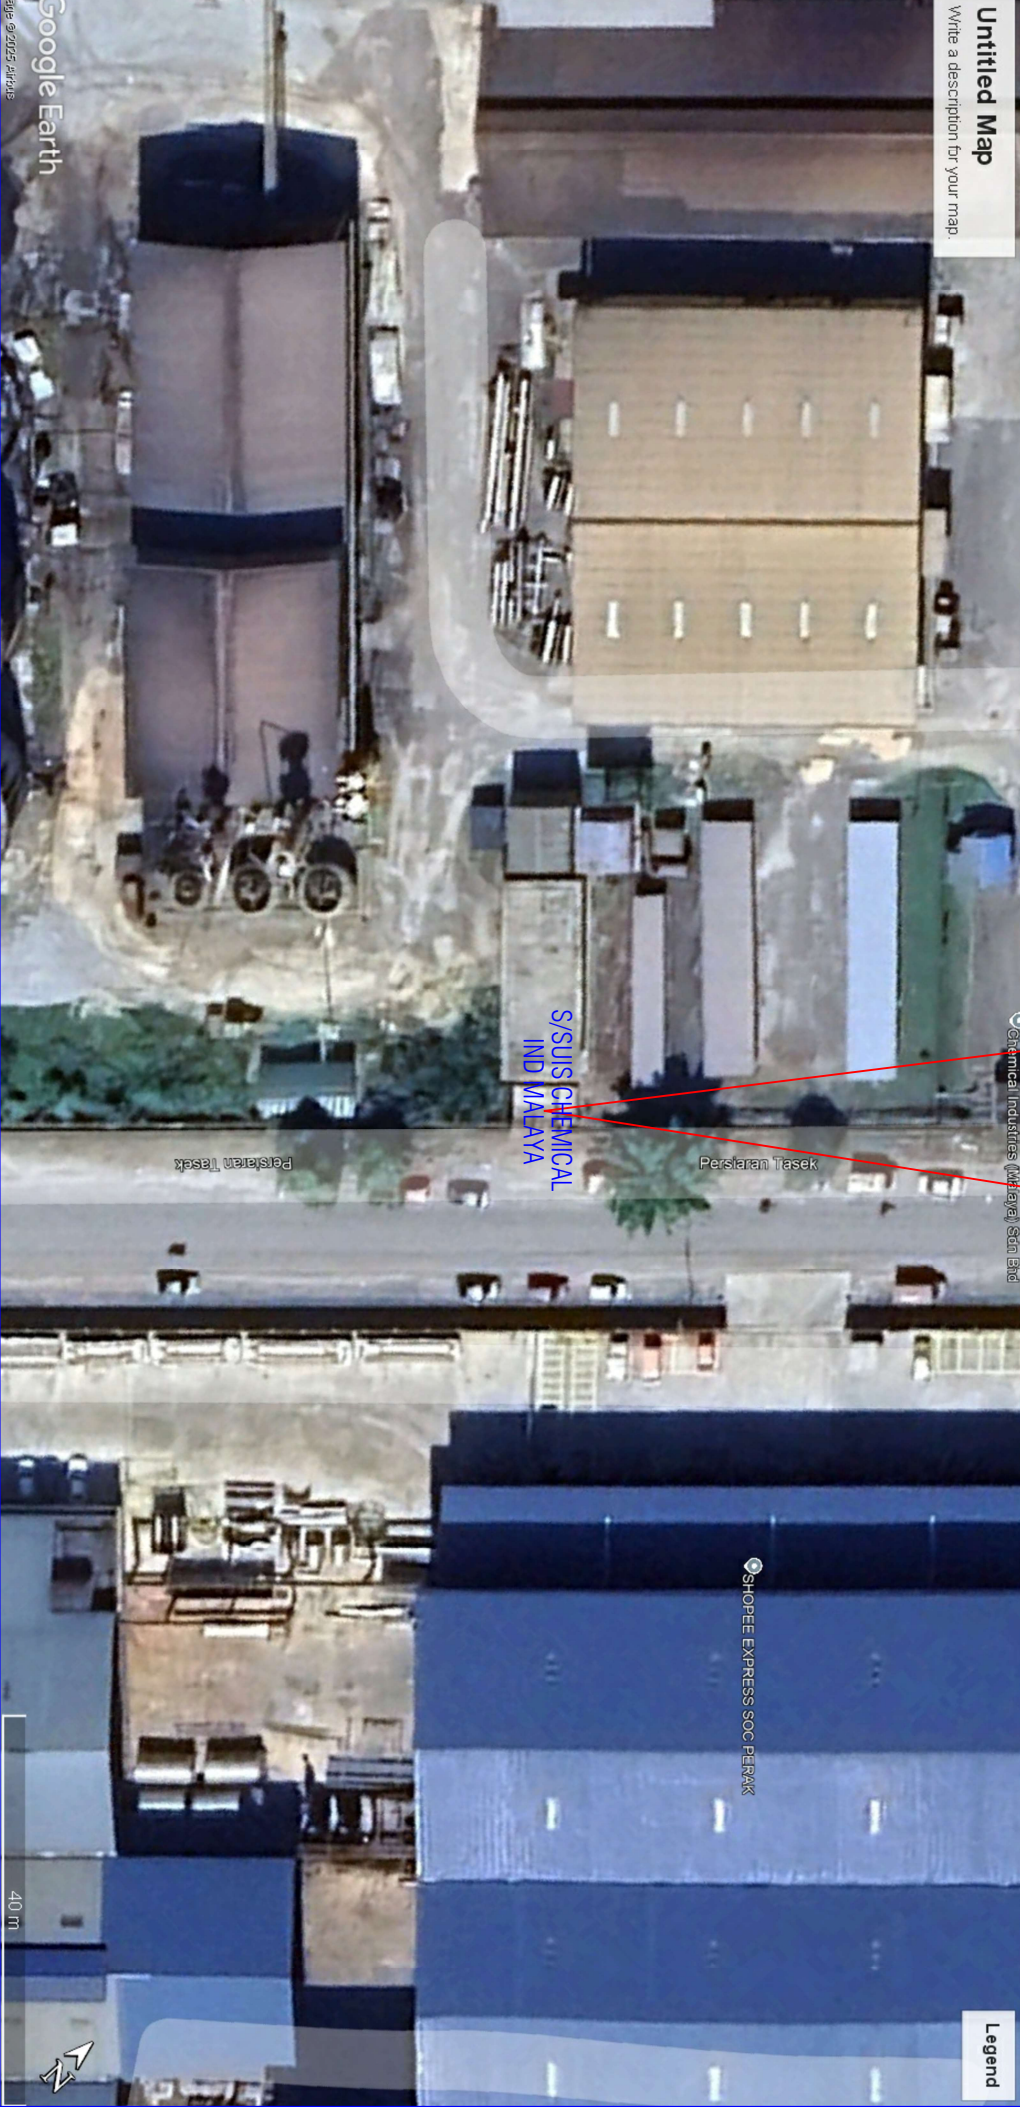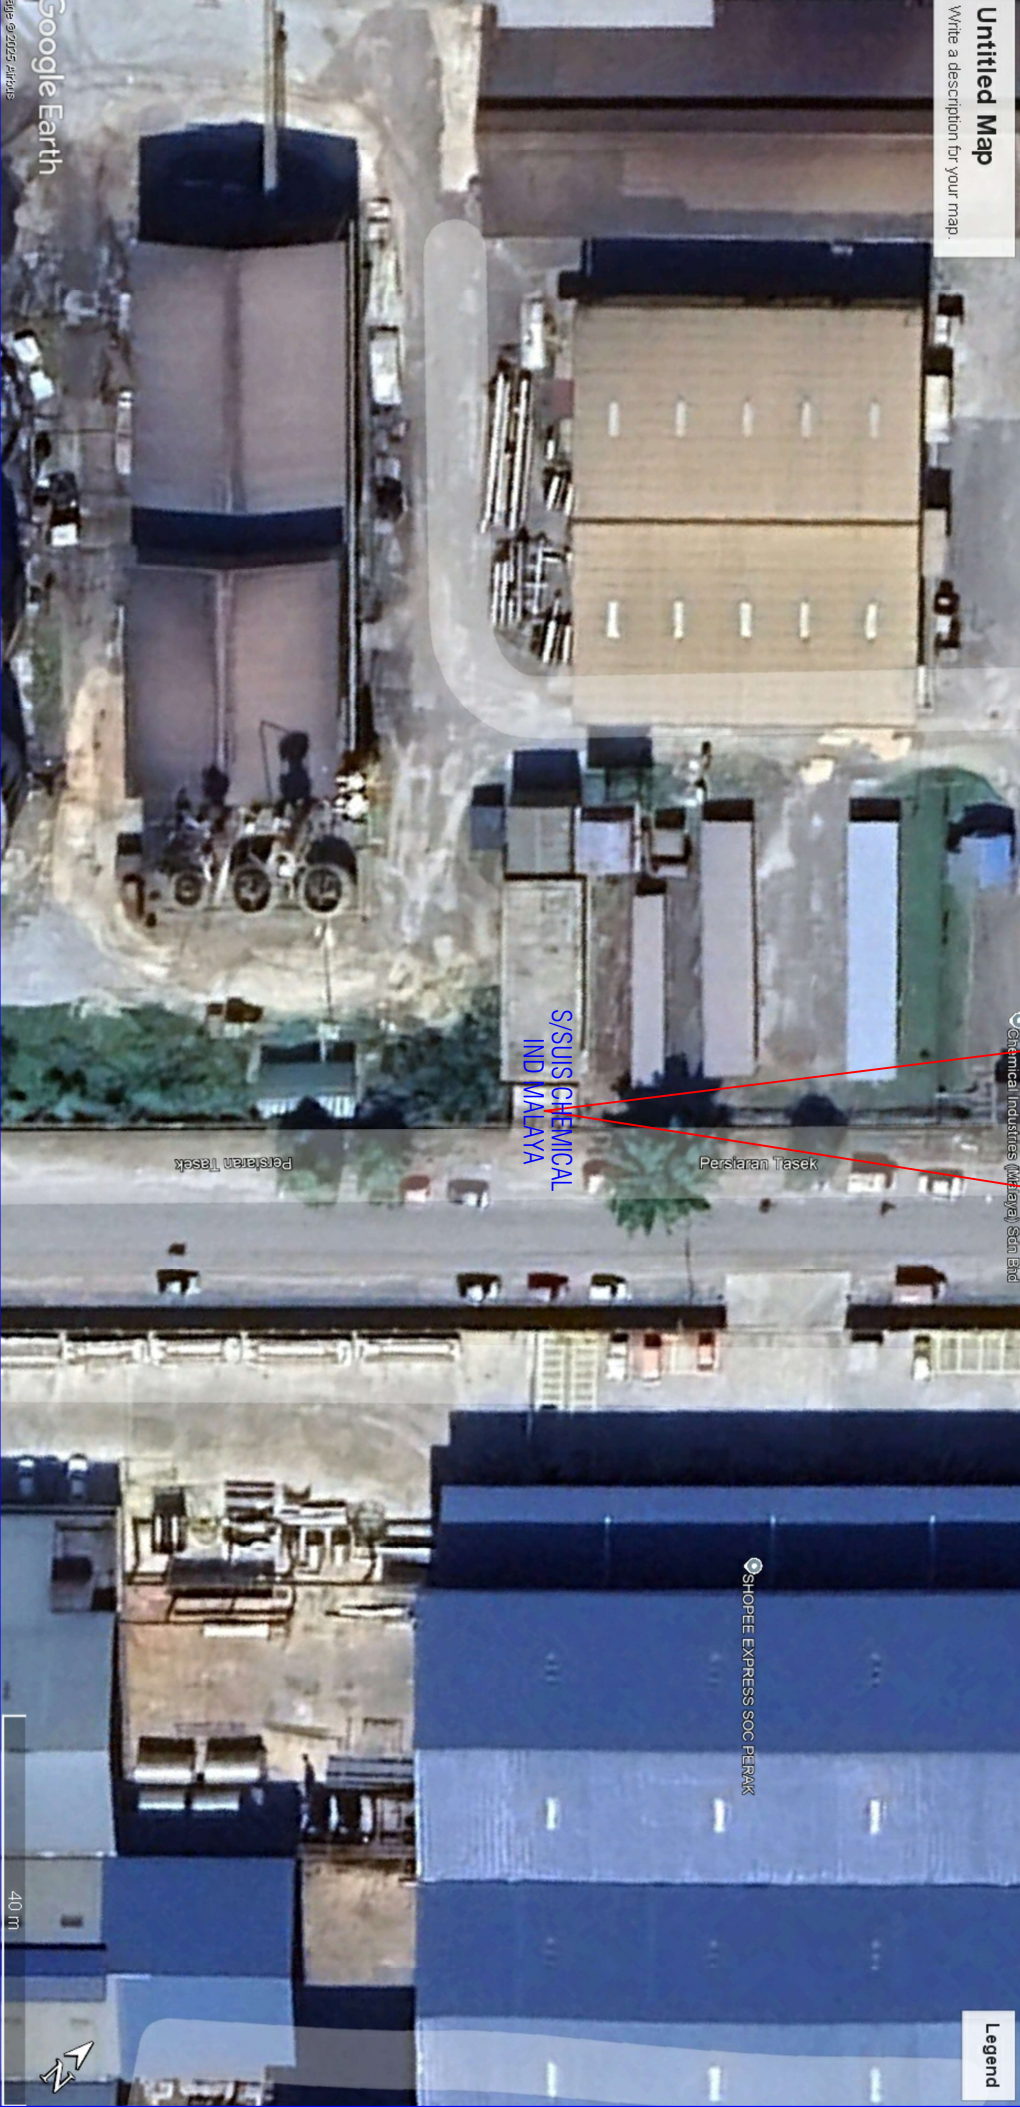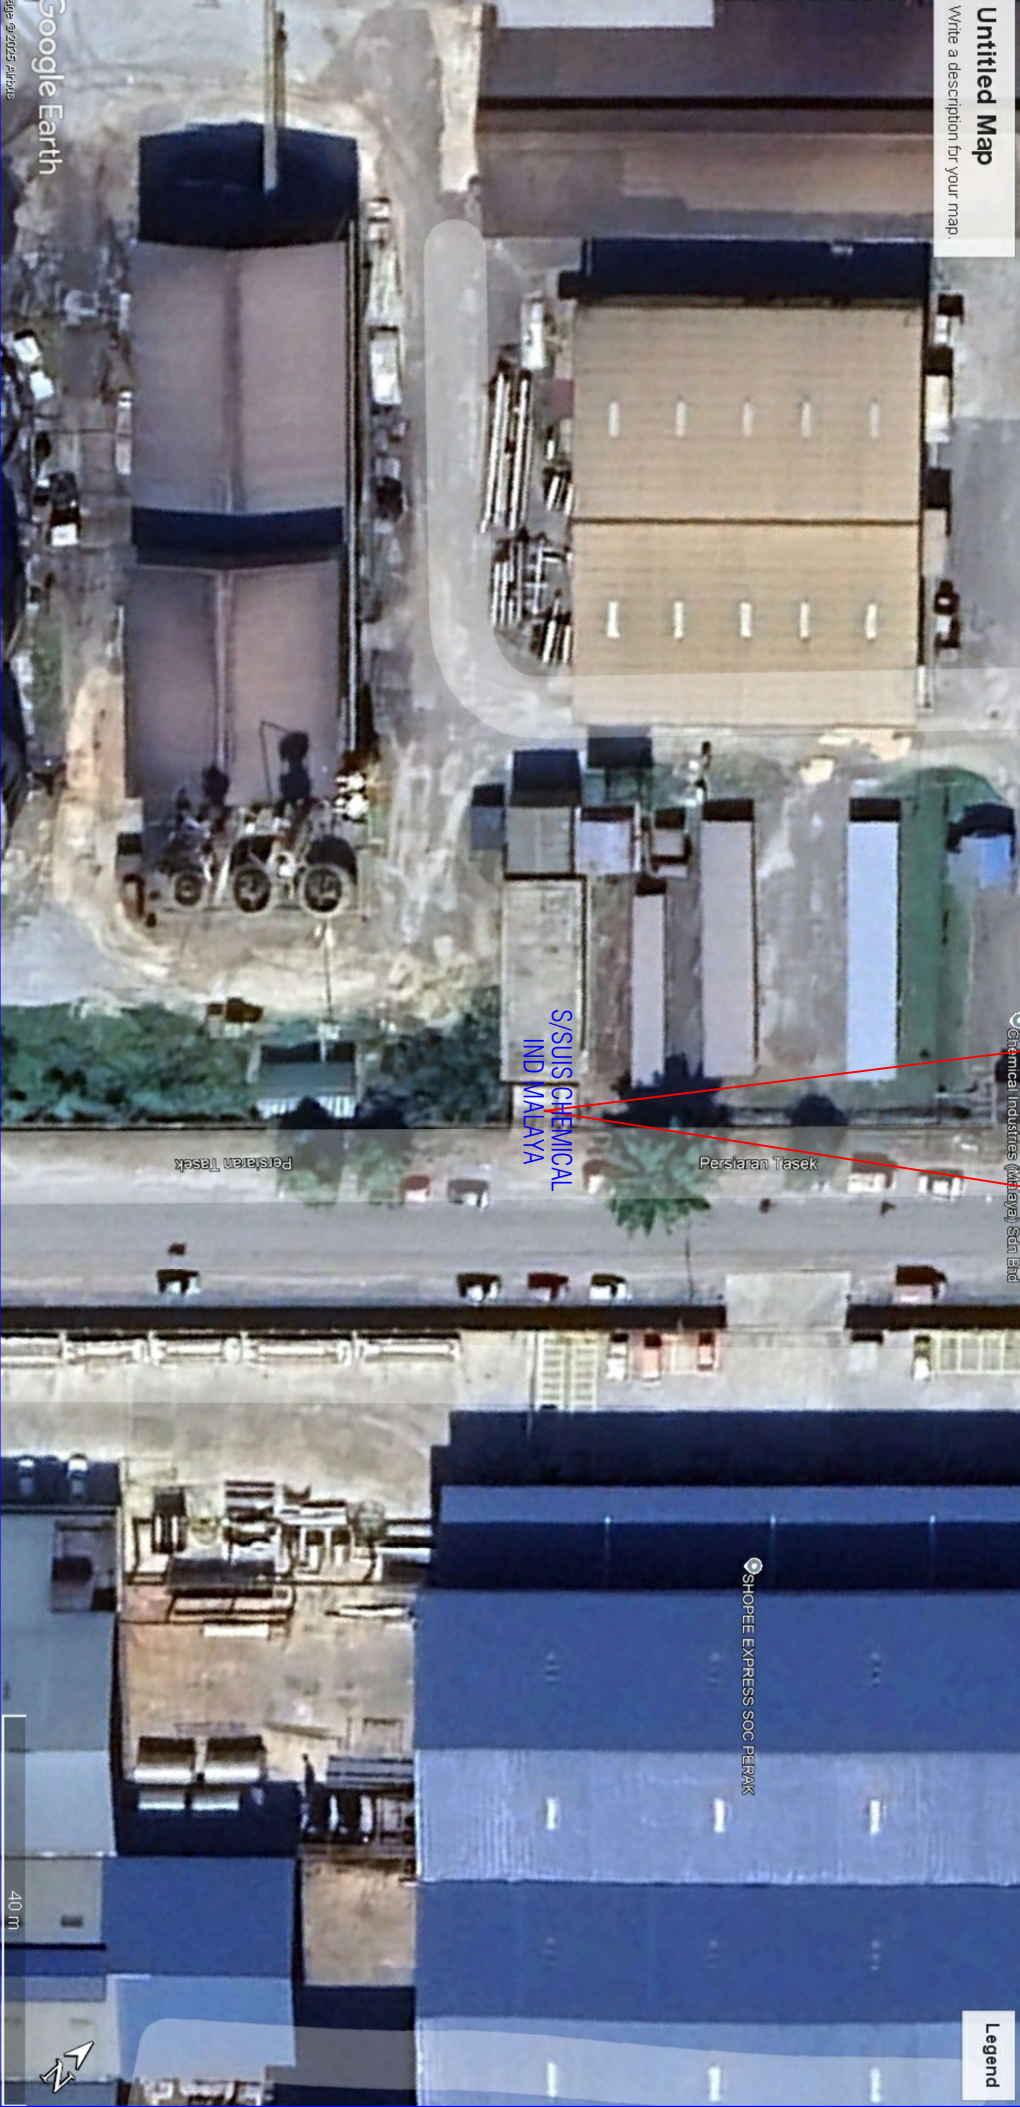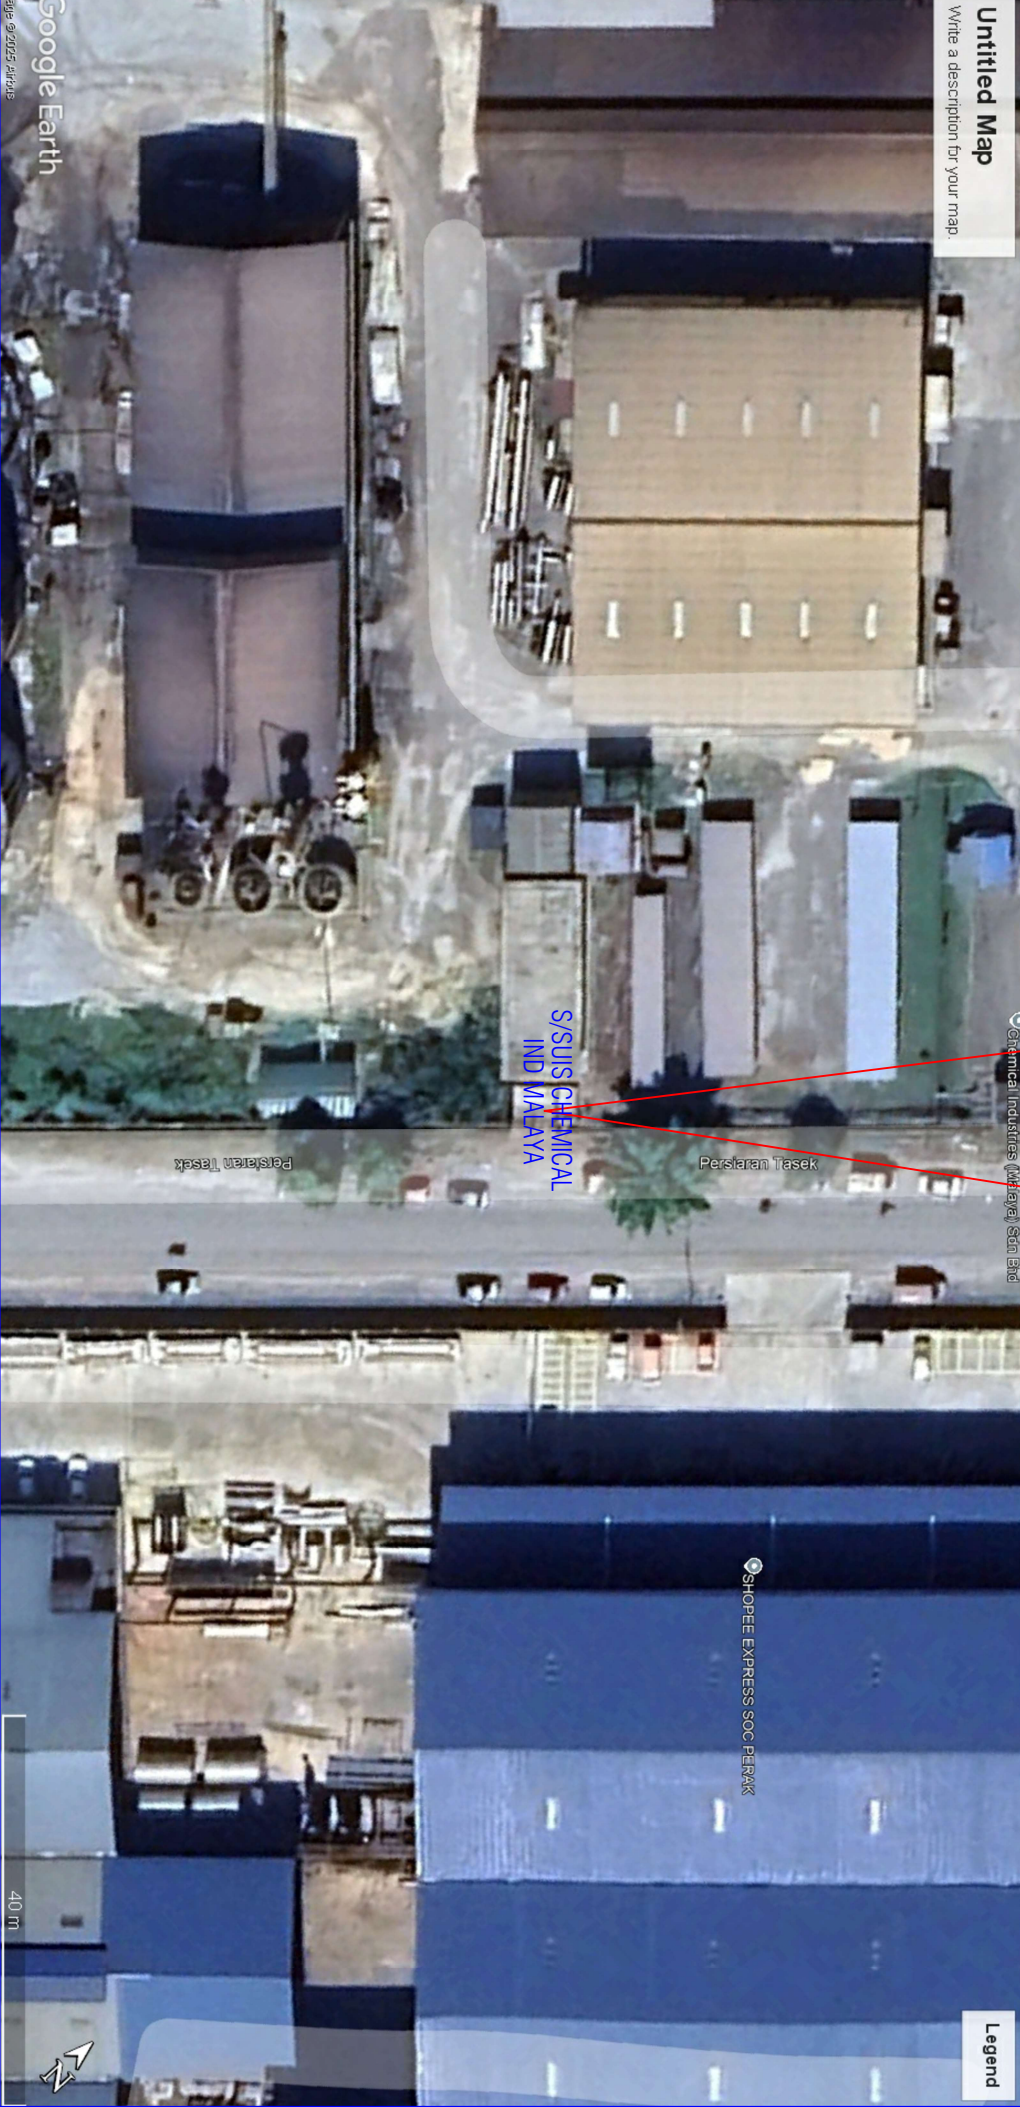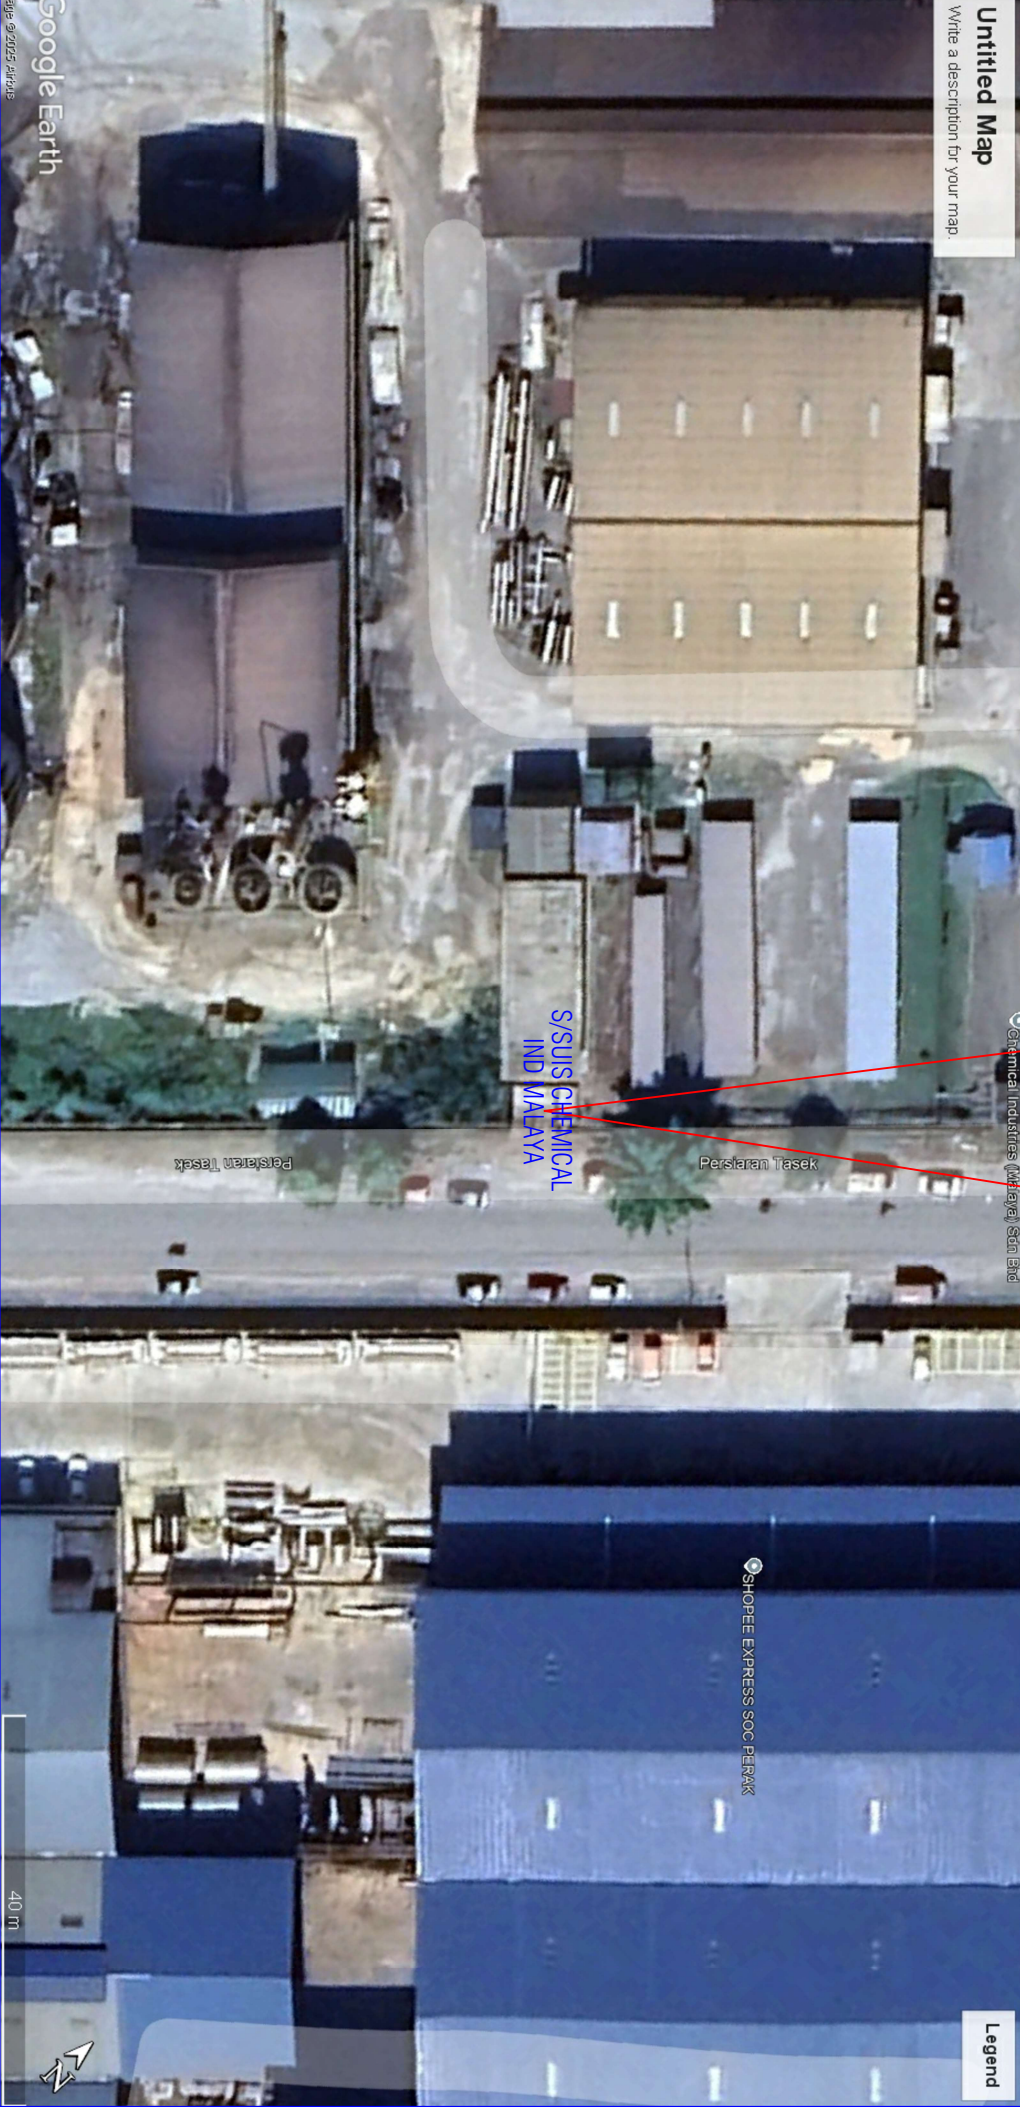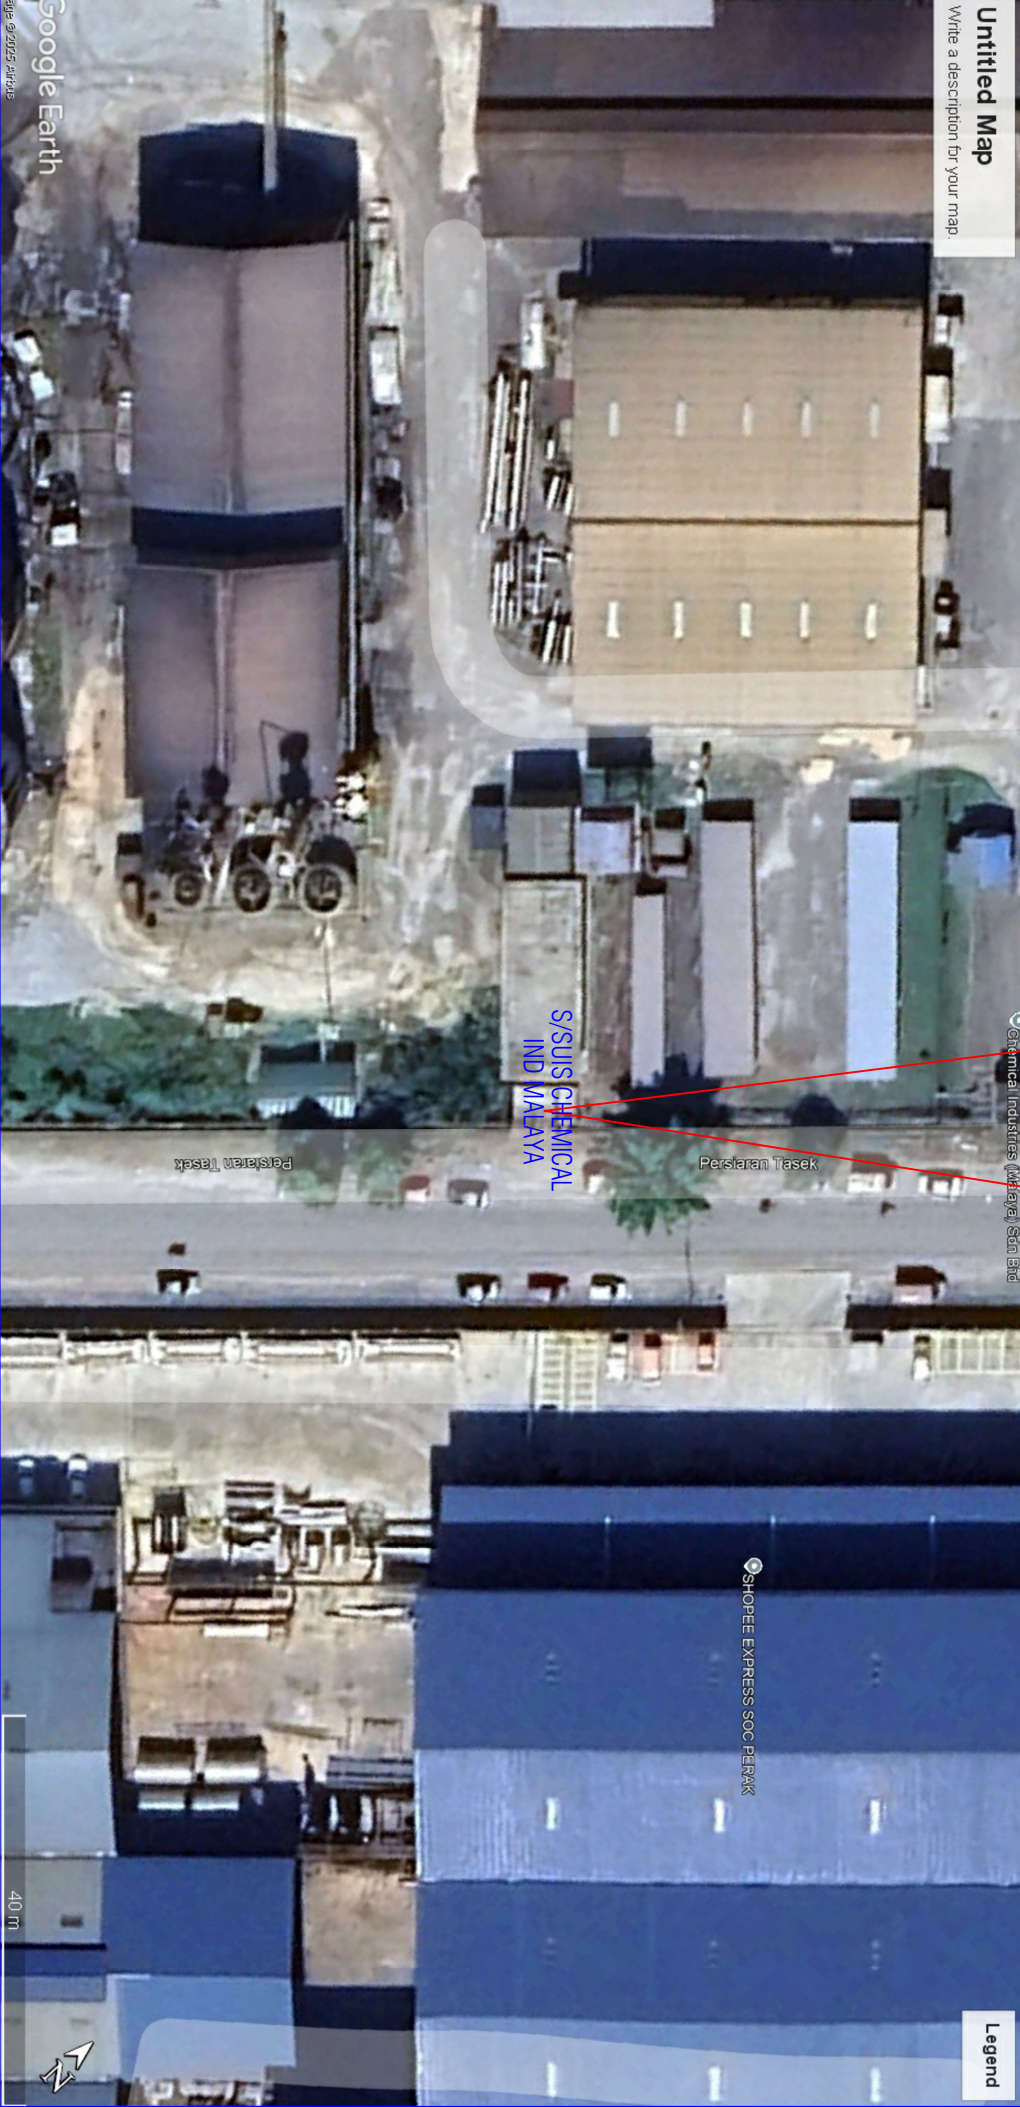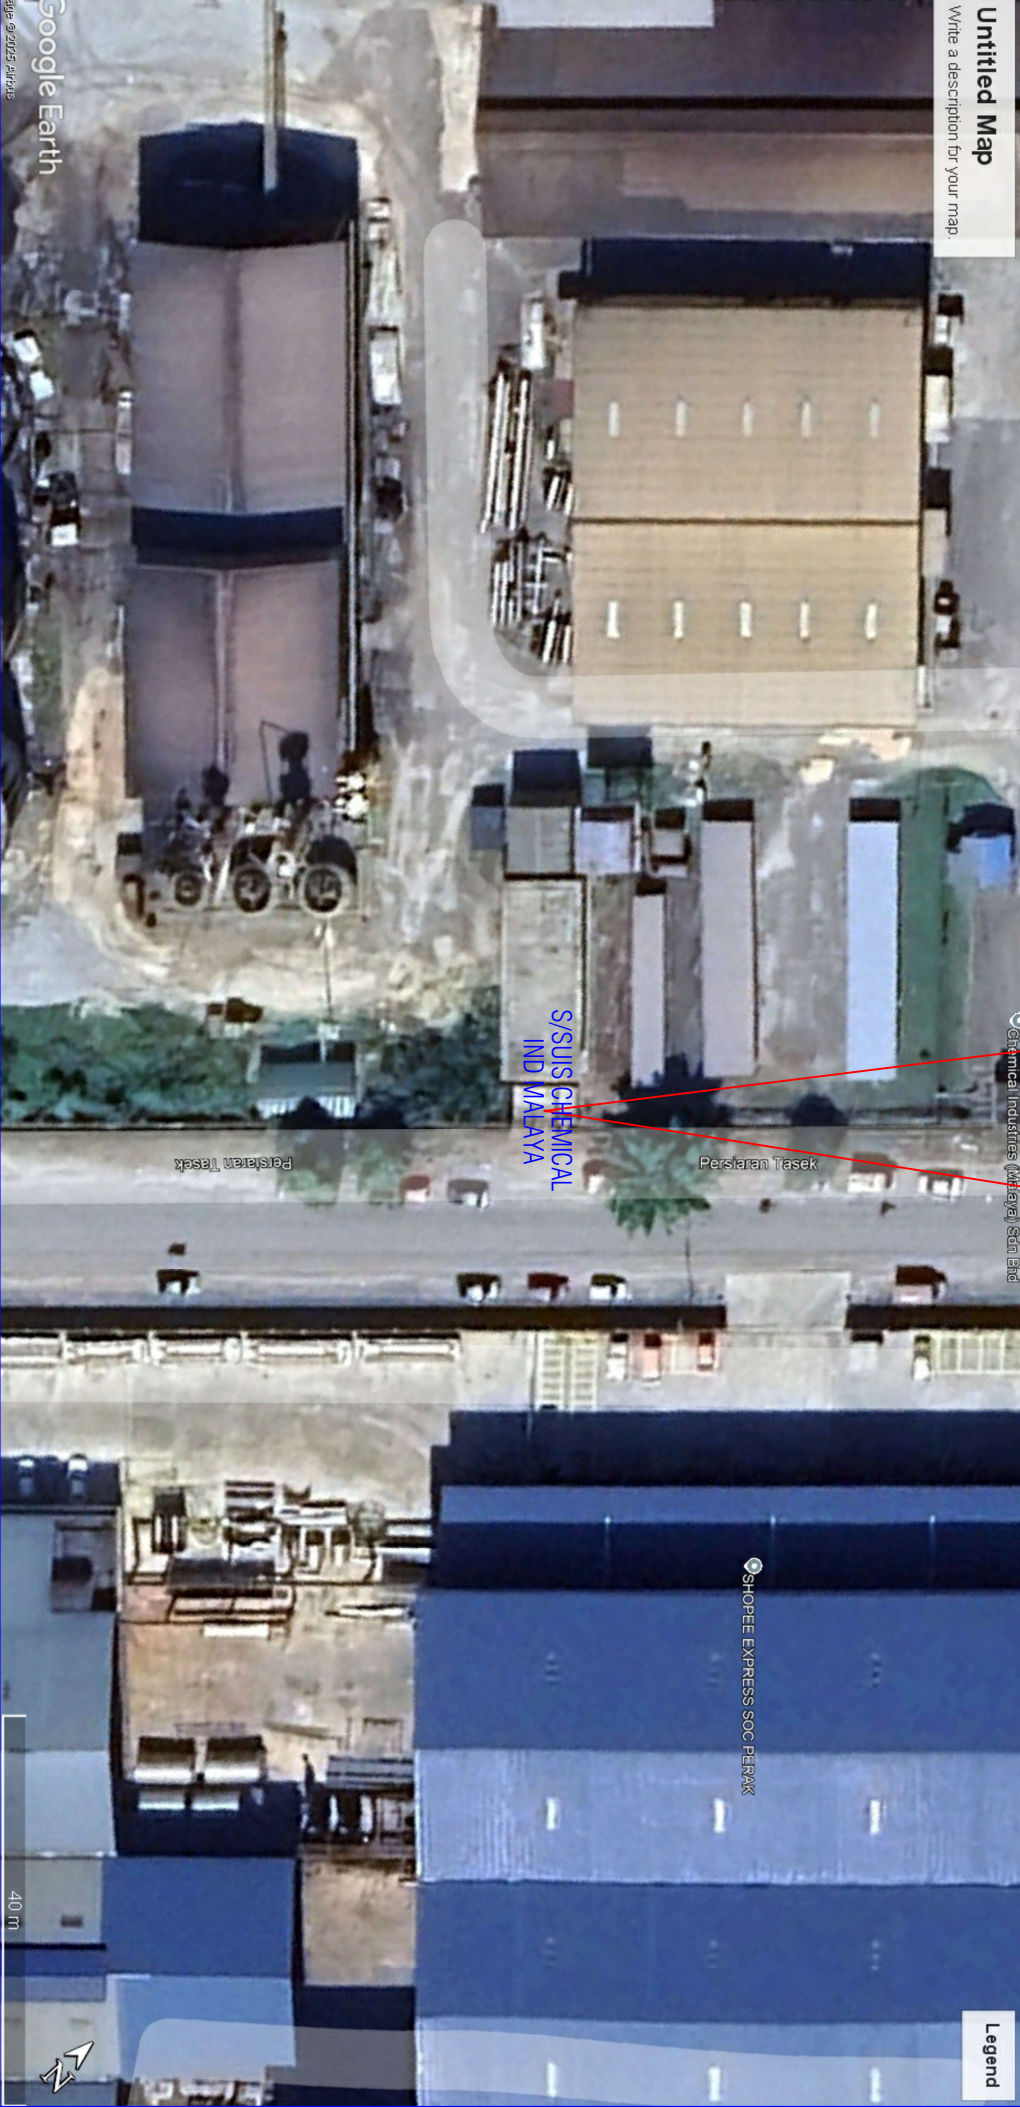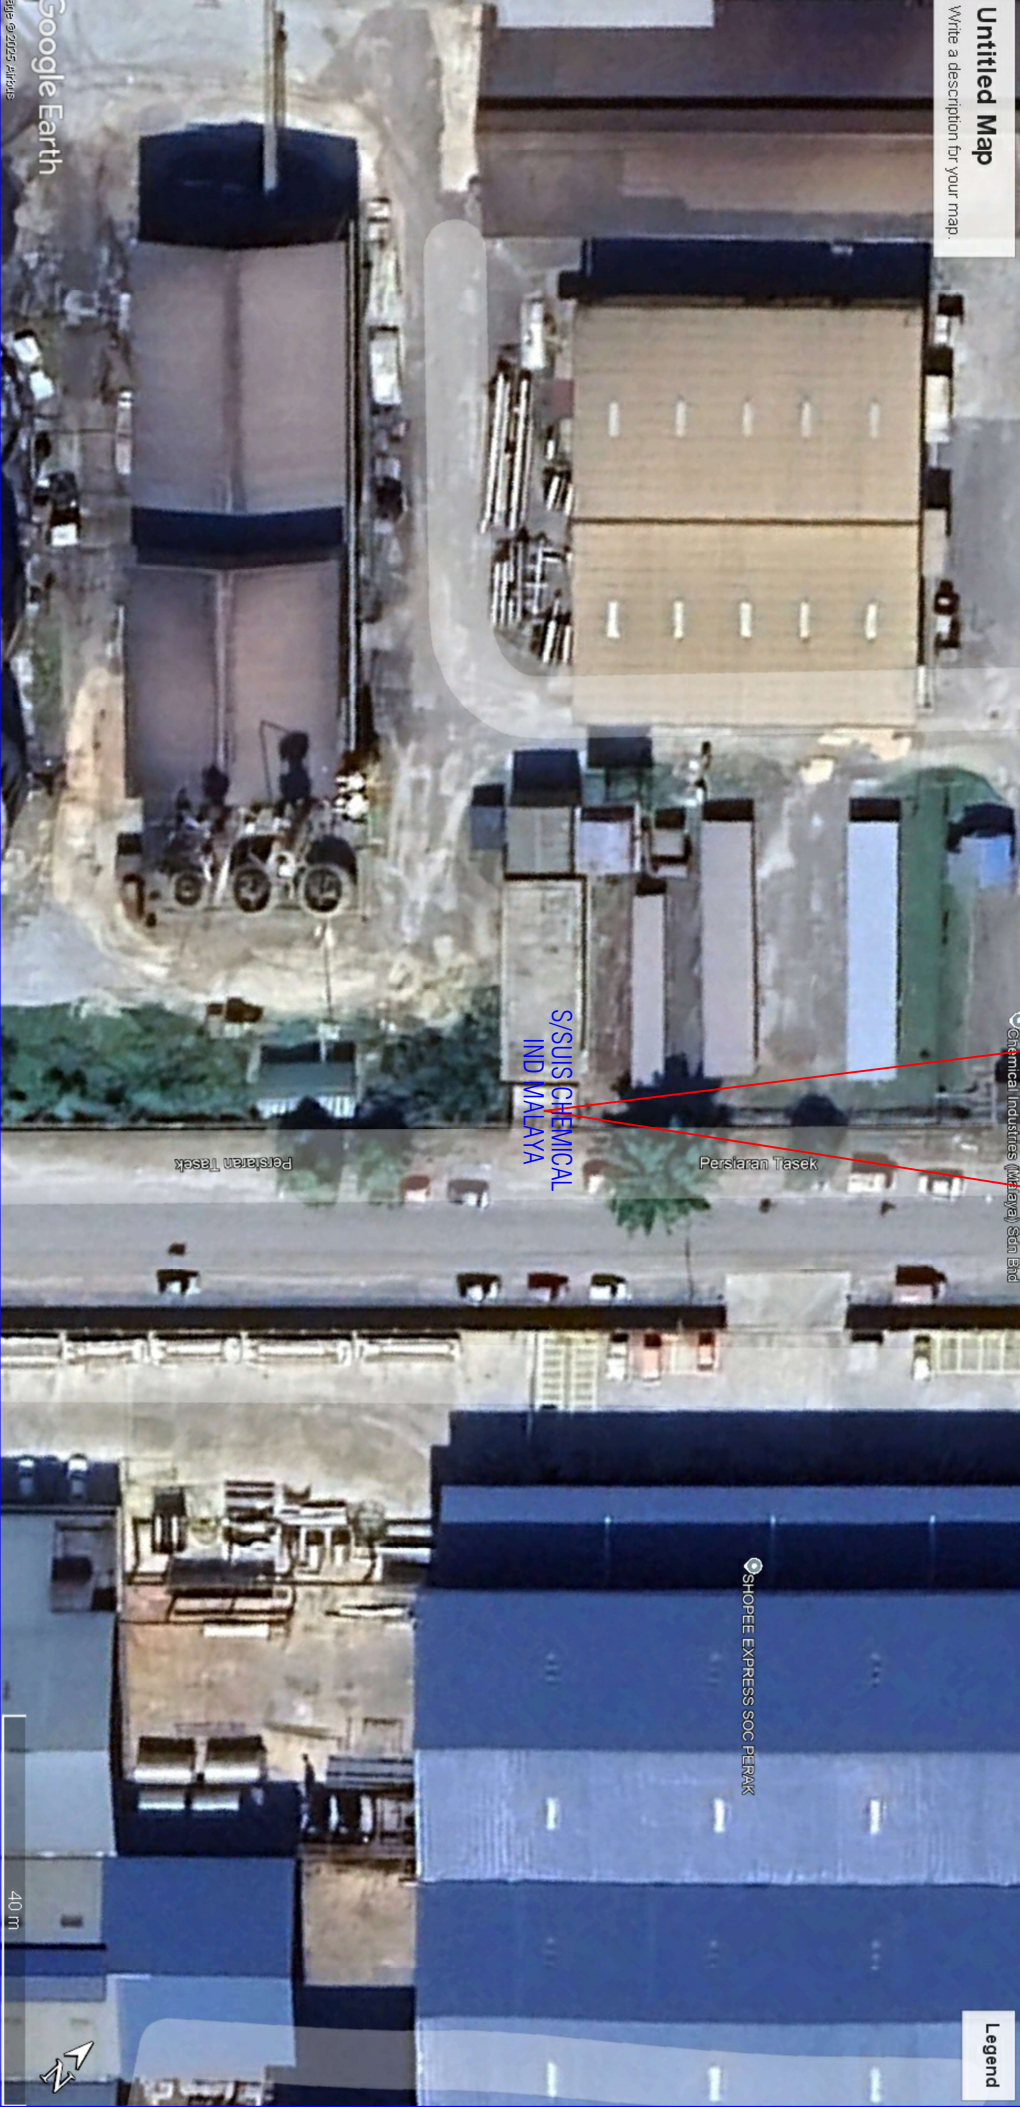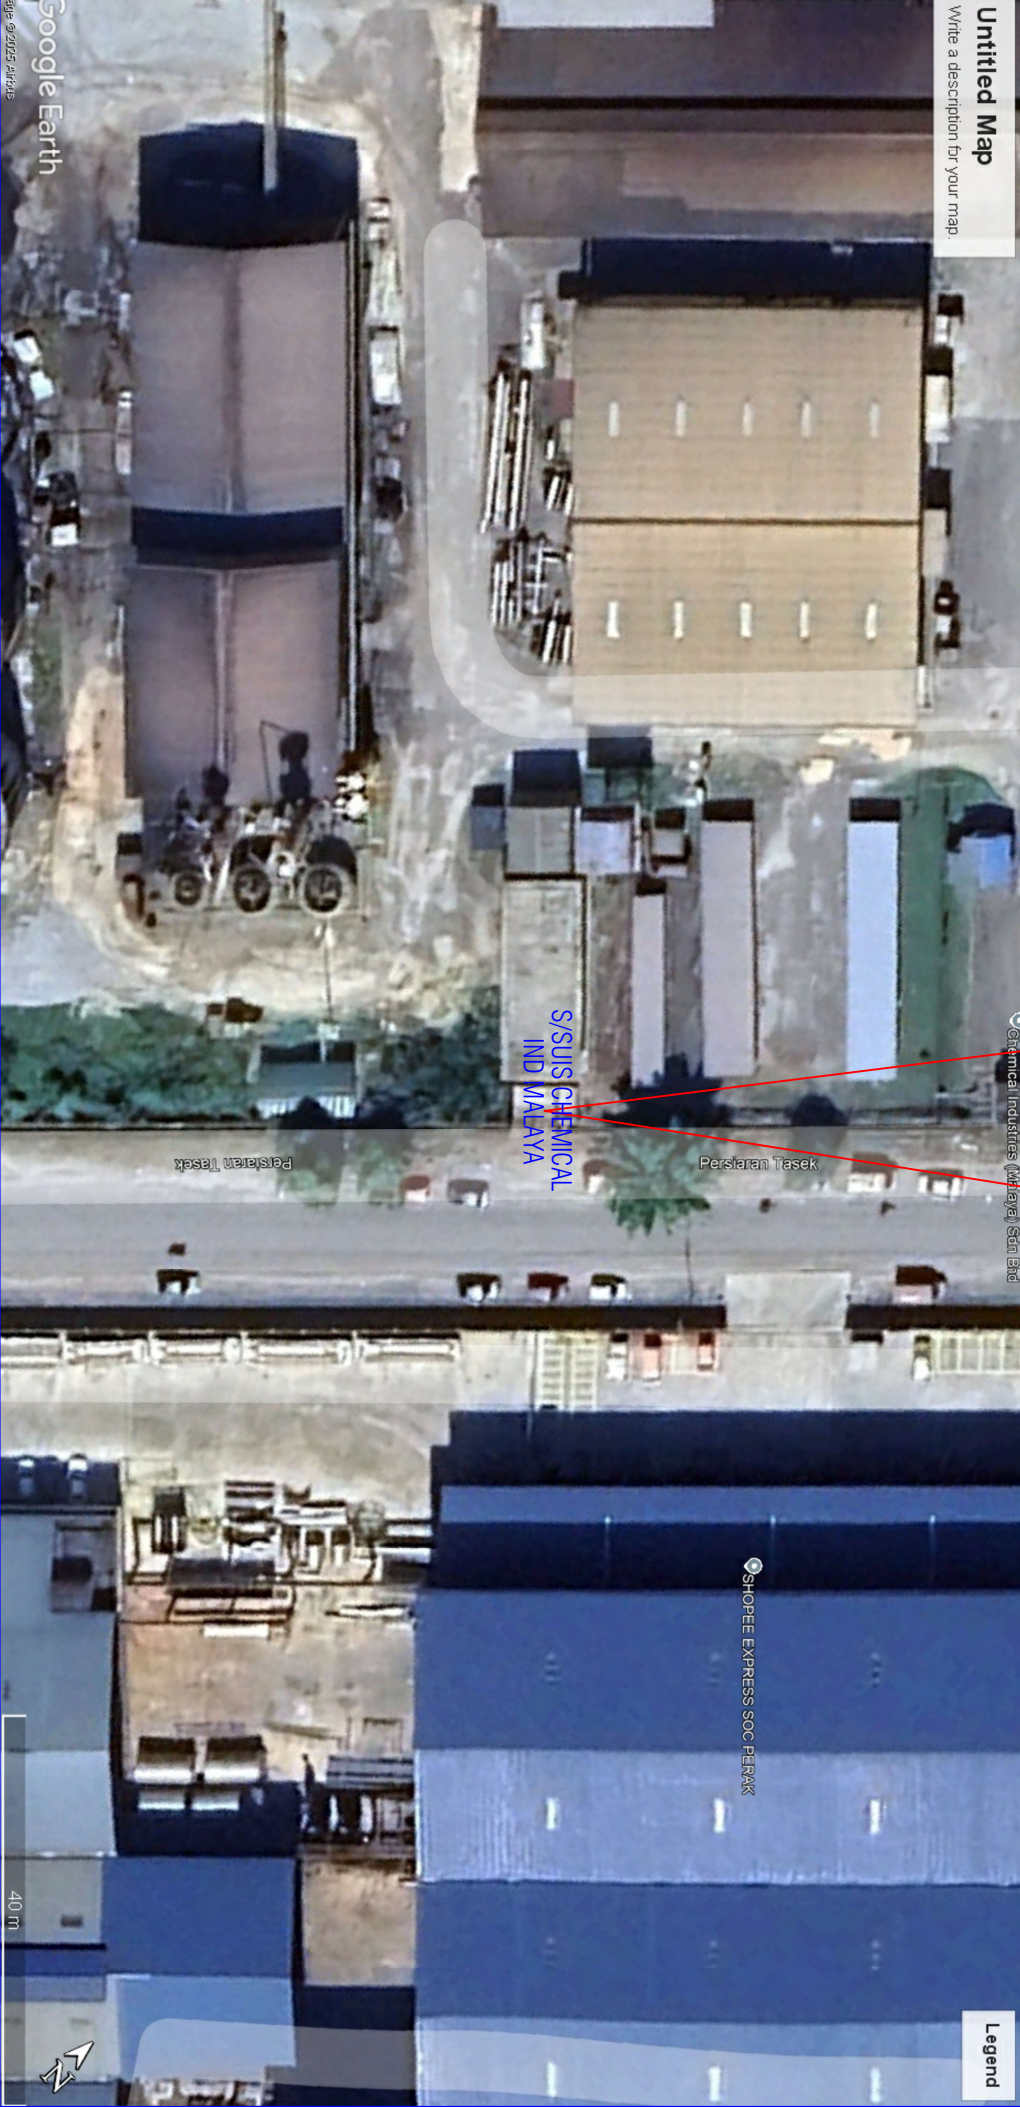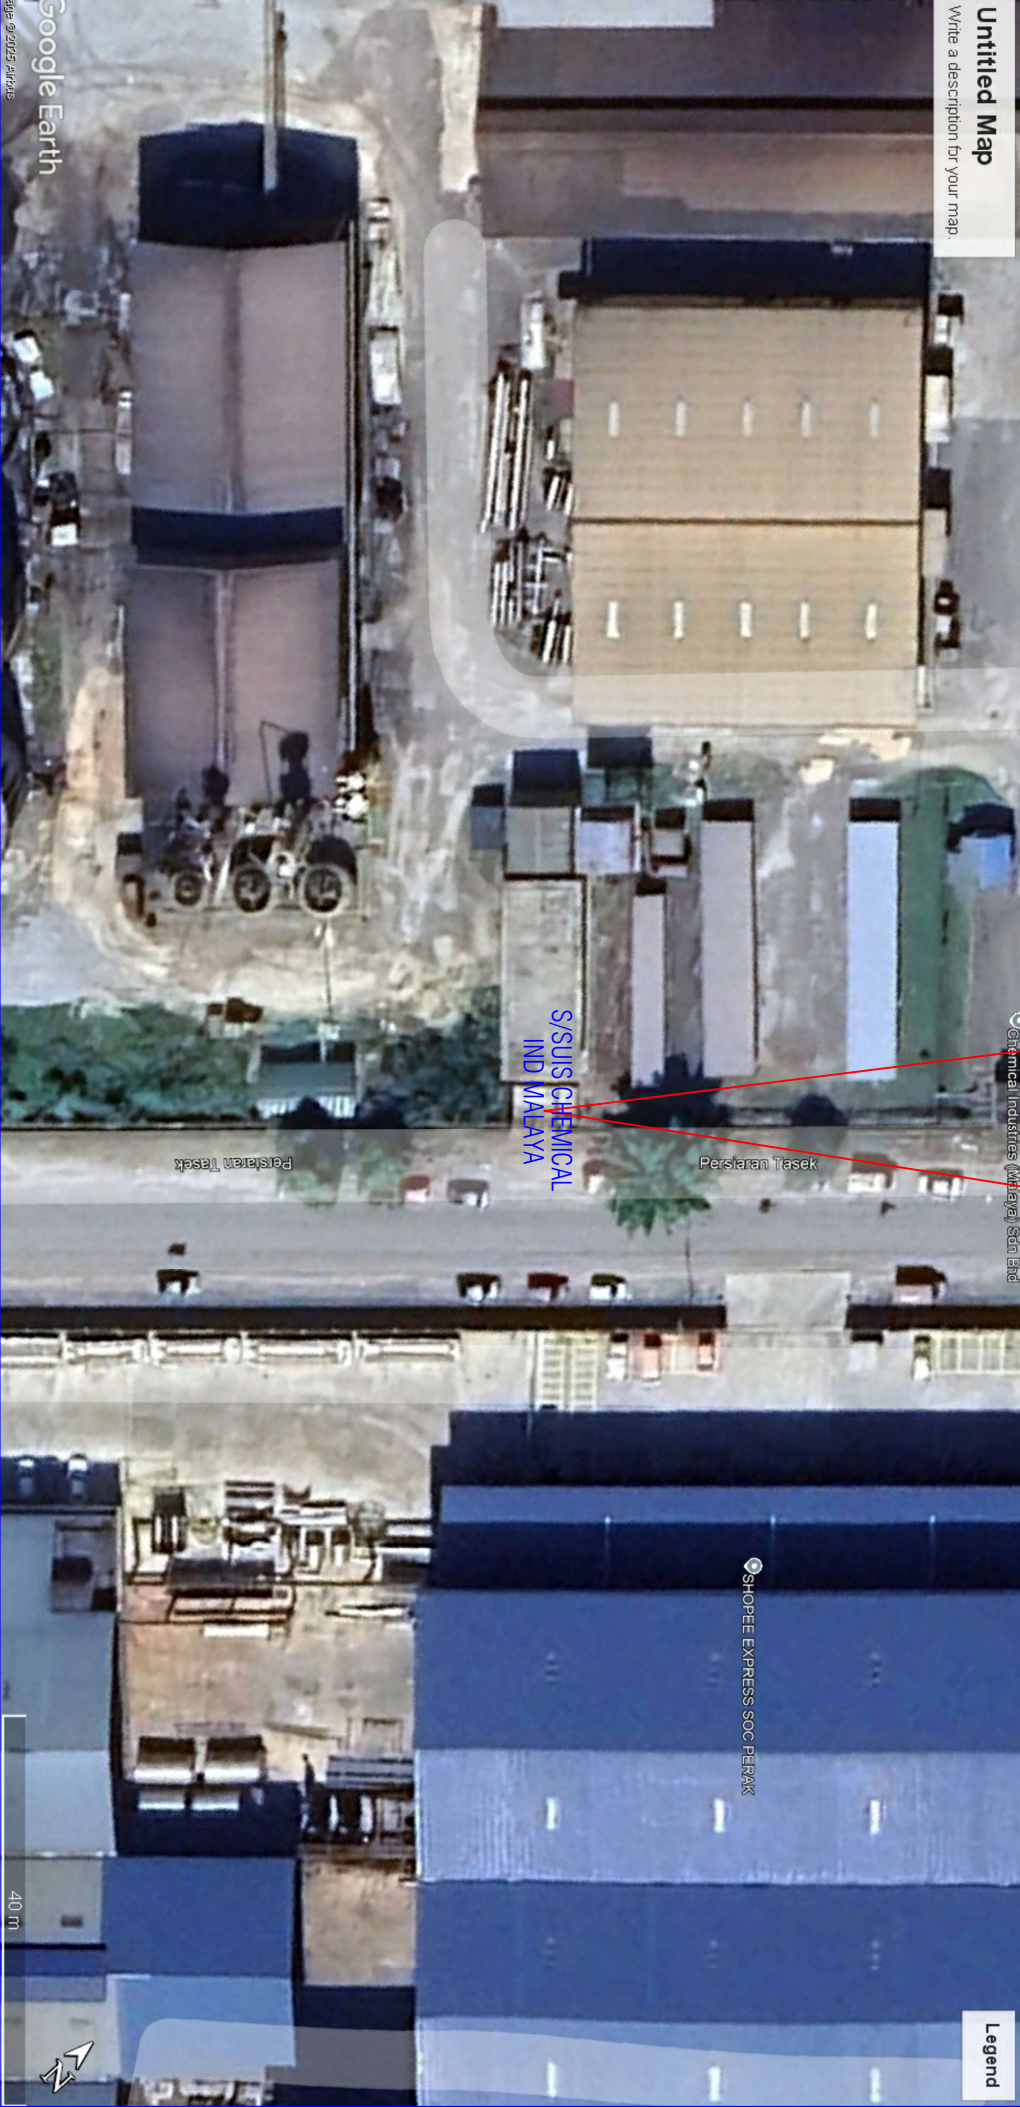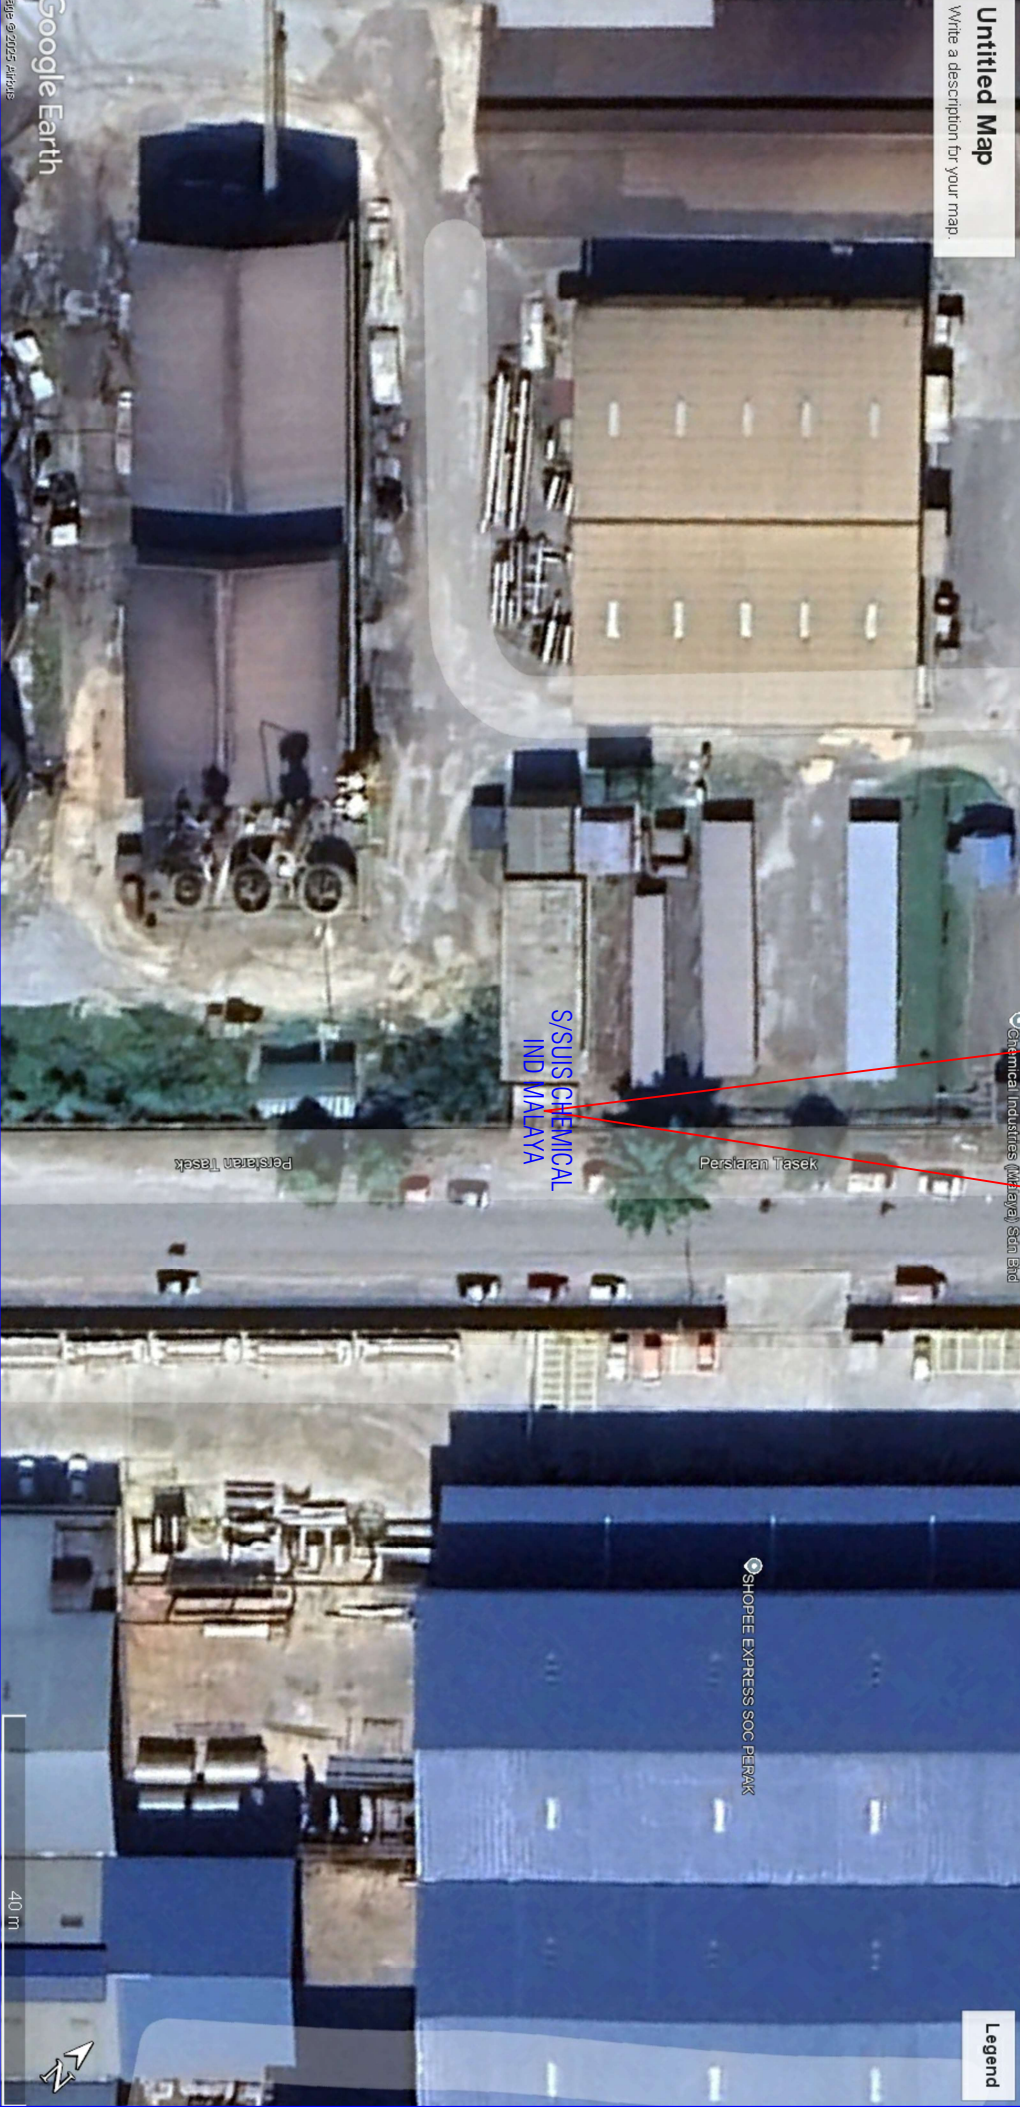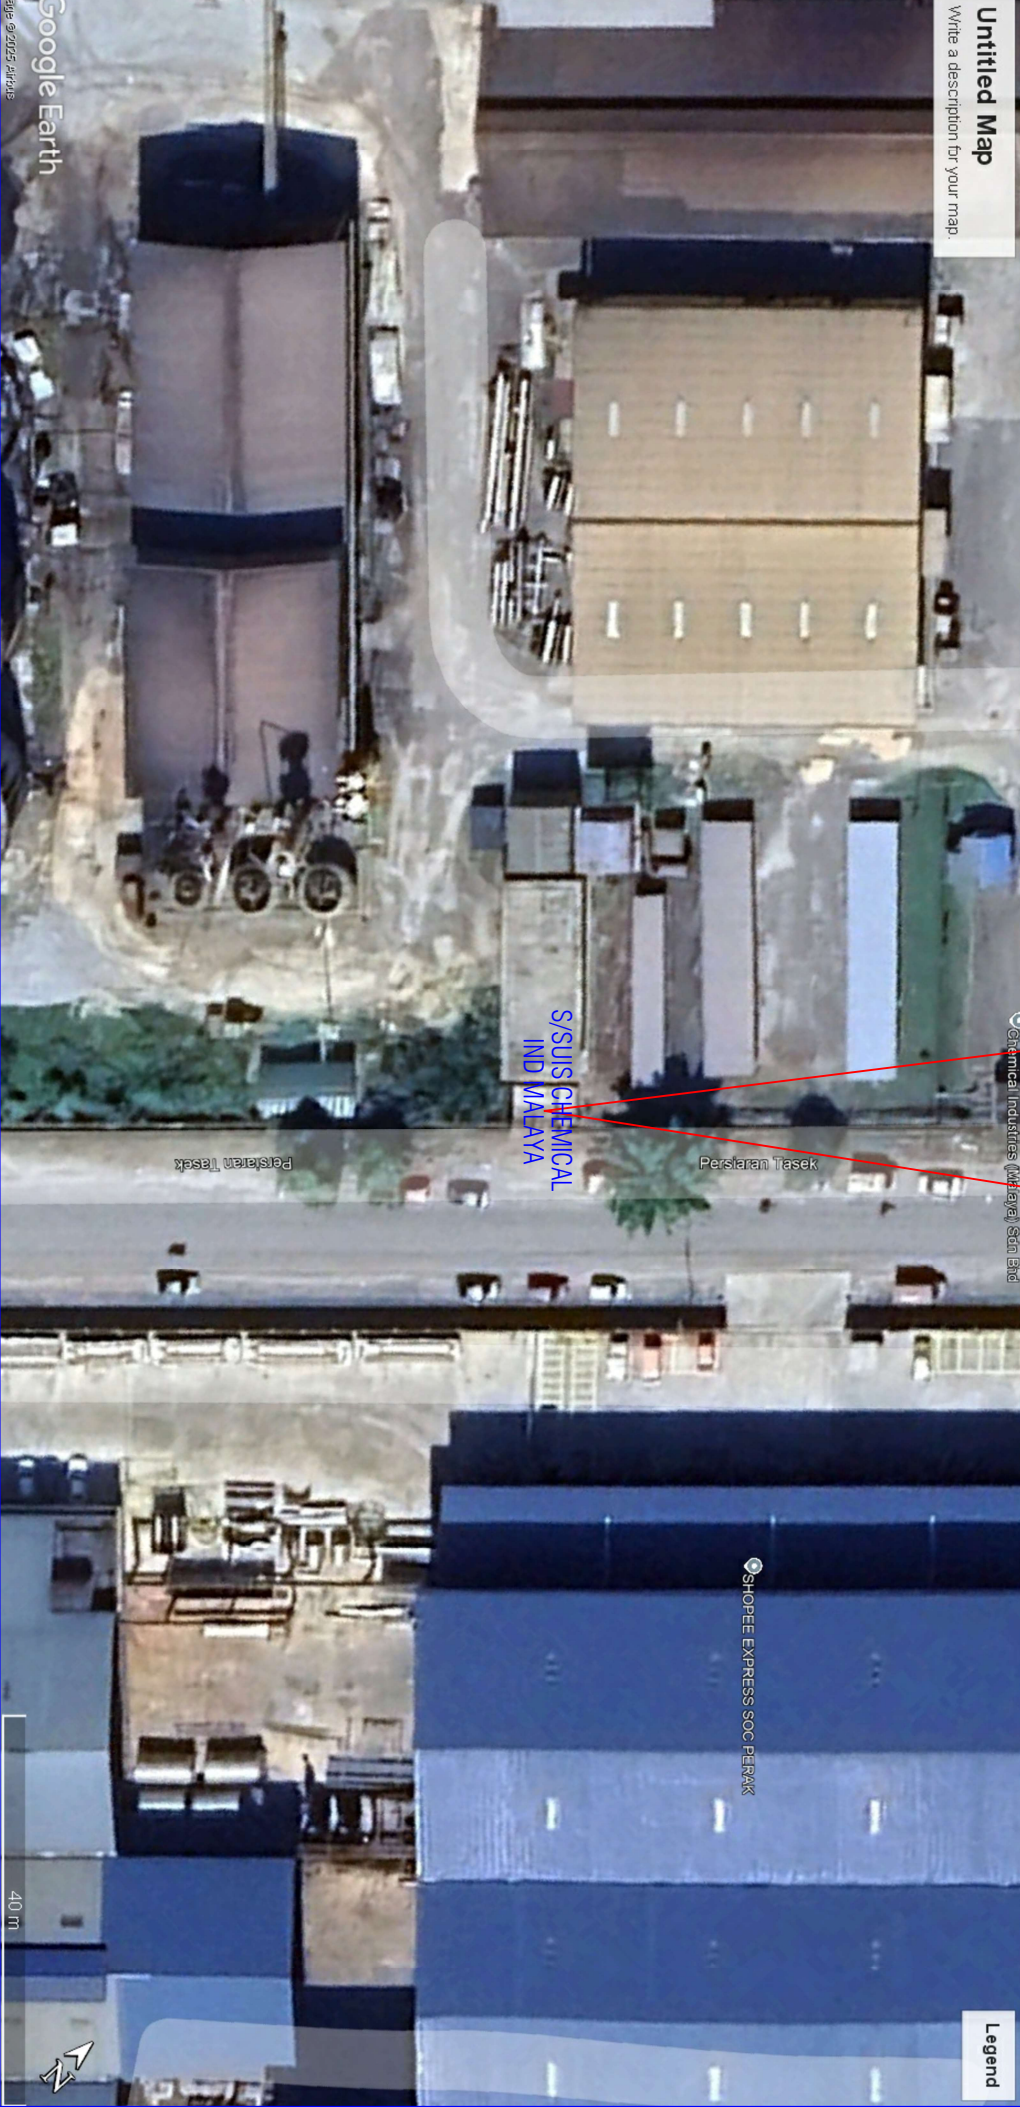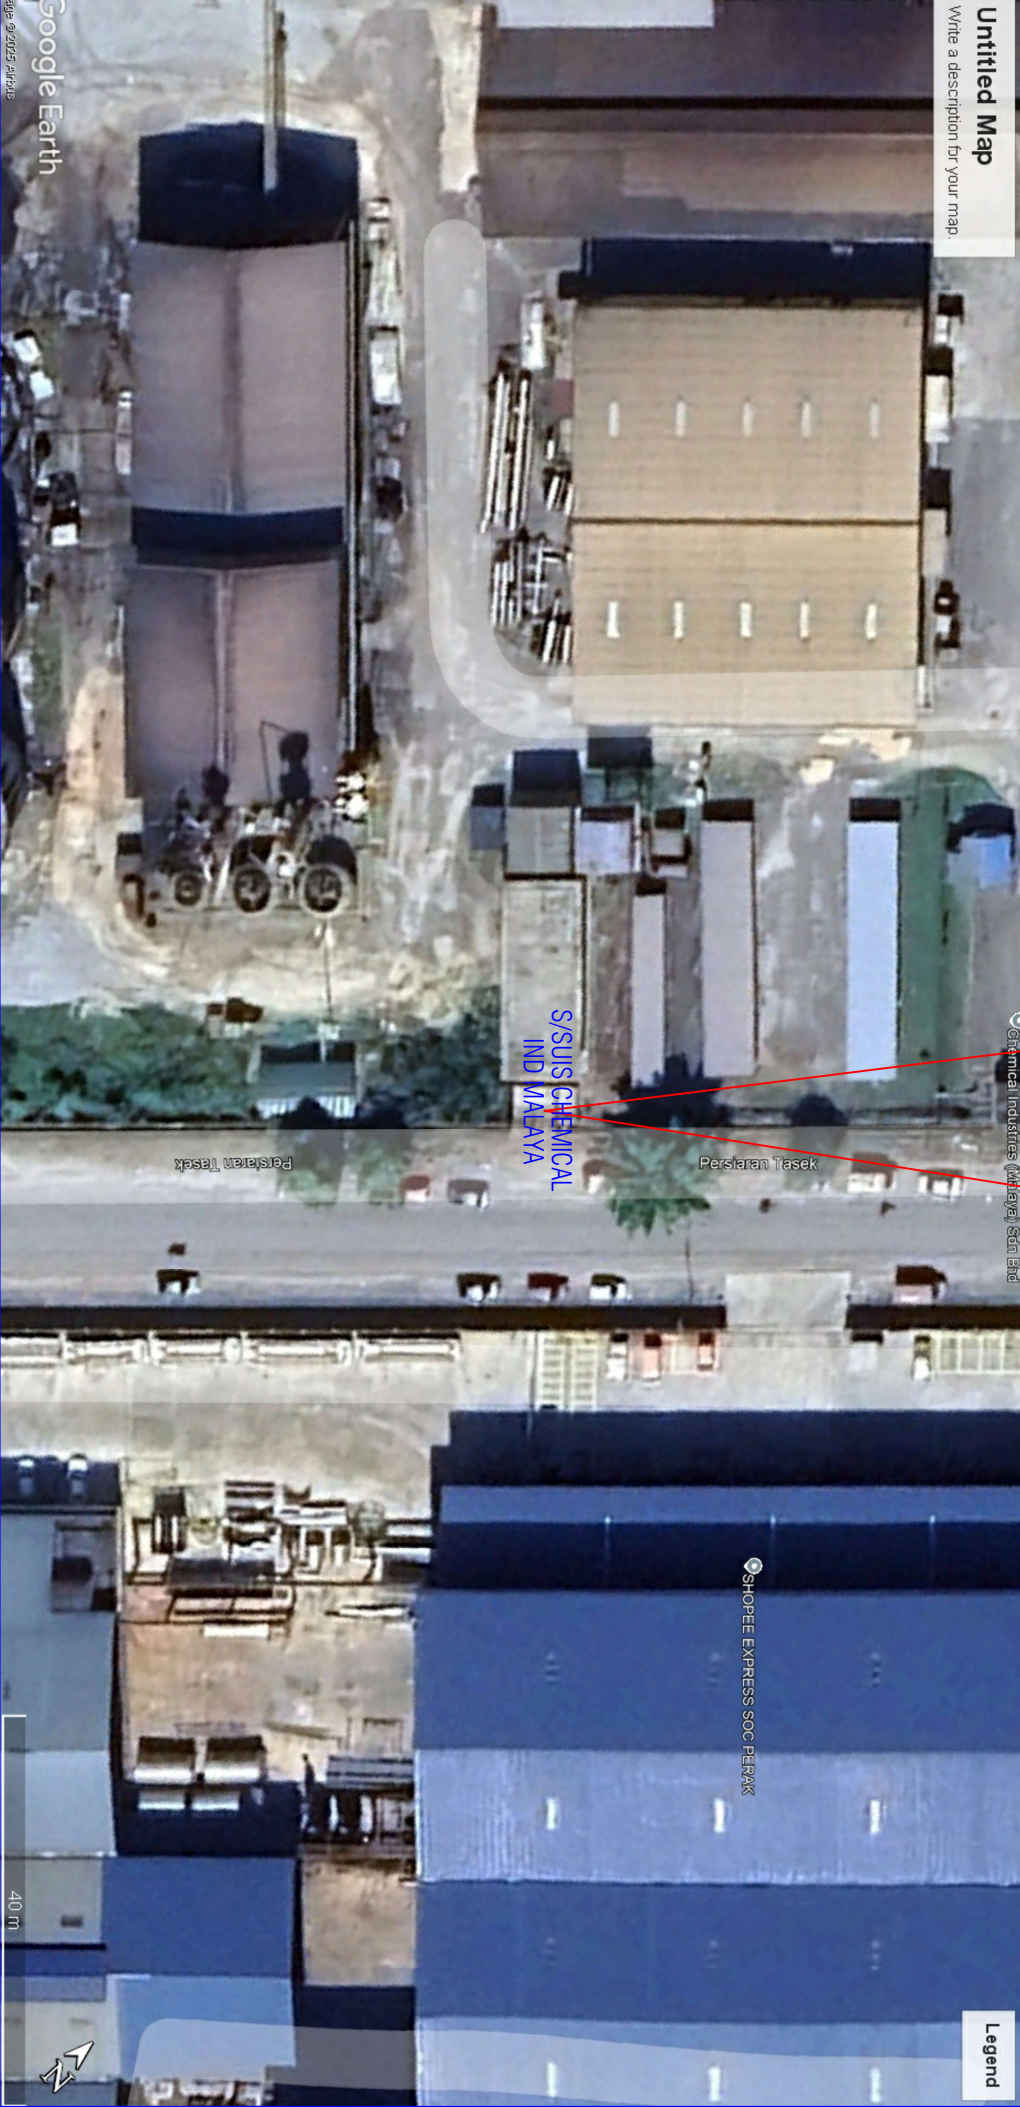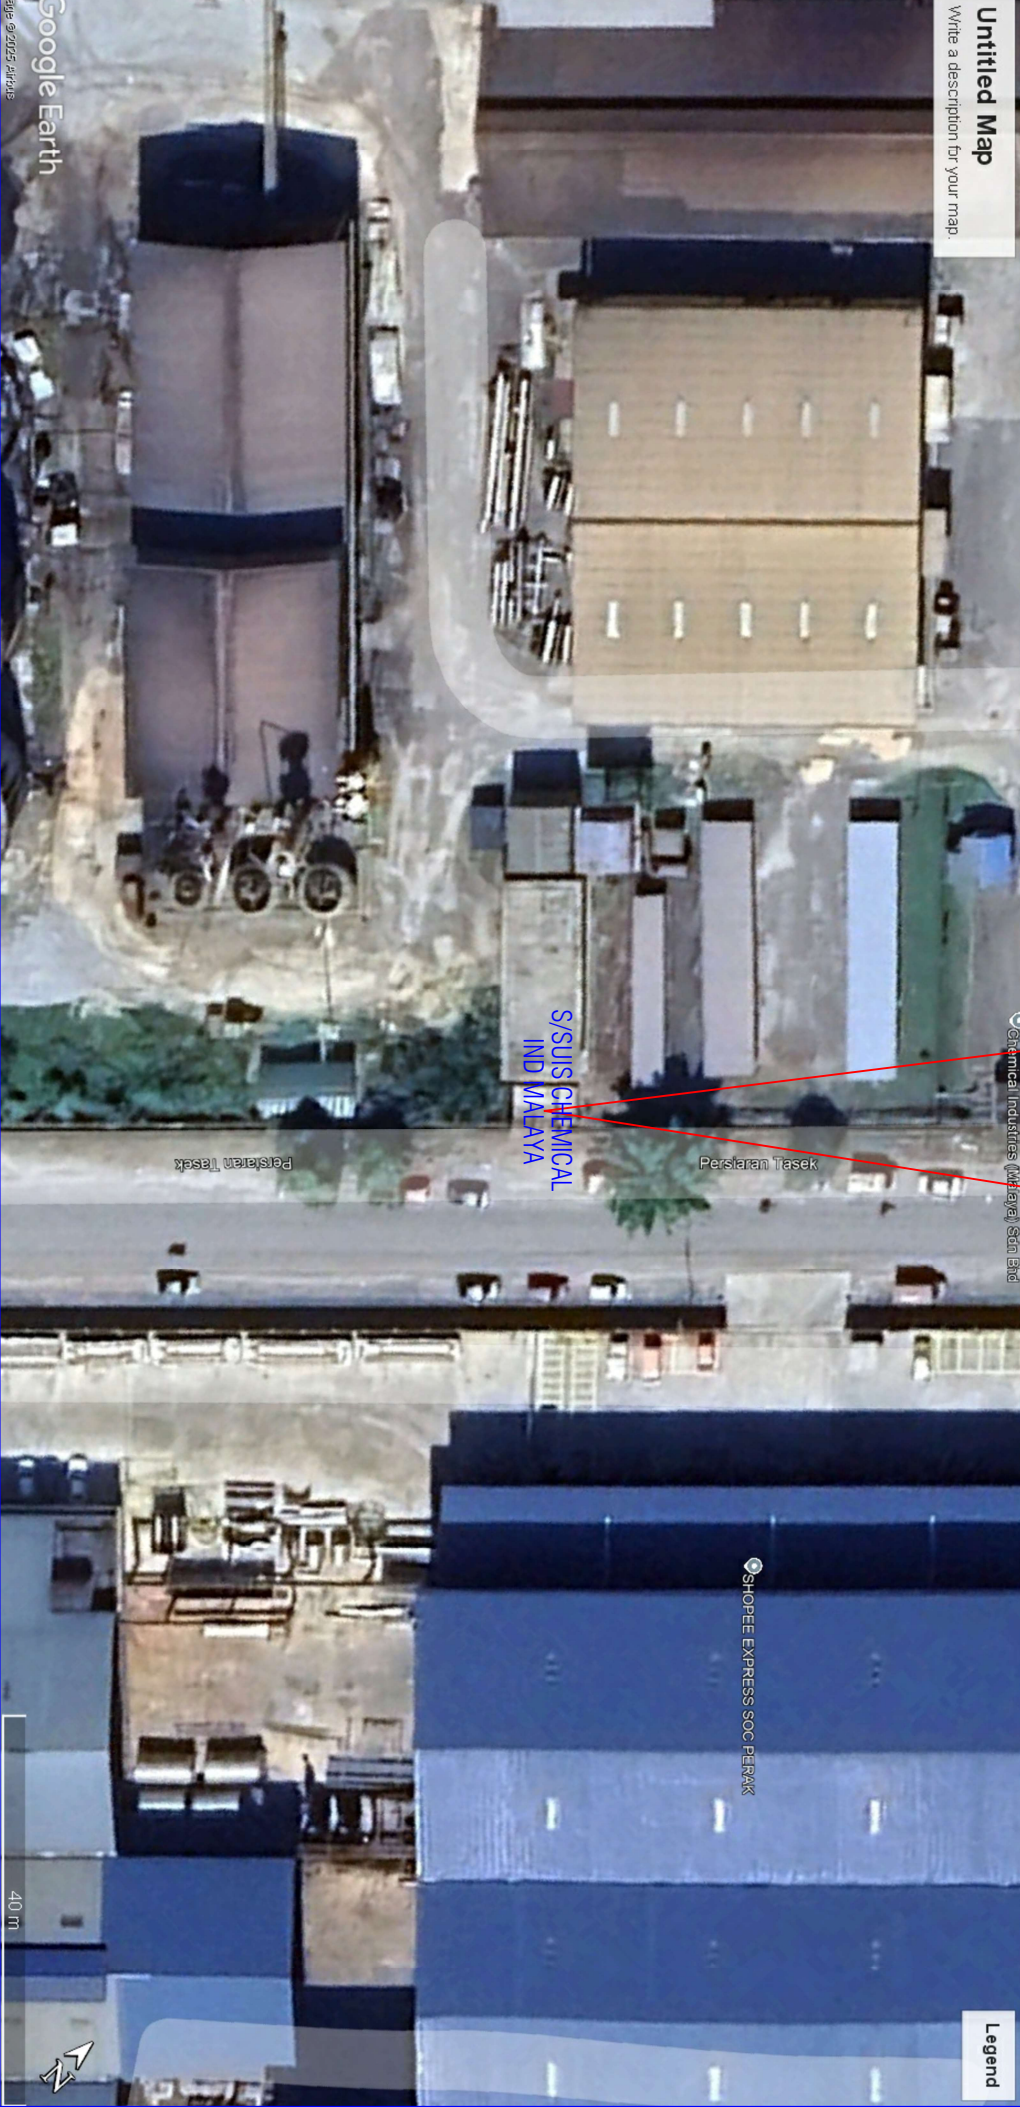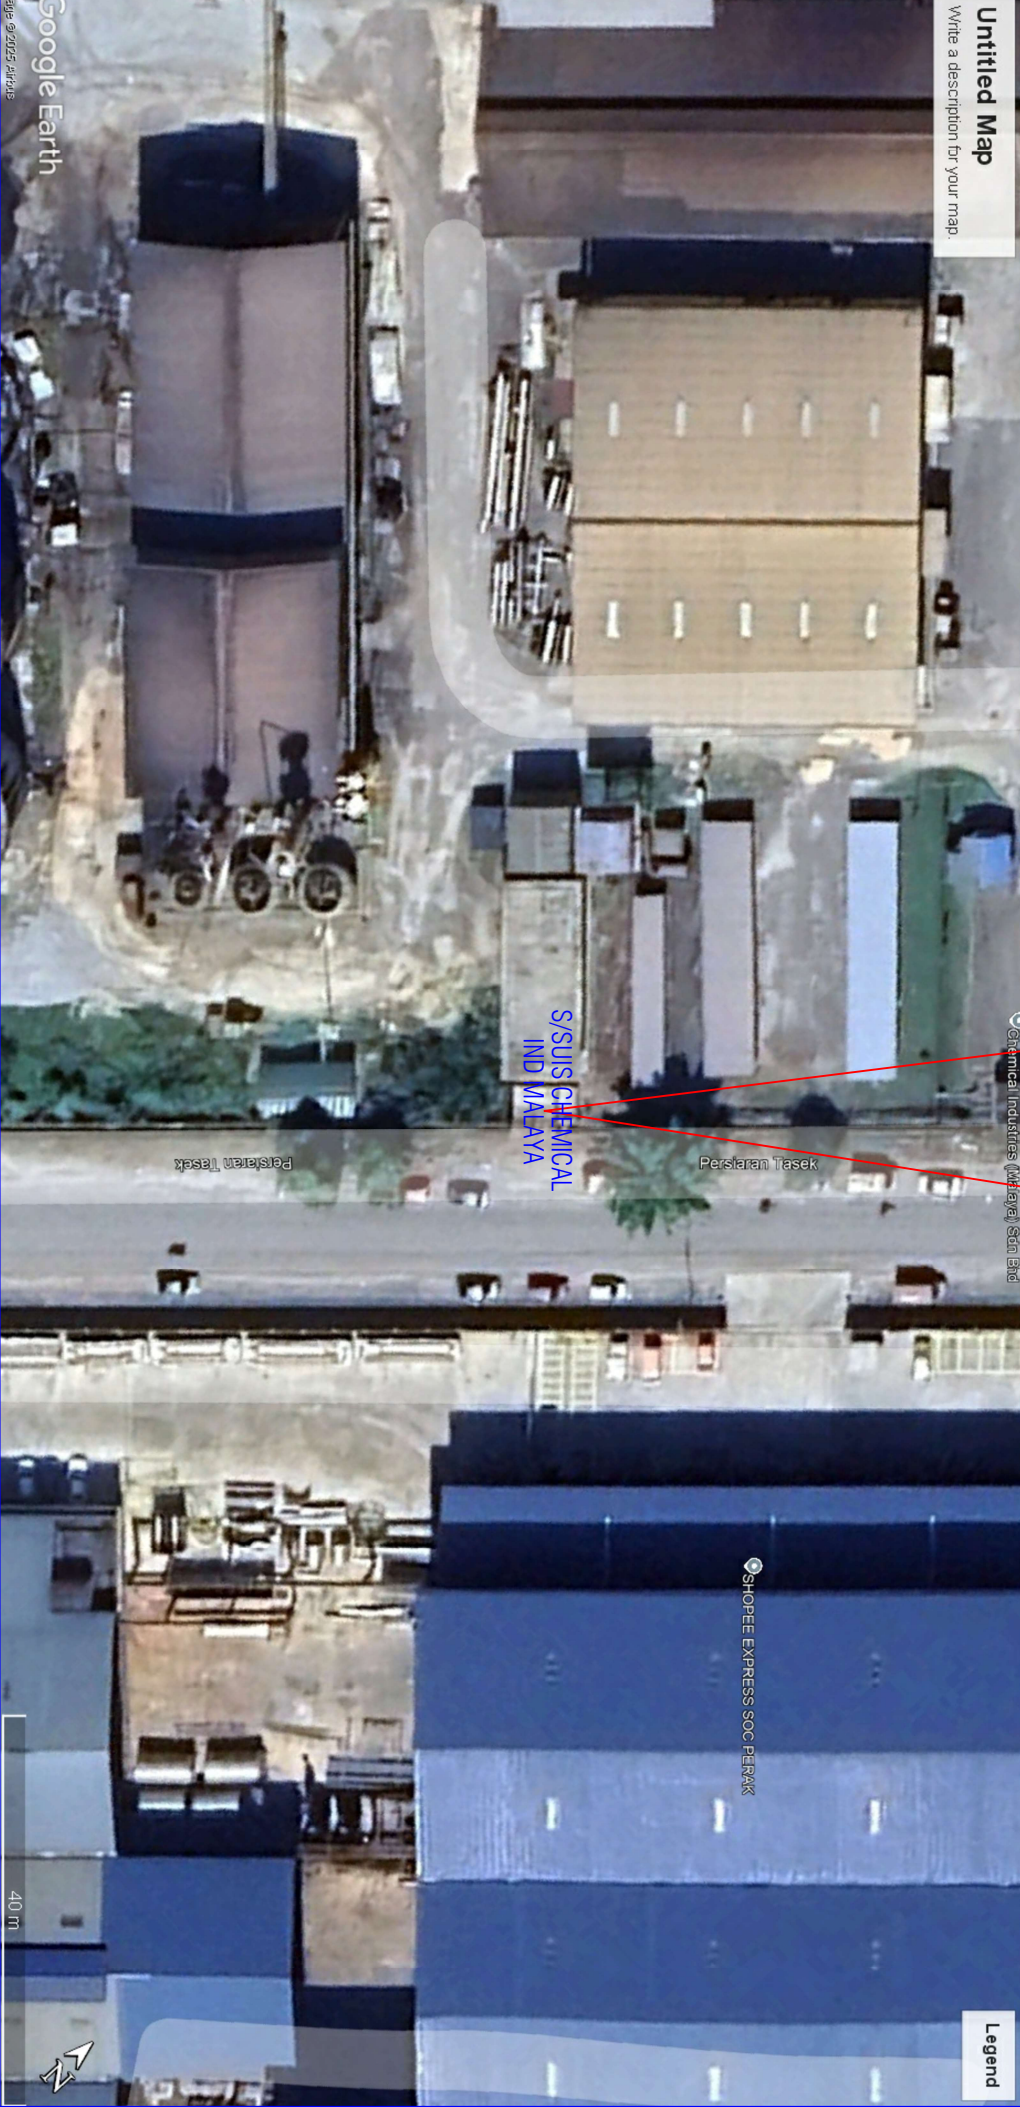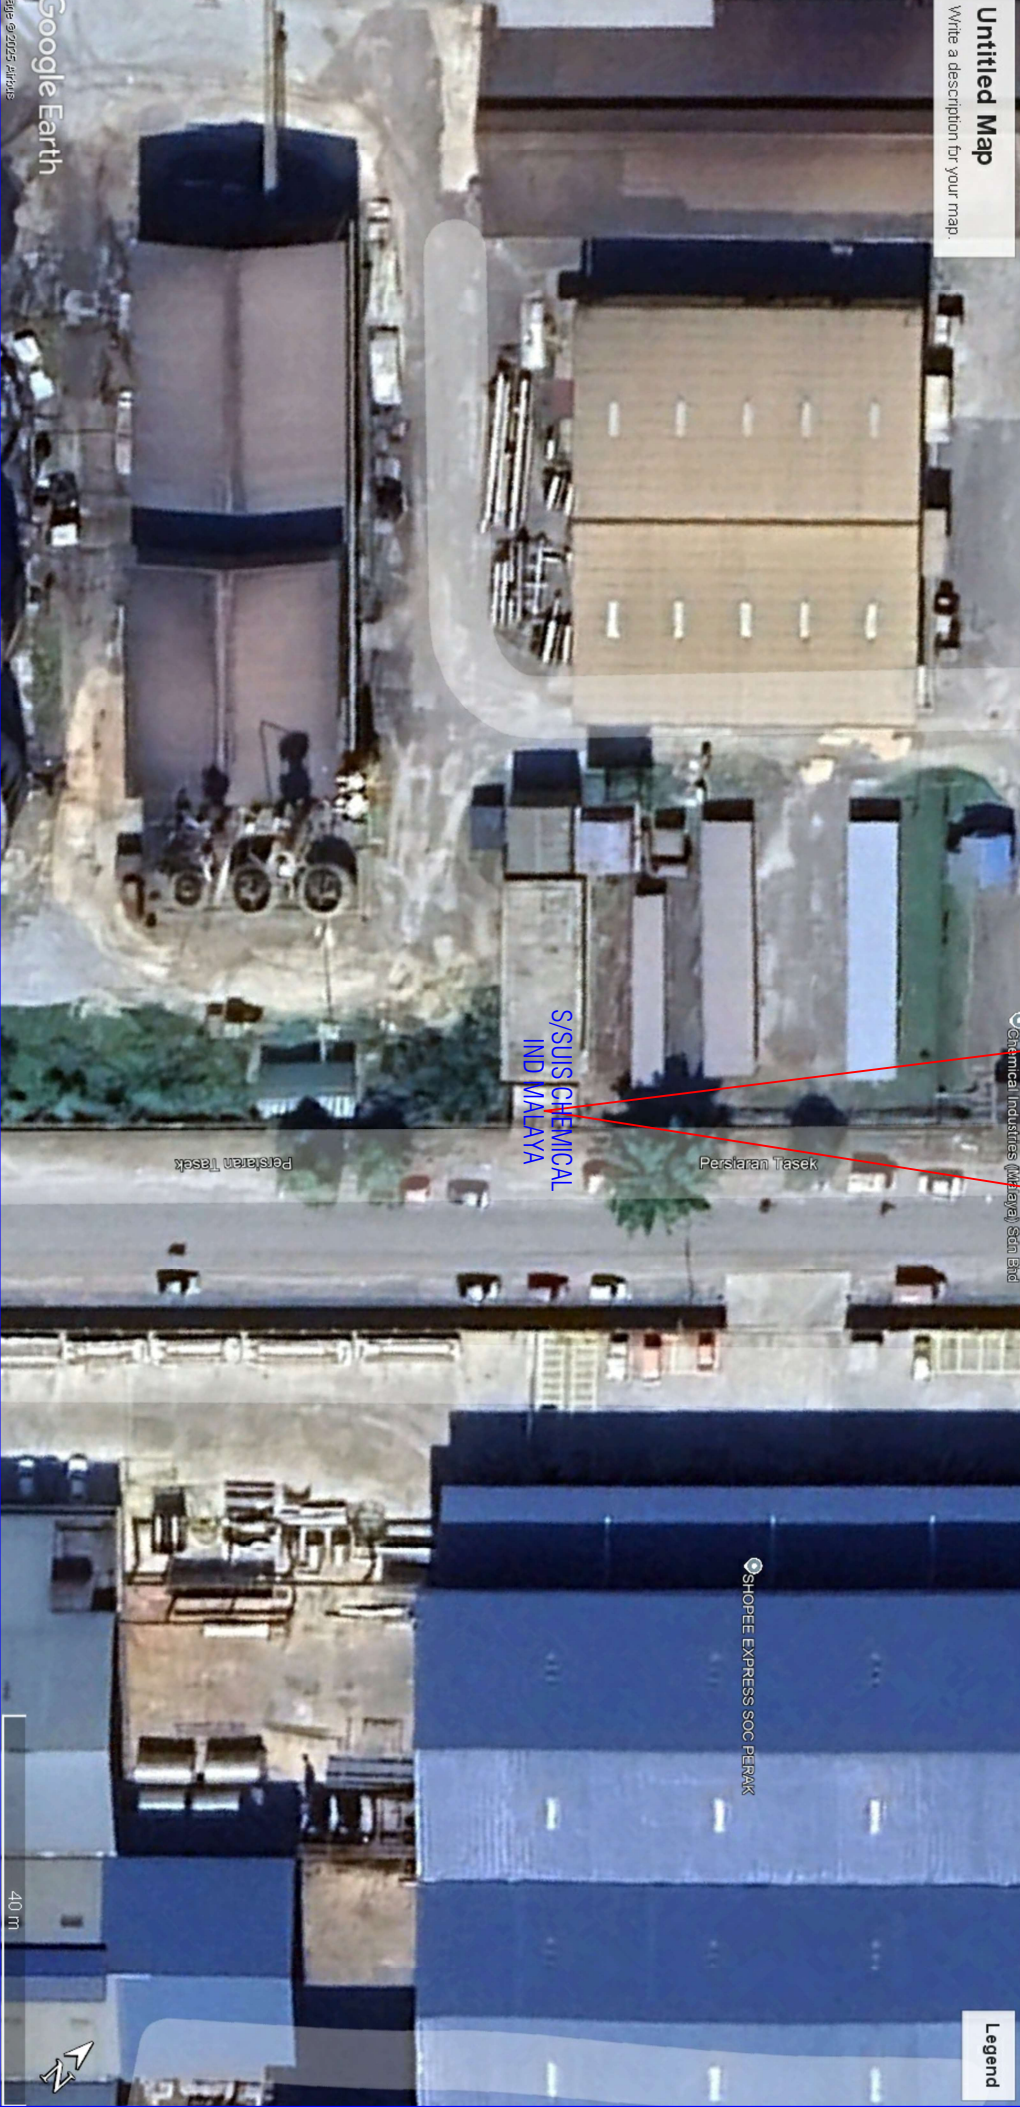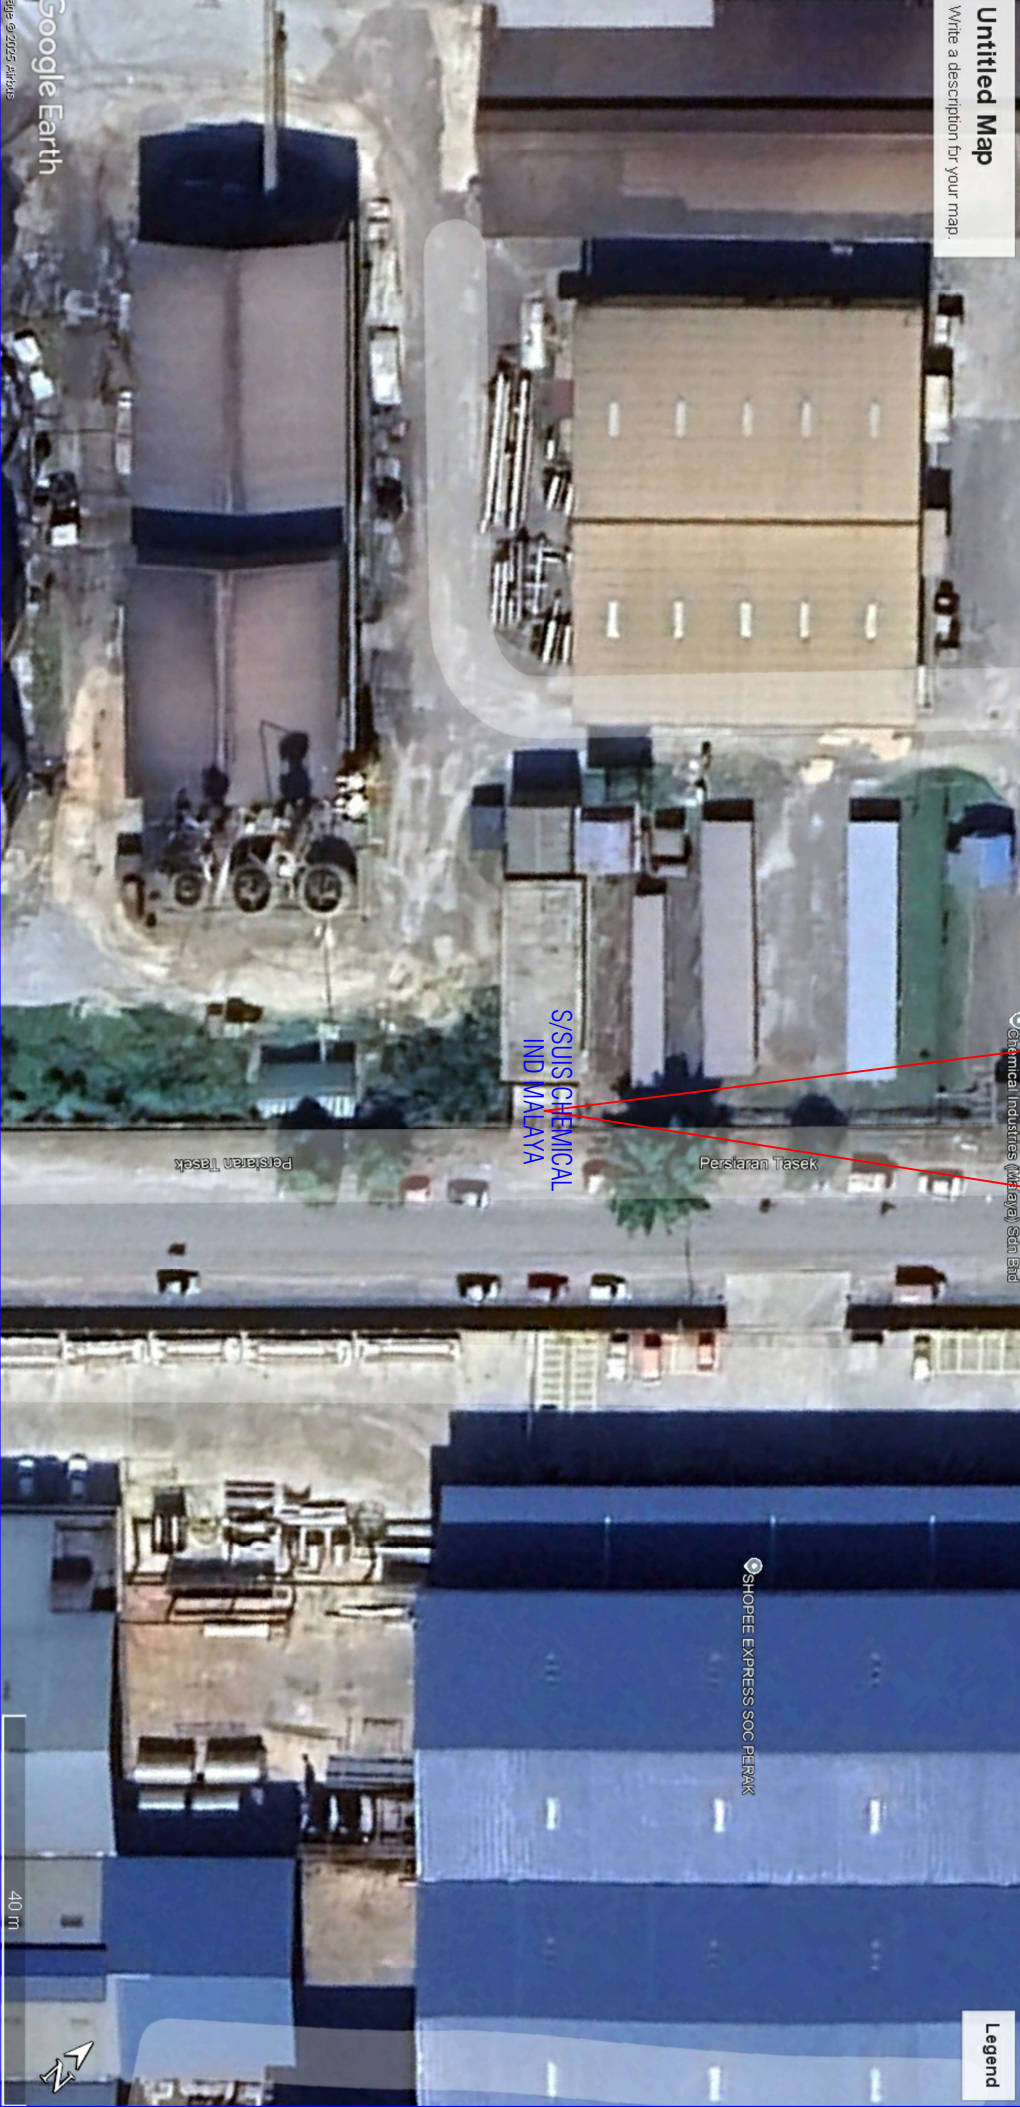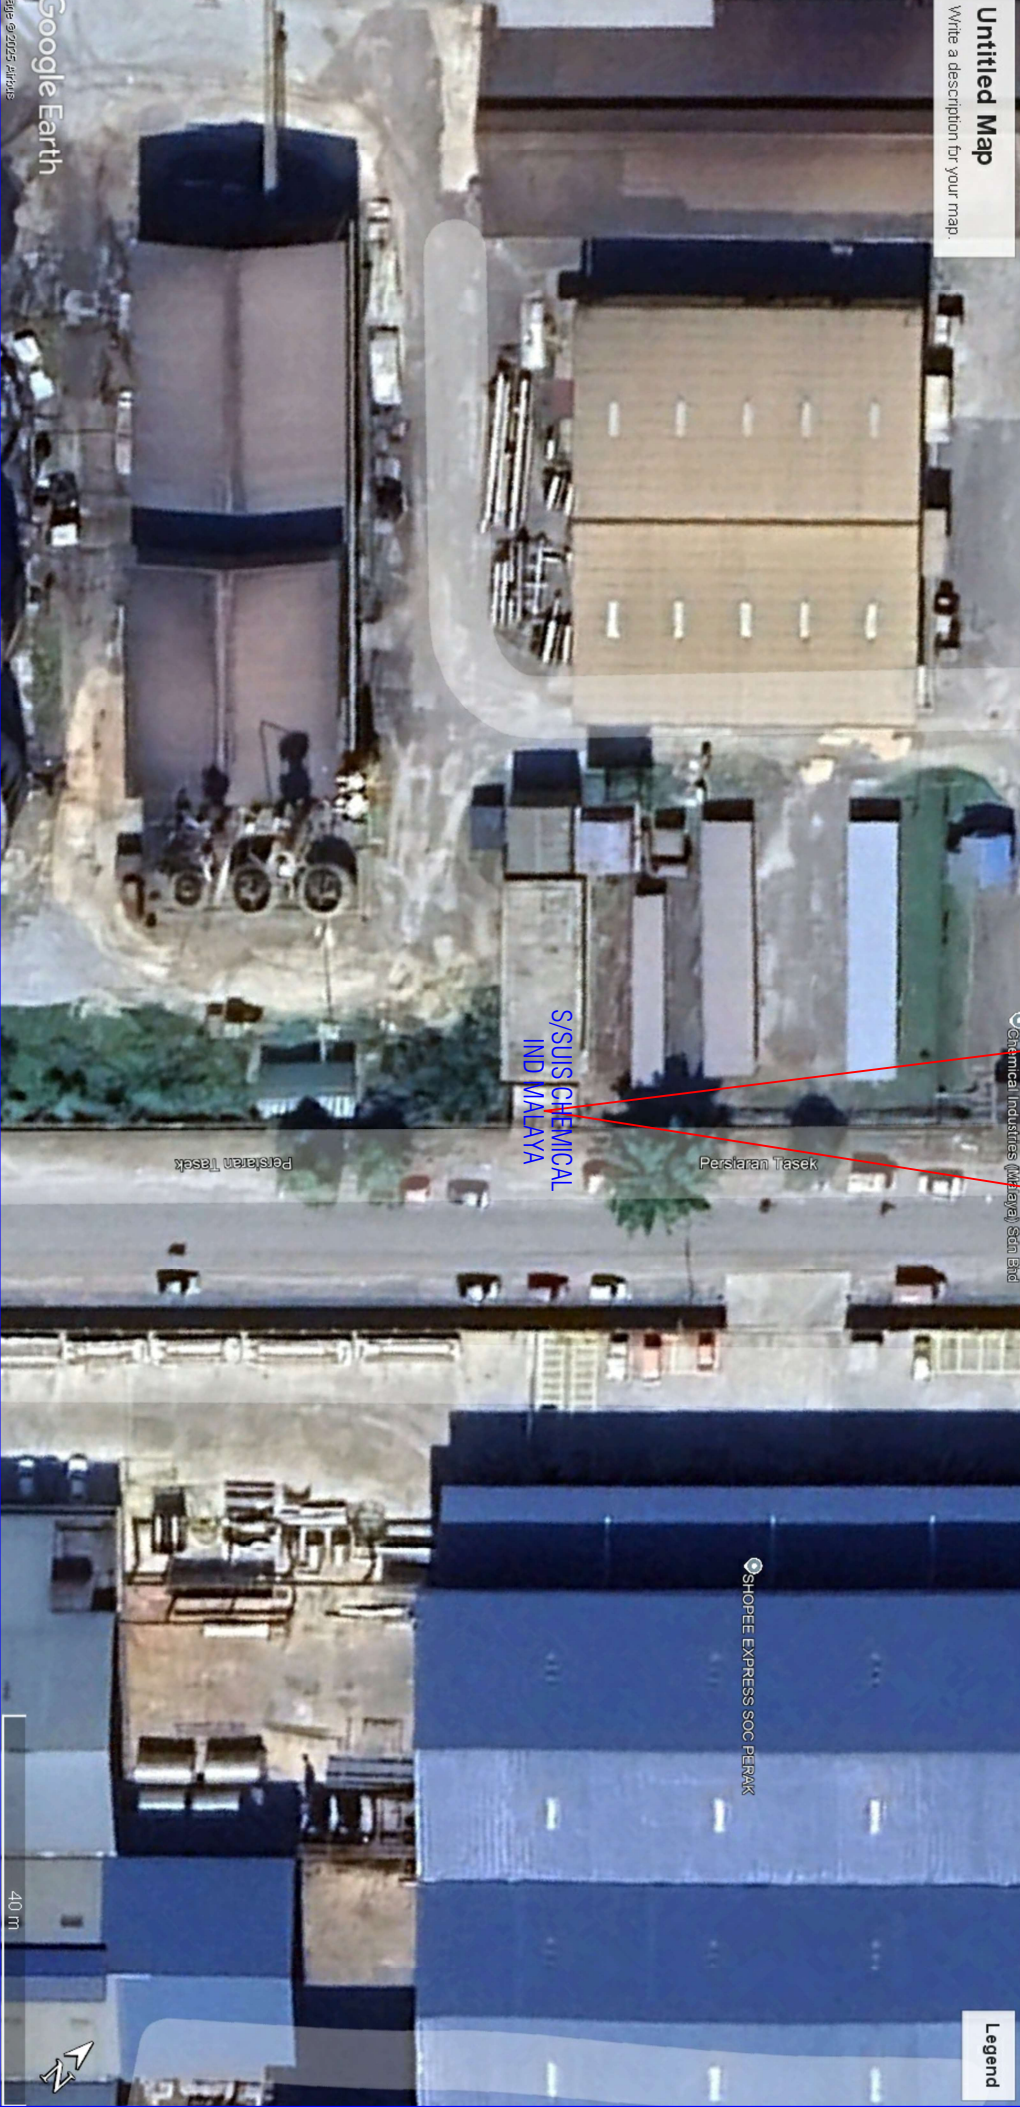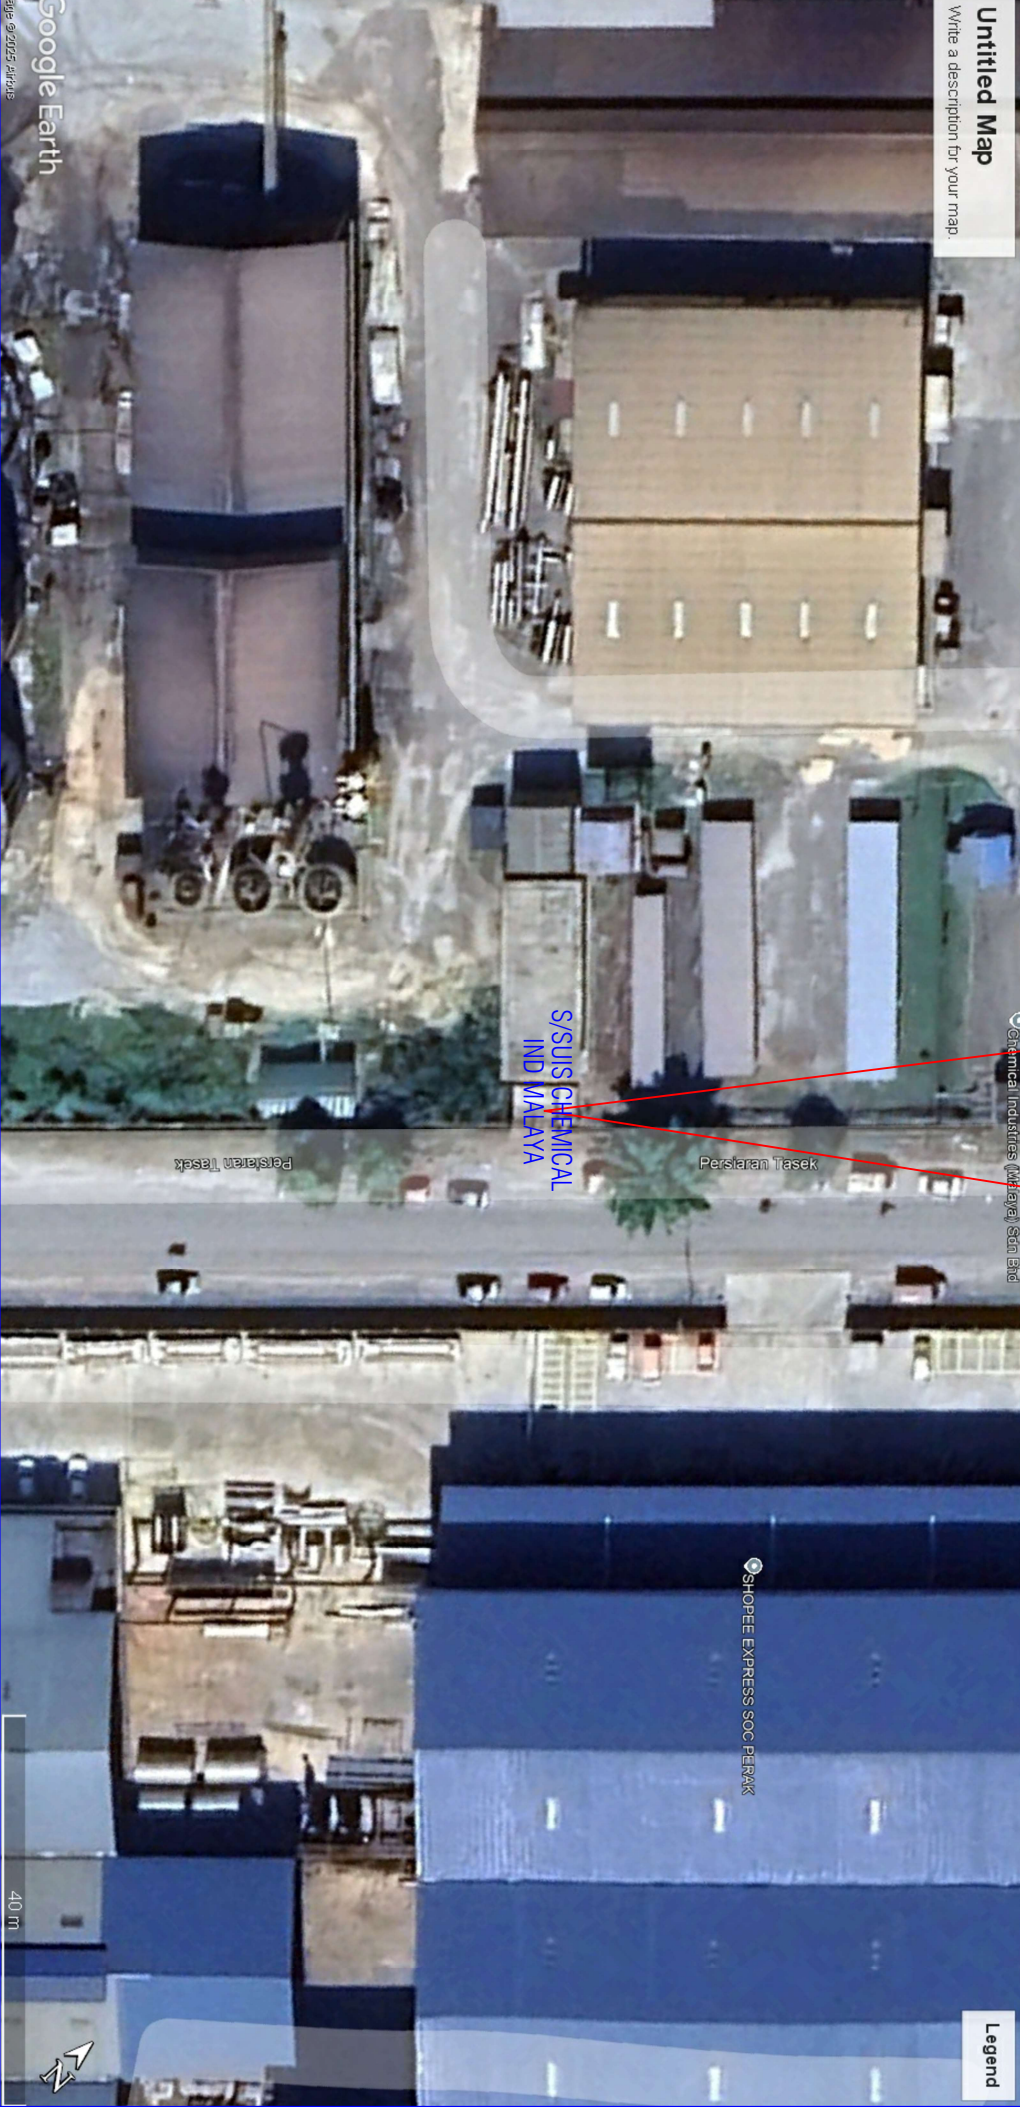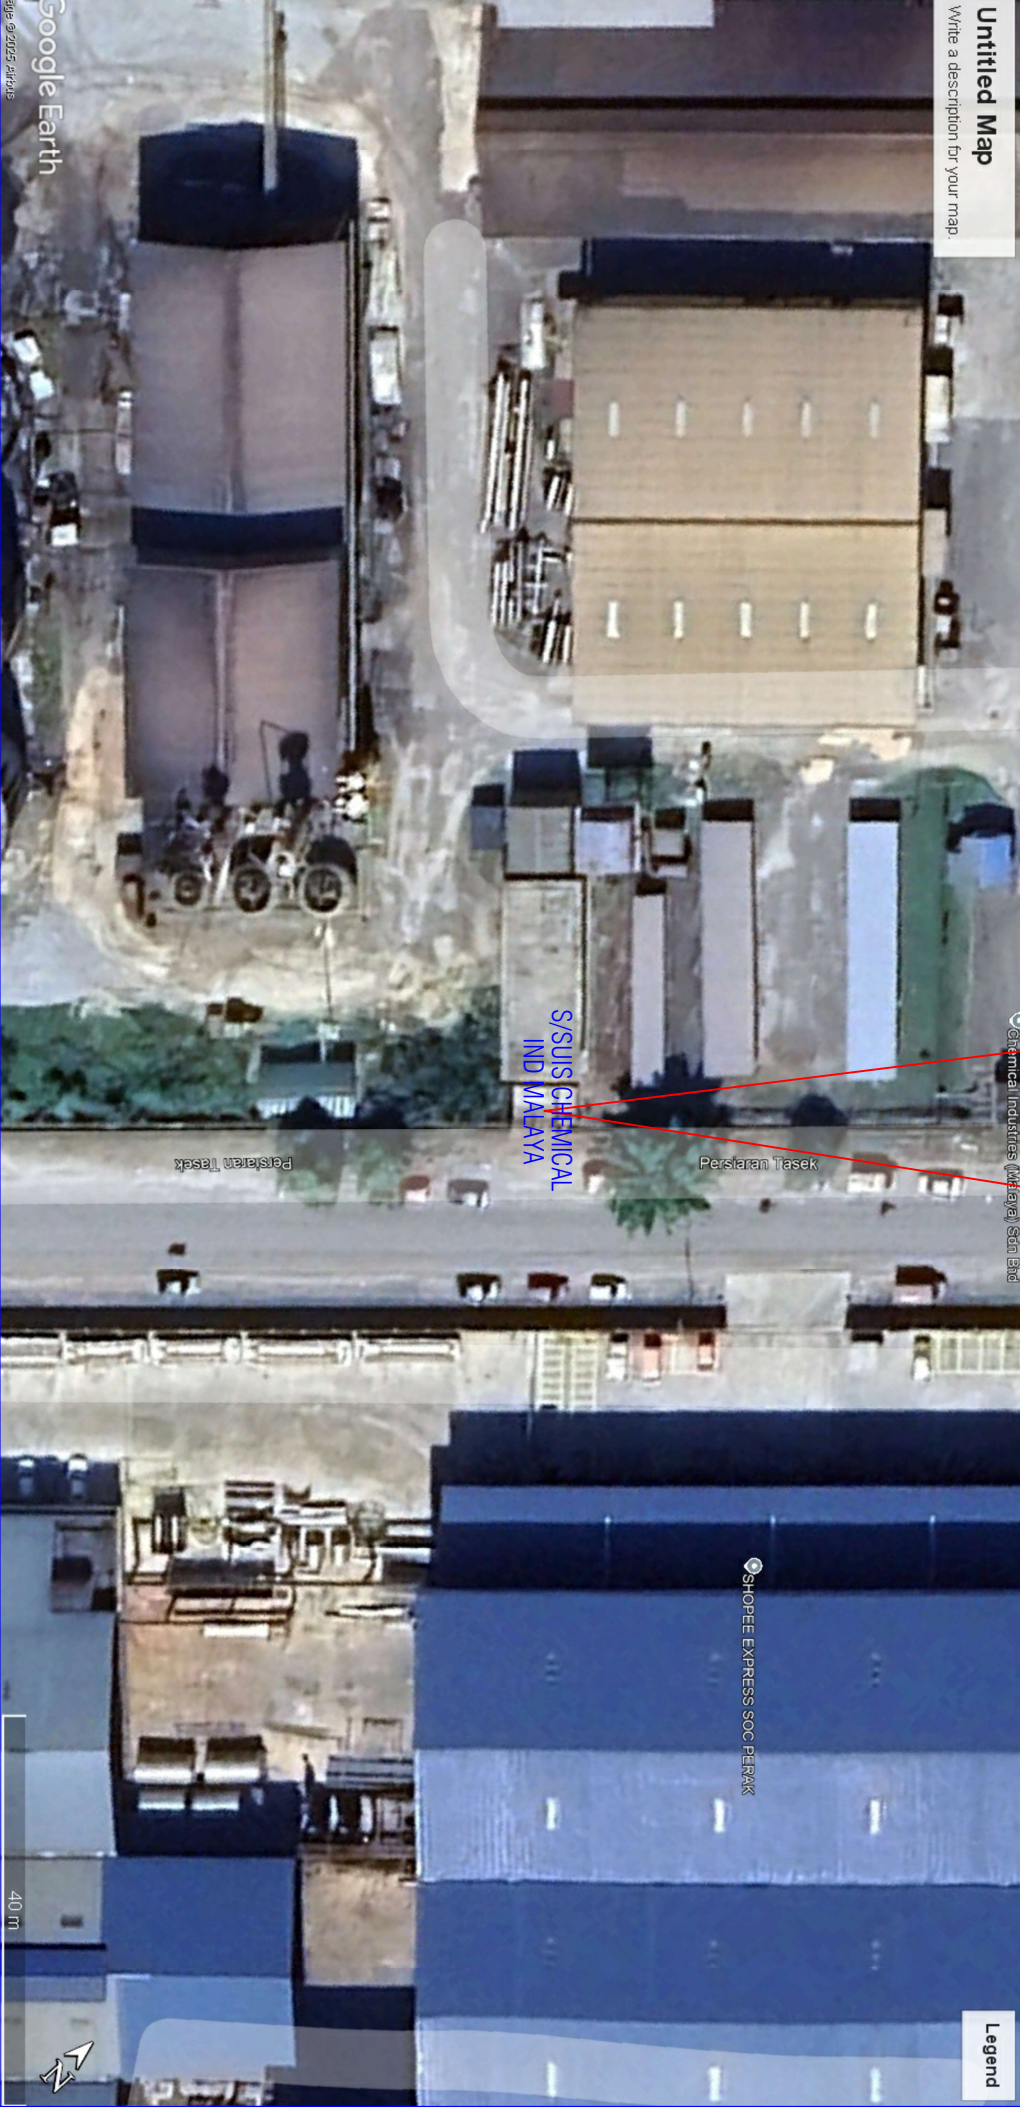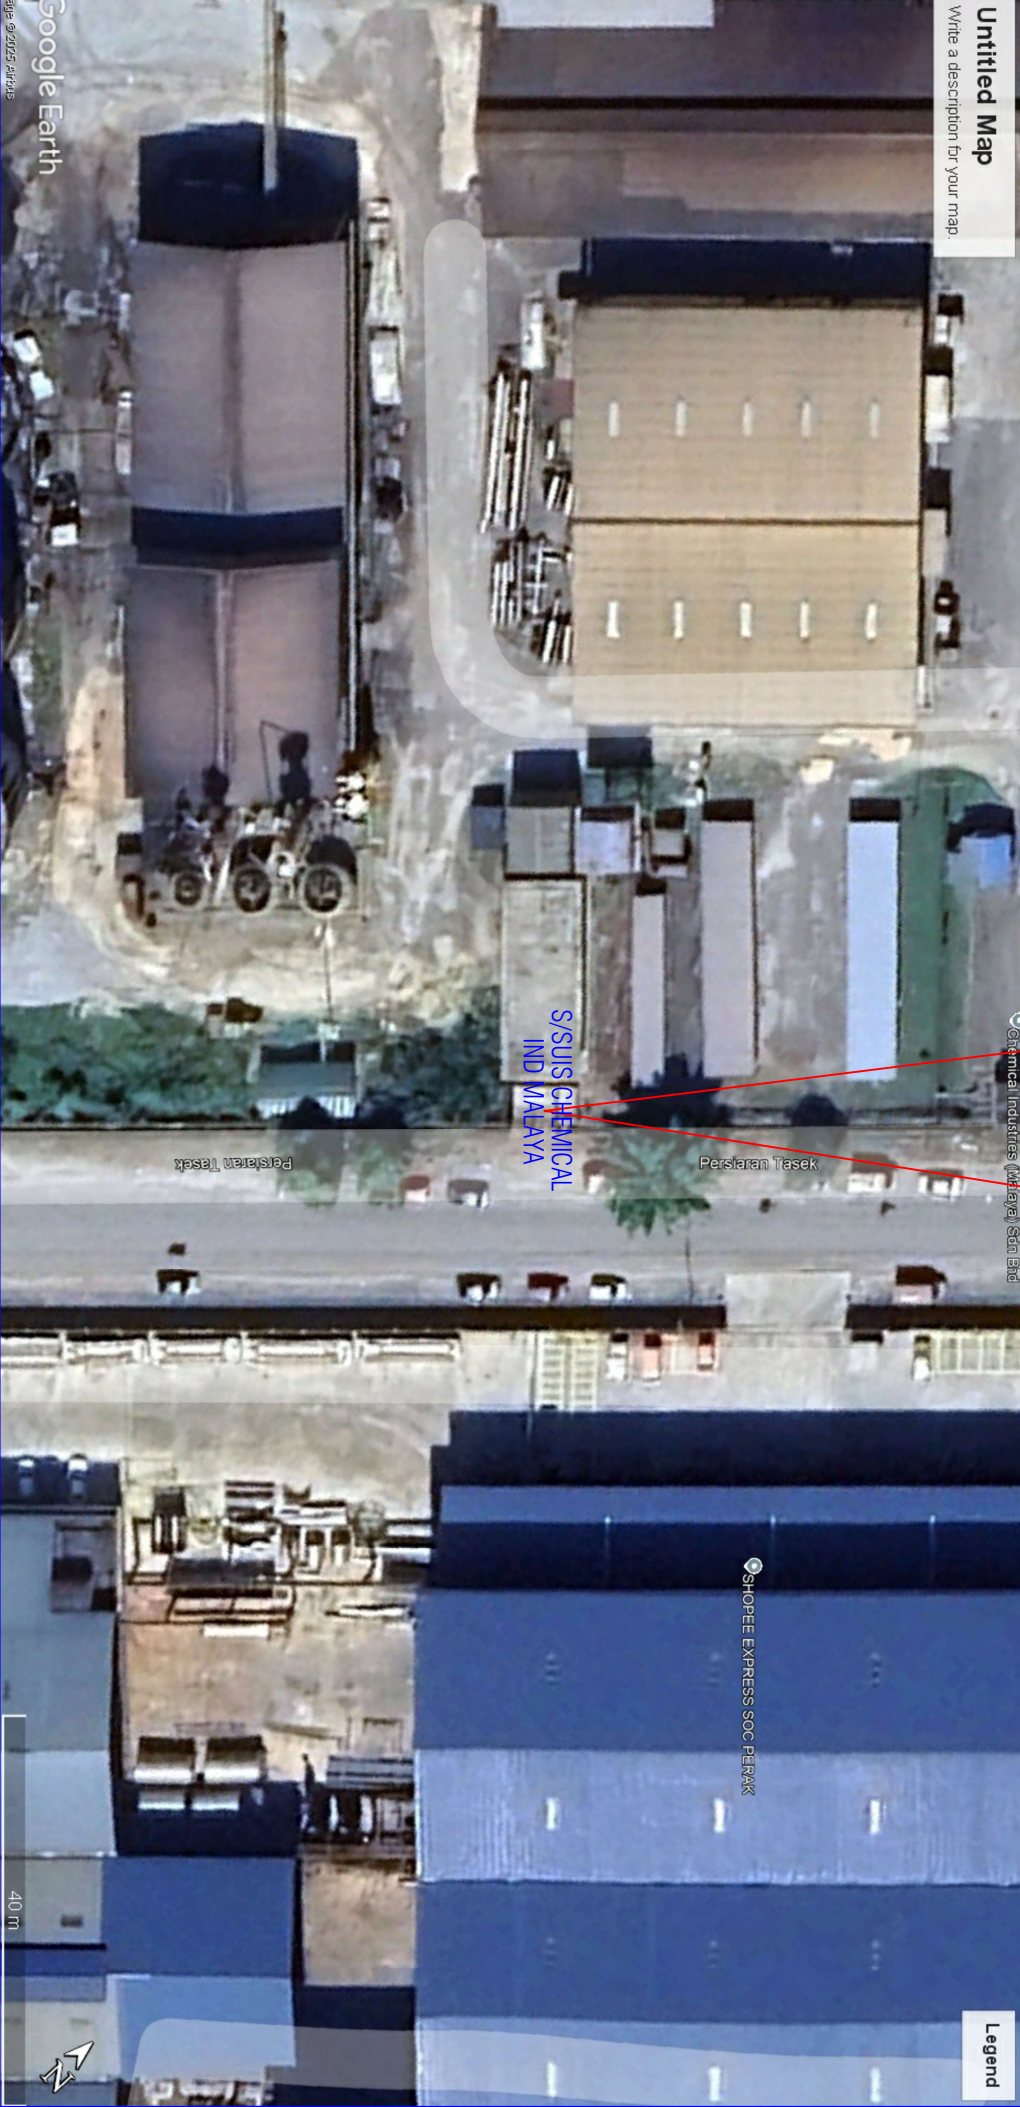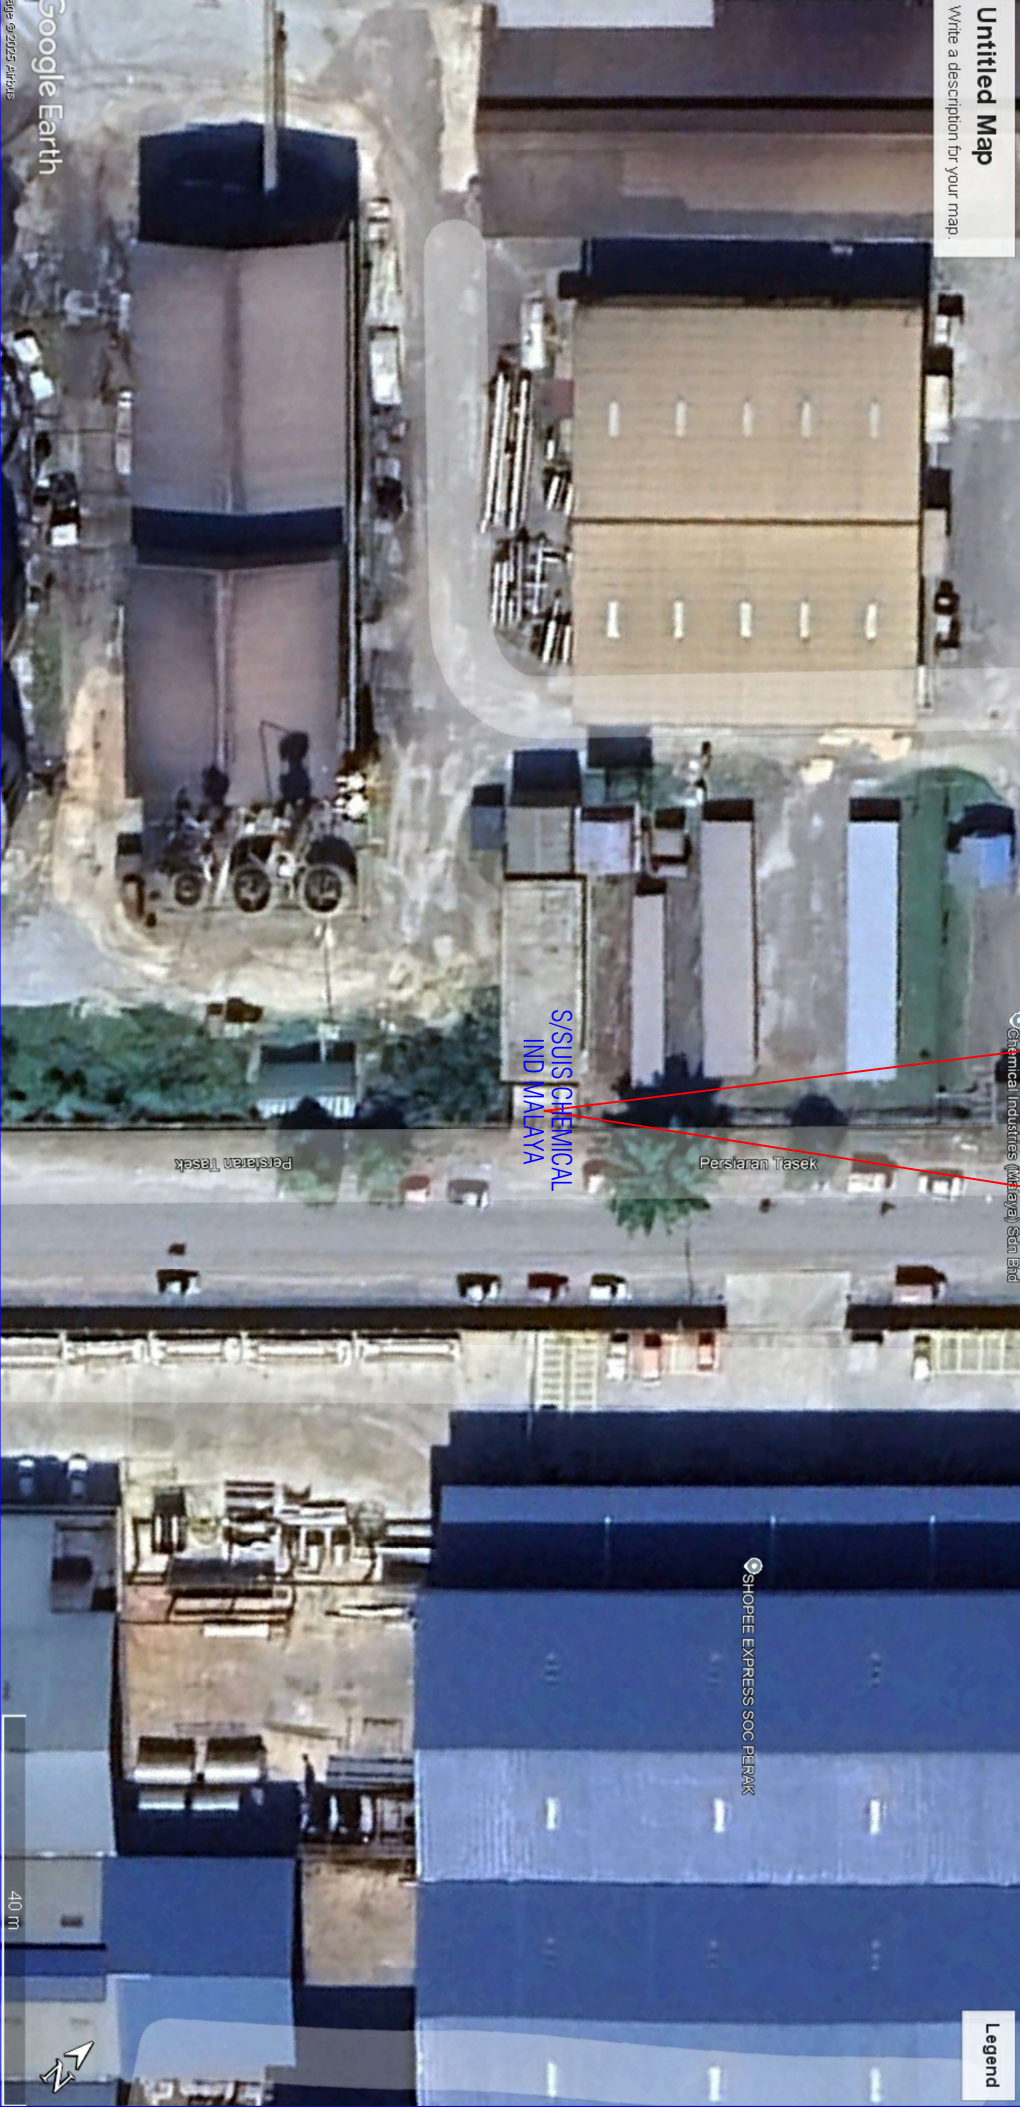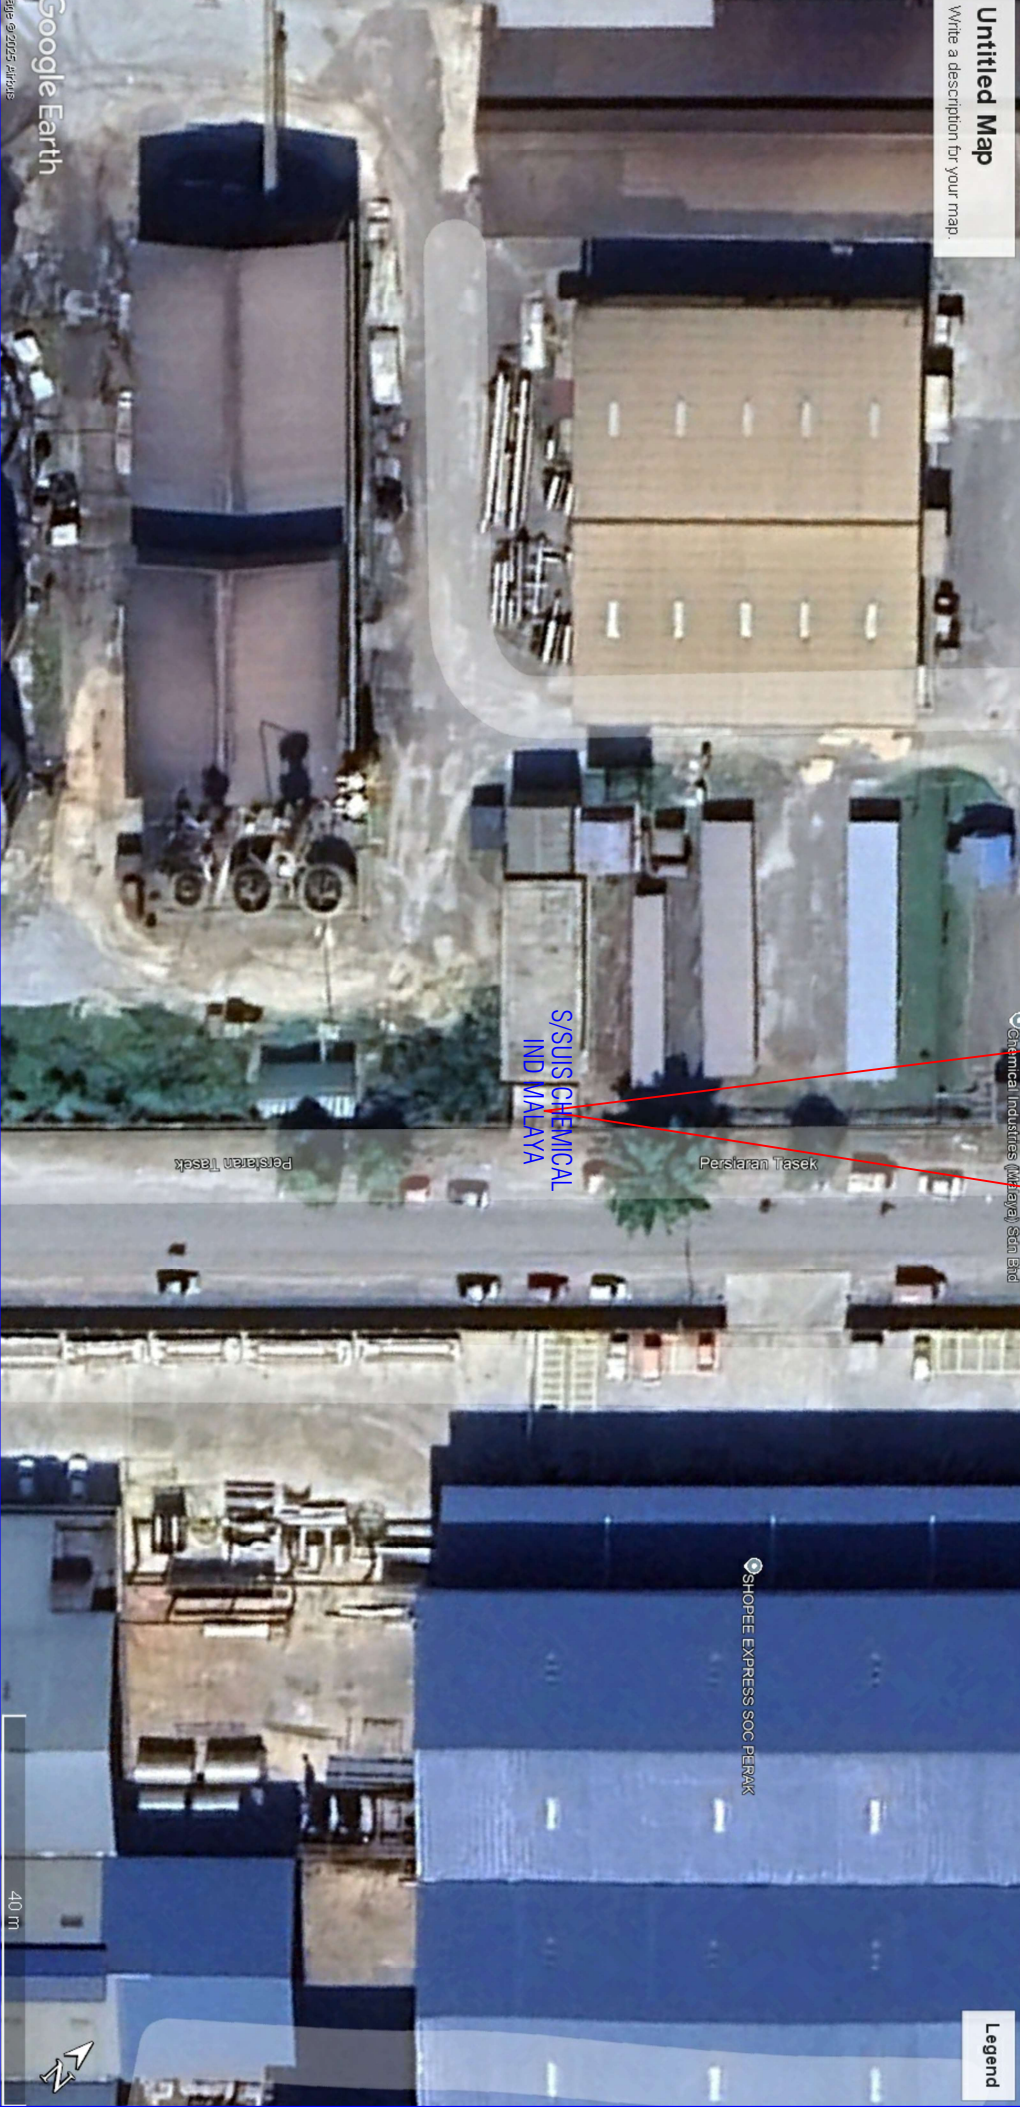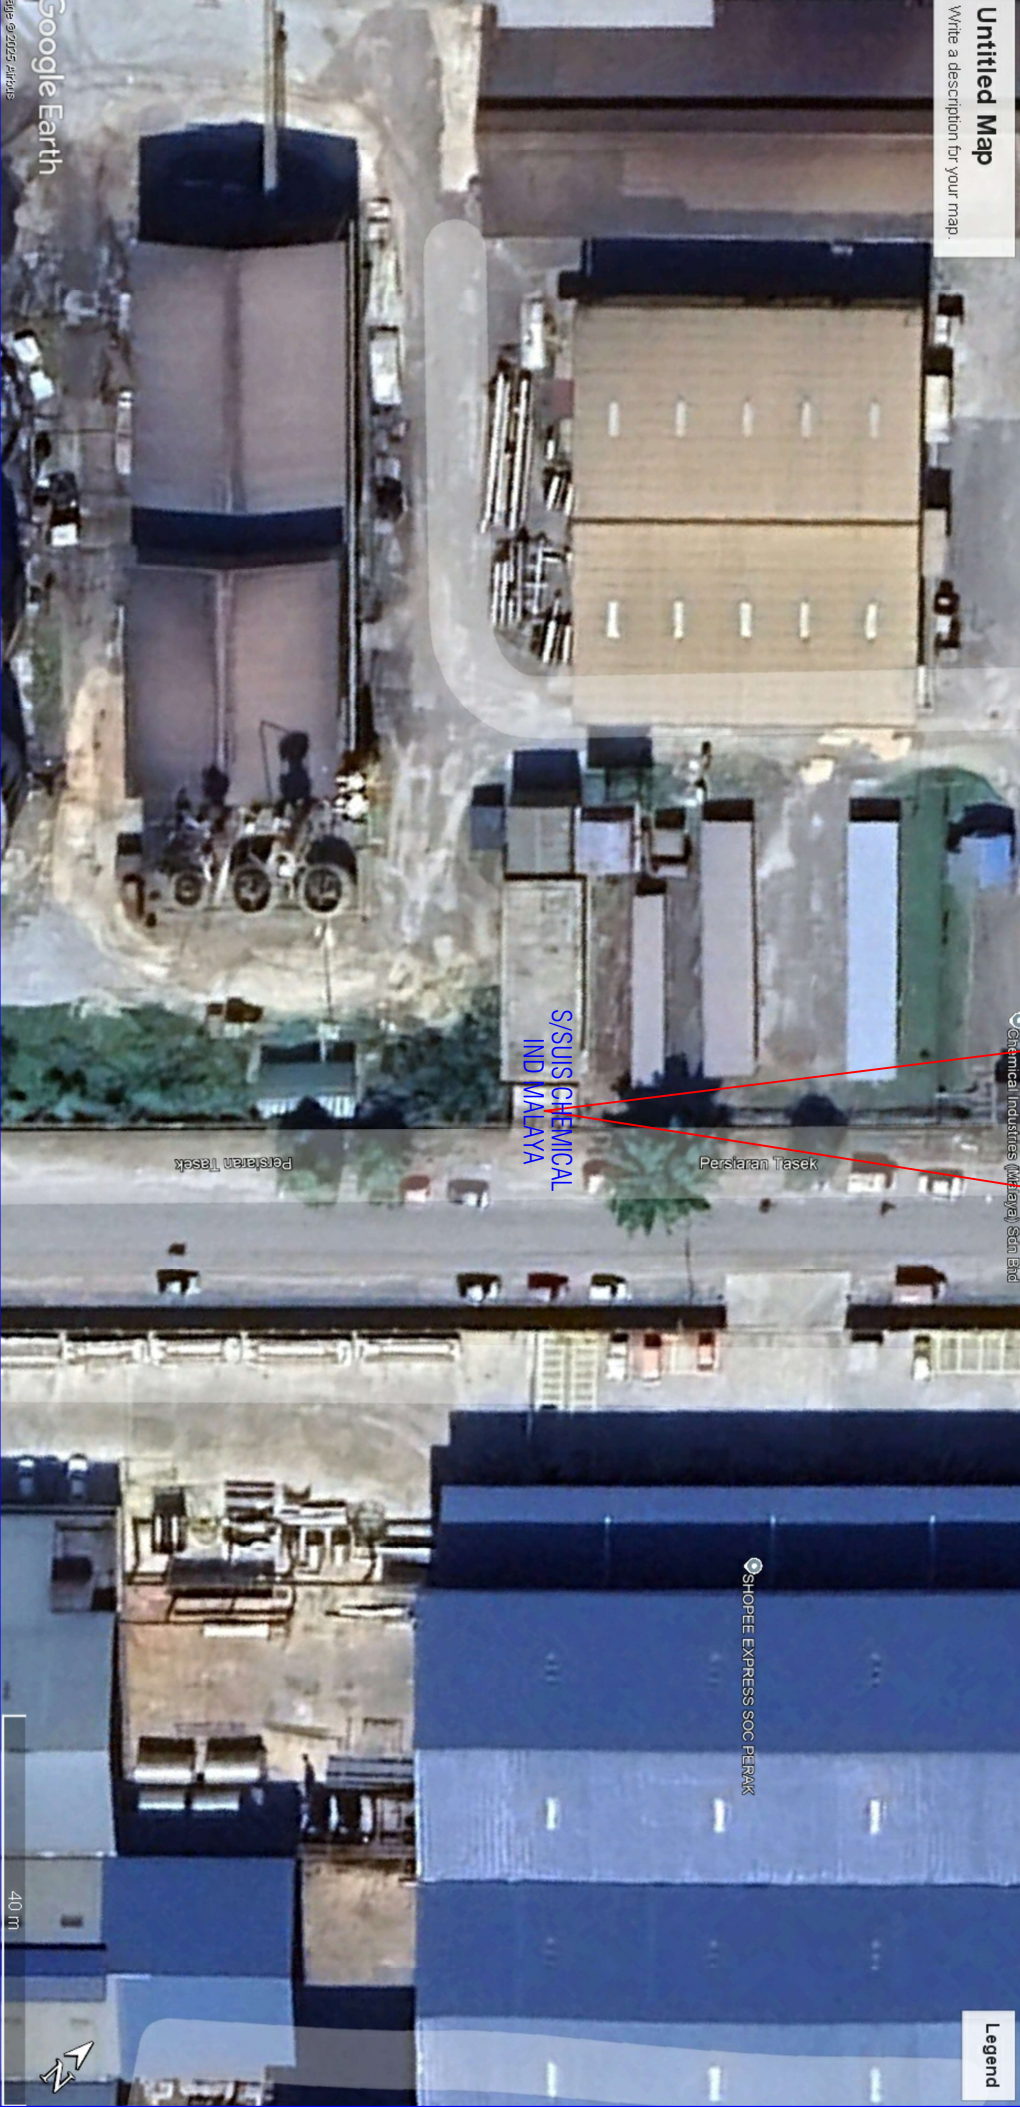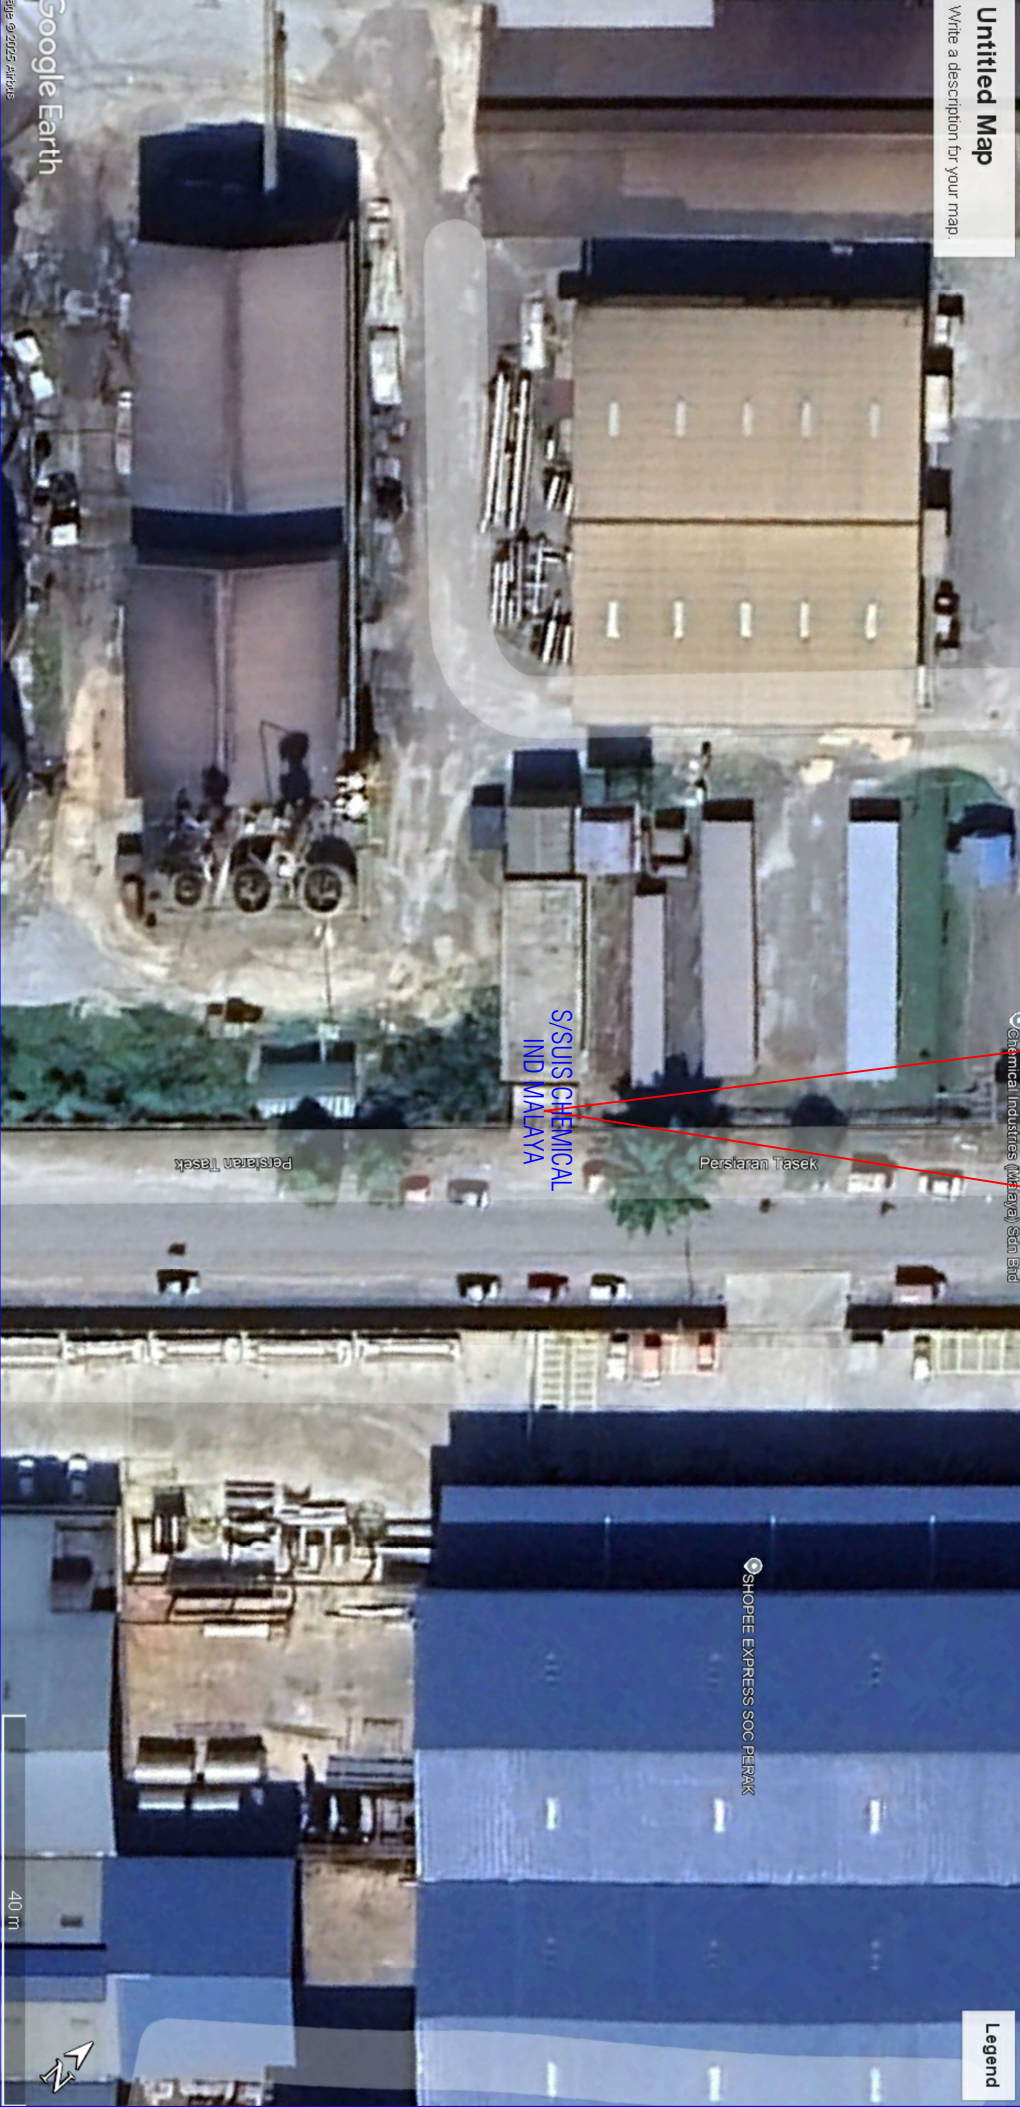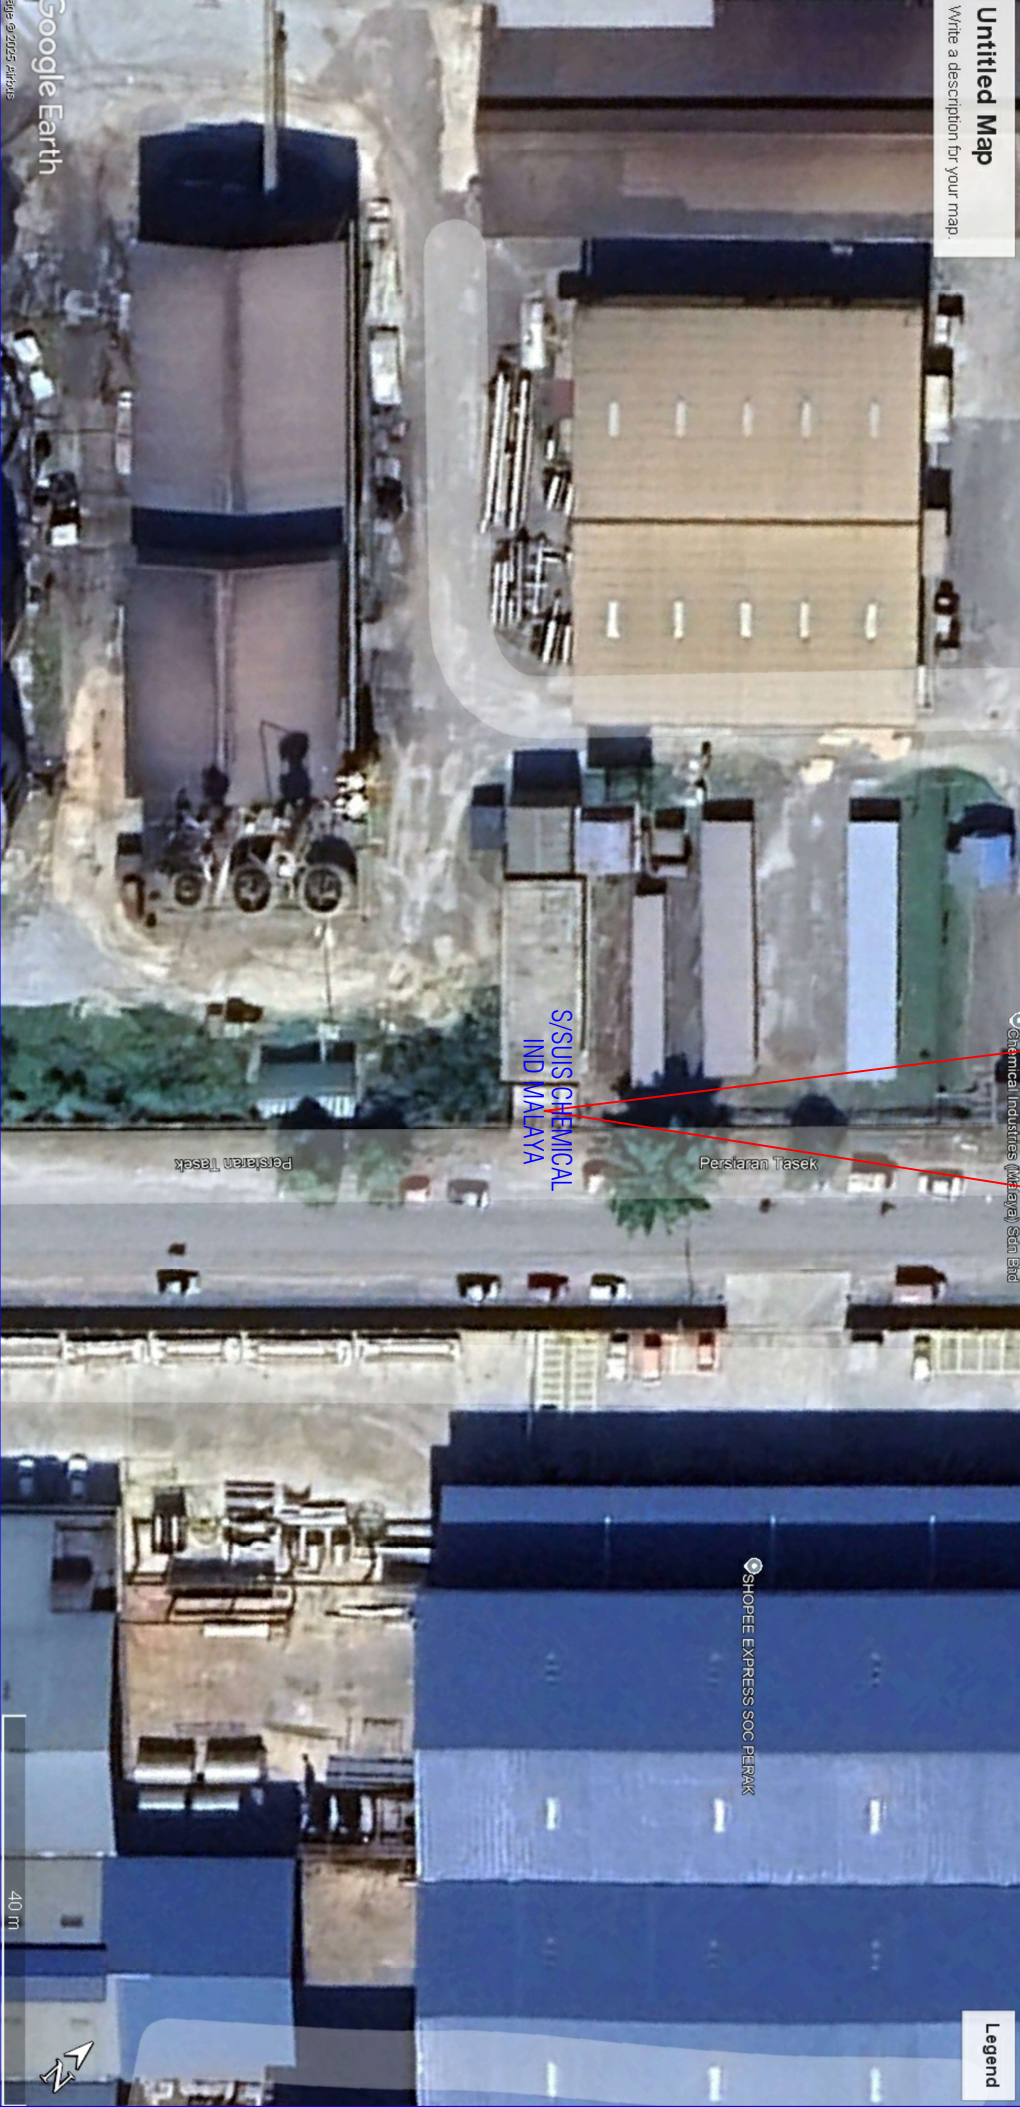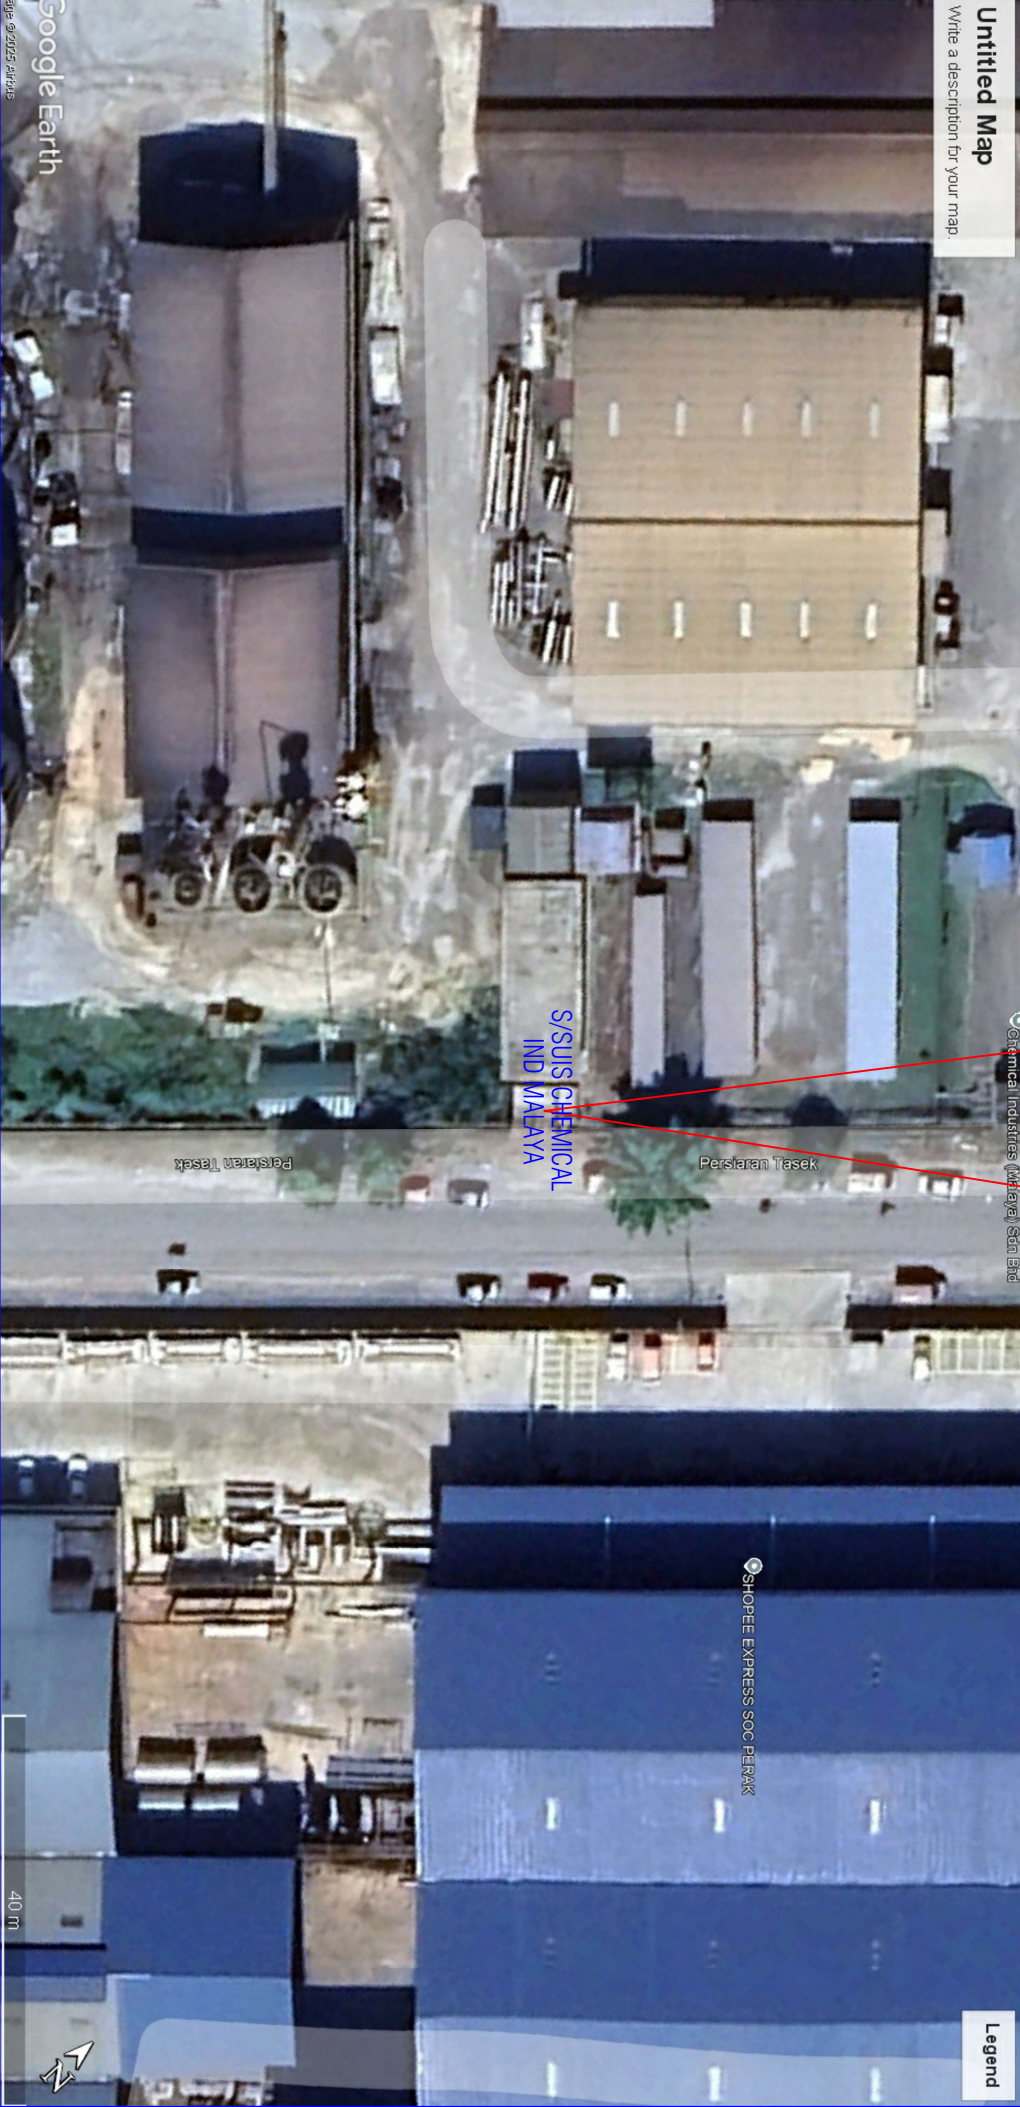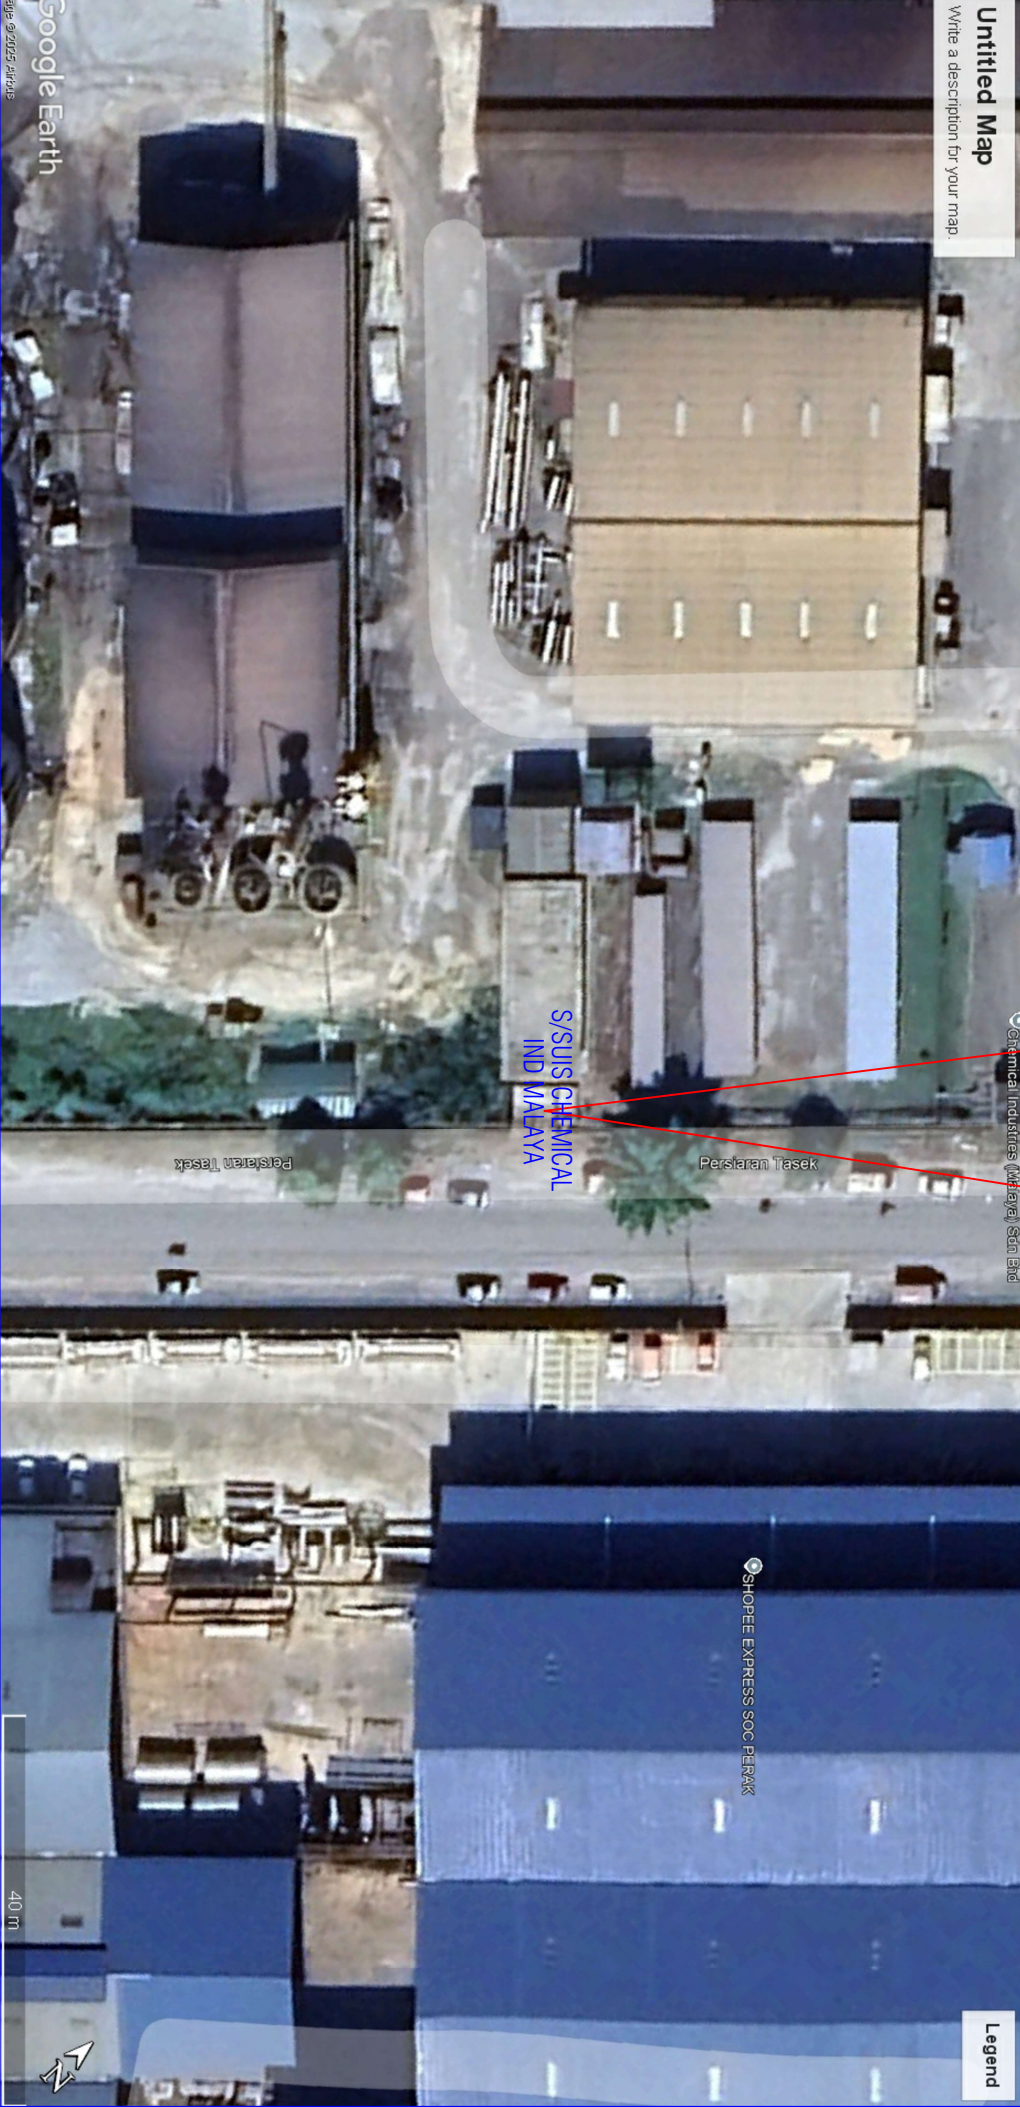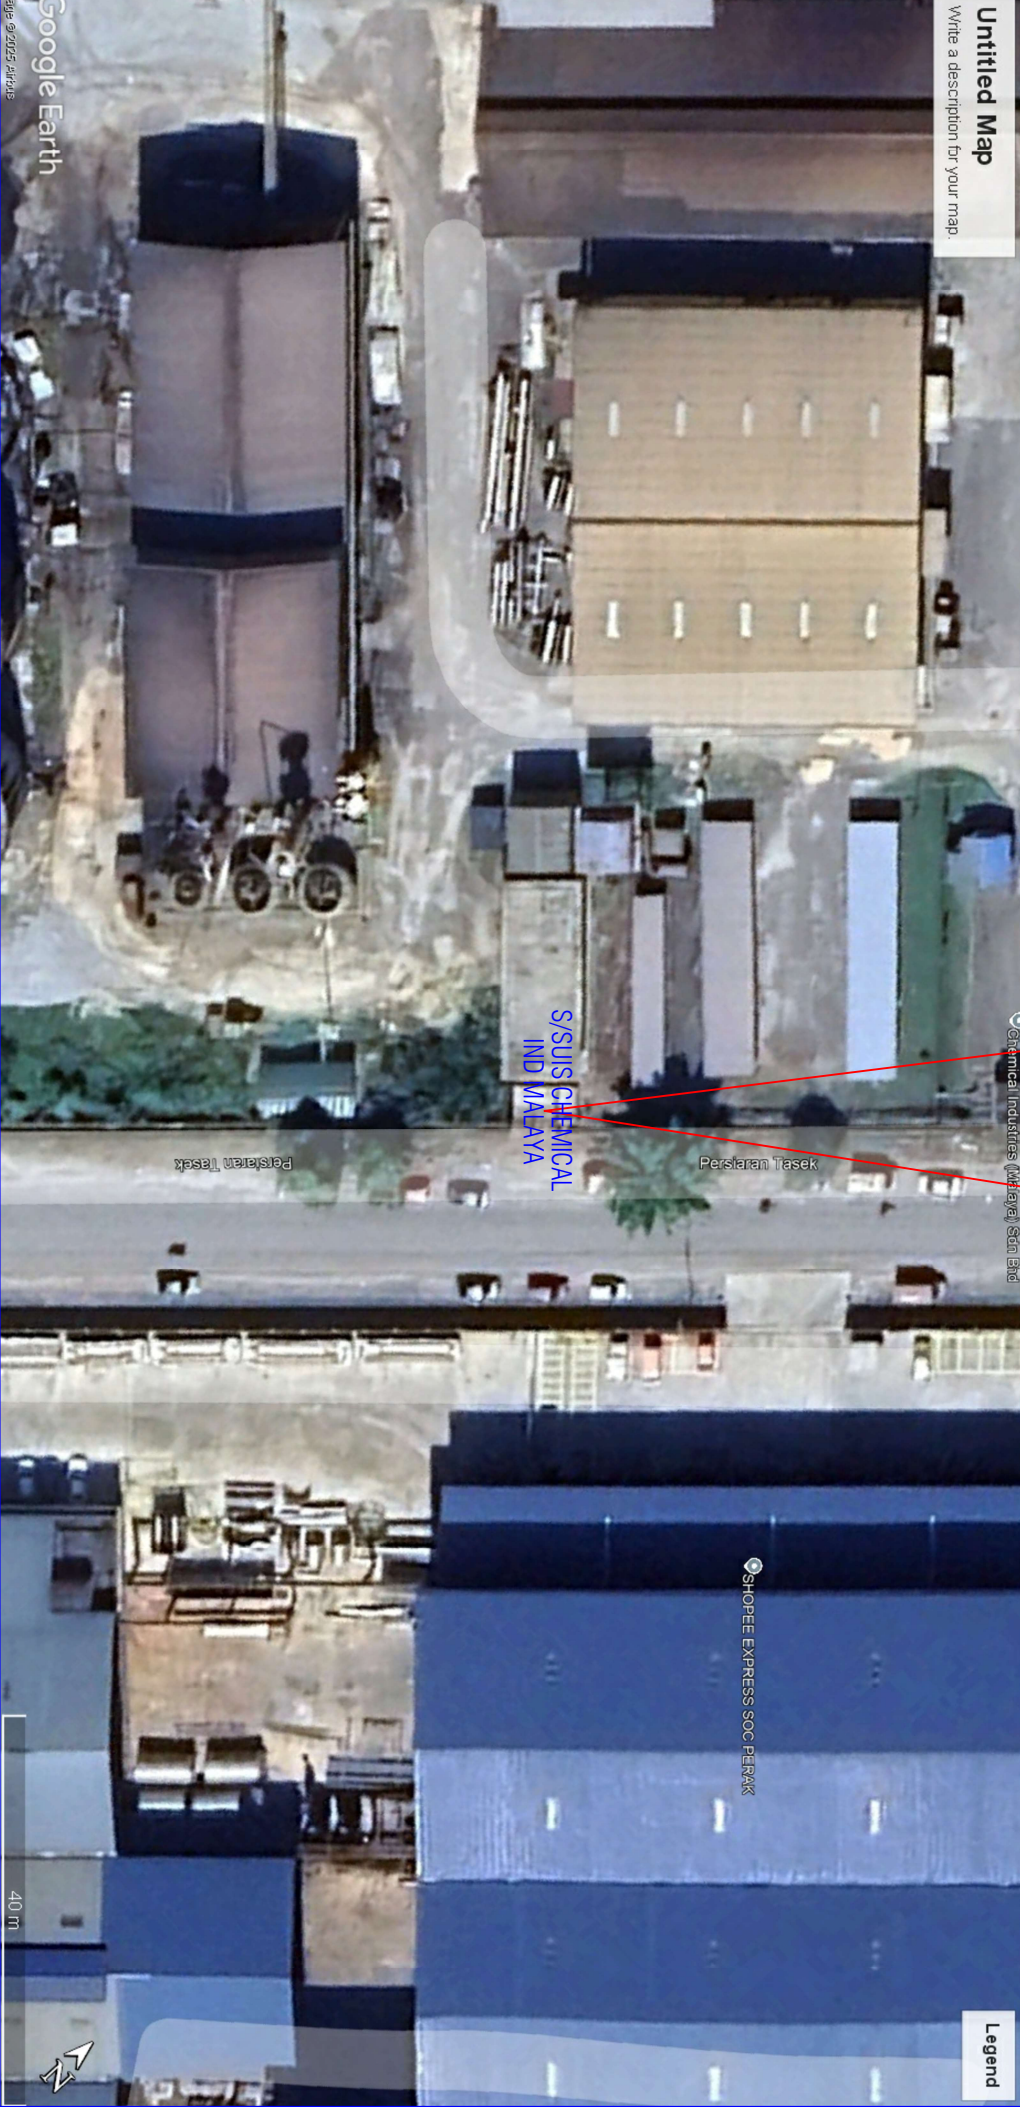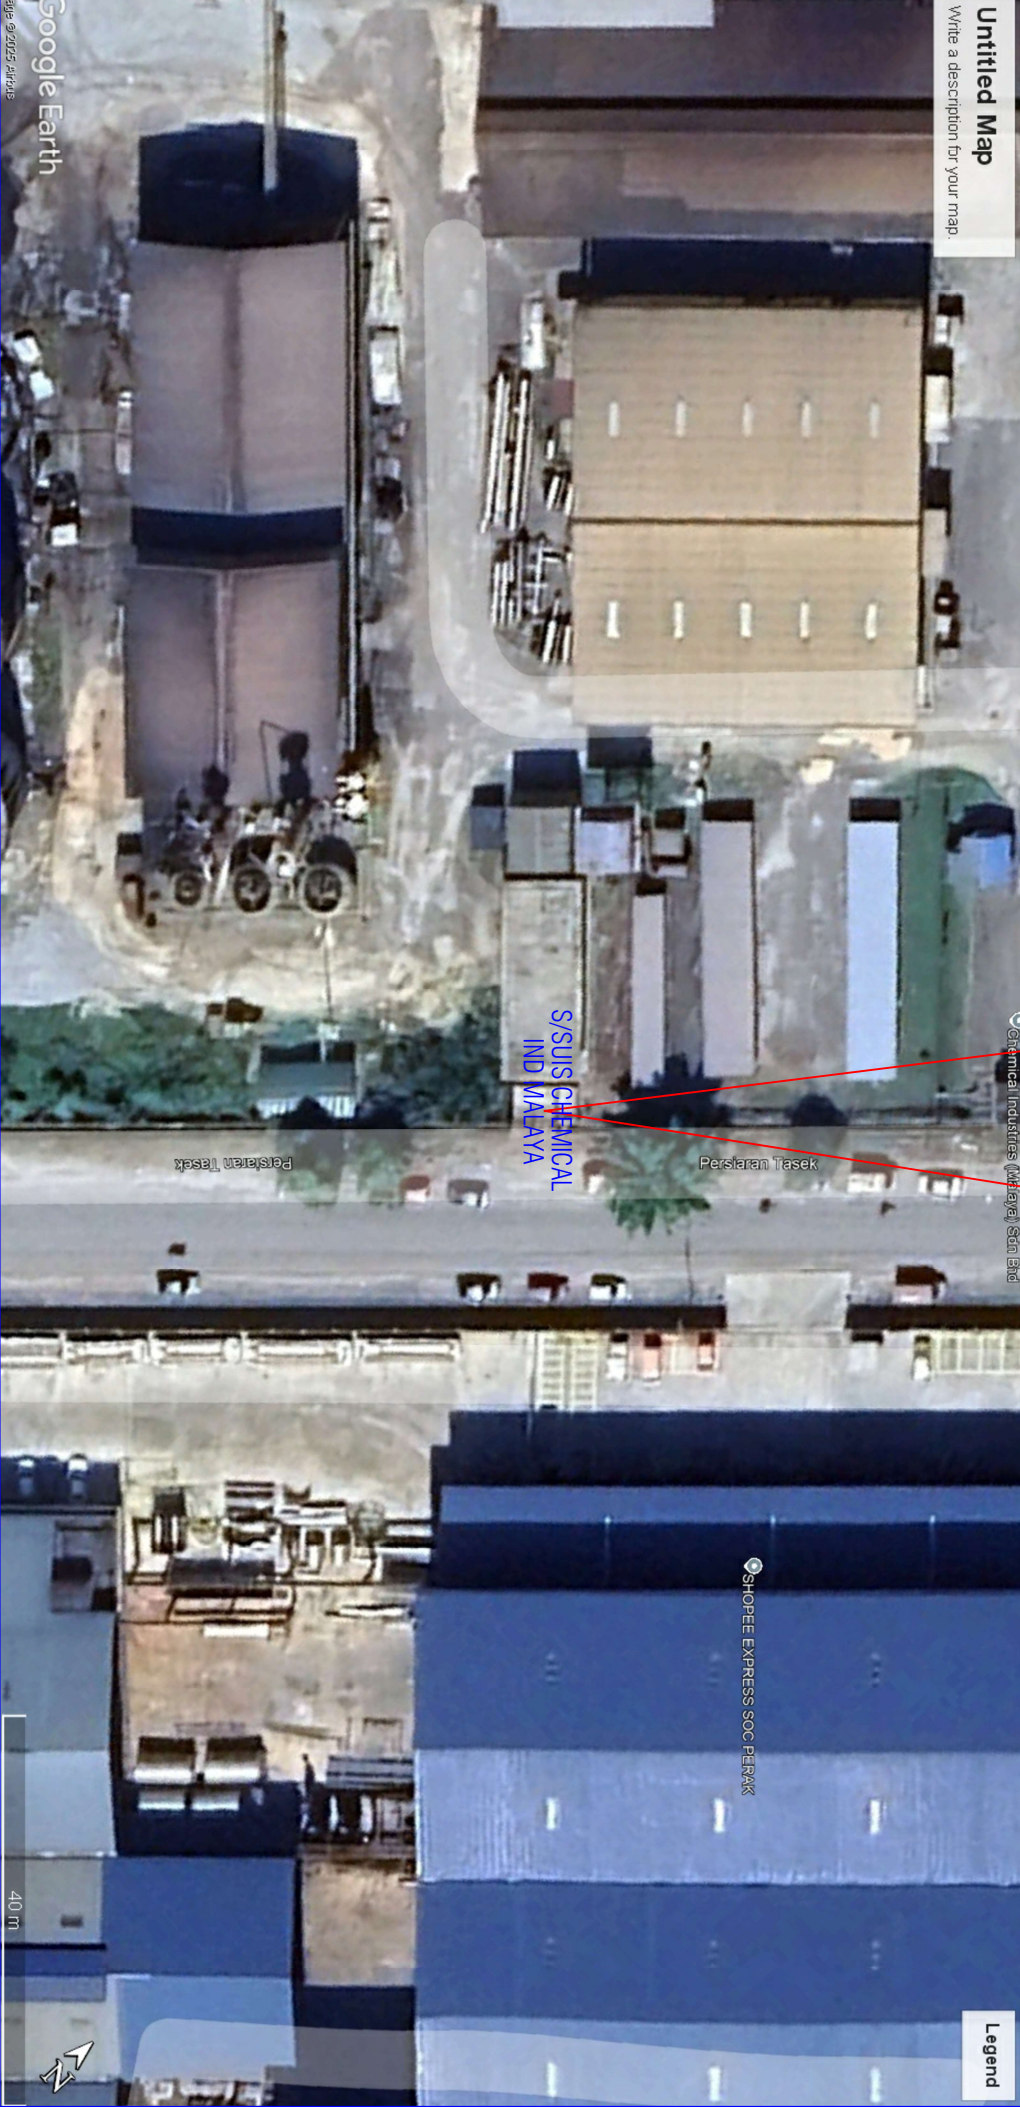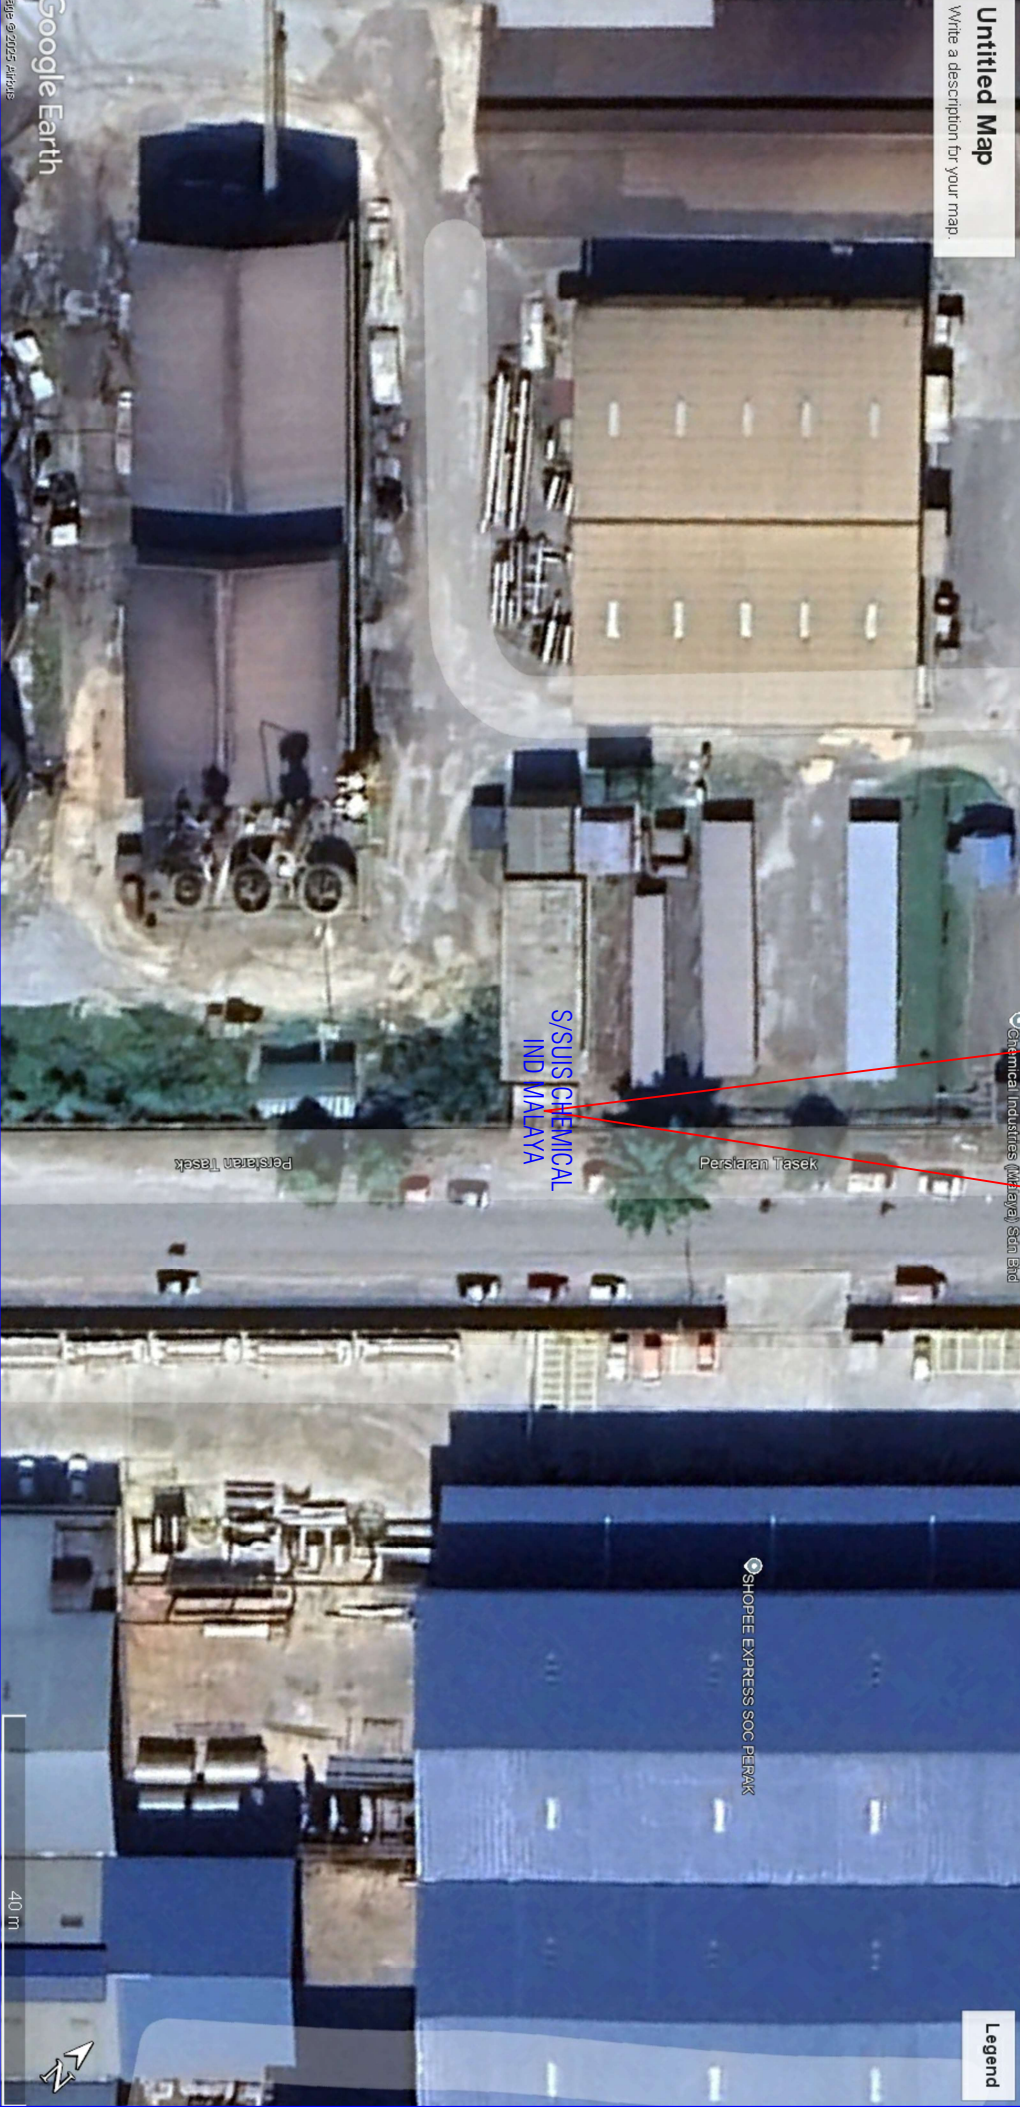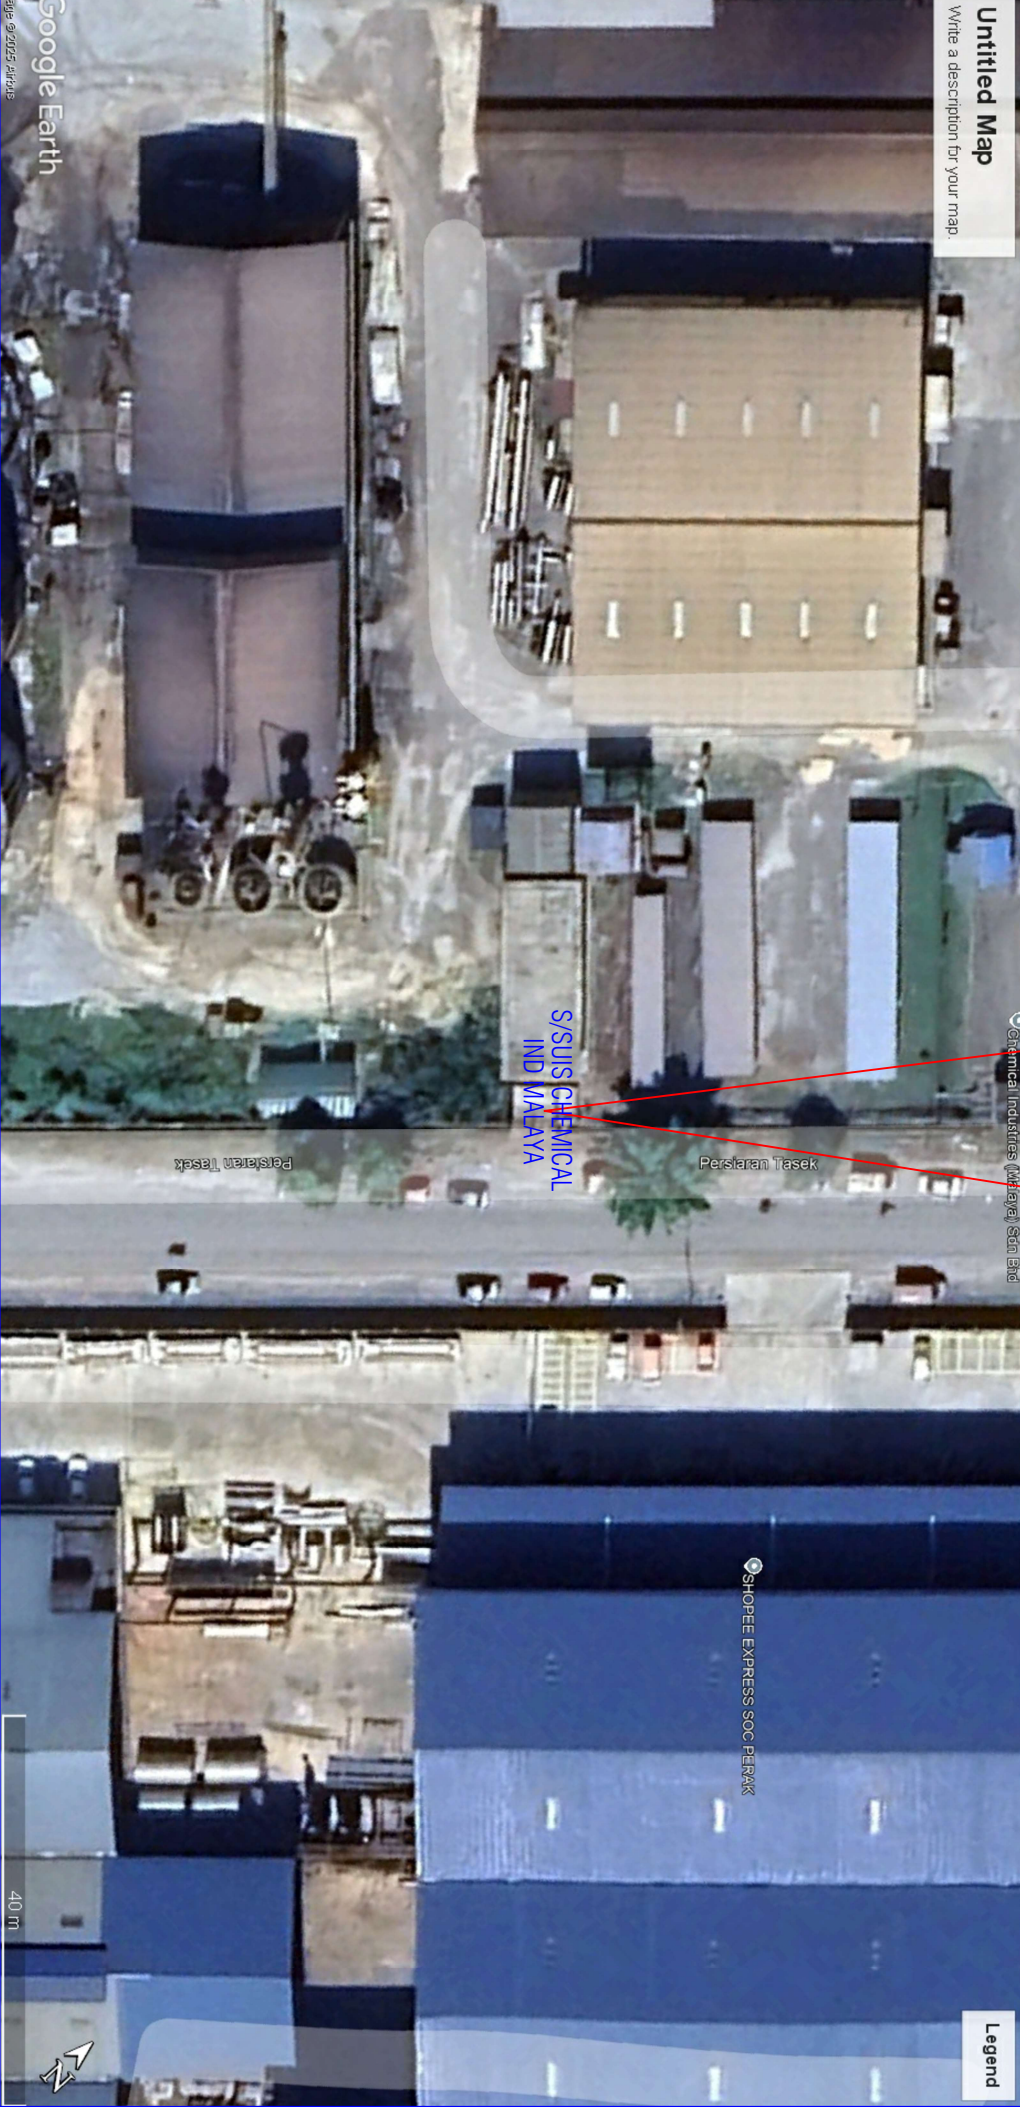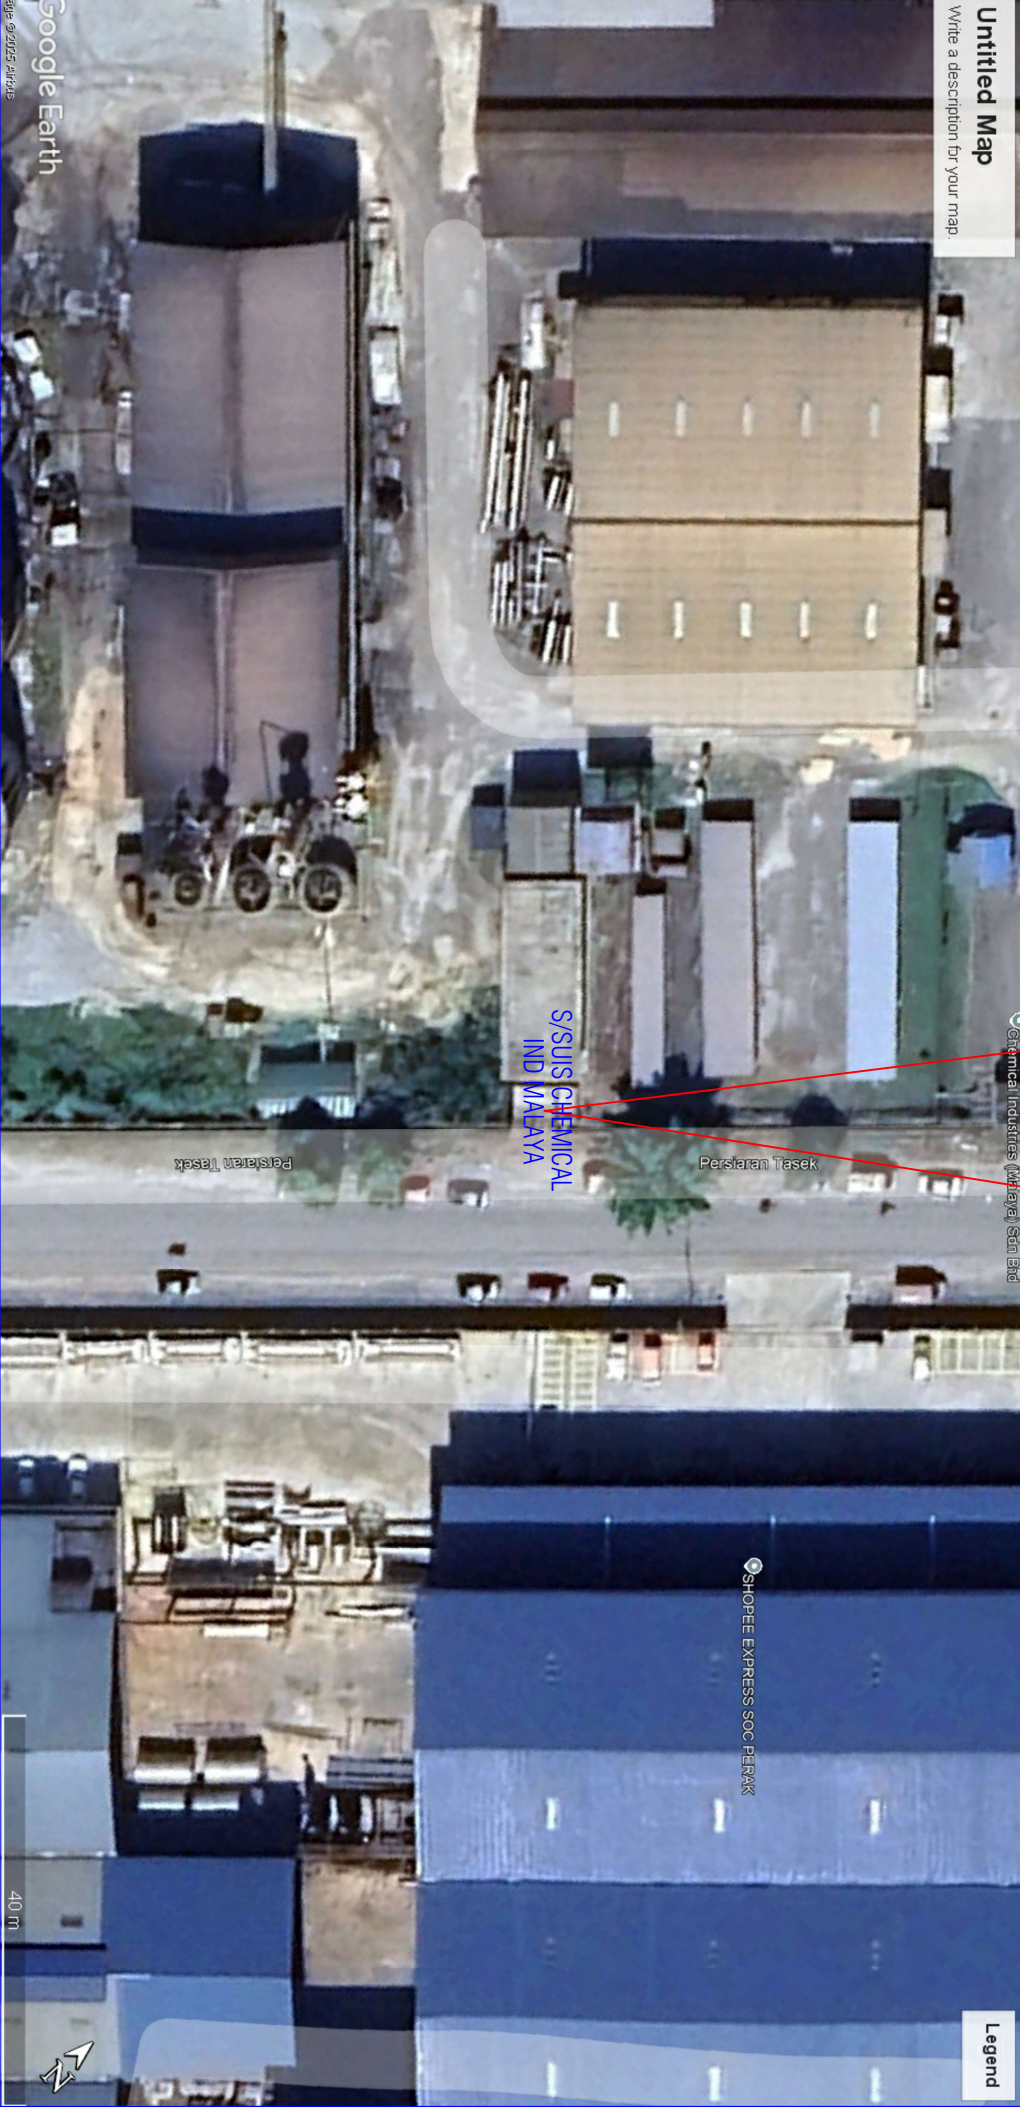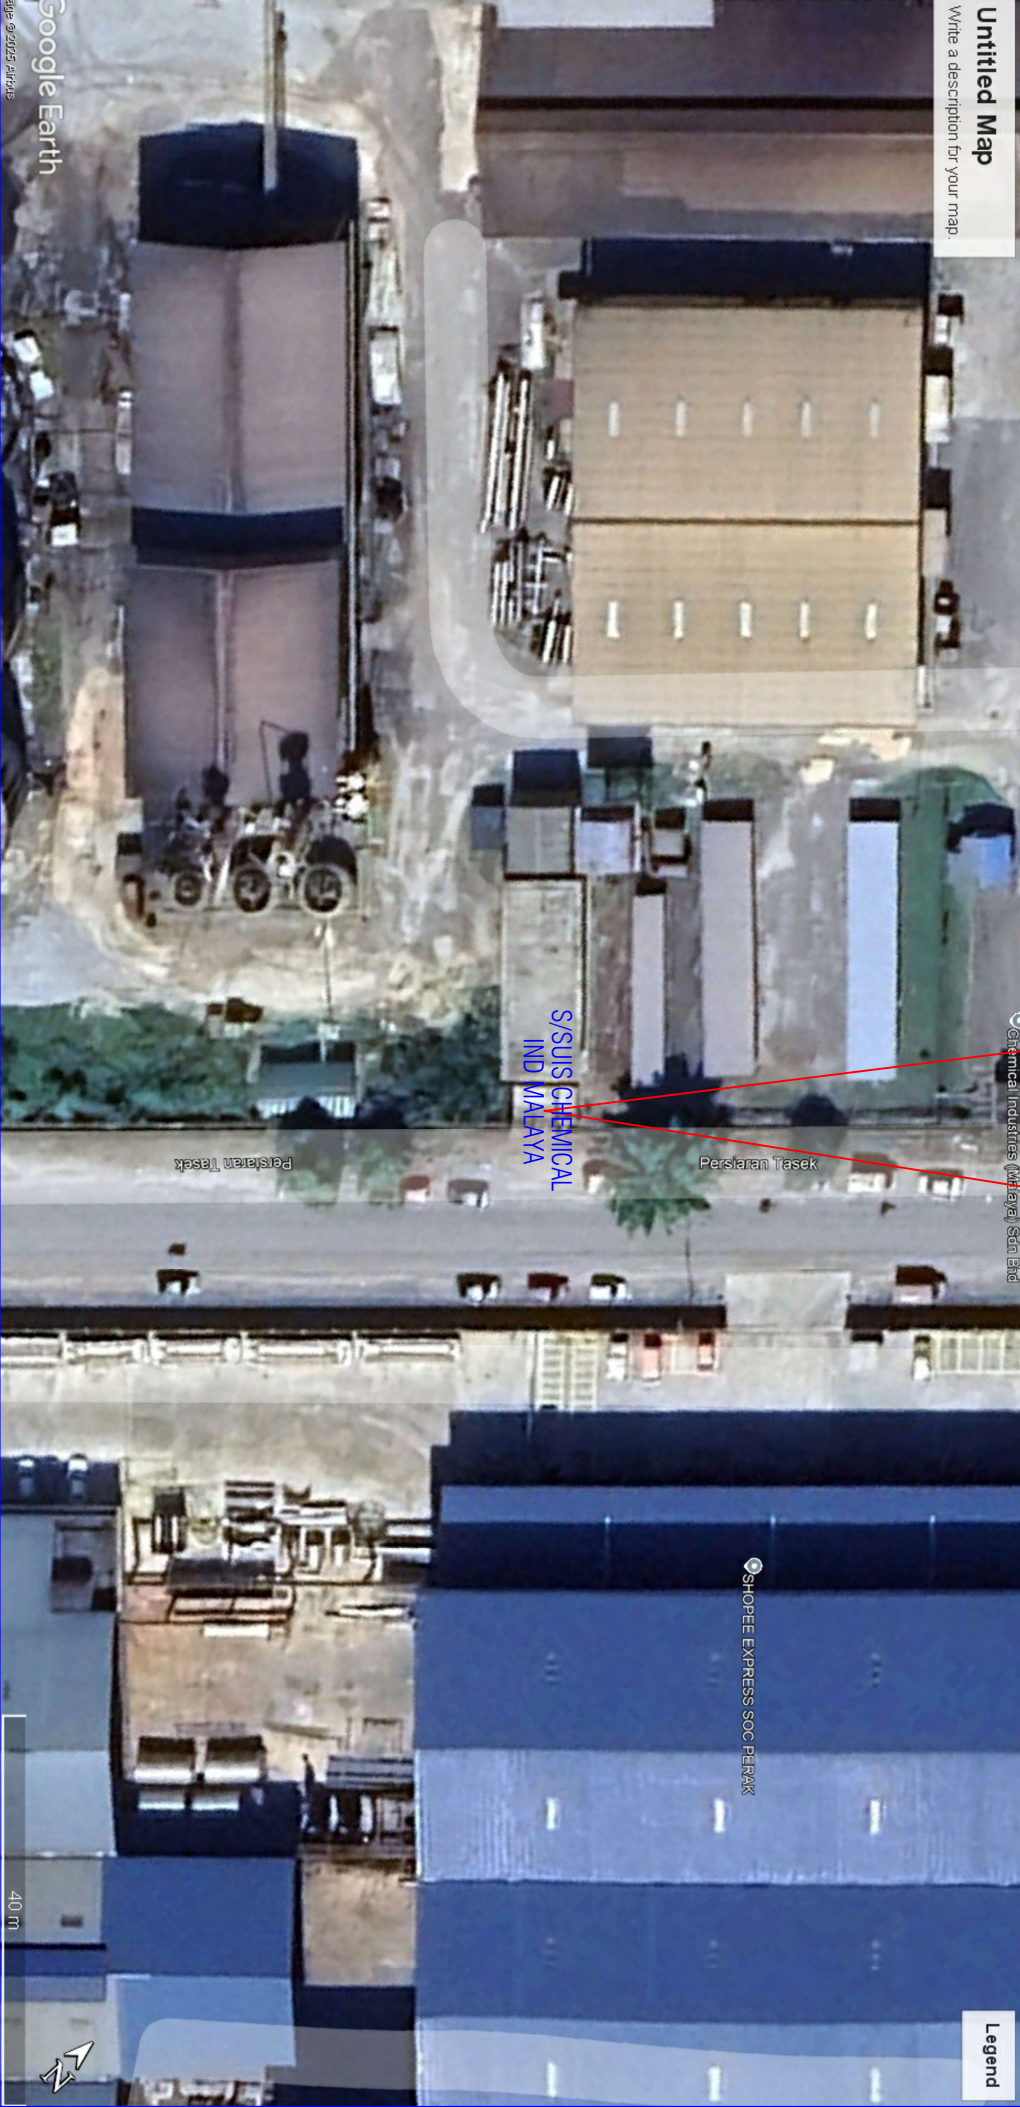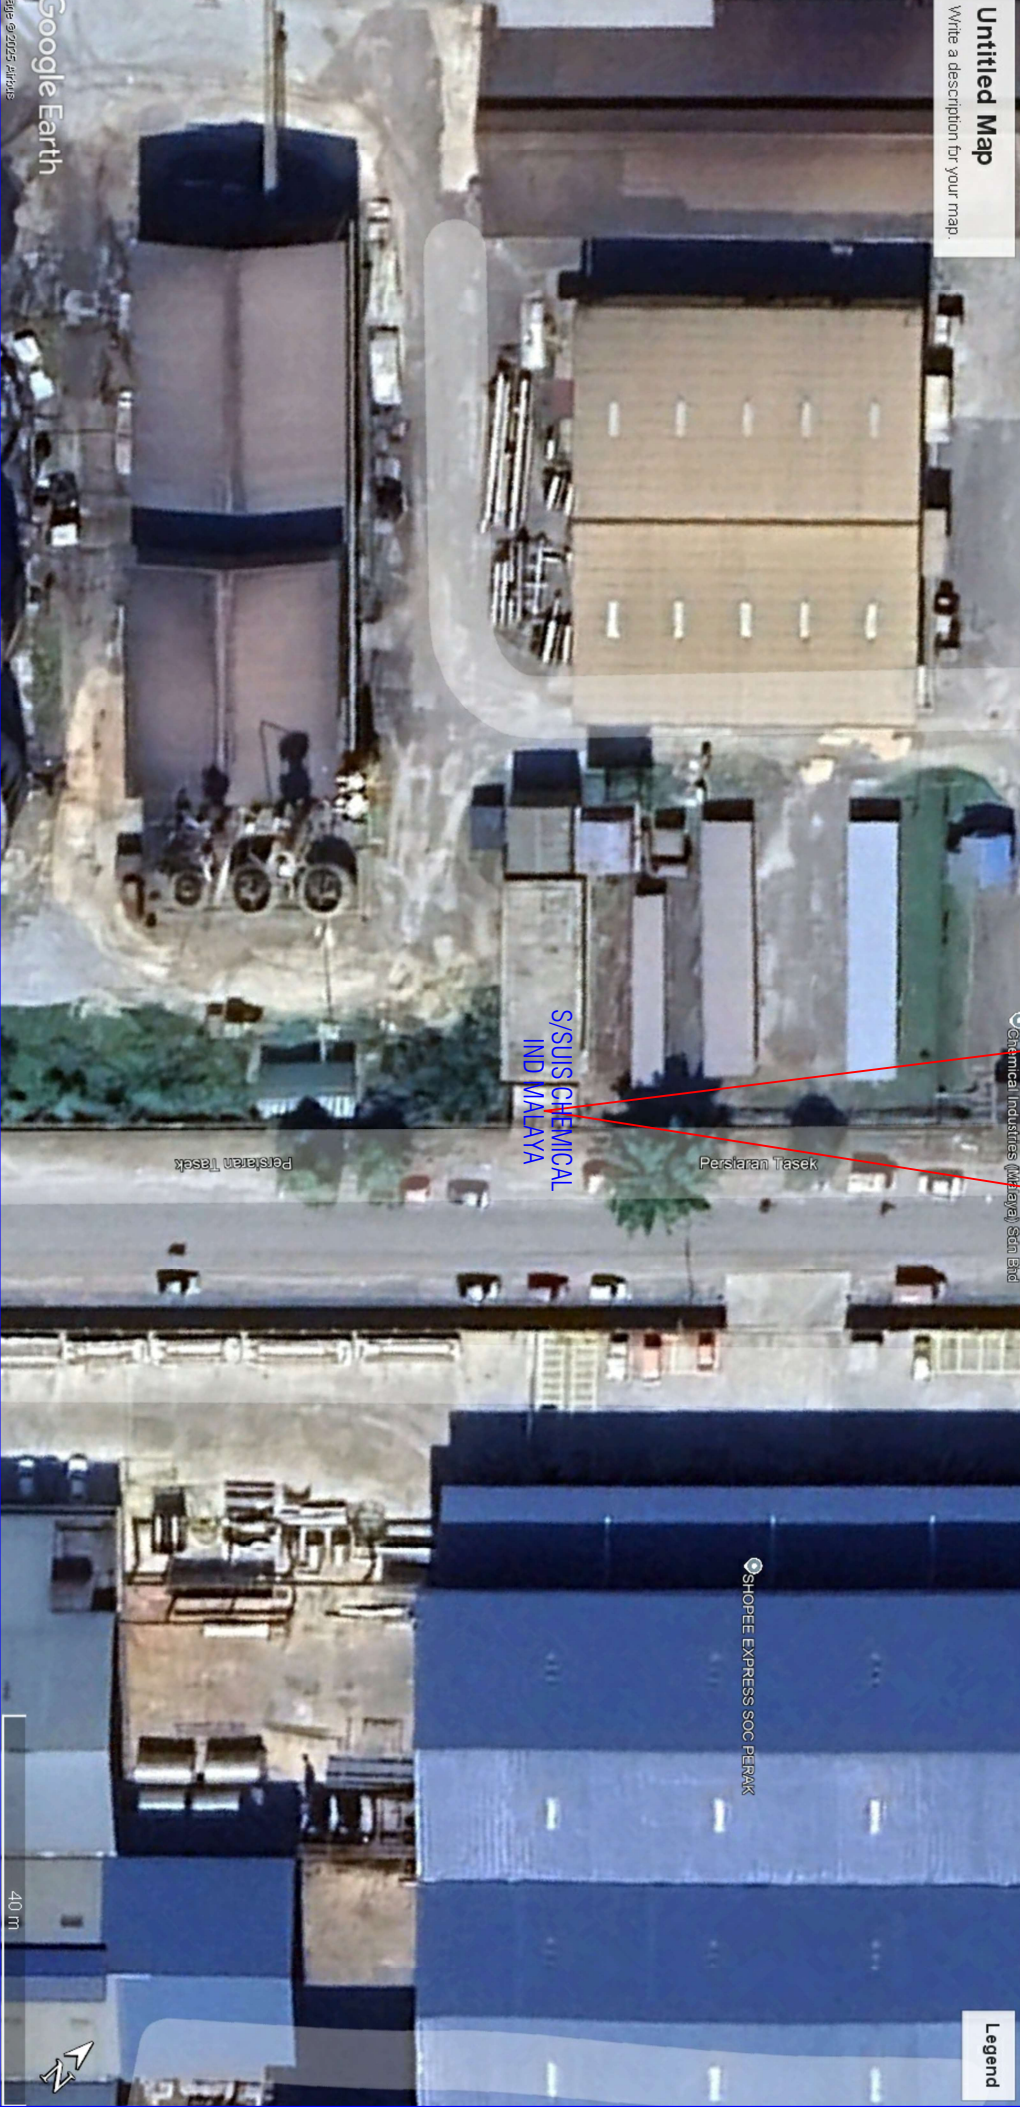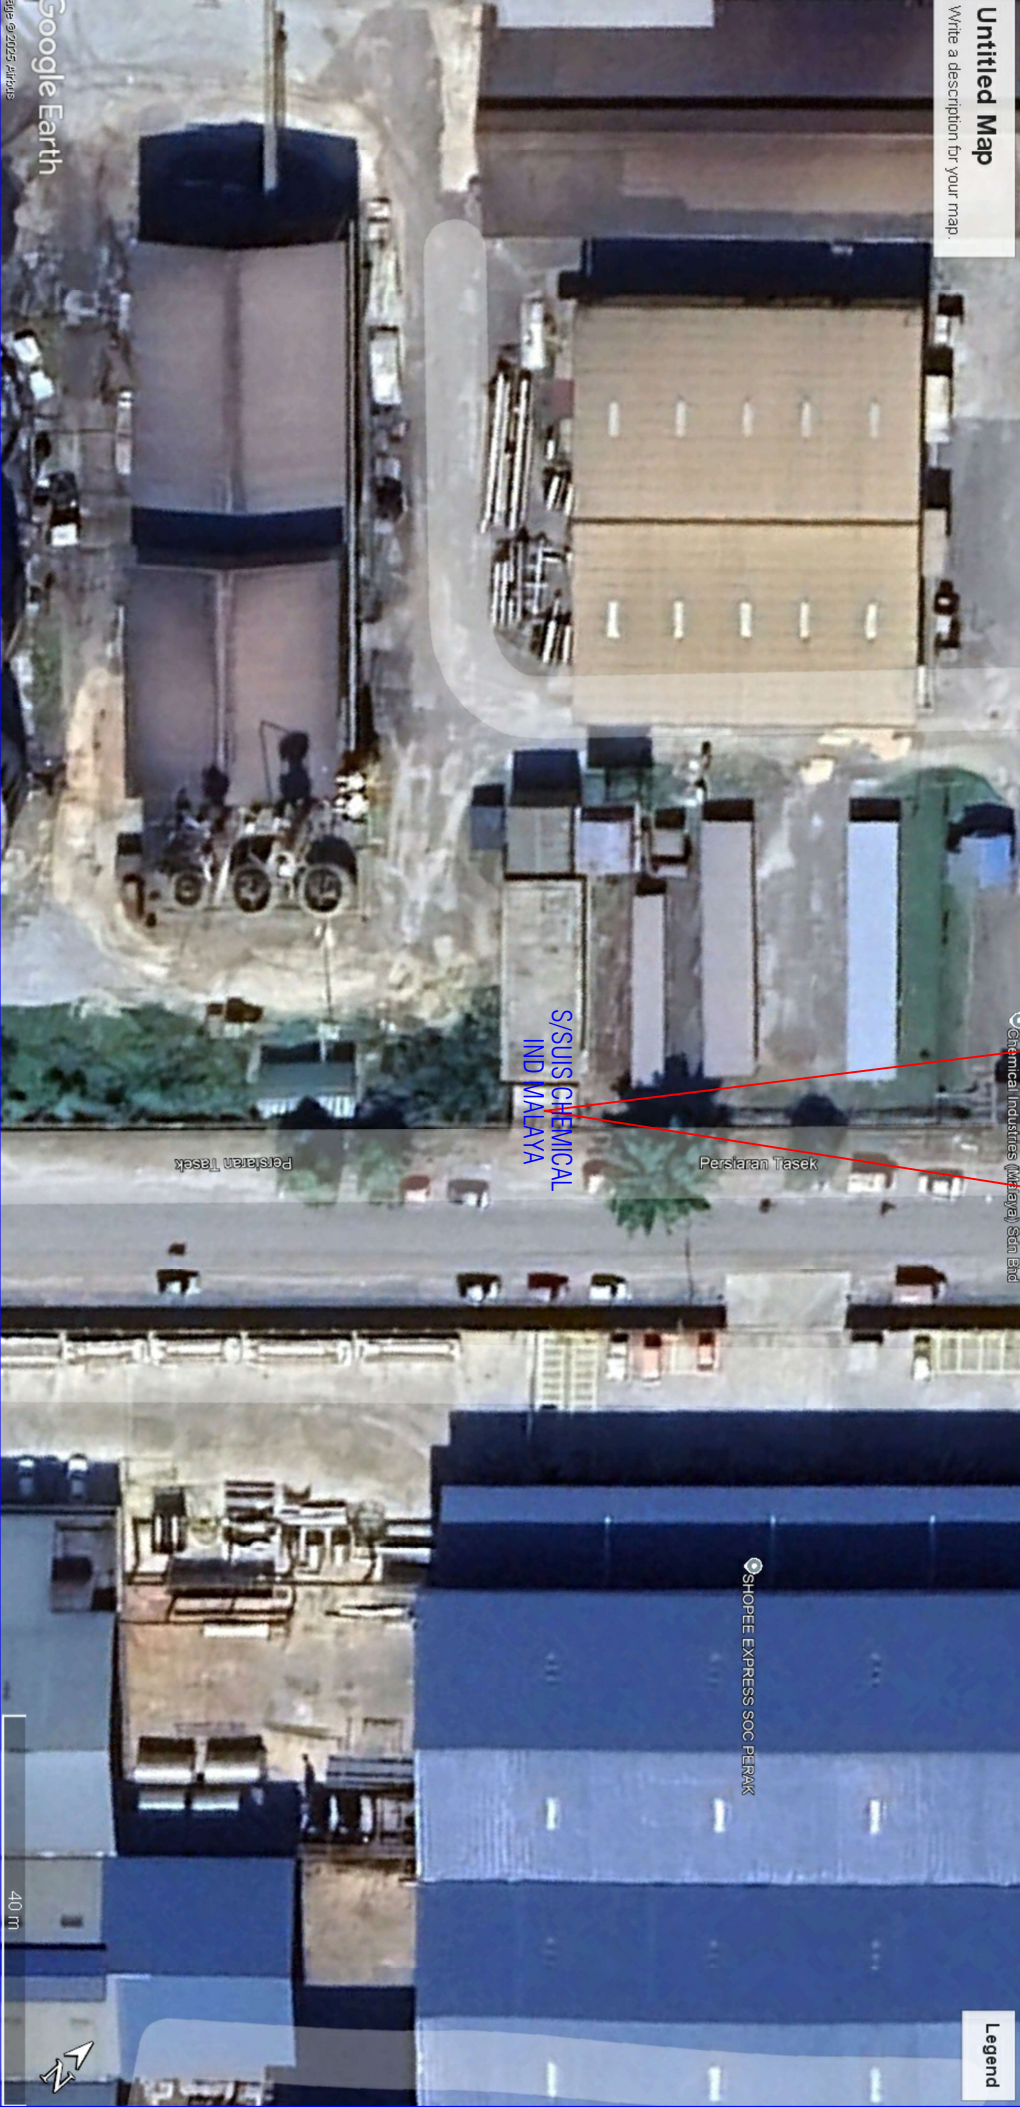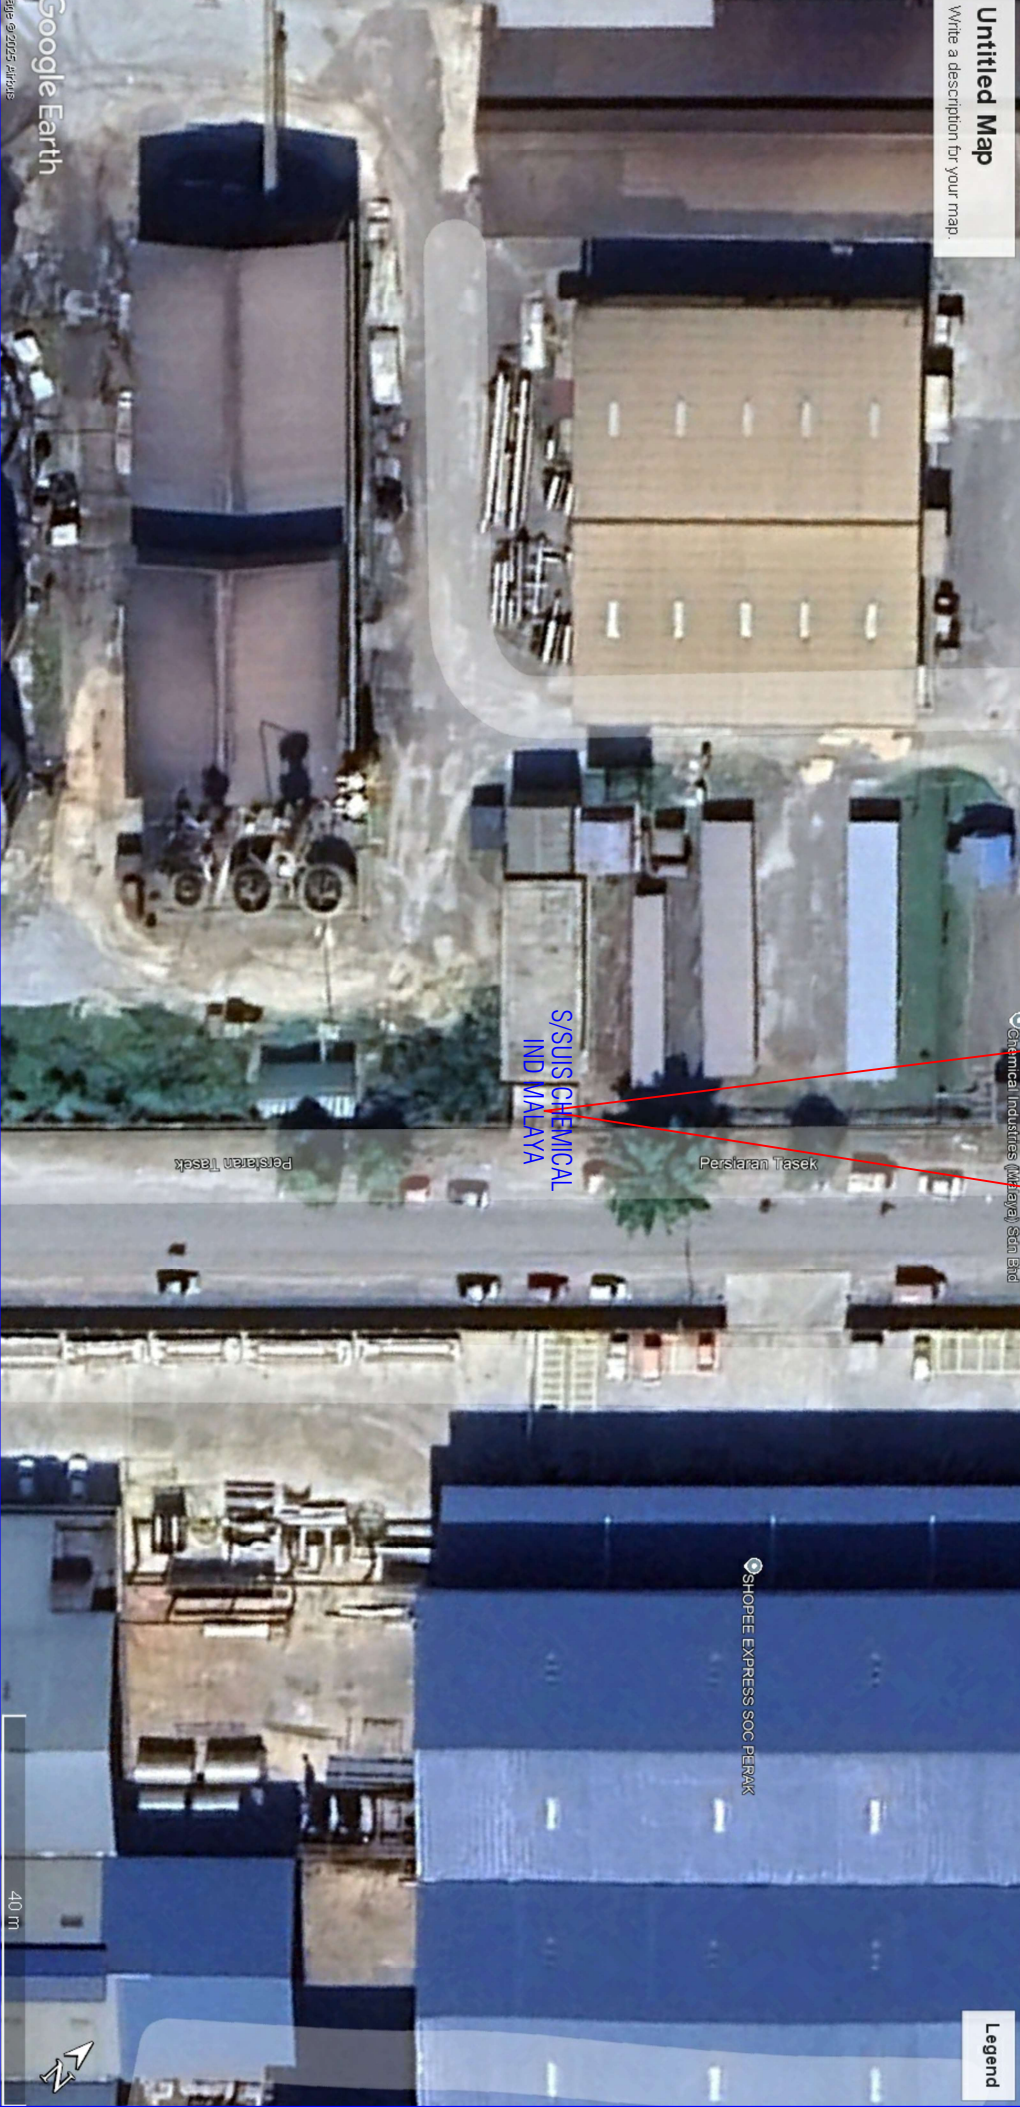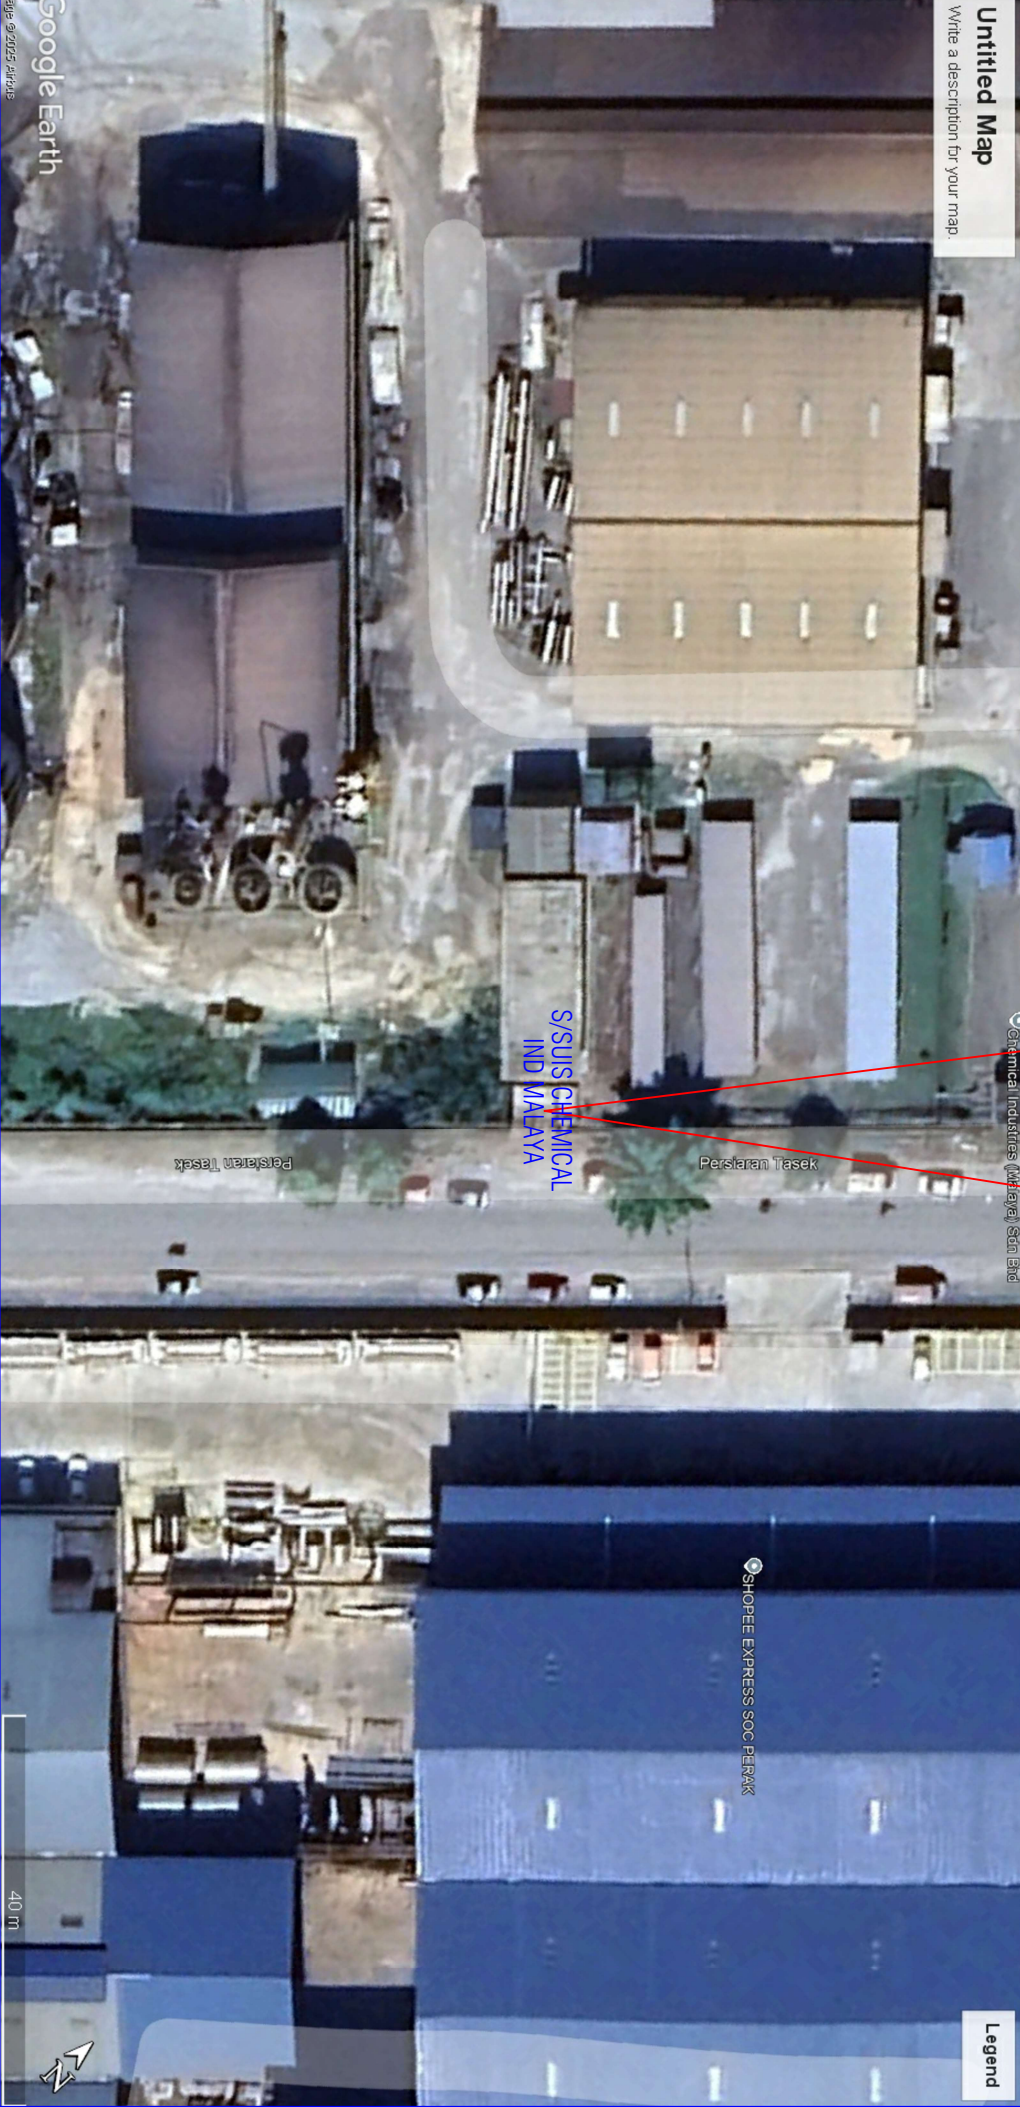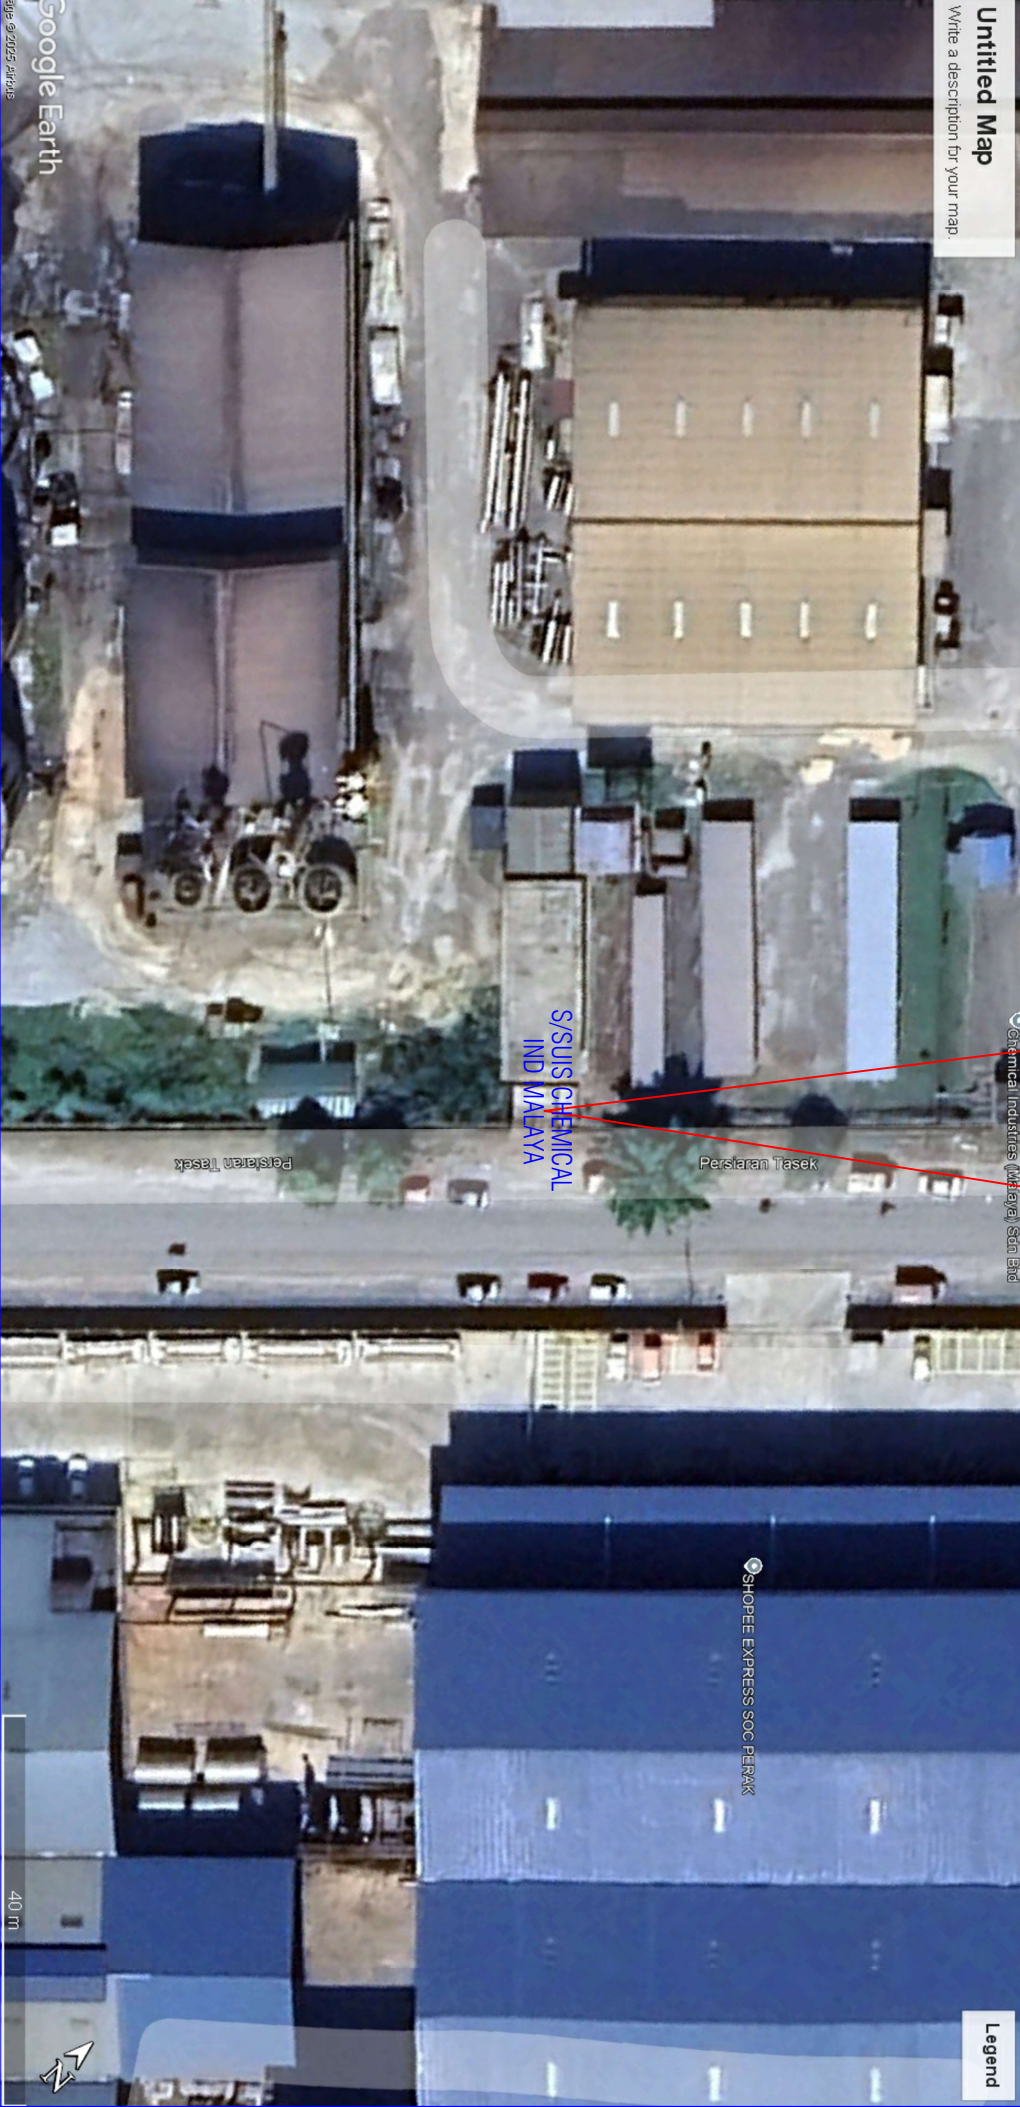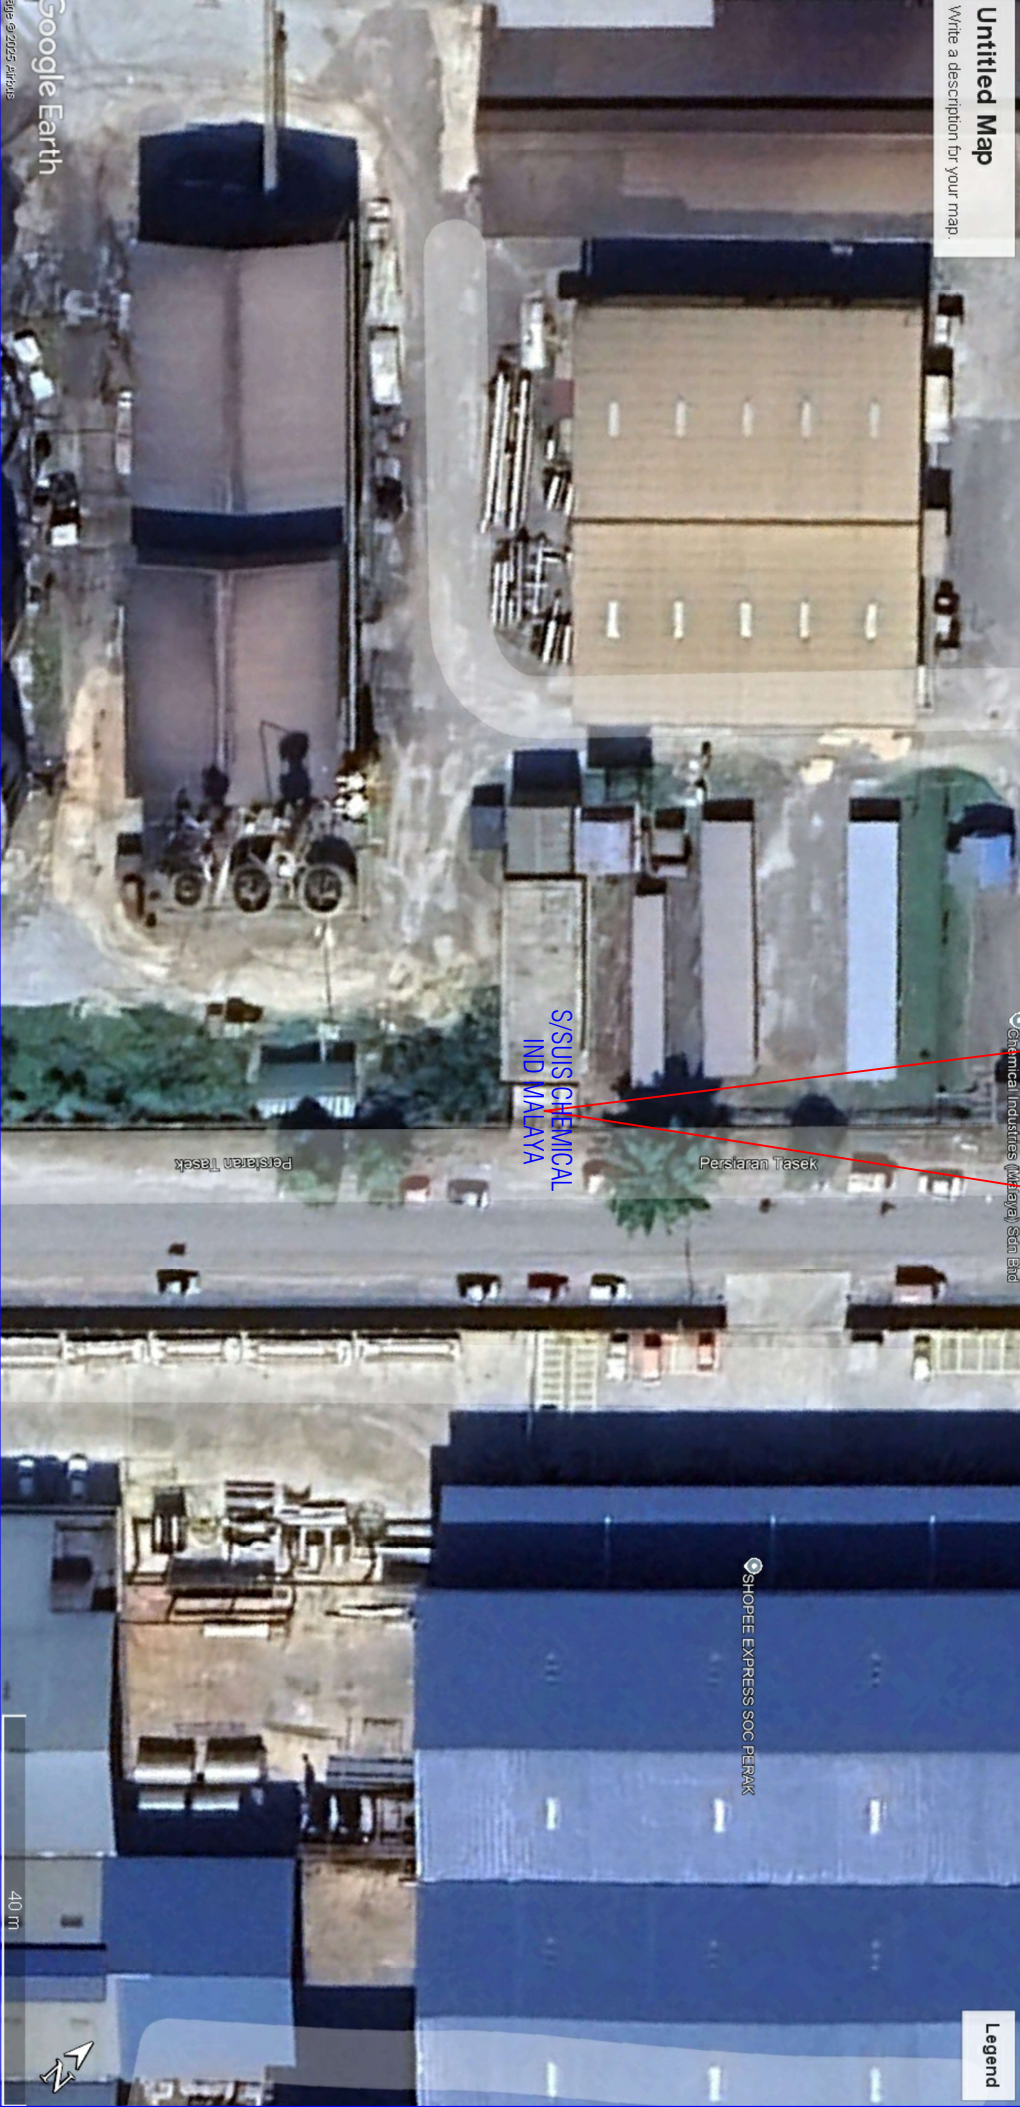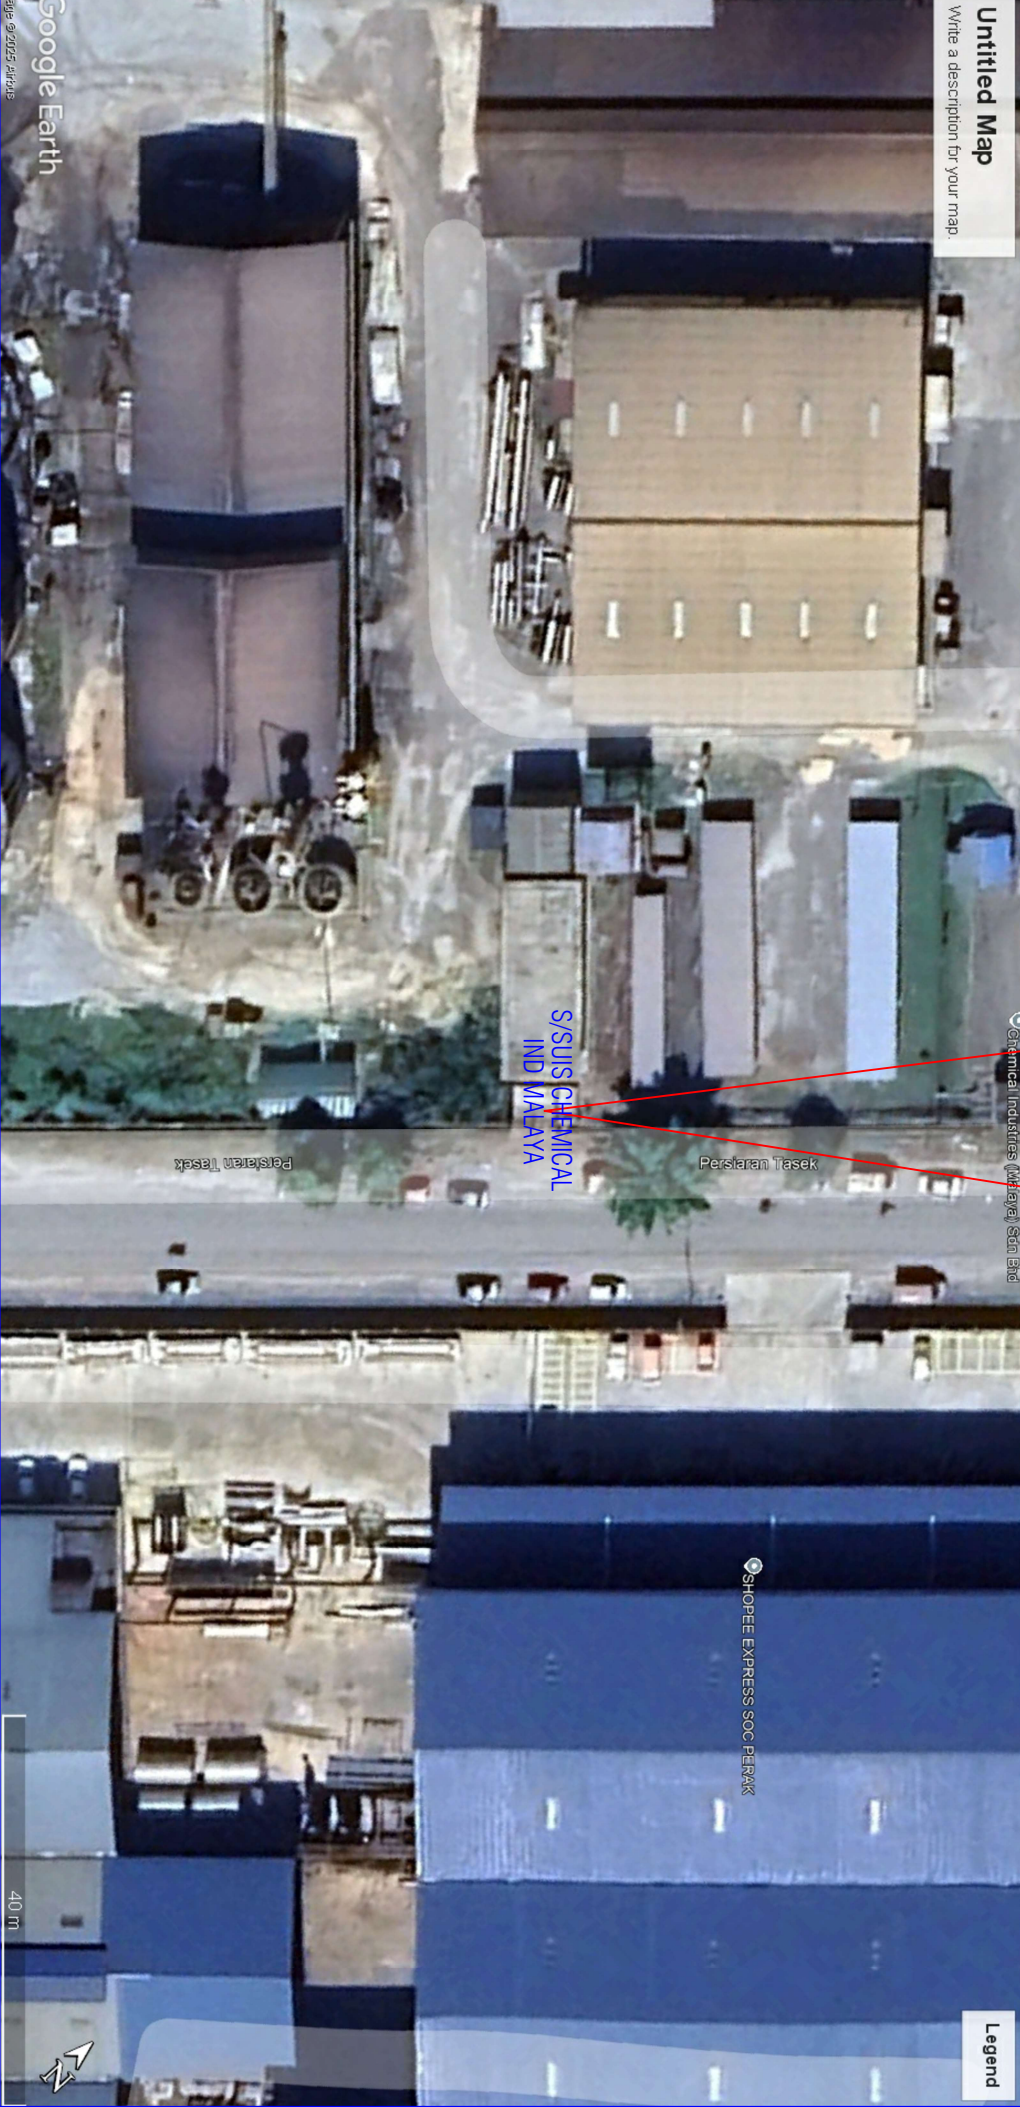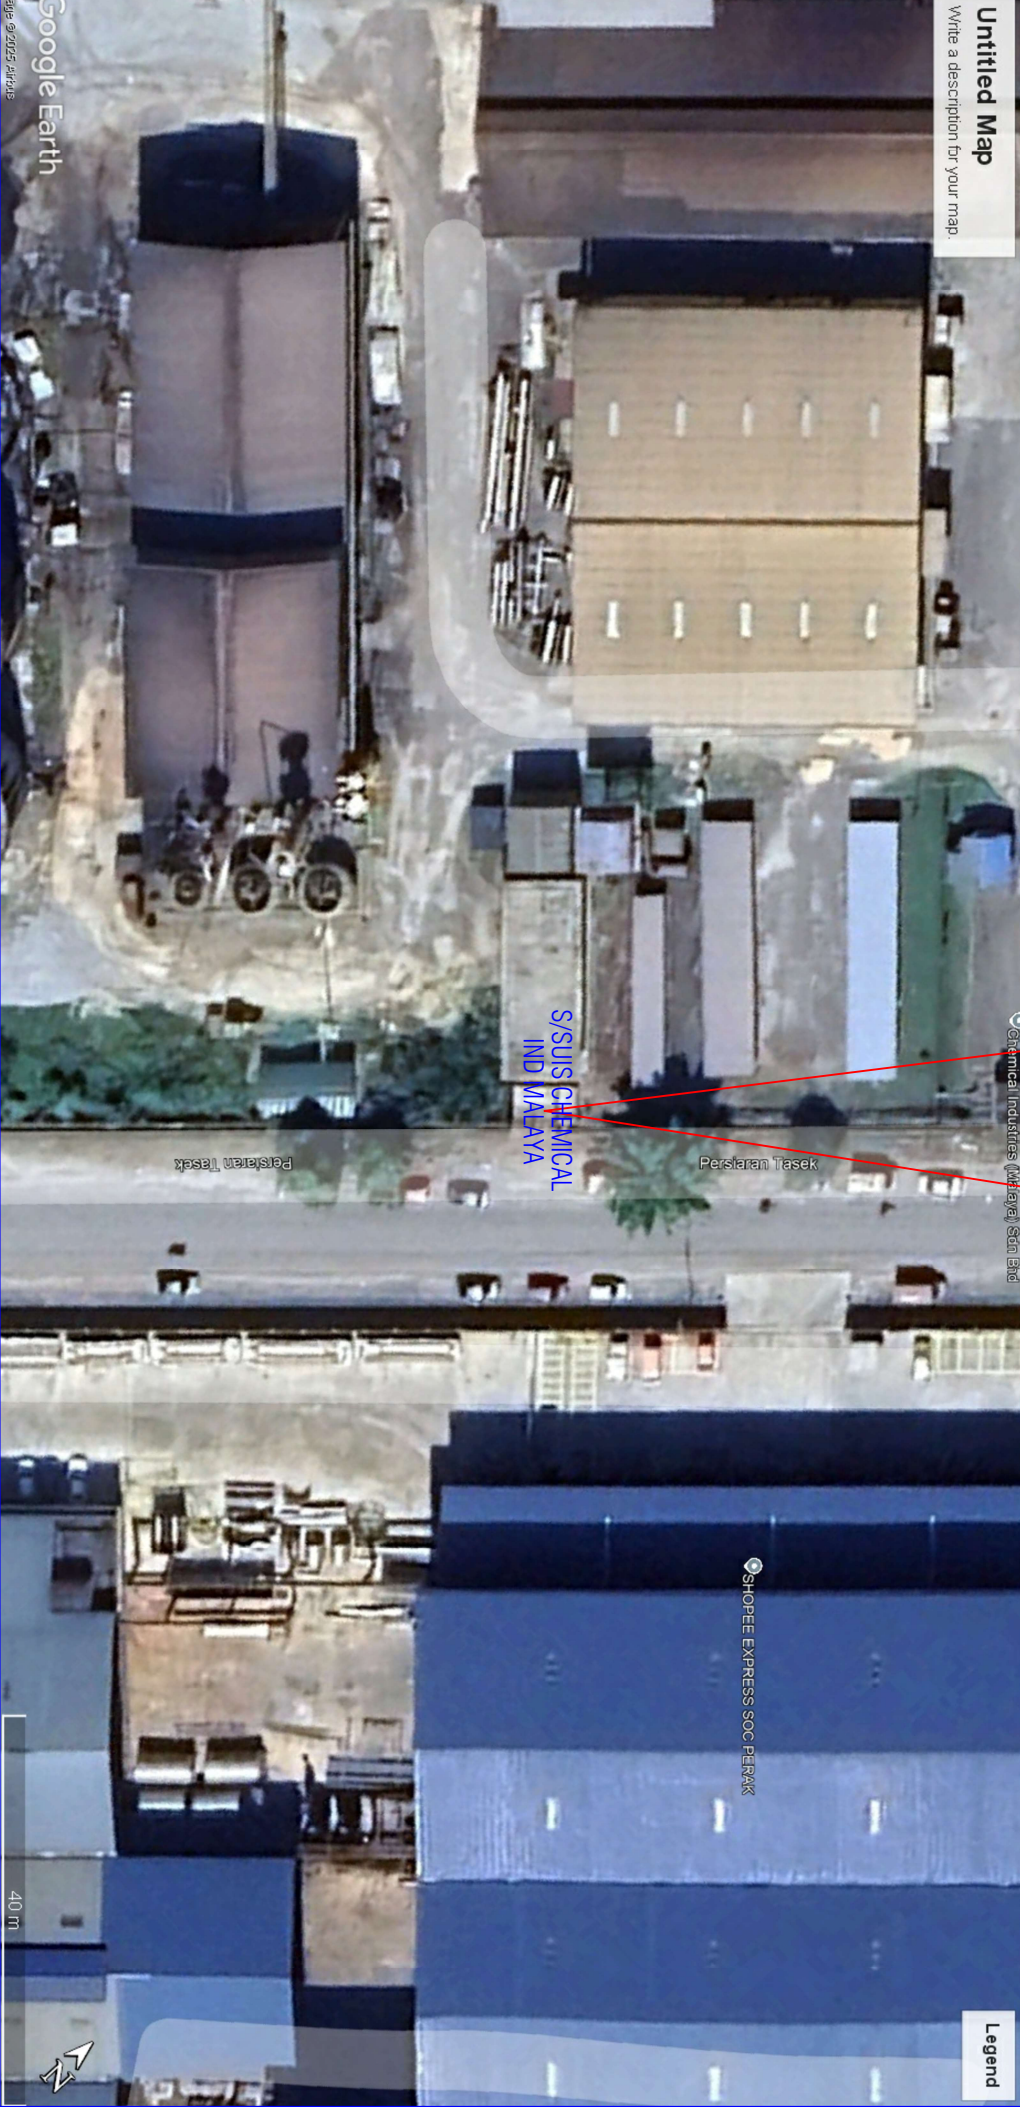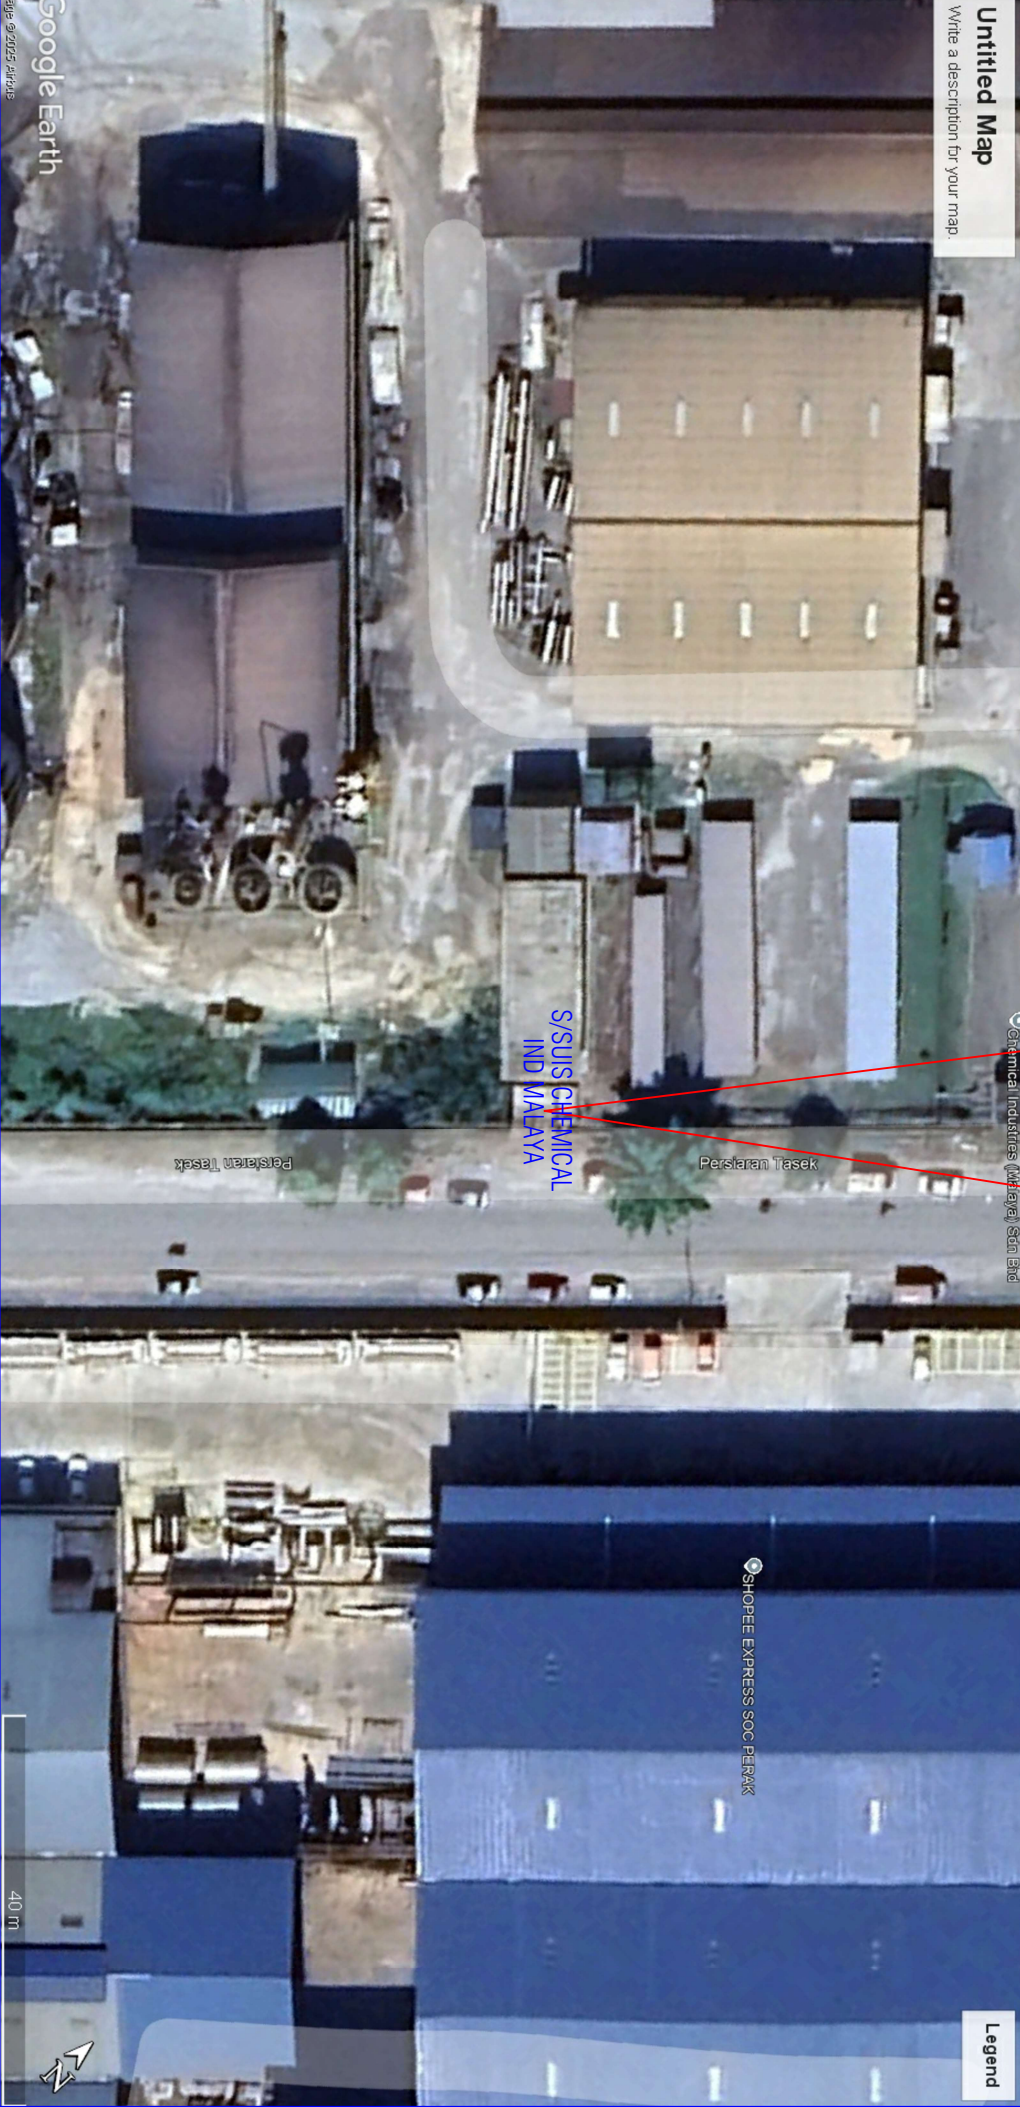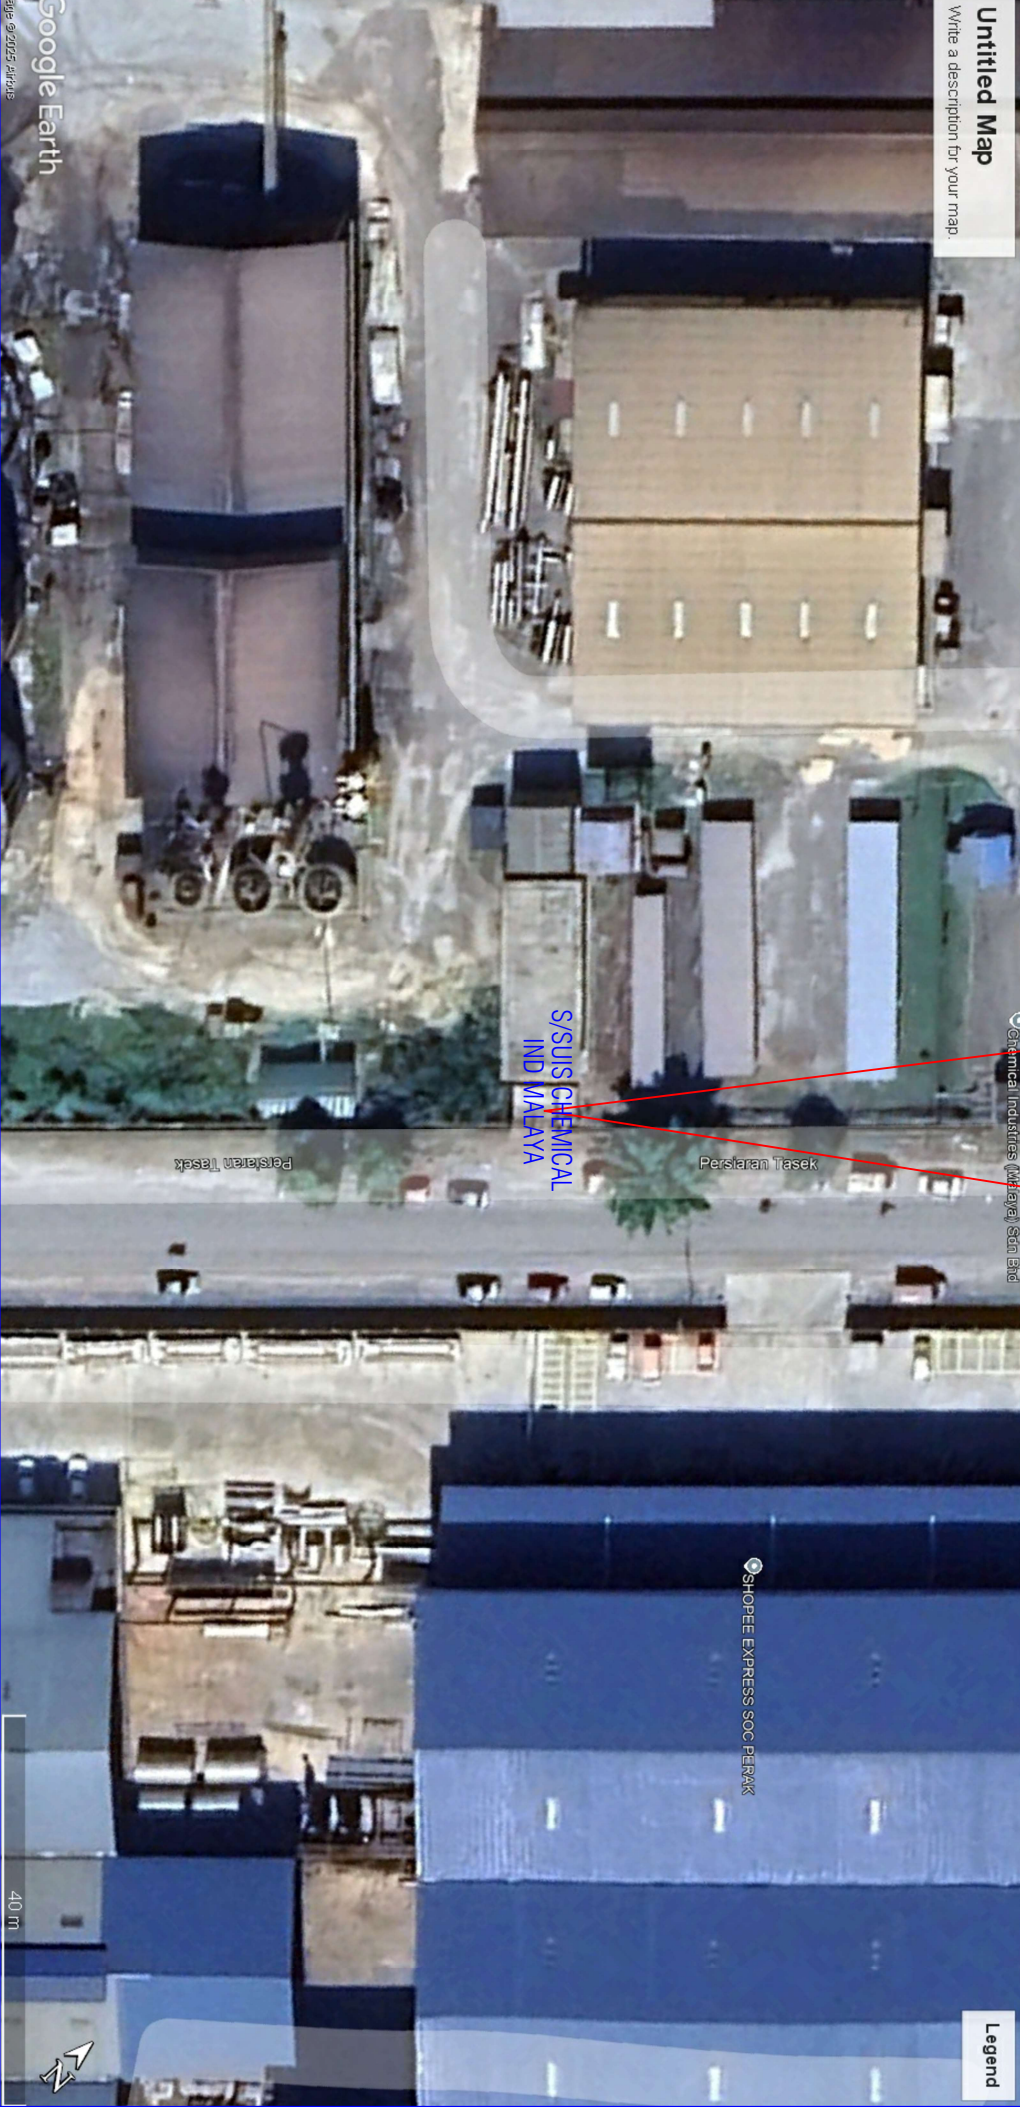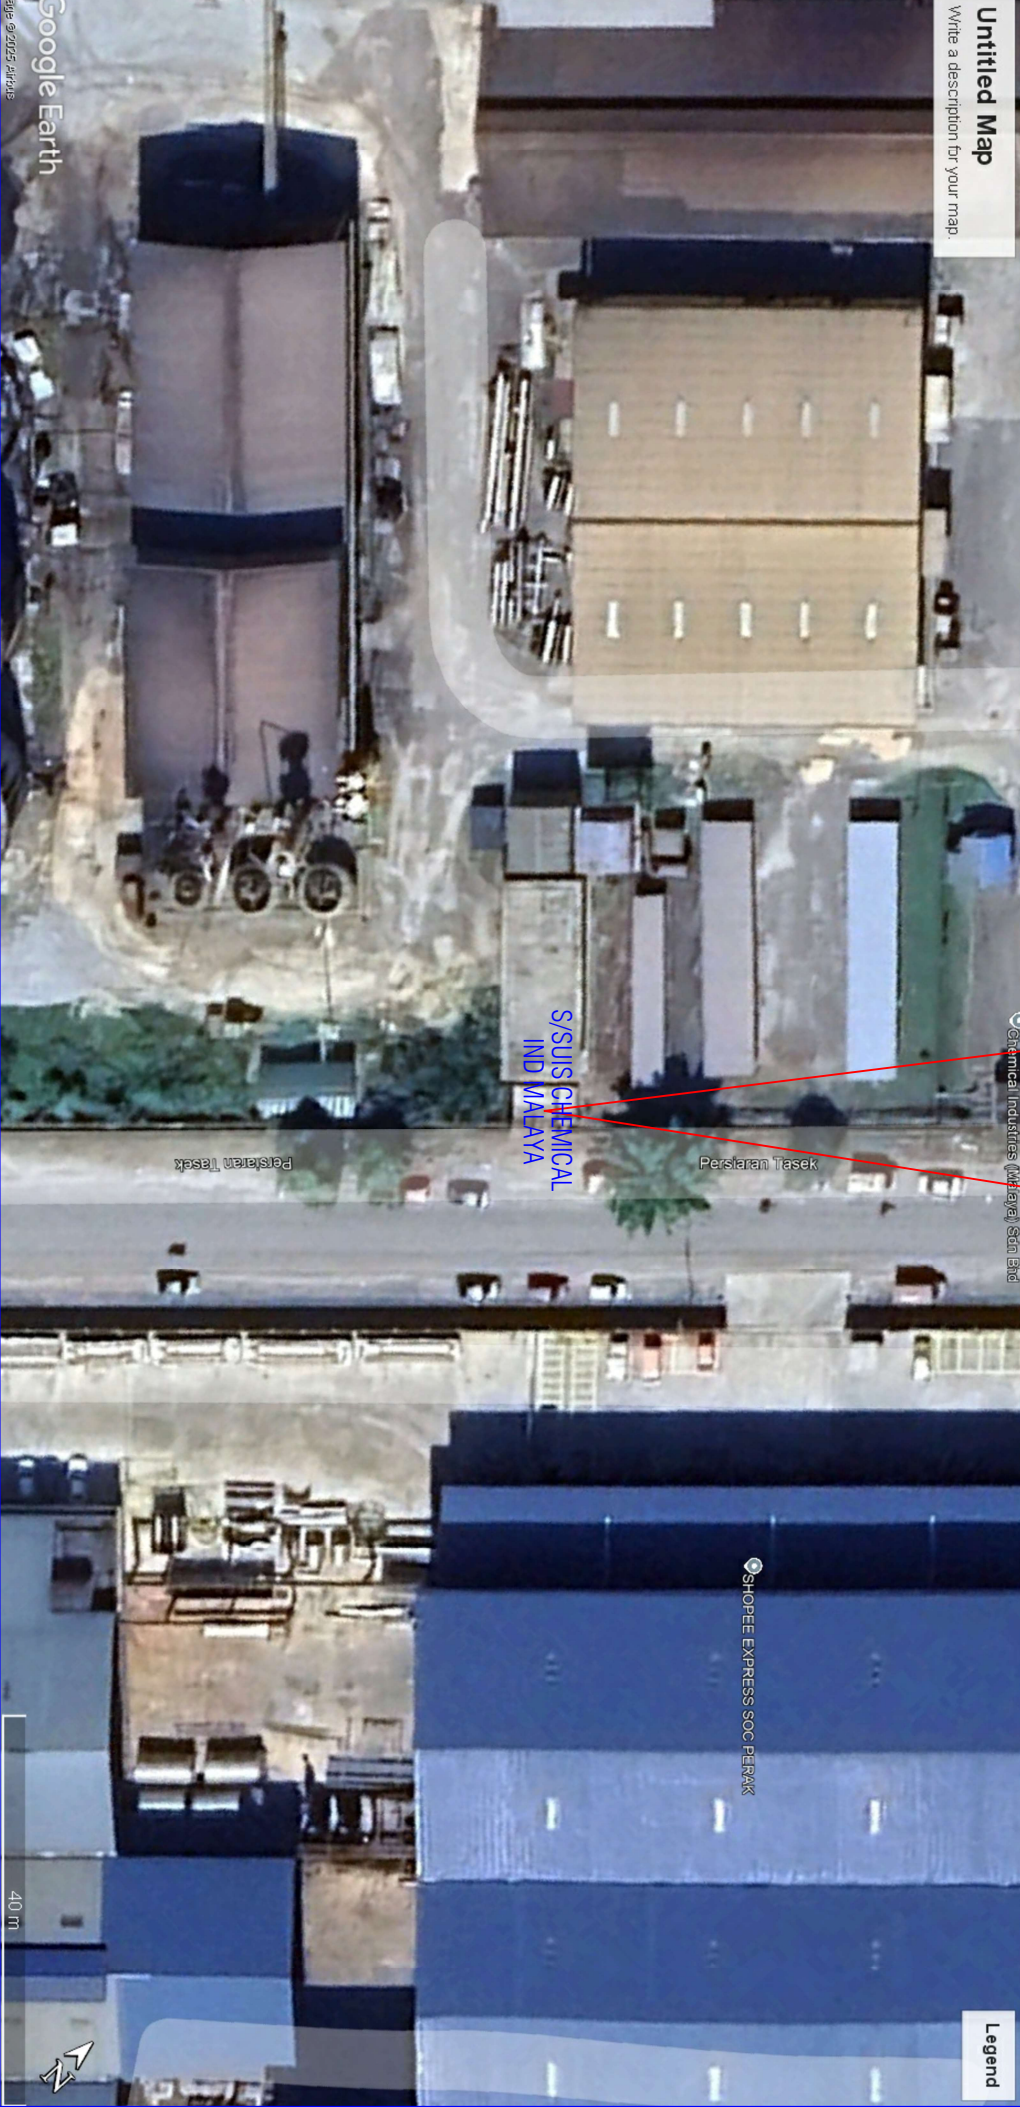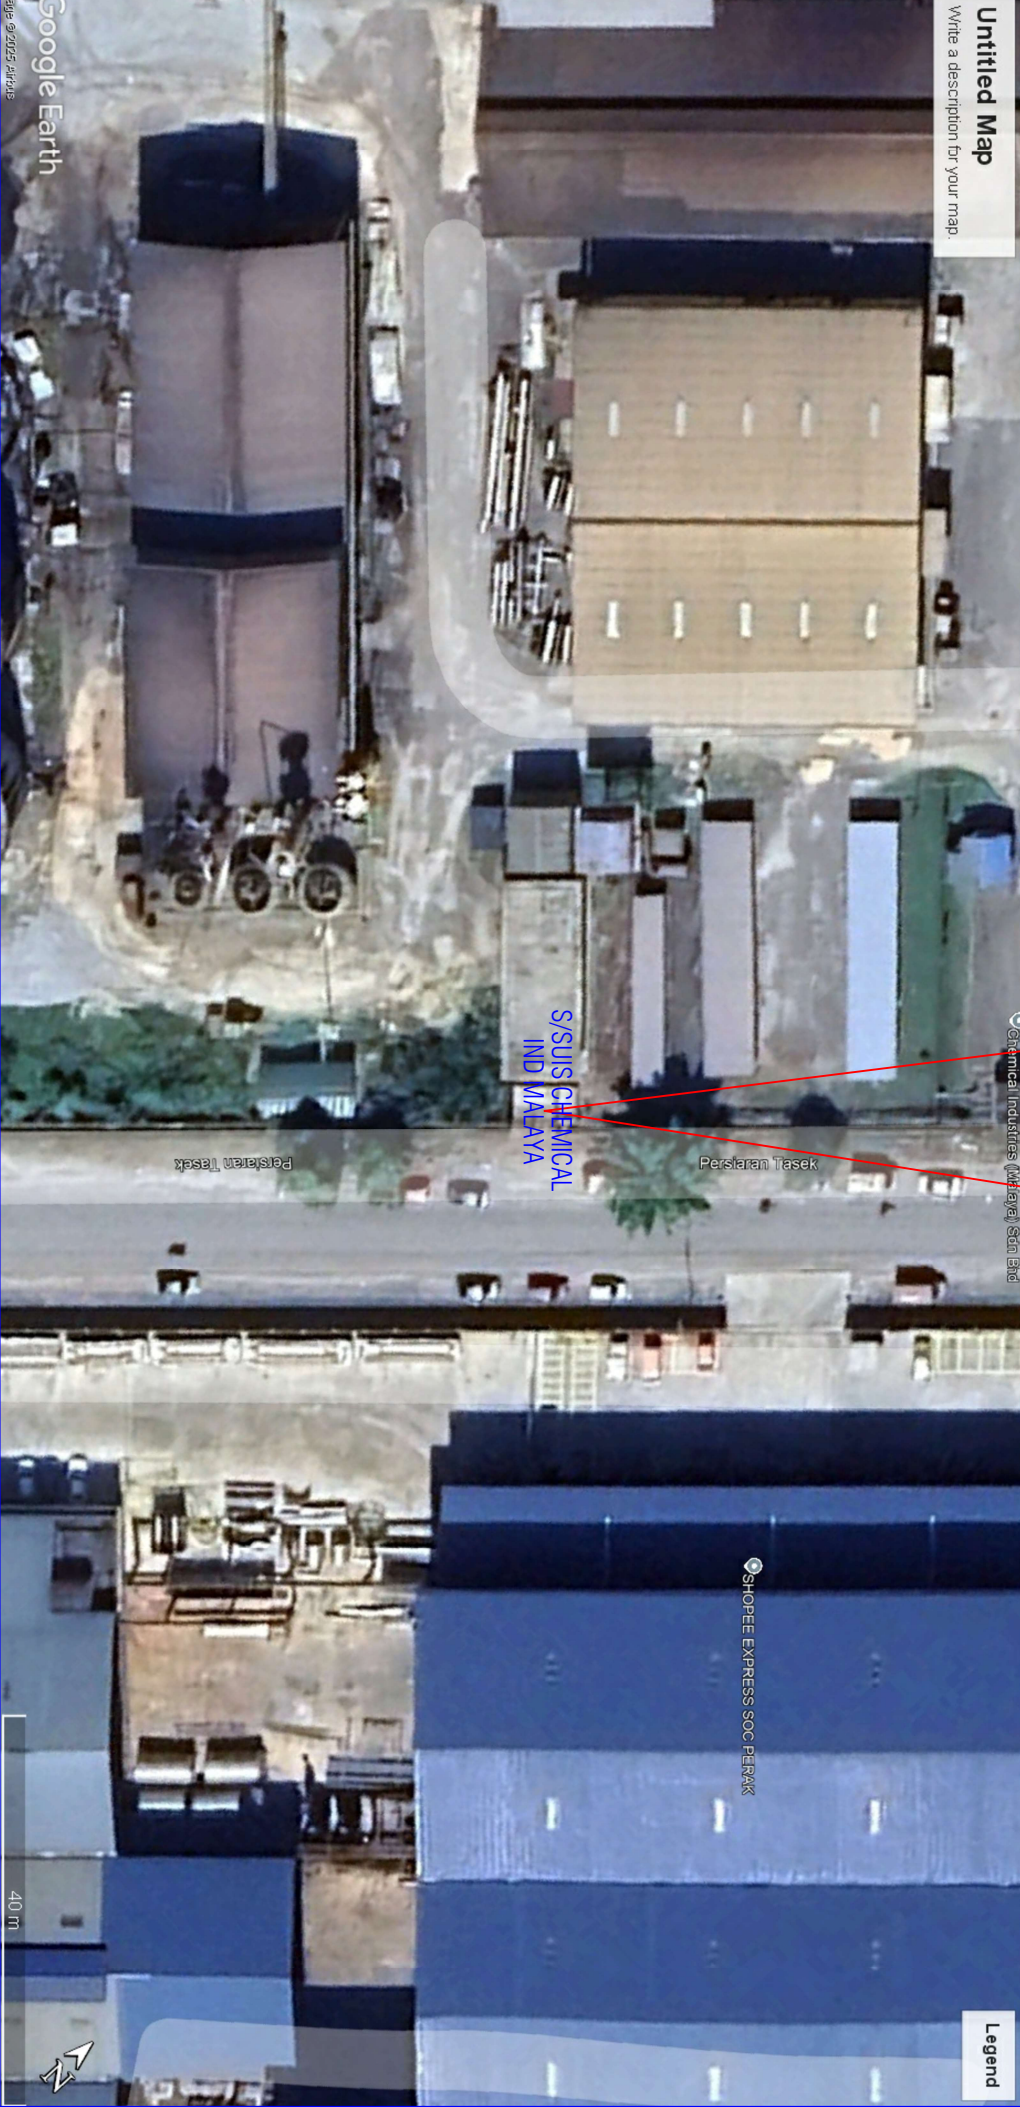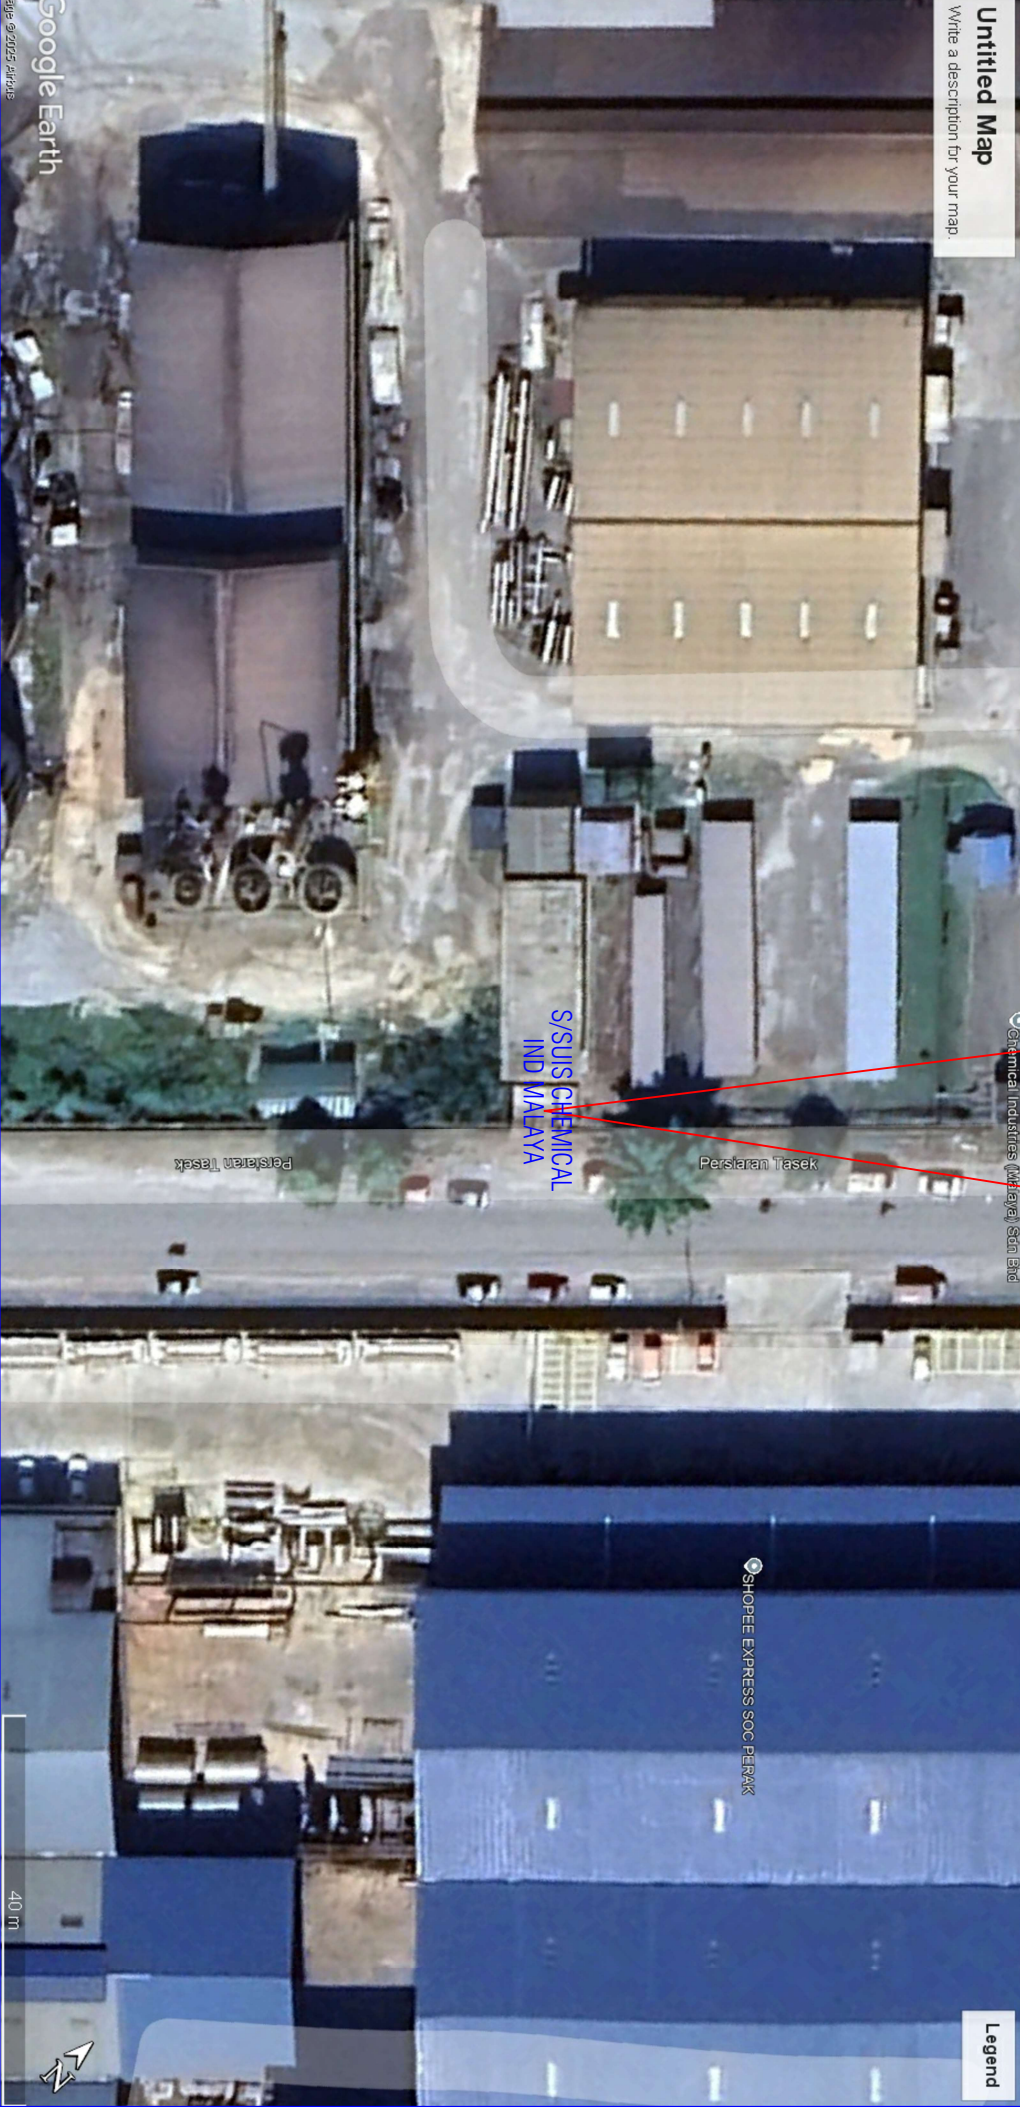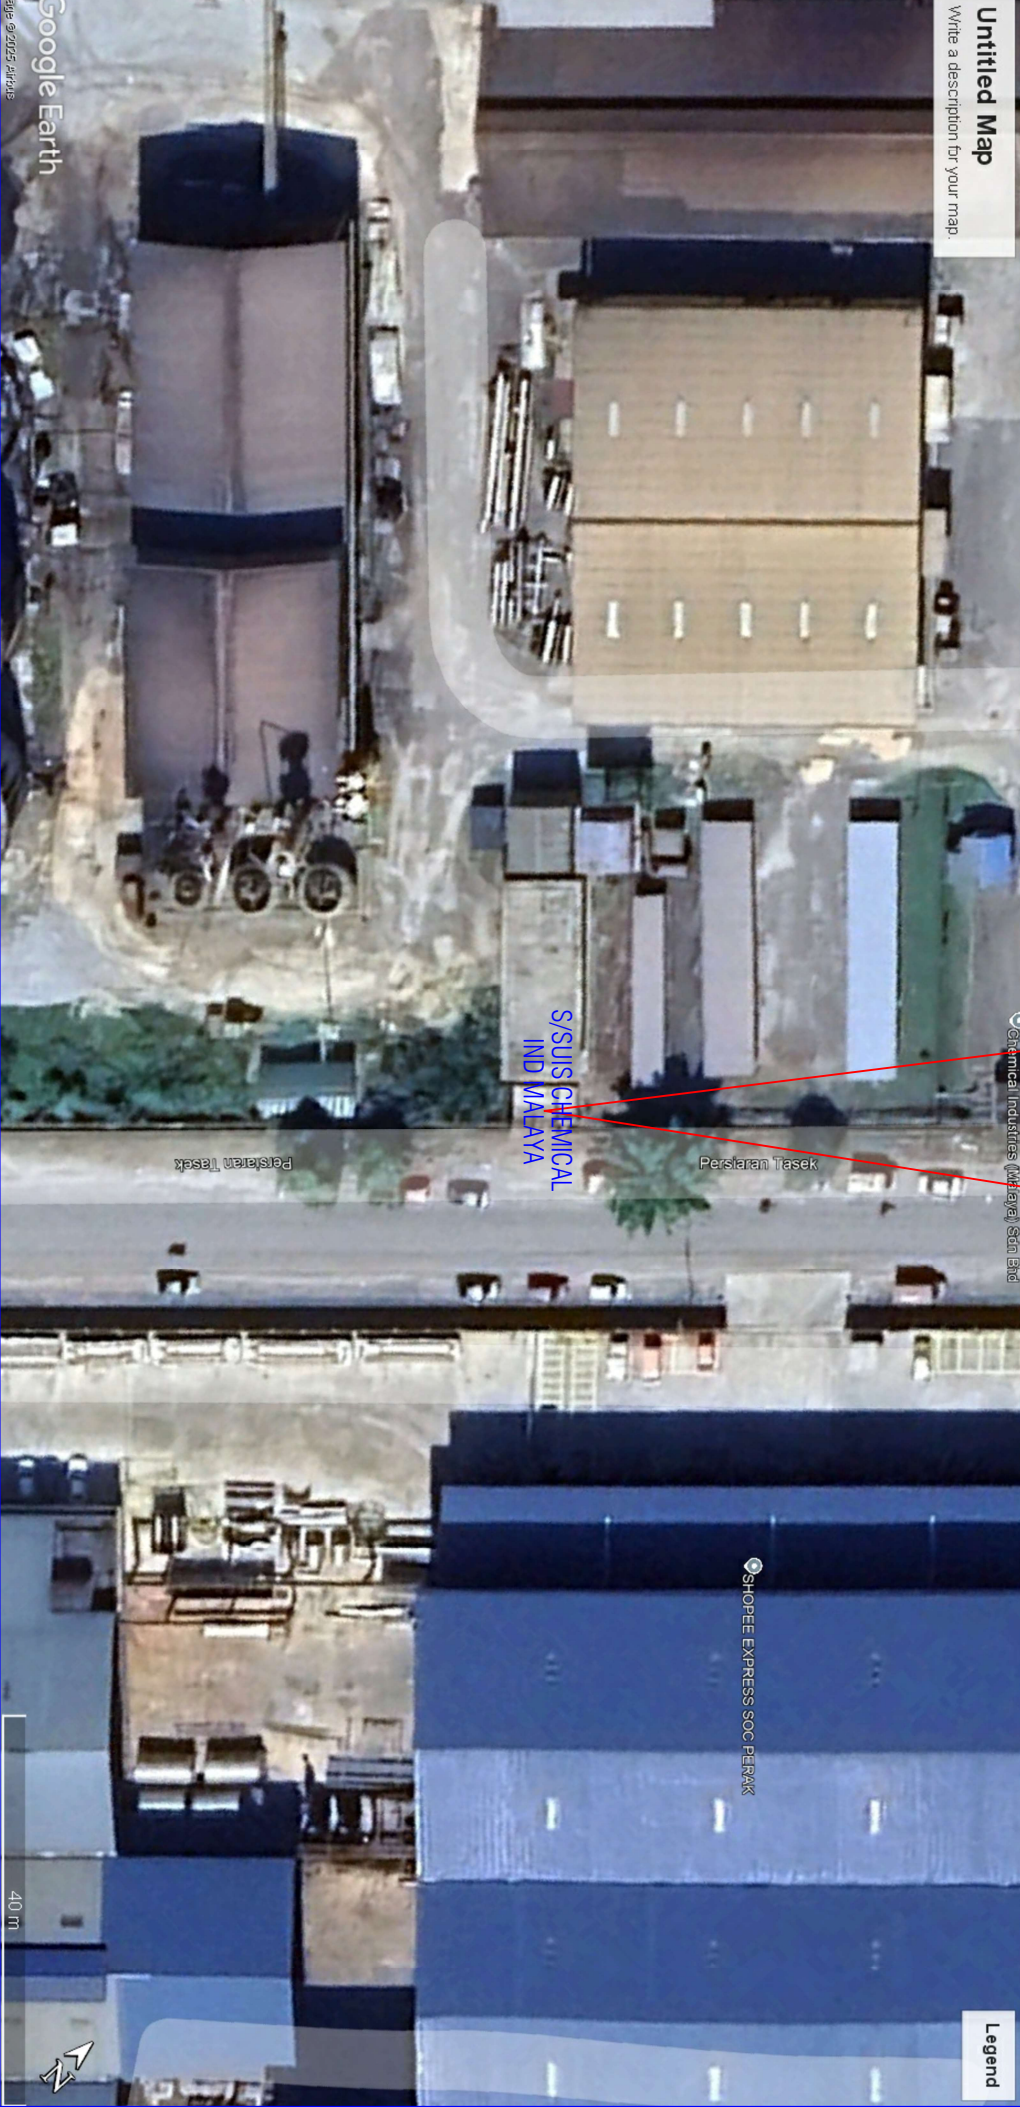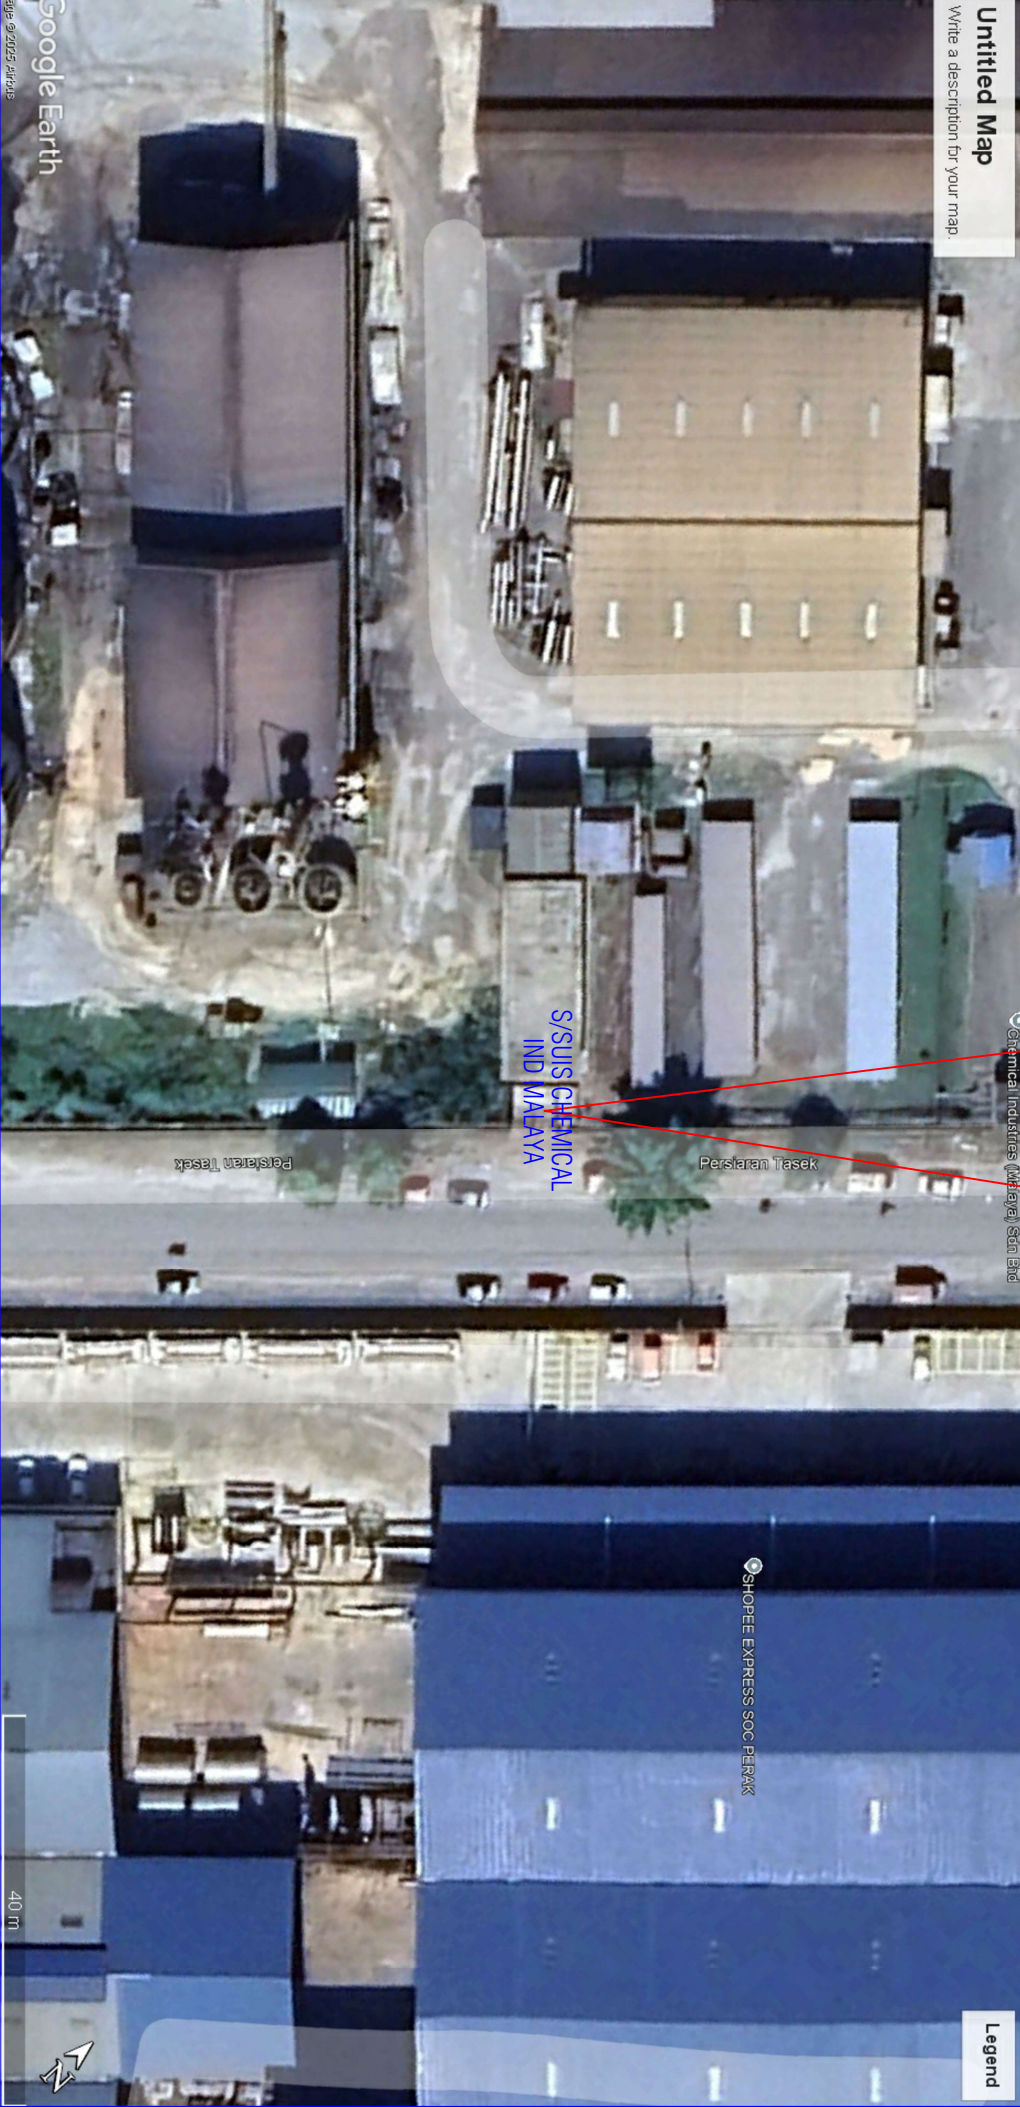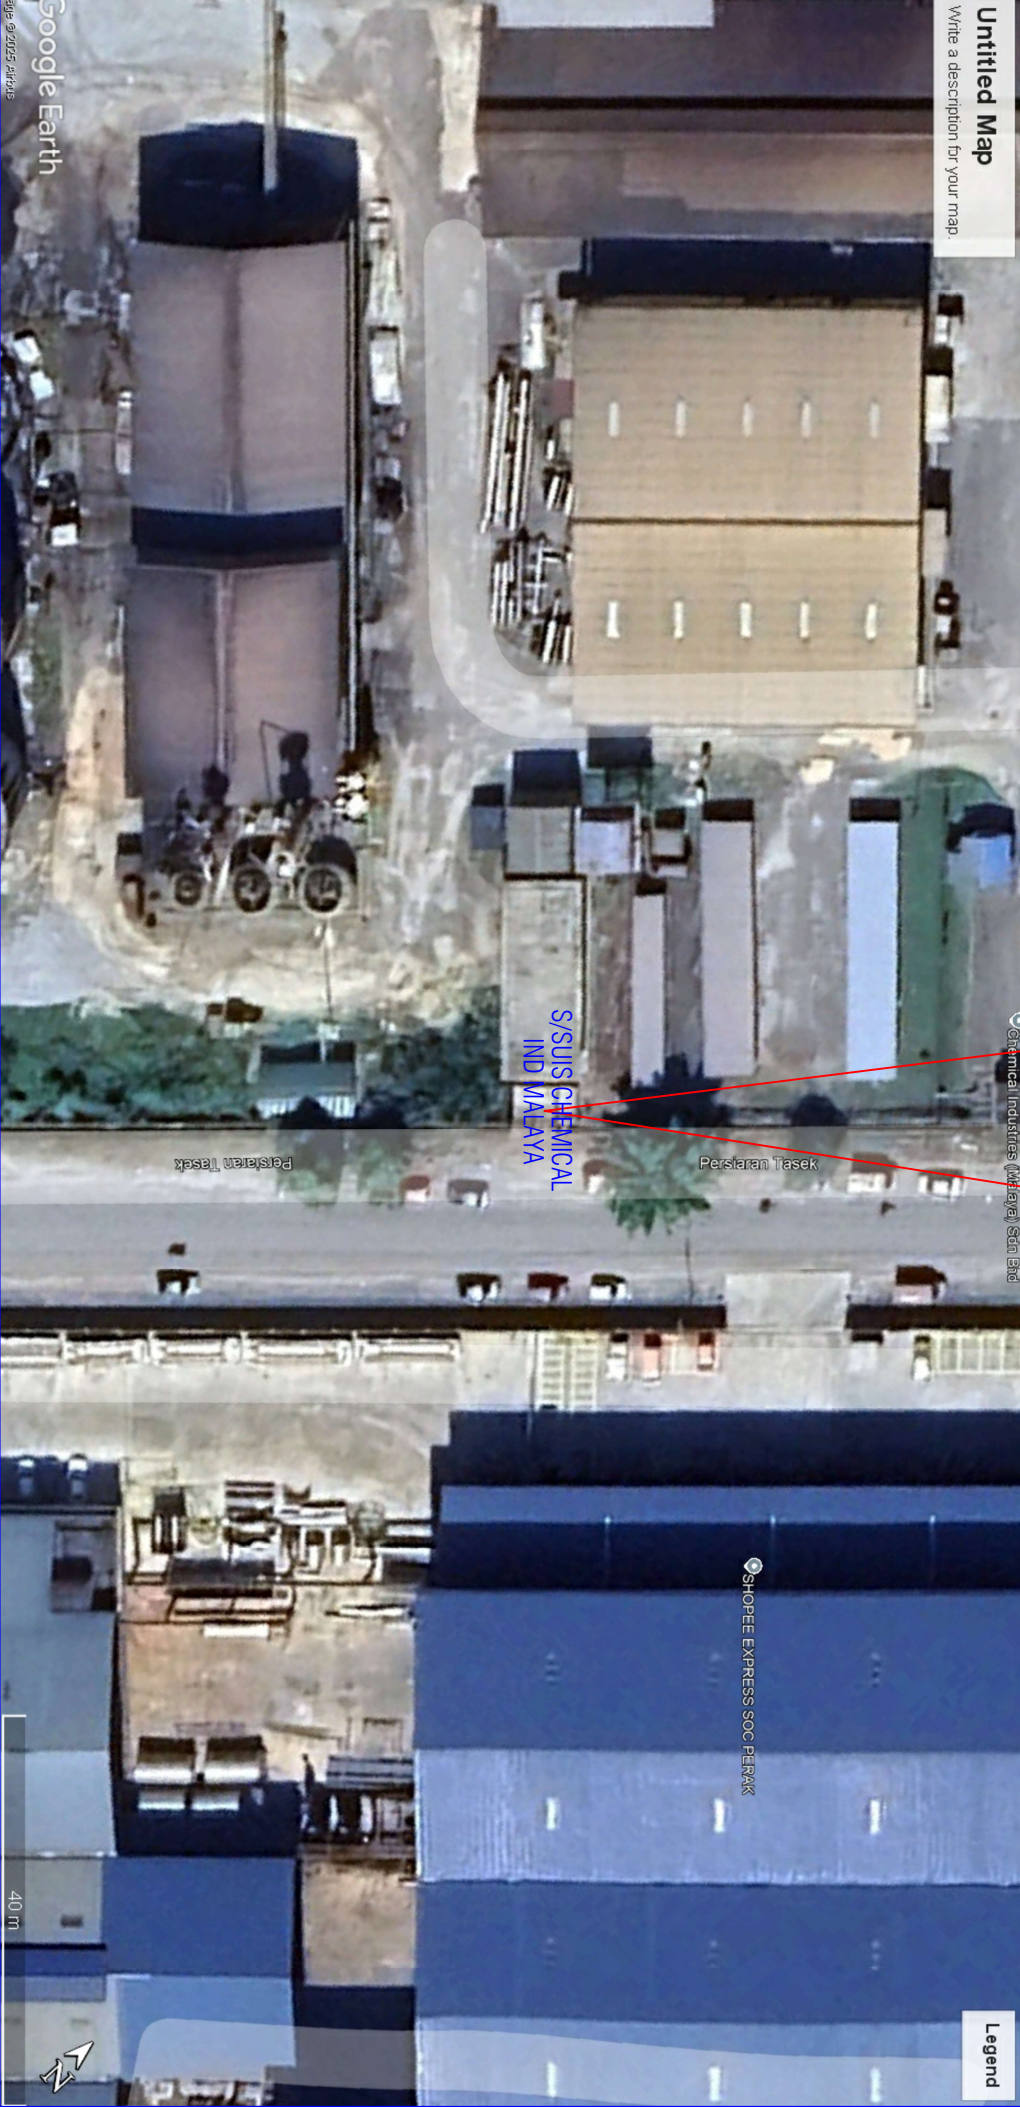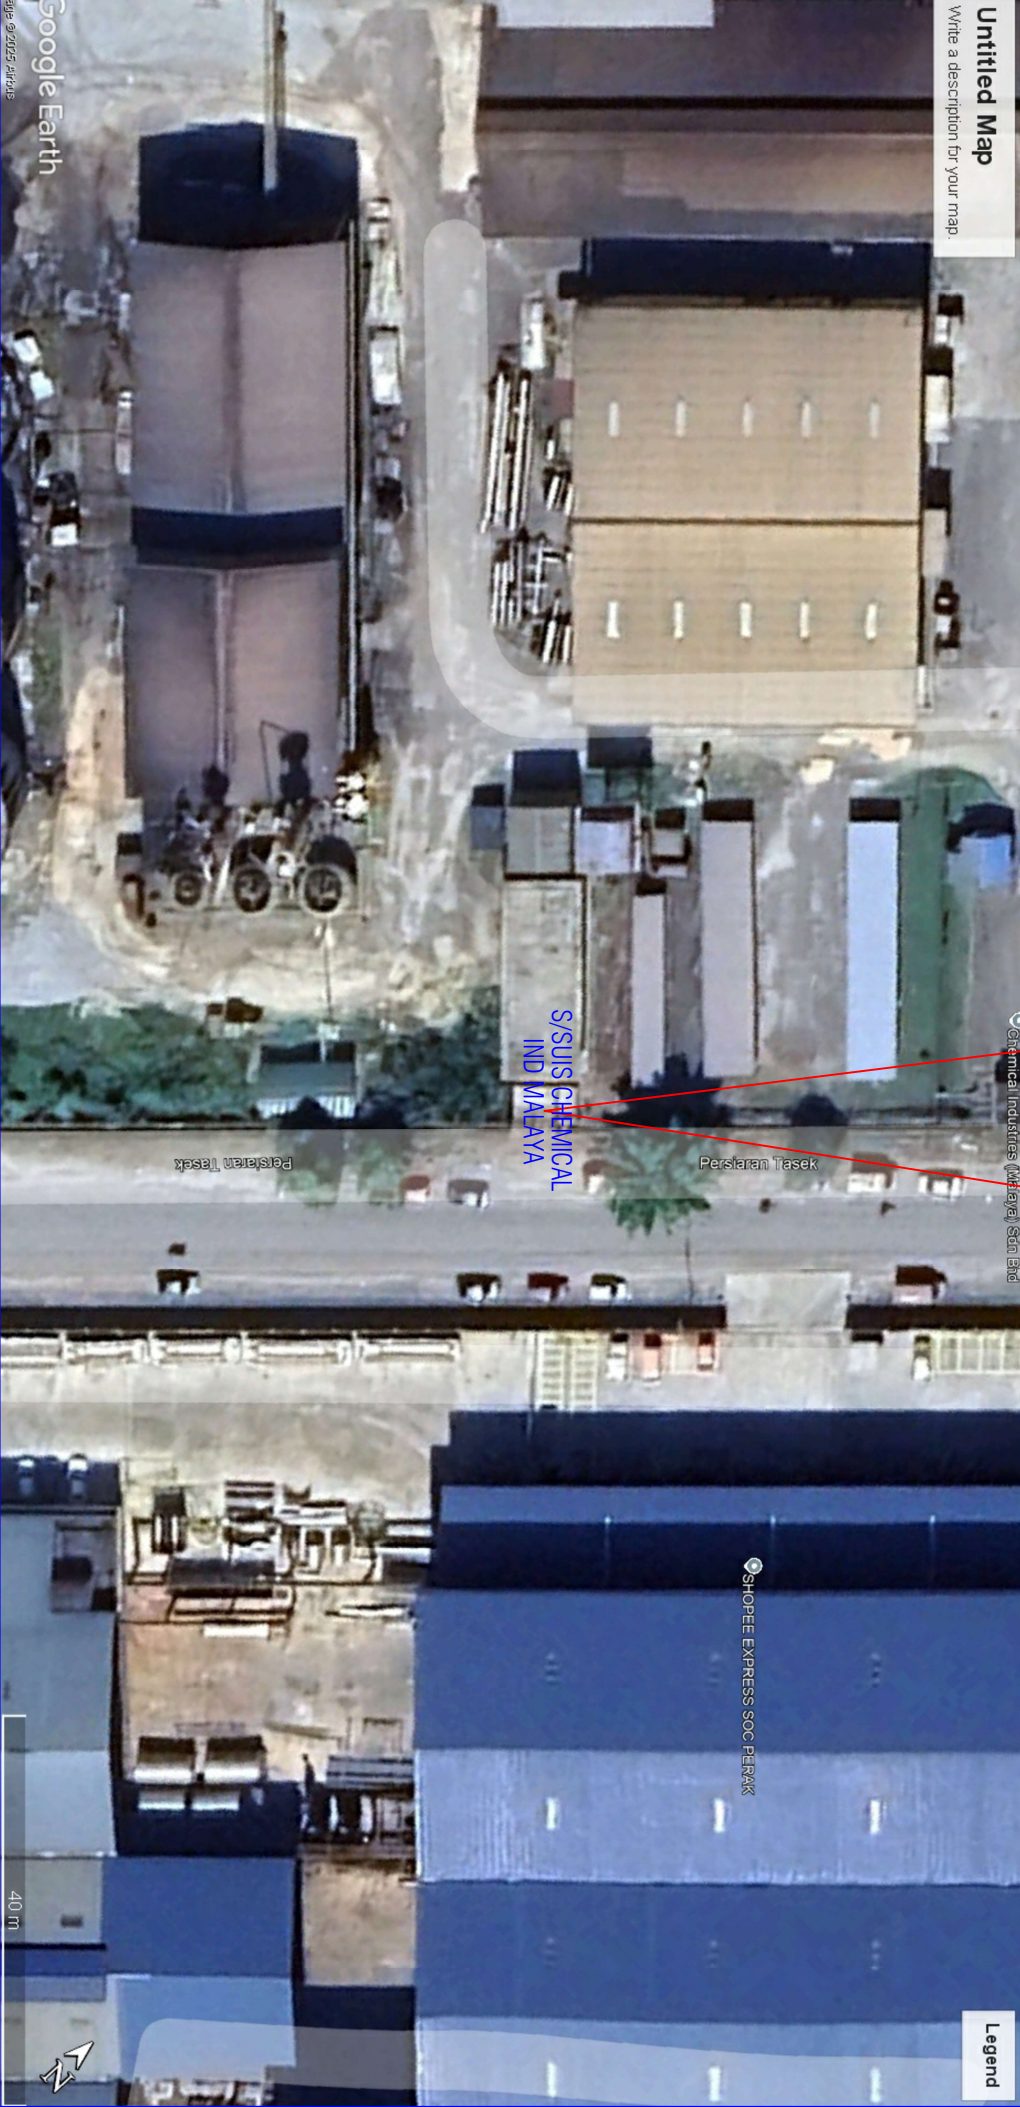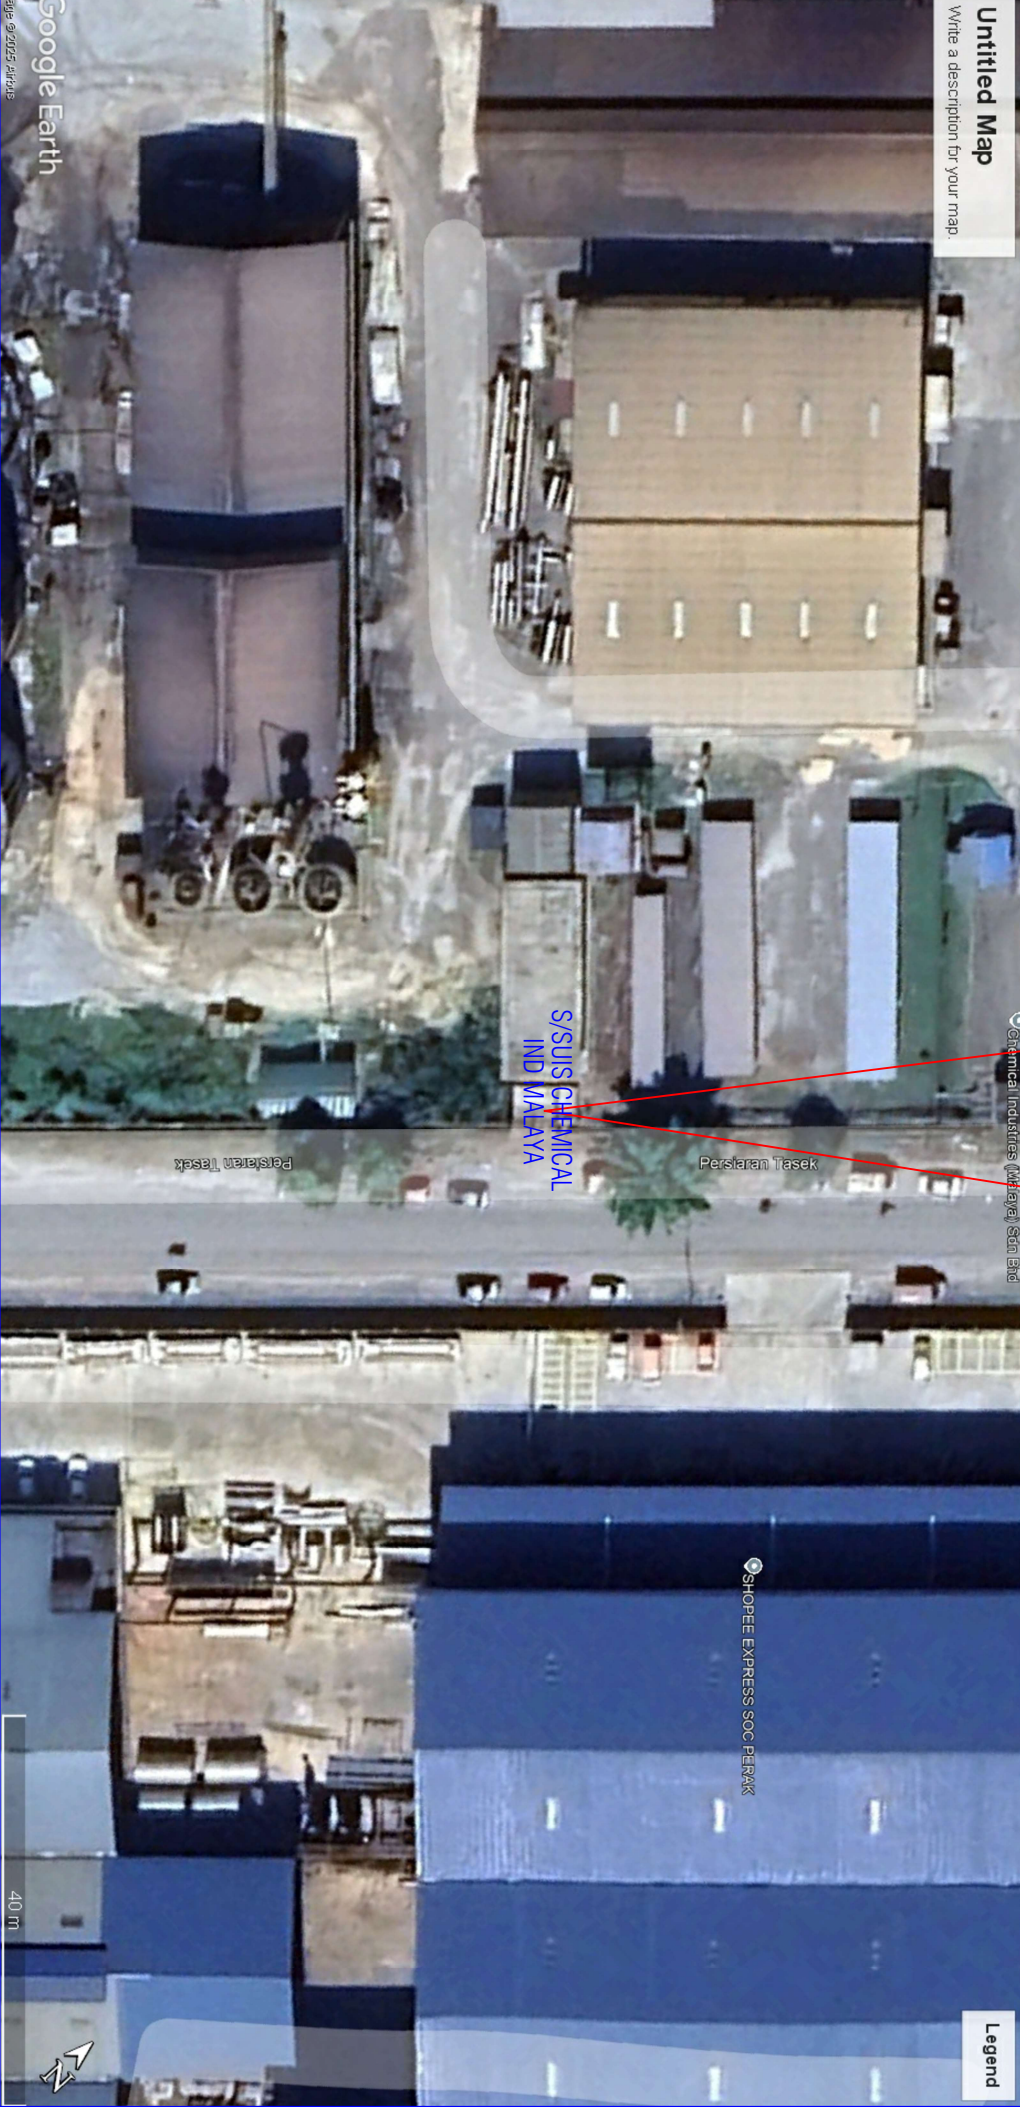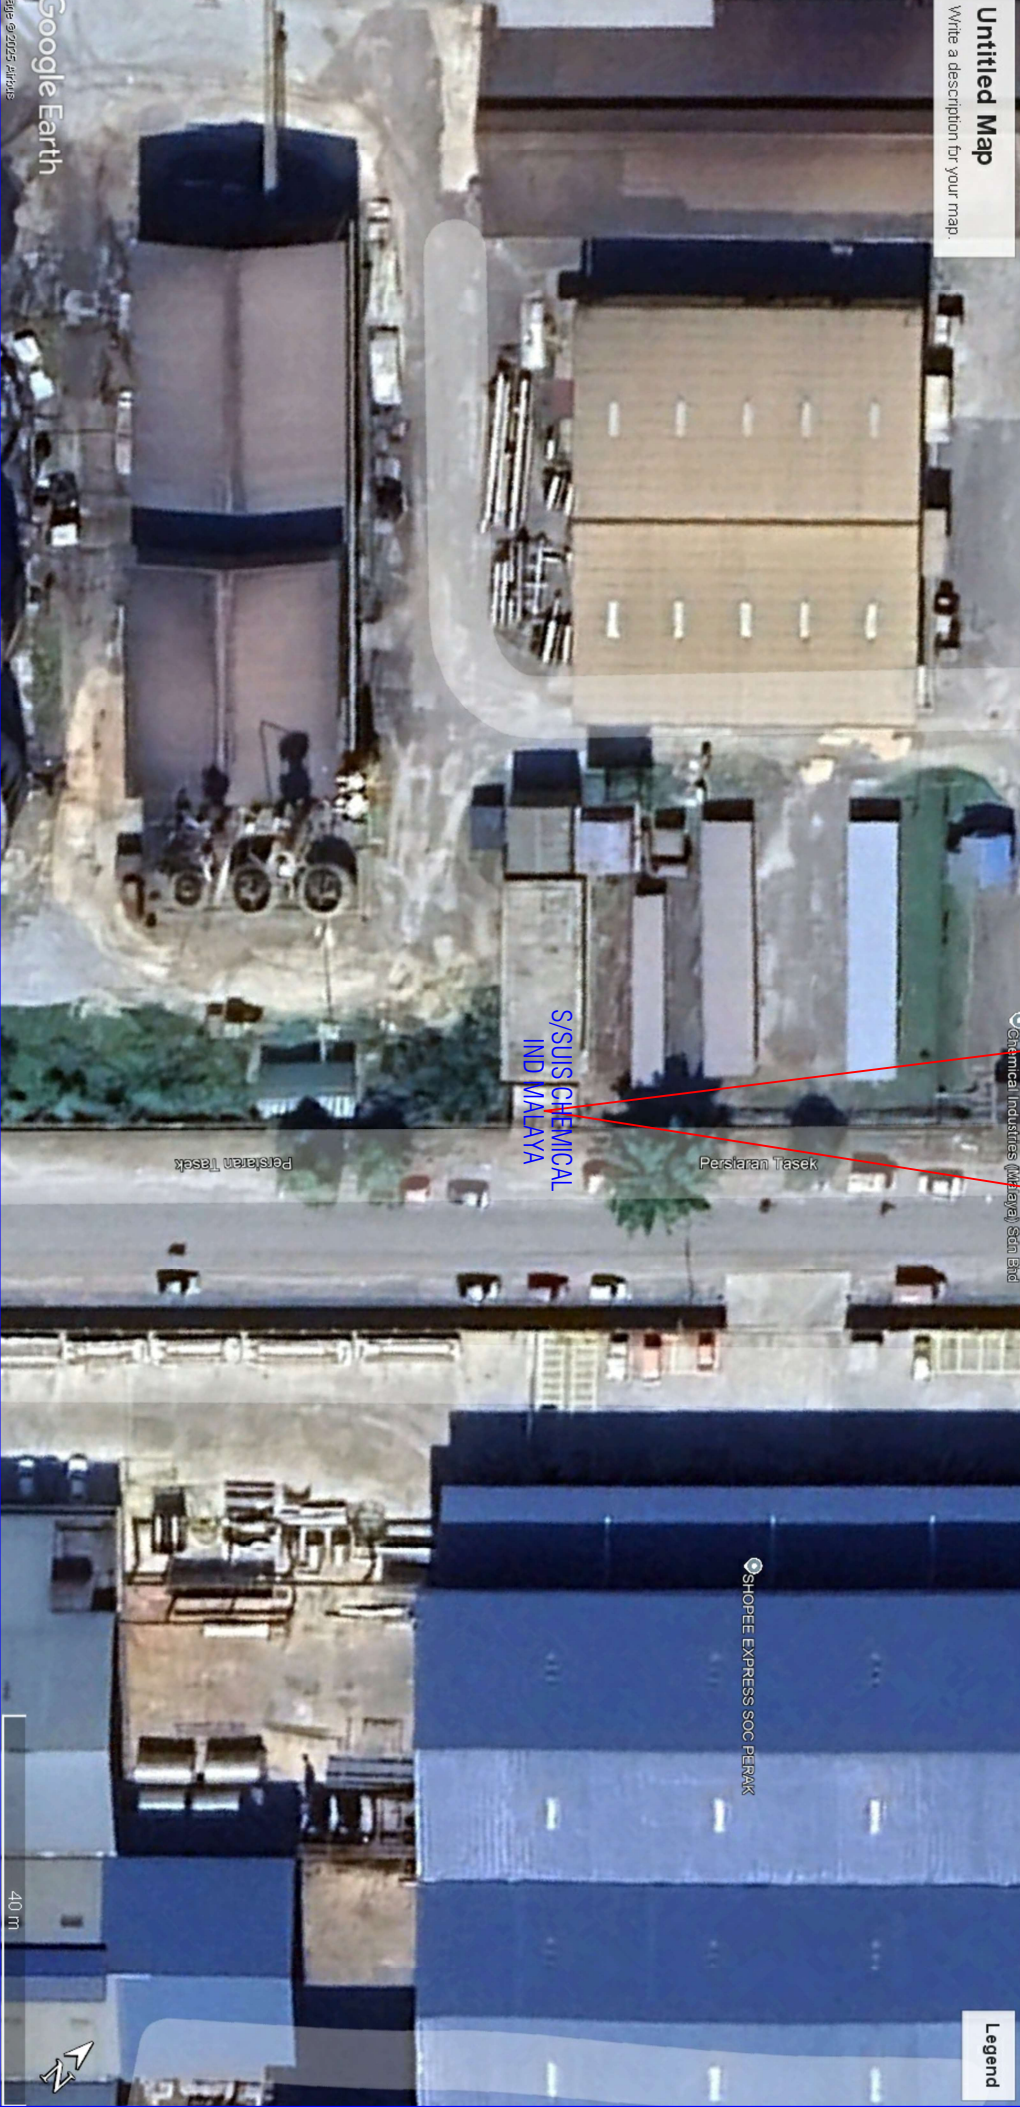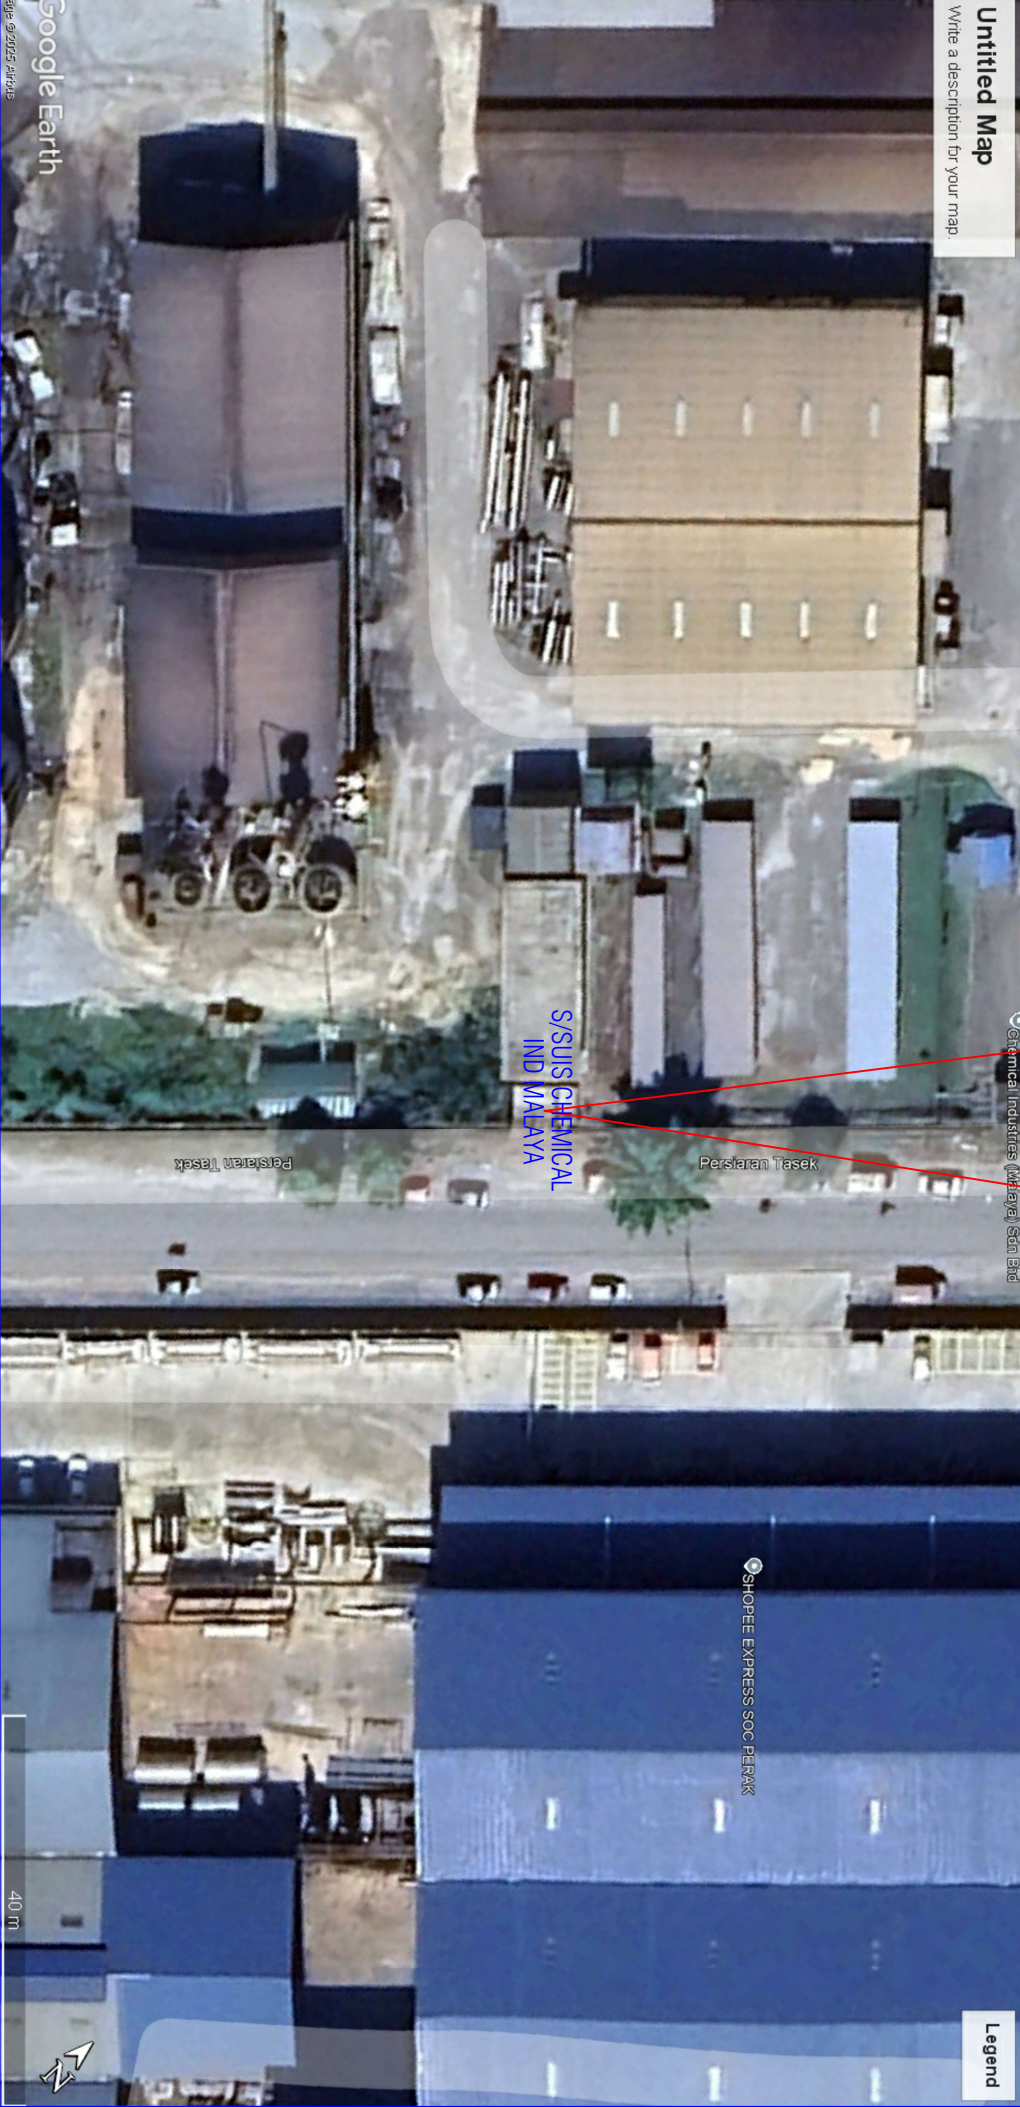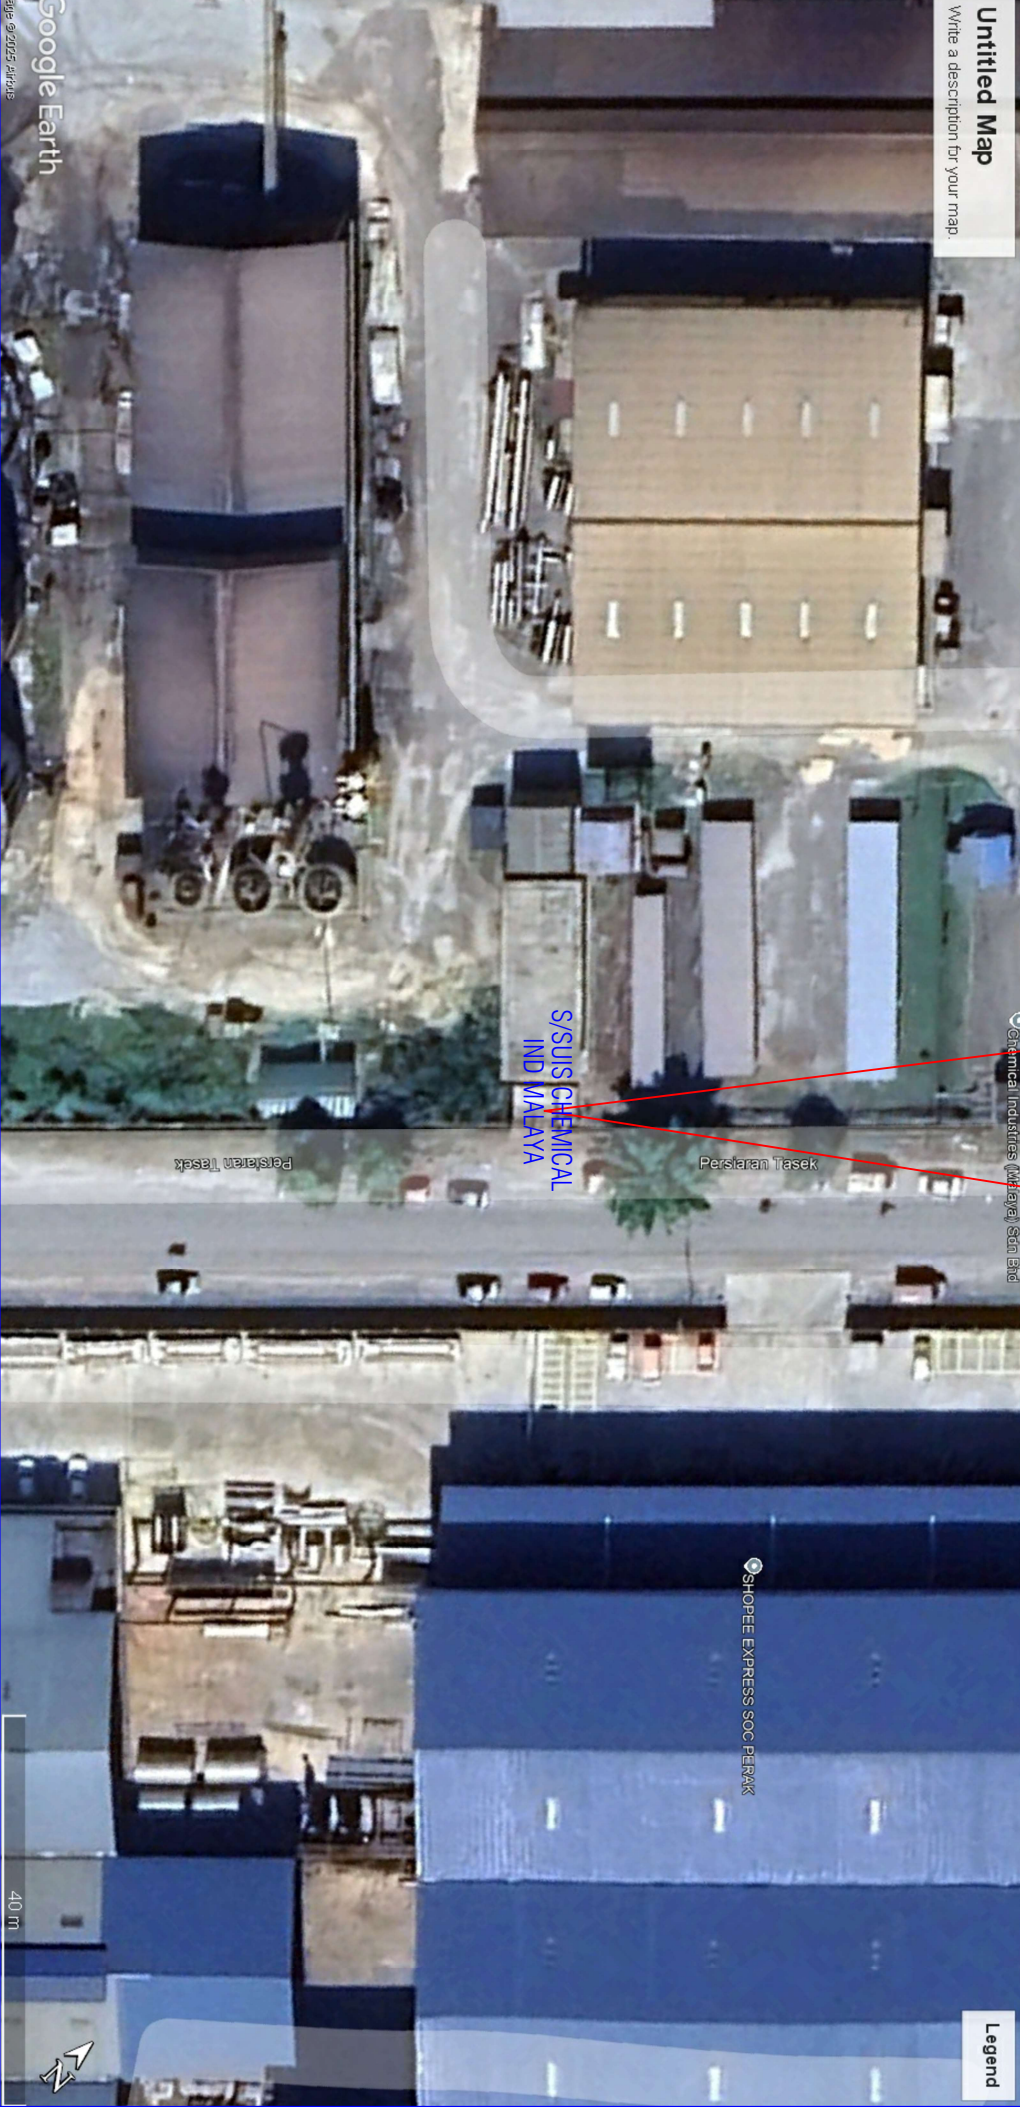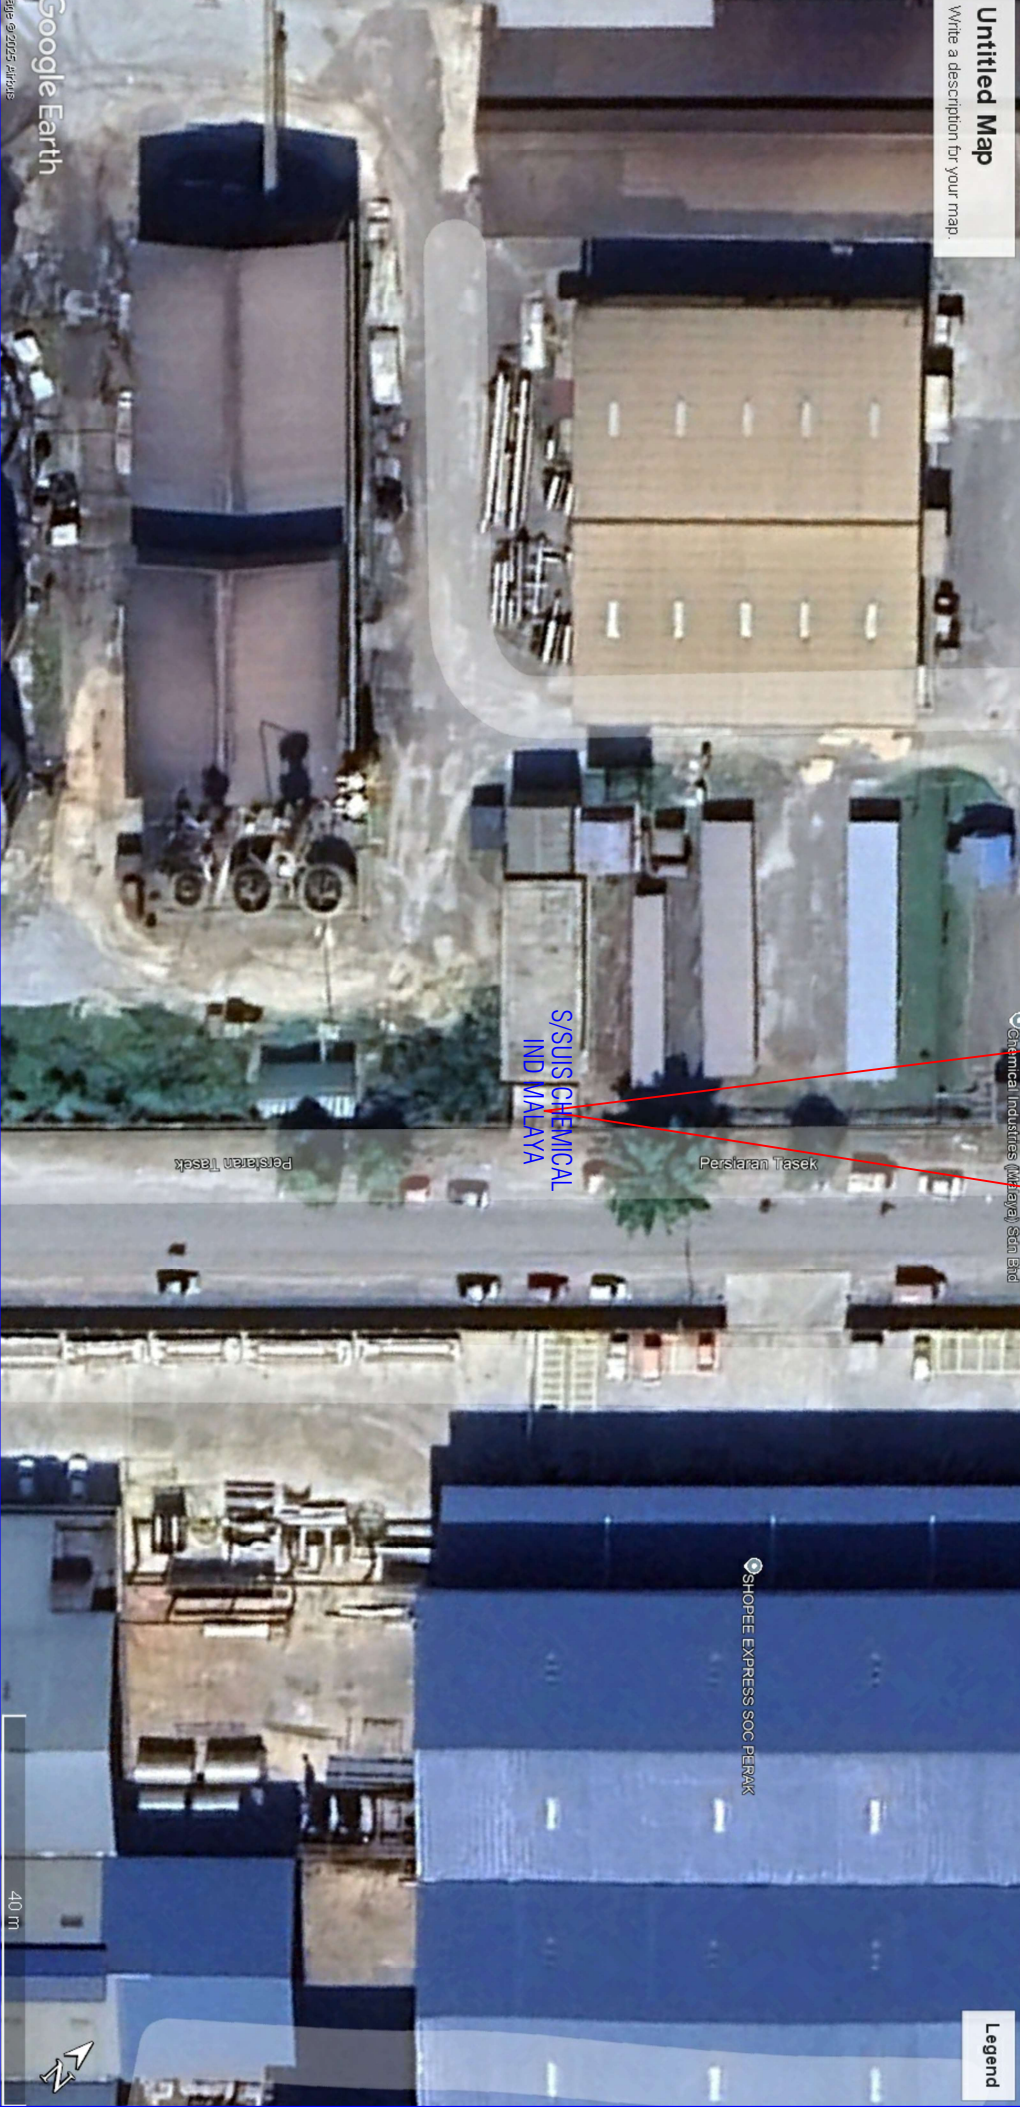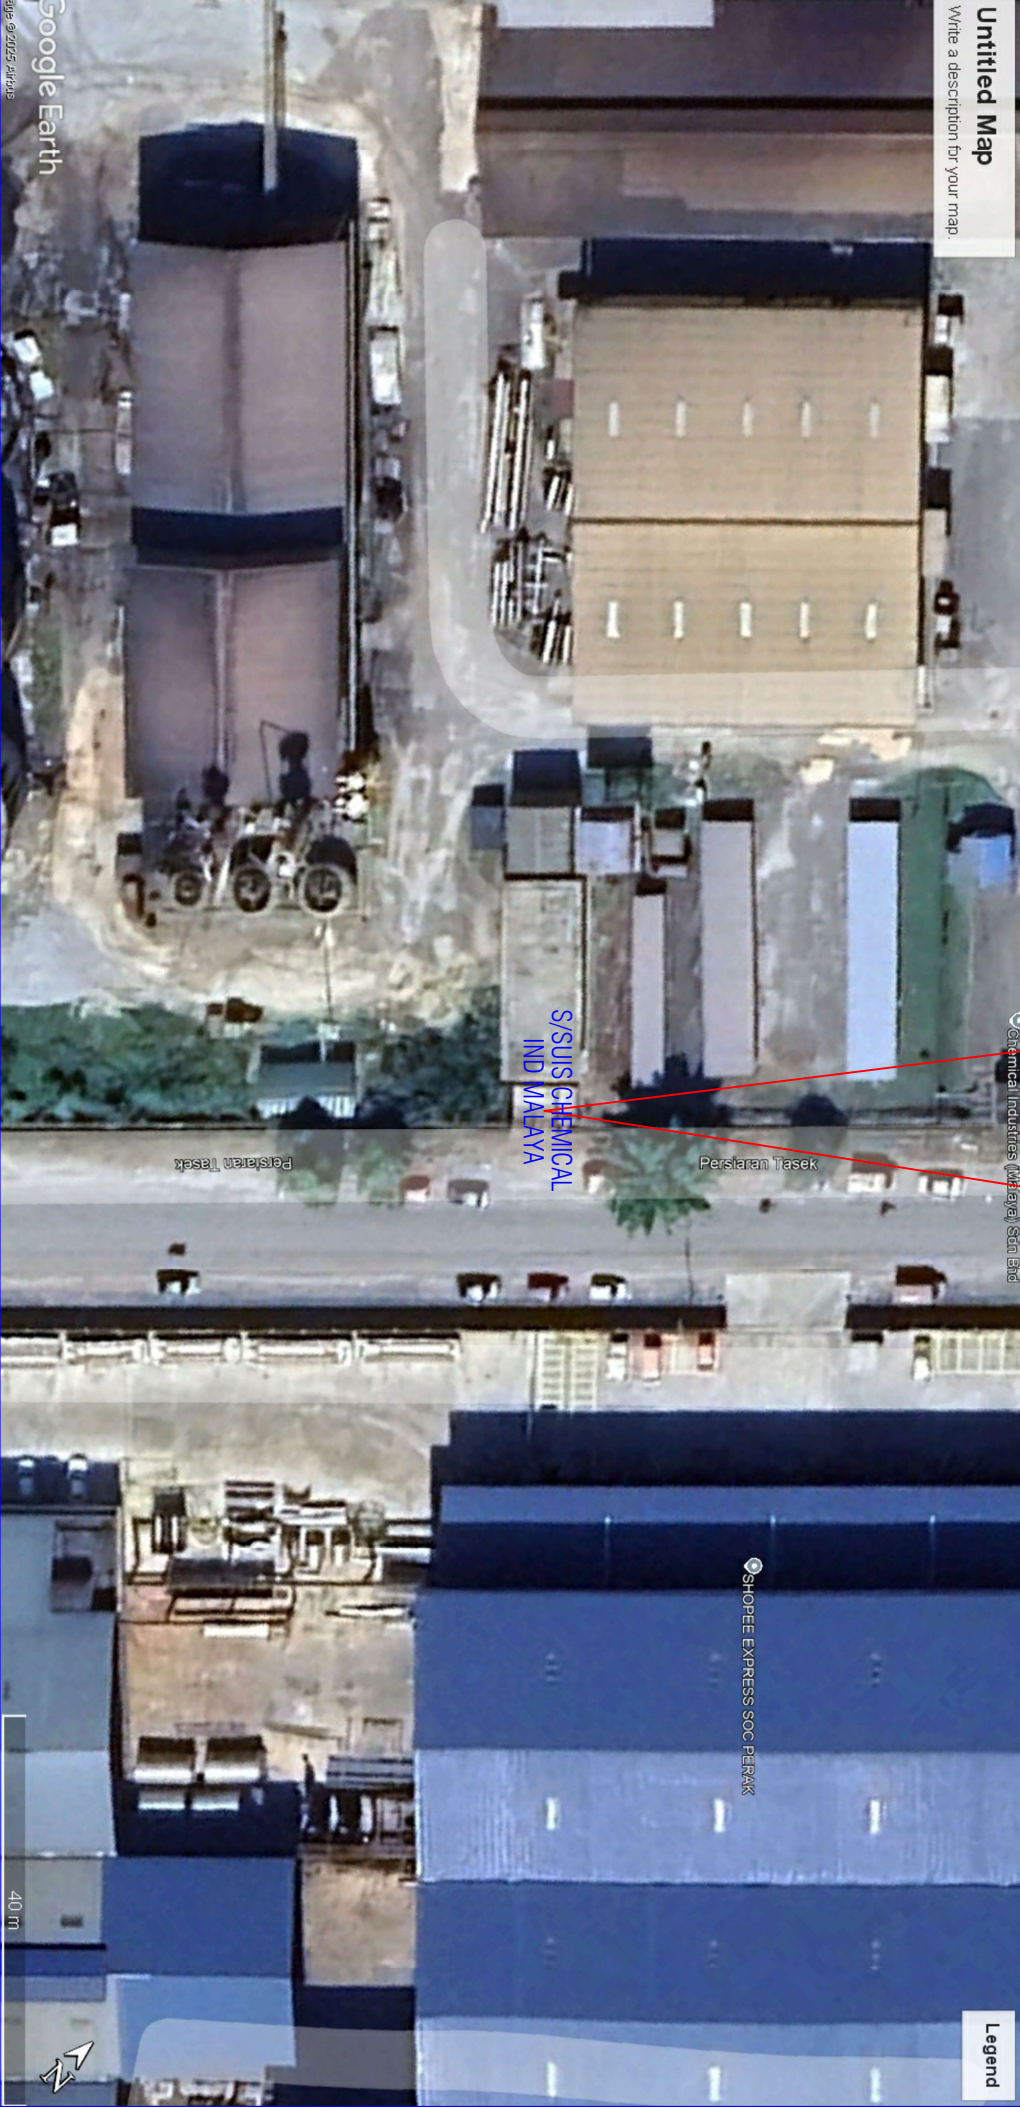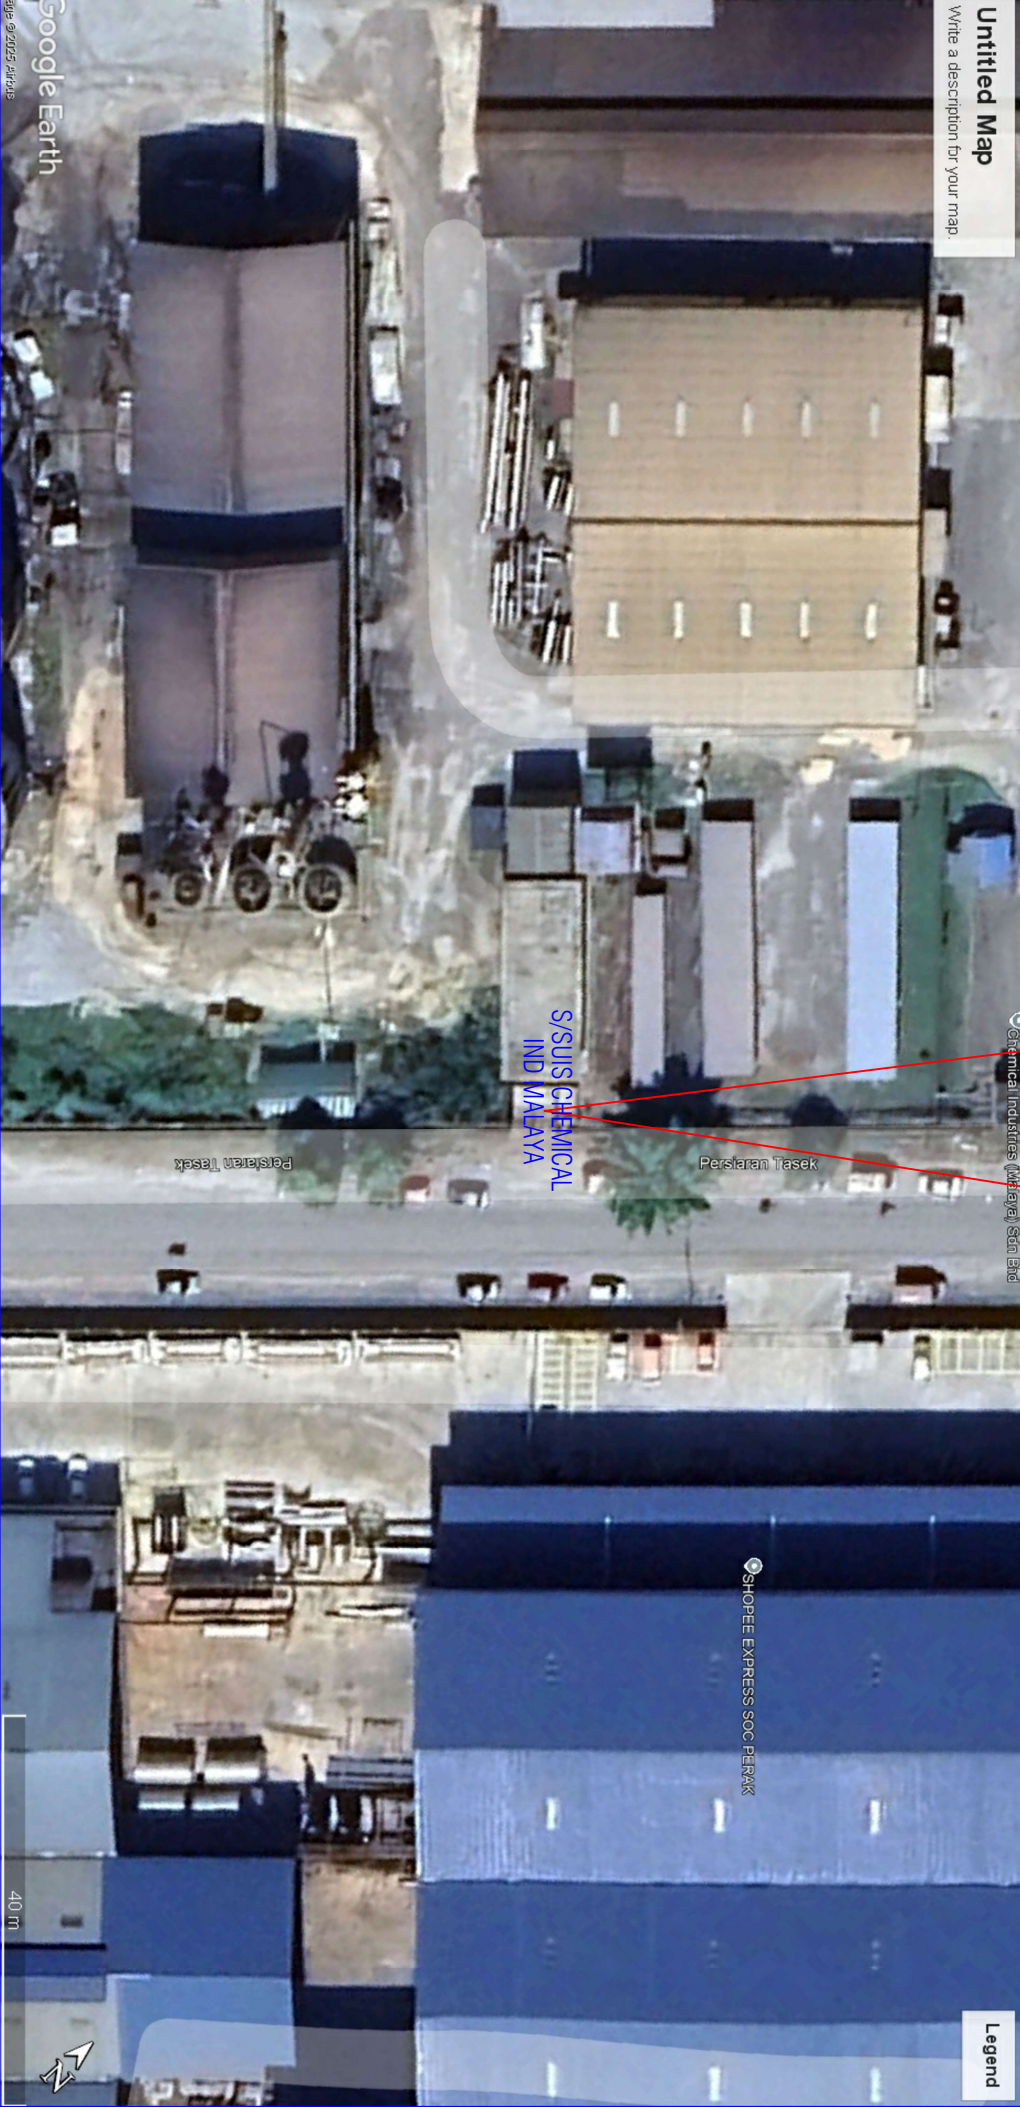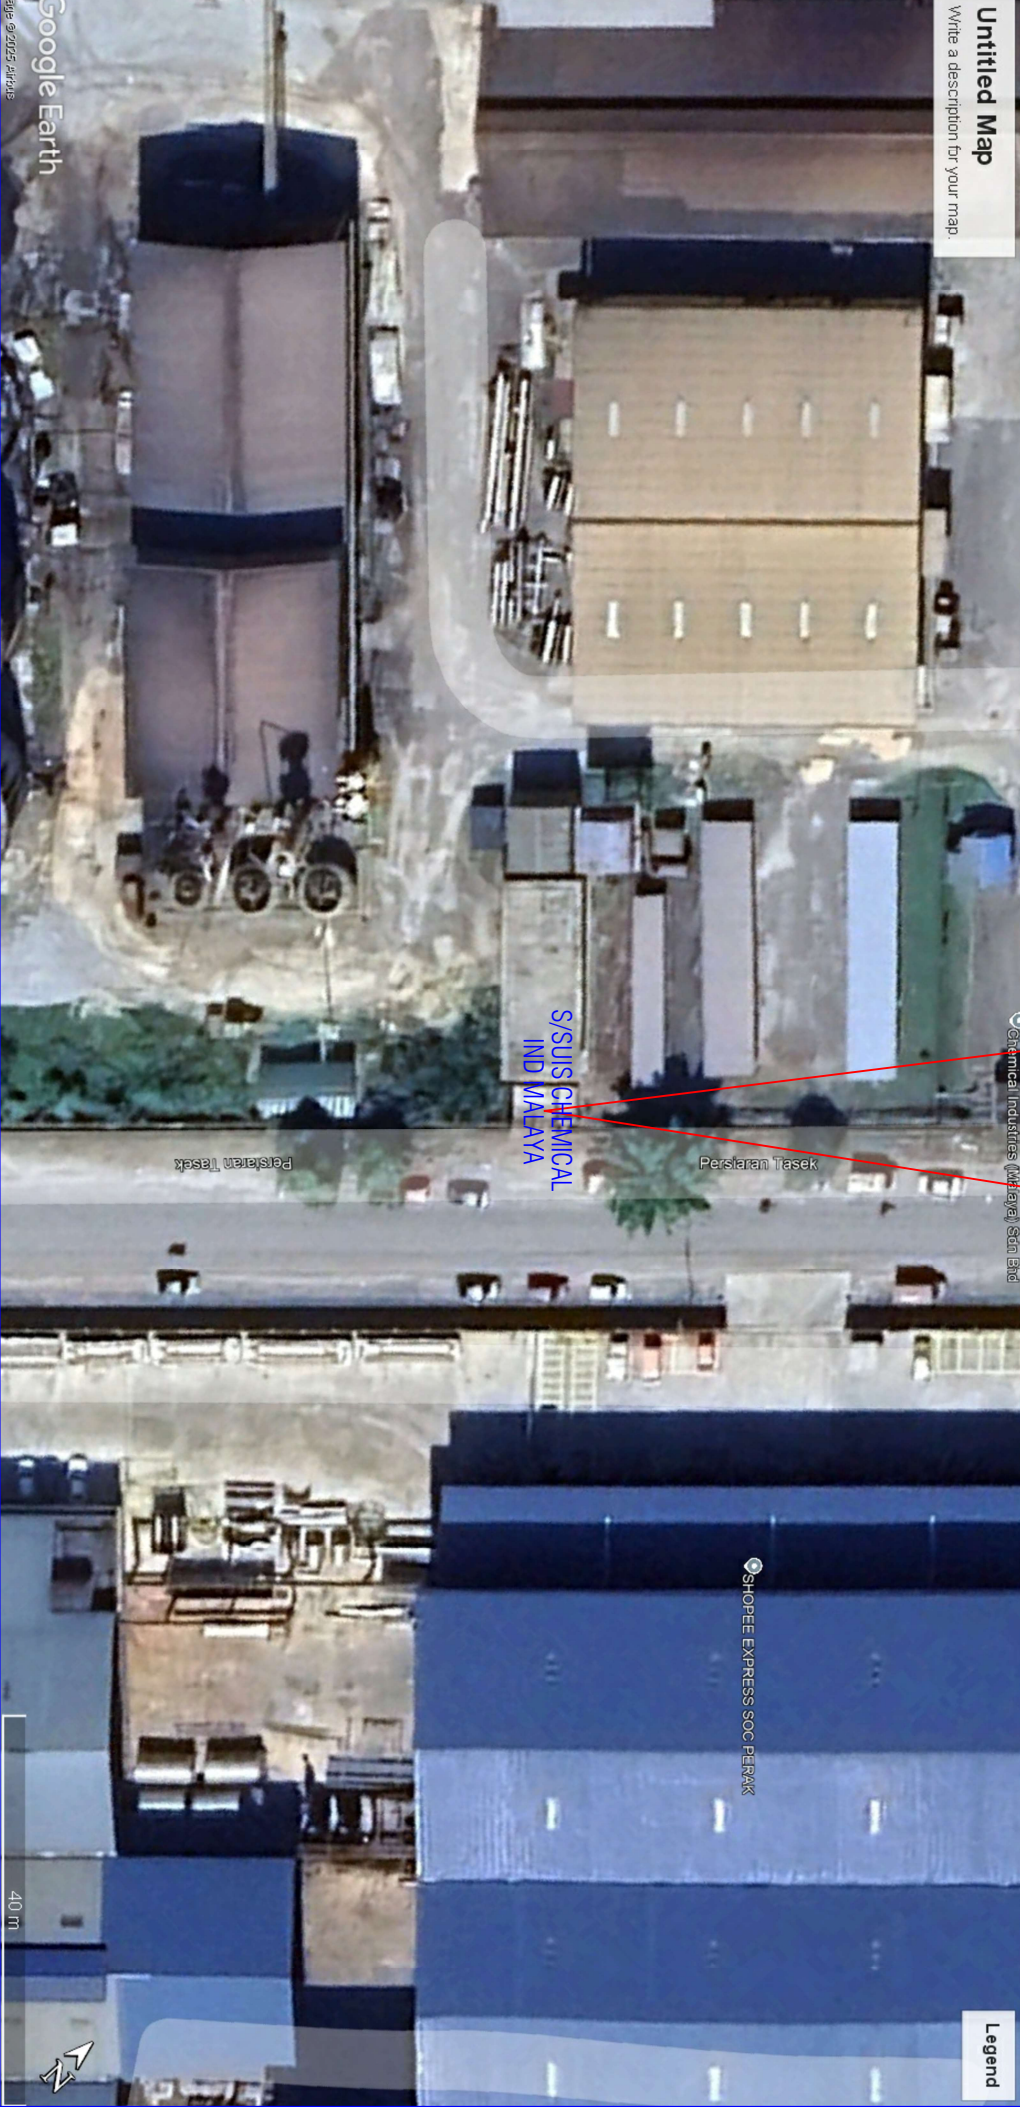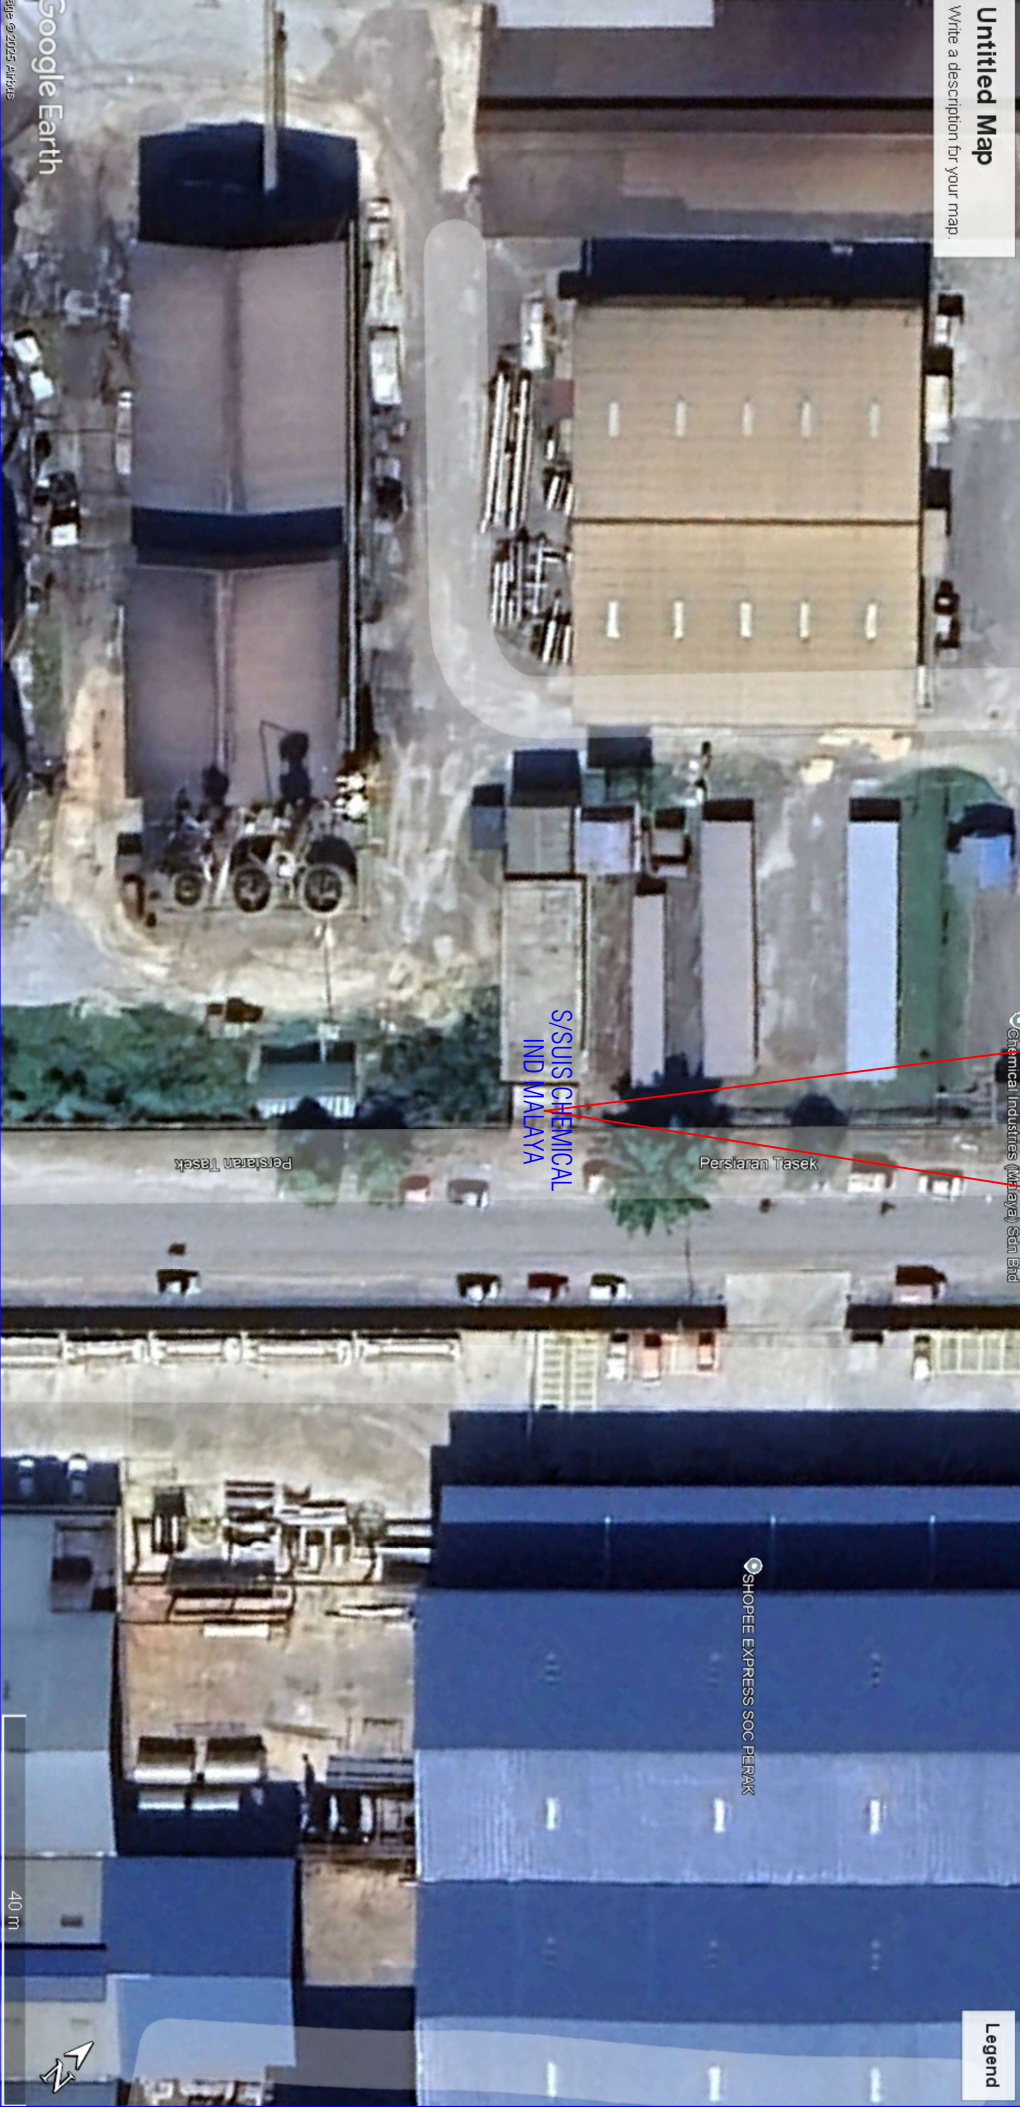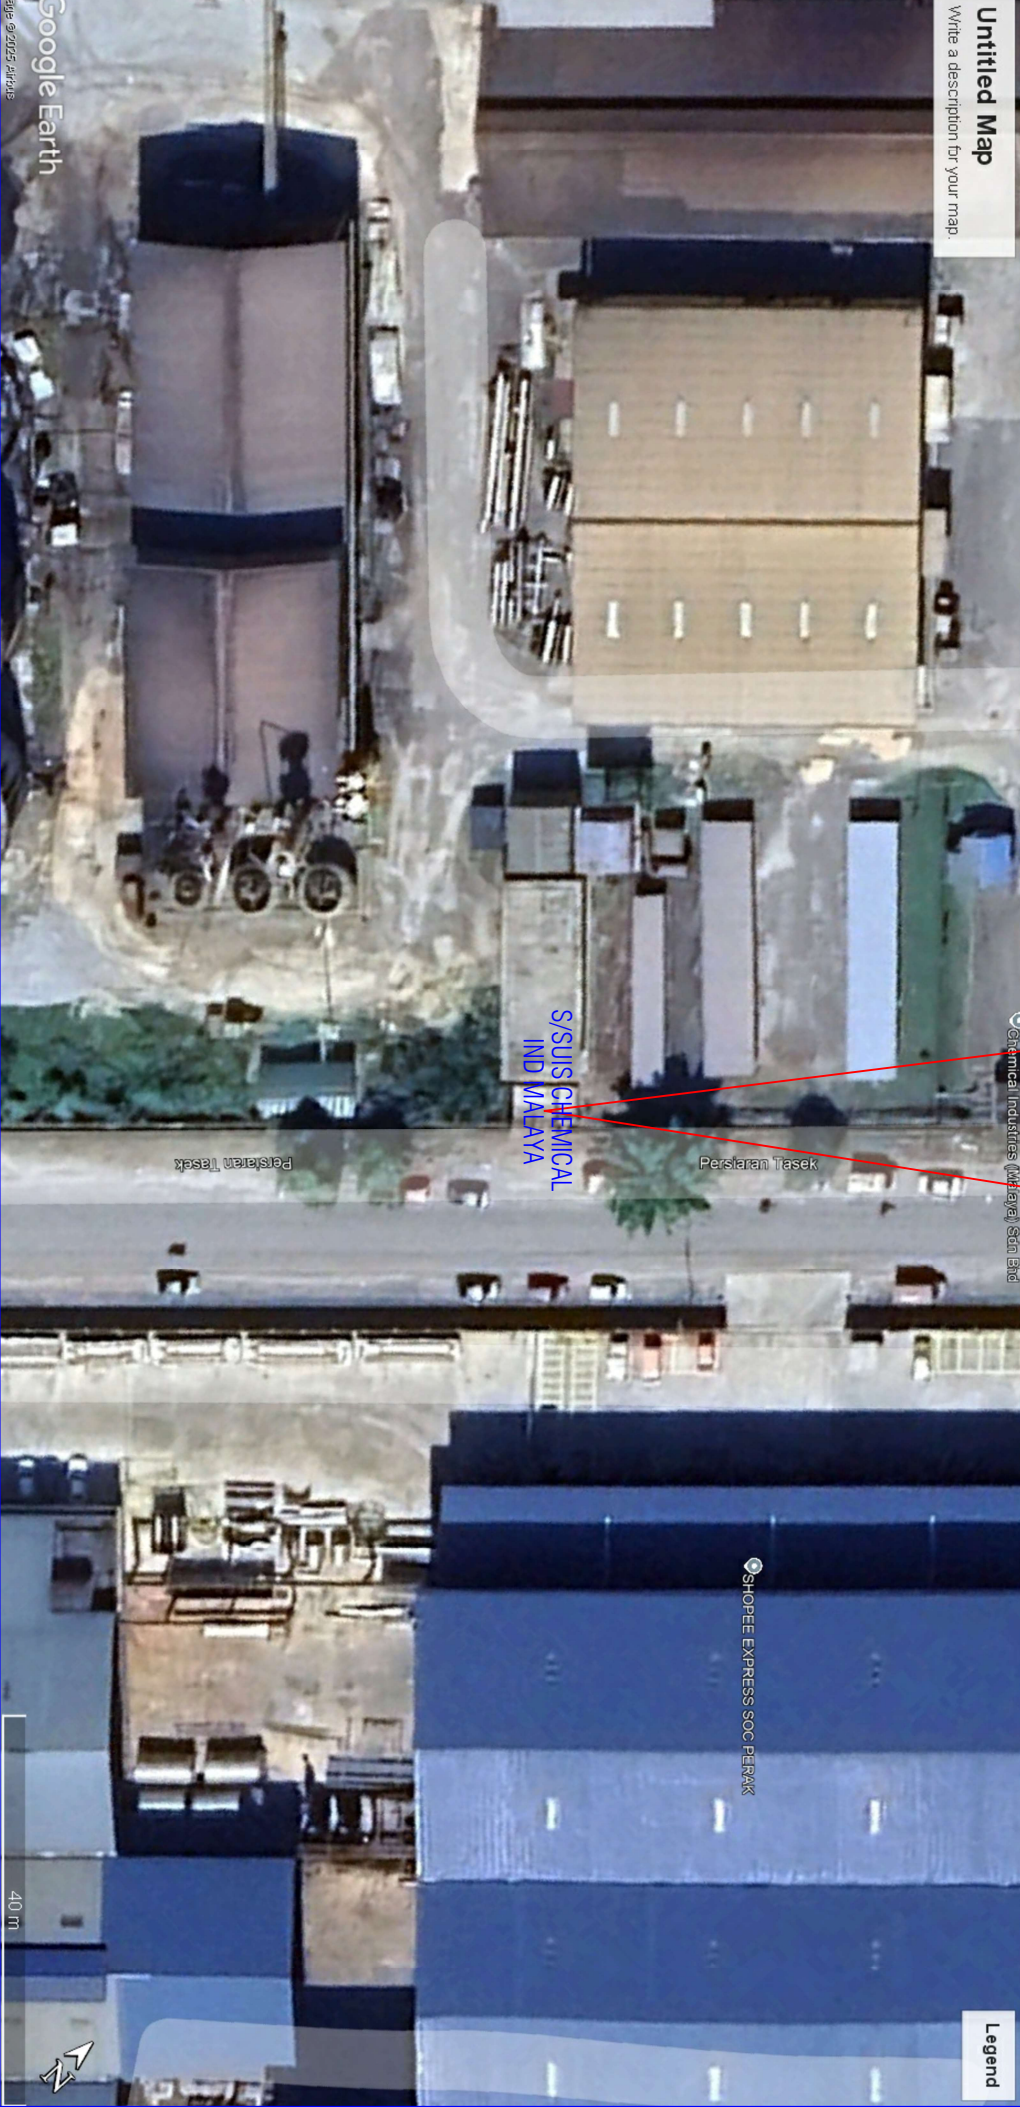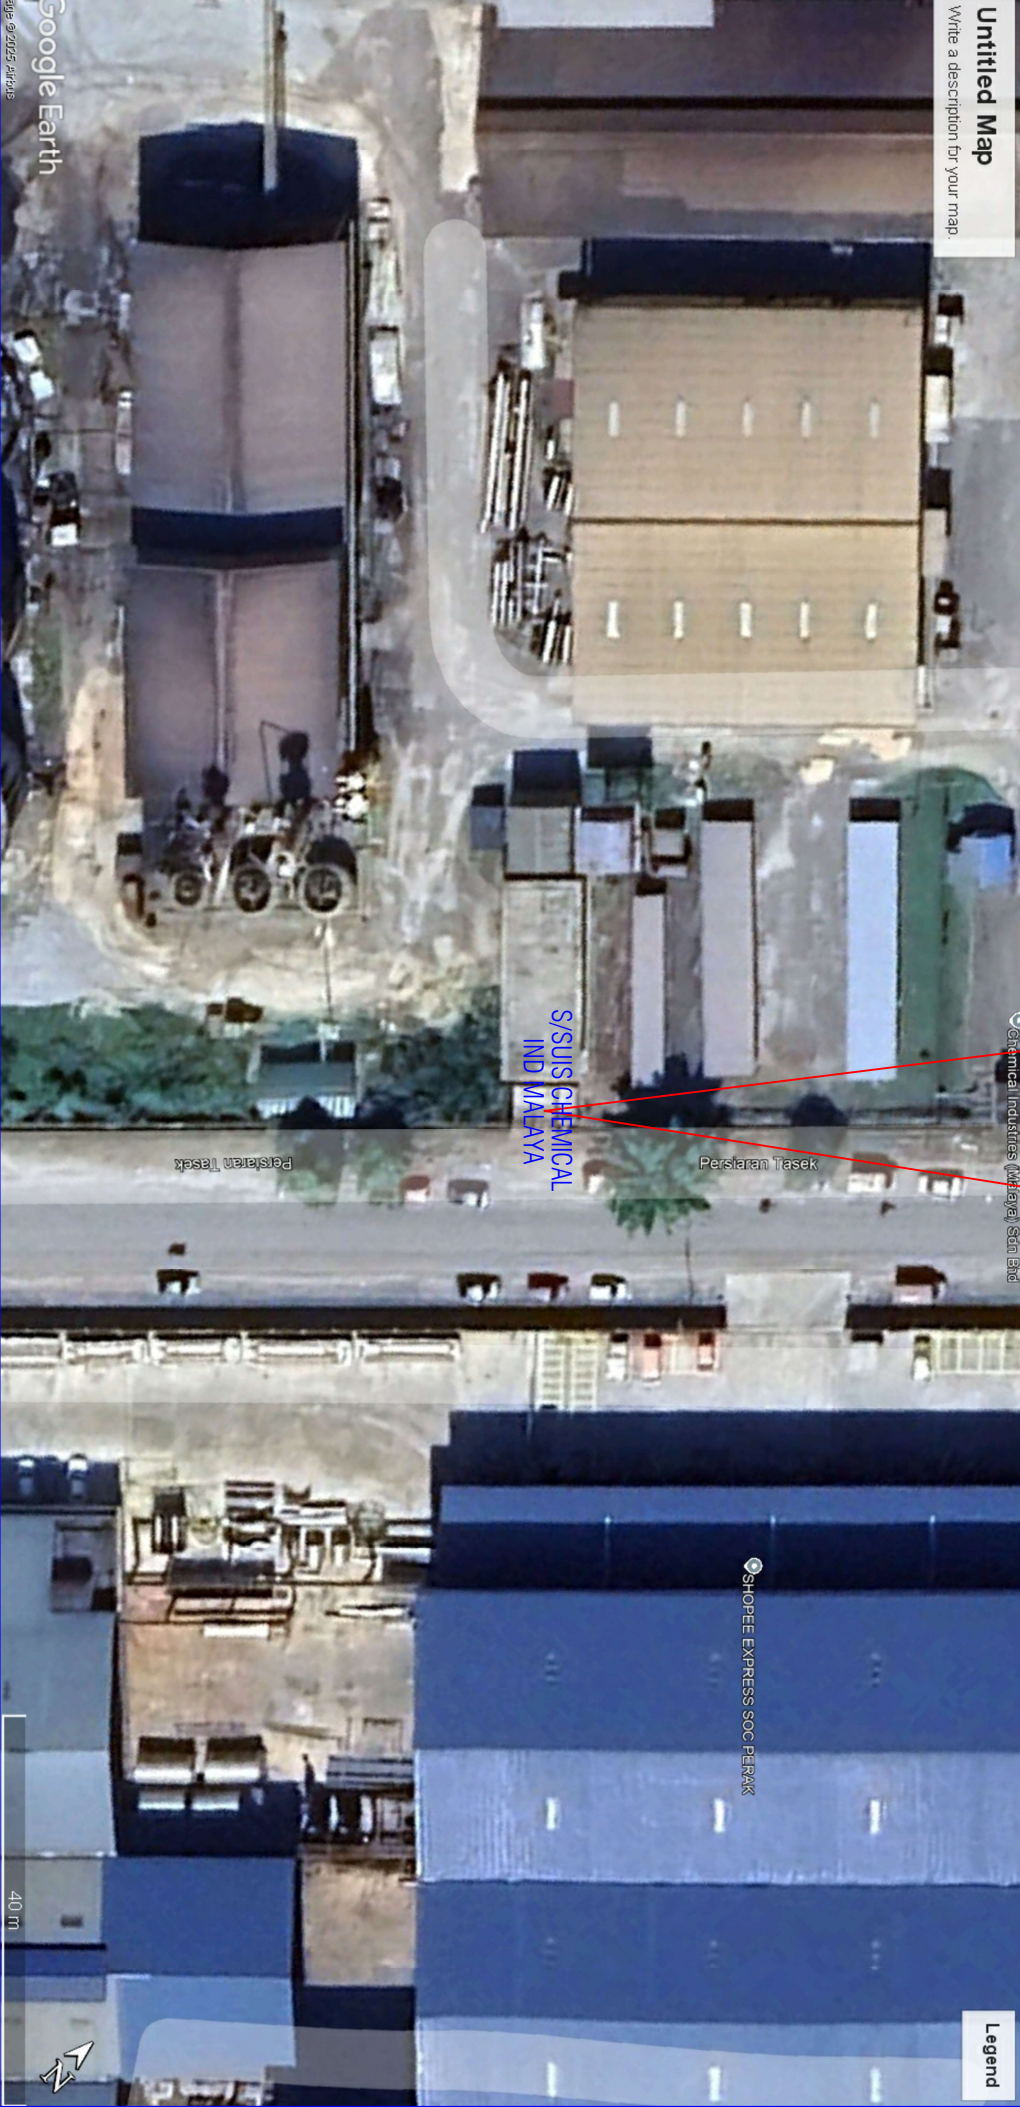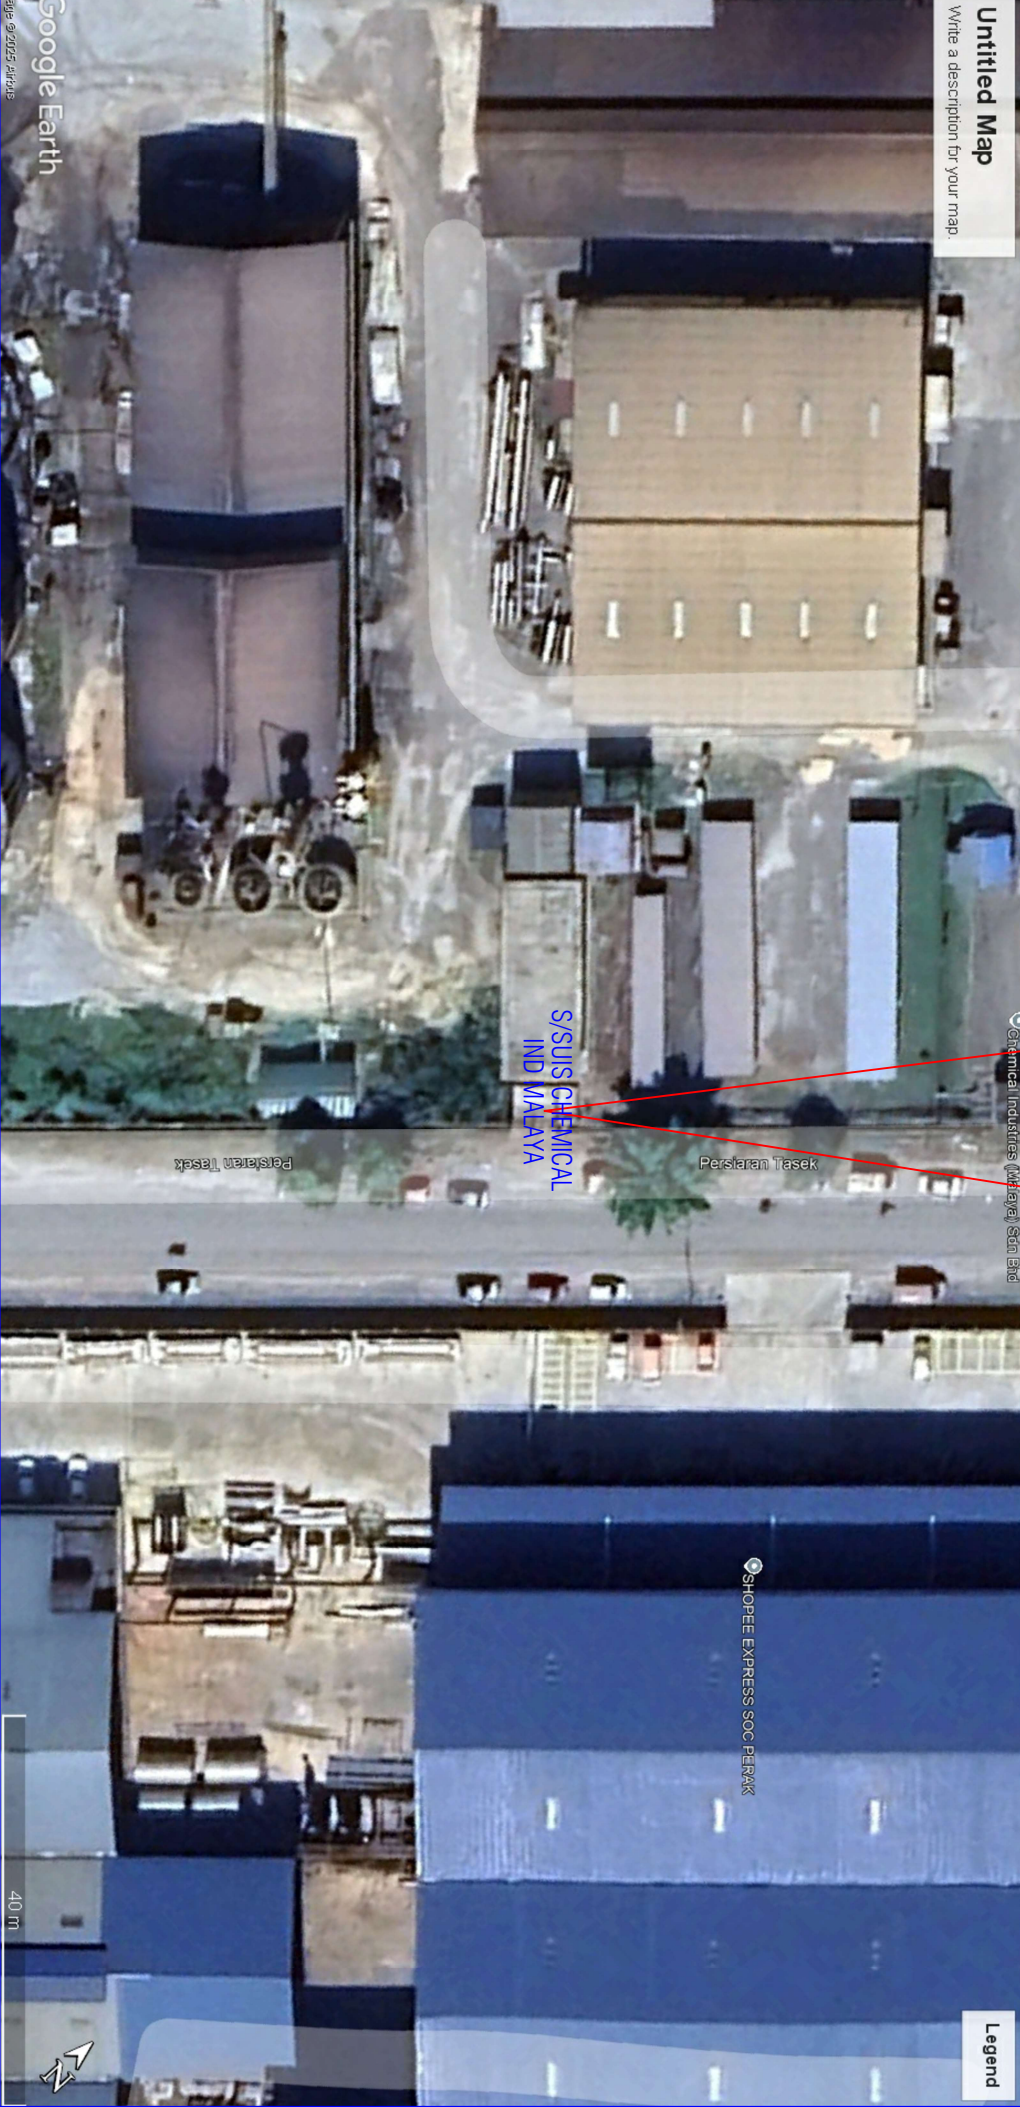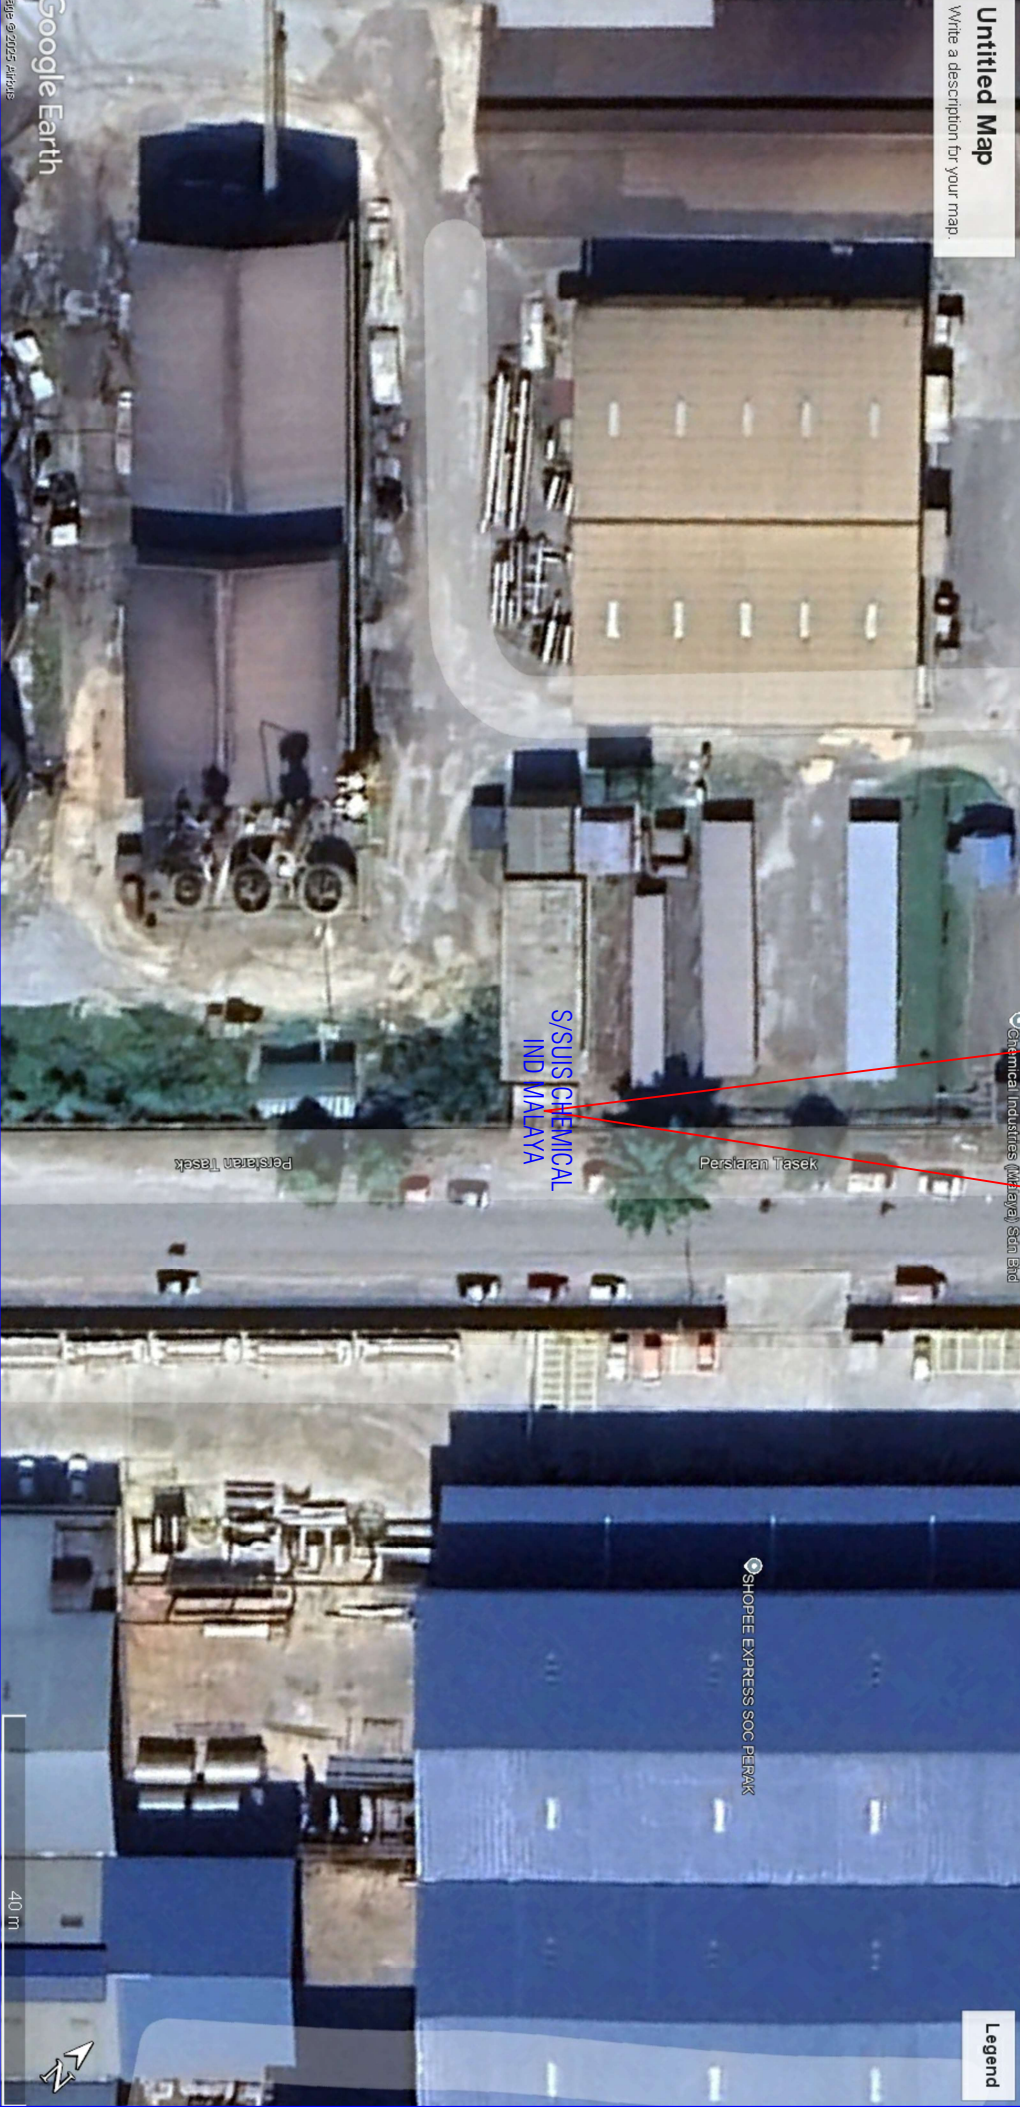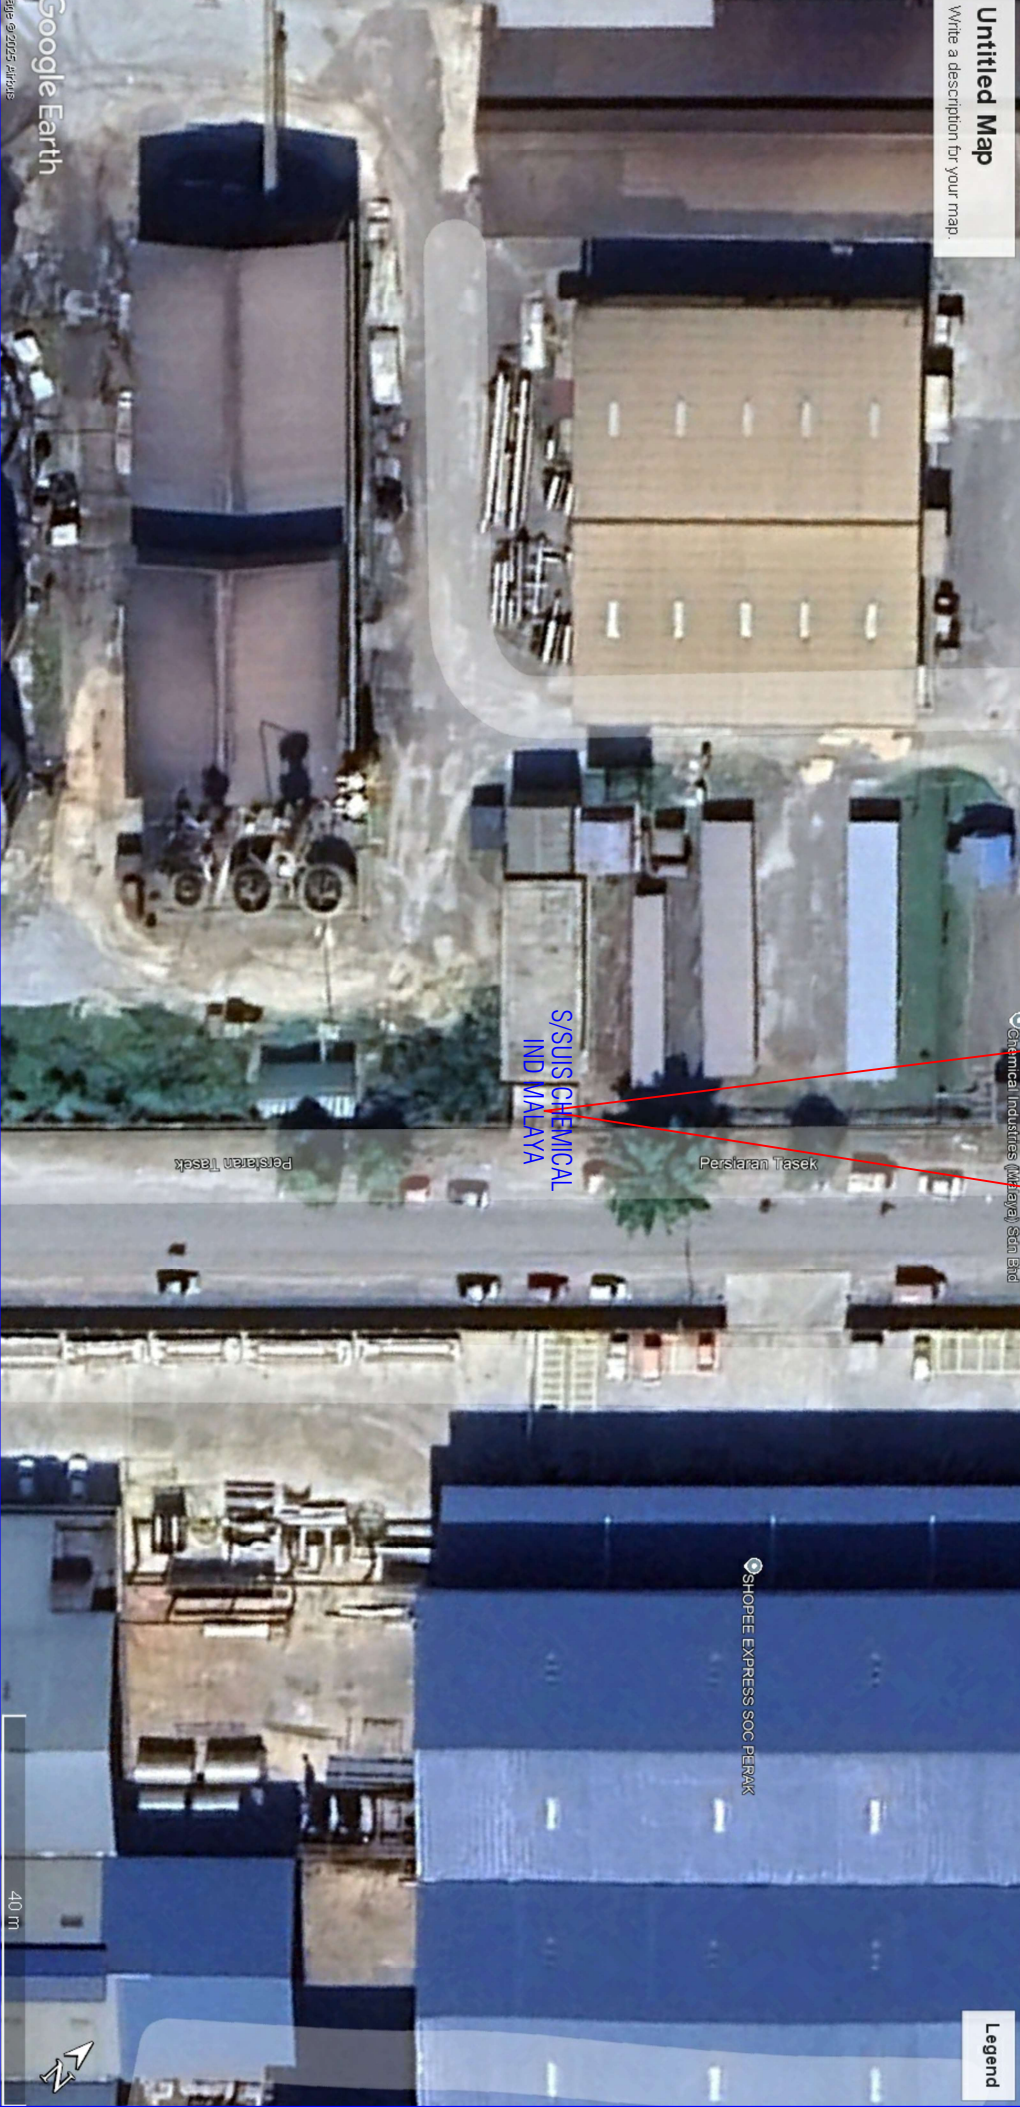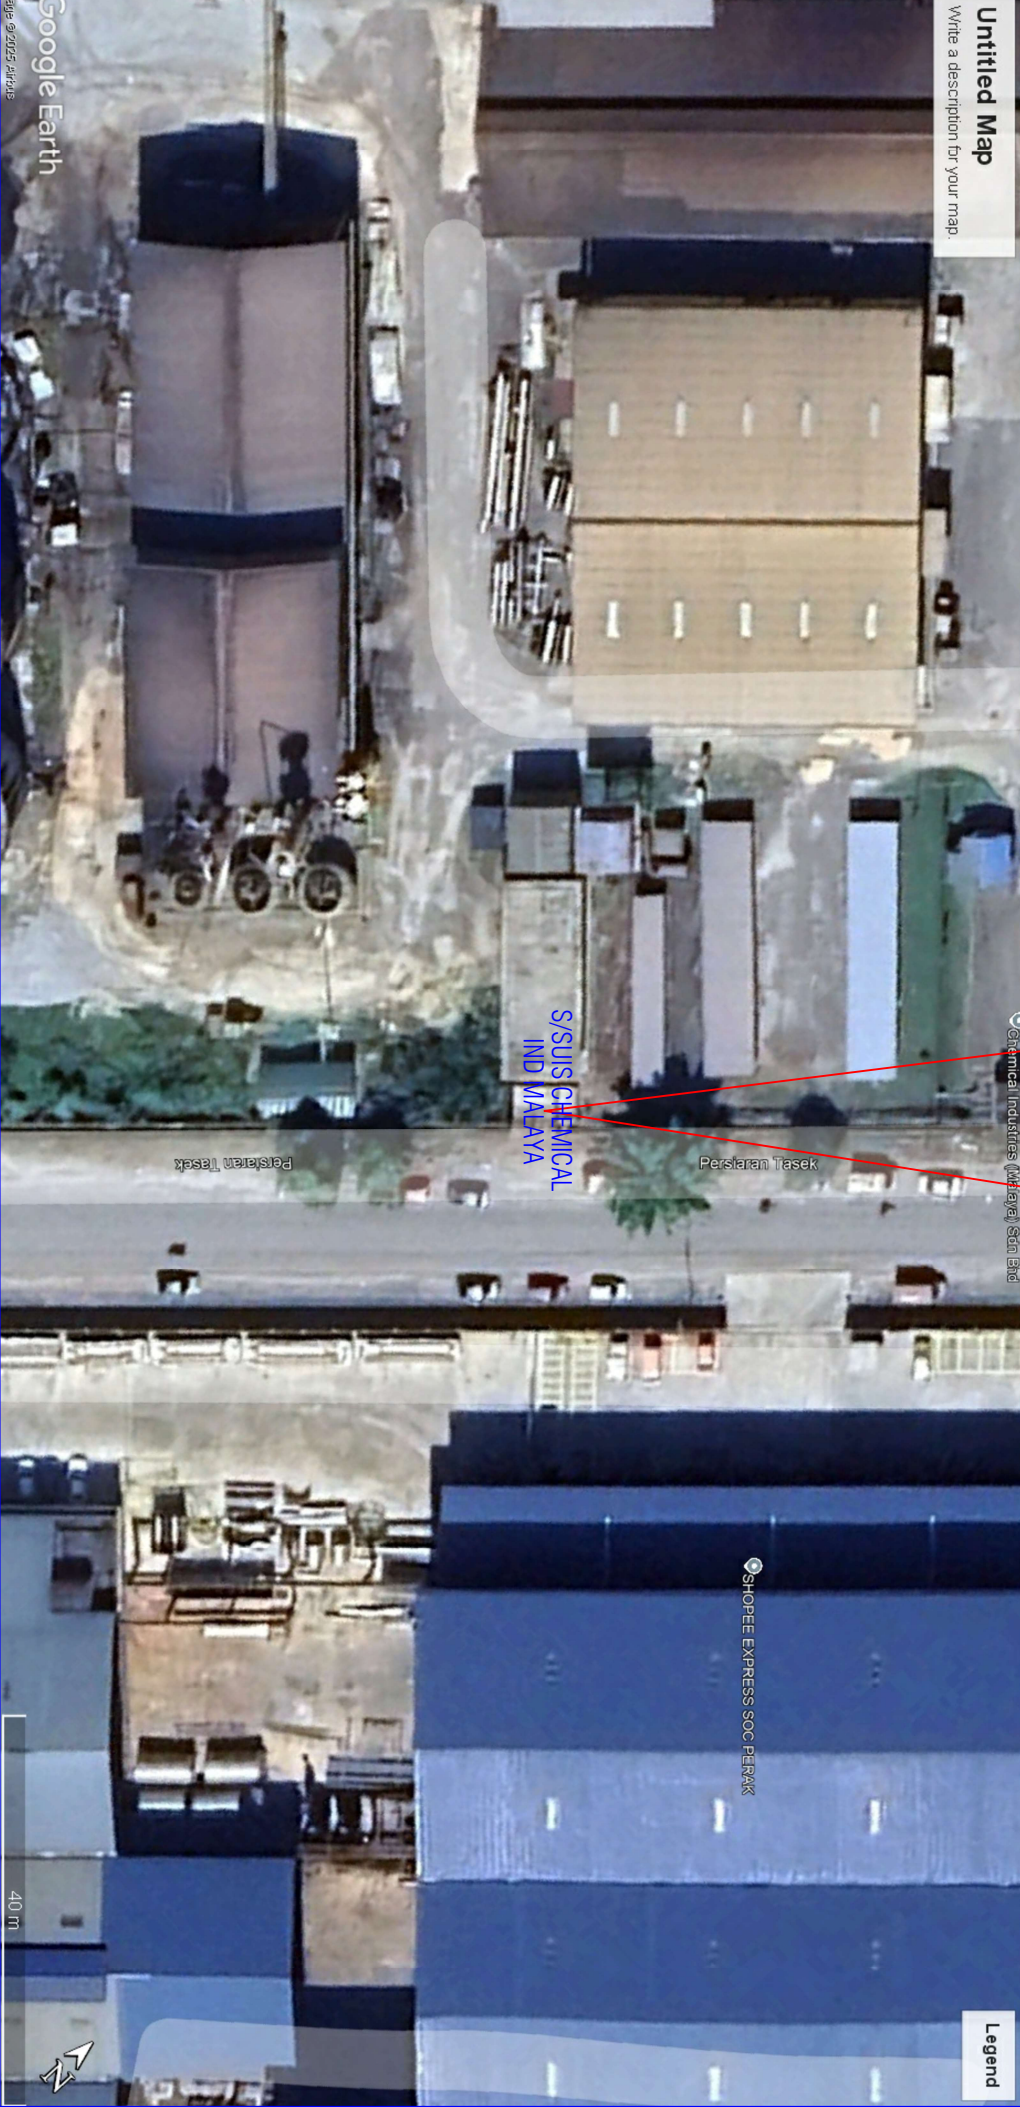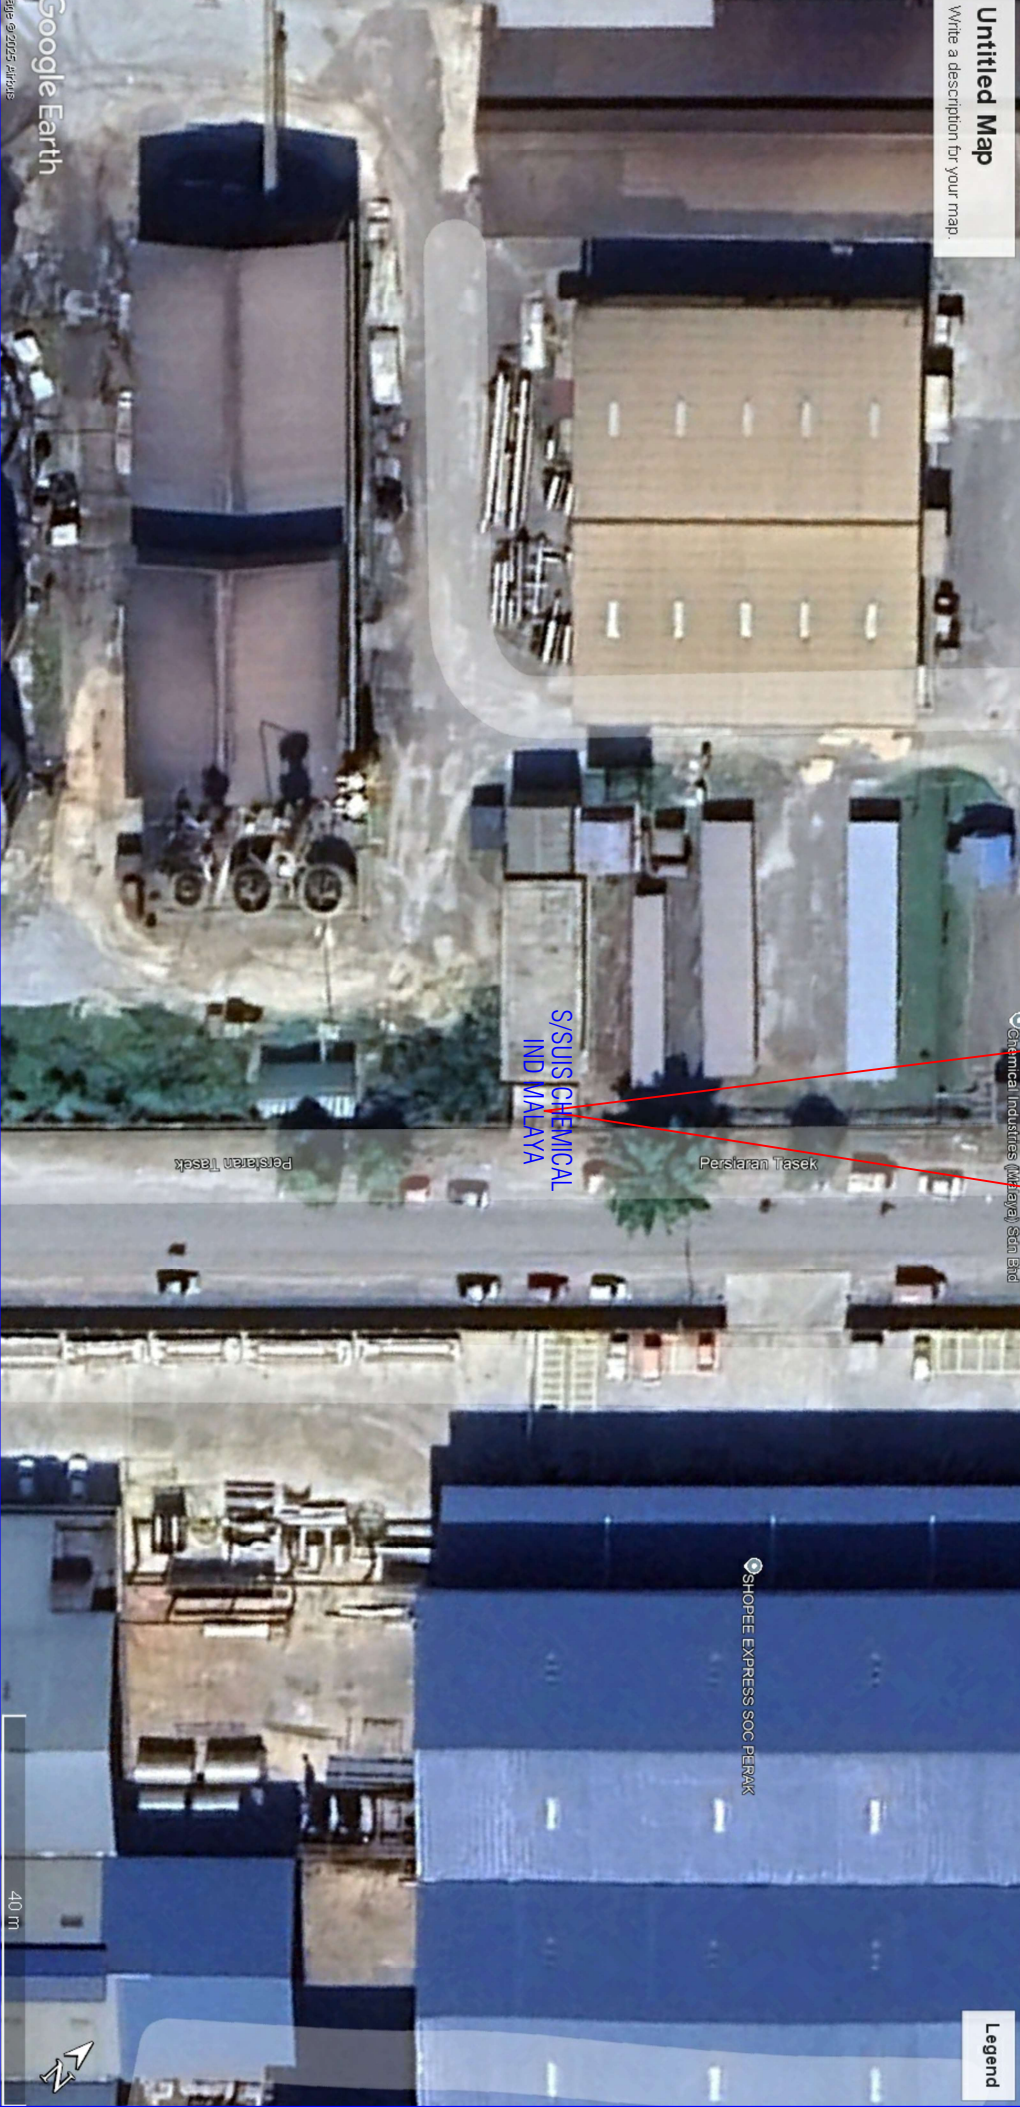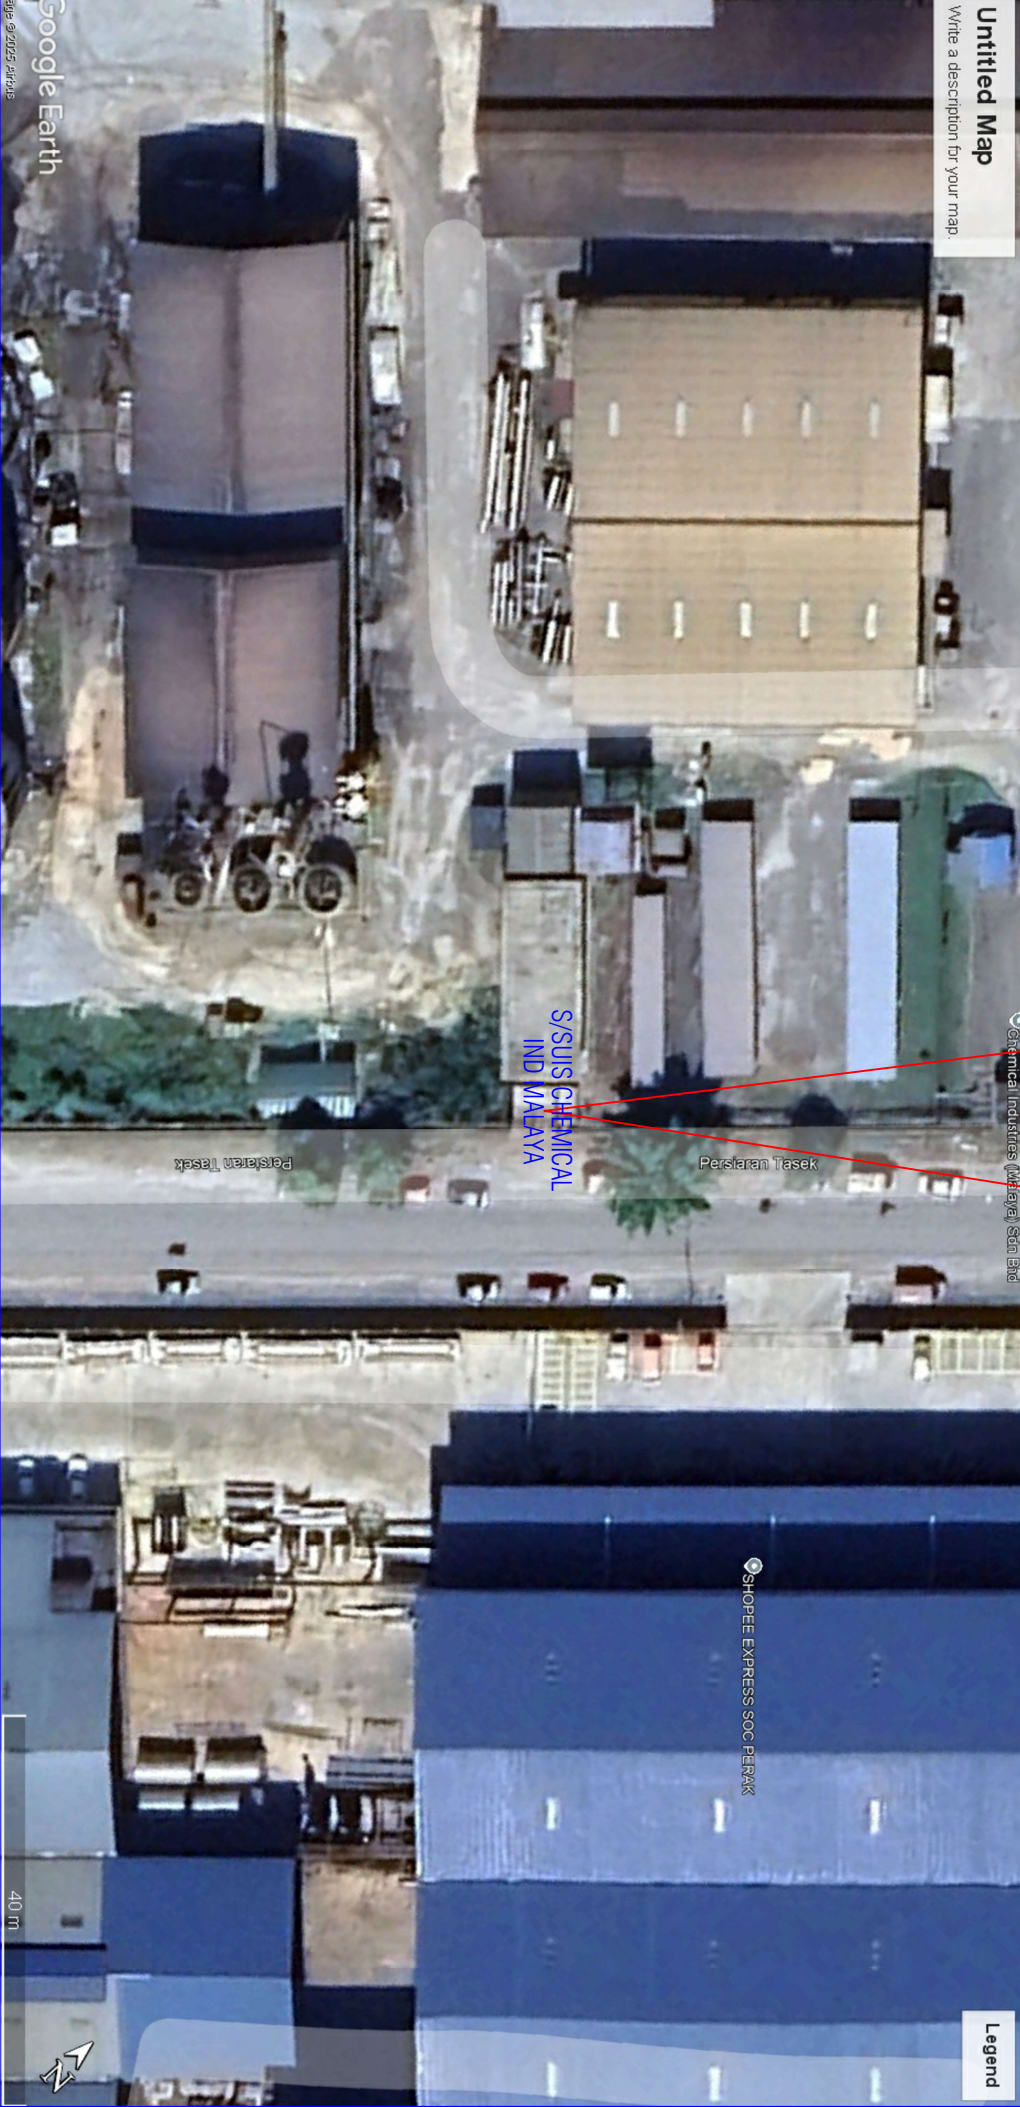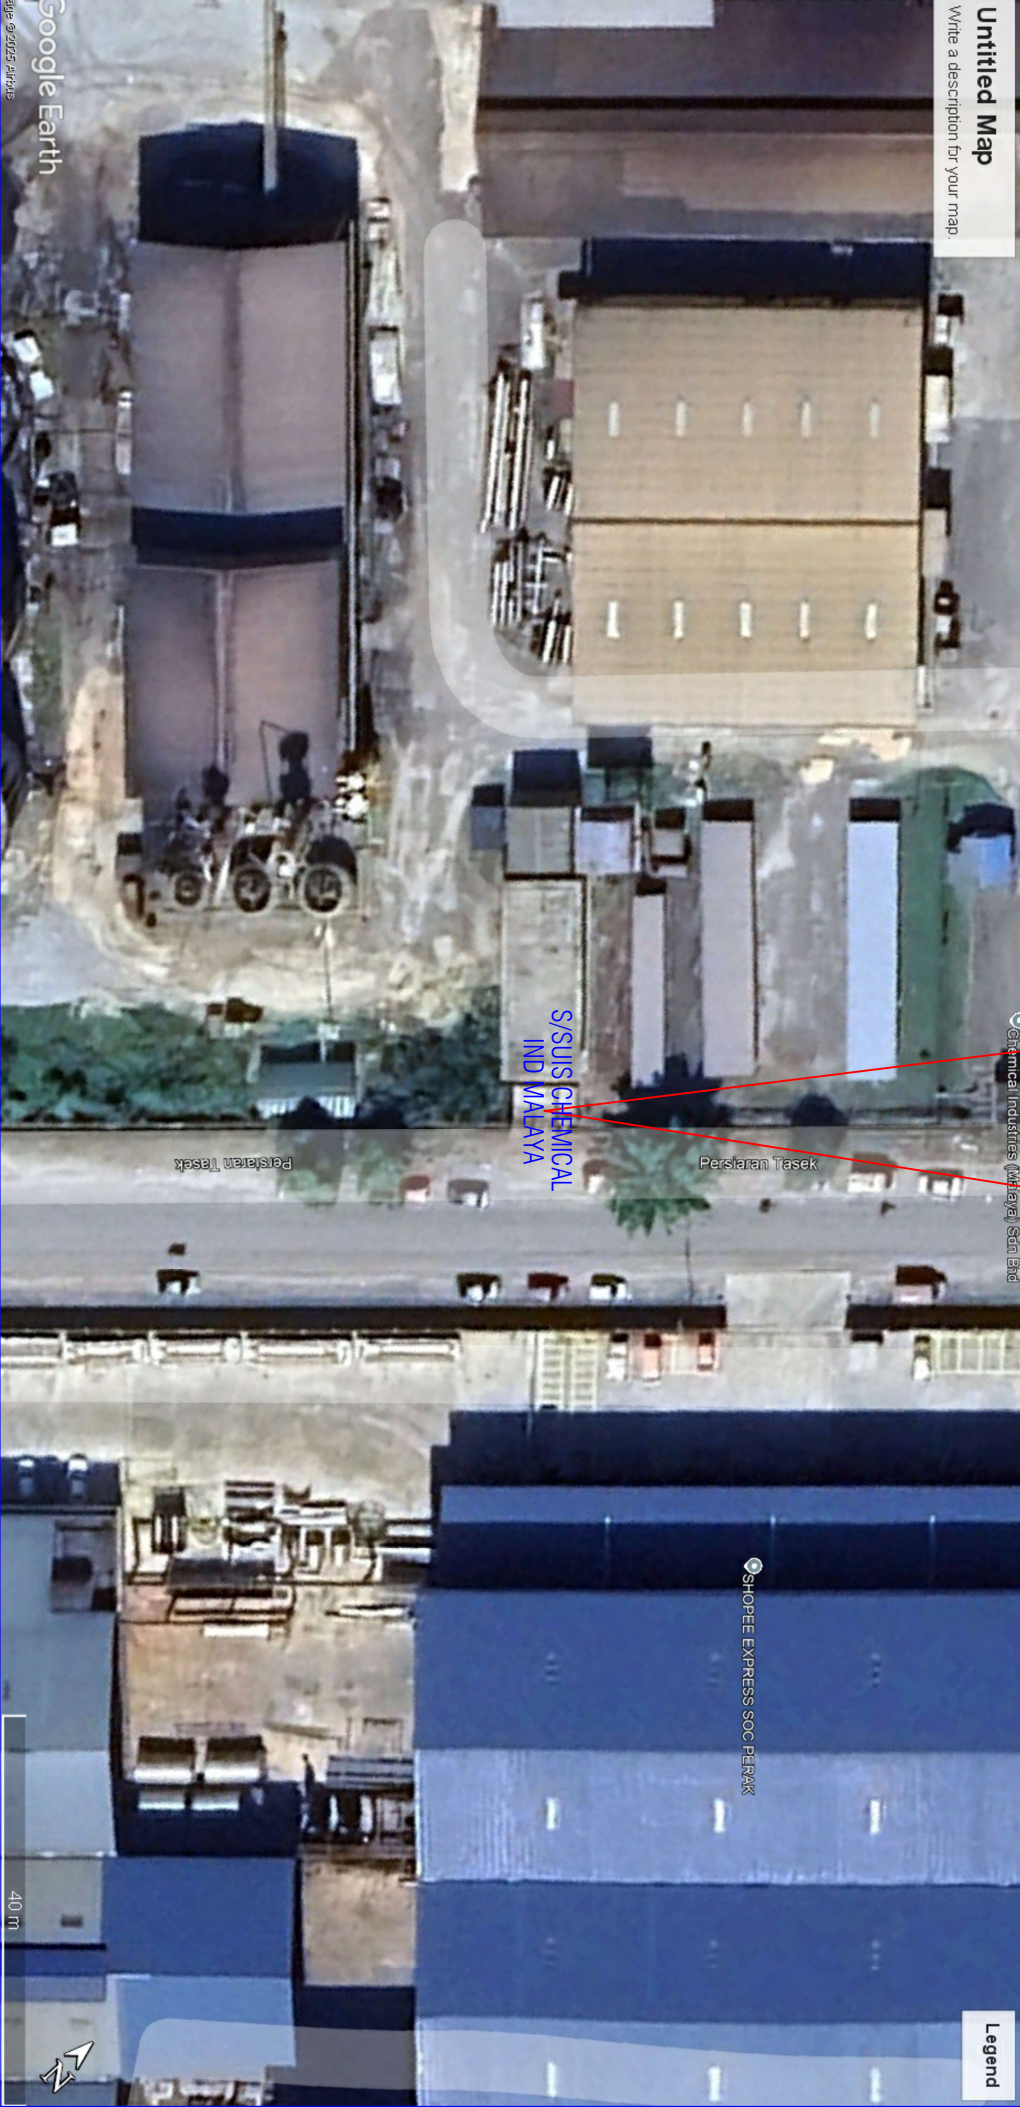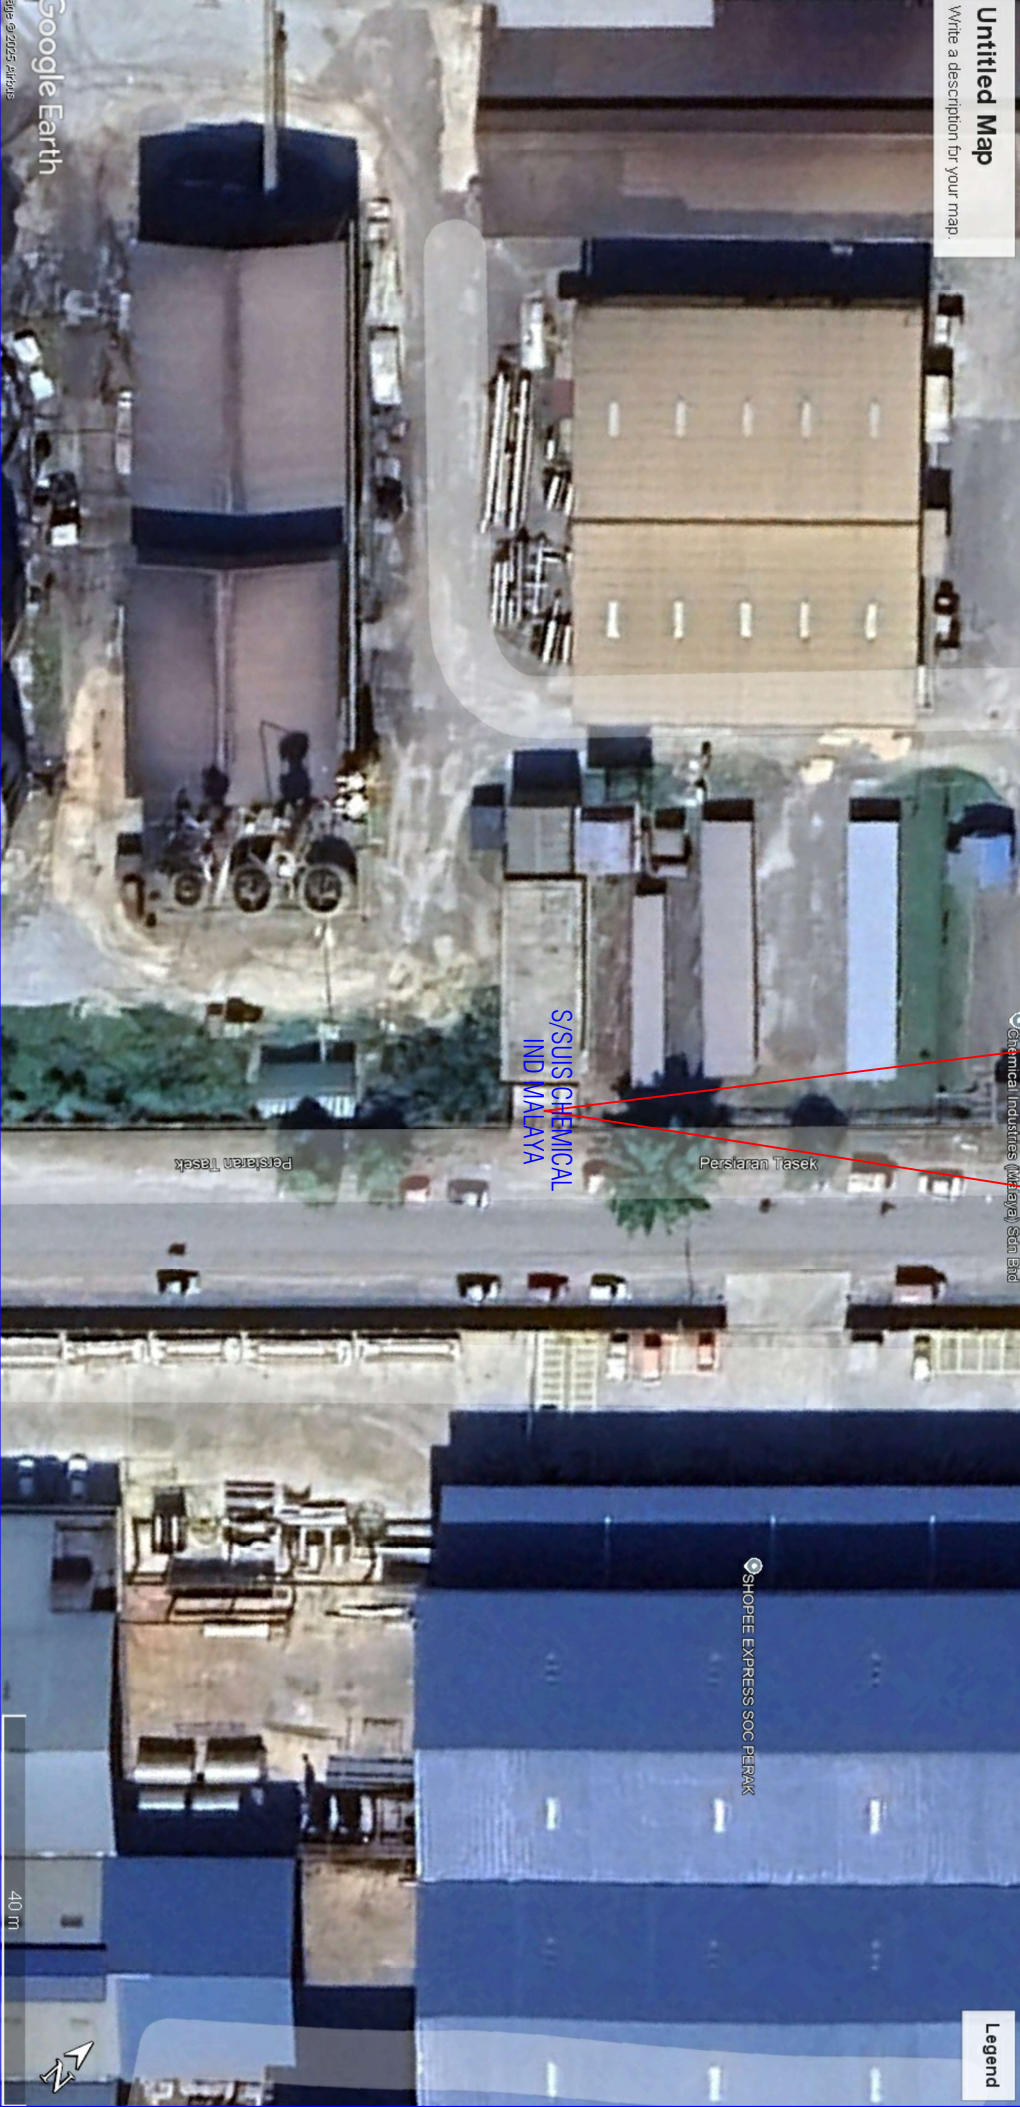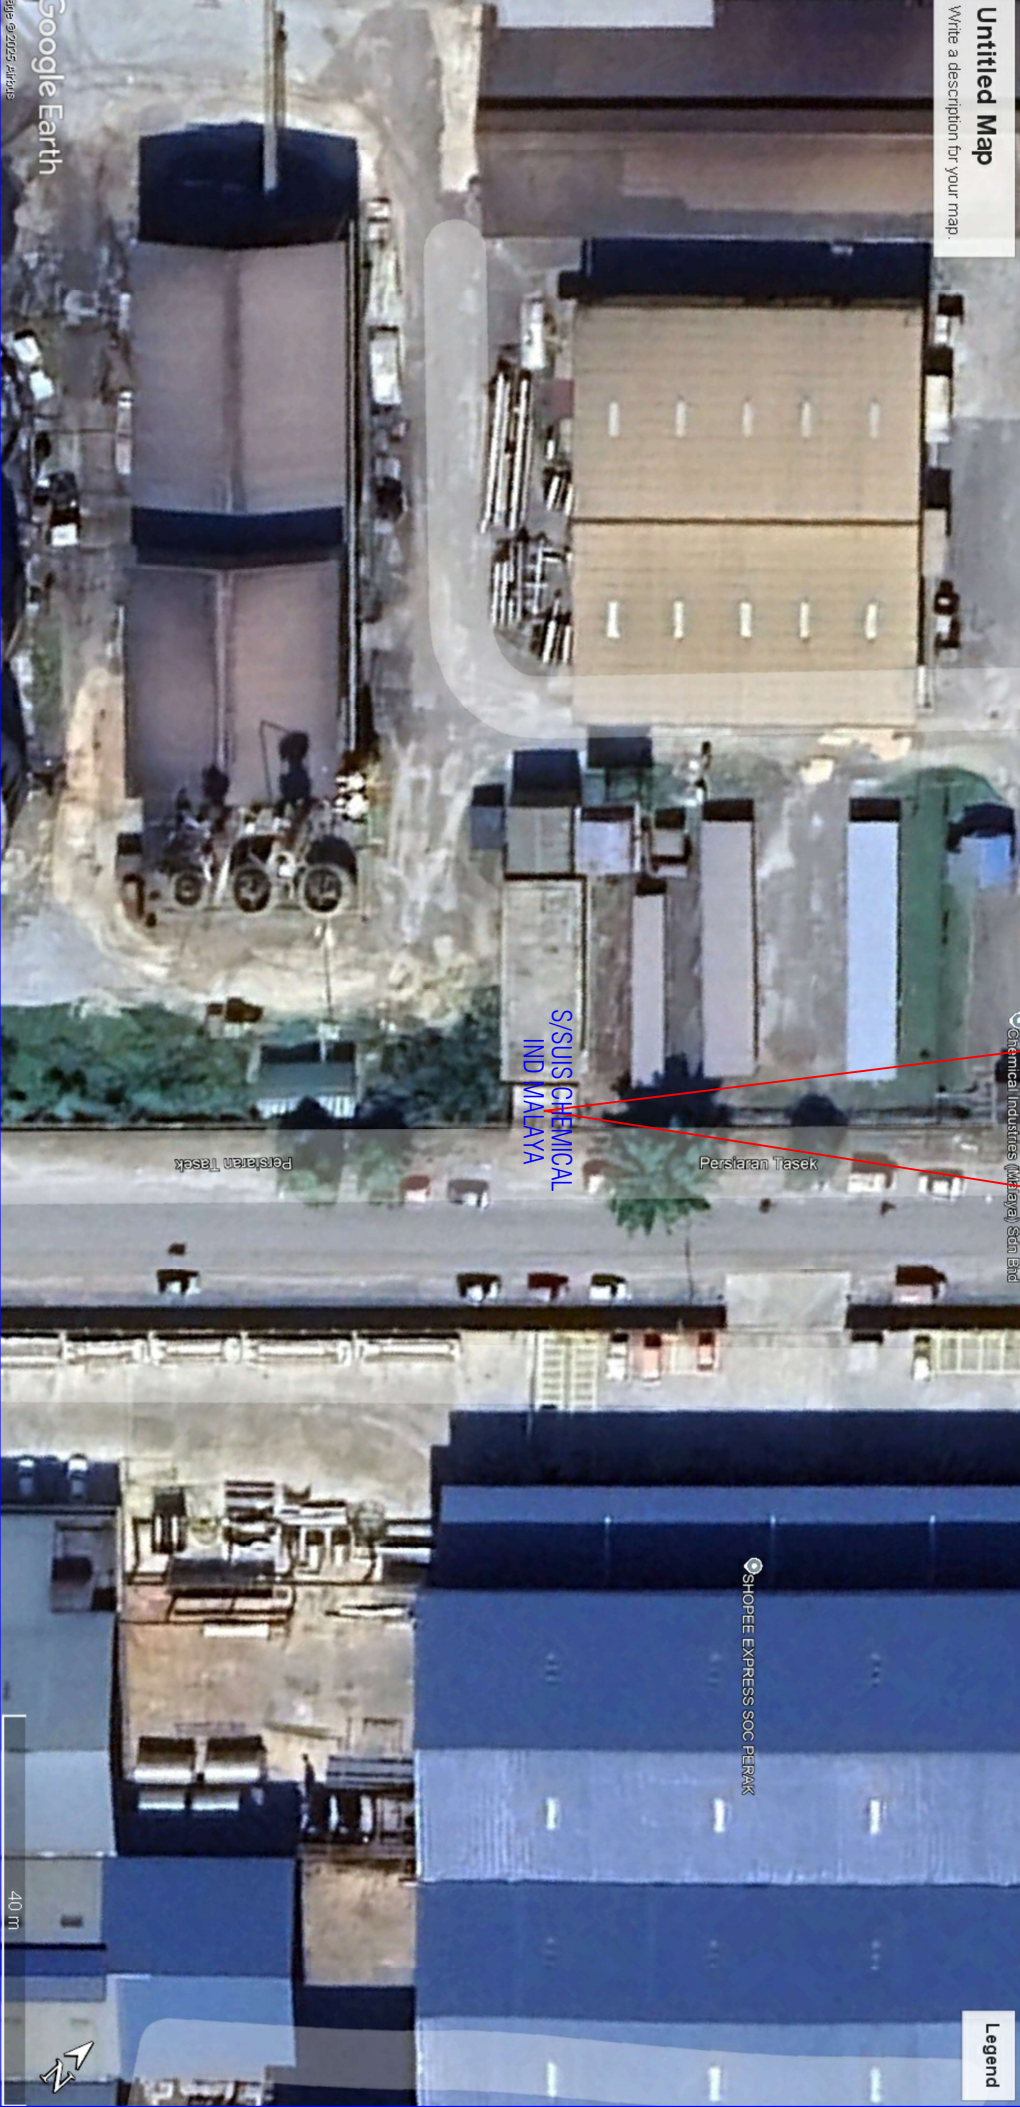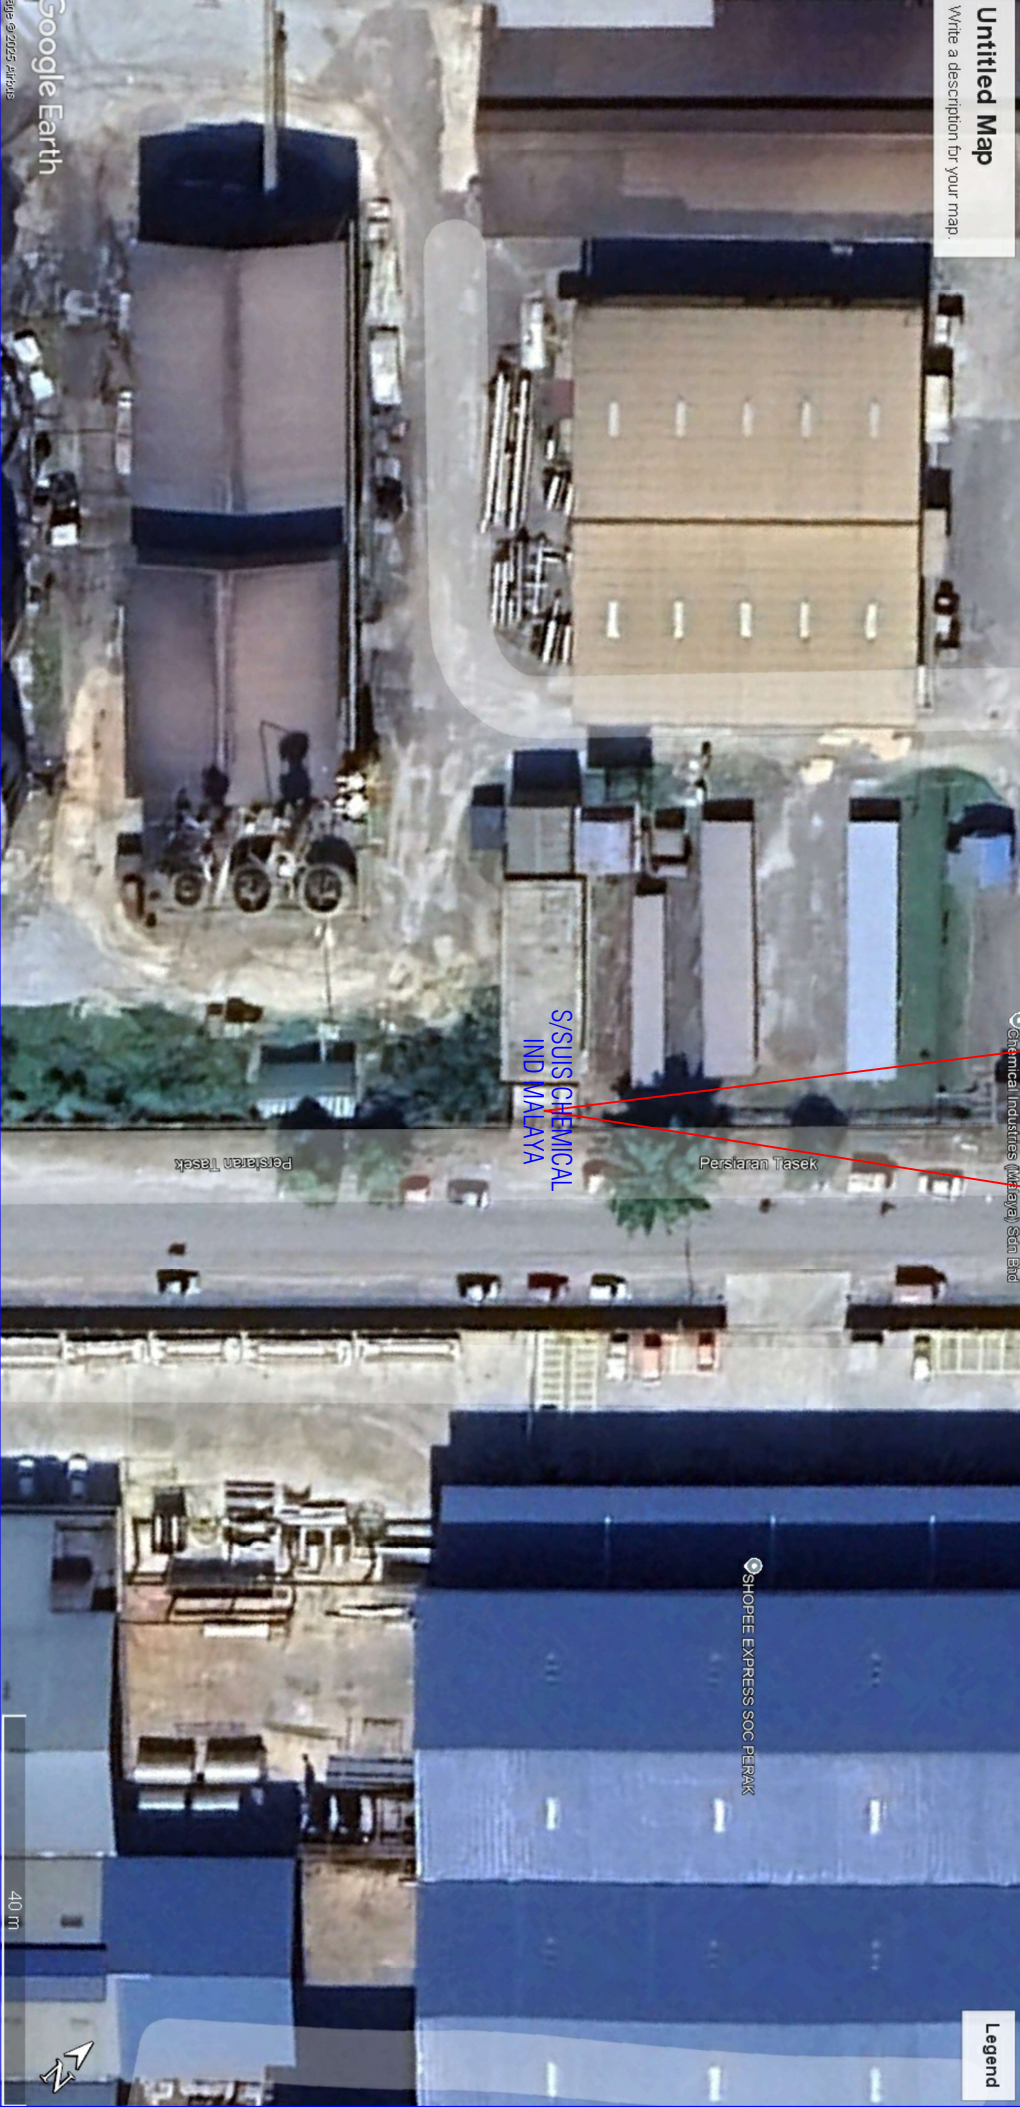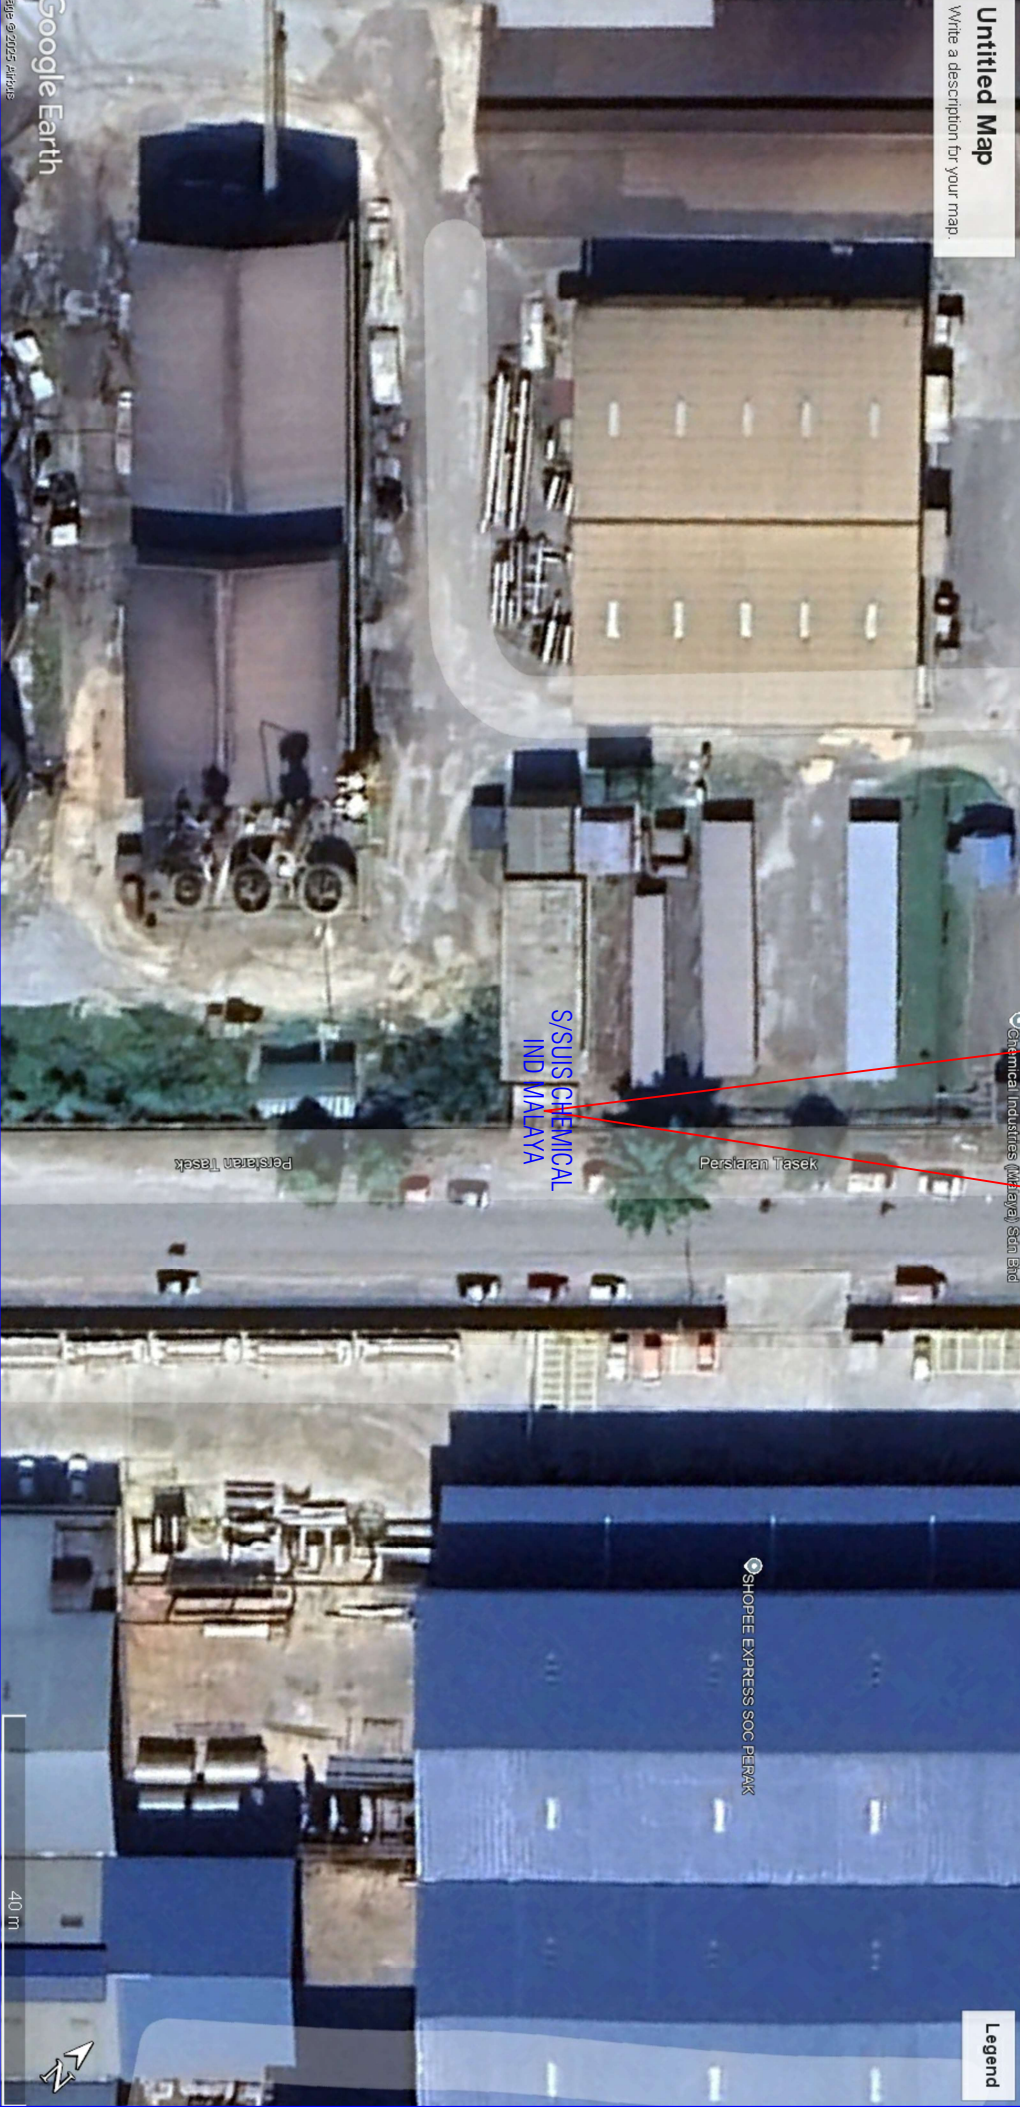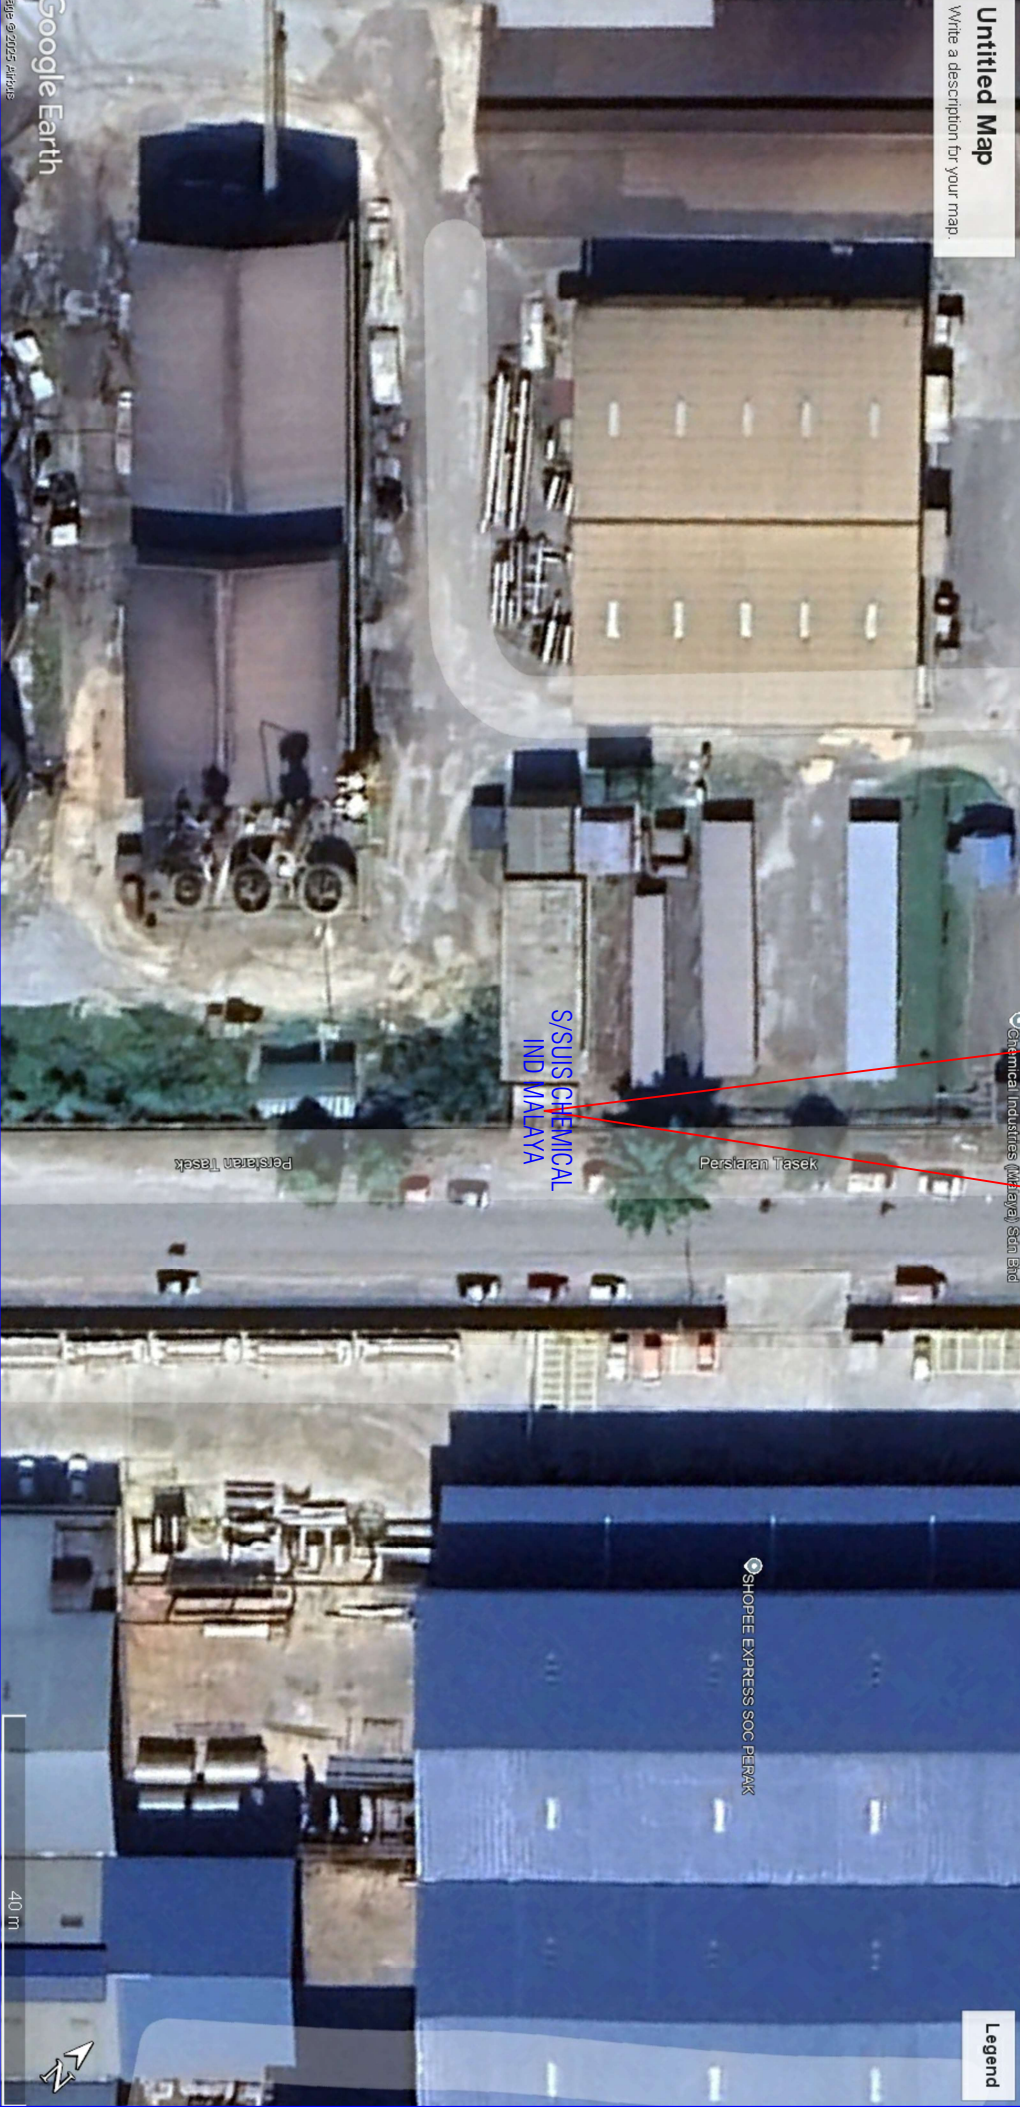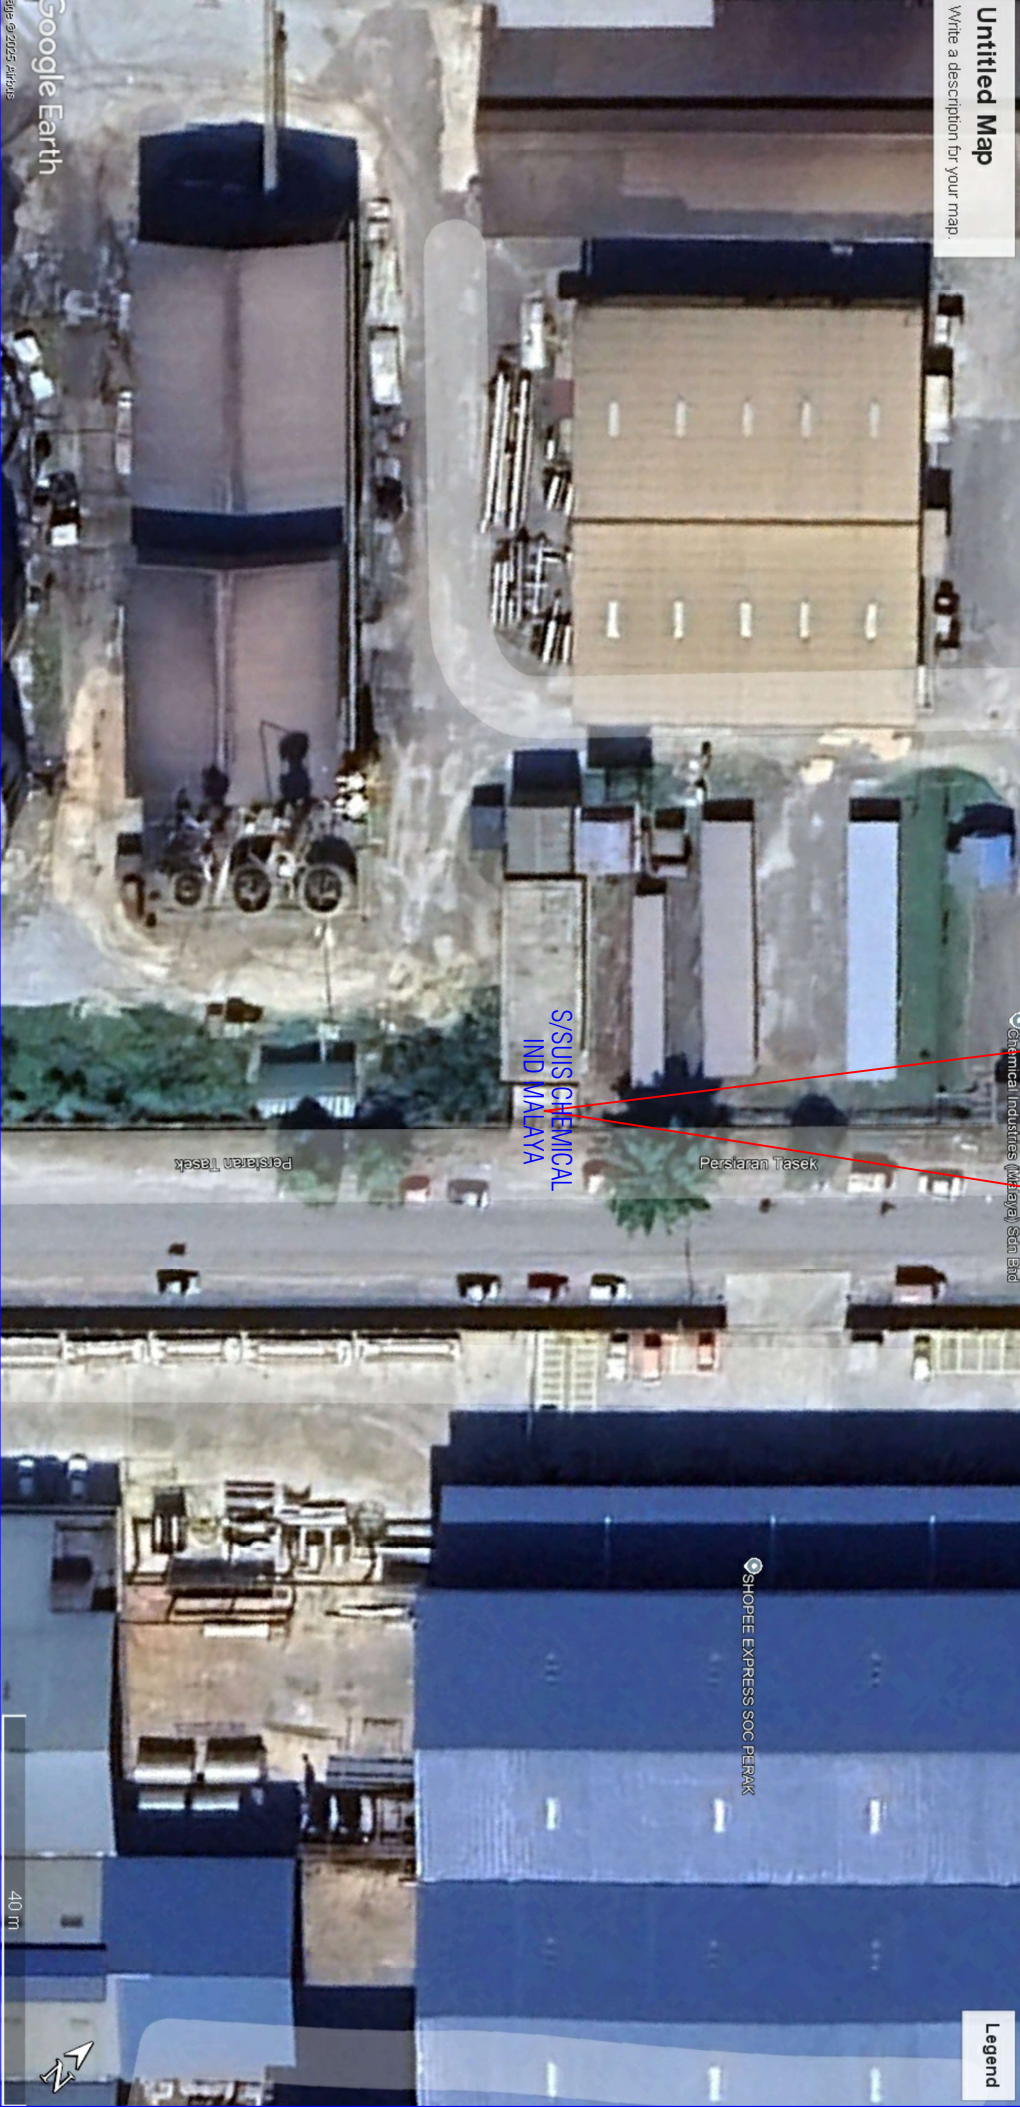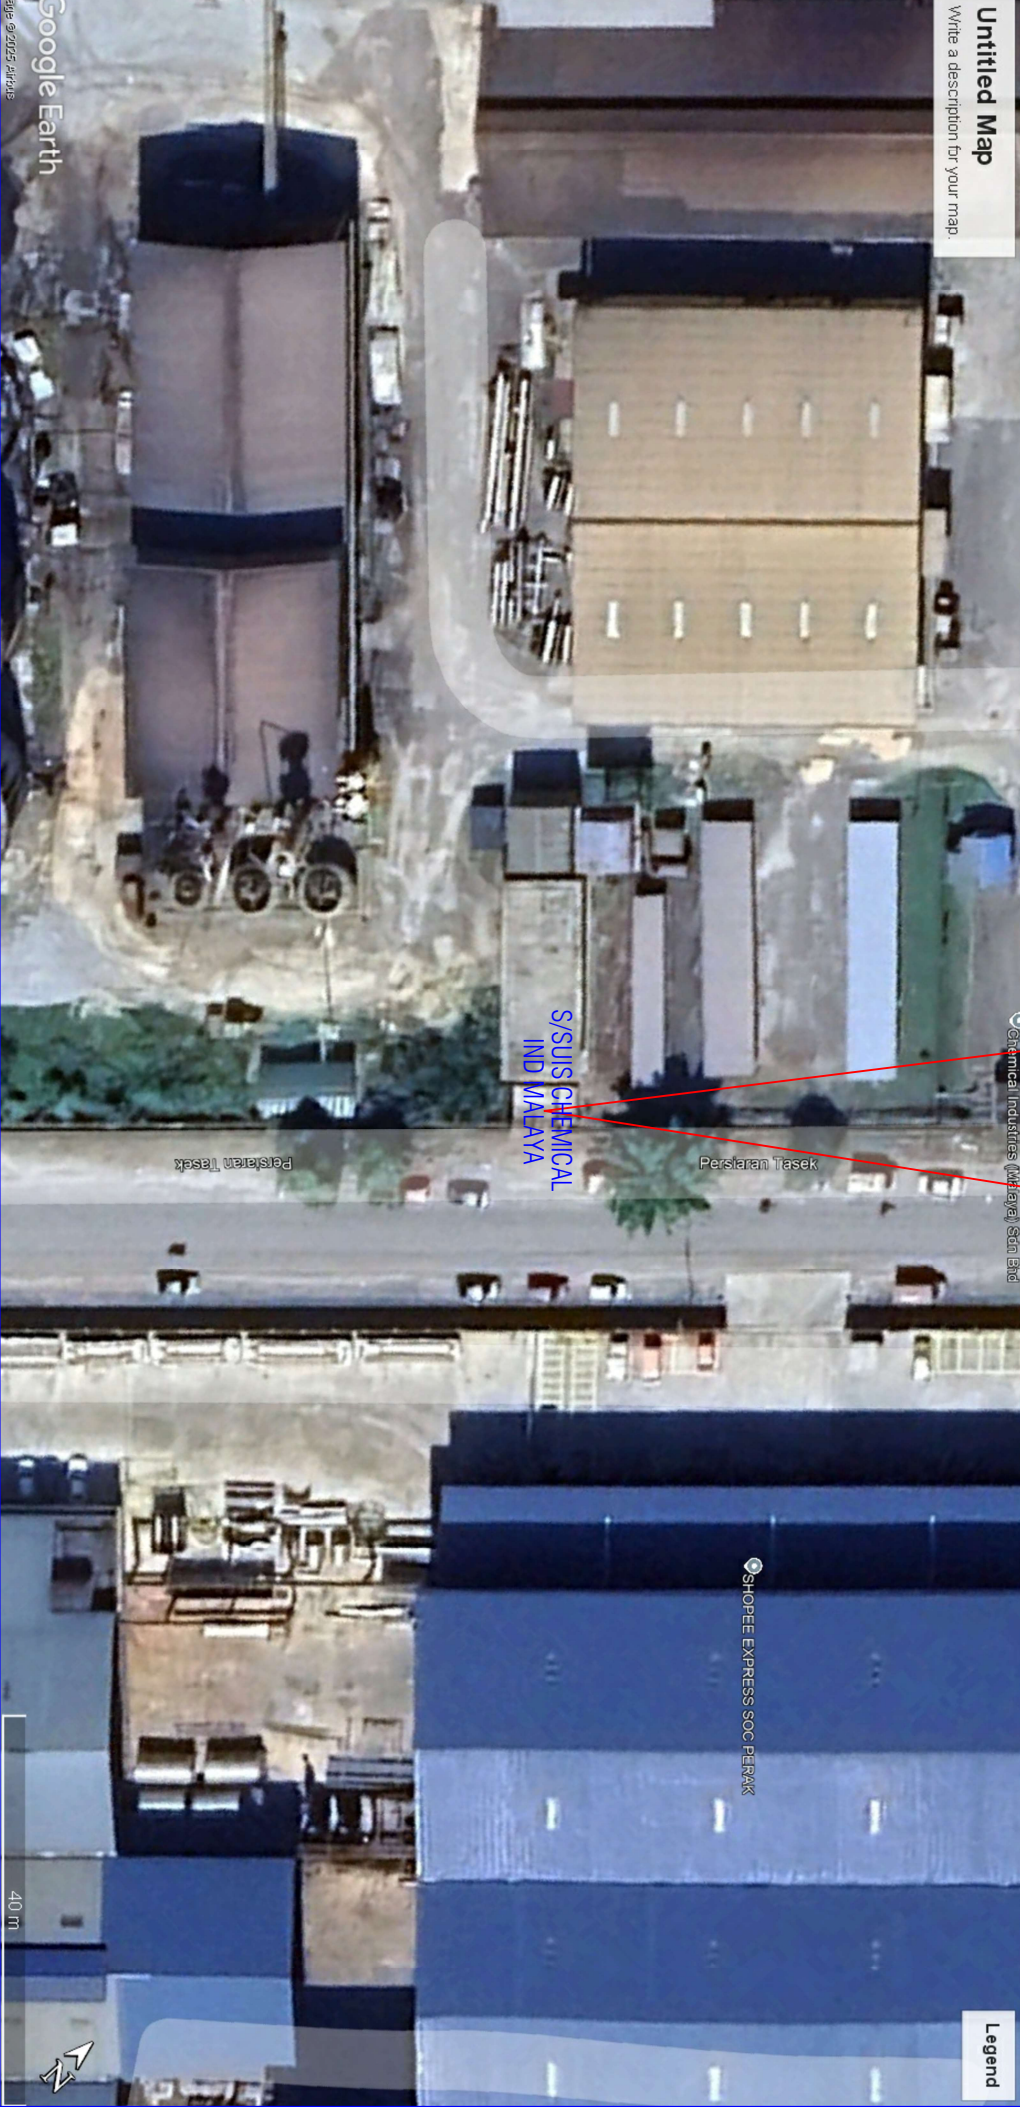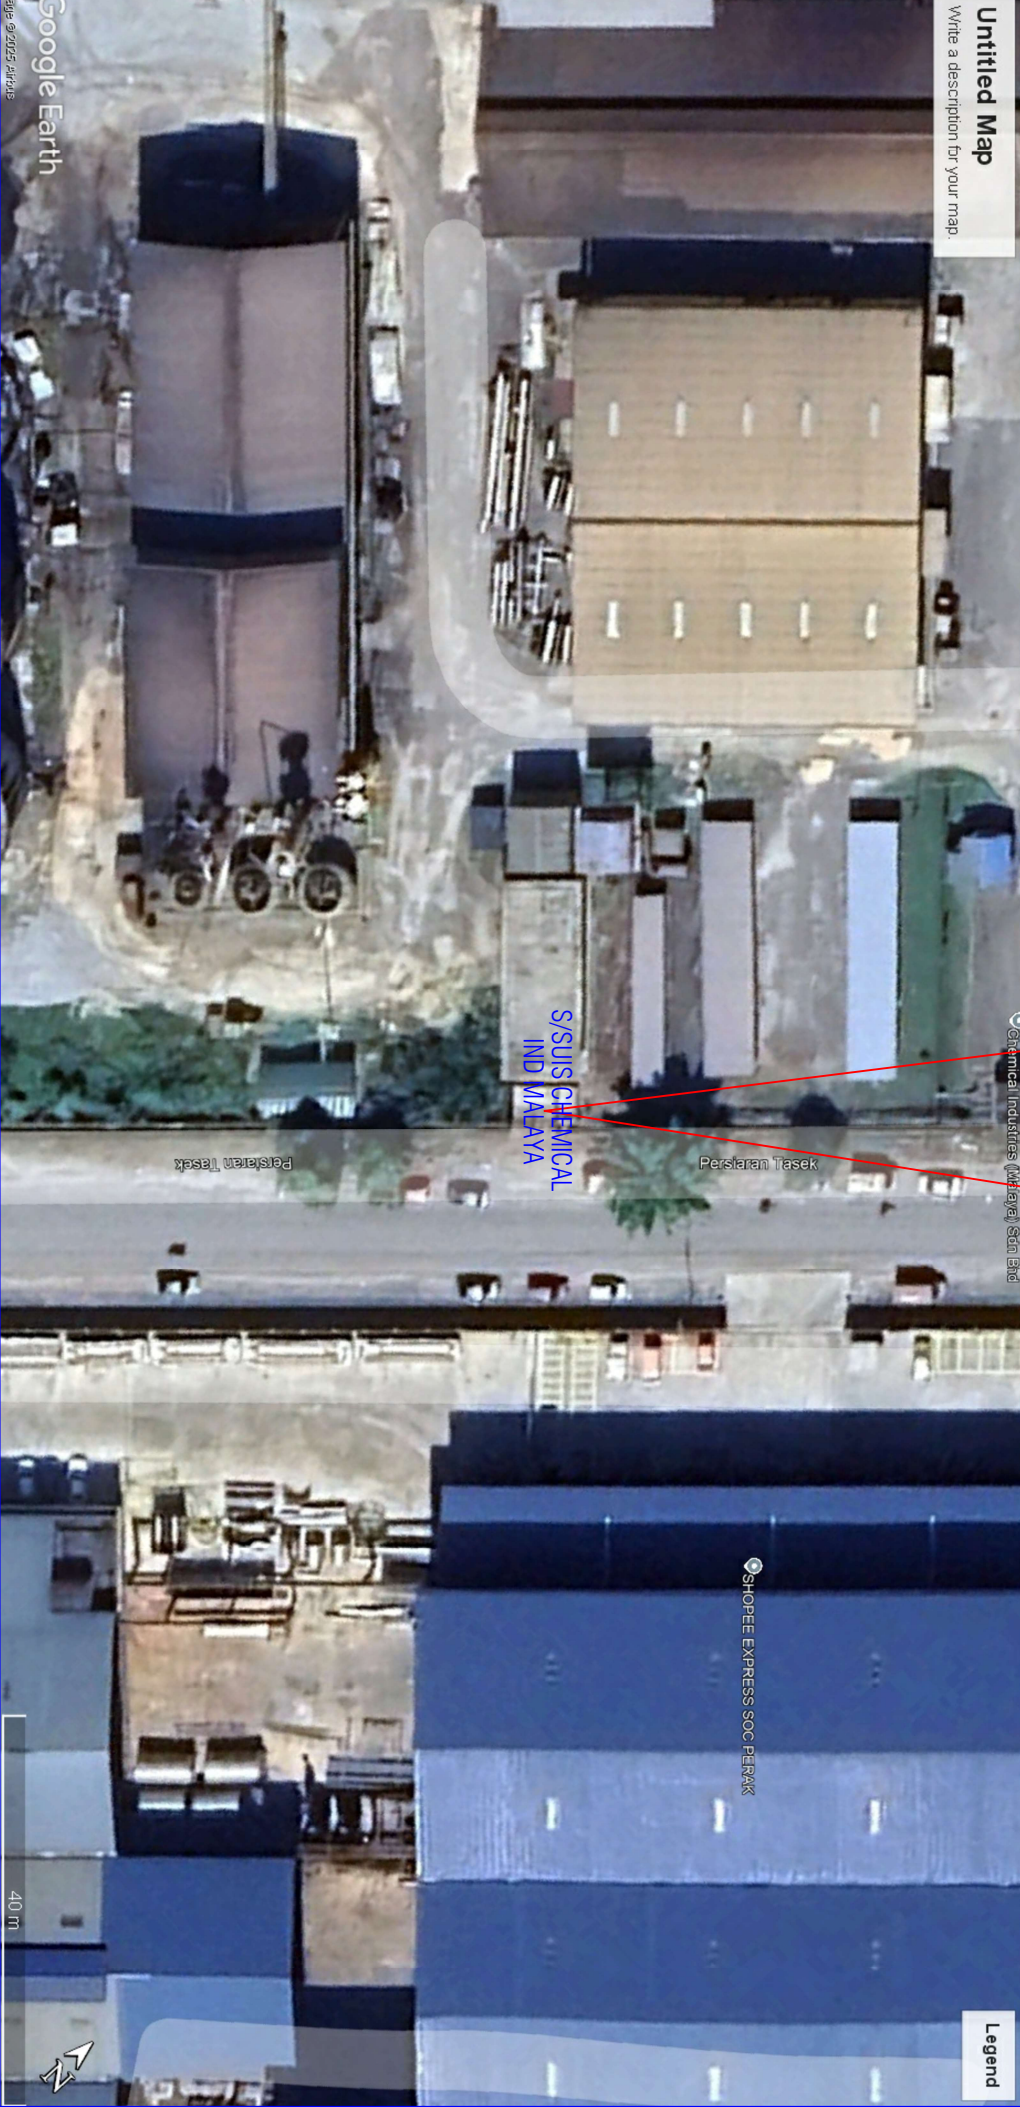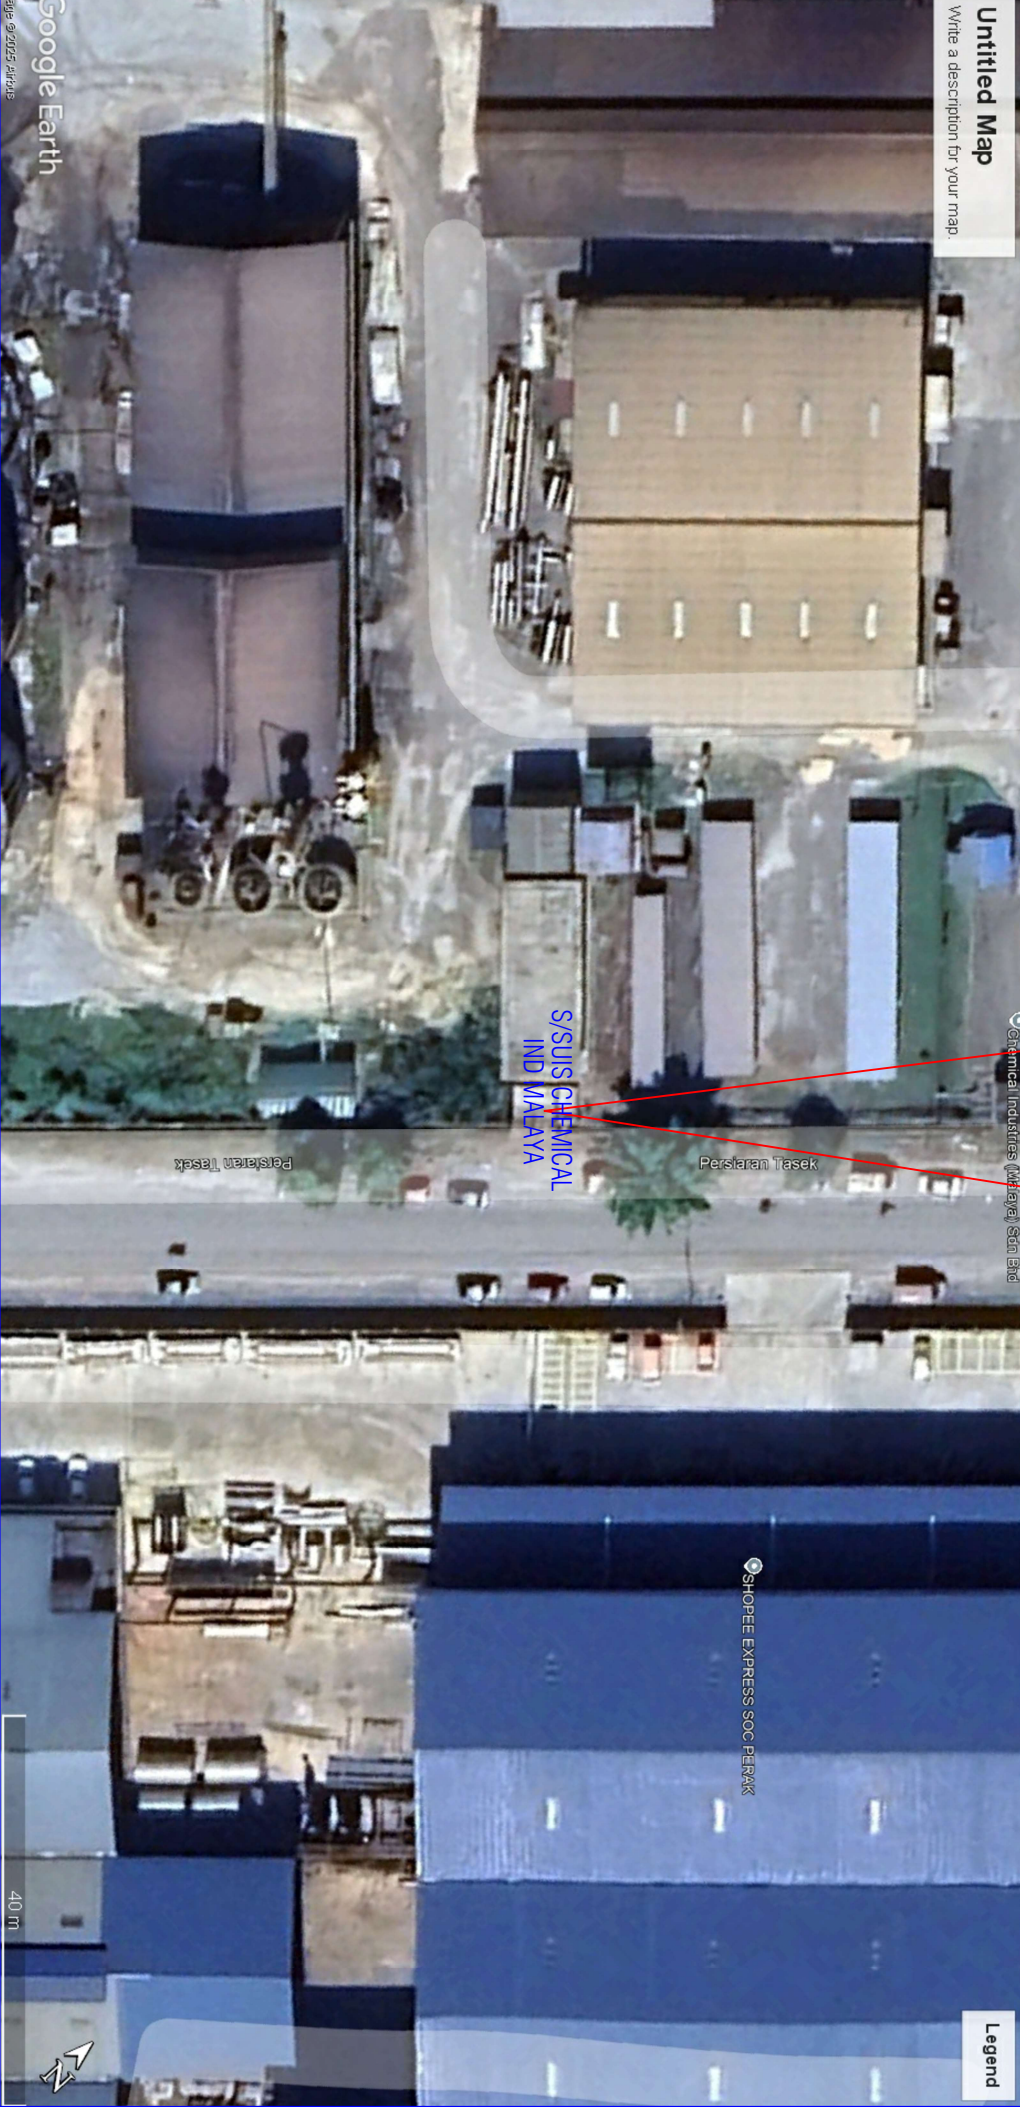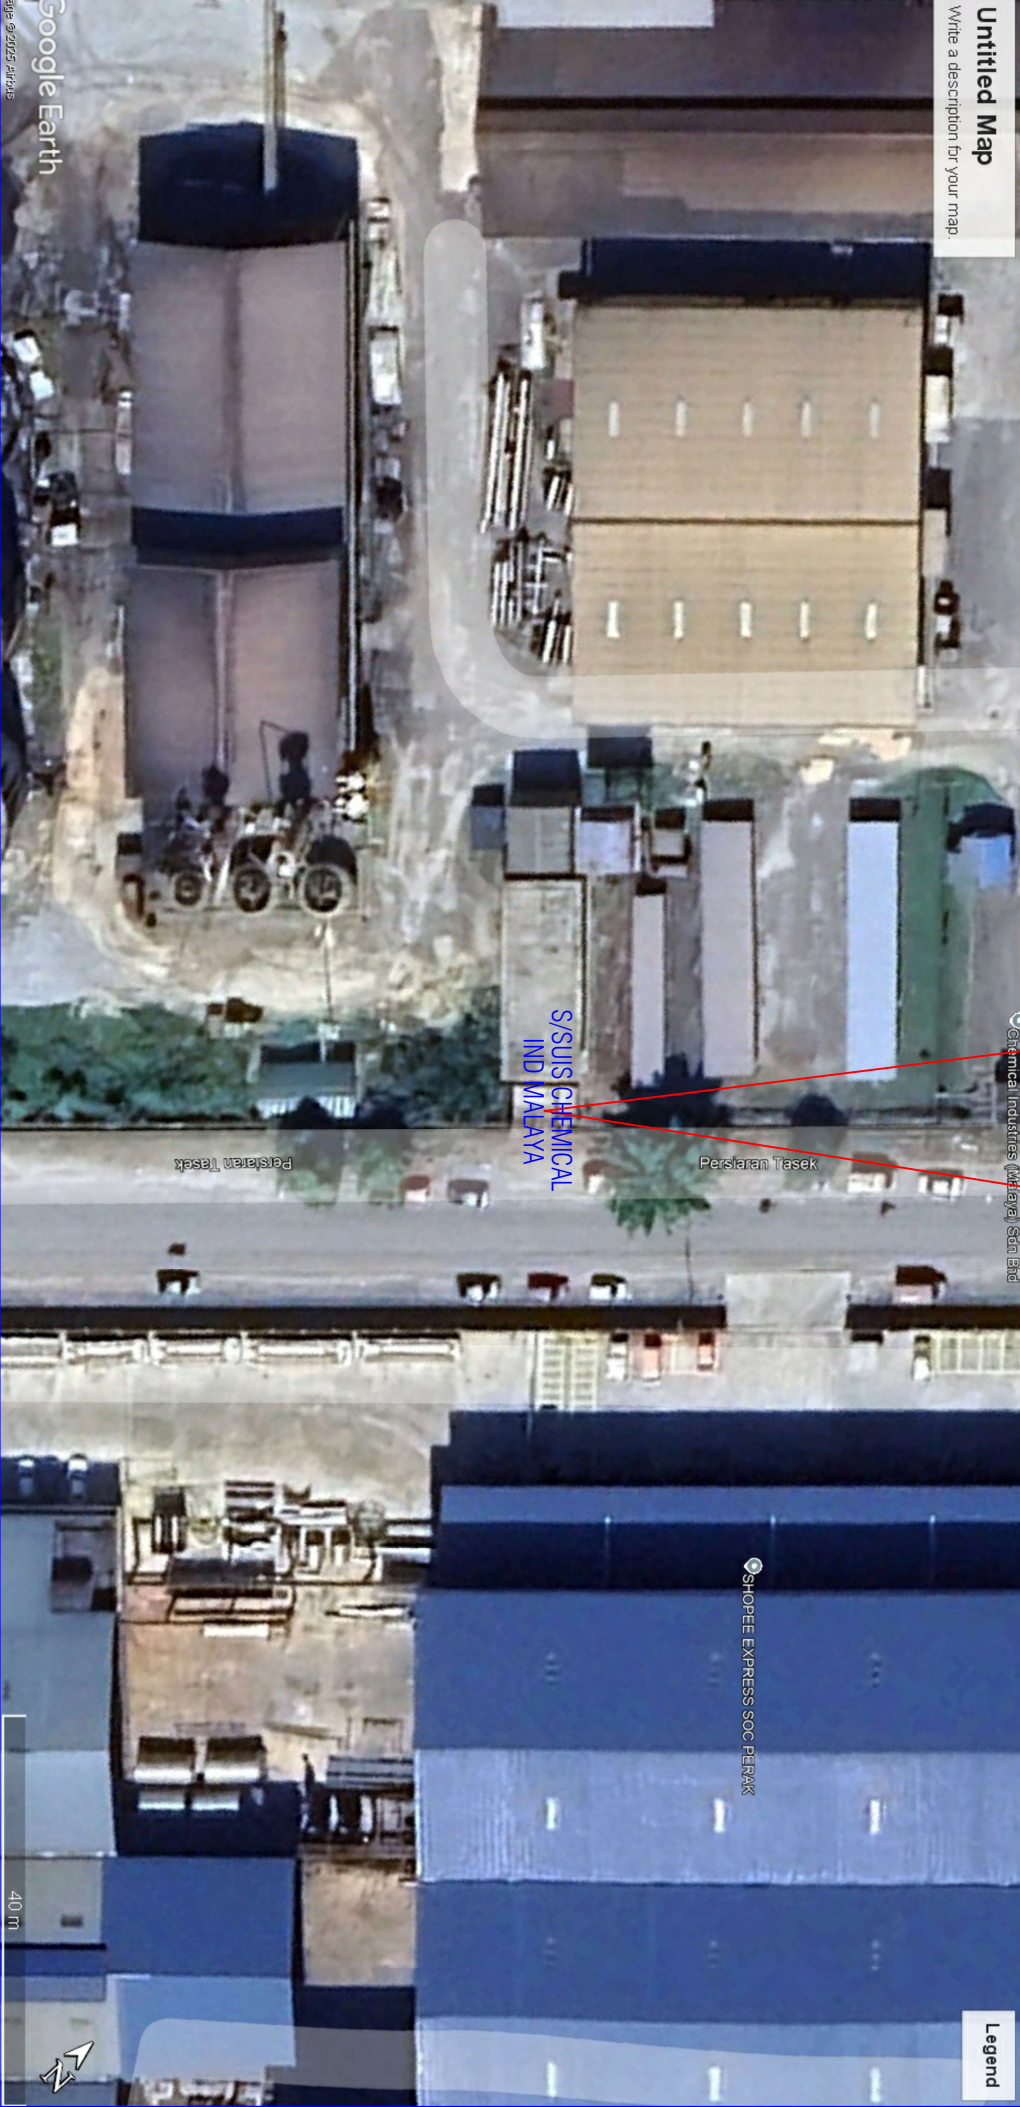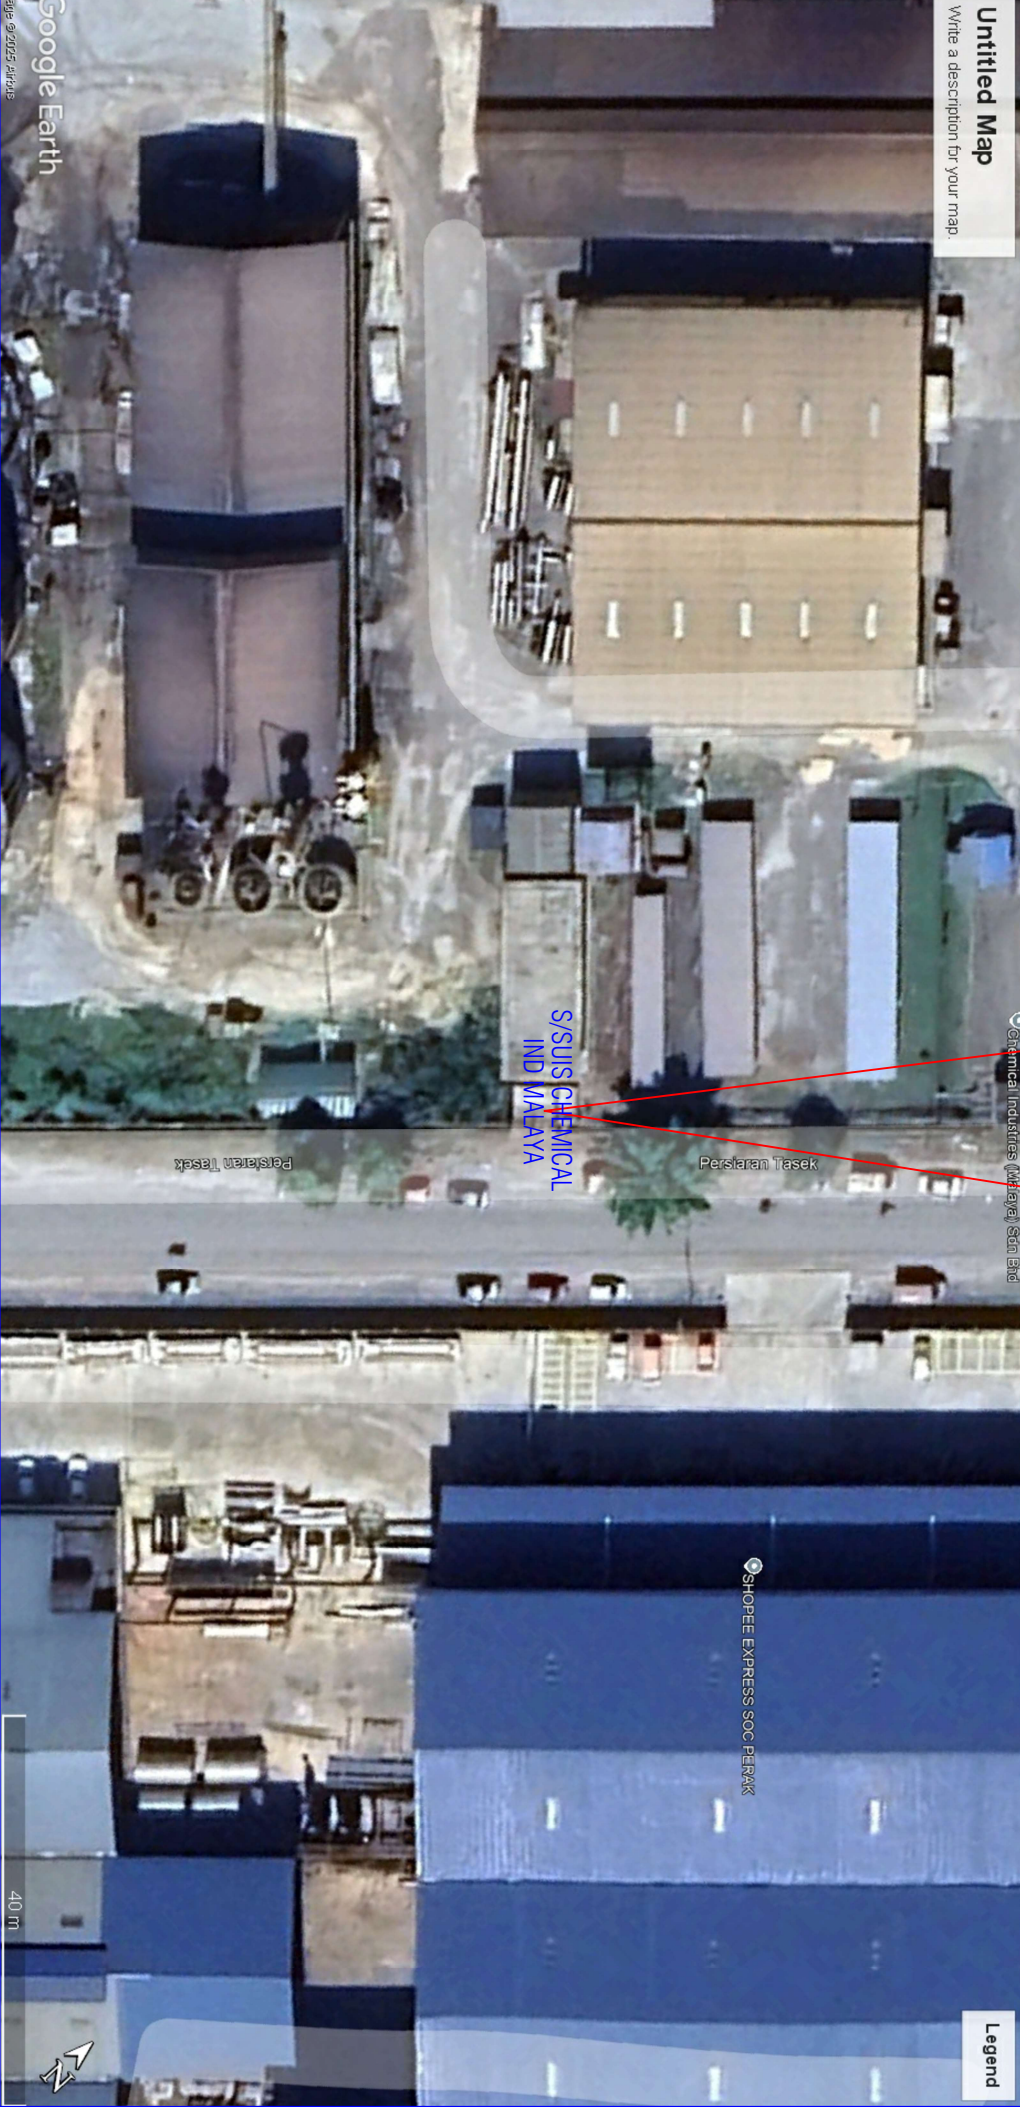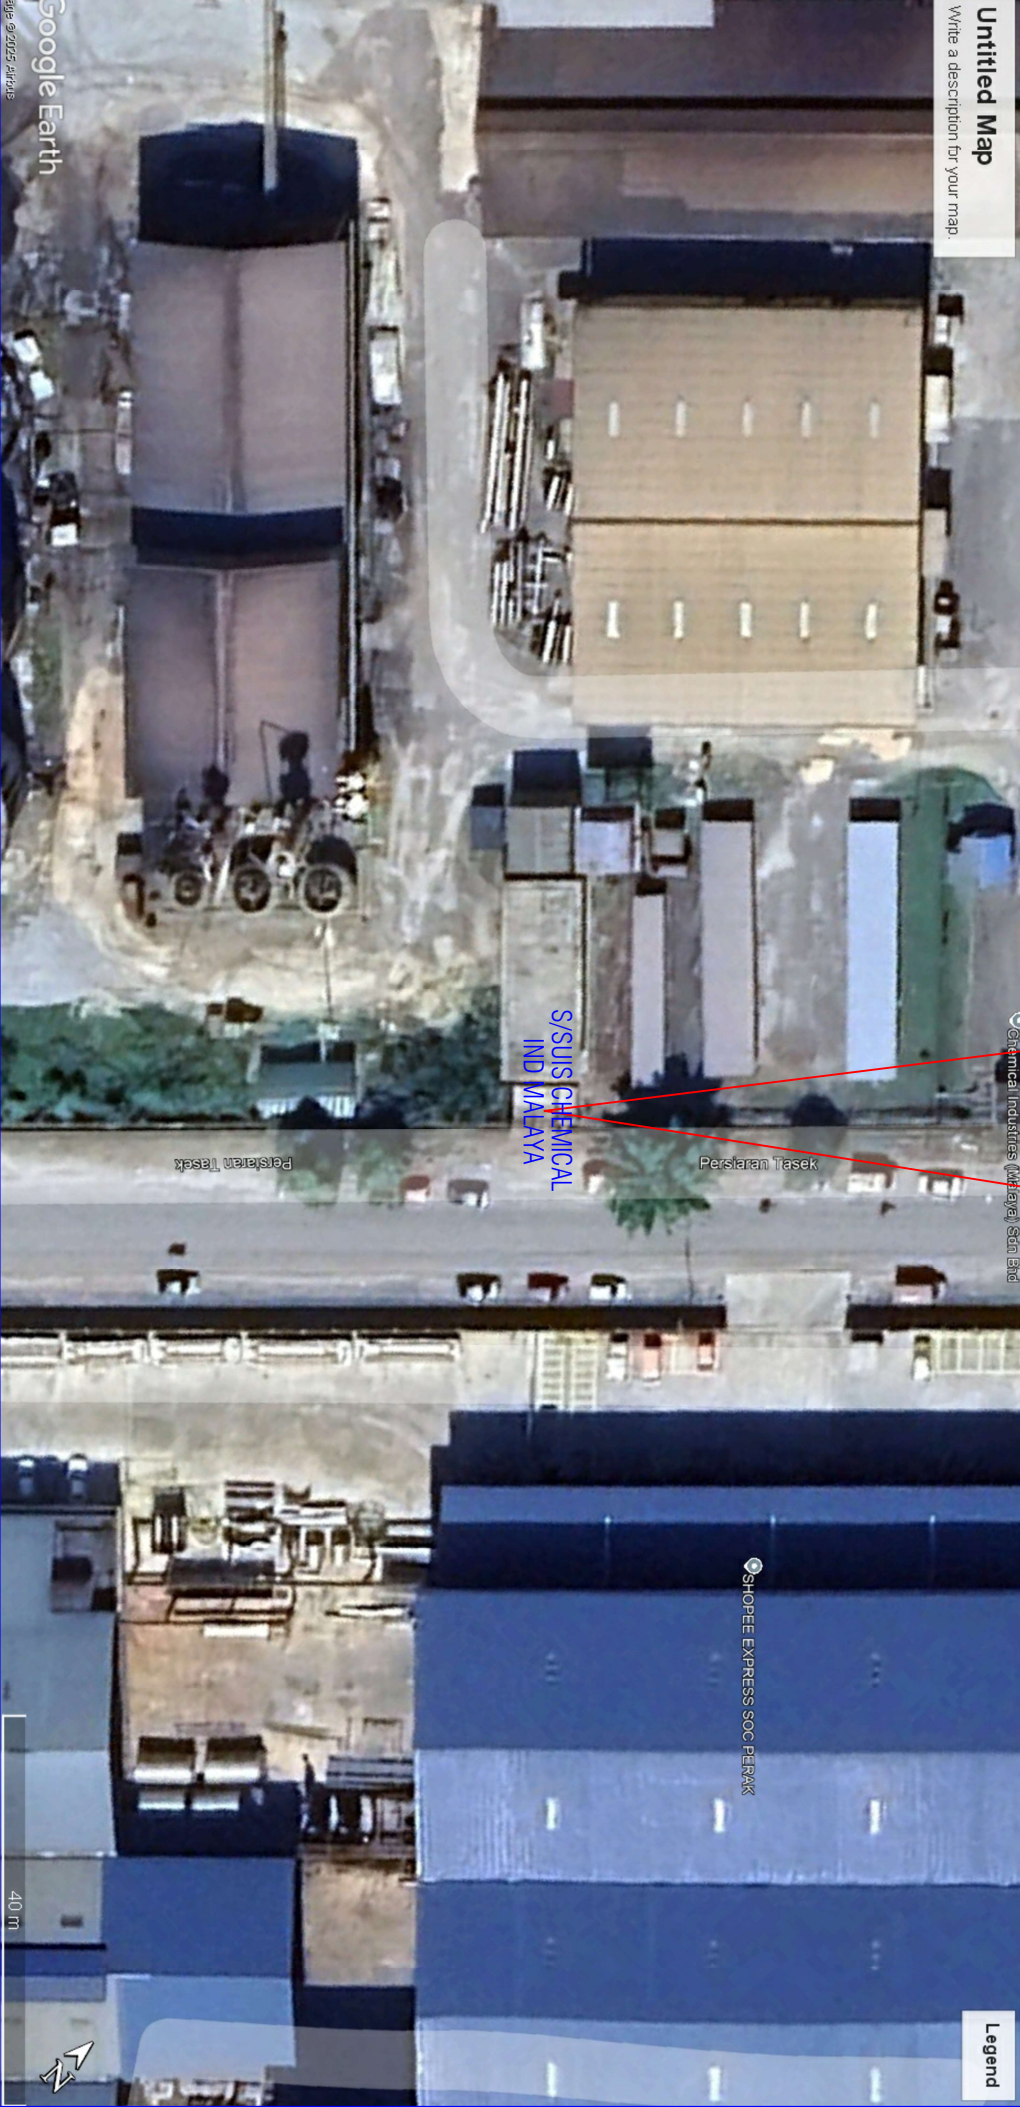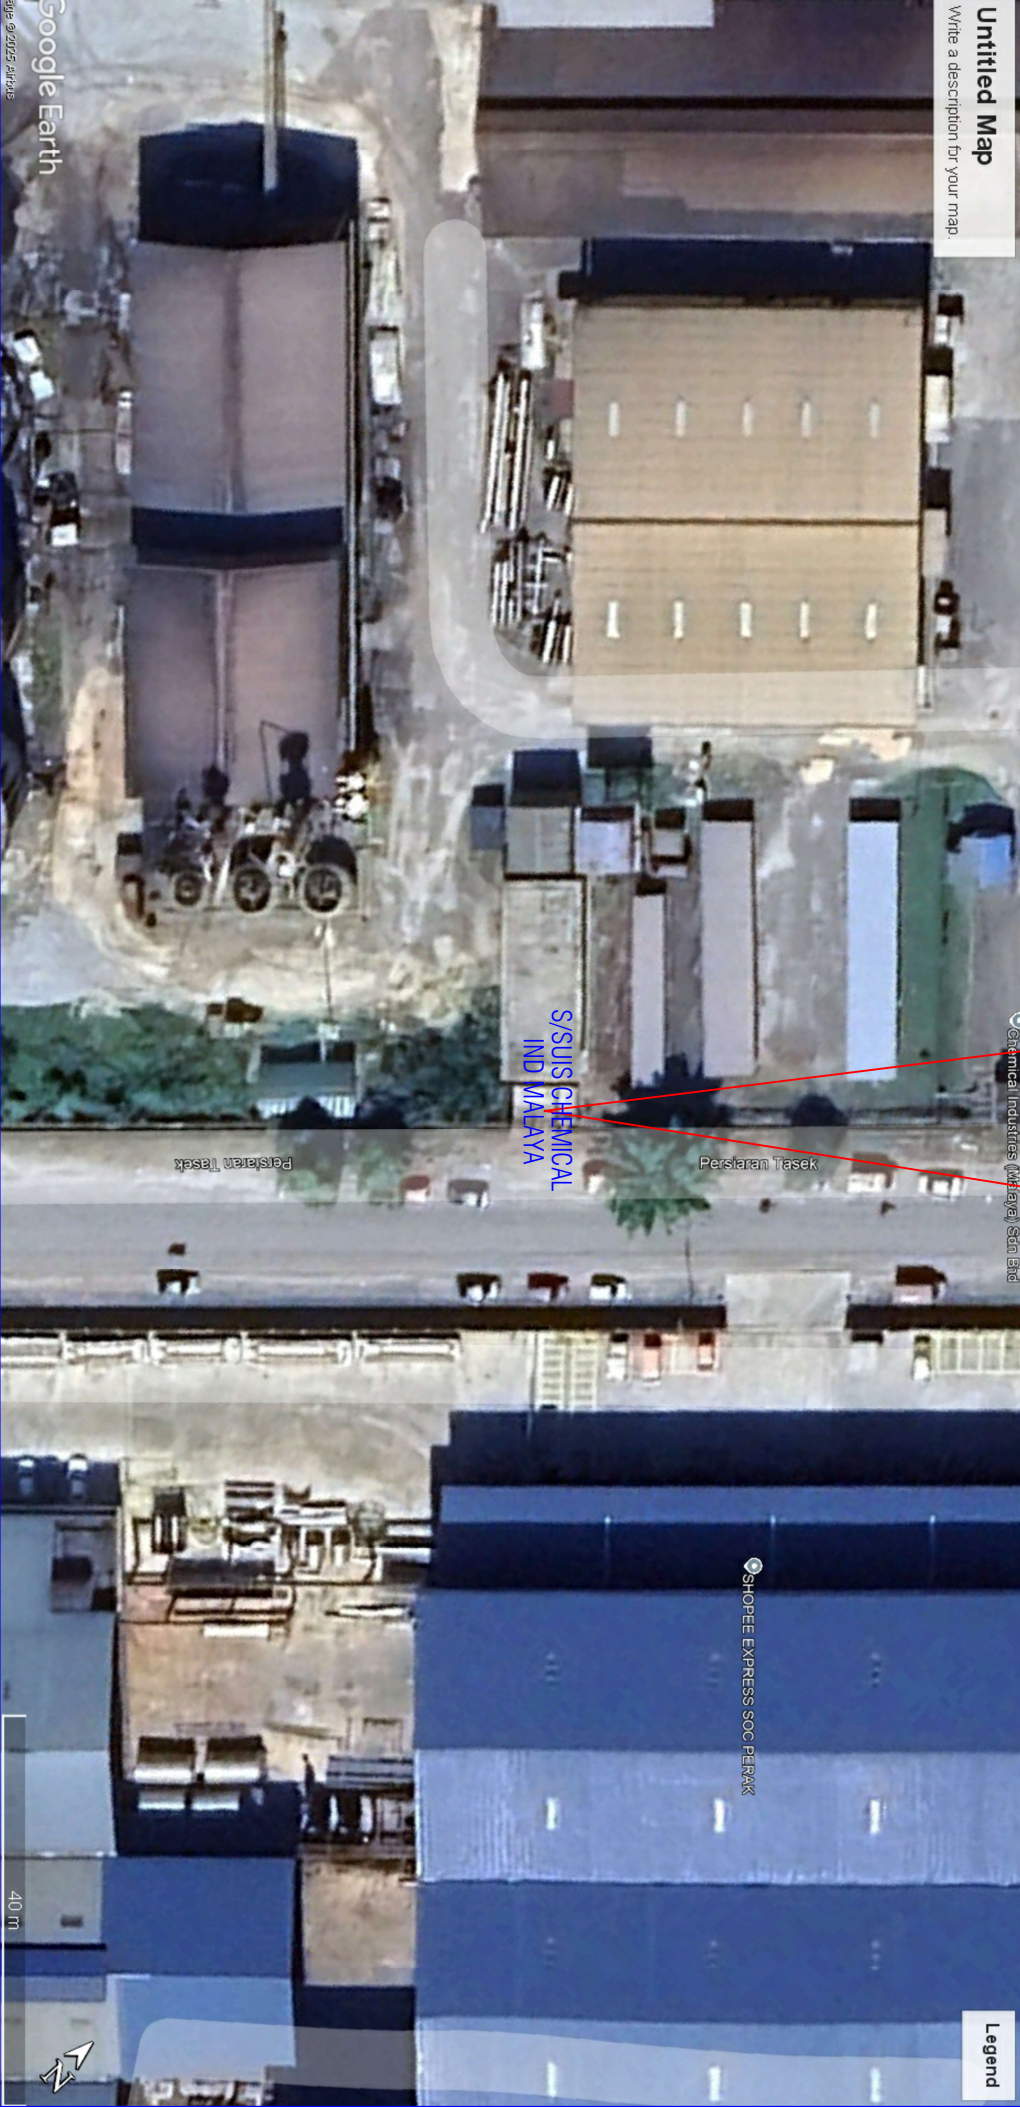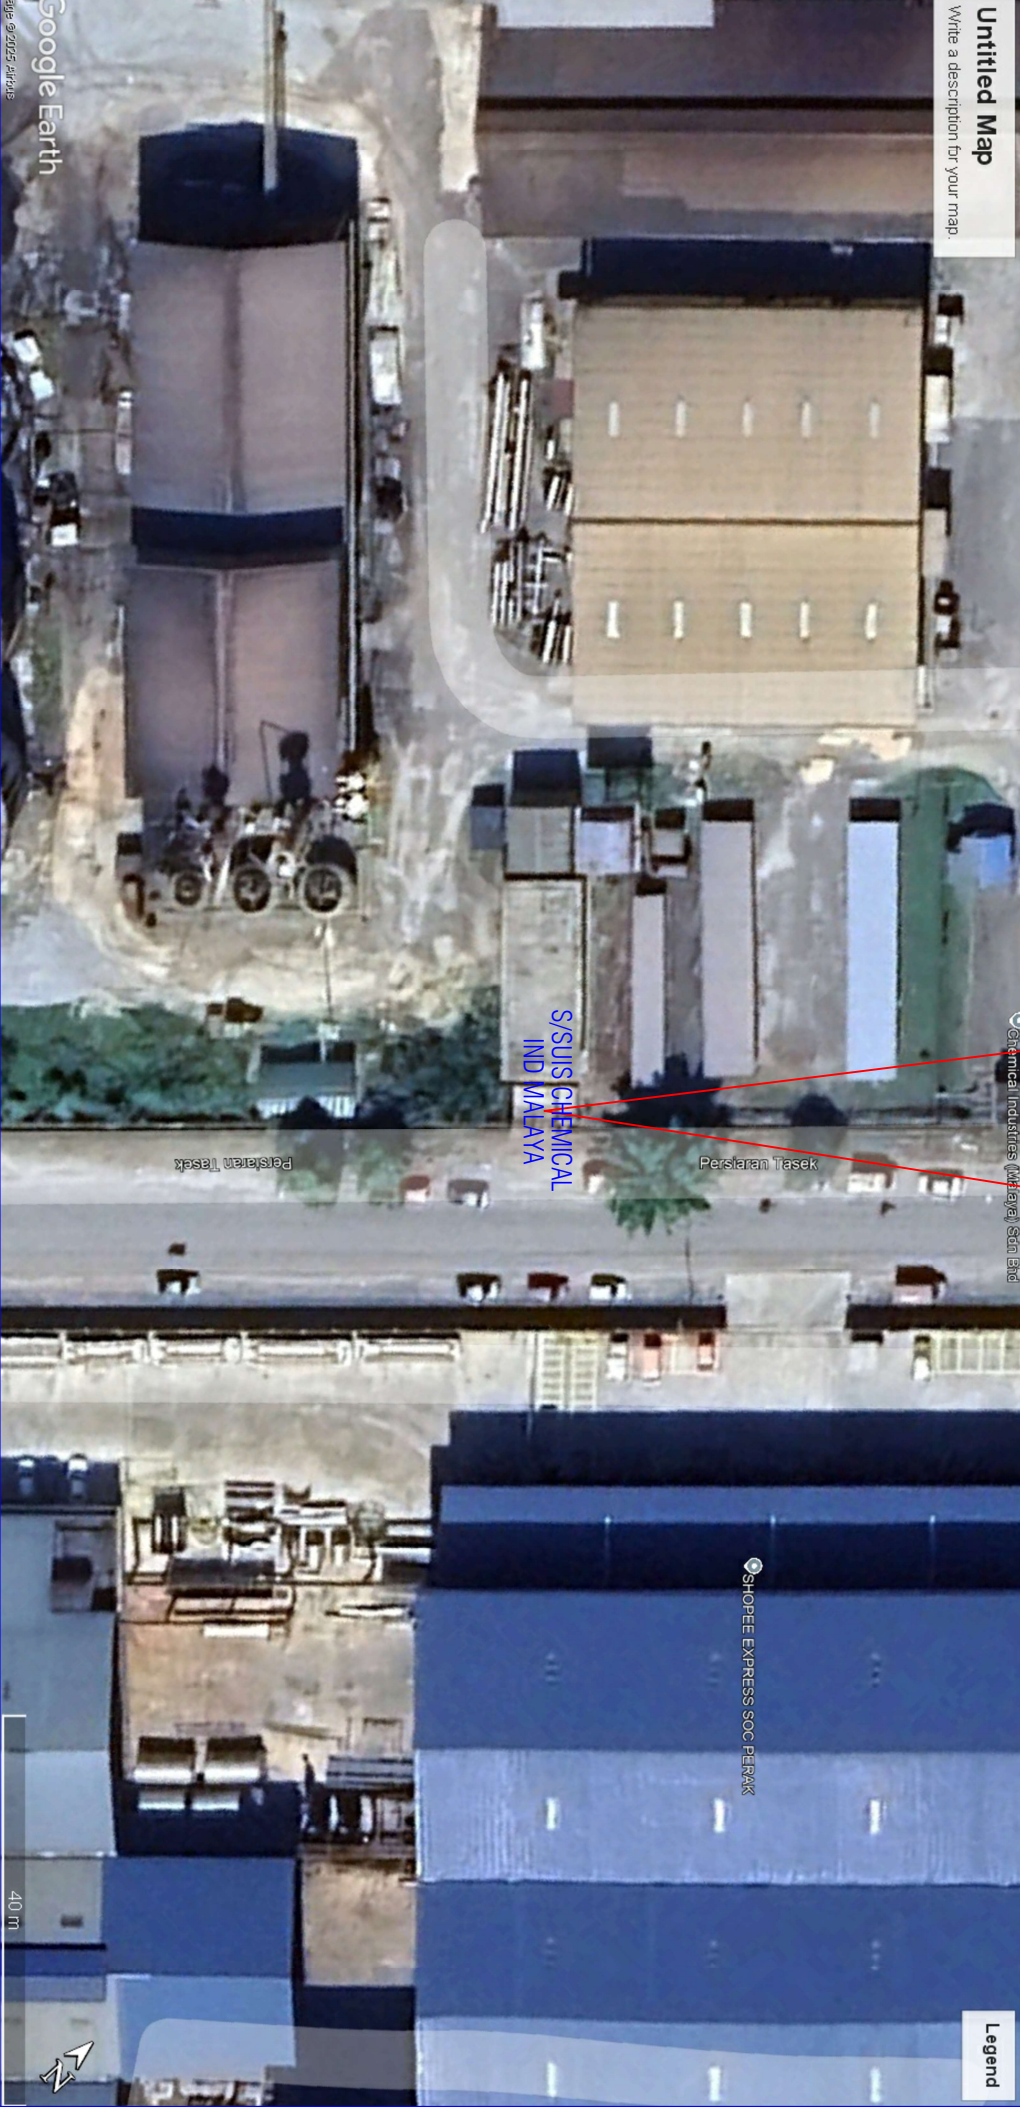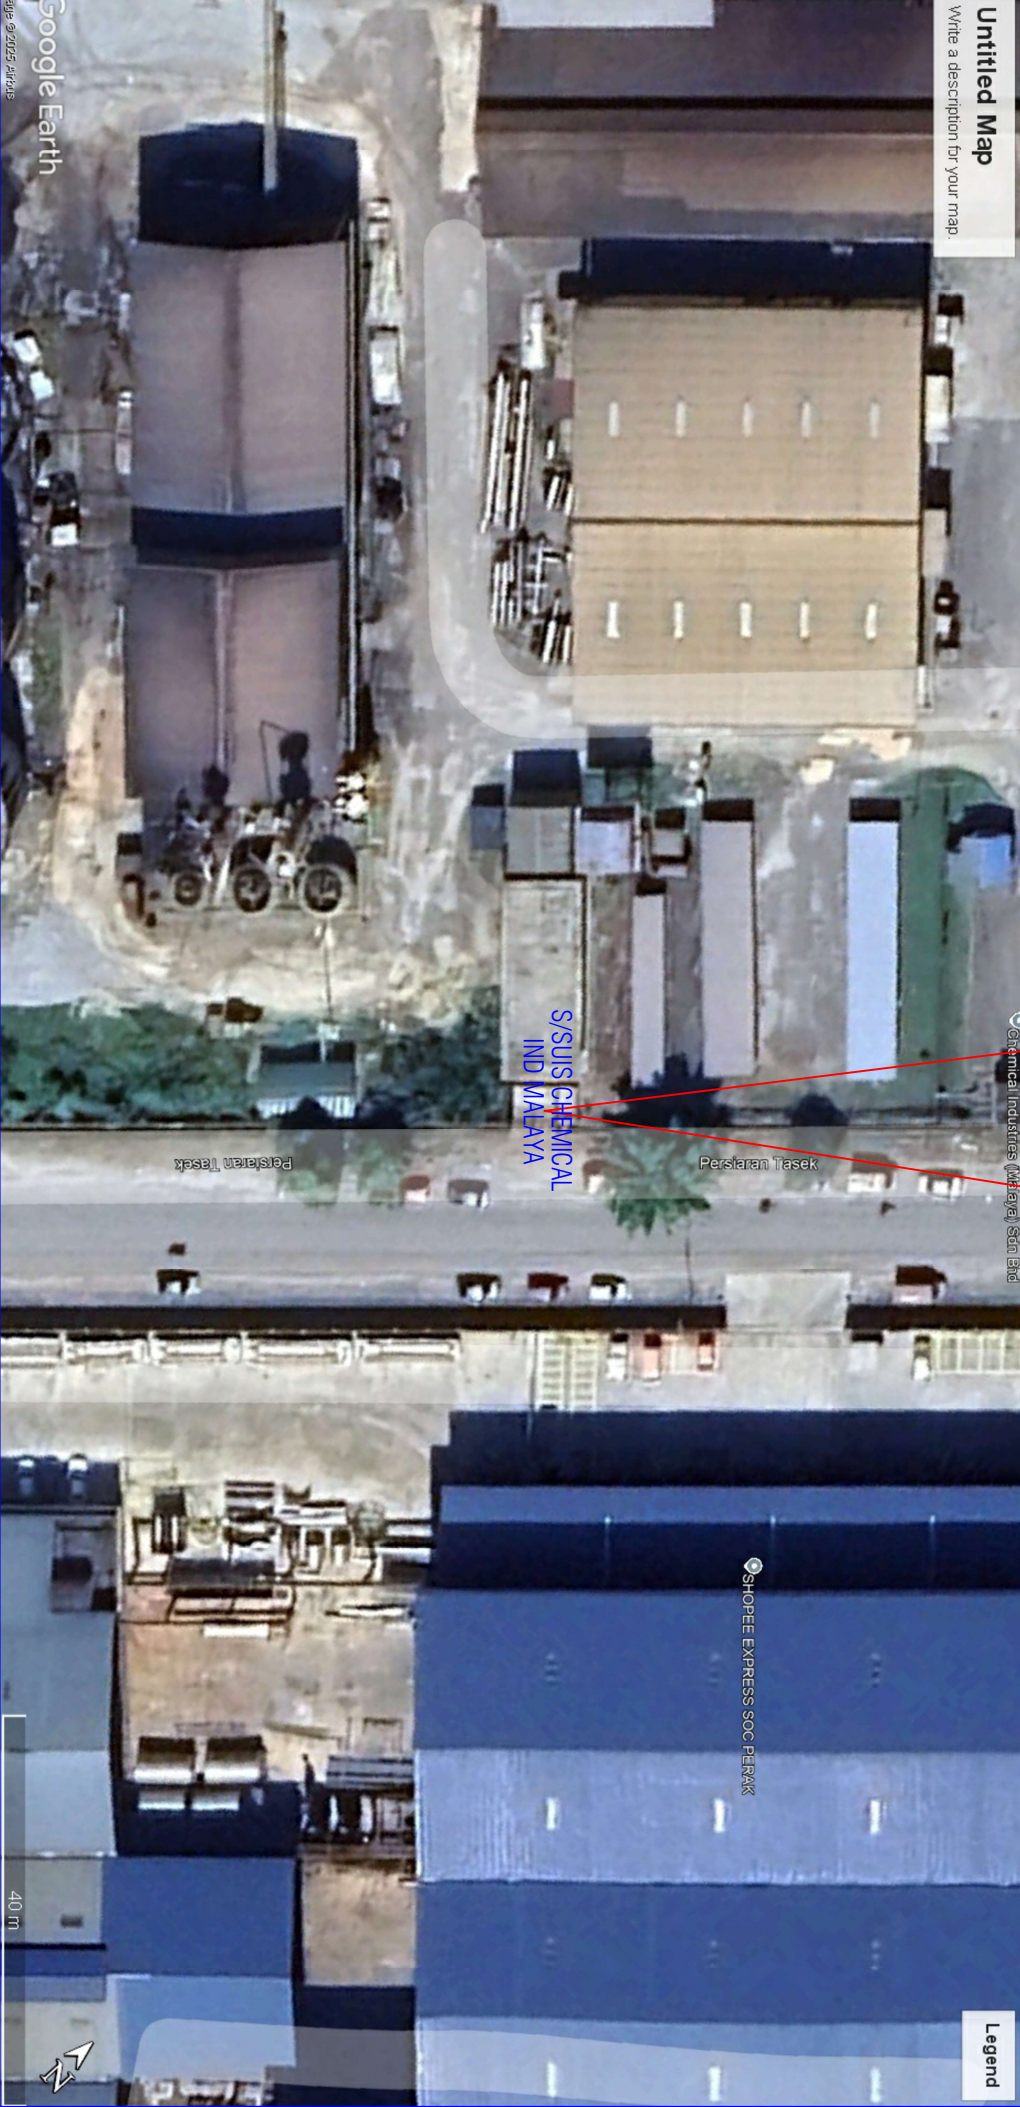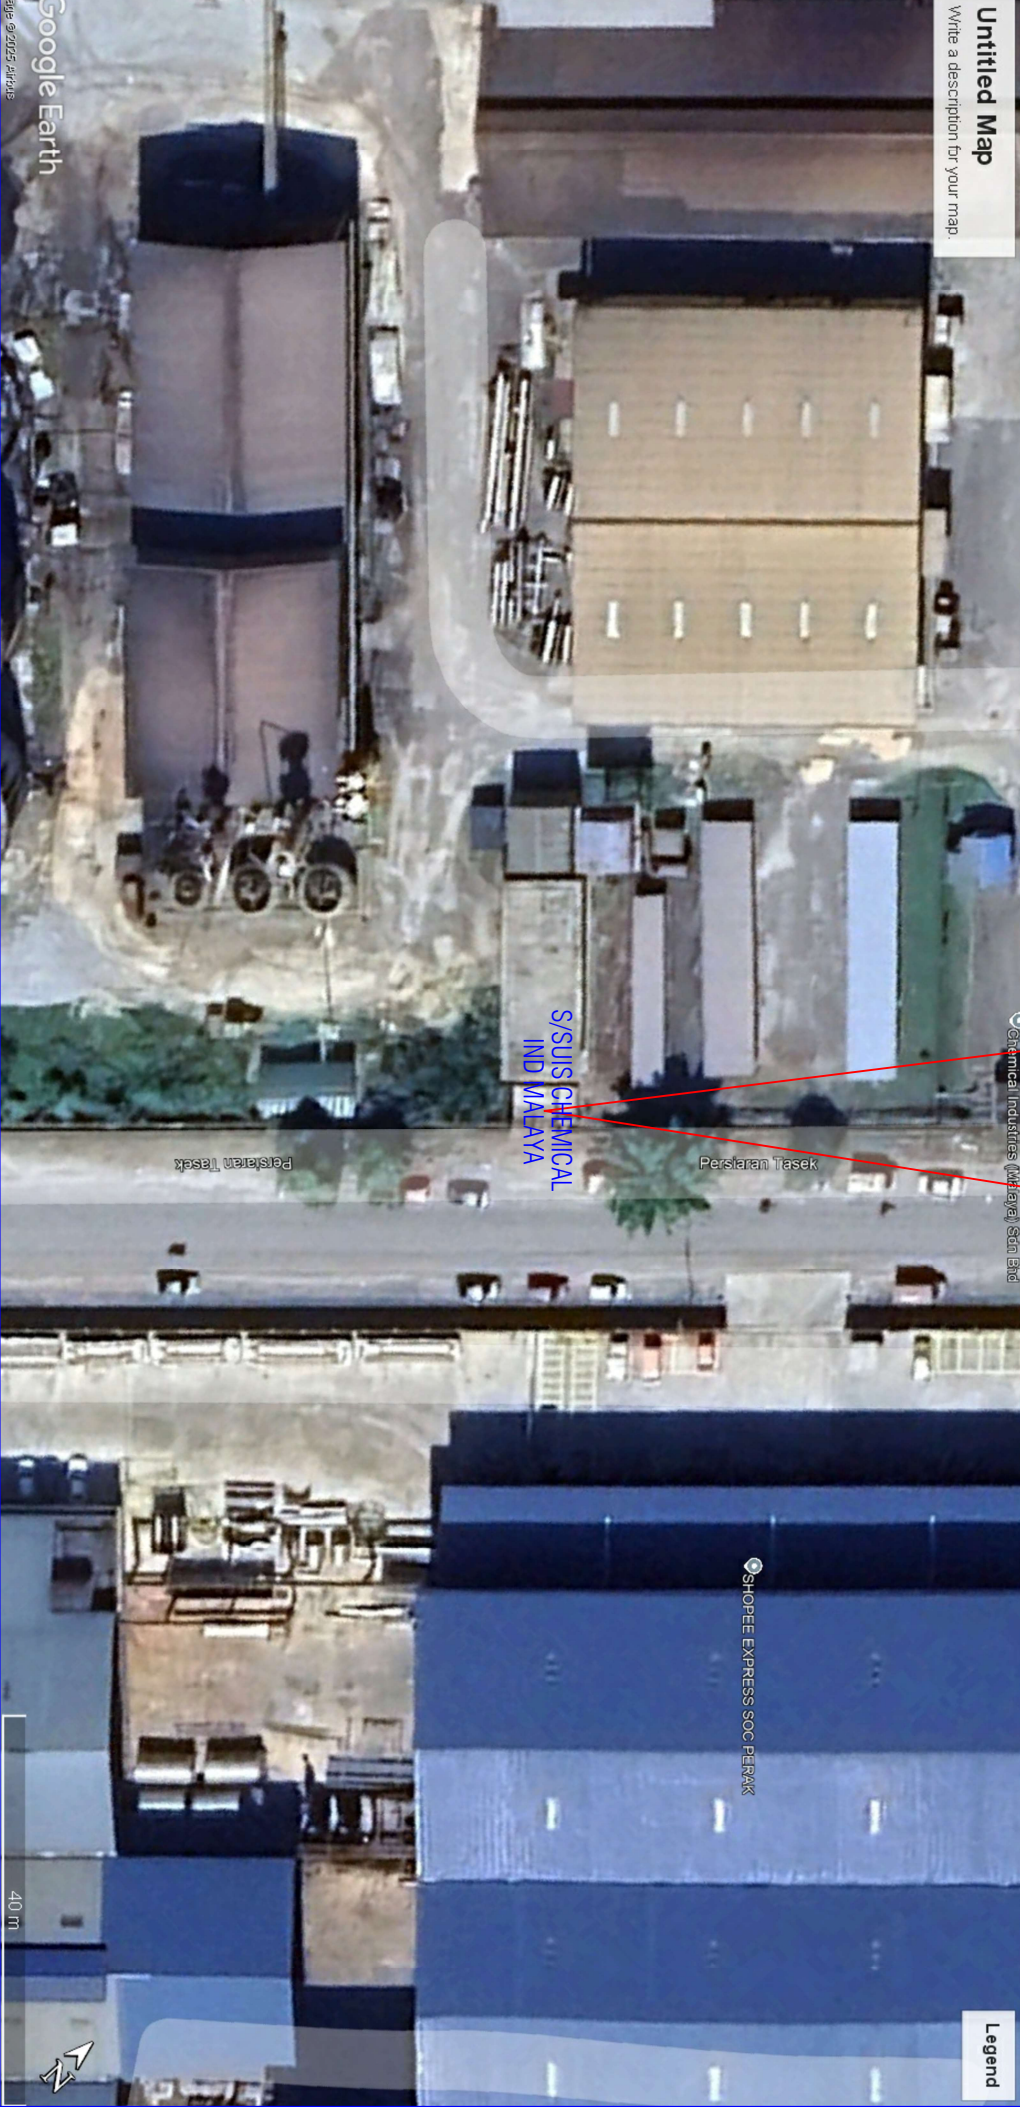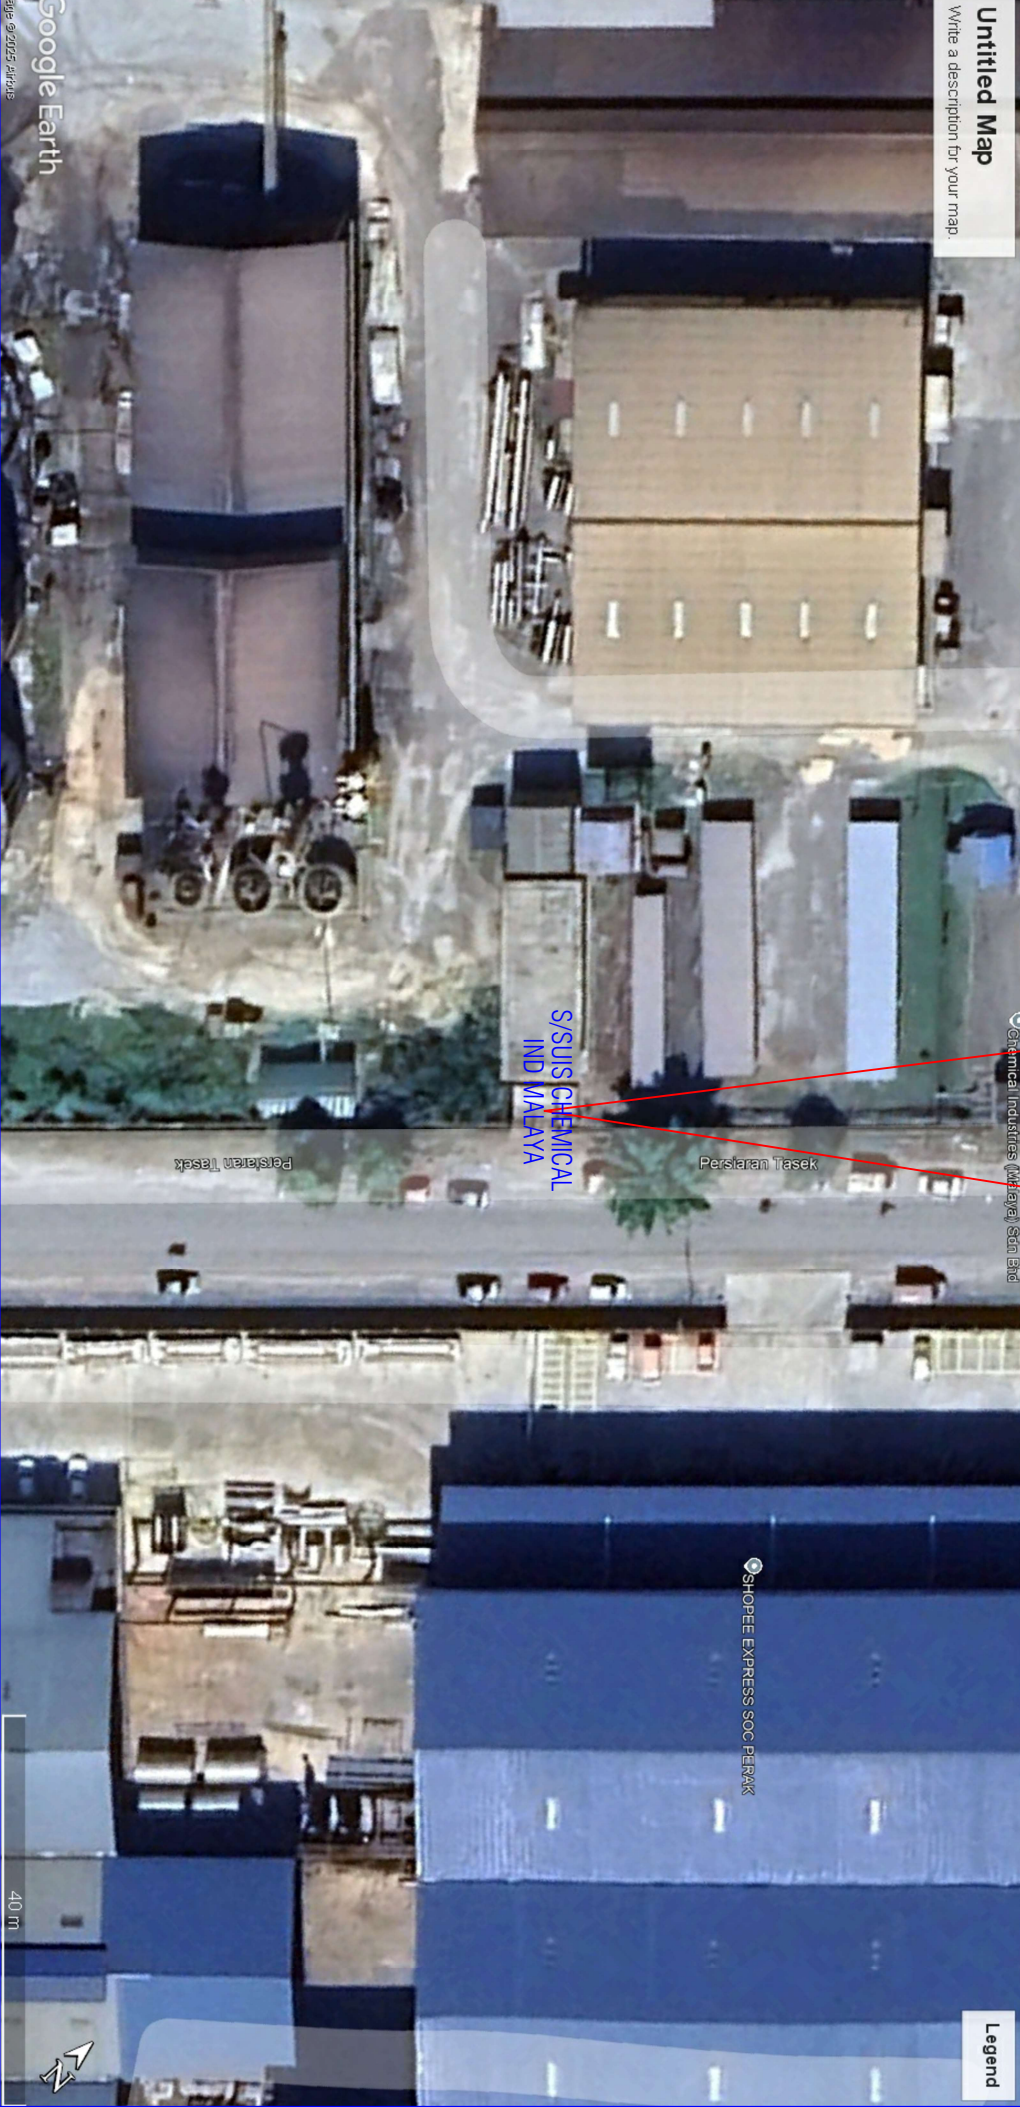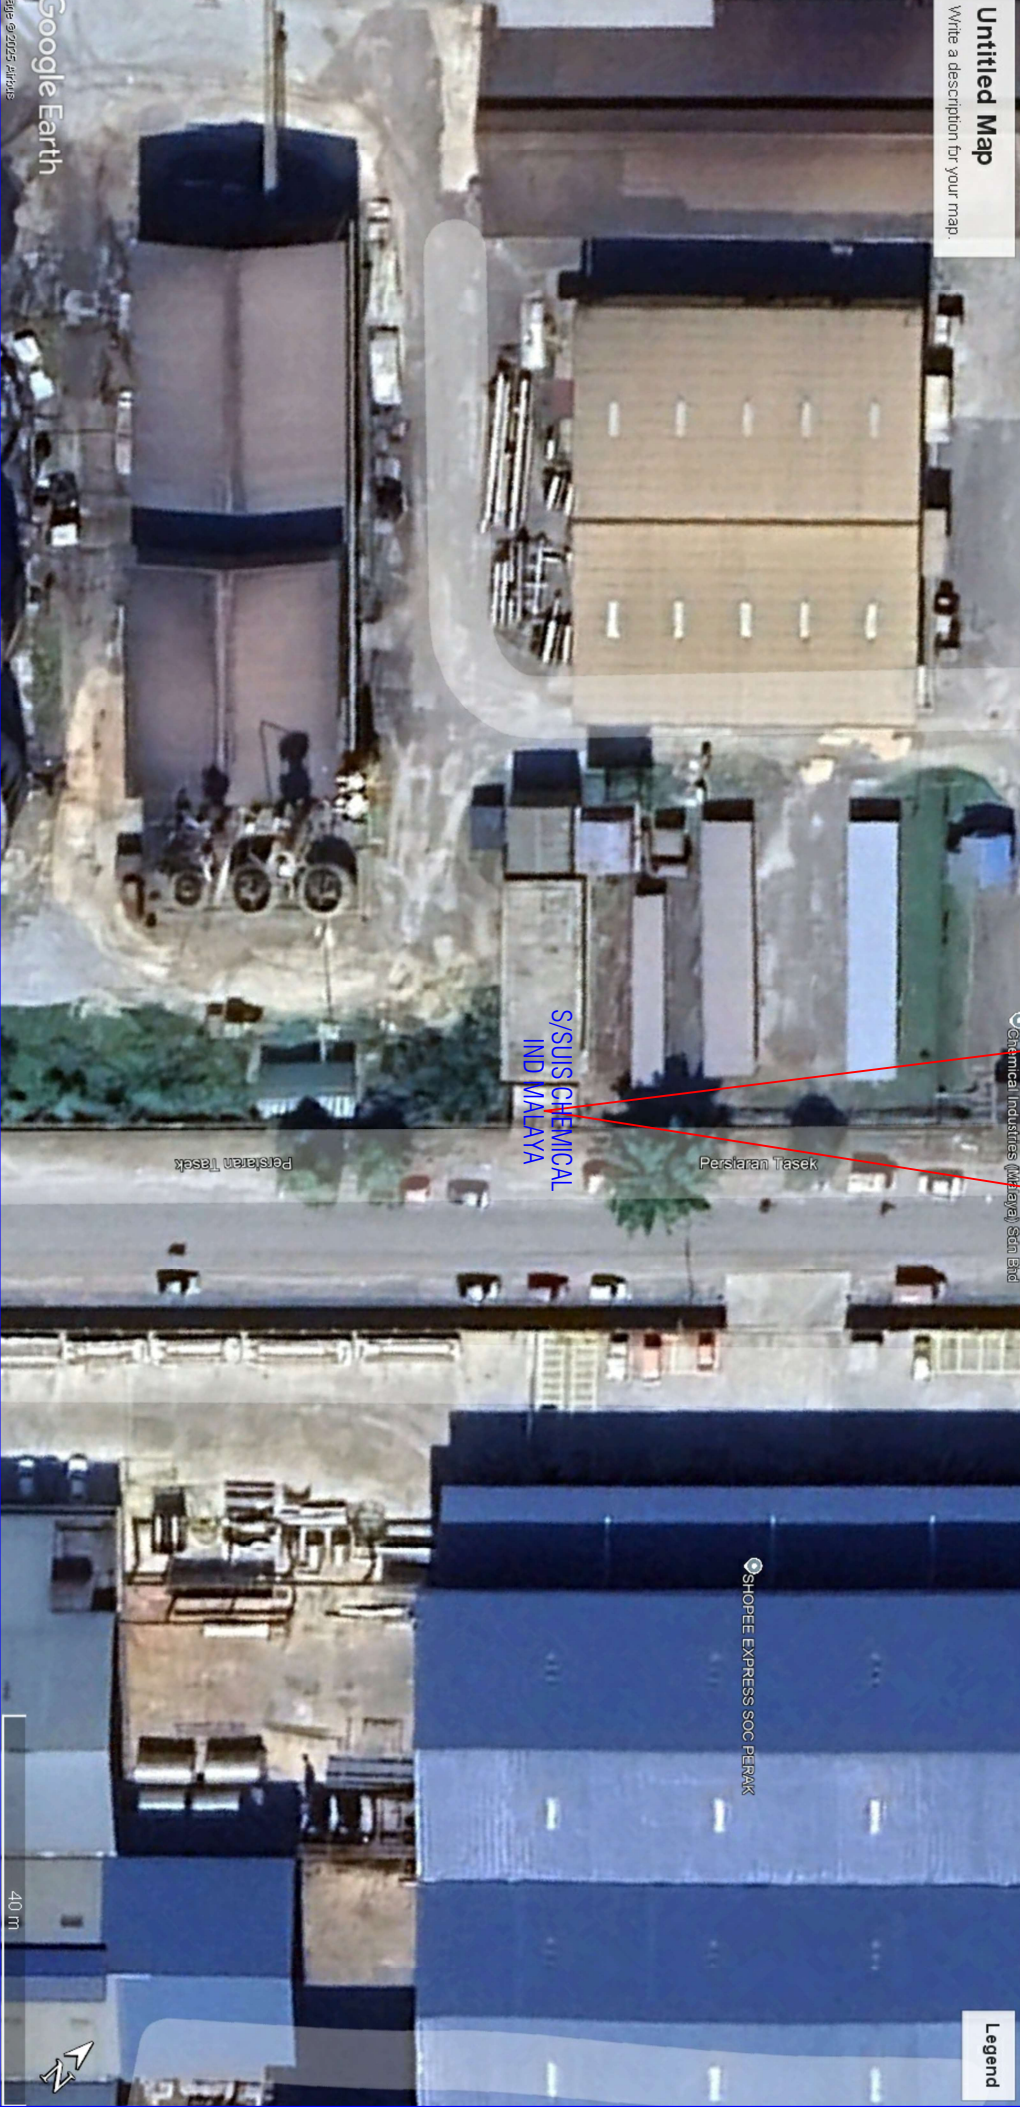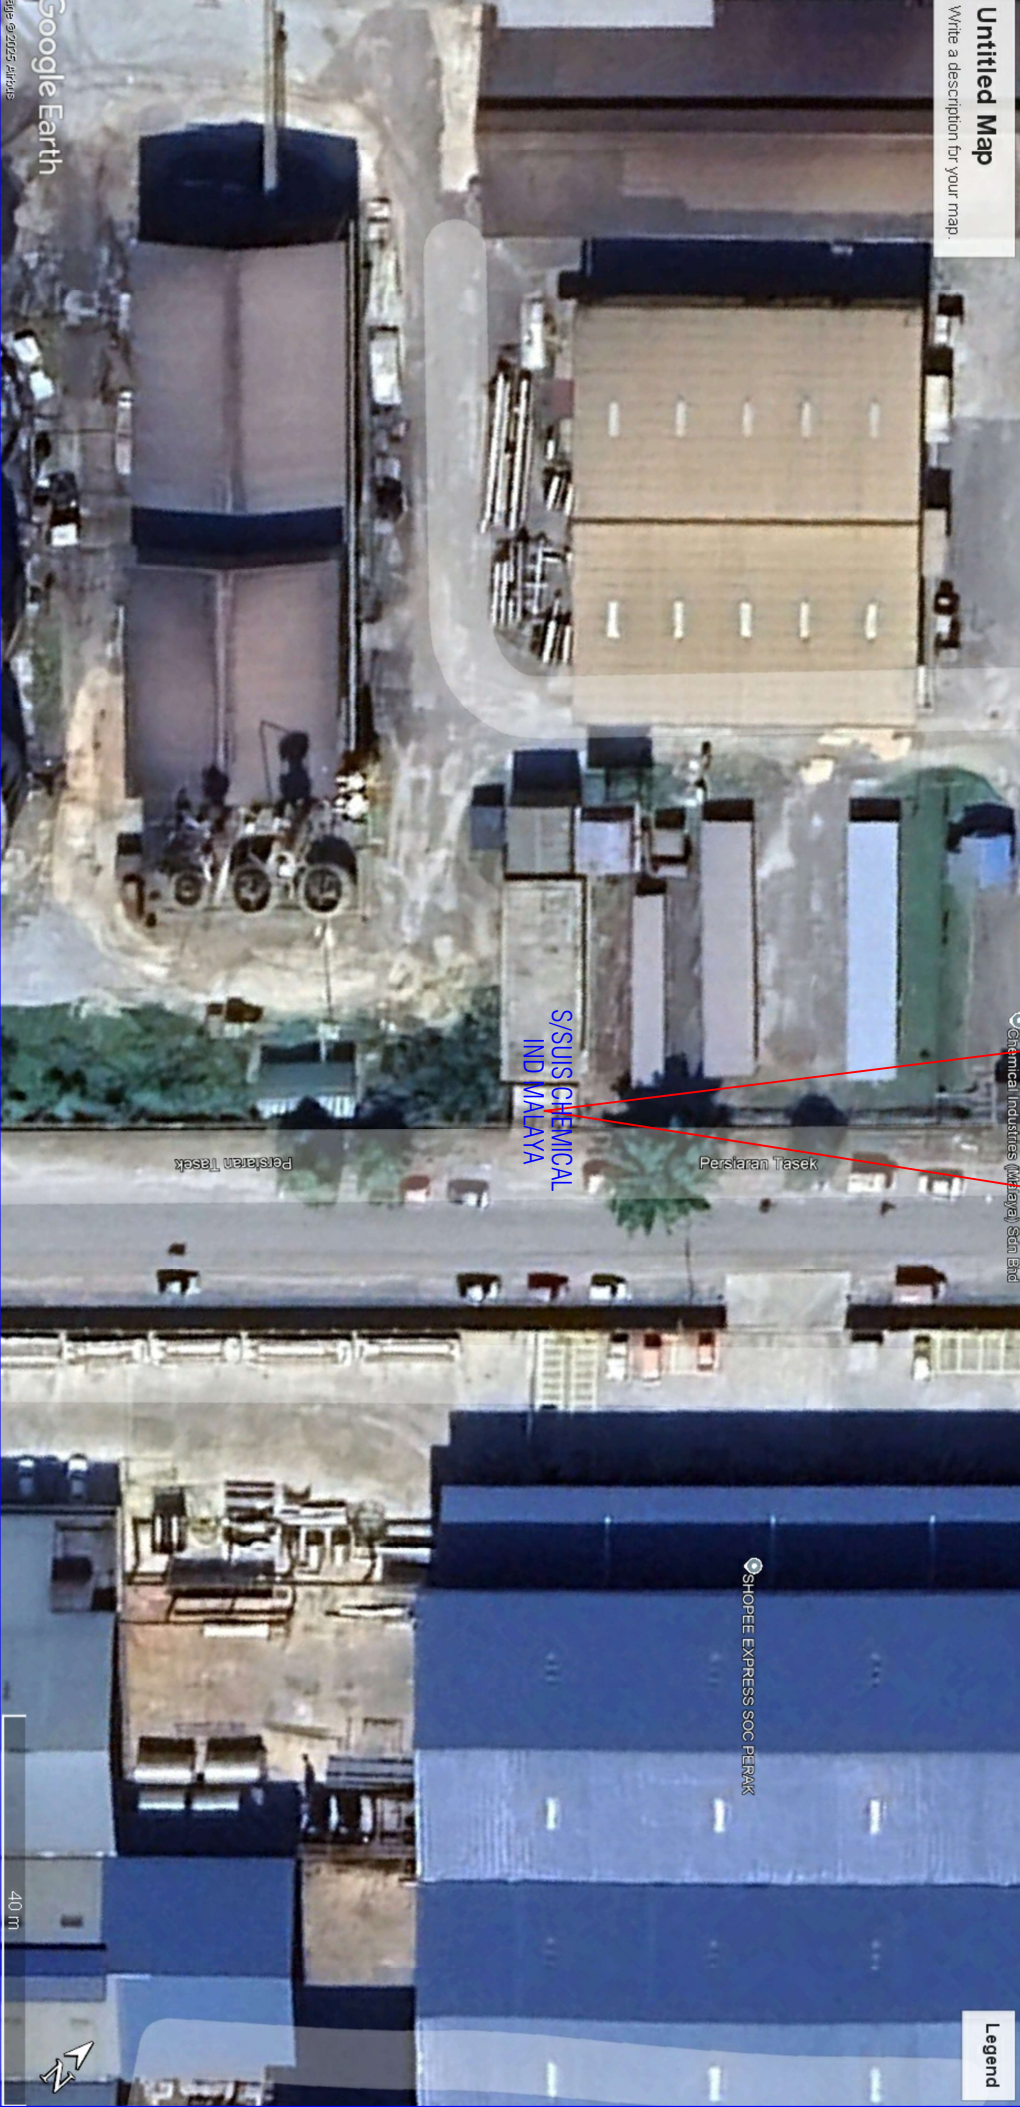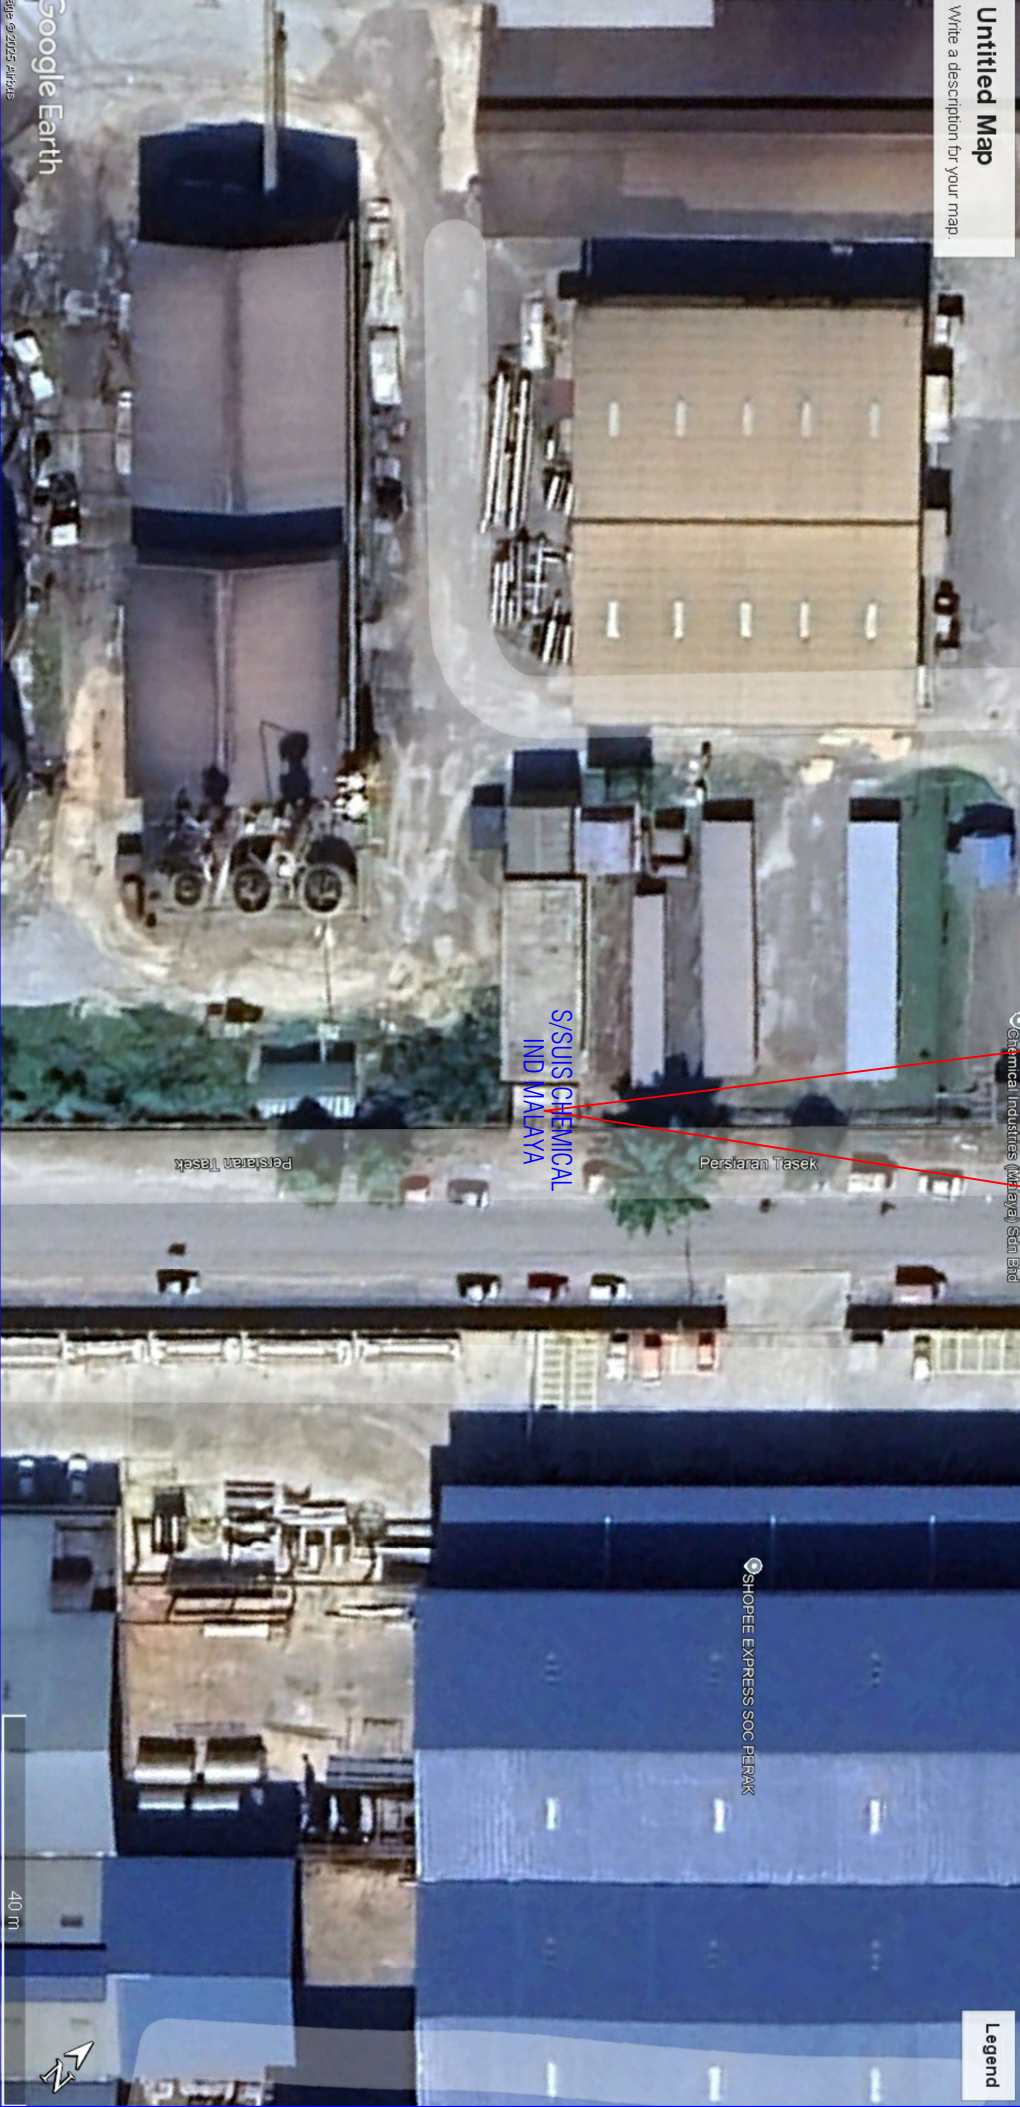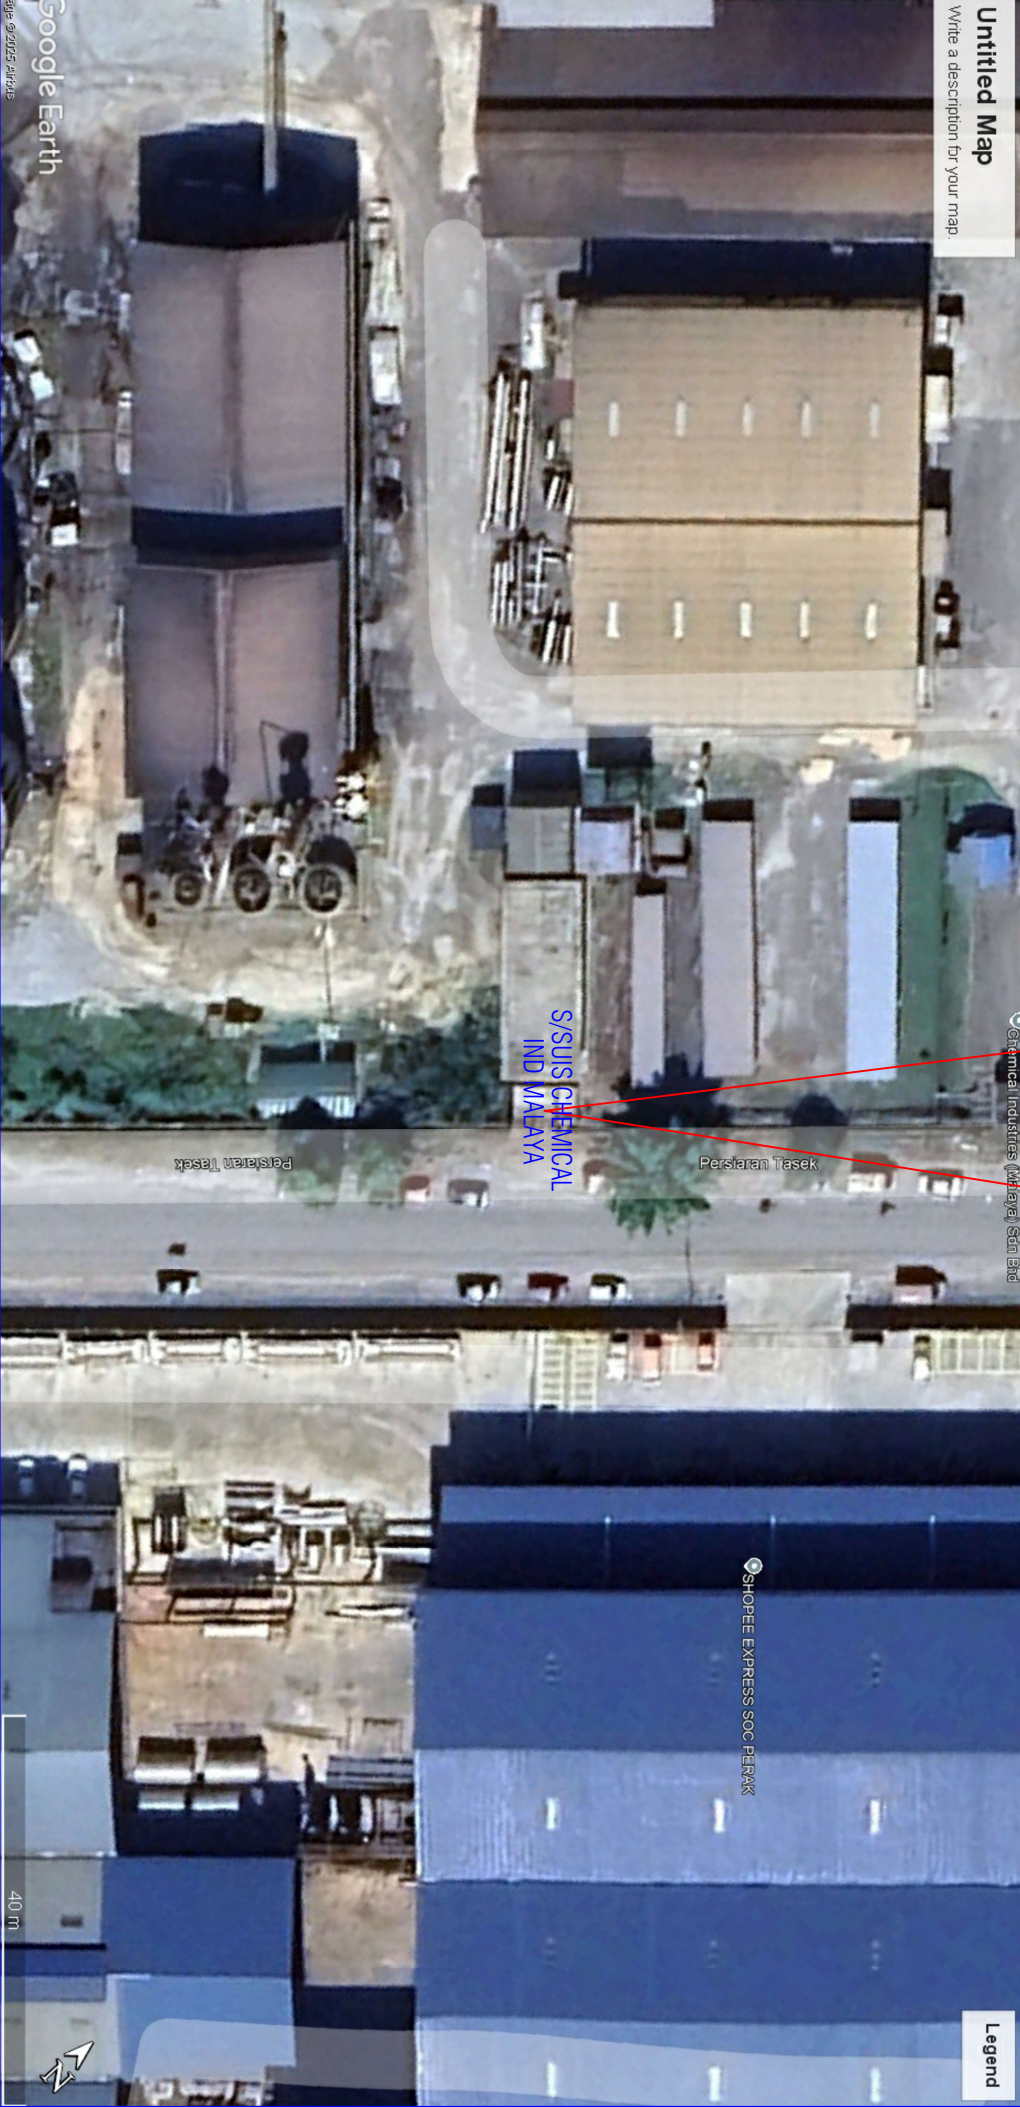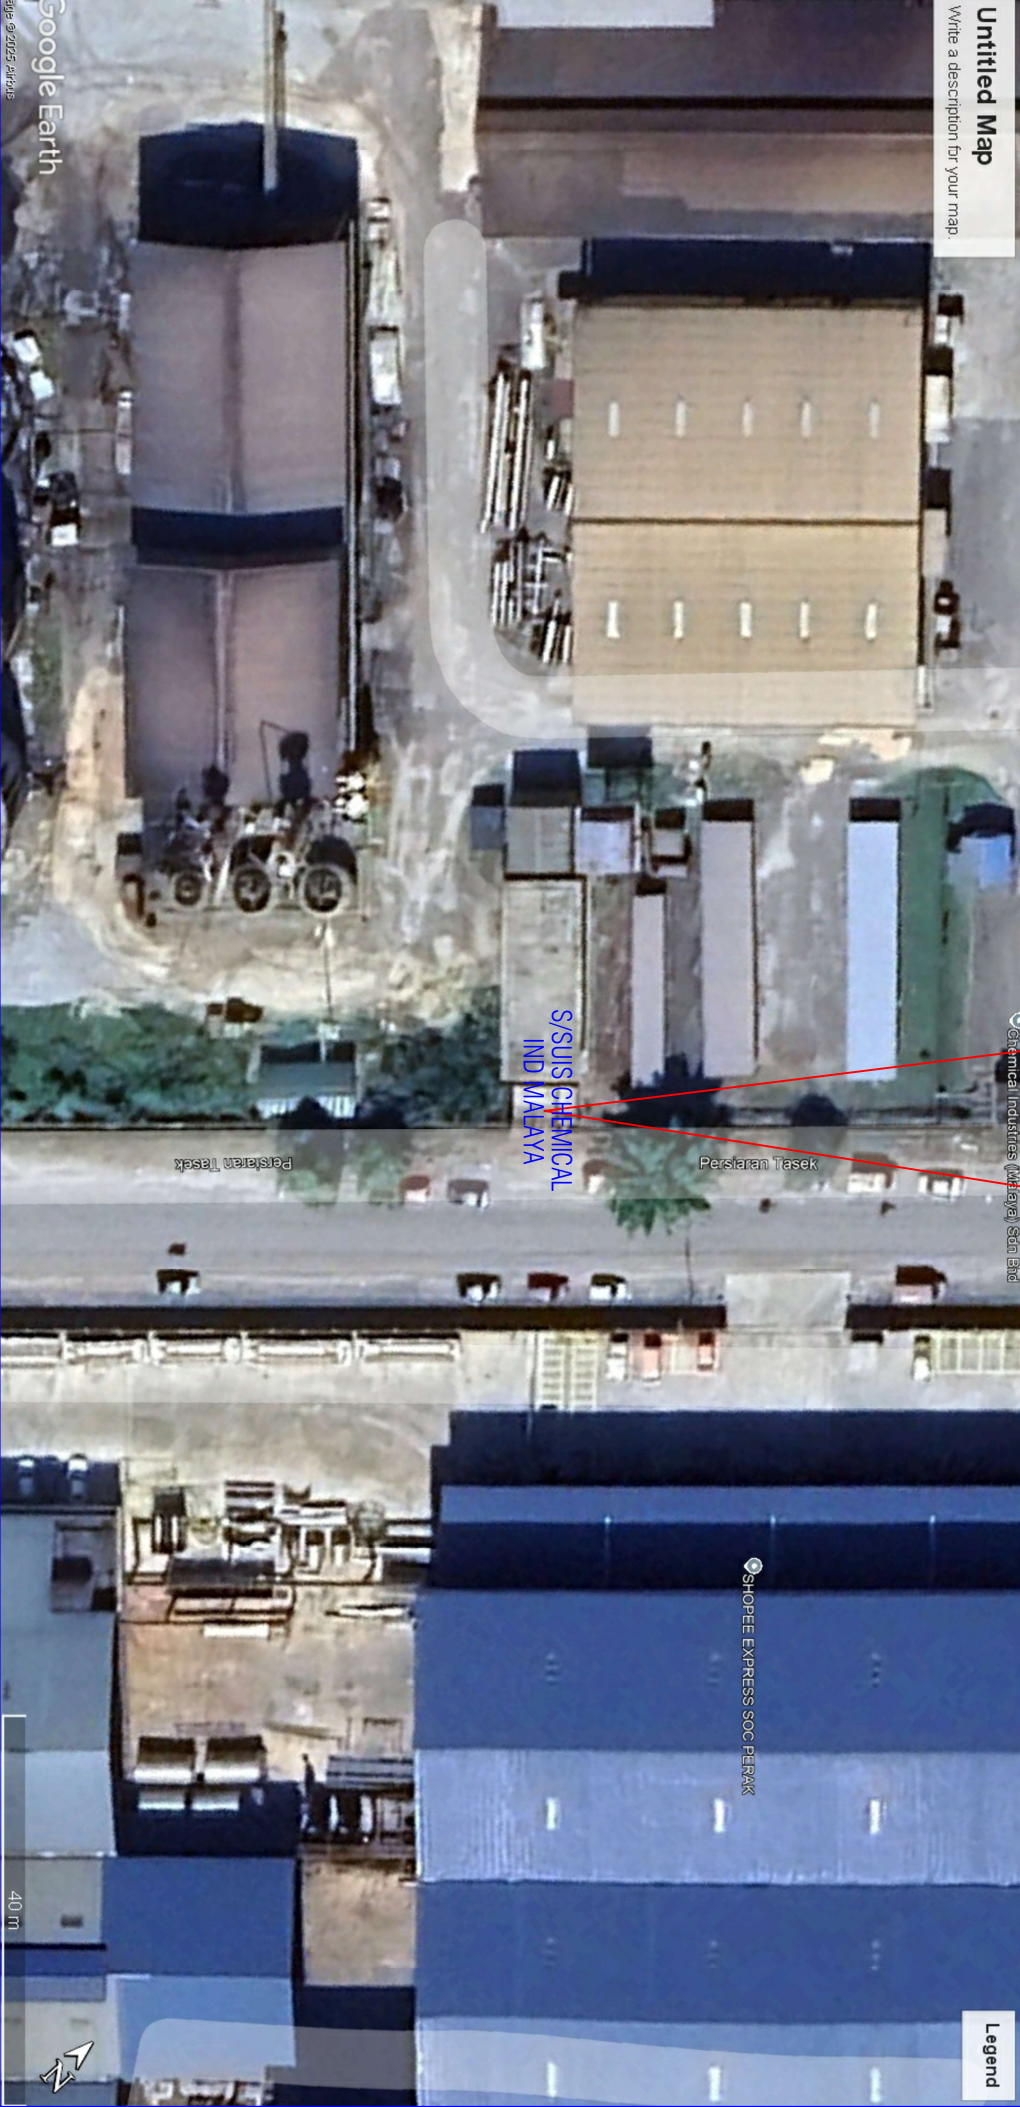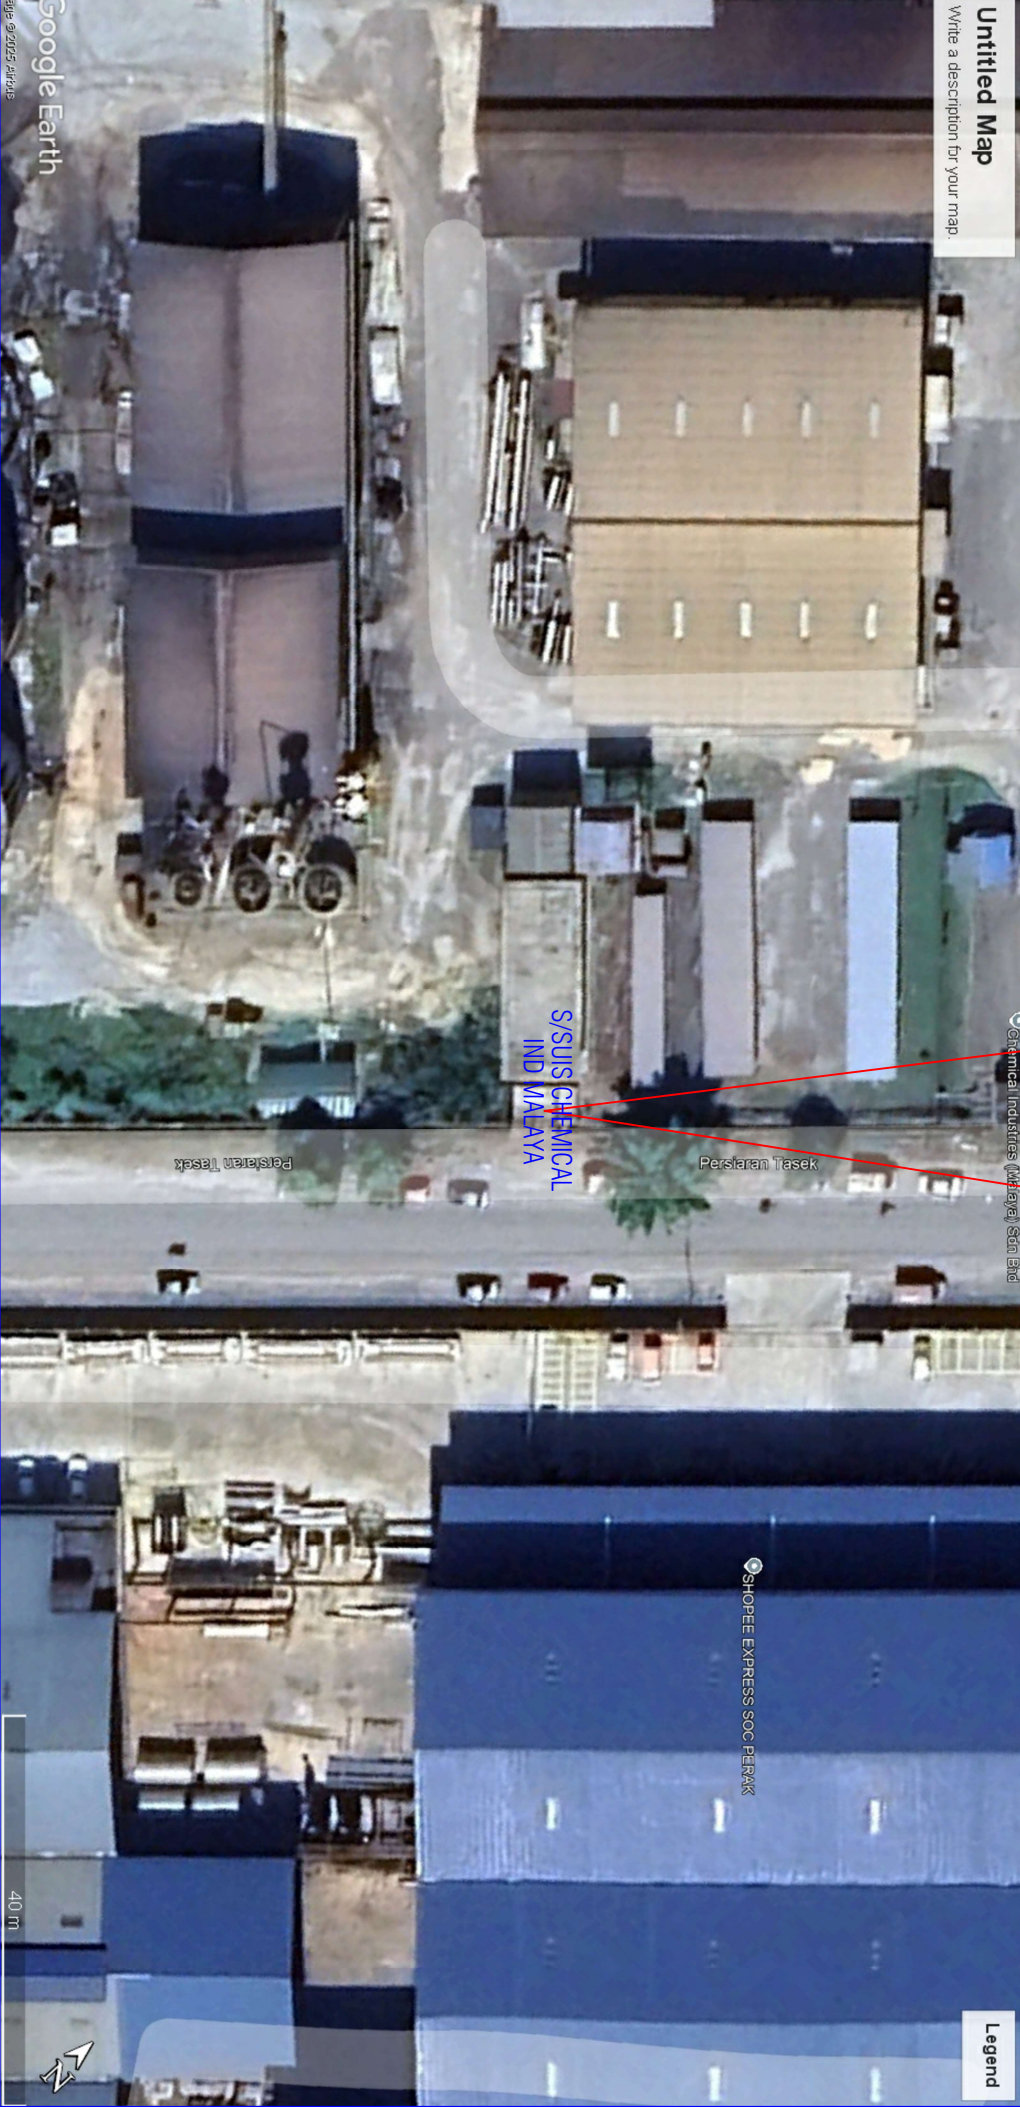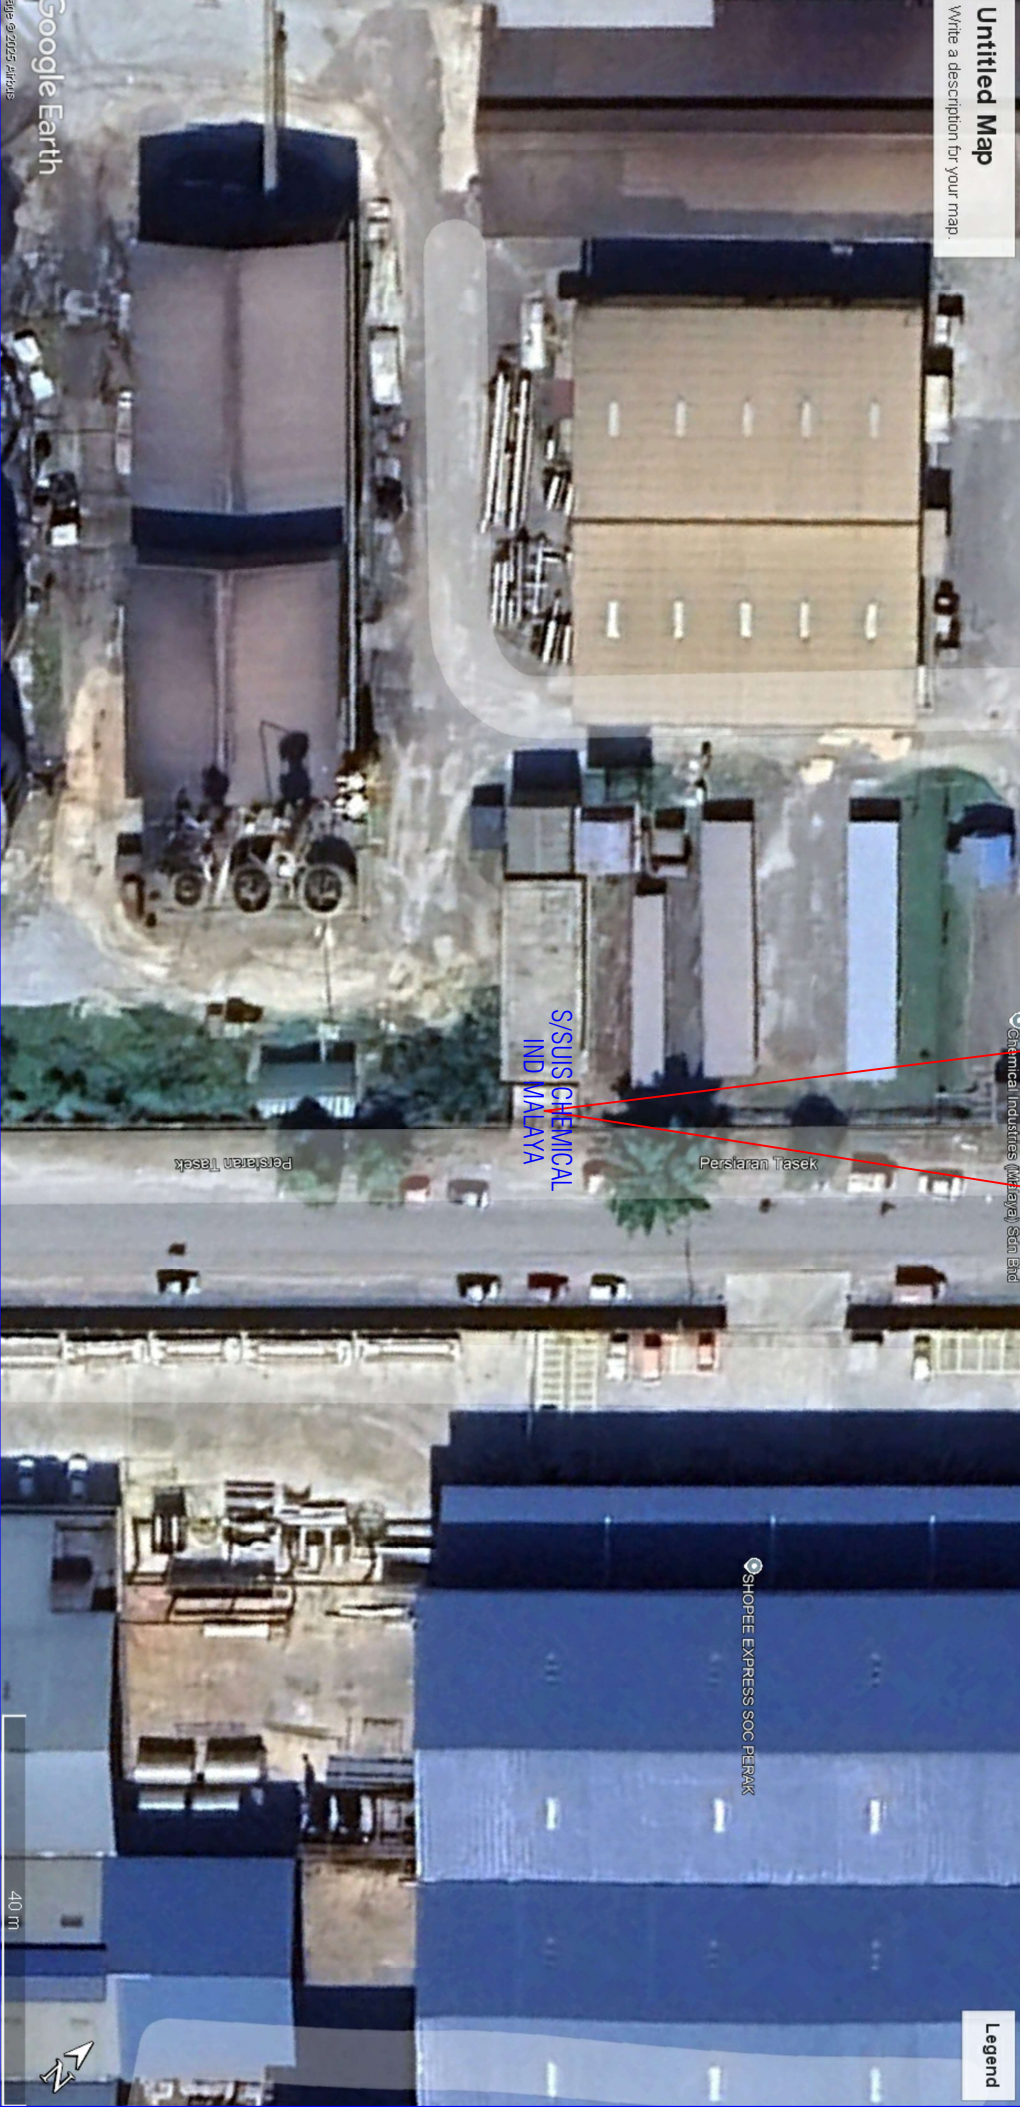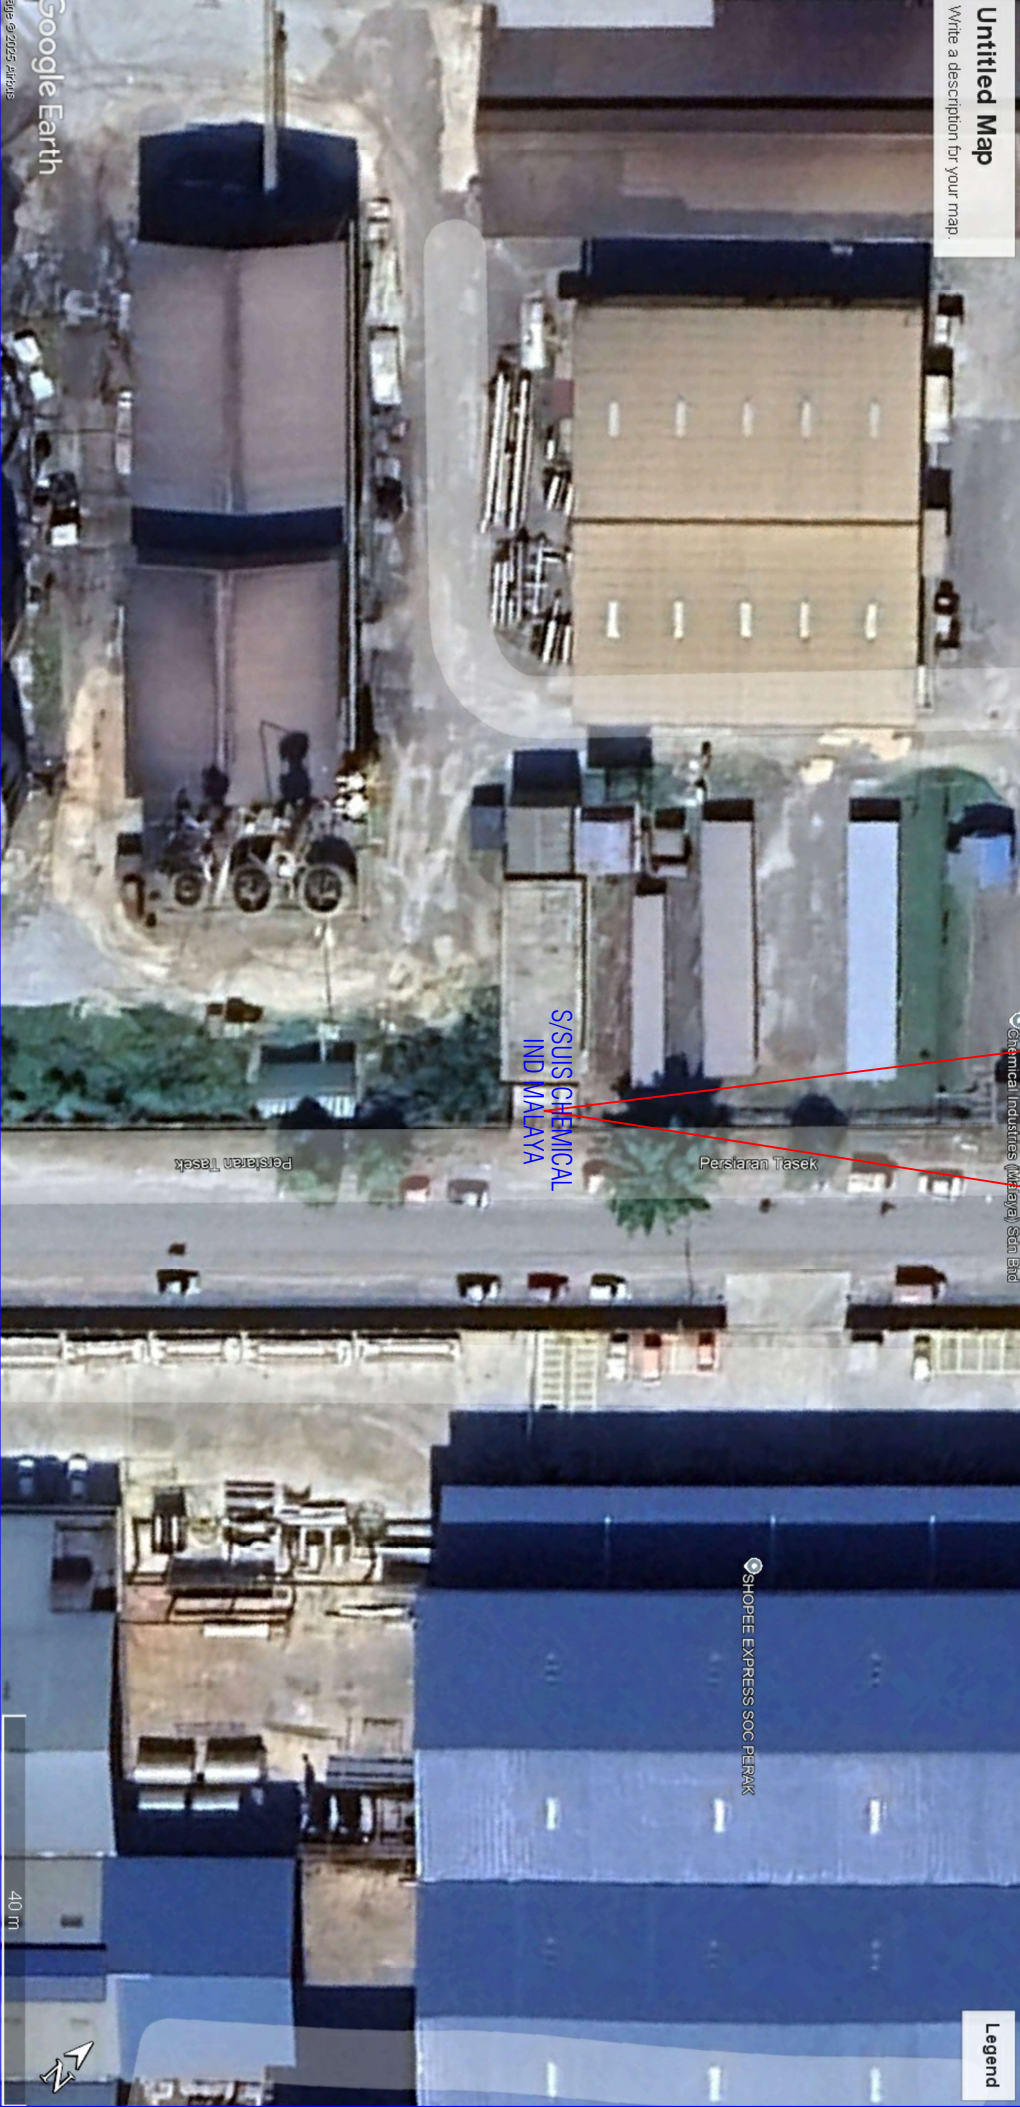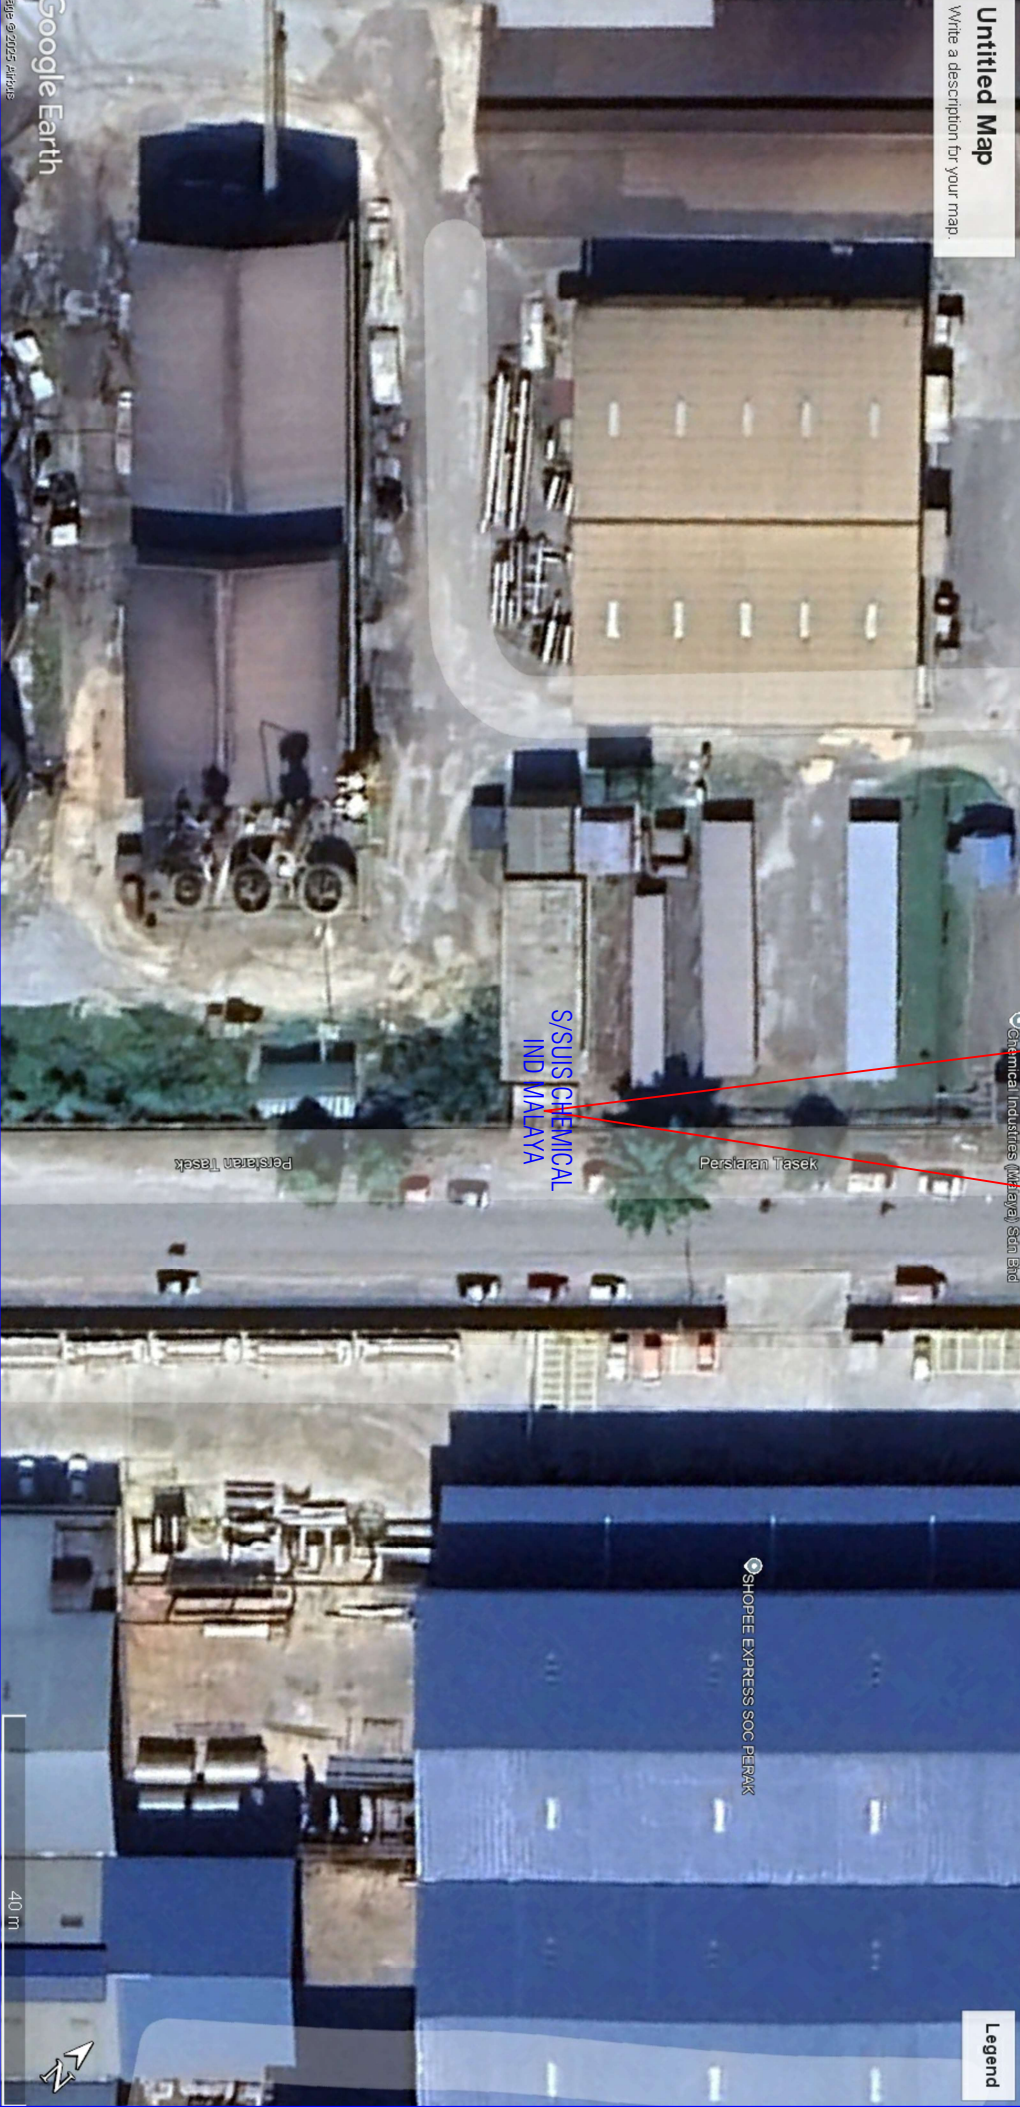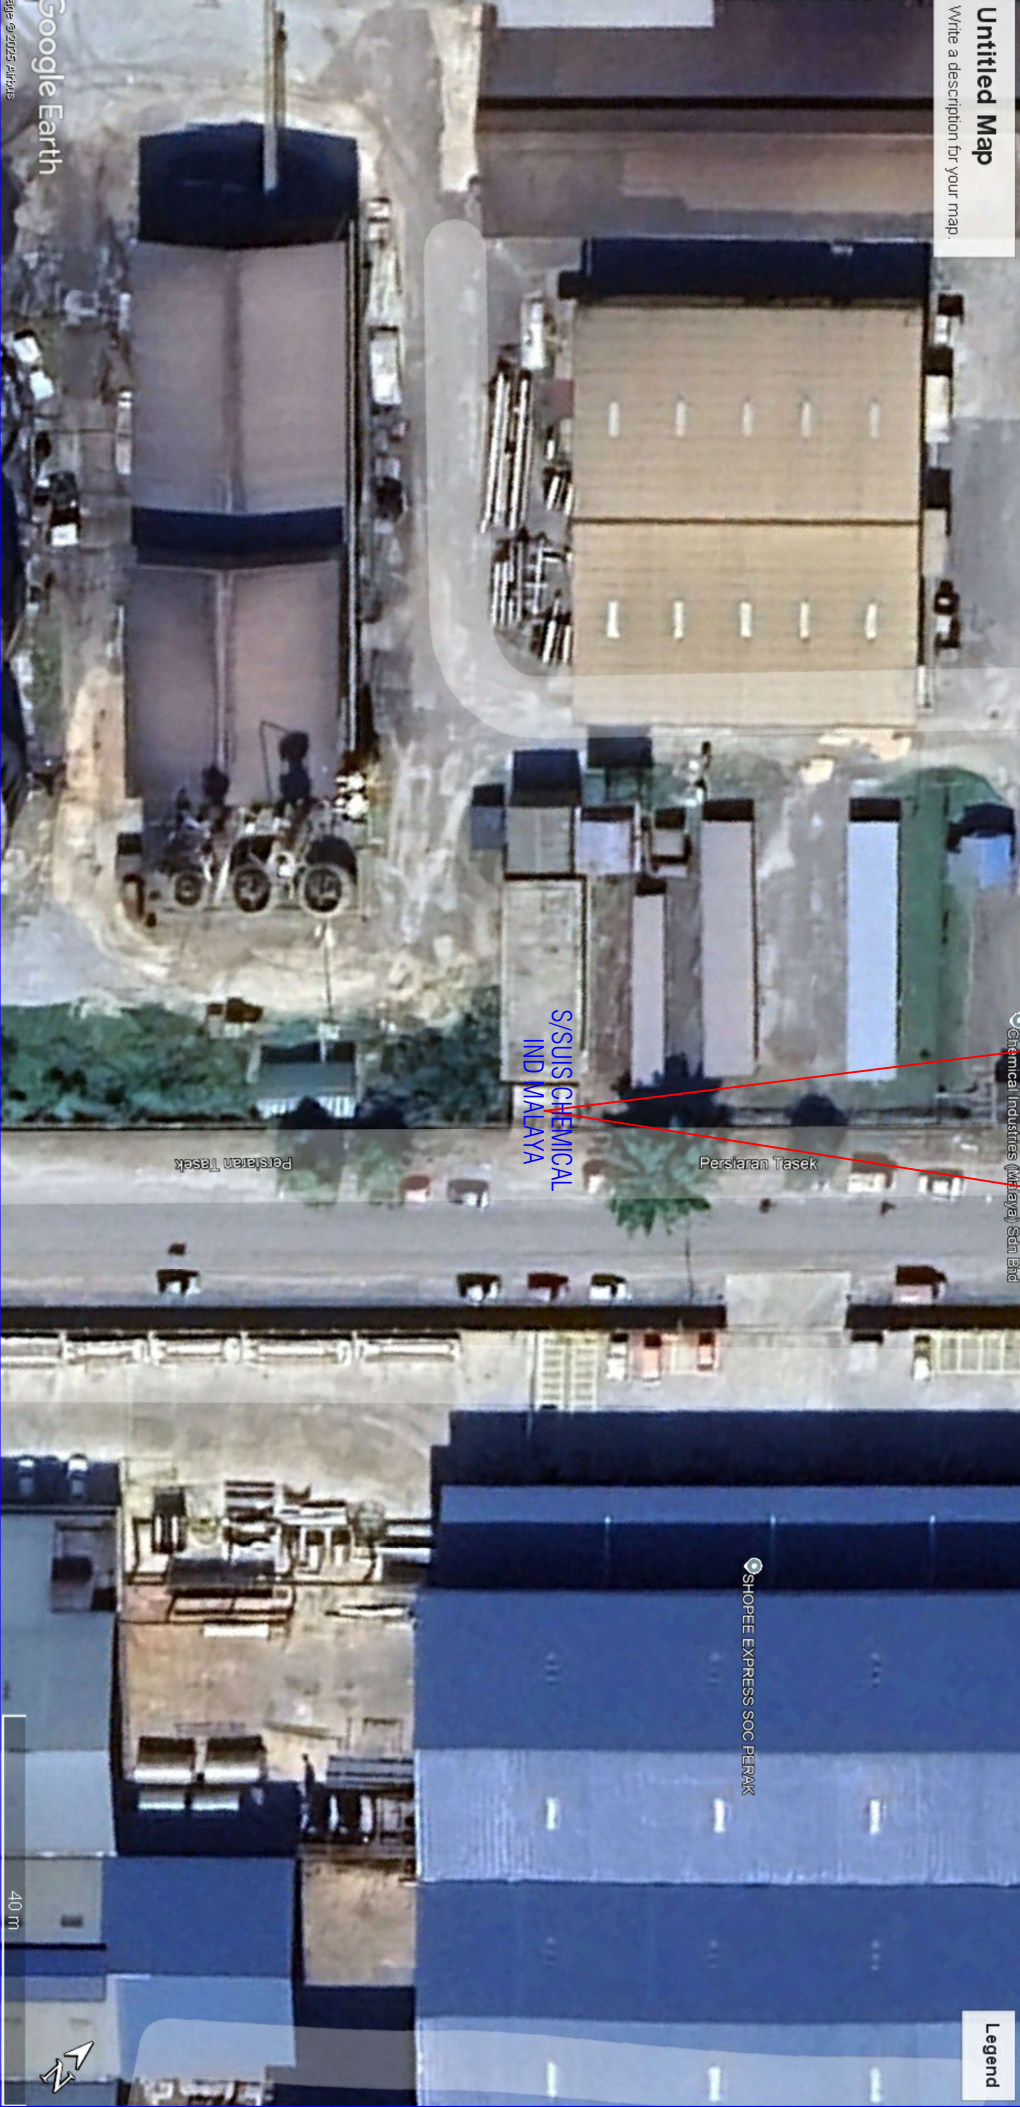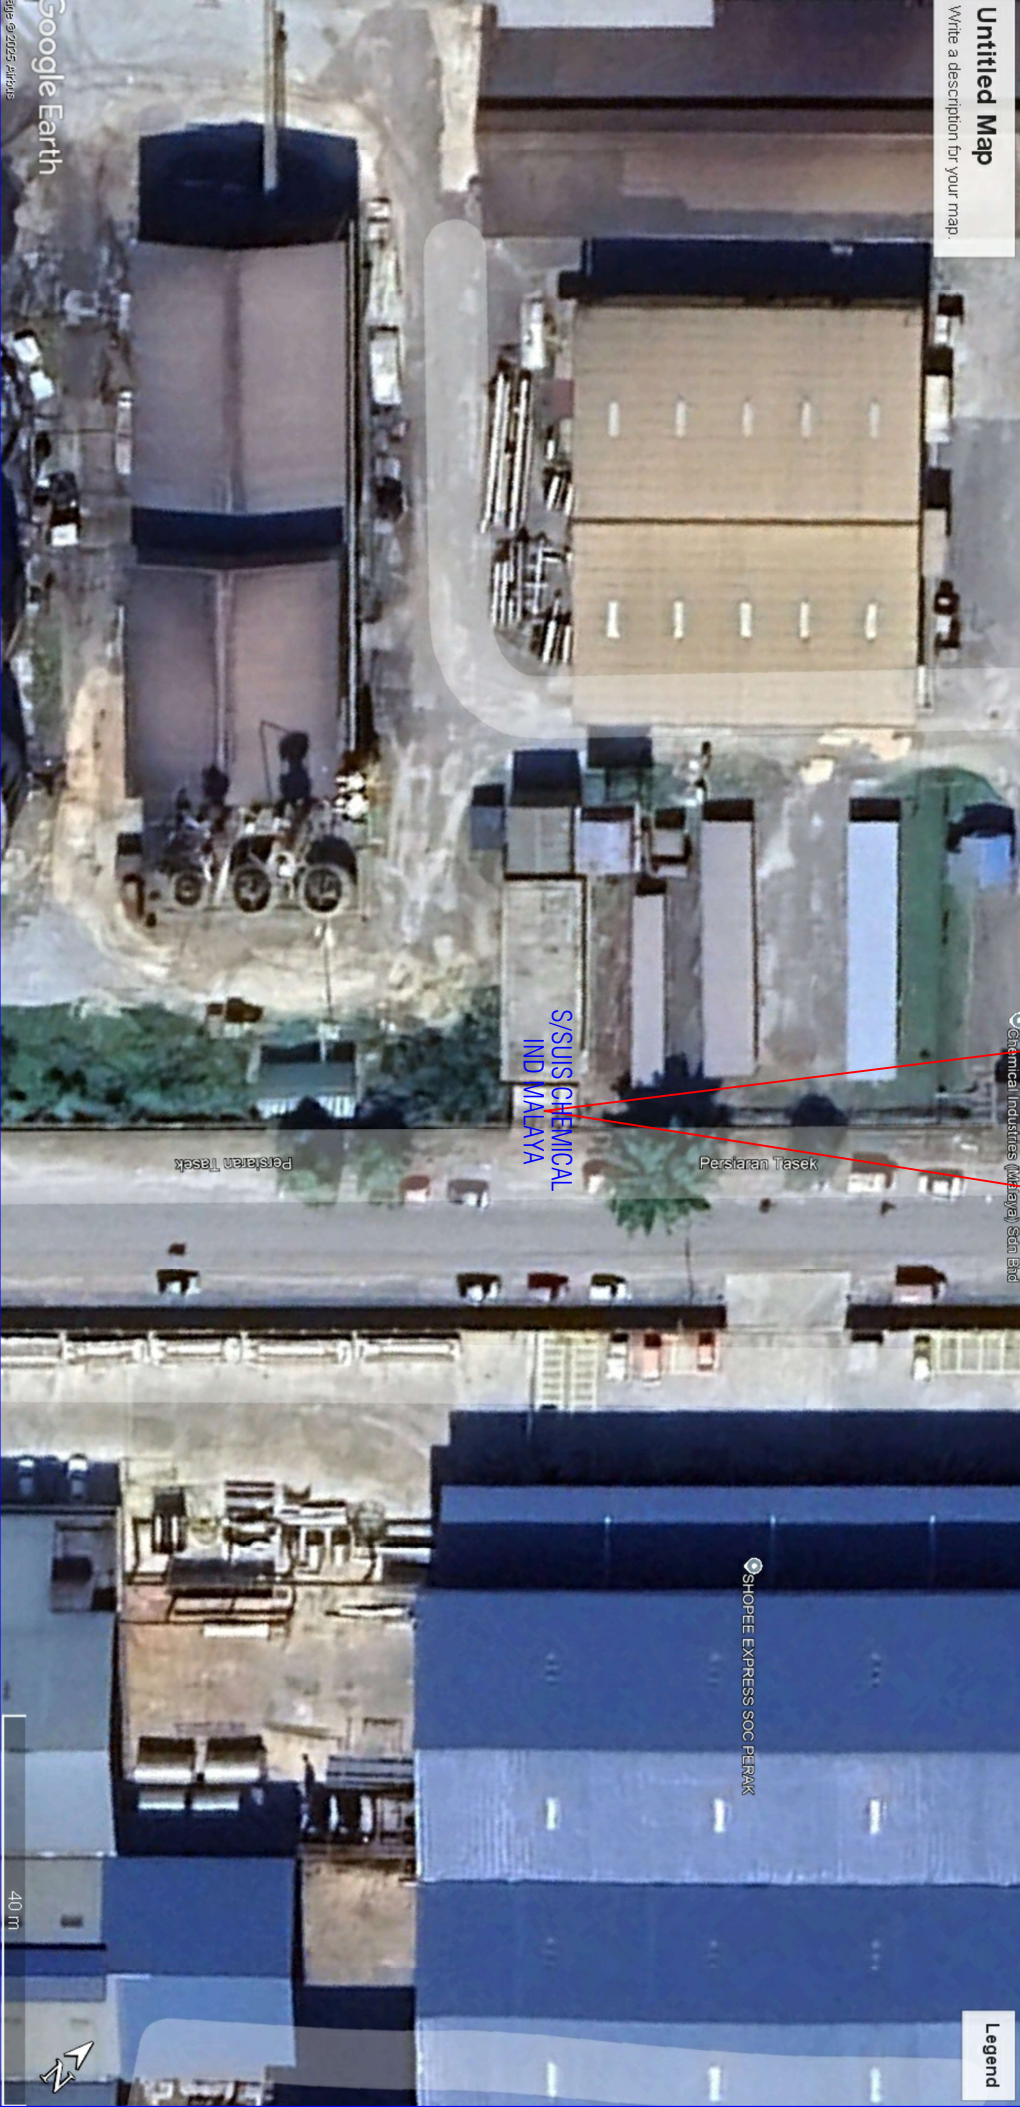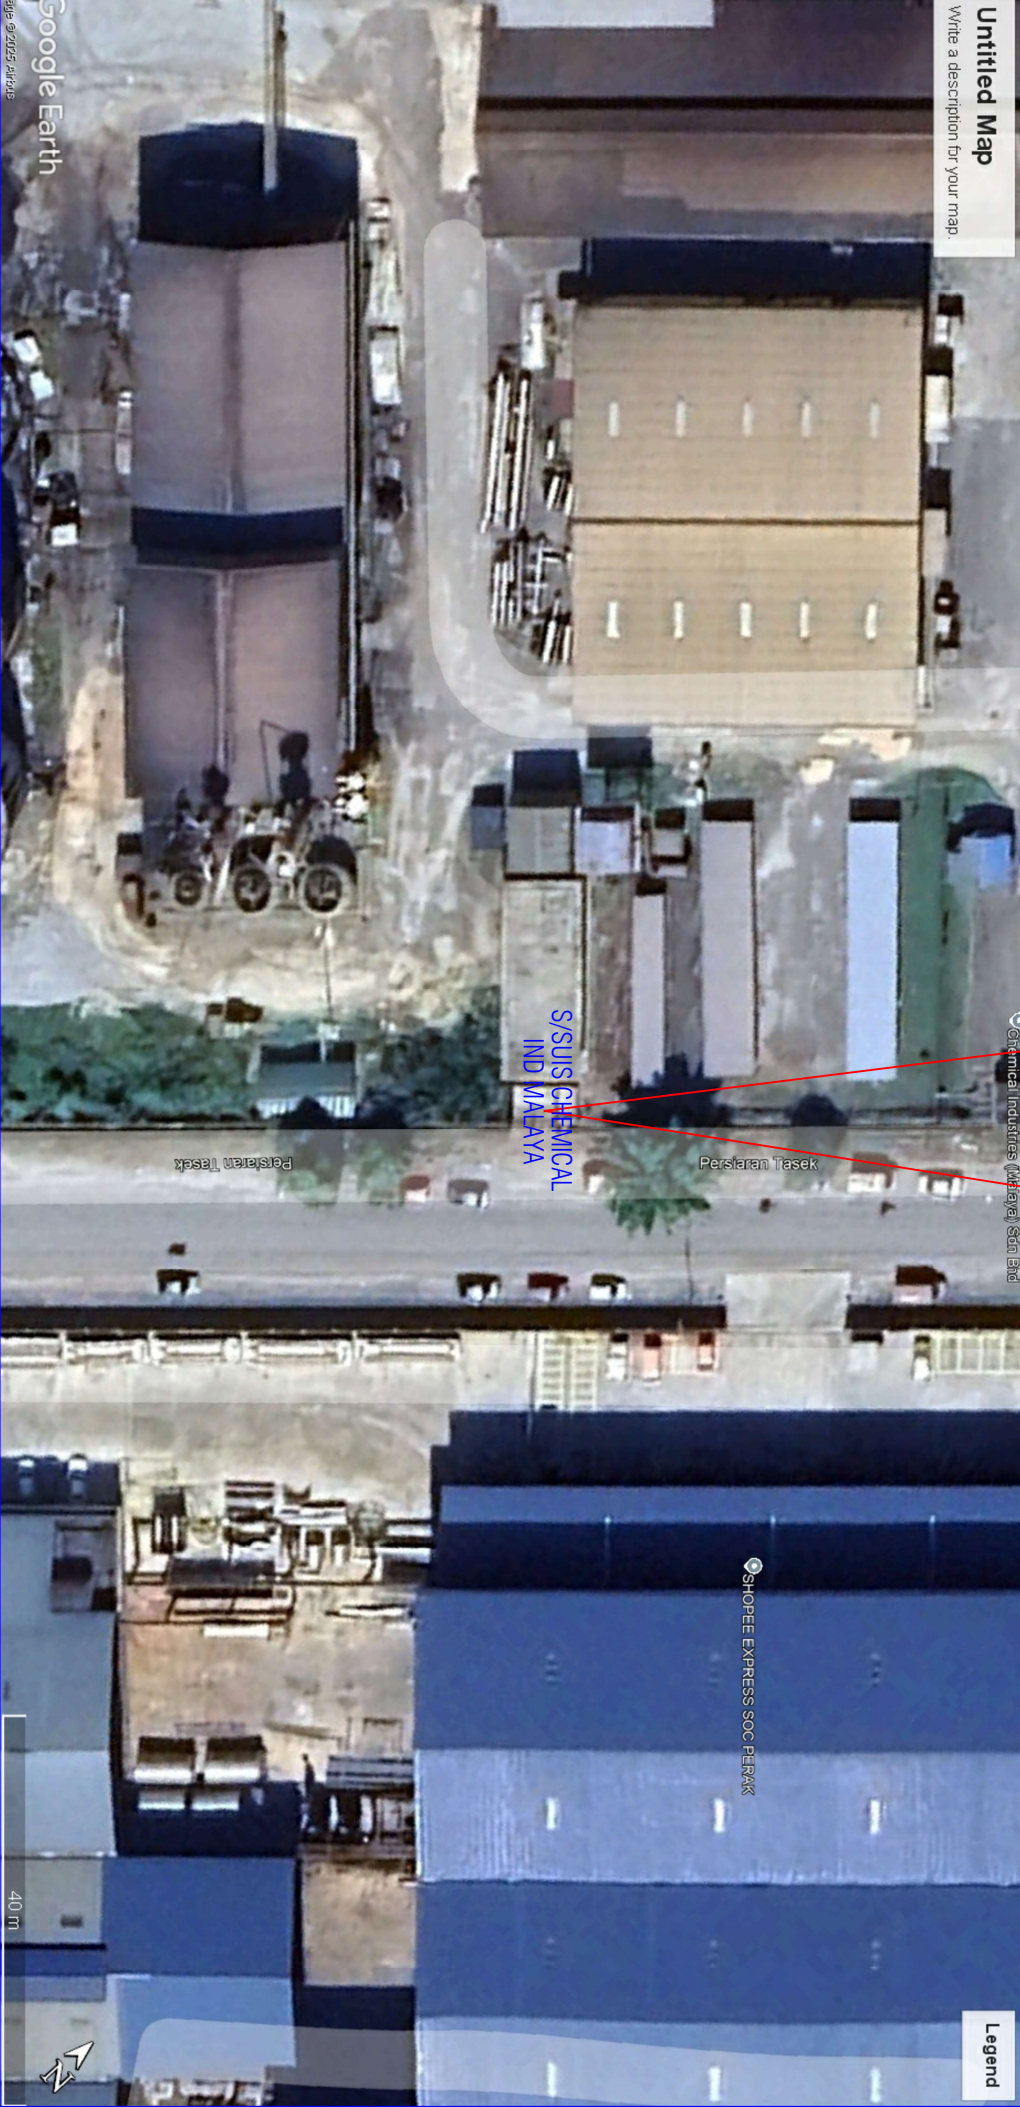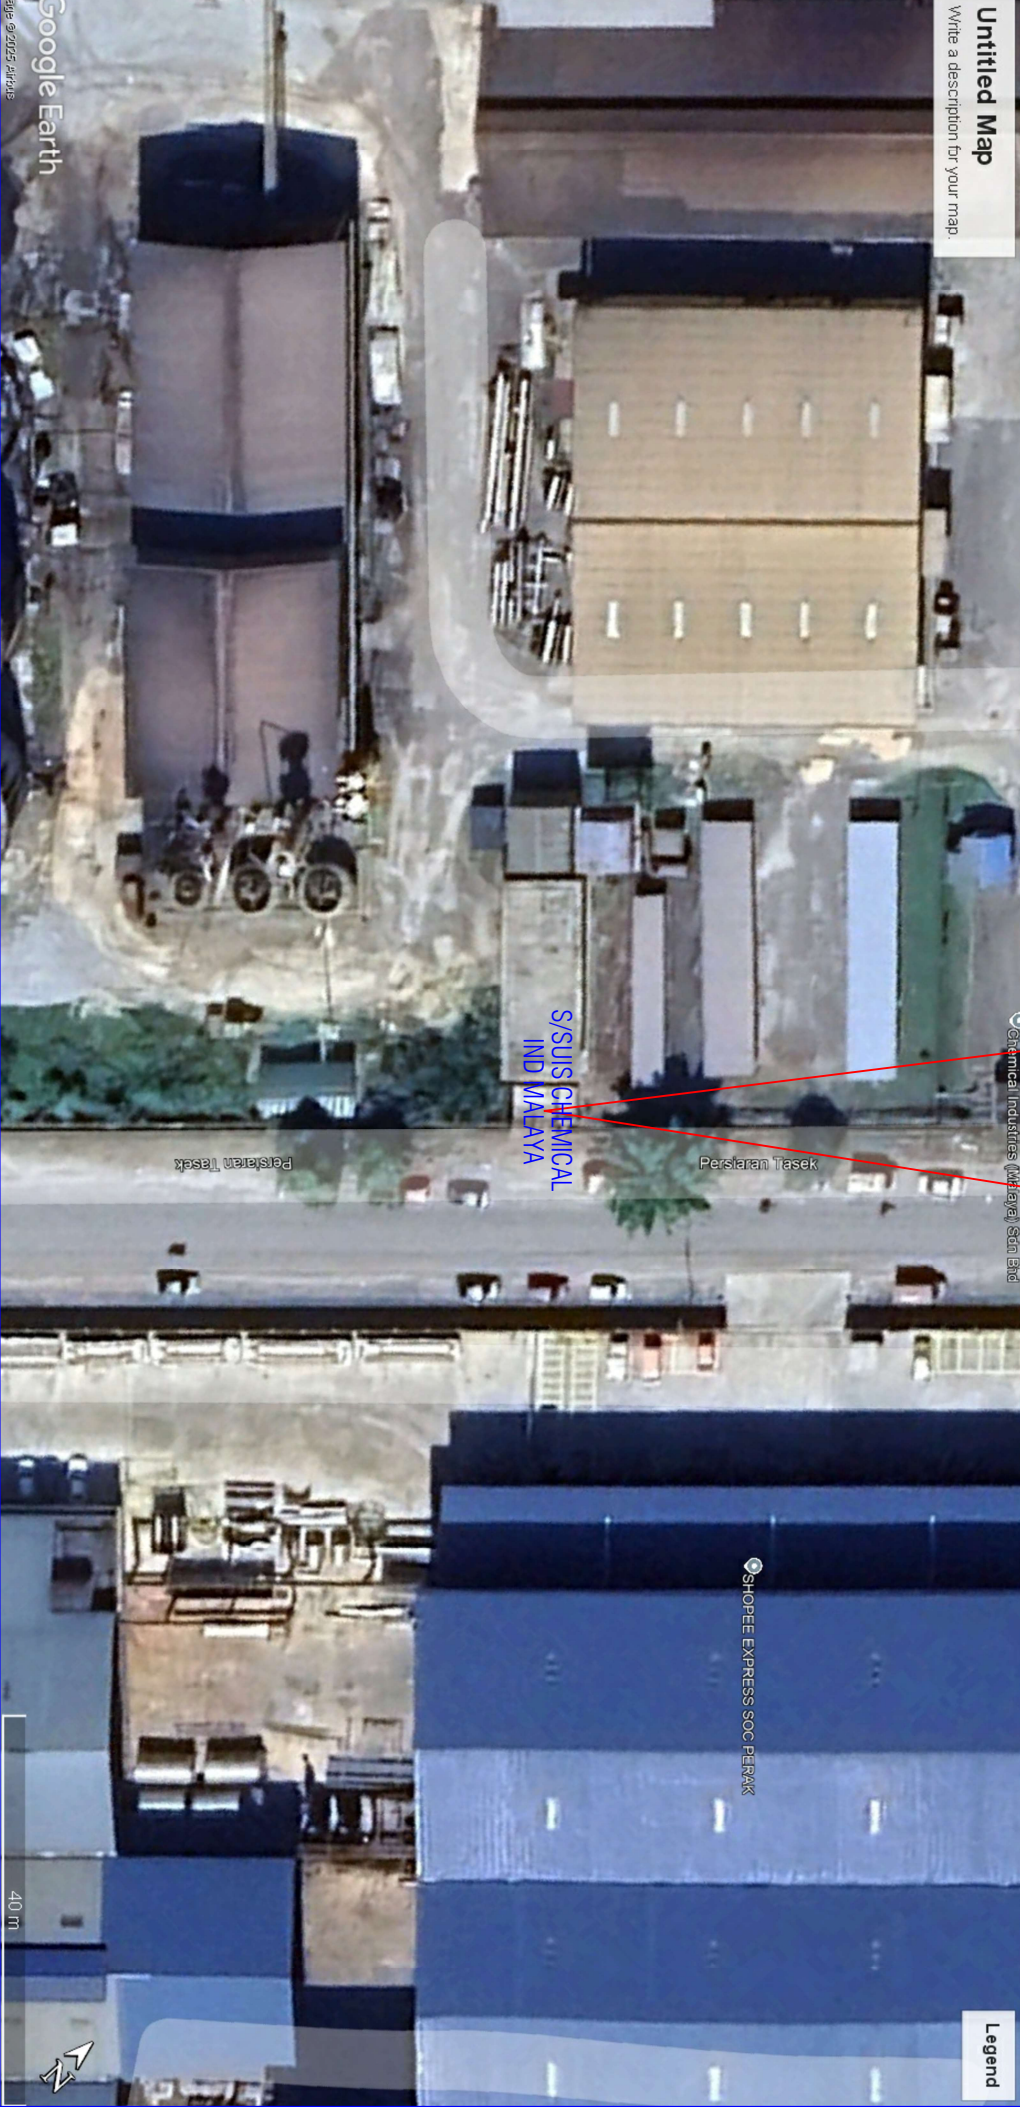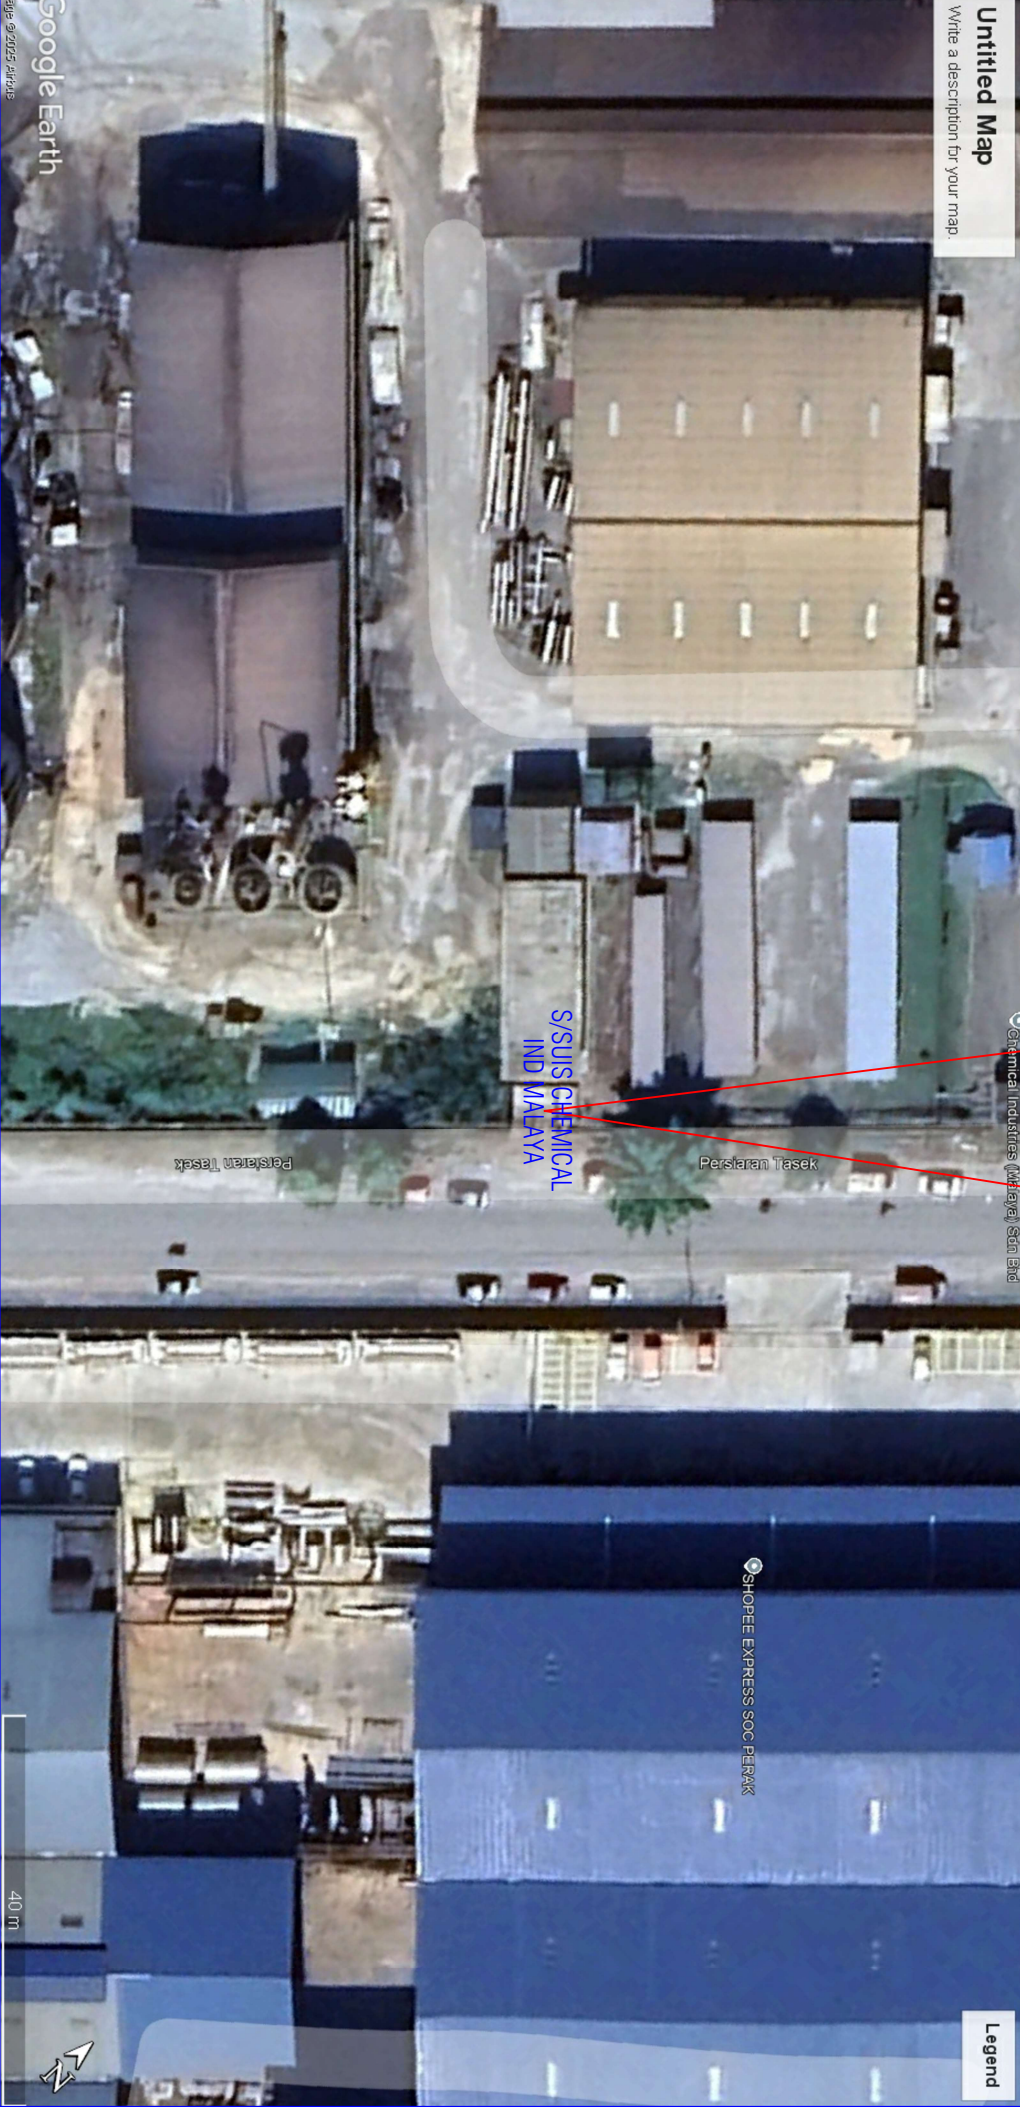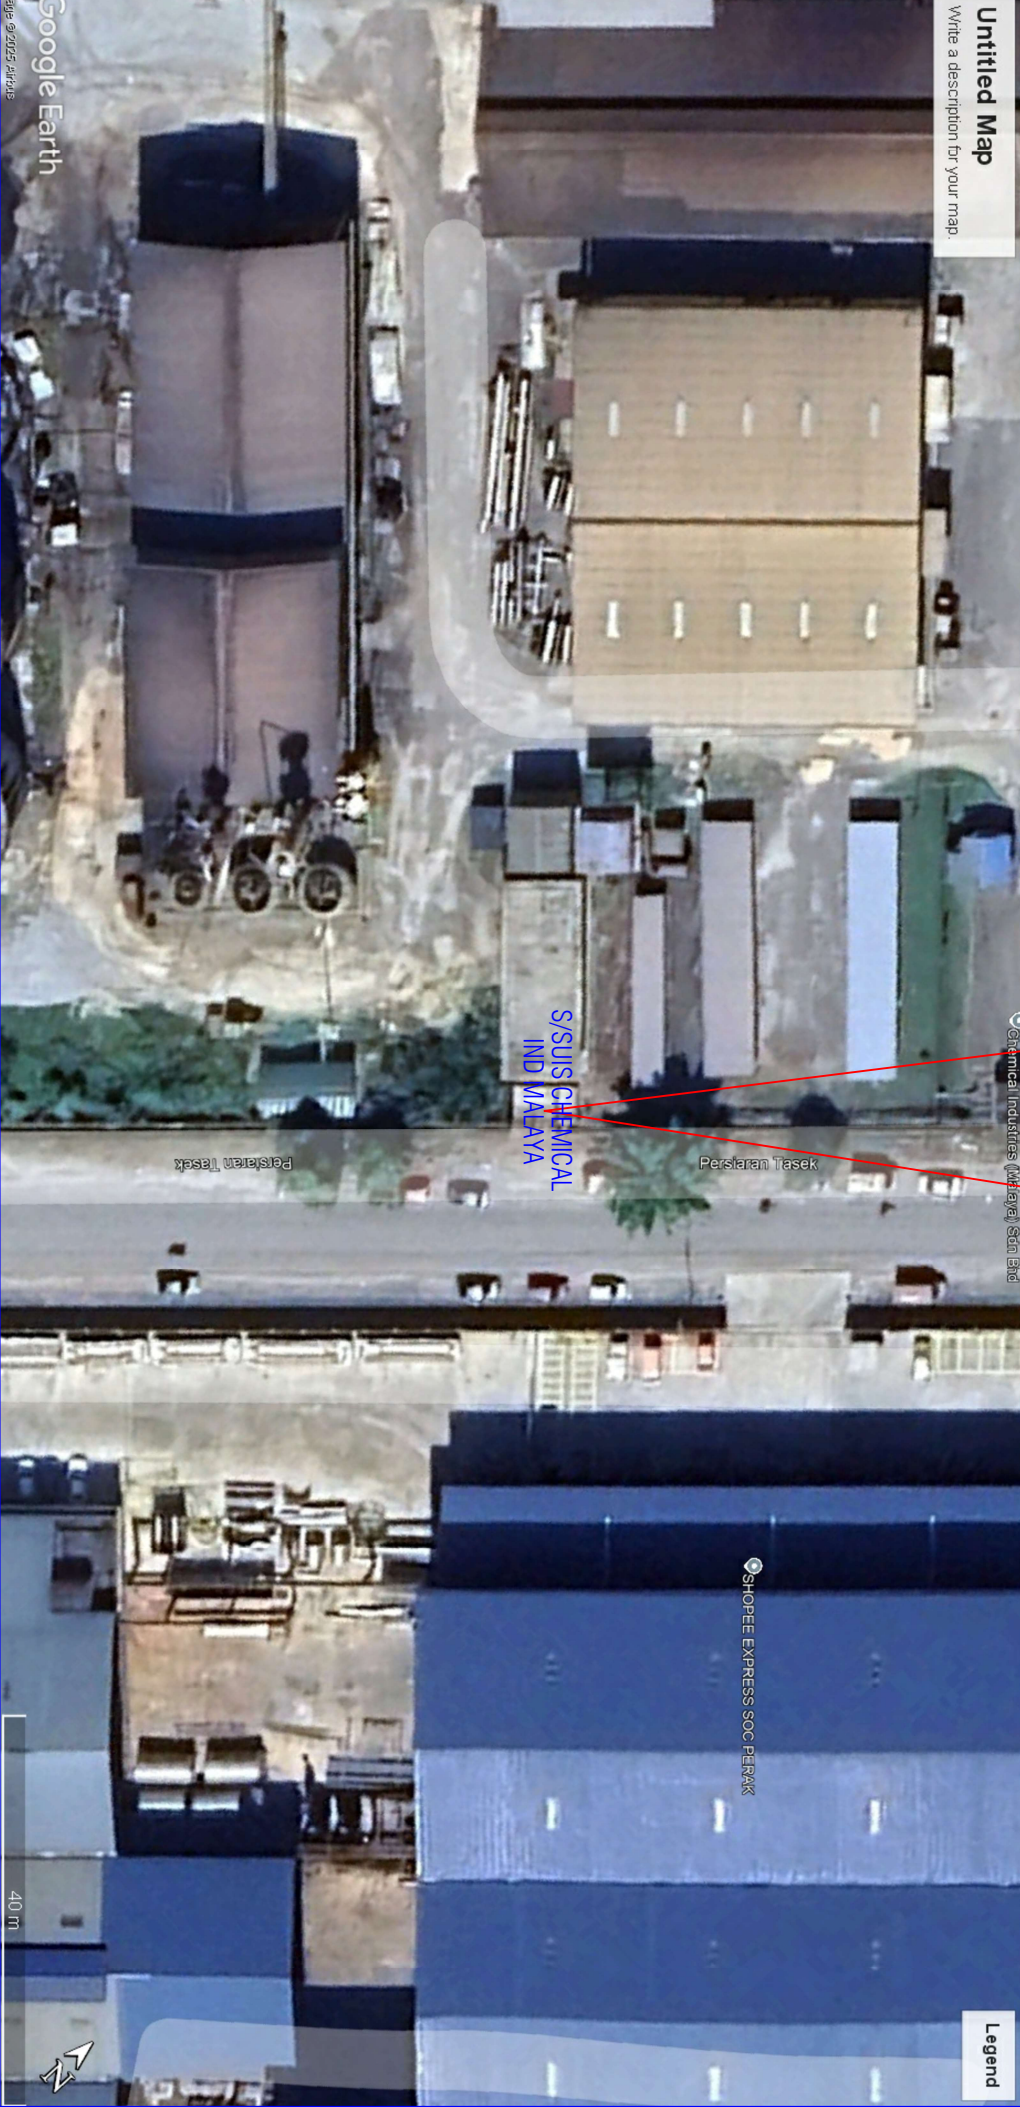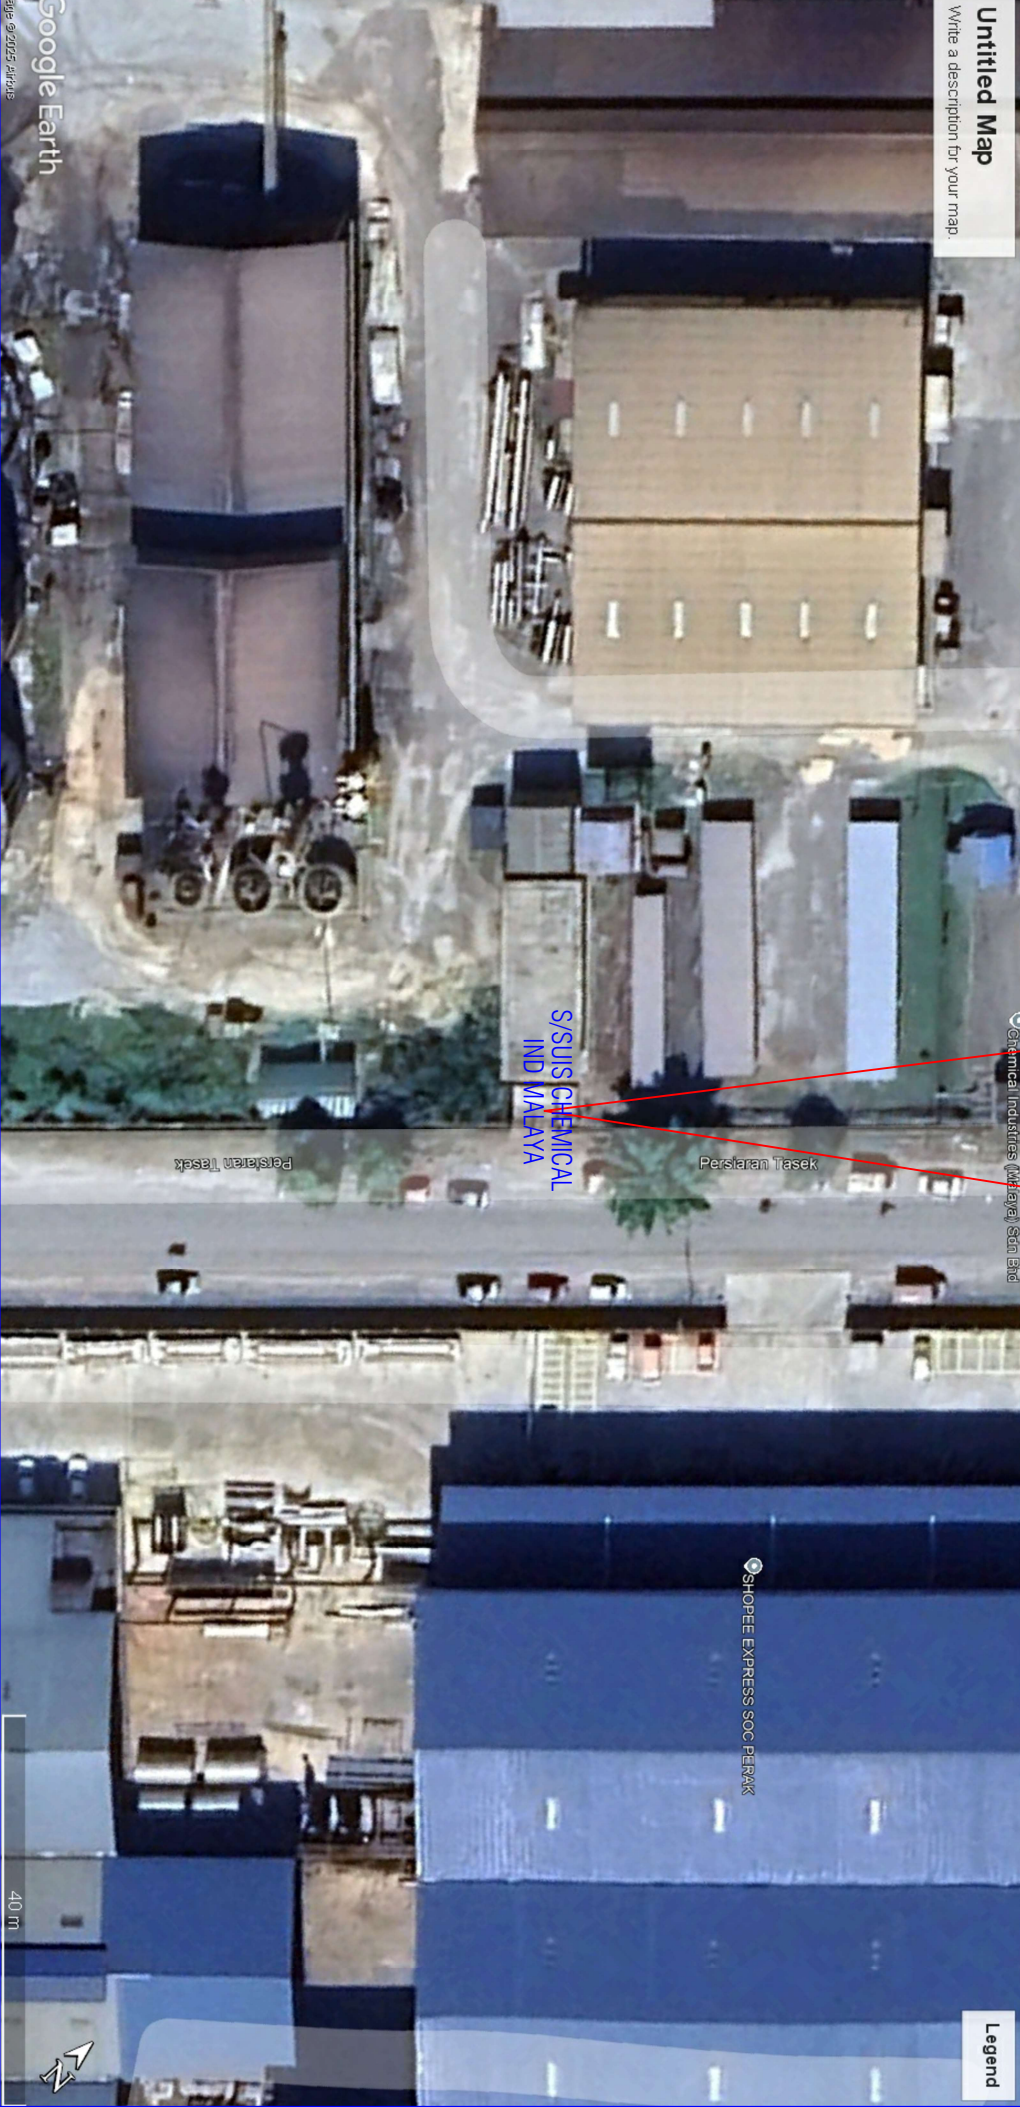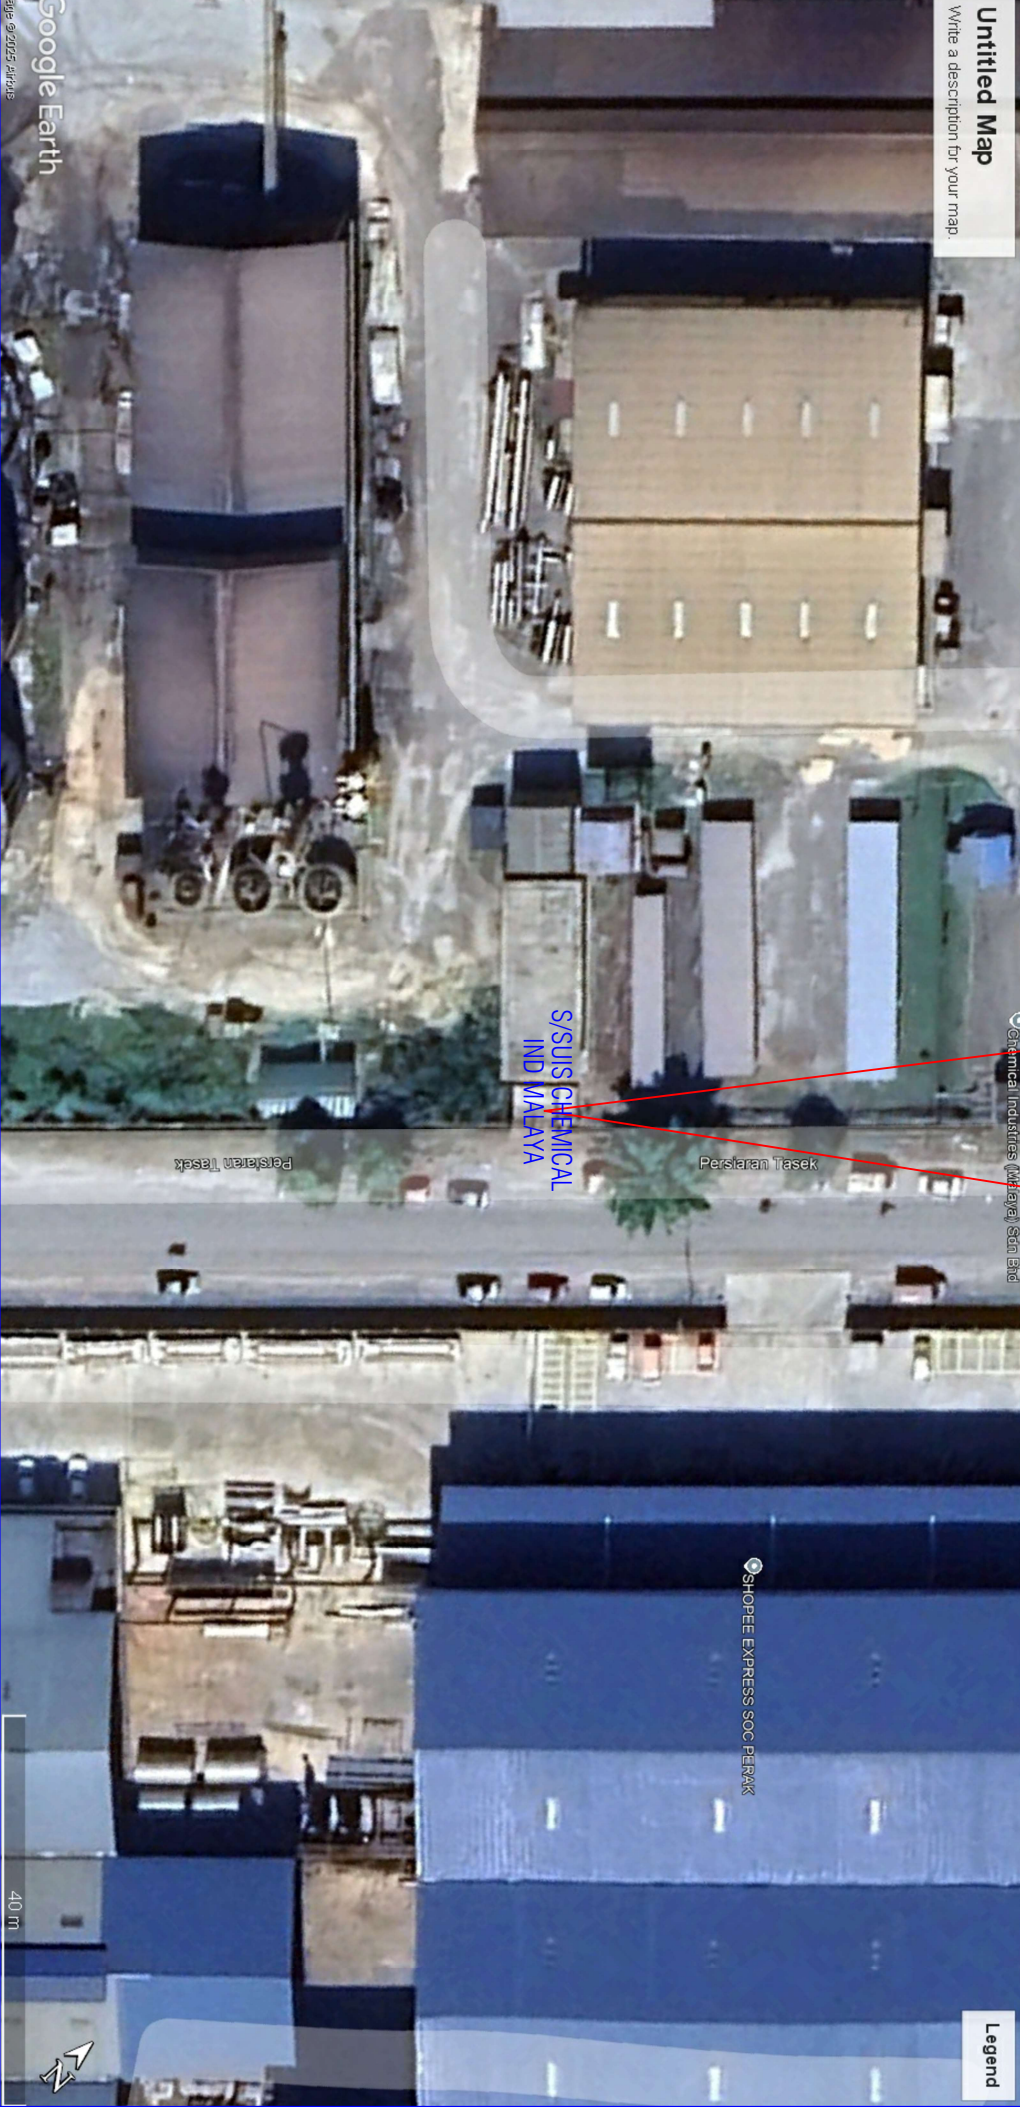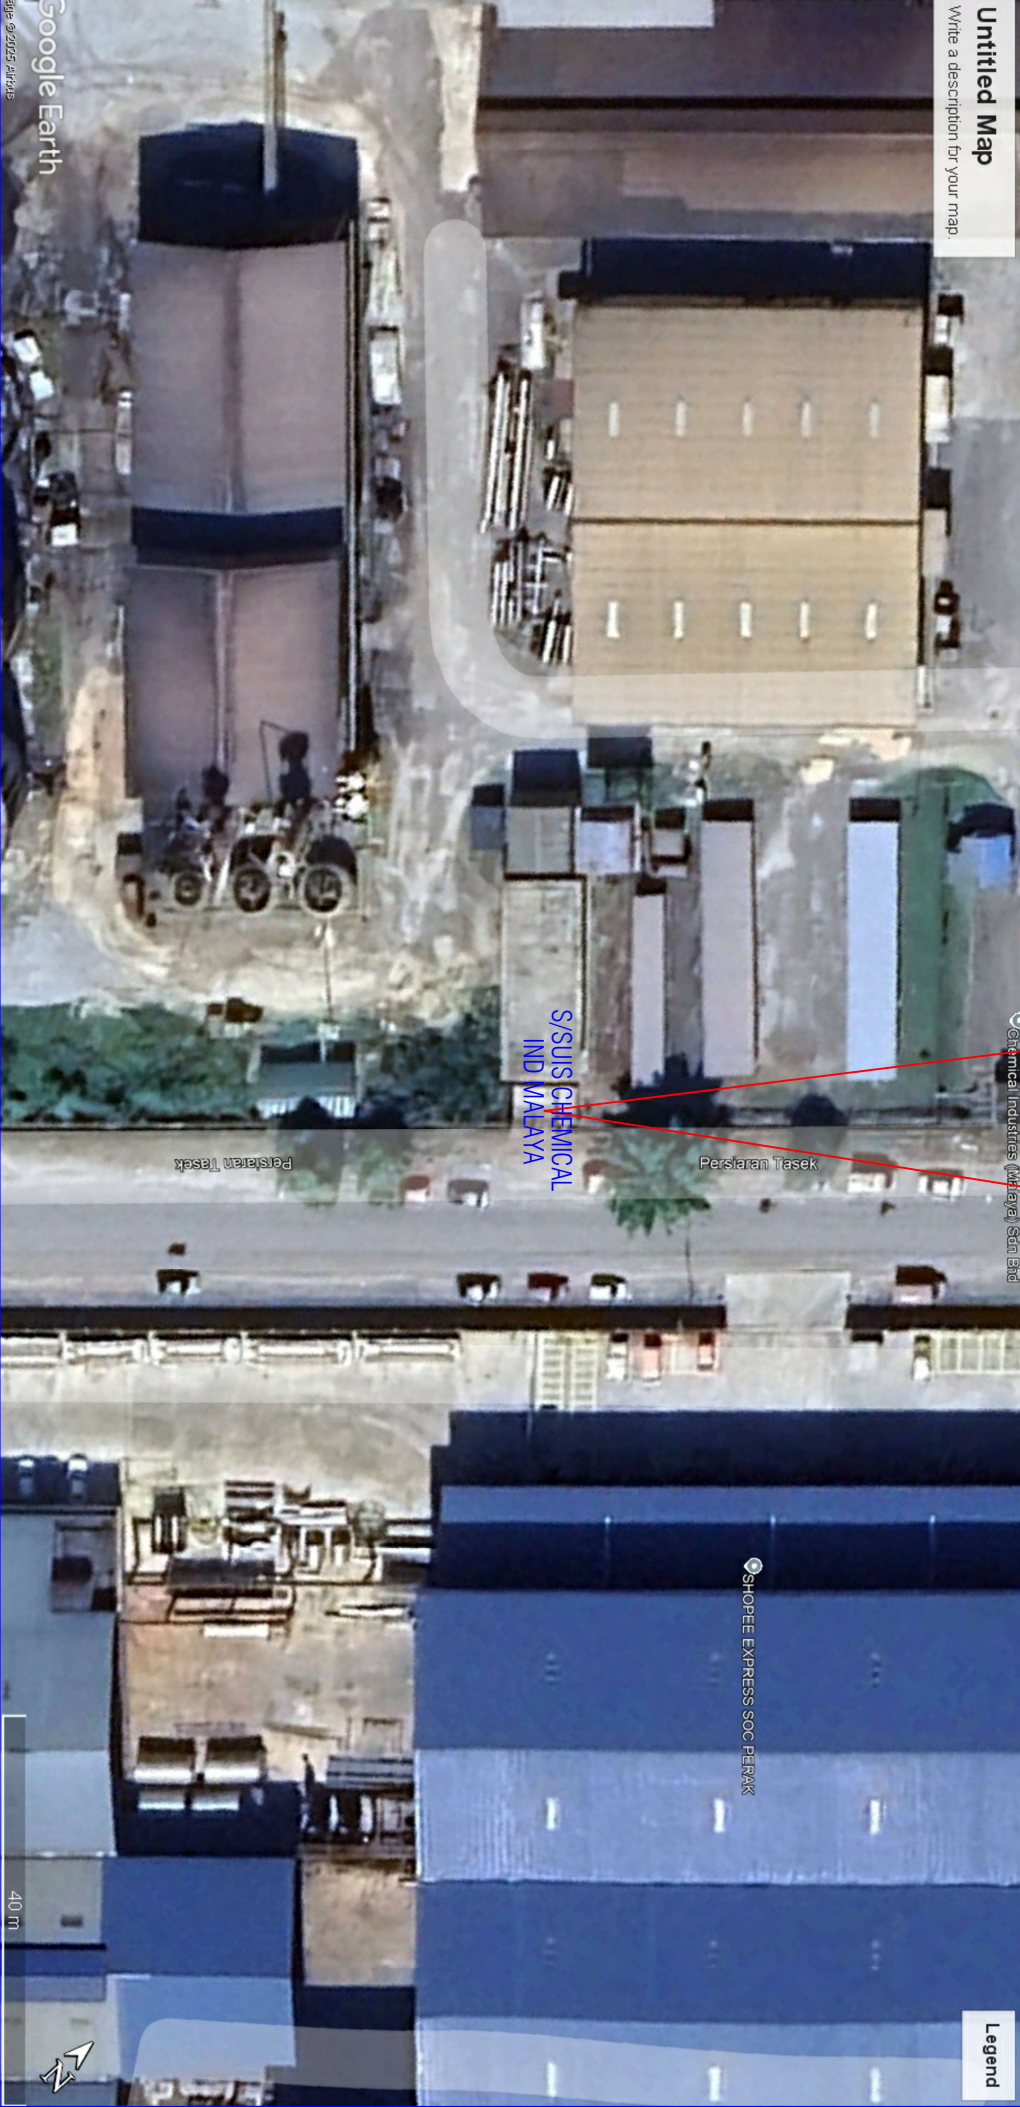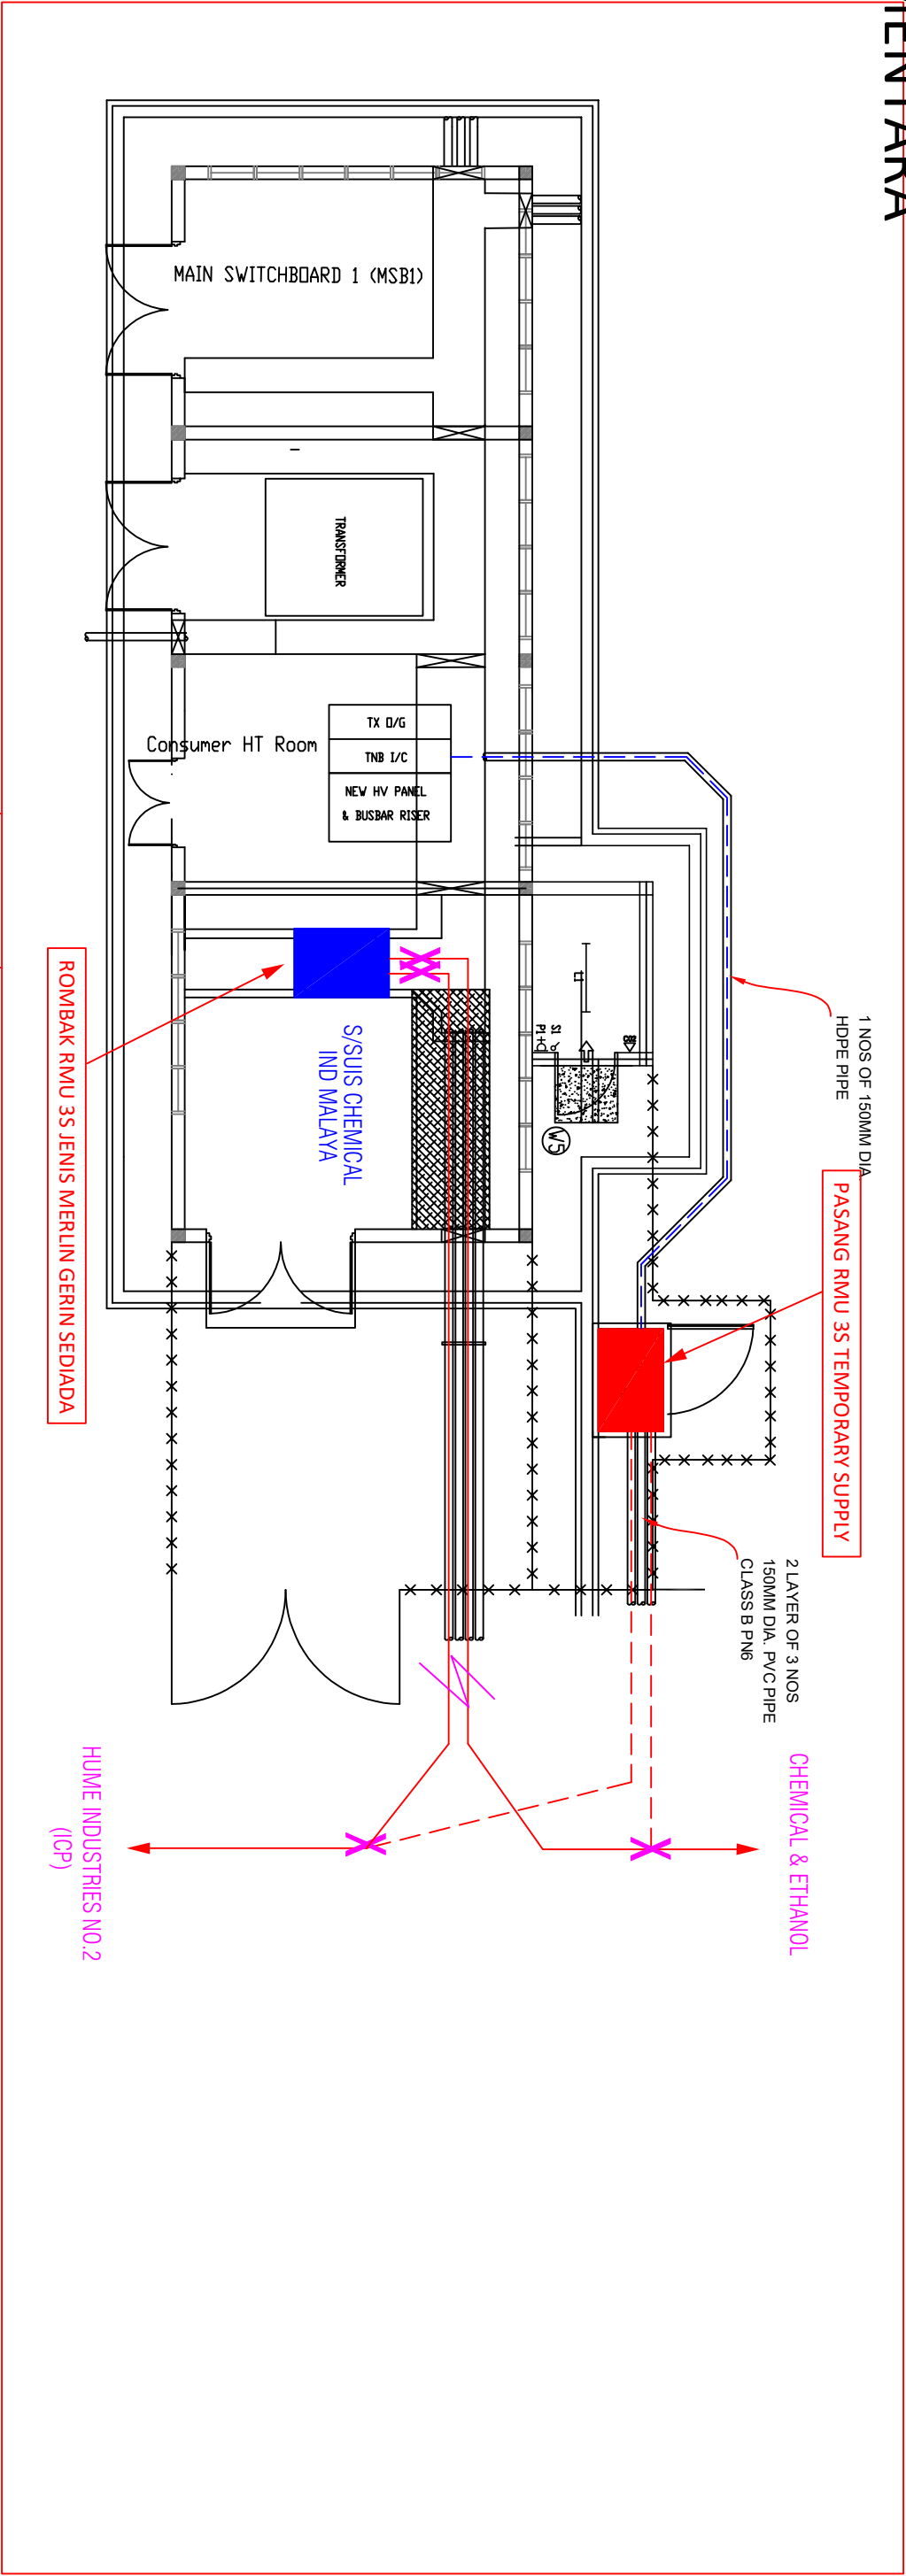

SELEPAS

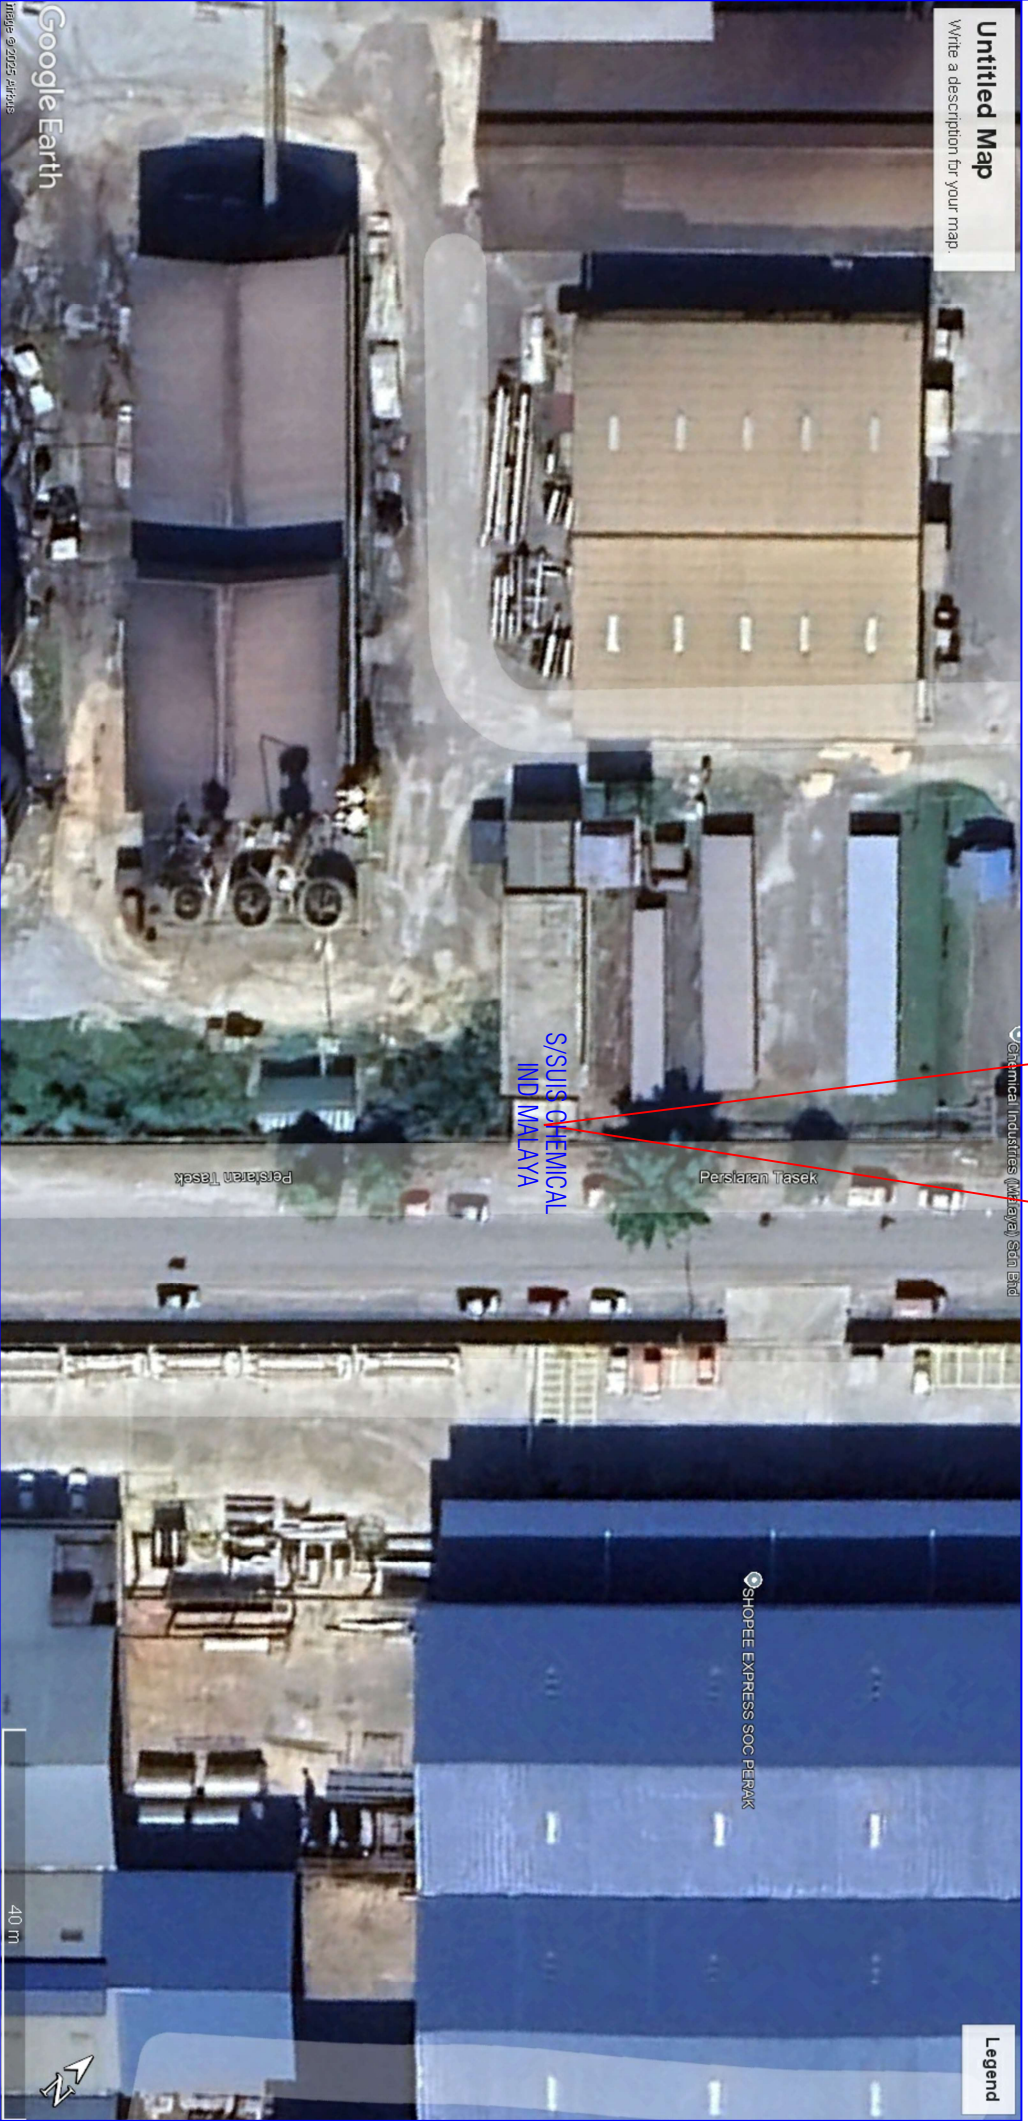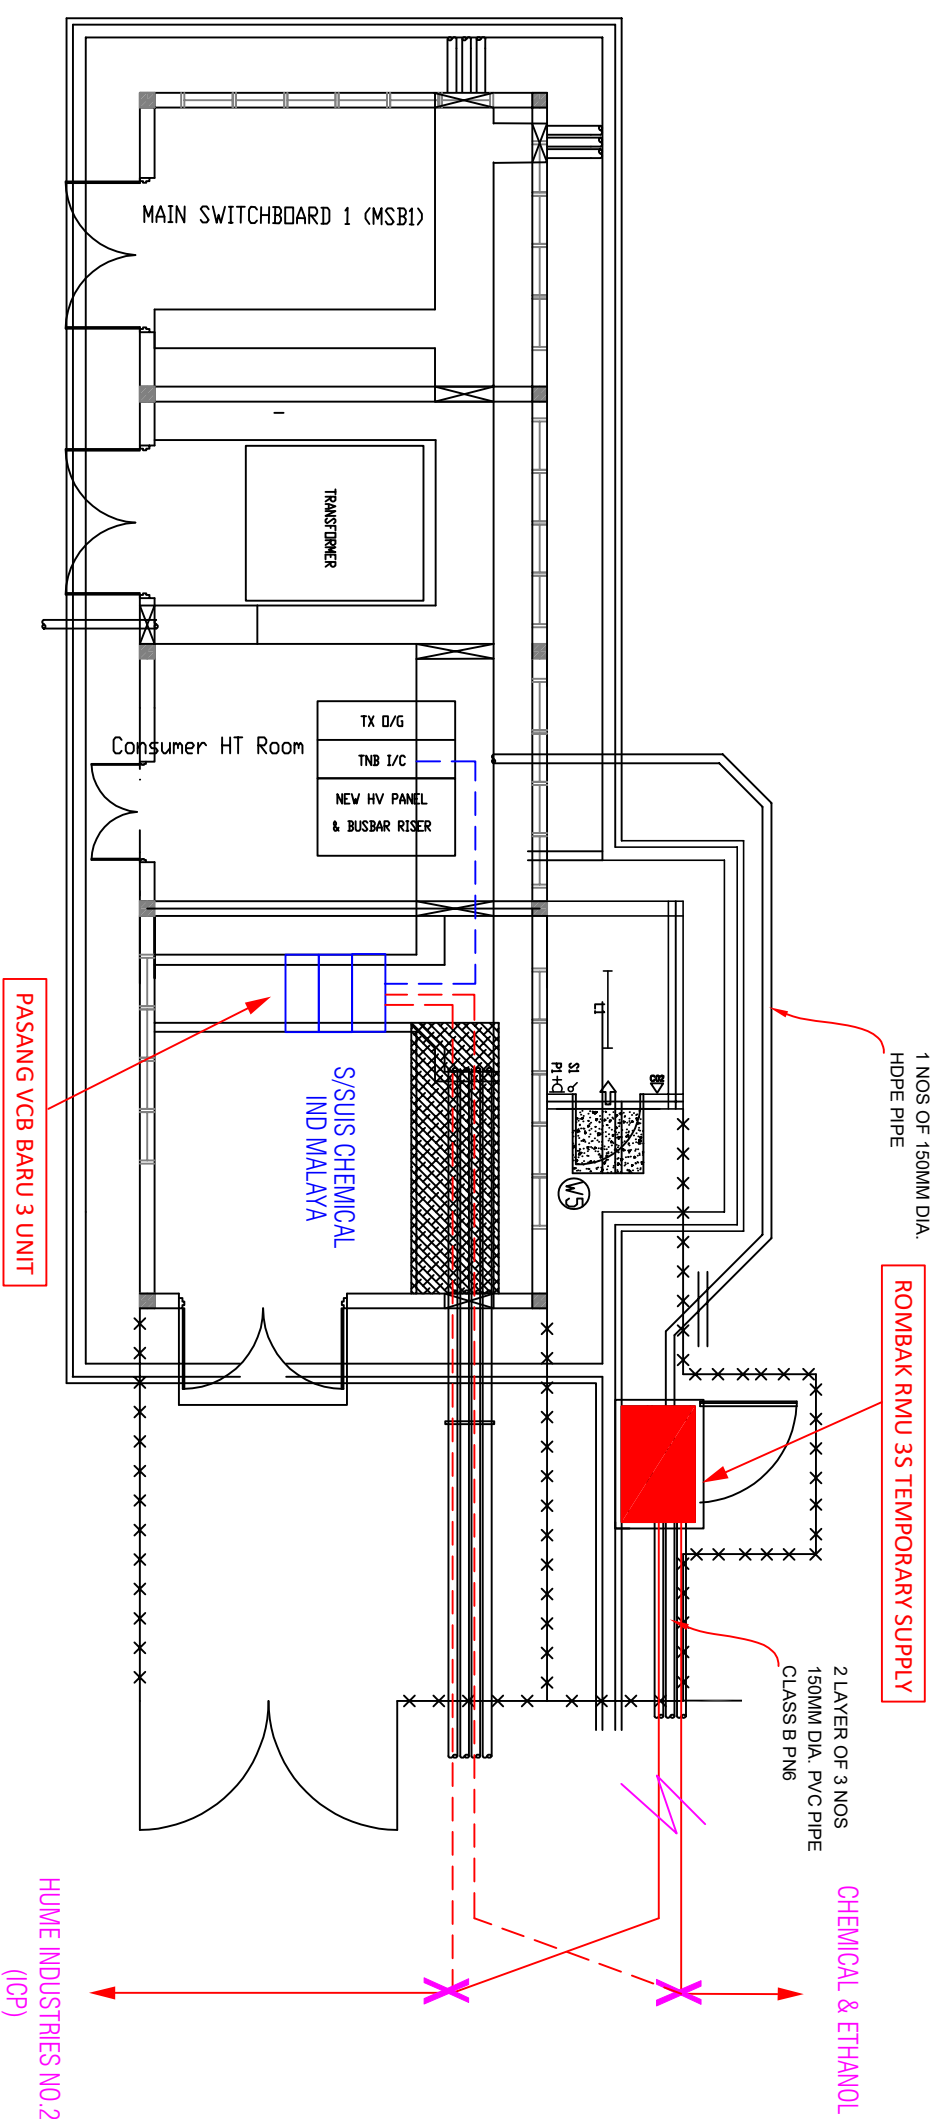

Petunjuk: (Sediada)

Kabel B/Tanah KVT 240mm² x 3 teras x tipe alum (11kV)

Petunjuk: (Cadangan)

Kabel B/Tanah KVT 240mmp x 3 teras x1pe alum (11kV)

Kabel B/Tanah KVT 95mm² x 3 teras x lpe alum (11kV)

Potong & sambung

Potong & tinggal

 TENAGA NASIONAL BERHAD	
Kawasan	Daerah
No. Fail :	TGR 1942
CADANGAN MEMANTAPKAN BUKALAN ELEKTRIK DARI 115KV KEPADA TENSAN DI RUMAH CHEMICAL INDUSTRIES (MALAYSIA) SDN BHD	