

Rujukan Kami : TNB/DN/HOZAN2/APPSUPLV/11000824871
Rujukan Tuan :
Tarikh : 19 NOVEMBER 2024

AHMAD HELMIE BIN TAJUDDIN,
LOT 2890, KG SELAT PULAU,
36800 KAMPUNG GAJAH, PERAK.

TUAN,

CADANGAN MEMBERI BEKALAN ELEKTRIK 1 FASA UNTUK TETUAN AHMAD HELMIE BIN TAJUDDIN DI LOT 2890, KG SELAT PULAU, 36800 KAMPUNG GAJAH, PERAK.
-Permohonan Izinlalu

Dengan segala hormatnya, perkara di atas adalah dirujuk.

2. Pihak TNB akan melaksanakan kerja-kerja projek seperti di atas, Untuk makluman tuan, kerja memberi bekalan premis seperti diatas didapati keperluan izinlalu **dari Jabatan Kerja Raya Perak Tengah.**
3. Pihak tuan perlu membuat permohonan izinlalu & permit melalui **Koridor Utiliti Darul Ridzuan (KUDR) melalui sistem KUDRAT di lawan sesawang** <https://app.kudr.my/>
3. Lokasi izinlalu terlibat dari tiang hingga ke premis pemohon (GPS : 4.17446899, 100.92708841 hingga GPS 4.1766177, 100.92784805). Bersama-sama ini dilampirkan pelan lakaran yang menunjukkan lokasi di mana kerja-kerja akan dilaksanakan bagi memudahkan semakan tuan.
4. Sehubungan itu, pihak tuan perlu mendapatkan permit tanam tiang dan rentang konduktor dan perlu memajukan kepada pihak TNB untuk melaksanakan kerja-kerja ditapak. Sebarang pertanyaan atau keterangan lanjut, sila hubungi pegawai kami **Encik Mohd Faiz bin Habidin** dan beliau boleh dihubungi di talian **013-5844870.**

Sekian, terima kasih.


"BETTER. BRIGHTER."



(Nurudin Andhar b. Che Husin)
Jurutera Perancang 11kV & LV Sub-Zone Teluk Intan
Bahagian Distribution Network, TNB

sk: REVOTECH ELECTRICAL ENTERPRISE
NO 258, LORONG 5,
TAMAN DESA BAKTI,
36000 TELUK INTAN, PERAK.

s.k: CCO, Customer Care (Teluk Intan) SME & Residential
Bahagian Retail, TNB

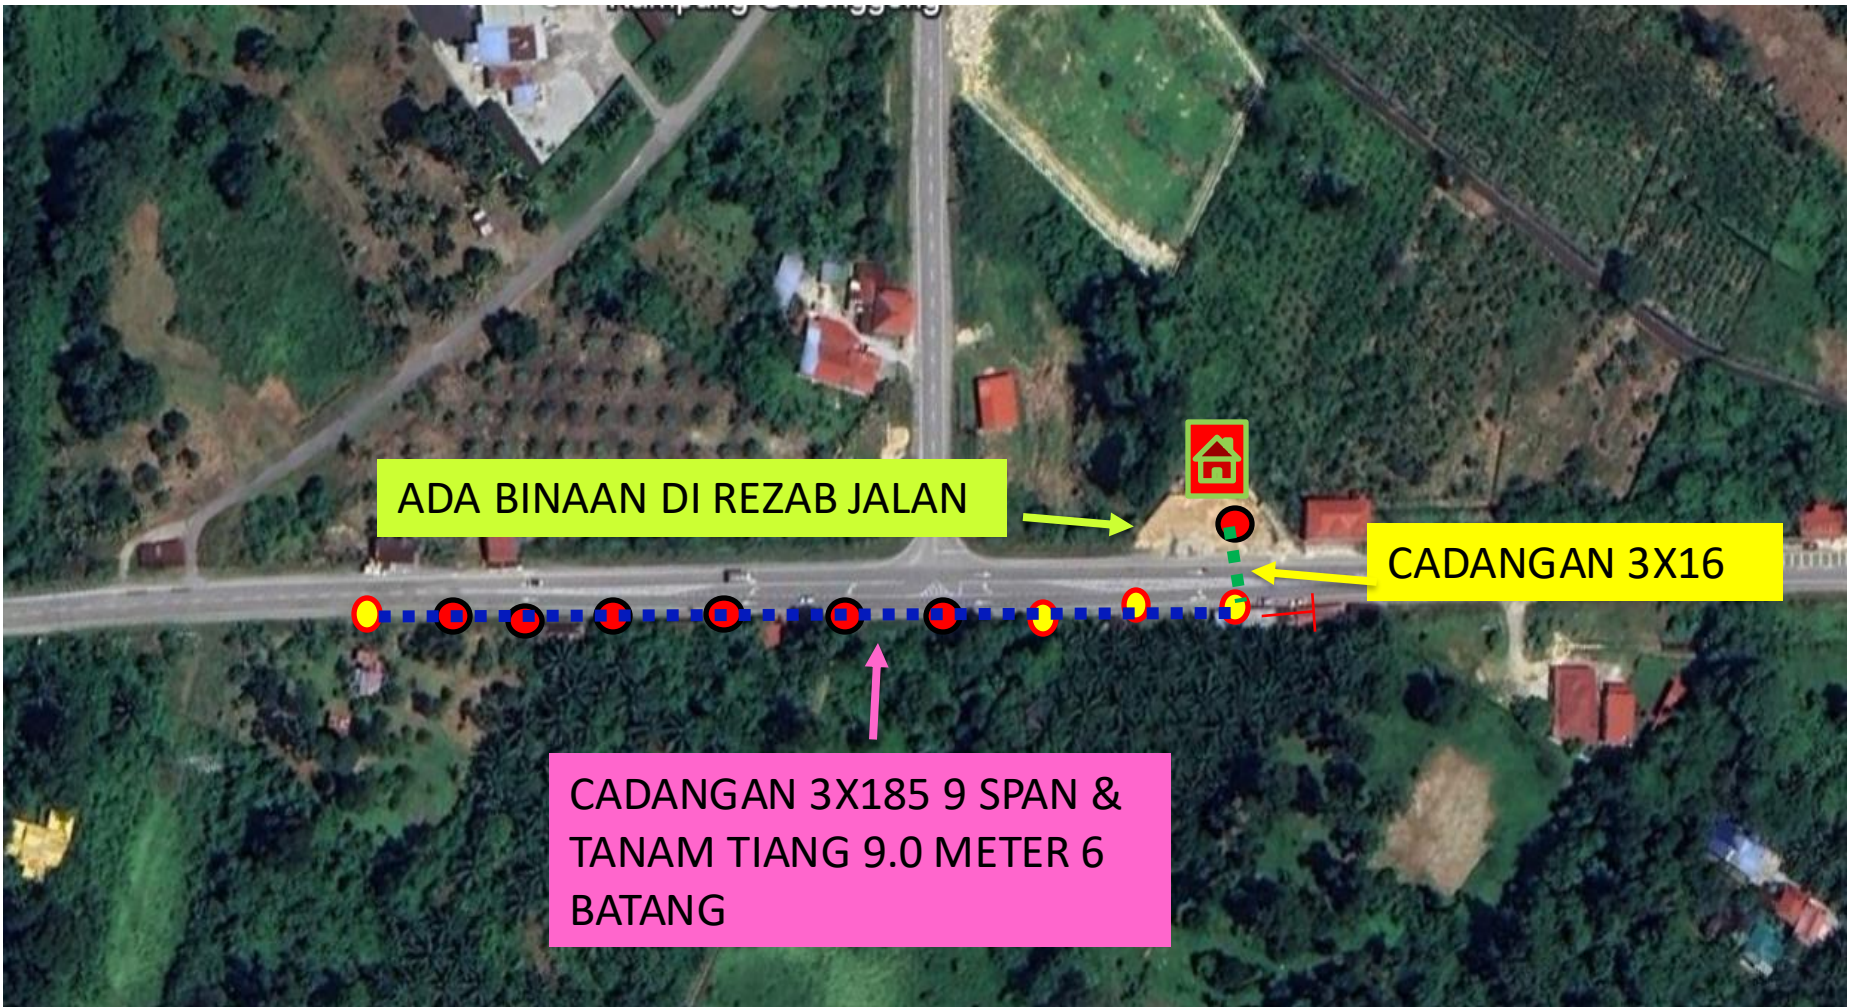

	CAD TANAM TIANG 9.0M 2.0KN		CADANGAN 3X185
	CAD UMBANG BIASA		CADANGAN 3X16
	TIANG SEDIA ADA		

KELUARAN	NEGERI : PERAK	KAWASAN : TELUK INTAN
DILUKIS OLEH : FAIZ	NO FAIL : SN 11000824871	
DISEMAK OLEH : ZAIBATUL	PERMOHONAN BEKALAN ELEKTRIK AHMAD HELMIE BIN TAJUDDIN DO LOT 2890, KG SELAT PULAU, 36800 KAMPUNG GAJAH, PERAK.	
DILULUSKAN OLEH : EN. NURUDDIN		
TARIKH : 19/11/2024	KOORDINAT : 4.1766177 100.92784805	