


# PLAN KVR & SAVR

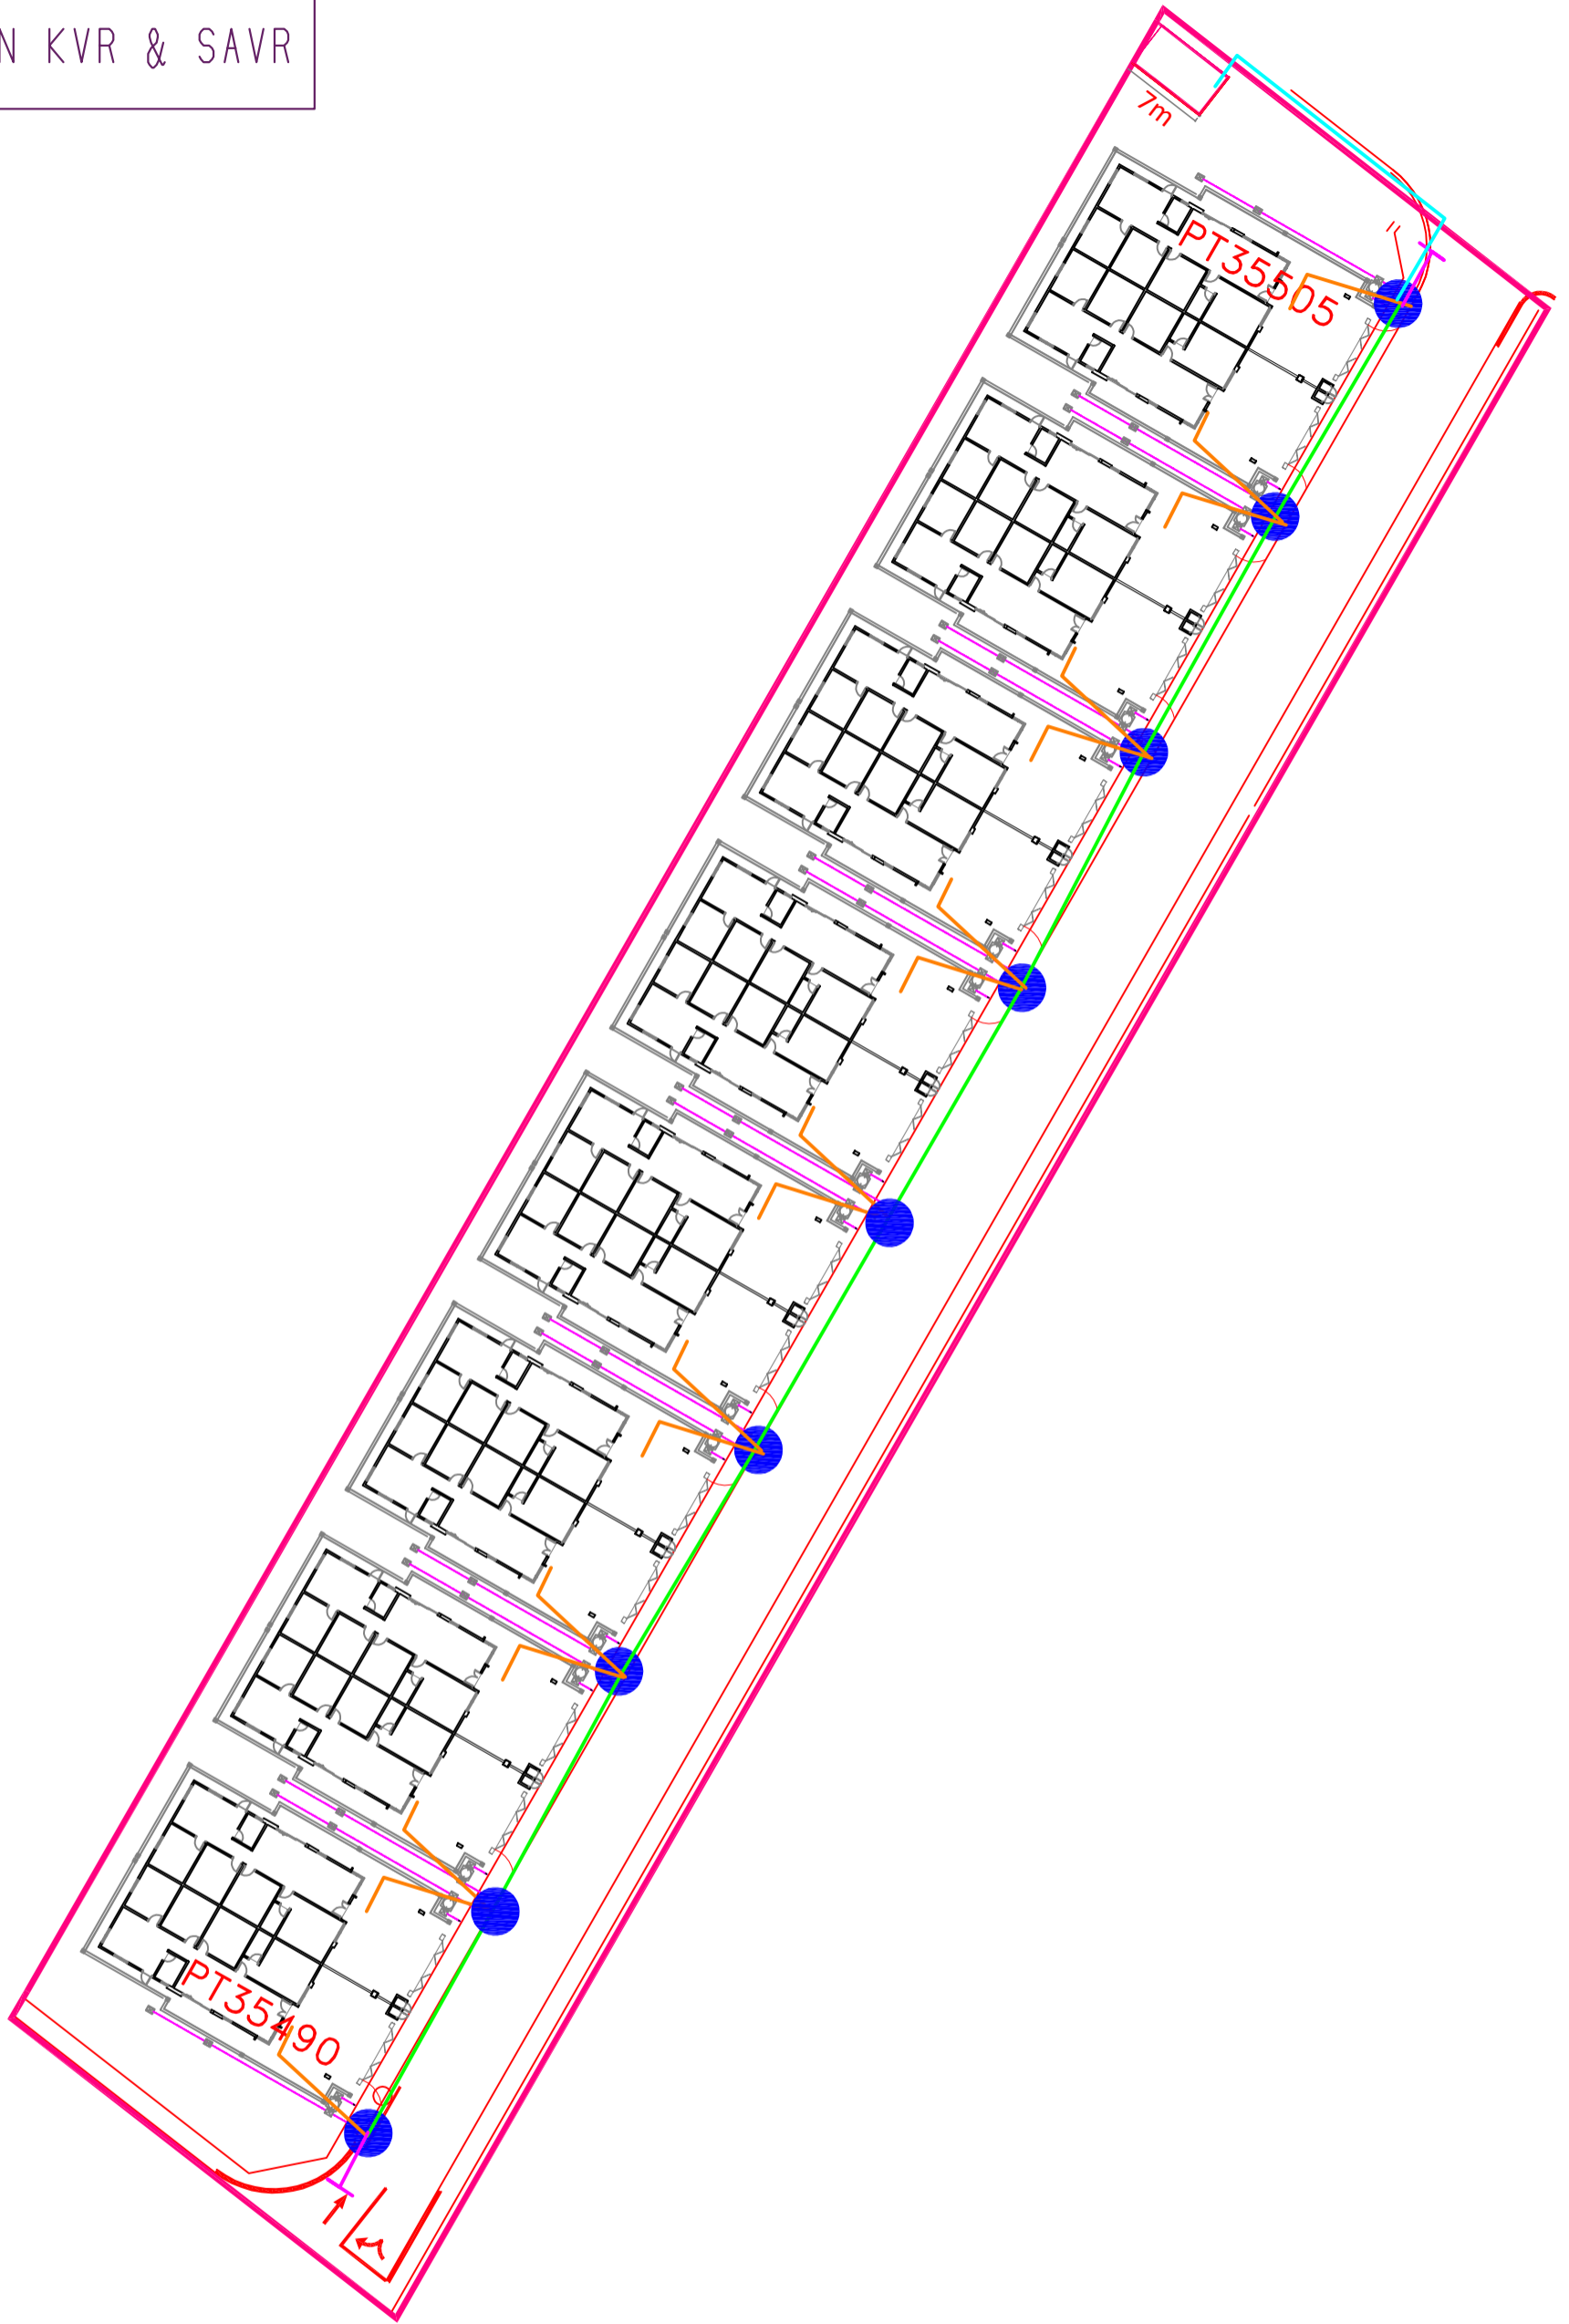

## PETUNJUK

- CADANG SPUN POLE 9.0 M
- CADANG LAY KABEL 4C 185MMP
- CADANG TALIAN 3X185+120+25MMP
- CADANG TALIAN 1X16+25MMP
- CADANG UMBANG TAMATAN

 <b>TNB DISTRIBUTION</b>		ALL RIGHTS RESERVED LUKISAN DAN TEKNIK BUKAN MERUPAKAN TANGGA KEHENDAK DARI PERUSAHAAN TENAGA NASIONAL BERSEKUTU
Kawasan : MUKIM DURIAN SEBATANG		Daerah : HILIR PERAK
No. Fail : D-TEL-C25-4650		
BEKALAN ELEKTRIK KE CADANGAN MEMBINA 16 UNIT RUMAH BEREMBAR 1 TINGKAT DI ATAS PT 35490 - PT 35505 (LOT ASAL 8510), MUKIM DURIAN SEBATANG, DAERAH HILIR PERAK, PERAK DARUL RIDZUAN UNTUK TETUAN PRESTIGA GAIN SDN. BHD.		
Dilukis : FAIZ	Diluluskan : EN NORDIN	
Disemak : FAMI	Tarikh : 30/09/2025	
No. Lukisan : BE TEL 4650		