


**CAD. PE DOUBLE CHAMBER
DI ATAS LOT PT 10055**

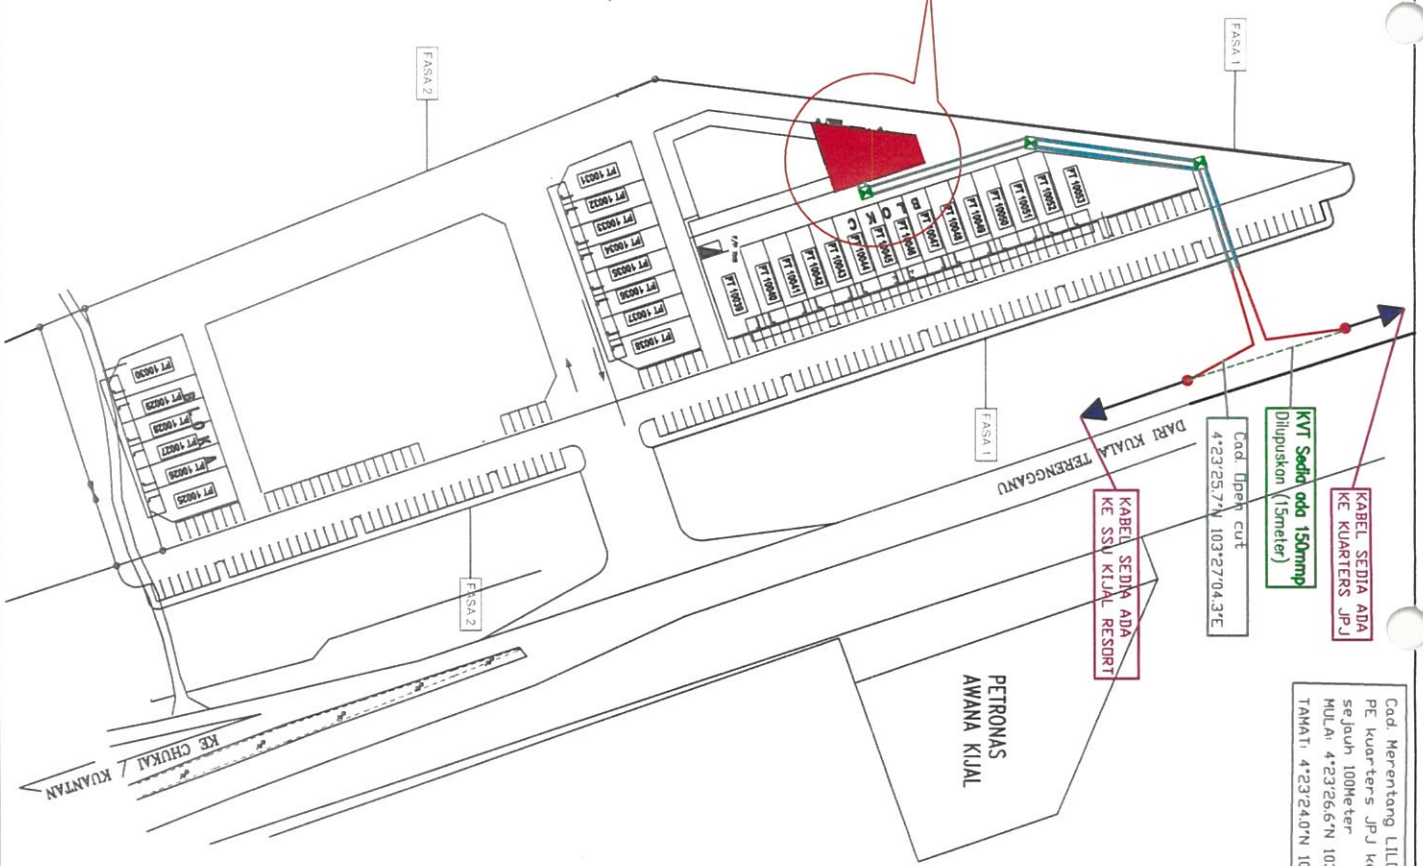

Cad. Menentang LILID KVT di antara PE Kuarters JPJ ke SSU Kijal Resort sejauh 100meter
 MULA: 4°23'26.6"N 103°27'04.0"E
 TAMAT: 4°23'24.0"N 103°27'04.7"E

LEGEND :

- CAD KVT 150MHP 3C,1IKV,XLPE,AL.
- KVT SEDIADA 150MHP 3C,1IKV,XLPE,AL.
- CAD. JINTI PIT
- ☒ MAIN HOLE
- CAD KVT 150MHP DI LUPUSKAN
- PENCAWANG ELEKTRIK BARU
- CAD PAIP P110 (150MHP)

YUSRI BIN AB. LATIF
 Ketua Ases / Jurutera Kanan
 Ases Planning 11kV & LV - Terengganu
 Kuantan / Terengganu
TEMAGA
 NASIONAL BERHAD

NAME	Riduan
DRAWN BY	Riduan
CHECKED BY	Alma
APPROVED BY	Hohd Yusri

TITLE :
 BE KE FASA H15 UNIT KEDAI PEJABAT & TINGKAT DI ATAS LOT PT10039GHSD7540D HINGGA PT PT10053GHSD7464D, FASA 214 UNIT KEDAI PEJABAT & TINGKAT DI ATAS LOT PT10025GHSD74436D HINGGA PT 10038GHSD7449D) DAN KERJA-KERJA YANG BERKAITAN MUKH KIJAL DAERAH KEMAMAN TERENGGANU

SCALE : n.t.s.