


PELAN TAPAK KVT+KVR

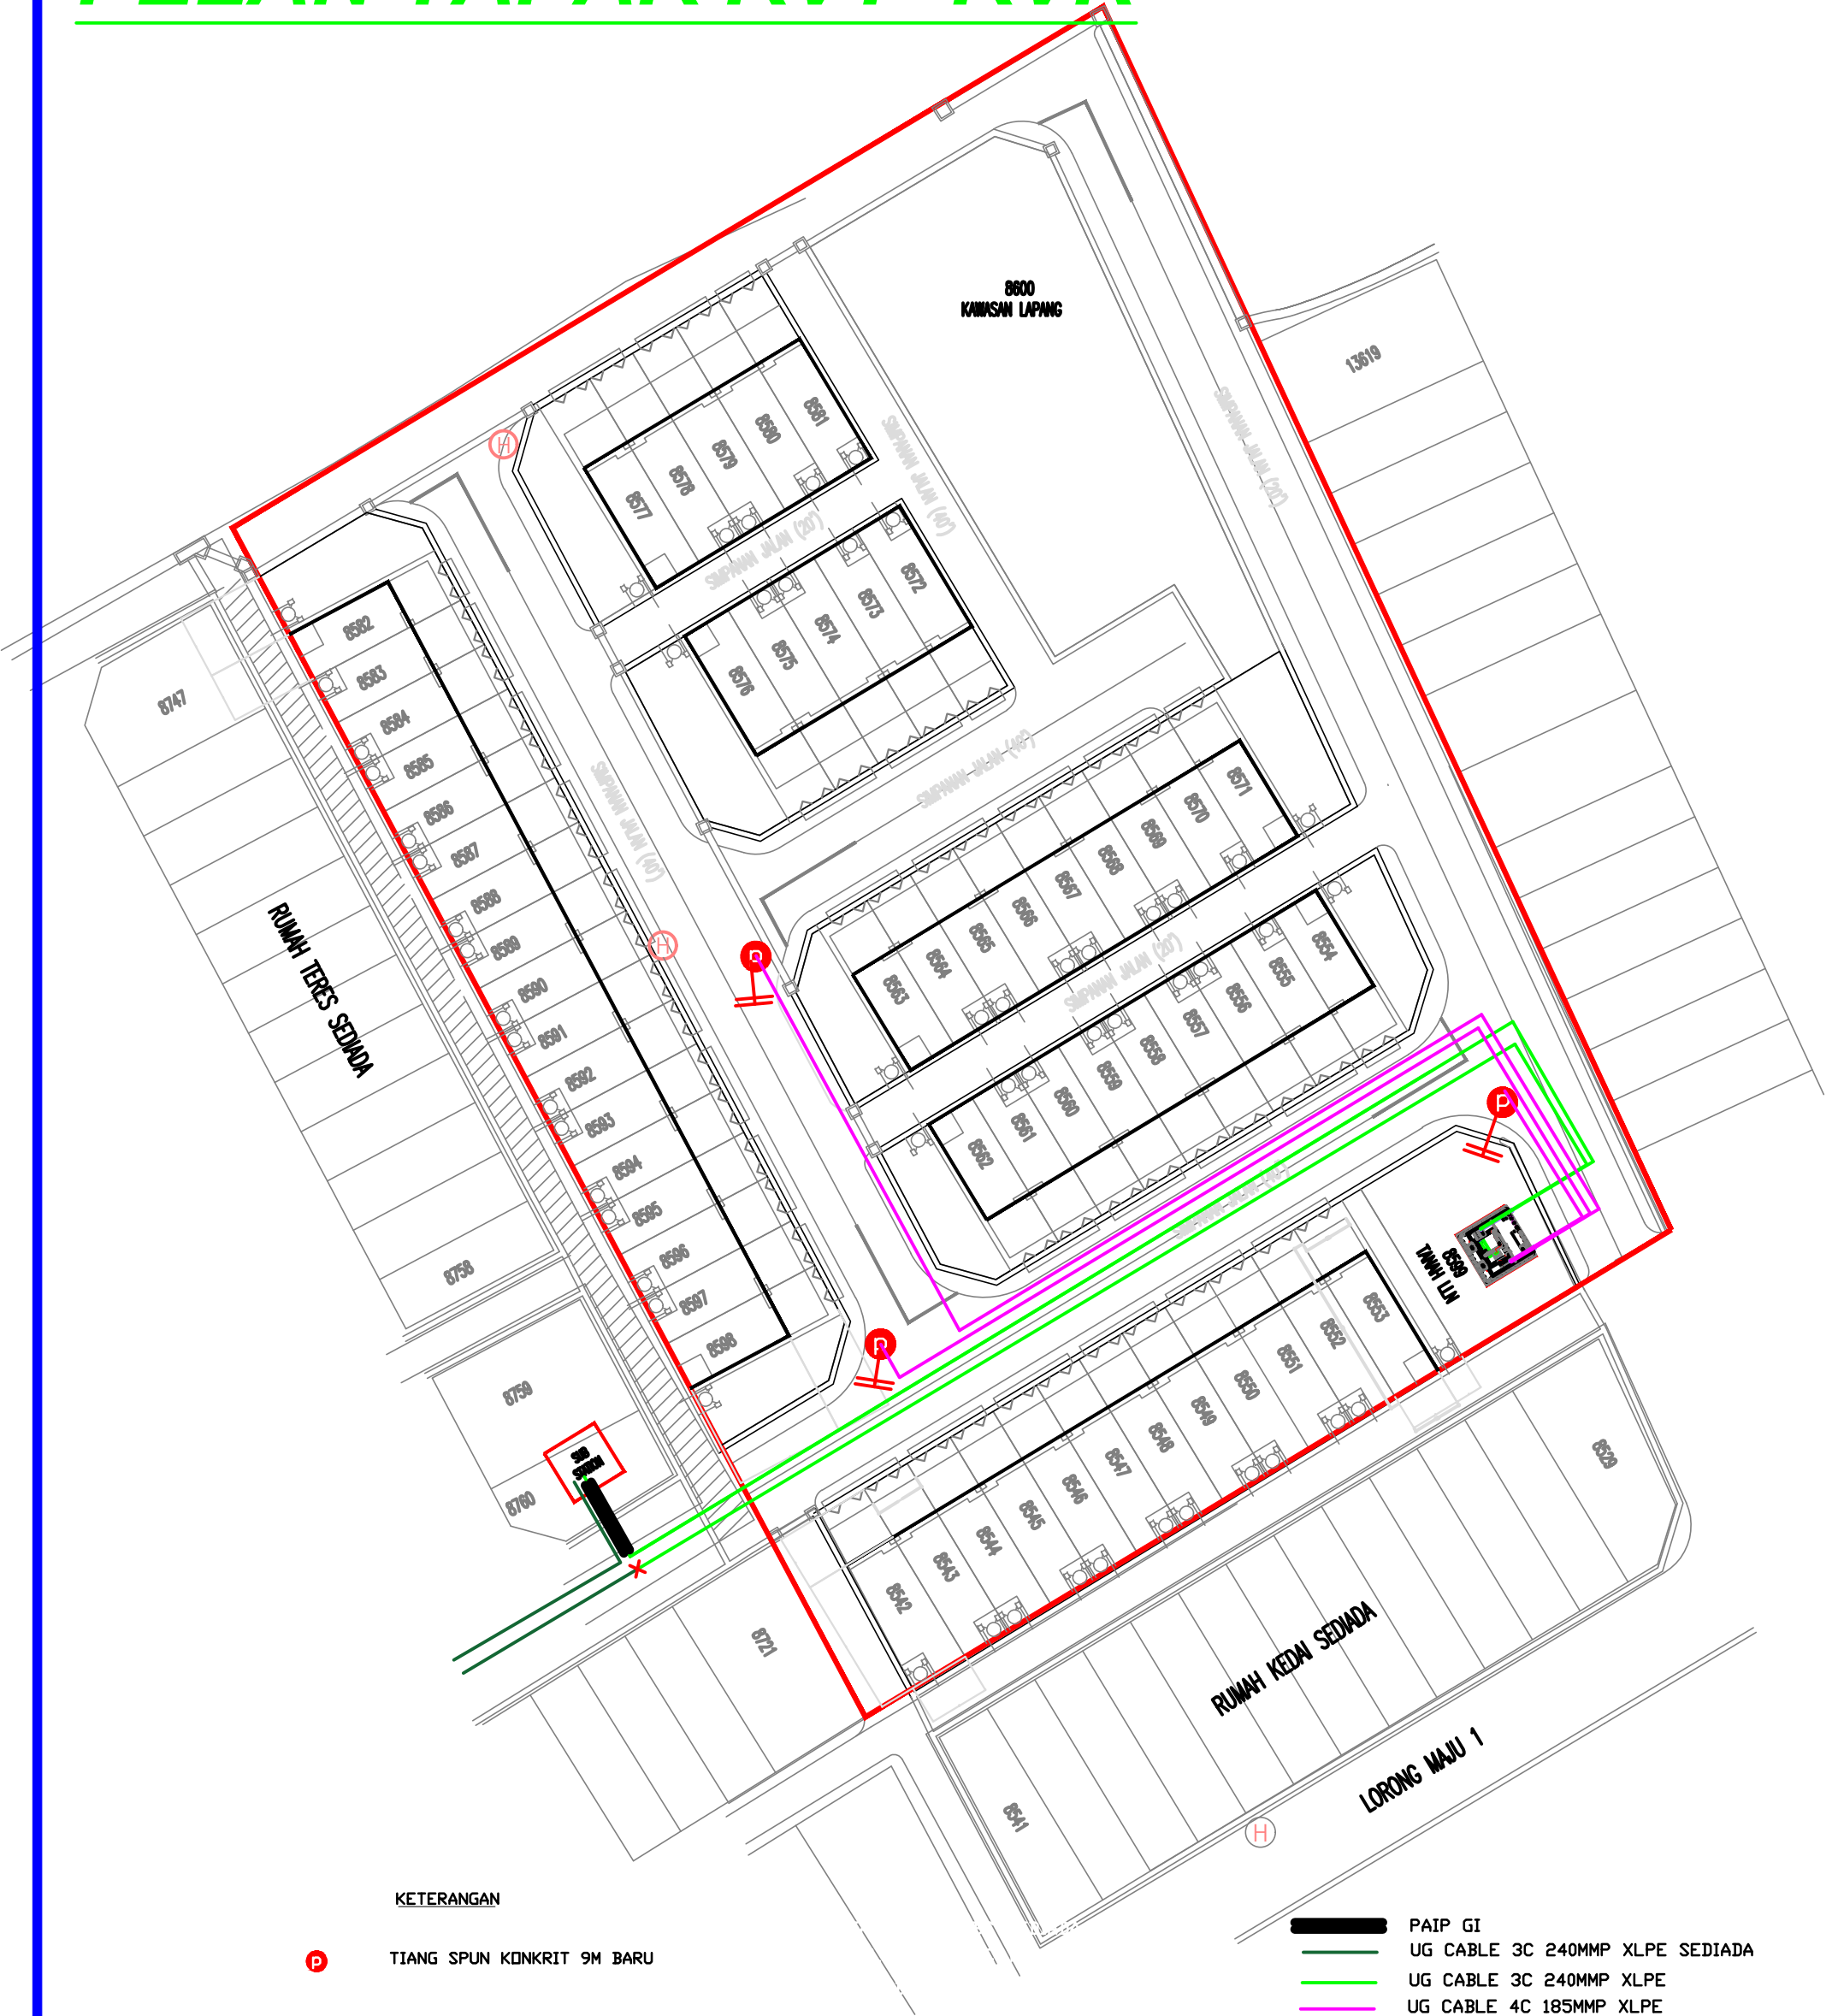

KETERANGAN

- P TIANG SPUN KONKRIT 9M BARU
- H CAD. UMBANG SUDUT BARU

- PAIP GI
- UG CABLE 3C 240MMP XLPE SEDIADA
- UG CABLE 3C 240MMP XLPE
- UG CABLE 4C 185MMP XLPE



TENAGA NASIONAL

NEGERI : PERAK SUBZONE : TELUK INTAN
No FAIL : D-TEL-C25-4631

KELUARAN PERTAMA
Dilukis oleh: JASNIZAM
Disemak oleh: FAMI
Diluluskan oleh: EN.HUDZAIFAH
Tarikh: 23/12/2024

BEKALAN ELEKTRIK BAGI CADANGAN MEMBINA 22 UNIT RUMAH TERES 2 TINGKAT JENIS A (18' x 50') LOT 8542-LOT8553 & LOT8572-LOT8581 DAN 35 UNIT RUMAH TERES 2 TINGKAT JENIS B (18' x 40') LOT 8554-LOT8571 & LOT8582-LOT8598, MUKIM CHANGKAT JONG, DAERAH HILIR PERAK UNTUK TETUAN WANGZON SDN BHD.