


GAMBAR LOKASI

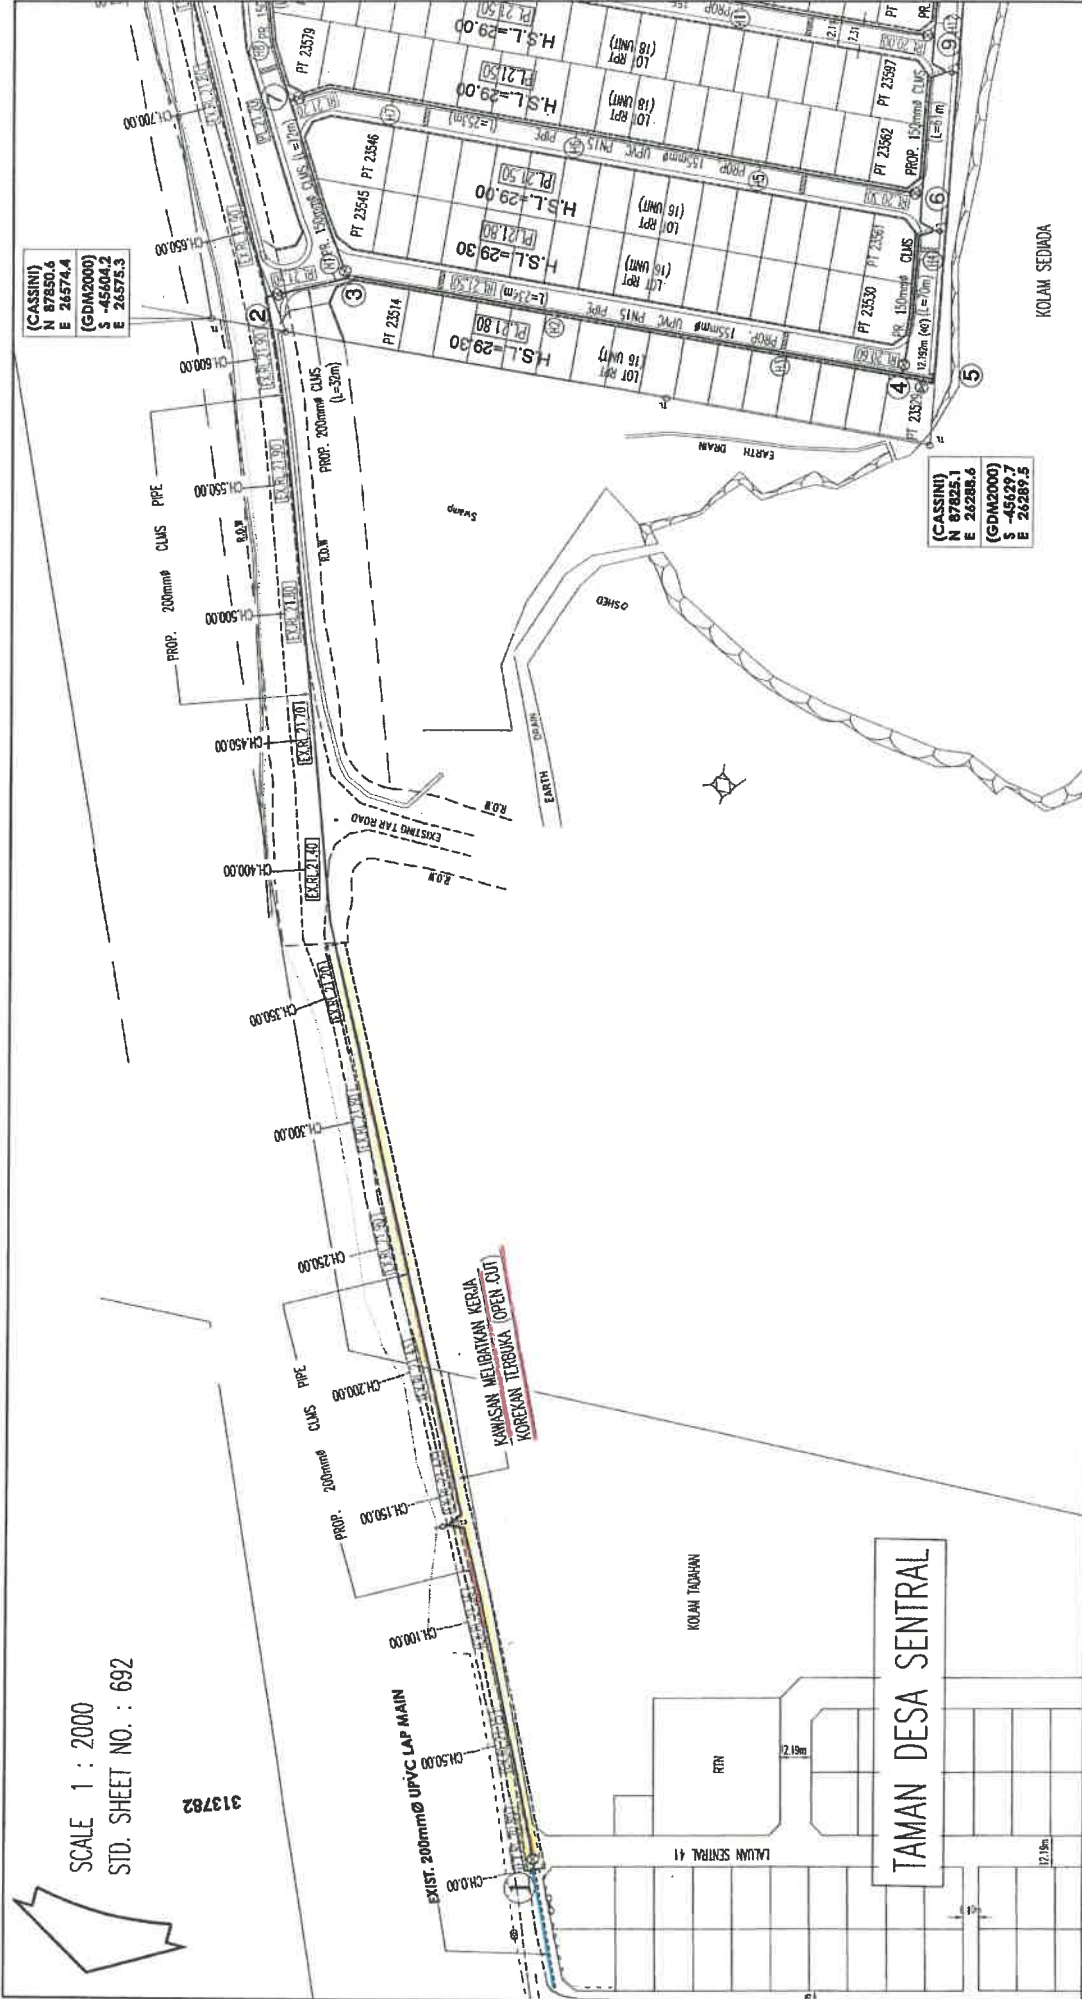



PROJECT: CADANGAN BEKALAN AIR UNTUK PEMBANGUNAN RANCANGAN PERKAMPUNGAN TERSUSUN (RPT) BAGI 192 UNIT LOT-LOT KERAJAN DI ATAS PT. 23514 HINNGA PT. 23705, DI WILAYAH BAKAP, MUKIM SUNGAI TERAP, DAERAH KINTA, PERAK DARUL RIDZUAN. UNTUK PEJABAT DAERAH DAN TANAH KINTA / MERANTI TIGA SDN. BHD.	TAJUK LUKSAR : LAYOUT PLAN (FOR ROAD CUTTING PERMIT)	Ir. TAN SWEE JOO, P.A., P.P.A., P.M. B.E. (INS), MEM. PERC. QPSC
SCALE 1 : 2000 STD. SHEET NO. : 692	PROFESSIONAL ENGINEER CIVIL Ir. TAN SWEE JOO C16482 MALAYSIA	LT CONSULTANCY CIVIL & STRUCTURAL CONSULTING ENGINEERS NO. 39, JALAN SURIH, TAMAN CHERAU, 30250 IPOH, PERAK DARUL RIDZUAN. TEL: 05-2438035 EMAIL: ligo88@gmail.com
313782	NO. LUKSAR : DISEKAI OLEH : DIREKABENTUK OLEH : DILUKS OLEH : SEKAL : 1 : 2000 TARIKH : 06/05/2025 DILUKS OLEH :	(RD-CUT) W/LTG 428/13/MS/1/1