
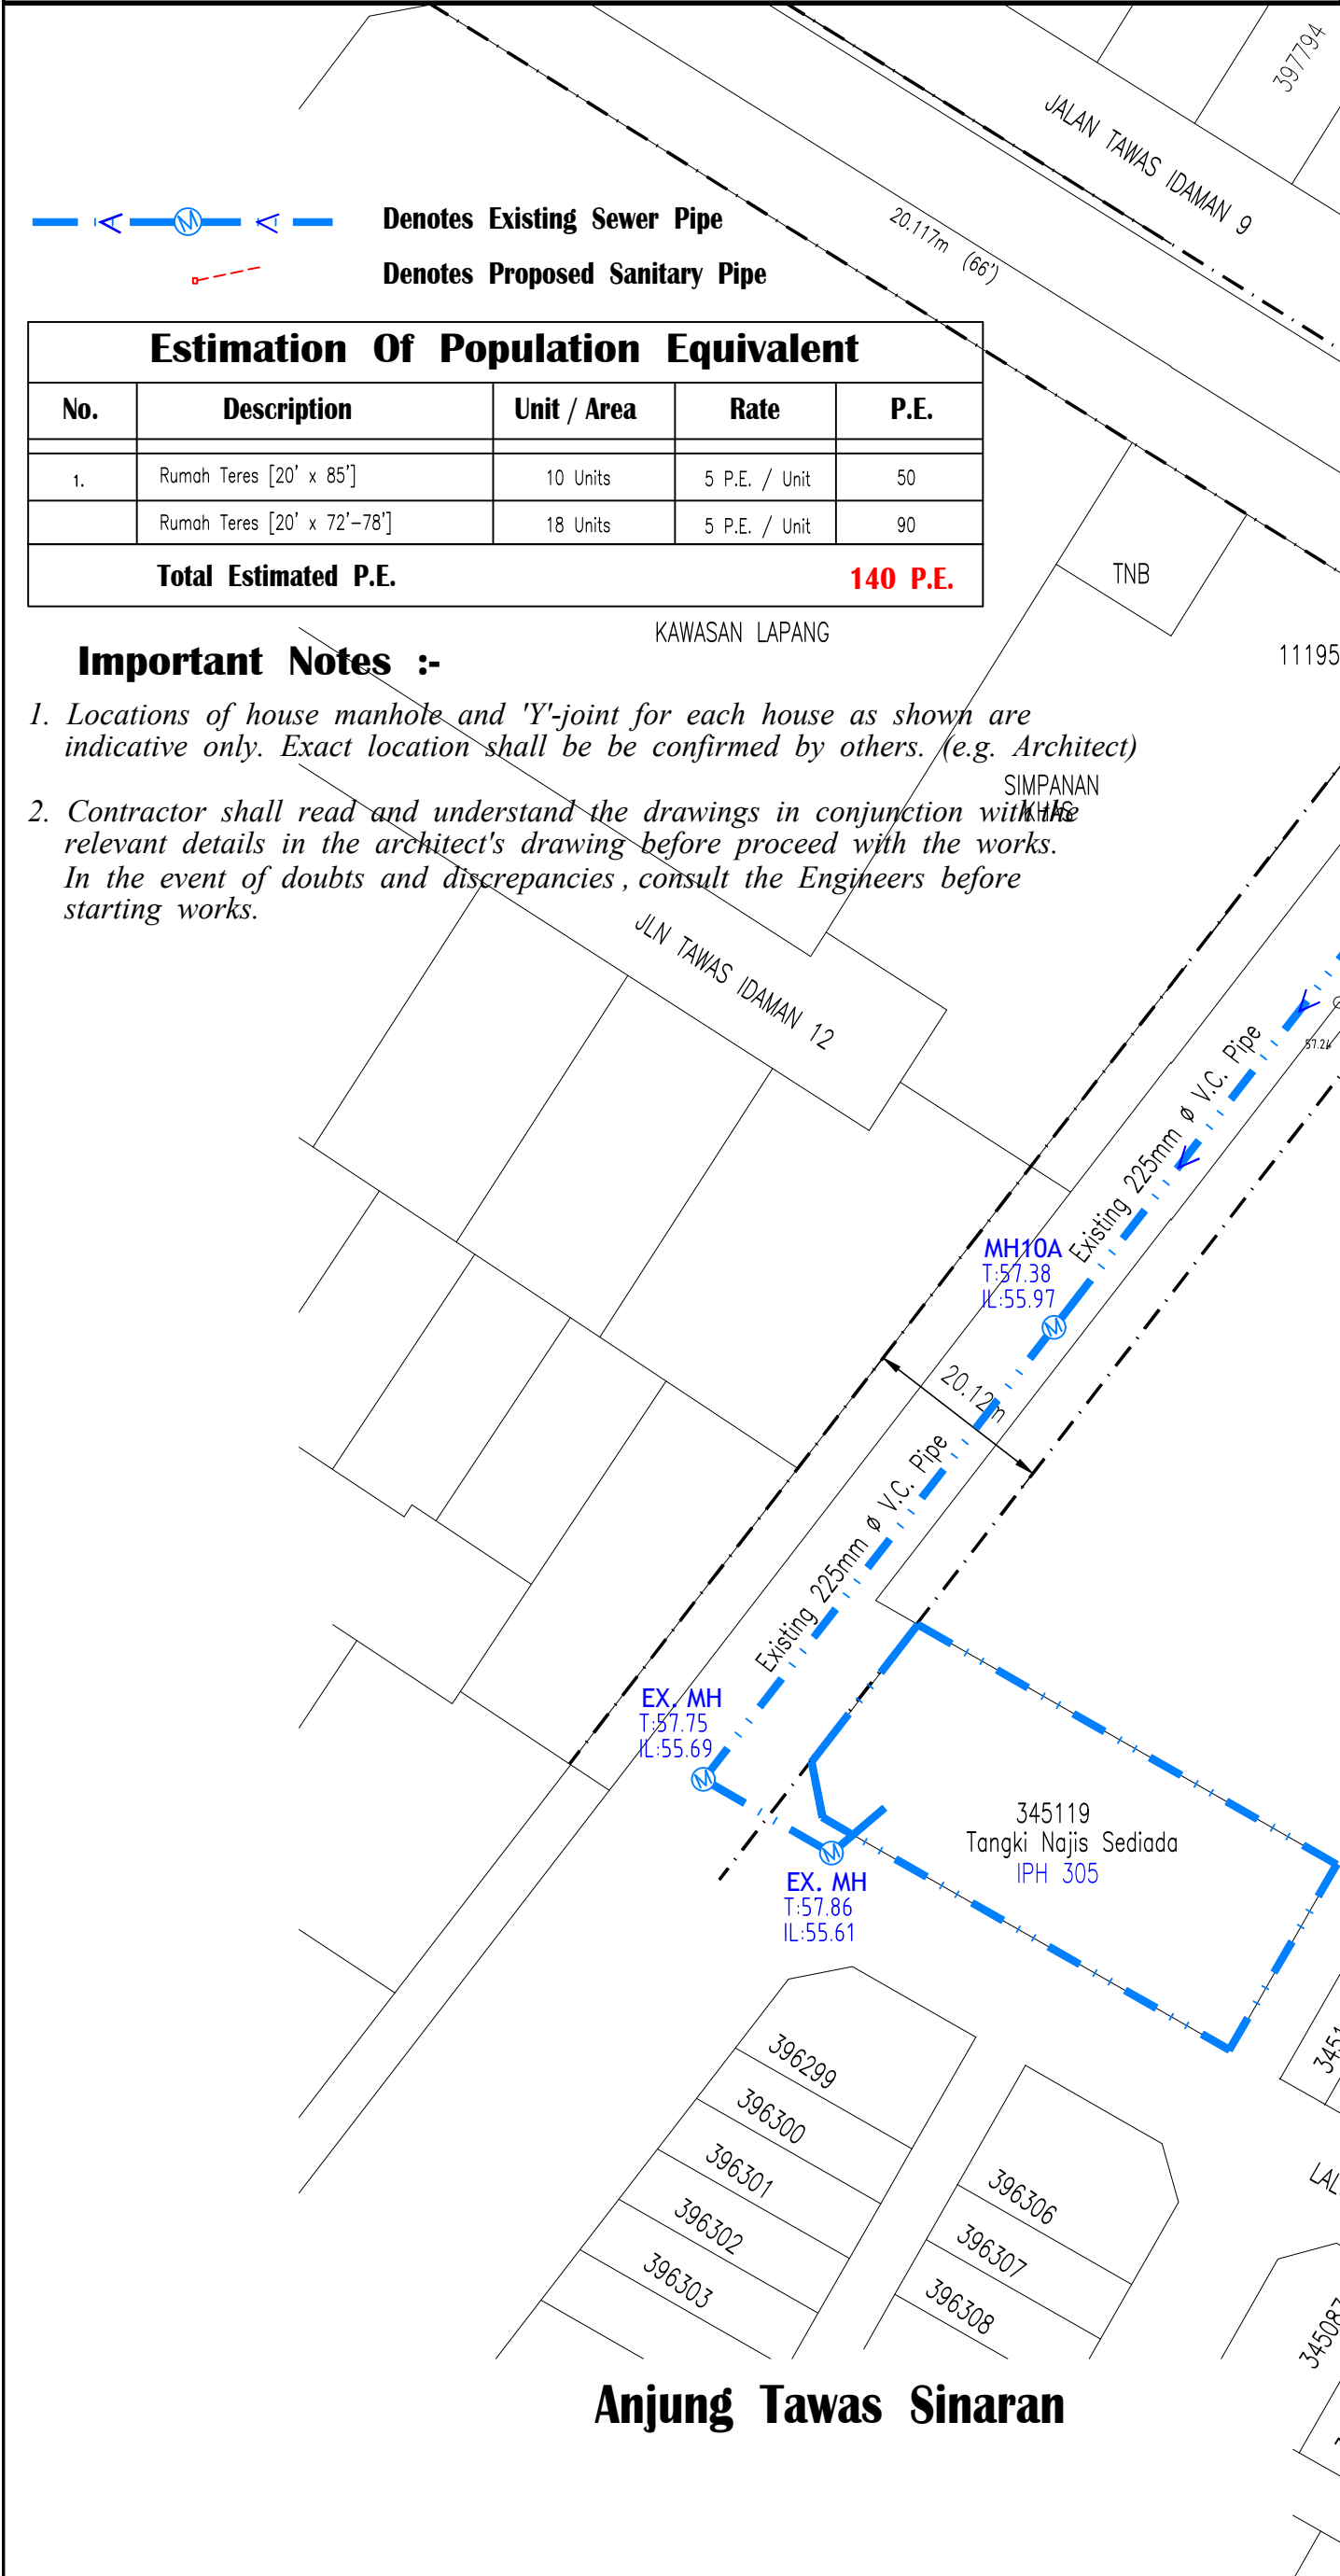
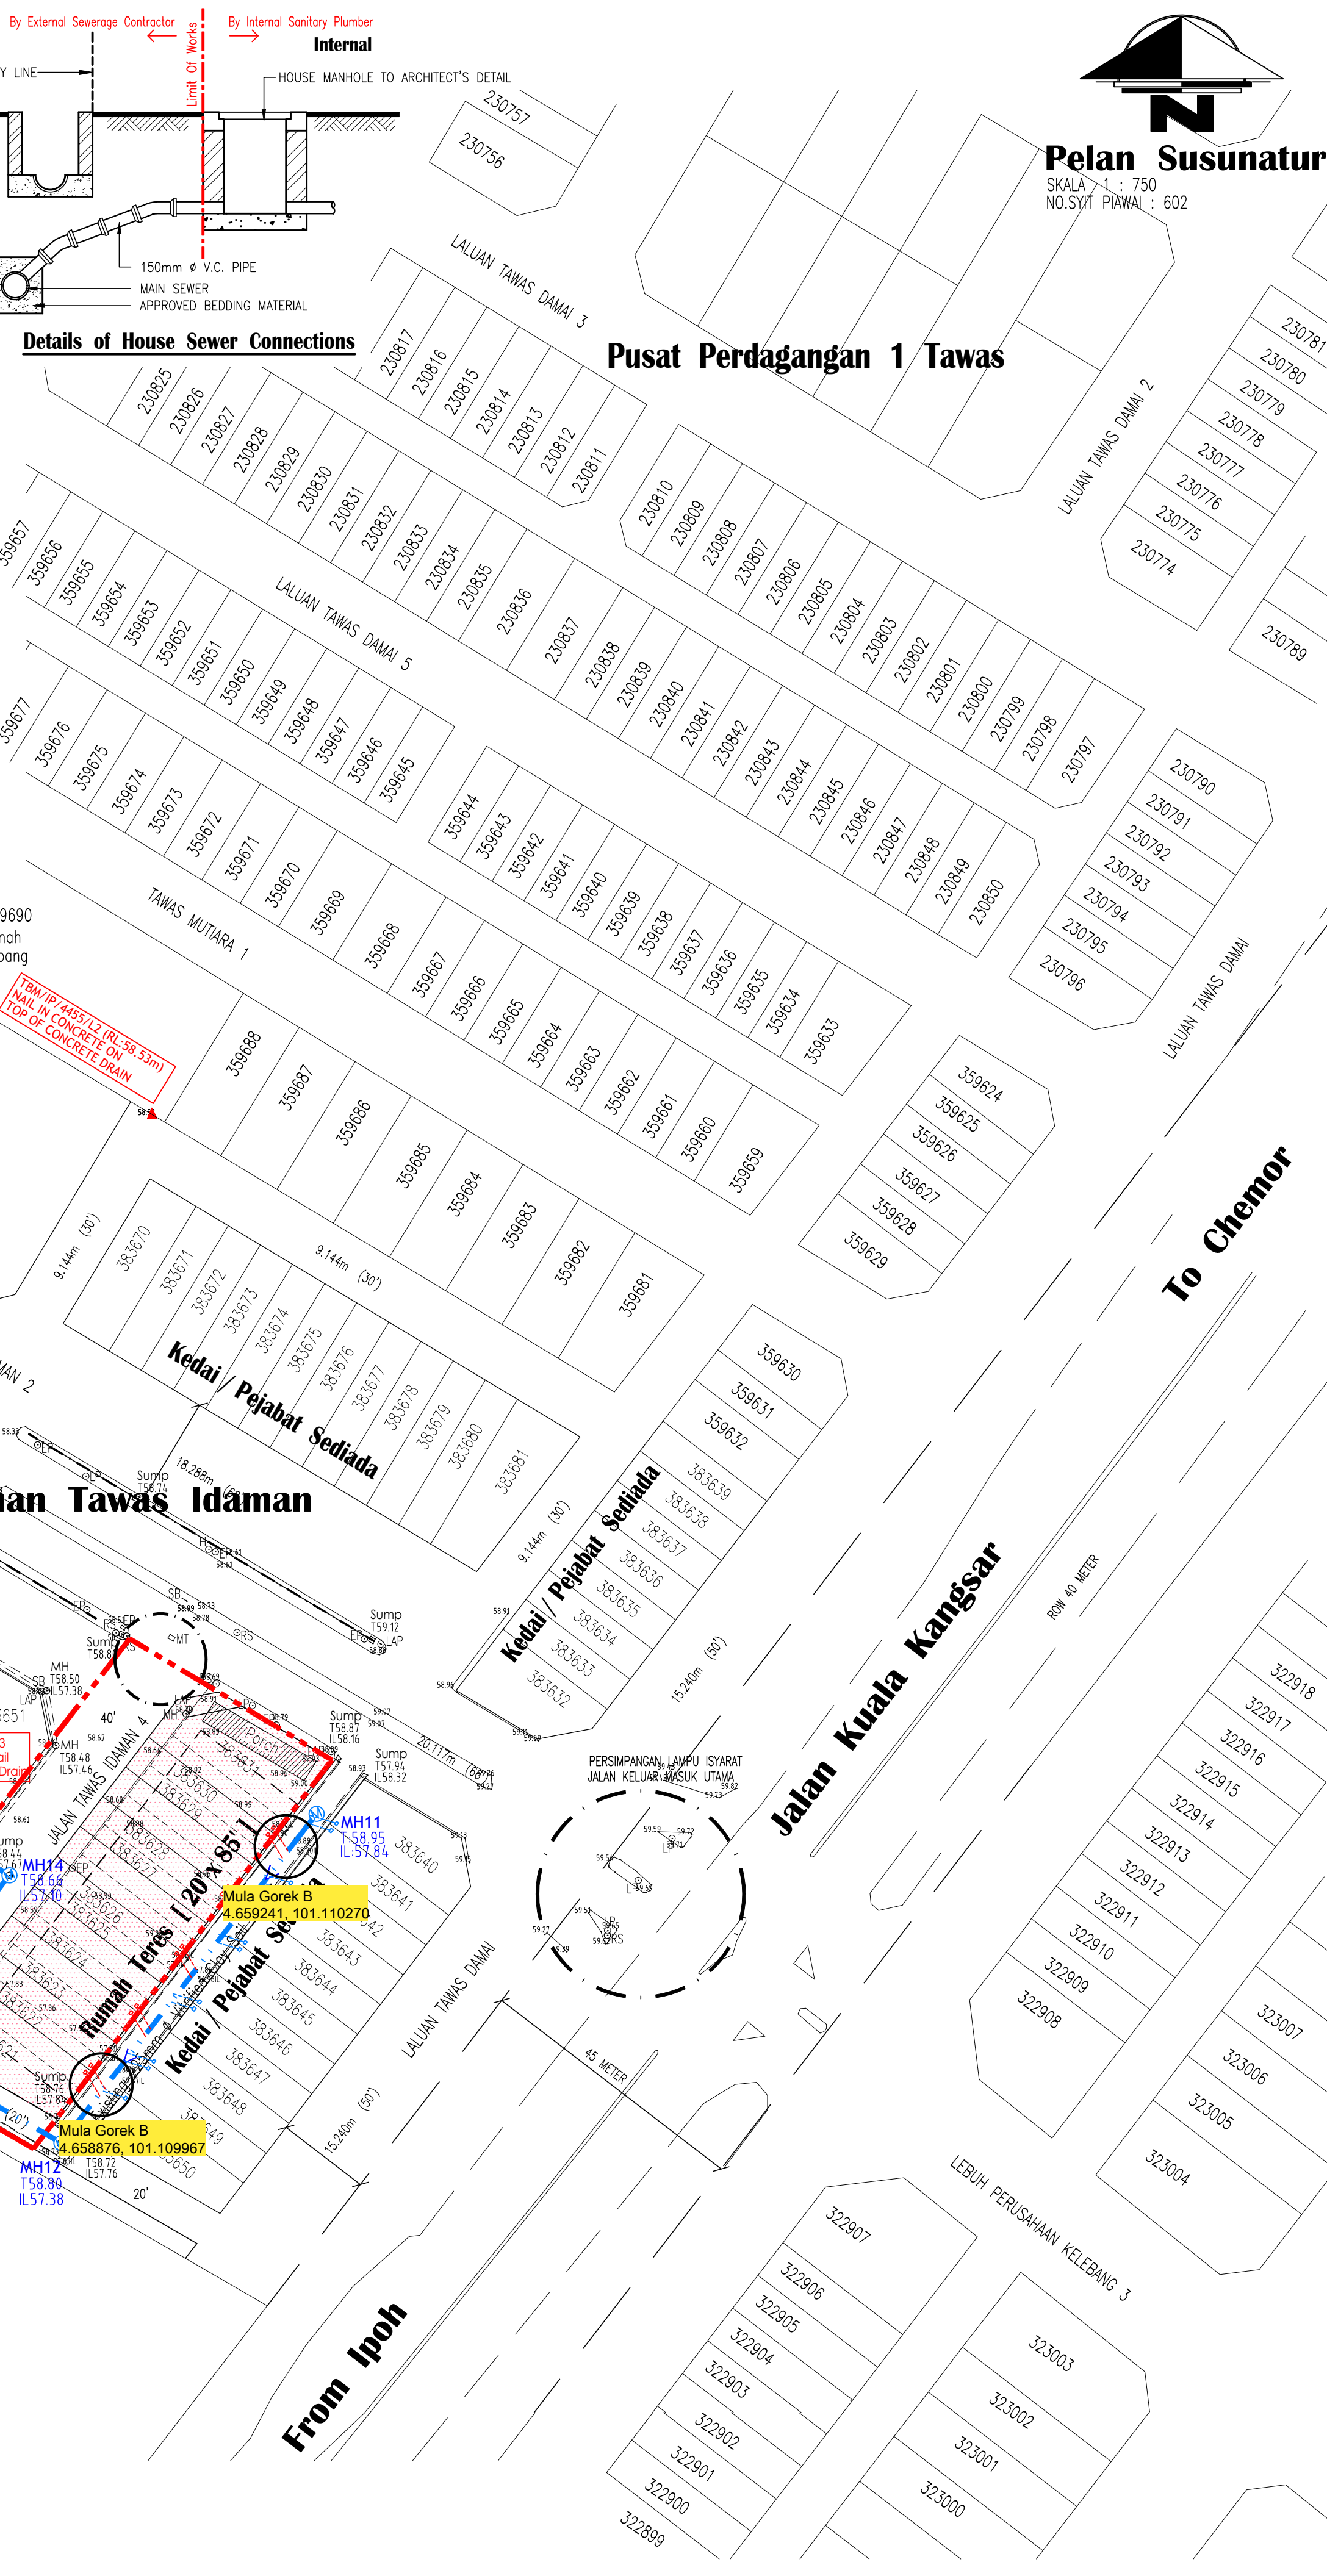
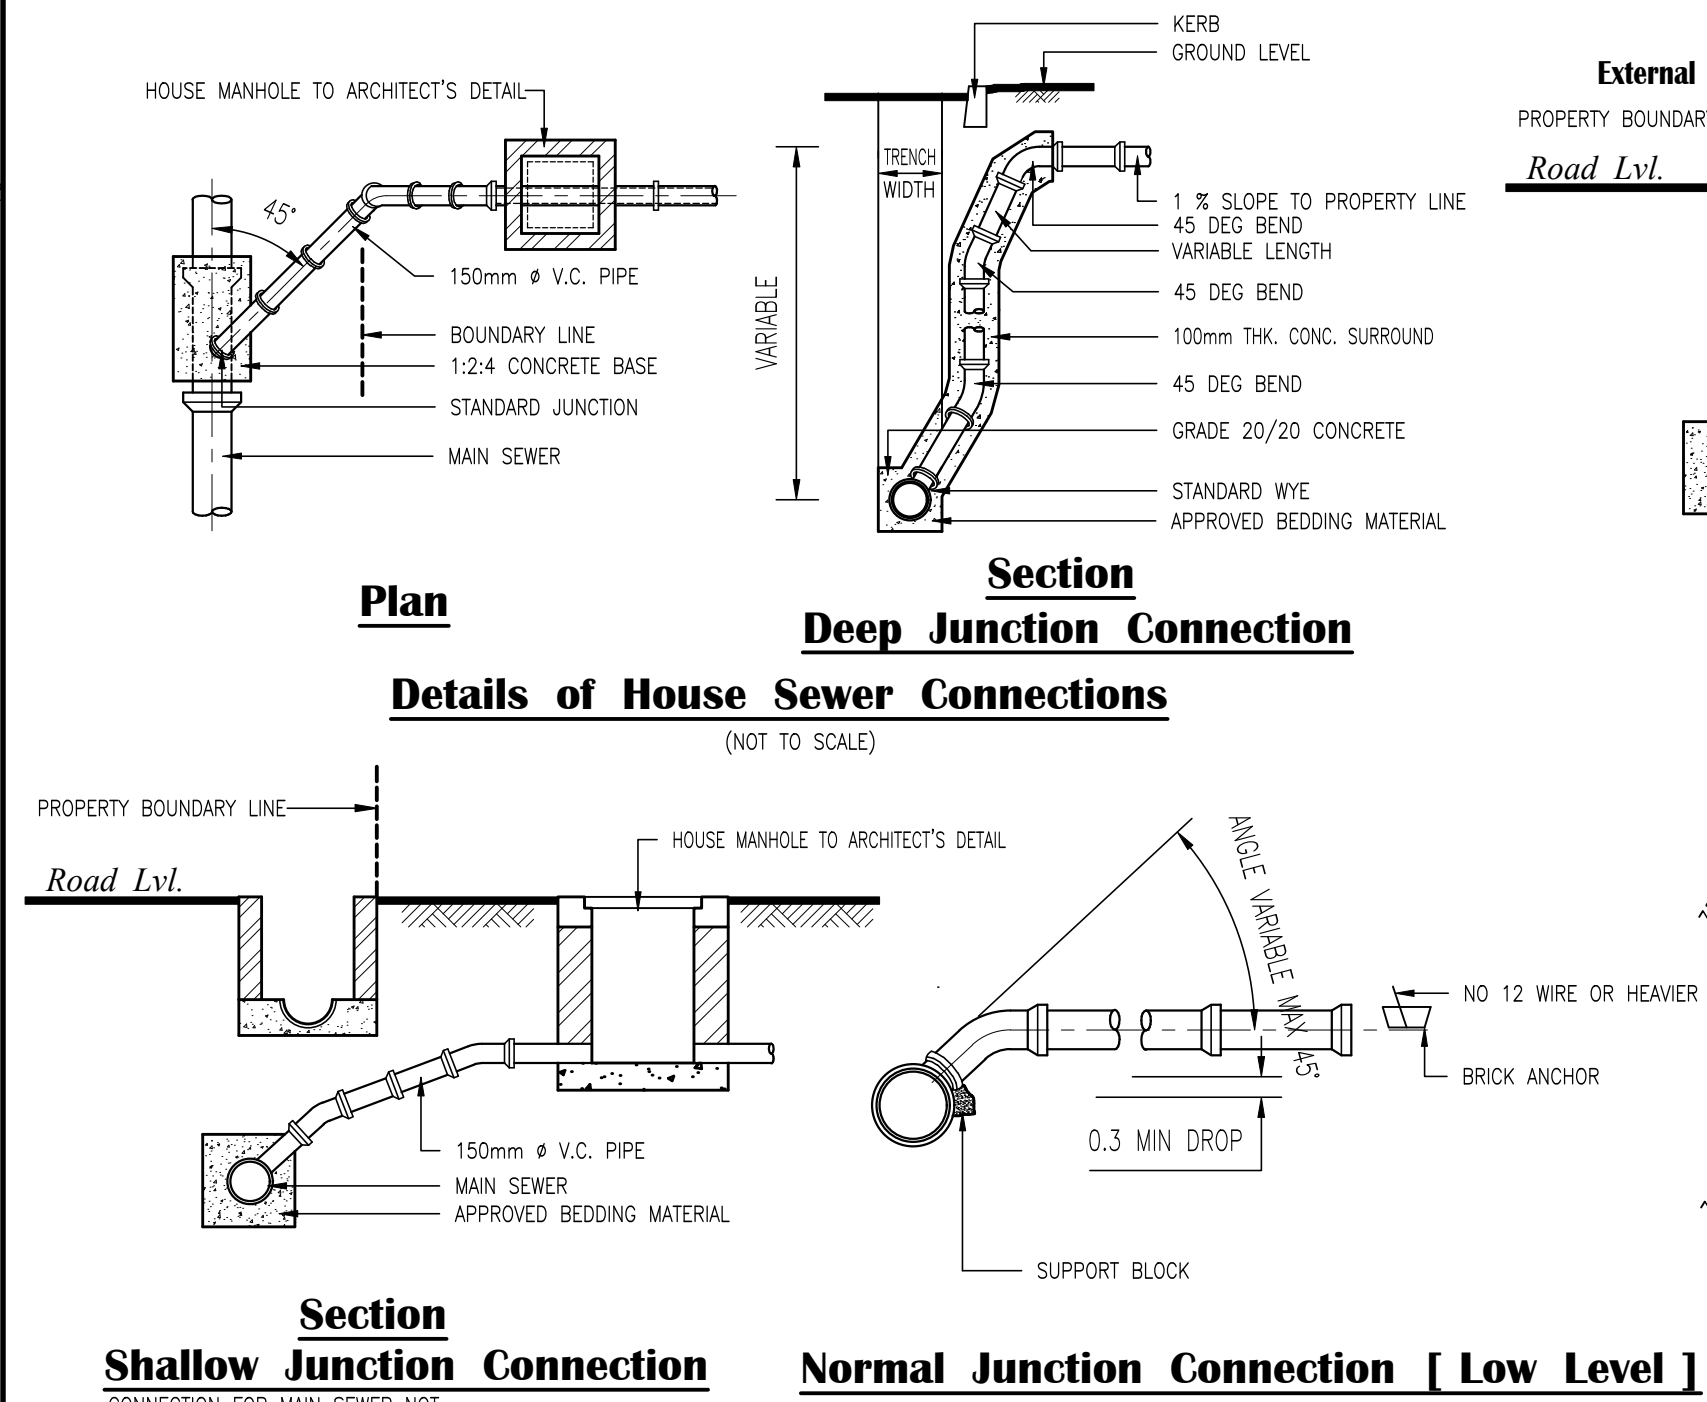


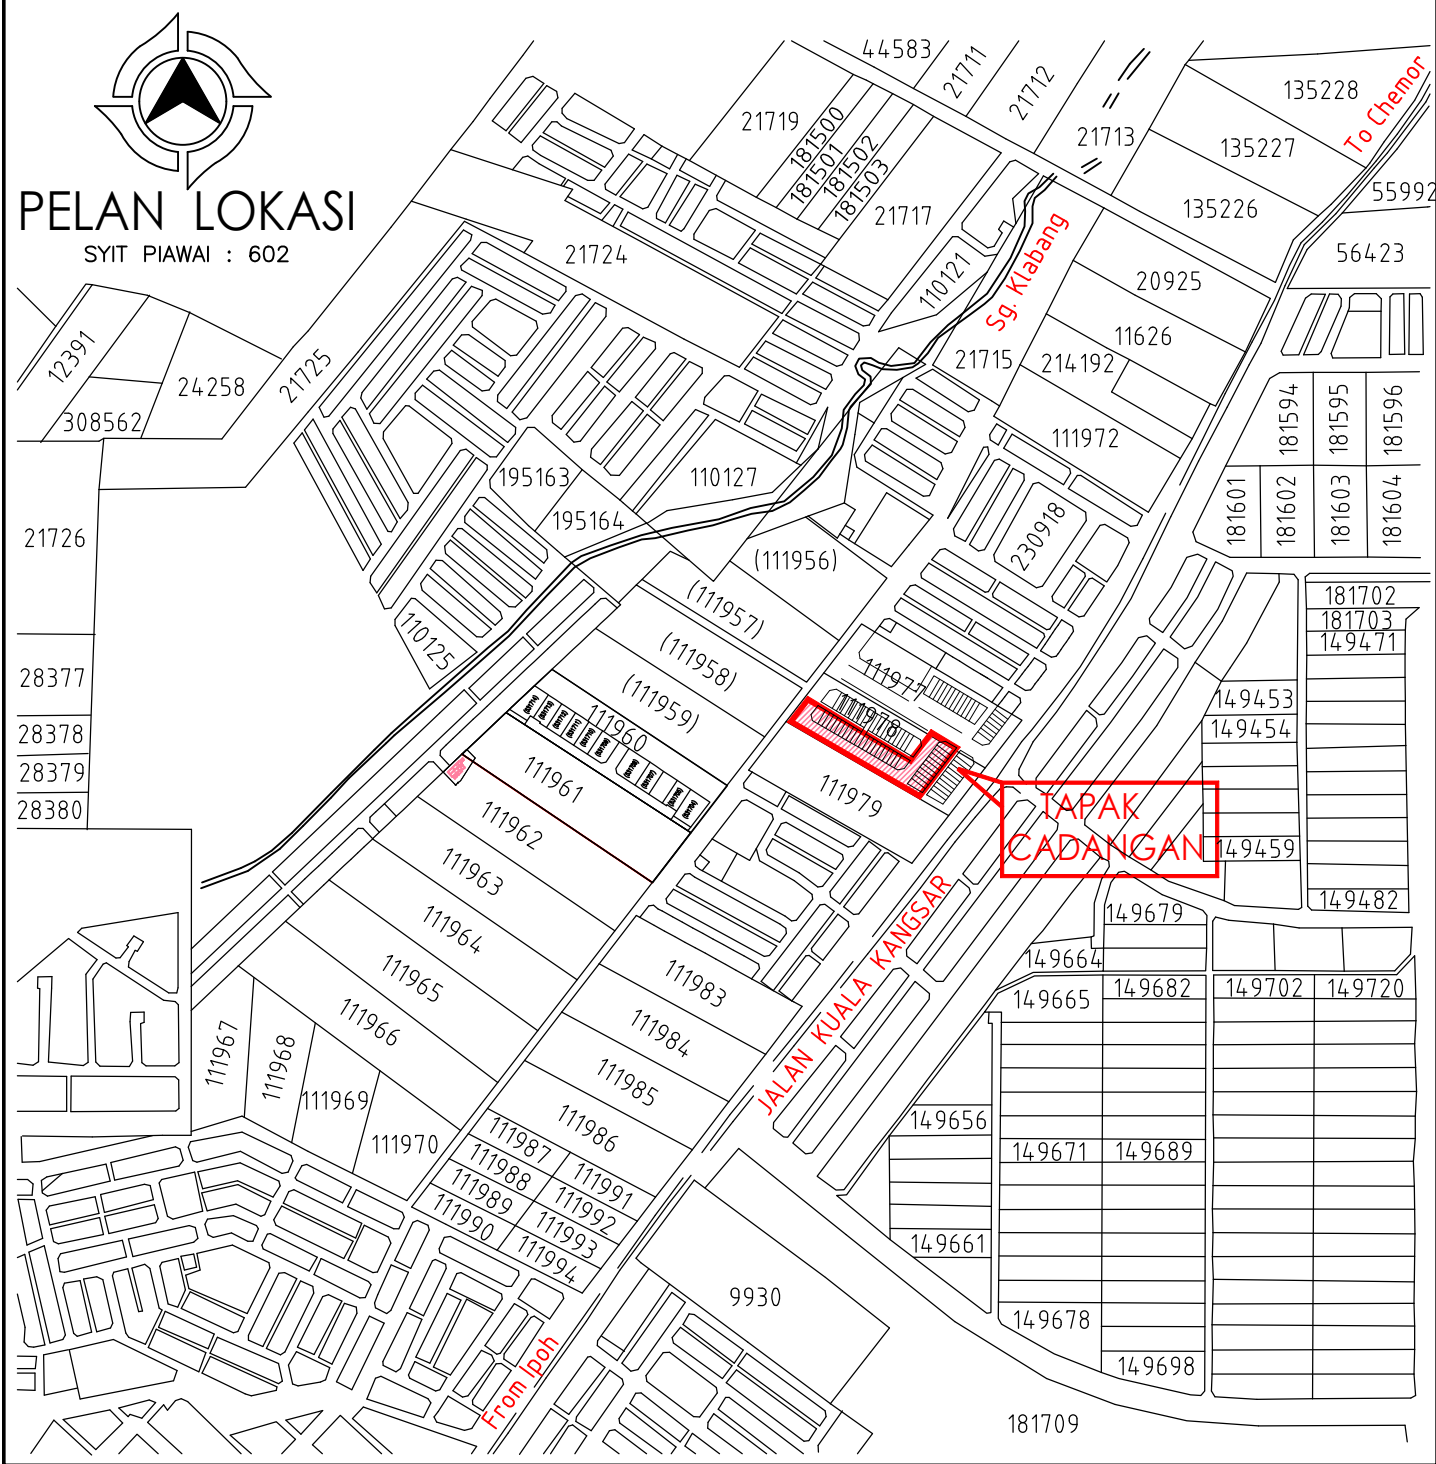

Untuk Kegunaan I.W.K.

Construction Drawing

DATE OF ISSUE
07th. October 2024
PERUNDING CNC SDN. BHD.

PEMILIK :
MEGAYEAR GLOBAL SDN. BHD.
[NO. Syarikat : 790768 - P]
Nama : Enik YONG YING CHUAN
No. K/p : 800430 - 14 - 5441
Alamat : No. 1, Jalan Tawas Idaman 2,
Taman Tawas Idaman, 30100 Ipoh, Perak Darul Ridzuan.

JURUTERA PERUNDING :
PROJEK :-
PERMOHONAN KEBENARAN MERANCANG
DI BAWAH SUBSEKSYEN 21(1), AKTA 172
BAGI TUJUAN PENYERAHAN BALIK DAN
PEMBERILIKAN SEMULA SECARA SERENTAK
DI BAWAH SEKSYEN 204D KTN UNTUK
TUJUAN SKIM PERUMAHAN SELUAS
2.110 EKAR (0.8539 HEKTAR)
DI ATAS LOT 383601 (GRN : 133636)
HINGGA LOT 383631 (GRN : 133666)
DAN TANAH KERAJAAN (RIZAB JALAN)
DI TAWAS, MUKIM HULU KINTA,
DAERAH KINTA,
PERAK DARUL RIDZUAN.
UNTUK :-

TETUAN
MEGAYEAR GLOBAL SDN. BHD.

TAJUK :
—PELAN SUSUNATUR BAGI
SISTEM PEMBETUNGAN — SWA

NO. LUKISAN

DILUKIS OLEH :
DISEMAK OLEH :

TARIKH :
07th. October 2024

SKALA :
1 : 750