

PELAN TAPAK SAVR DAN KVR

2334

ZON PENAMPAN

76094

PINDAH 1 UNIT LAMPU KE TIANG BARU

RUMAH TERES 1 TINGKAT (PLOT 15-24) - TYPE B

2339

-ROMBANG KABEL ABC 3X185 4 SPAN -ROMBANG DARI 8P UN 9 METER 2 UNIT-











Taman Lekir Damai


RUMAH BERKEMBAR 1 TINGKAT (PLOT 25-28)

DARI SITAWAN

KE LEKIR

JALAN MASUK KELUAR UTAMA

-  TIANG SPUN 9 METER PERLU ROMBAKAN
-  LAMPU JALAN
-  CAD TIANG SPUN 9 METER BARU
-  CAD SUB FEDEER PILLAR 800 A
-  CAD BLACK BOX 160 A
-  PIPE HDPE PN10 100MM
-  CAD KABEL XLPE 4C XLPE 300MM
-  CAD KABEL ABC 3X16+25MM 1KV
-  CAD KABEL ABC 3X185+16+120MM 1KV
-  CAD KABEL XLPE 4C 185MM 1KV

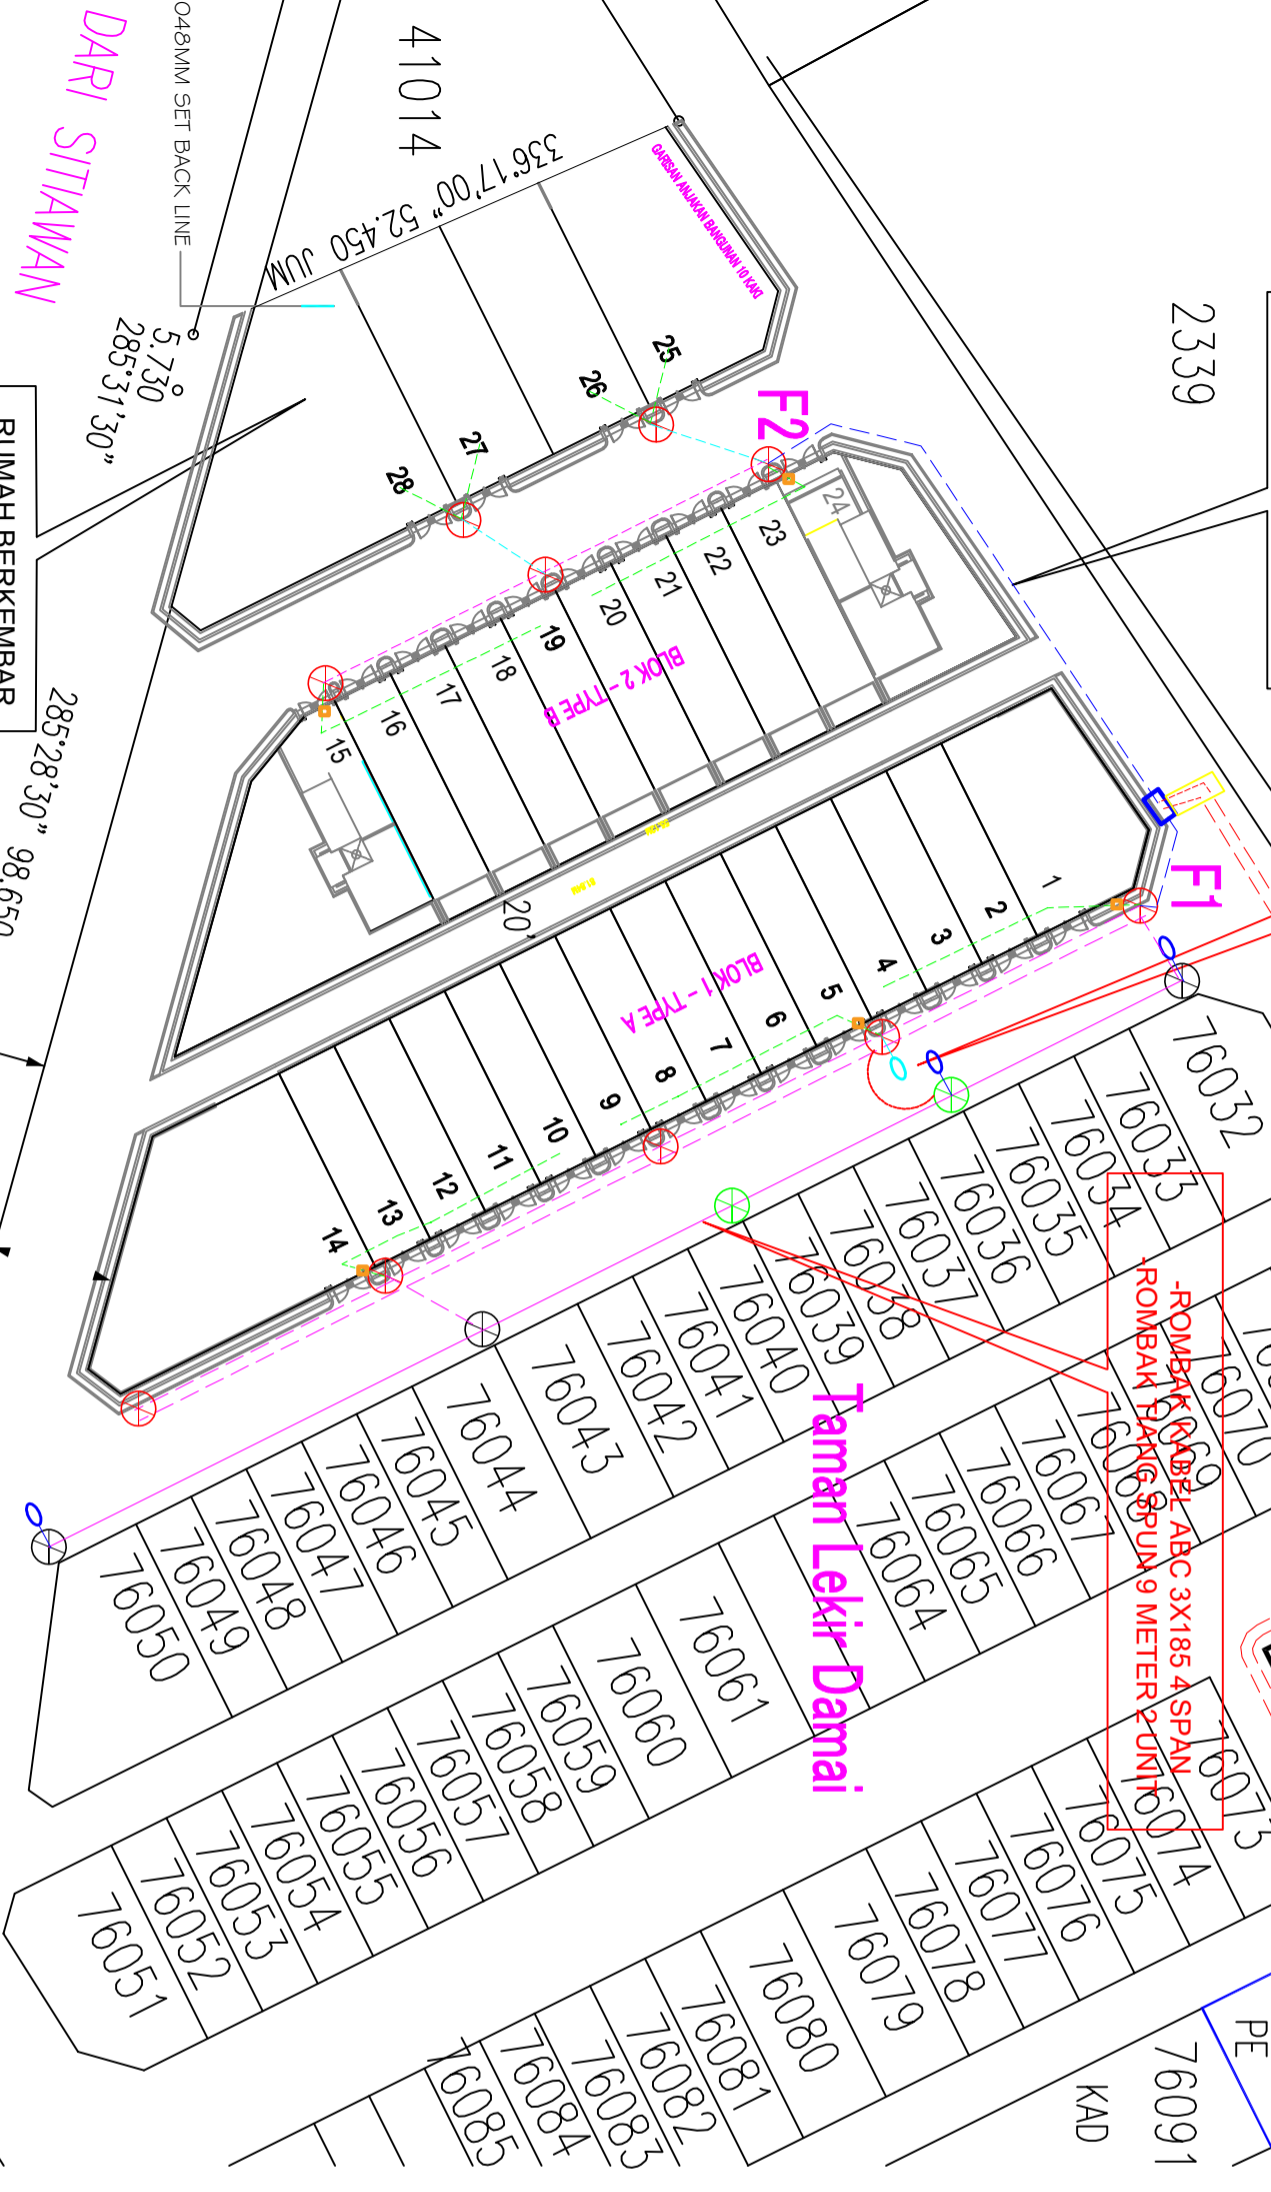

3048MM SET BACK LINE
5.730
285°31'30"

19.210
277°37'00"

285°28'30" 98.650

41014

336°17'00" 52.450 JUM

132'

KE LUARAN PERTAMA	DILUKS:	RSZ
DISEKAN:	FAH	
DILULUSKAN:	EN/HUZZAIFAH	
TAMBAH:	13.08.2024	

TNB DISTRIBUTION

KAWASAN: PERAK DAERAH: MANJUNG

No. FAL: D-517-C24-4986

COBAAN MENYARAF DAN MENYARAFKAN SEMA PERUMAHAN YANG MENGANDUNGI 14 UNIT RUMAH TERES 1 TINGKAT (PLOT 1 - 14) TYPE A, 10 BERKEMBAR 1 TINGKAT (PLOT 15 - 24) TYPE B, 4 UNIT RUMAH BERKEMBAR 1 TINGKAT (PLOT 25)

- 28) DI ARAH LOT 41017, WILKIN SITAWAN, DAERAH MANJUNG, PERAK DARUL ROZOLAN UNTUK TETUAN NIS JUTARA SBN, BHD.

No. LUKSAS: BE4986