

# PELAN TAPAK KABEL HT

- Petunjuk:** (Sediaada)
- Kabel B/Tanah VT 240mm x 3 teras xipe alum (11kV)
  - - - (Cadangan)
  - - - Kabel B/Tanah VT 240mm x 3 teras xipe alum (11kV)
  - ▨ Paip Corrugated 150mm
  - X Sambungan Terus
  - /// Potong Dan Tinggal

DARI CHEMOR

KE P/E TAMAN CHEMOR PERDANA

KE P/E HALAMAN CHEMOR MUHIBBAH




4°43'31.87"N, 101° 7'59.90"E



4°43'32.64"N, 101° 8'1.16"E

TRG 1879  
(4°43'30.95"N, 101° 8'0.80"E)

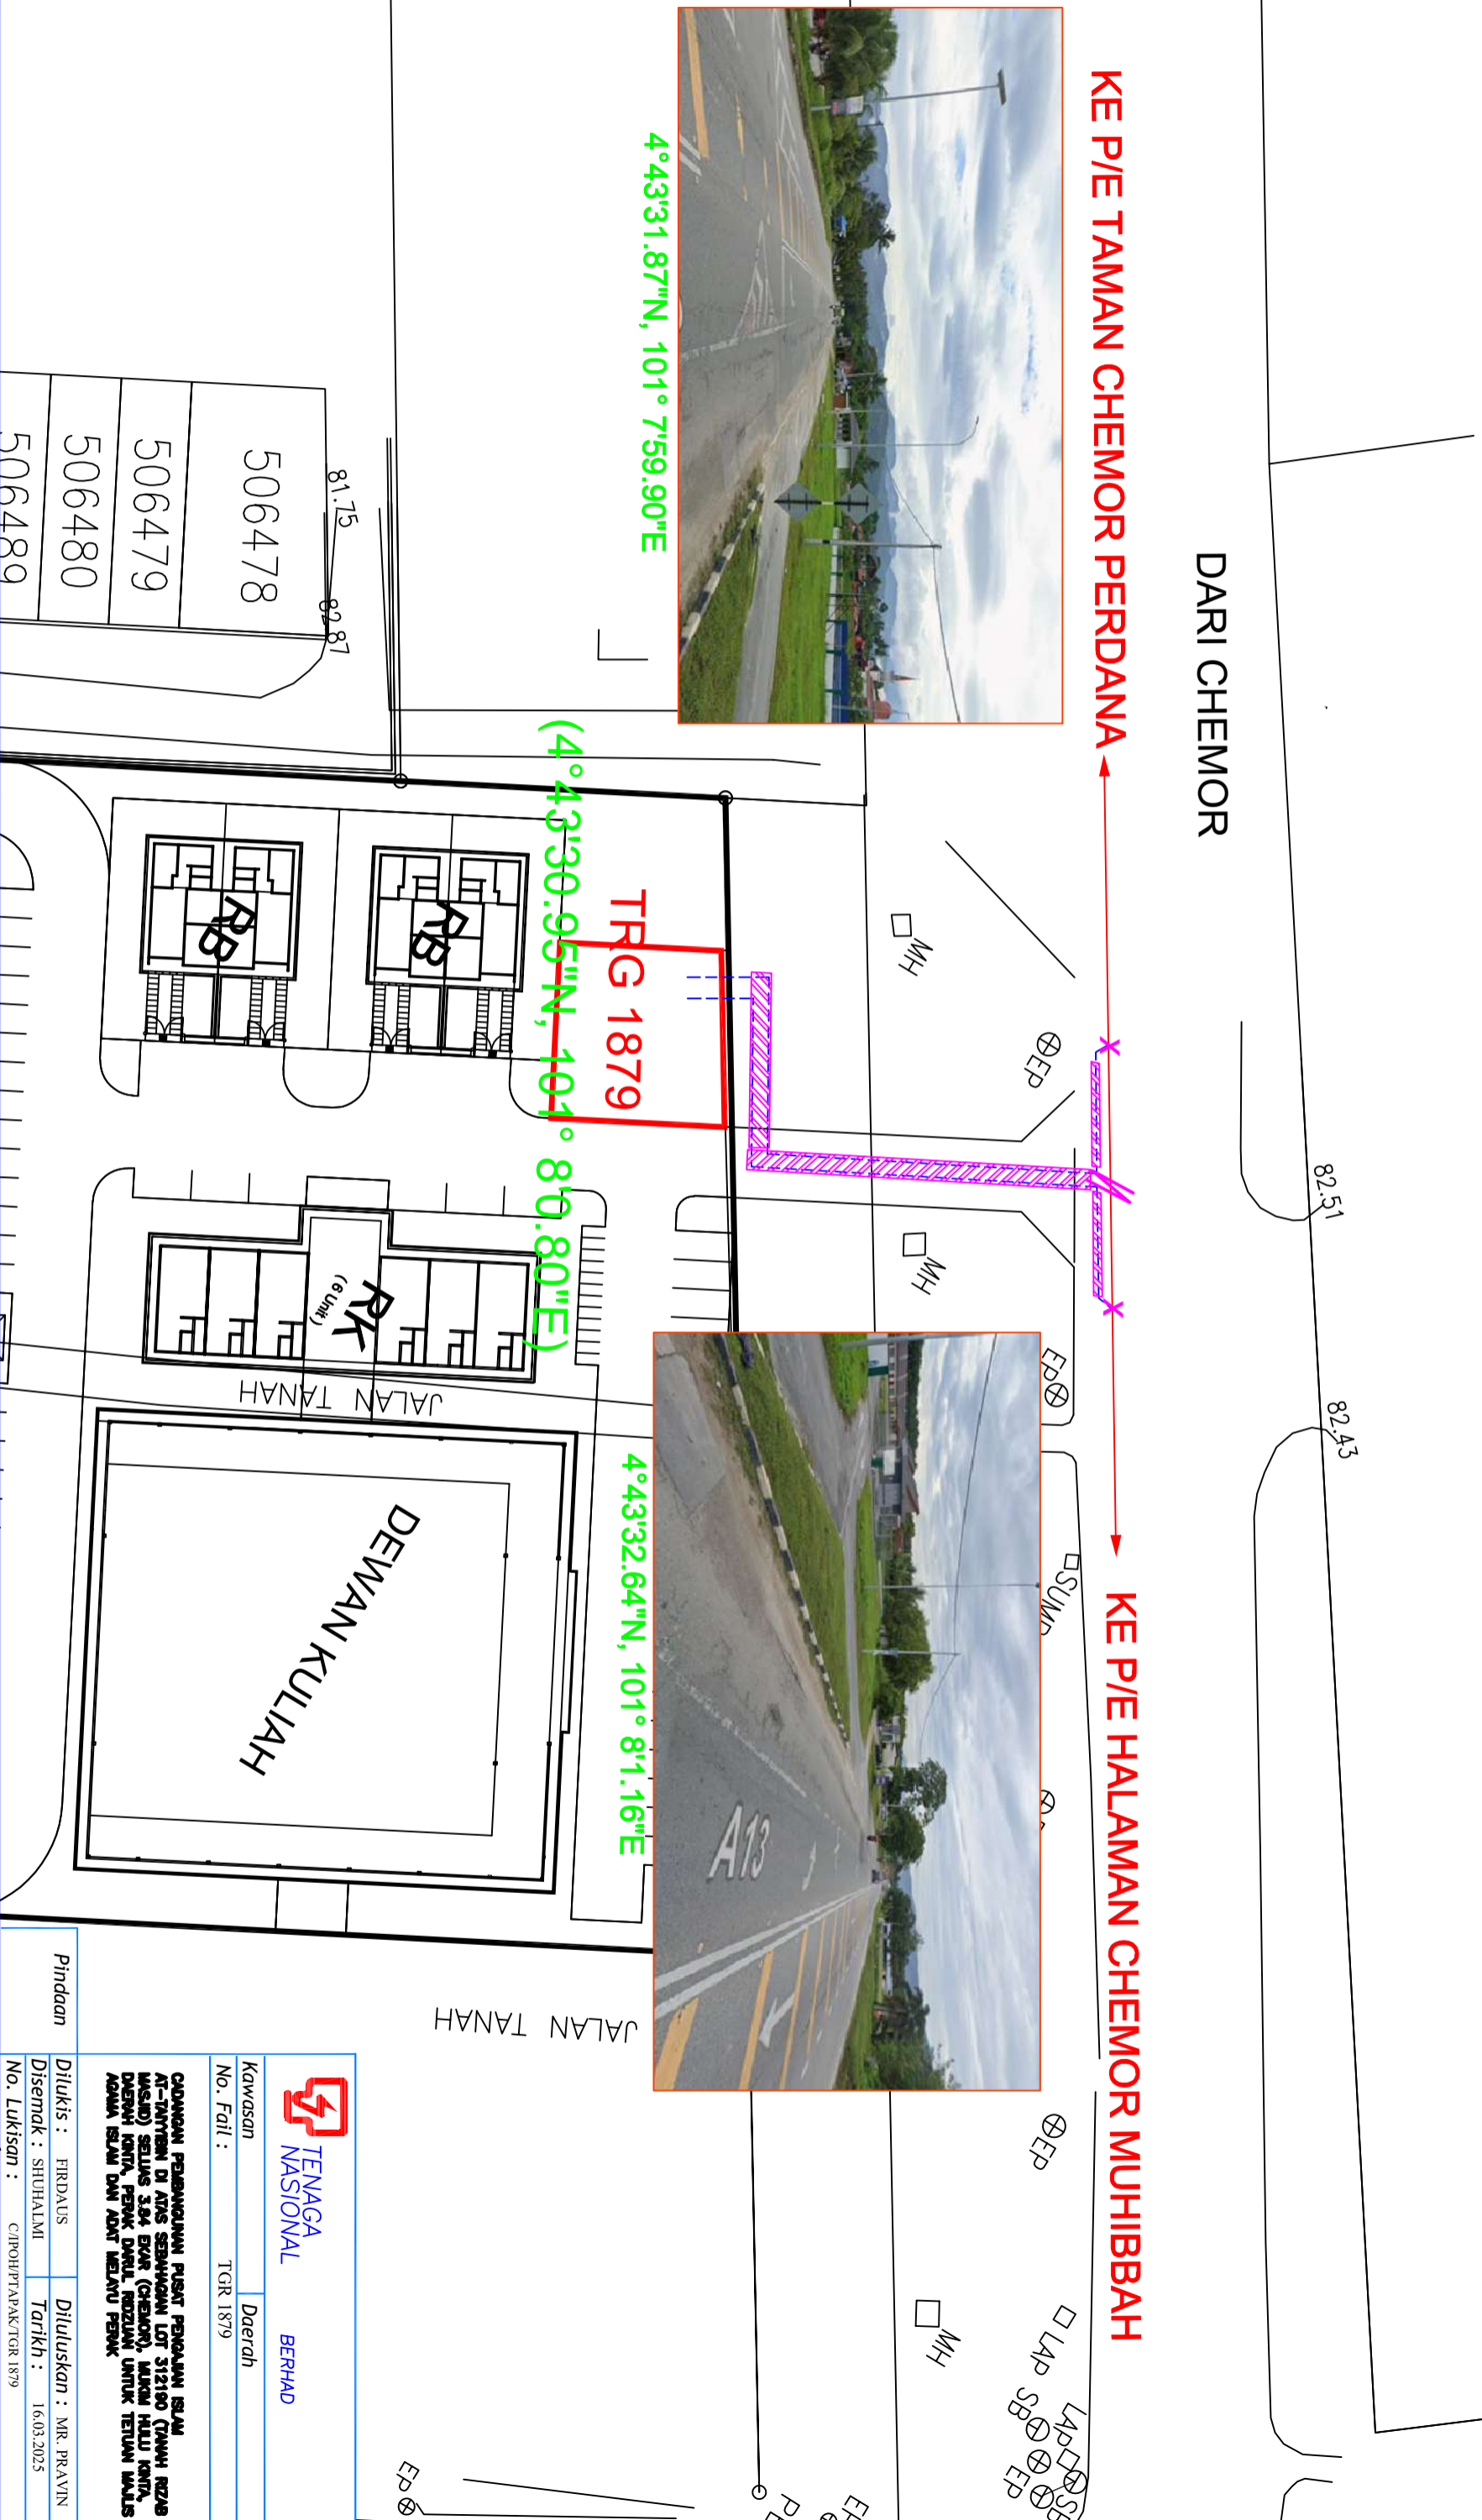

**TENAGA NASIONAL BERHAD**  
Kawasan: Daerah  
No. Fail: TGR 1879

**CADANGAN PERANCANGAN PUSAT PENYALURAN ISUAI AT-TANPAH DI ATAS SEBAGIAN LOT 512190 (TAMAH REZAB MUSAUD) SELURUS 3.94 EKAR (CHEMOR), MUKAM HILU KEMPA, DAERAH KEMPA, PEMAK DARUL ROZUAN, UNTUK TETUAN WALIS ADAMA ISMAIL DAN ADAT MELAYU PEMAK**

Pindaan	Dilukis: ERIDDAUS	Diluluskan: MR. PRAVIN
	Disemak: SHUHAILMI	Tarikh: 16.03.2025
No. Lukisan: C/POH/TAPAK/TGR 1879		