

Rujukan Kami : TNB(B)PERA (APP)/KAMP 17/2/1(TJM 0692)
Rujukan Tuan : B/078/CKS-21/then/8
Tarikh : 07hb Oktober 2024

Perunding KYS Sdn. Bhd.
Unit No. A-3-1, 3rd Floor,
Jalan Medan Ipoh 2,
Bandar Baru Medan Ipoh,
31400 Ipoh,
Perak Darul Ridzuan



BEKALAN ELEKTRIK KE CADANGAN SKIM PERUMAHAN YANG MENGANDUNGI :

- i) 15 UNIT RUMAH TERES 2 TINGKAT (LOT PT 21670- PT 21684)
 - ii) 8 UNIT KEDAI PEJABAT BERKEMBAR 2 TNGKAT (LOT PT 21662 - PT 21669)
 - iii) 1 UNIT PENCAWANG ELEKTRIK (LOT PT 21686)
- BESERTA KEMUDAHAN LAIN YANG BERKAITAN (SEBAHAGIAN LOT LAMA PT 17503)
SELUAS 3.290 EKAR, MUKIM HULU BERNAM TIMUR, DAERAH MUALLIM, PERAK DARUL
RIDZUAN UNTUK TETUAN BERLIAN GANTANG SDN. BHD.
-PERMOHONAN IZINLALU-**

Dengan segala hormatnya, perkara di atas adalah dirujuk.


2. Pihak TNB akan melaksanakan kerja-kerja projek seperti di atas, Untuk makluman tuan, kerja memberi bekalan premis seperti diatas didapati keperluan izinlalu **dari Jabatan Kerja Raya**. Pihak tuan perlu membuat permohonan izinlalu & permit melalui **Koridor Utiliti Darul Ridzuan (KUDR) melalui sistem KUDRAT di lawan sesawang <https://app.kudr.my/>**



3. Lokasi izinlalu yang terlibat adalah di kawasan Pencawang Elektrik Tol Plaza Behrang ke Pencawang Taman Wangsa Behrang (potong dan sambung & HDD) sehingga ke cadangan TJM 0692. Bersama-sama ini dilampirkan pelan lakaran yang menunjukkan lokasi di mana kerja-kerja akan dilaksanakan bagi memudahkan semakan tuan.

4. Sehubungan itu, pihak tuan perlu mendapatkan kebenaran izinlalu dan permit korekan kepada pihak TNB untuk melaksanakan kerja-kerja ditapak. Sebarang pertanyaan atau keterangan lanjut, sila hubungi pegawai kami **Muhammad Izzat Nazrin Bin Ahmad Khairi** dan boleh dihubungi di talian **018-3938330**.

Sekian, terima kasih.

"BETTER. BRIGHTER."


YUSLINA BINTI MOHD YUSOF
Head of Asset/ Engineer
(Supply Planning 11kV & LV Kampar)
Asset Planning & Performance.

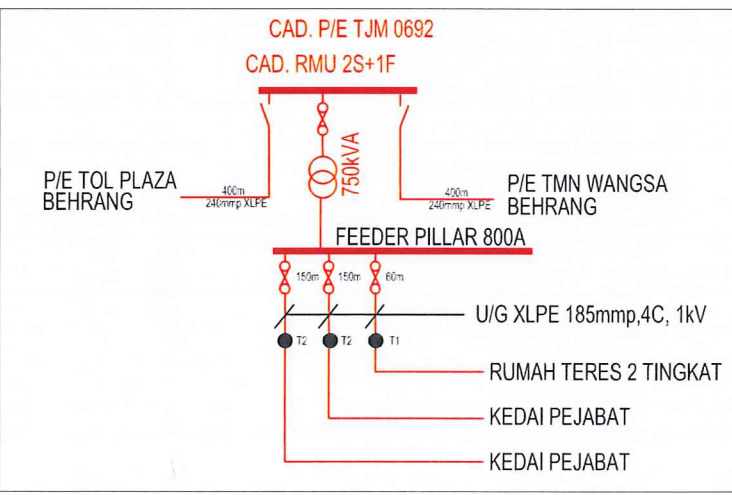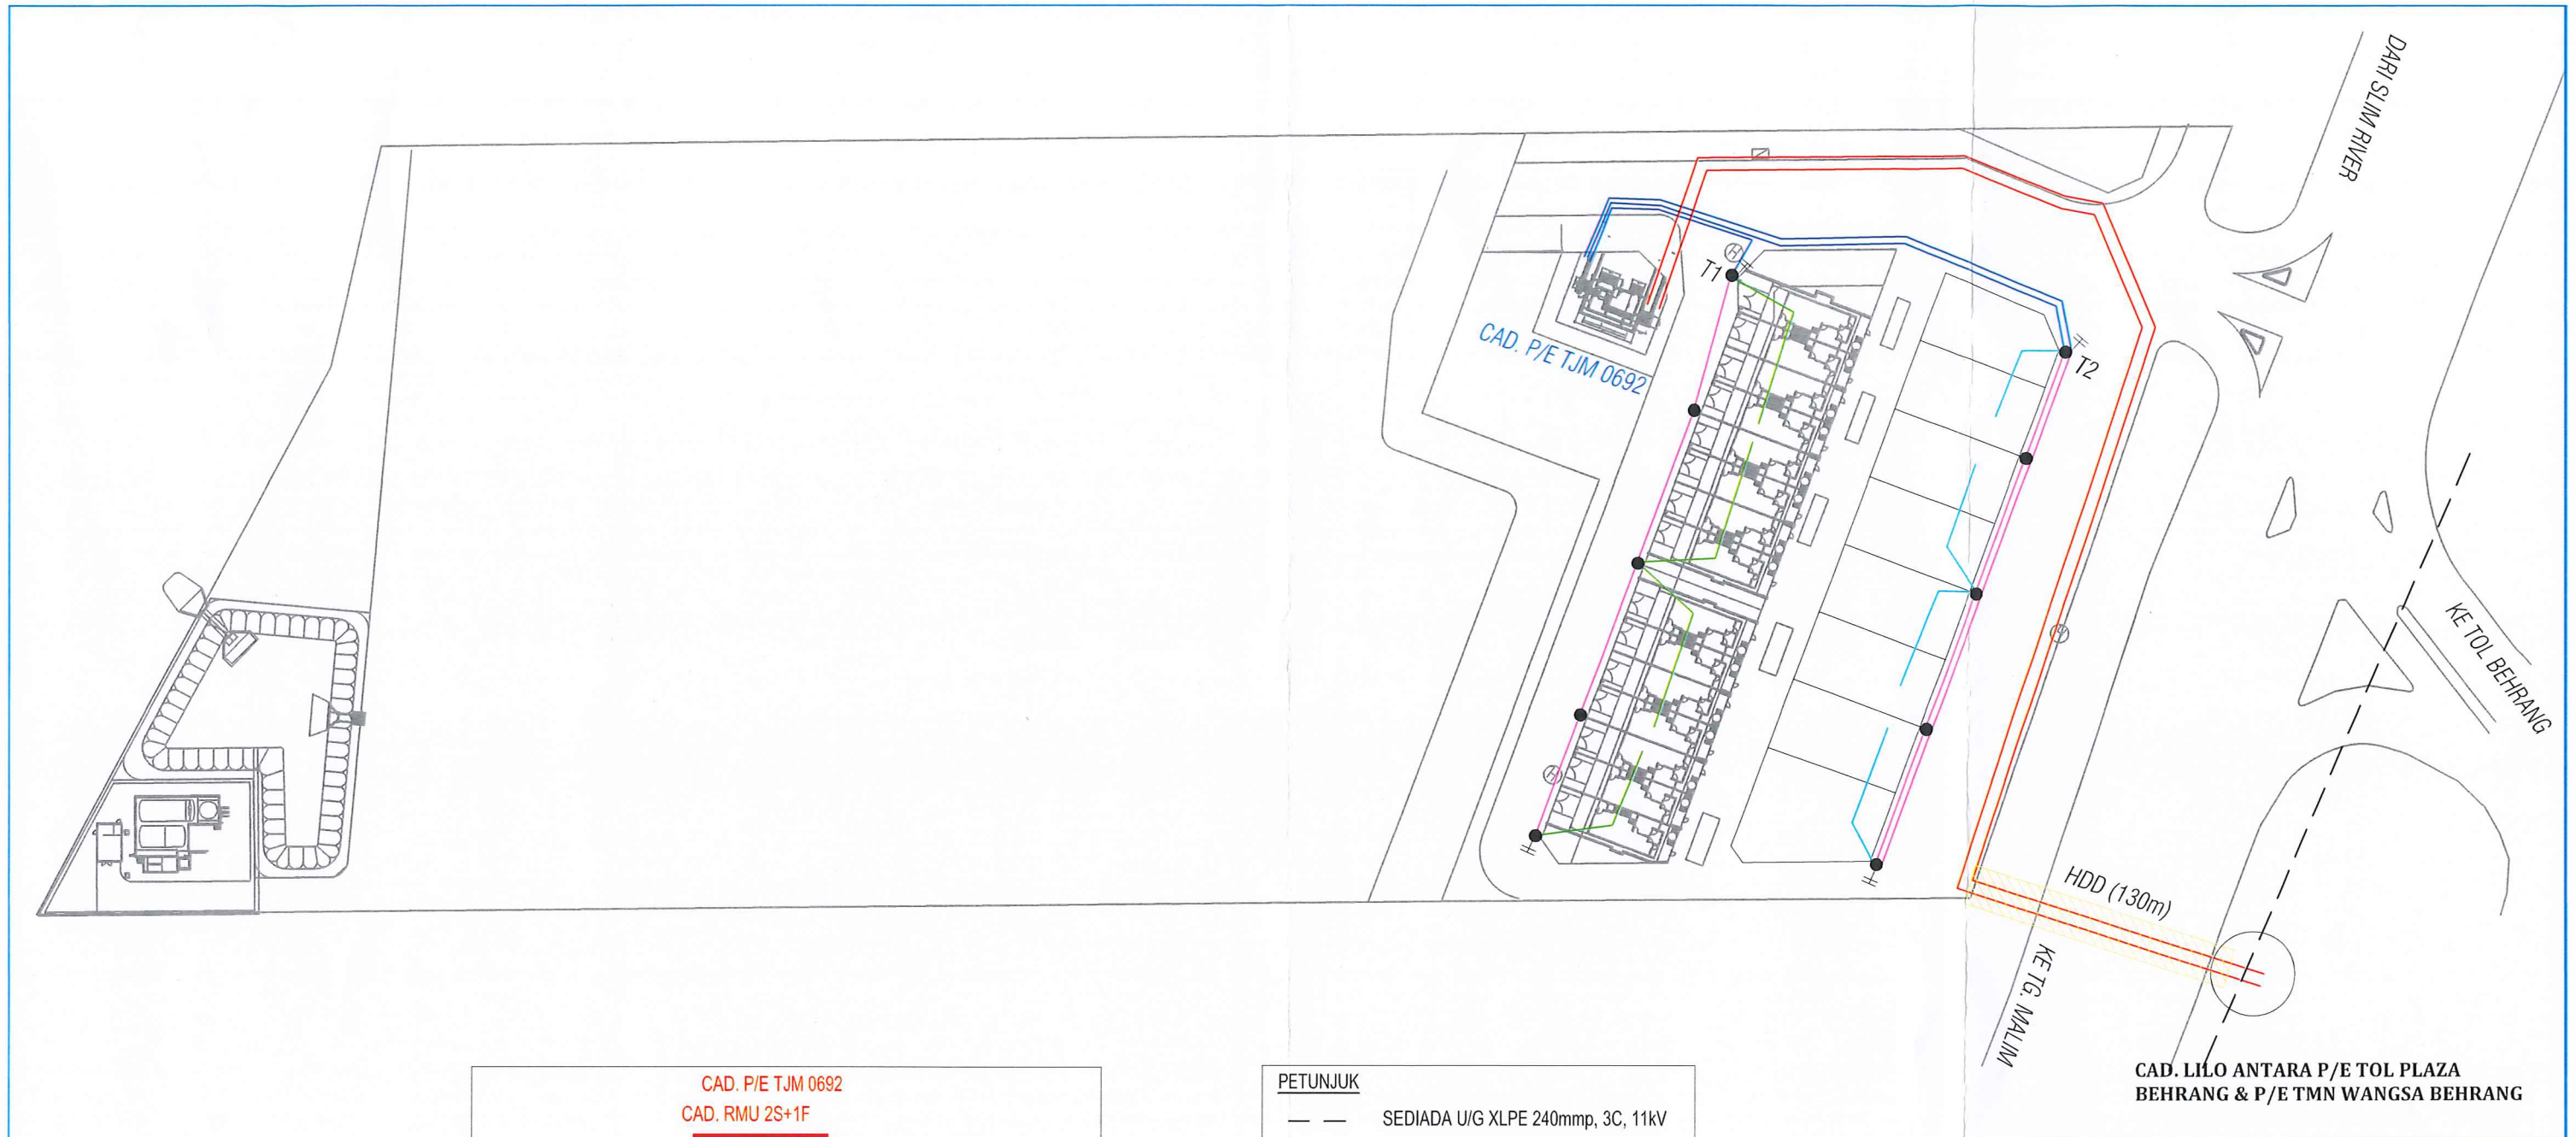

- PETUNJUK**
- — SEDIADA U/G XLPE 240mmp, 3C, 11kV
 - — CAD. U/G XLPE 240mmp, 3C, 11kV
 - — CAD. U/G XLPE 185mmp, 3C, 11kV
 - — CAD. ABC 3X185+120+16mmp
 - — CAD. ABC 3X95+70mmp
 - — CAD. ABC 3X16+25mmp
 - CAD. TIANG 10m
 - — CAD. UMBANG BIASA/TAMATAN
 - — CAD. HDD PAIP PN10 150mmp

TENAGA NASIONAL BERHAD

Kawasan : PERAK Daerah : TG. MALIM

No. Fail : TJM 0692

BEKALAN ELEKTRIK KE CADANGAN SKIM PERUMAHAN YANG MENDUNGKI: i) 15 UNIT RUMAH TERES 2 TINGKAT (LOT PT 21670- PT 21684 ii) 8 UNIT KEDAI PEJABAT BERKEMBAR 2 TNGKAT (LOT PT 21662-PT 21669) iii) 1 UNIT PENCAWANG ELEKTRIK (LOT PT 21686) BESERTA KEMUDAHAN LAIN YANG BERKAITAN (SEBAHAGIAN LOT LAMA PT 17503) SELUAS 3.290 EKAR, MUKIM HULU BERNAM TIMUR, DAERAH MUALLIM, PERAK DARUL RIDZUAN UNTUK TETUAN BERLIAN GANTANG SDN. BHD

Pindaan	Dilukis : HADRI	Dituluskan : YUSLINA
	Disemak : IZZAT	TARIKH : 21/7/2024
	No. Lukisan : C:\2-BEKALAN\CPPT\JM\FY2024\ TJM 0692 - BERLIAN GANTANG	

ALL RIGHTS RESERVED
 LUKISAN INI TIDAK BOLEH DIUBAHSAJAI
 TANPA KEIZINAN DARI JURUTERA
 TENAGA NASIONAL BERHAD