


# PELAN KABEL LV

Petunjuk: Sedia ada  
 Sesalur Atas VR ABC 3x185+120+16mmp  
 Peti Pembekal 1600A  
 Tiang konkrit 9.0m

Petunjuk: (Cadangan)  
 Kabel B/Tanah VR 185mmp x 4 teras XLPE AL (1kv)  
 Sesalur Atas VR ABC 3x185+120+16mmp  
 Sesalur KakiLima PVC 19/064 (35mmp)  
 Corrugated 100mmp Open Cut Tar  
 Black Box 160A  
 Stay  
 Tiang konkrit 9.0m  
 No. 50 & 171 Meter 3 Fasa

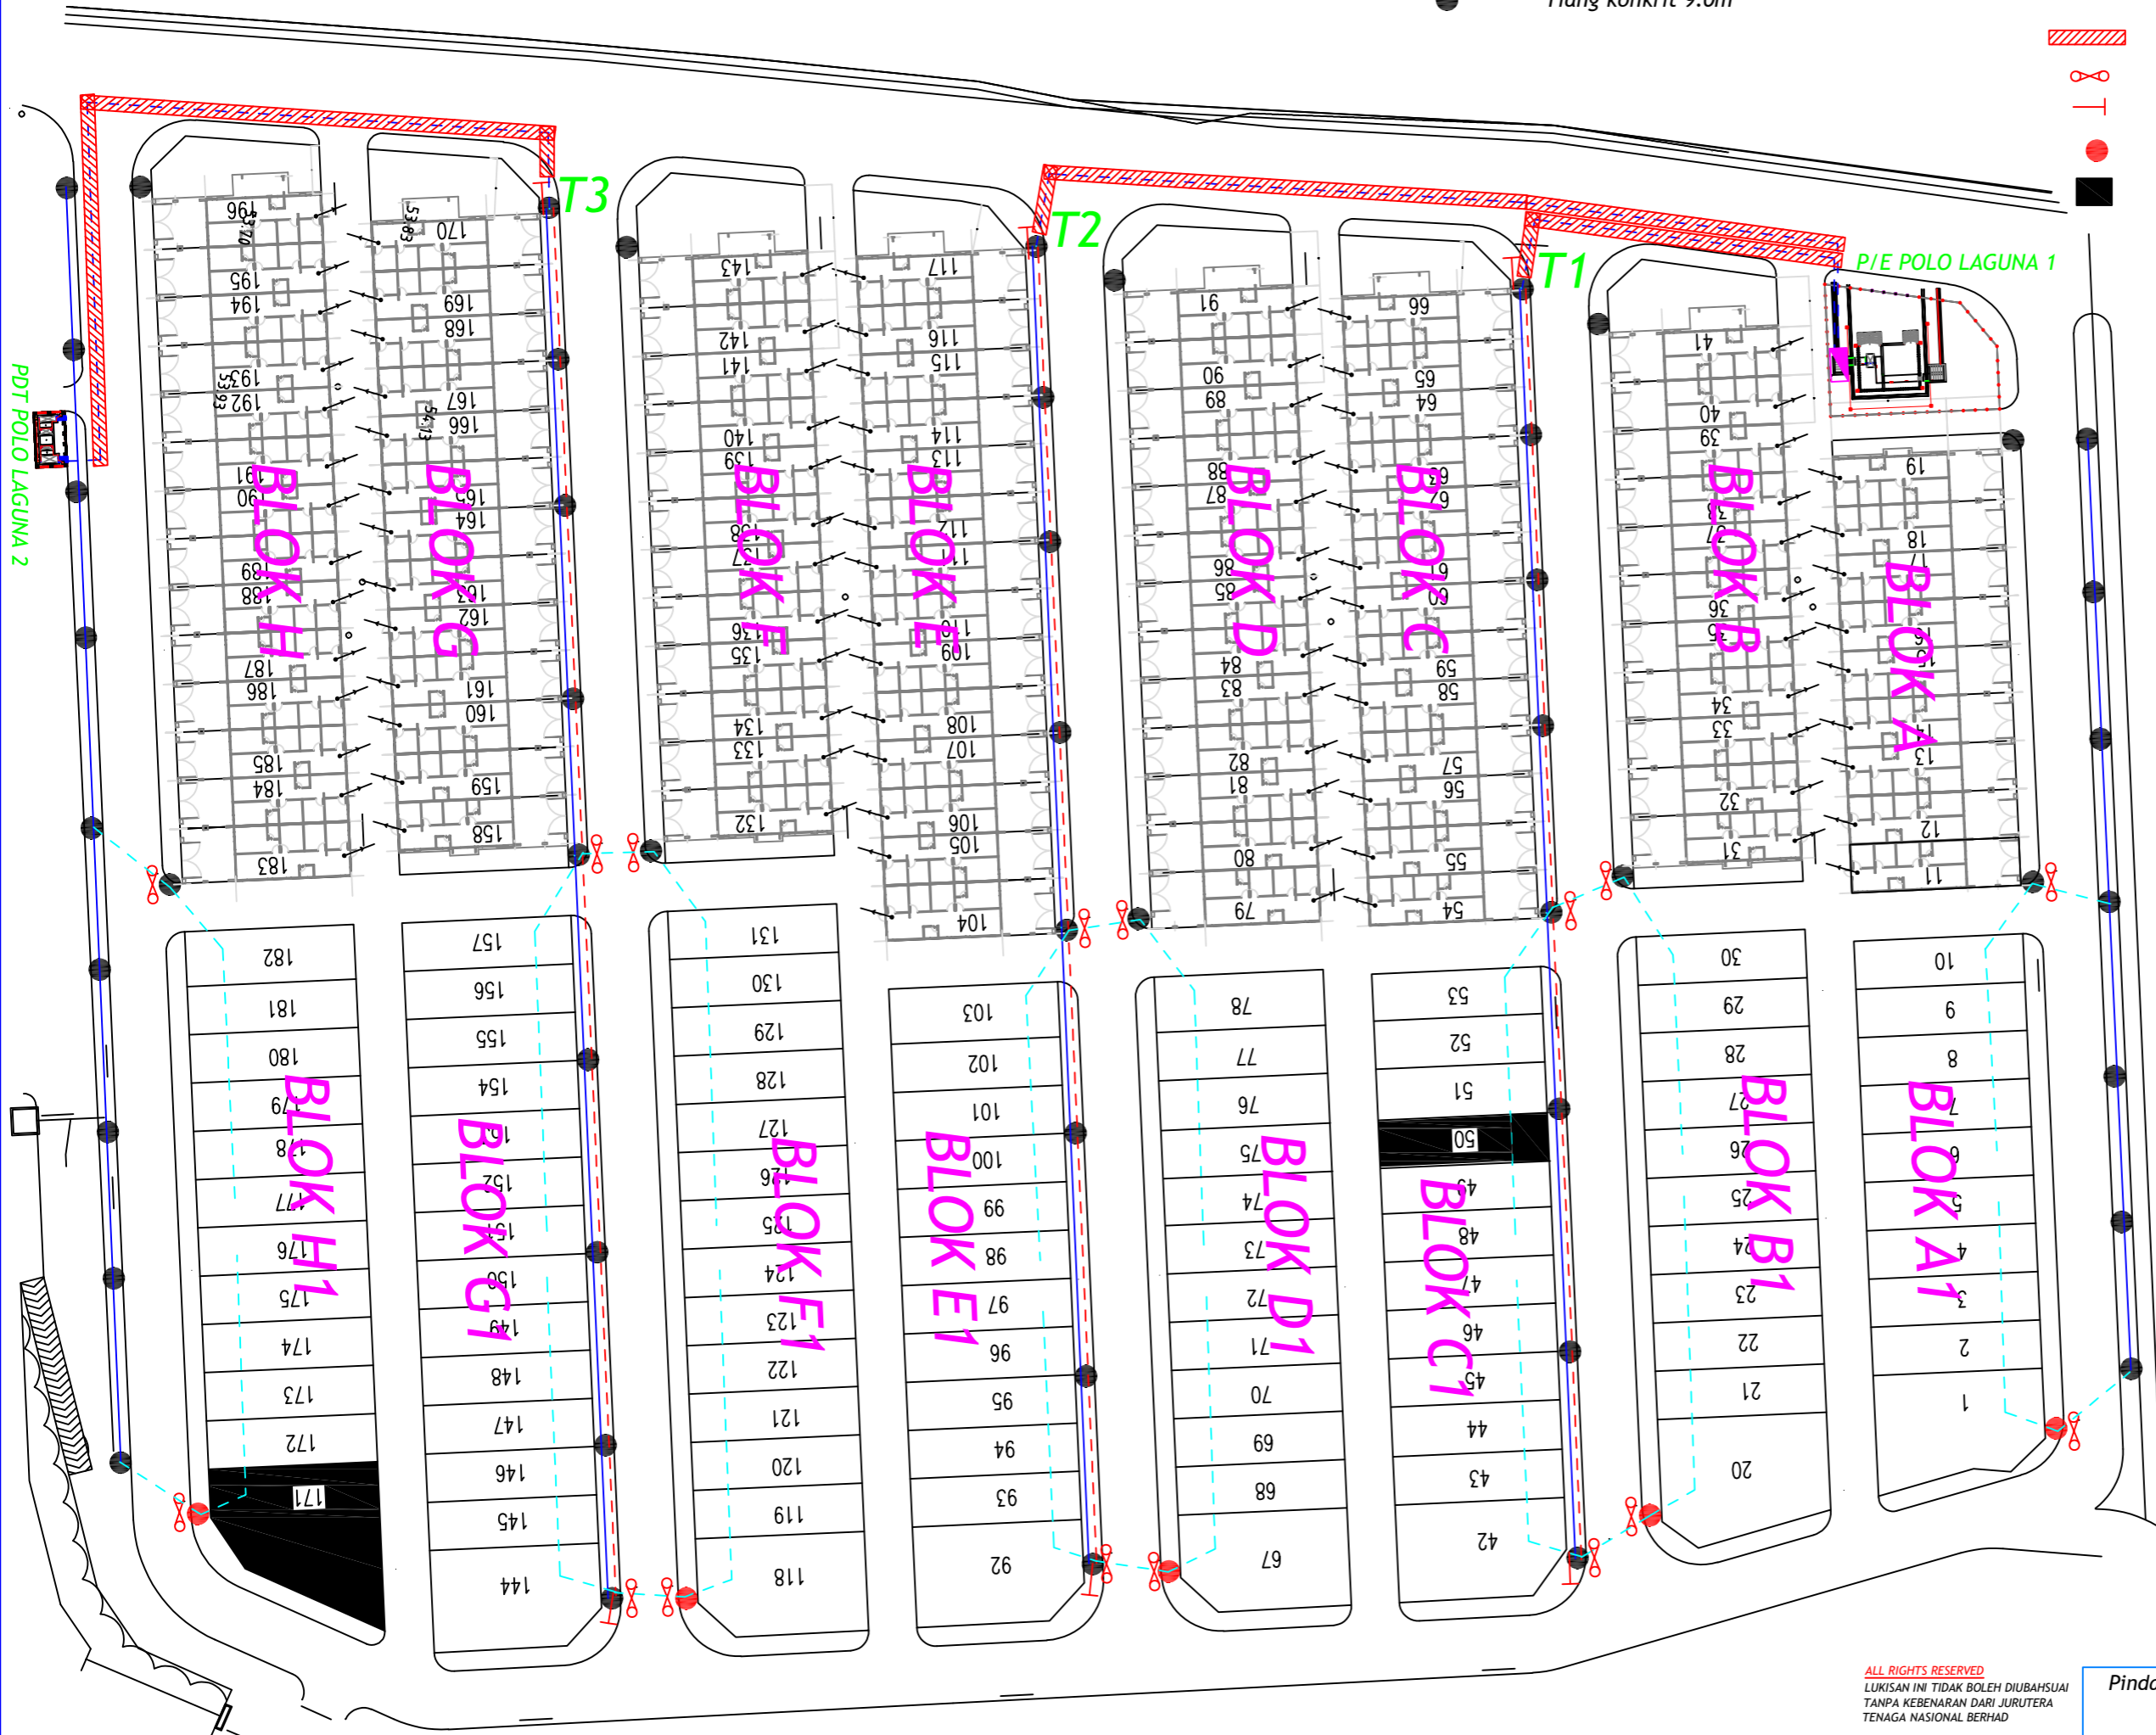

Kawasan **ULU KINTA** Daerah  
 No. Fail : TGR 1983

CADANGAN MEMBINA 97 UNIT RUMAH TERES 2 TINGKAT FASA 4 DI ATAS PLOT 1 KE PLOT 10, PLOT 20 KE PLOT 30, PLOT 42 KE PLOT 53, PLOT 67 KE PLOT 78, PLOT 92 KE PLOT 103, PLOT 118 KE PLOT 131, PLOT 144 KE PLOT 157 DAN PLOT 171 KE PLOT 184, DI SEBAHAGIAN LOT 522339, OFF JALAN AMPANG BAHARU, MUKIM HULU KINTA, DAERAH KINTA, PERAK DARUL RIDZUAN UNTUK TETUAN BINA HARTAJAYA SDN BHD.

ALL RIGHTS RESERVED  
 LUKISAN INI TIDAK BOLEH DIUBAHSUAI  
 TANPA KEBENARAN DARI JURUTERA  
 TENAGA NASIONAL BERHAD

Pindaan	Dilukis : SHAKIR	Diluluskan : CIK HANI
	Disemak : SHUHALMI	Tarikh : 25/9/24
	No. Lukisan : C/POH/PTAPAK/TGR 1983	