




LVDB-FP

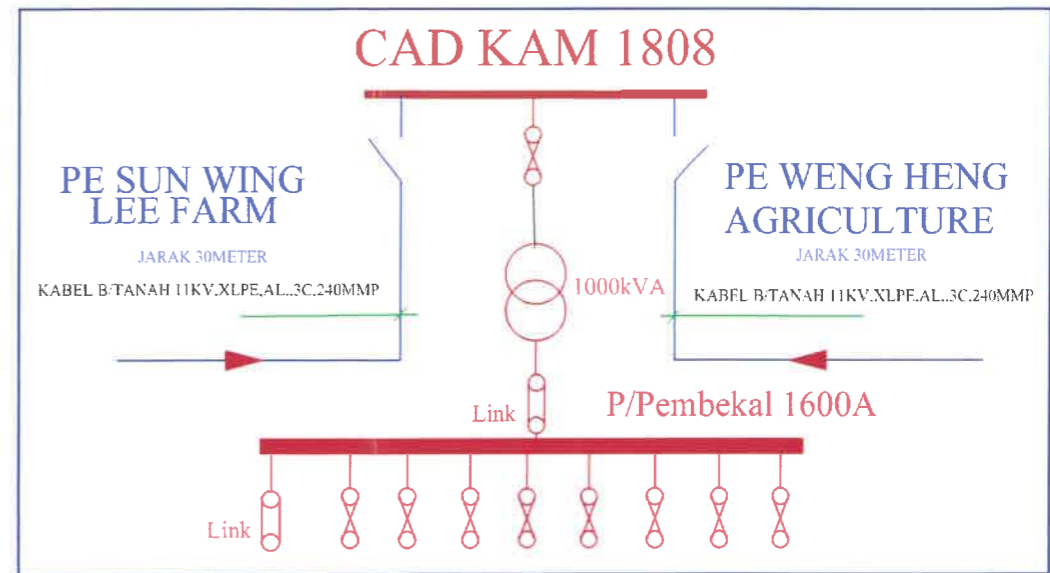

PETUNJUK :

	CADANGAN
	SEDIAADA KABEL B/TANAH 240MMP XLPE 3C AL.
	CAD. KABEL B/TANAH ,LV,PVC/PVC,Cu.,,1C,500MMP
	CAD. METER KIOSK LV CT 600/5A

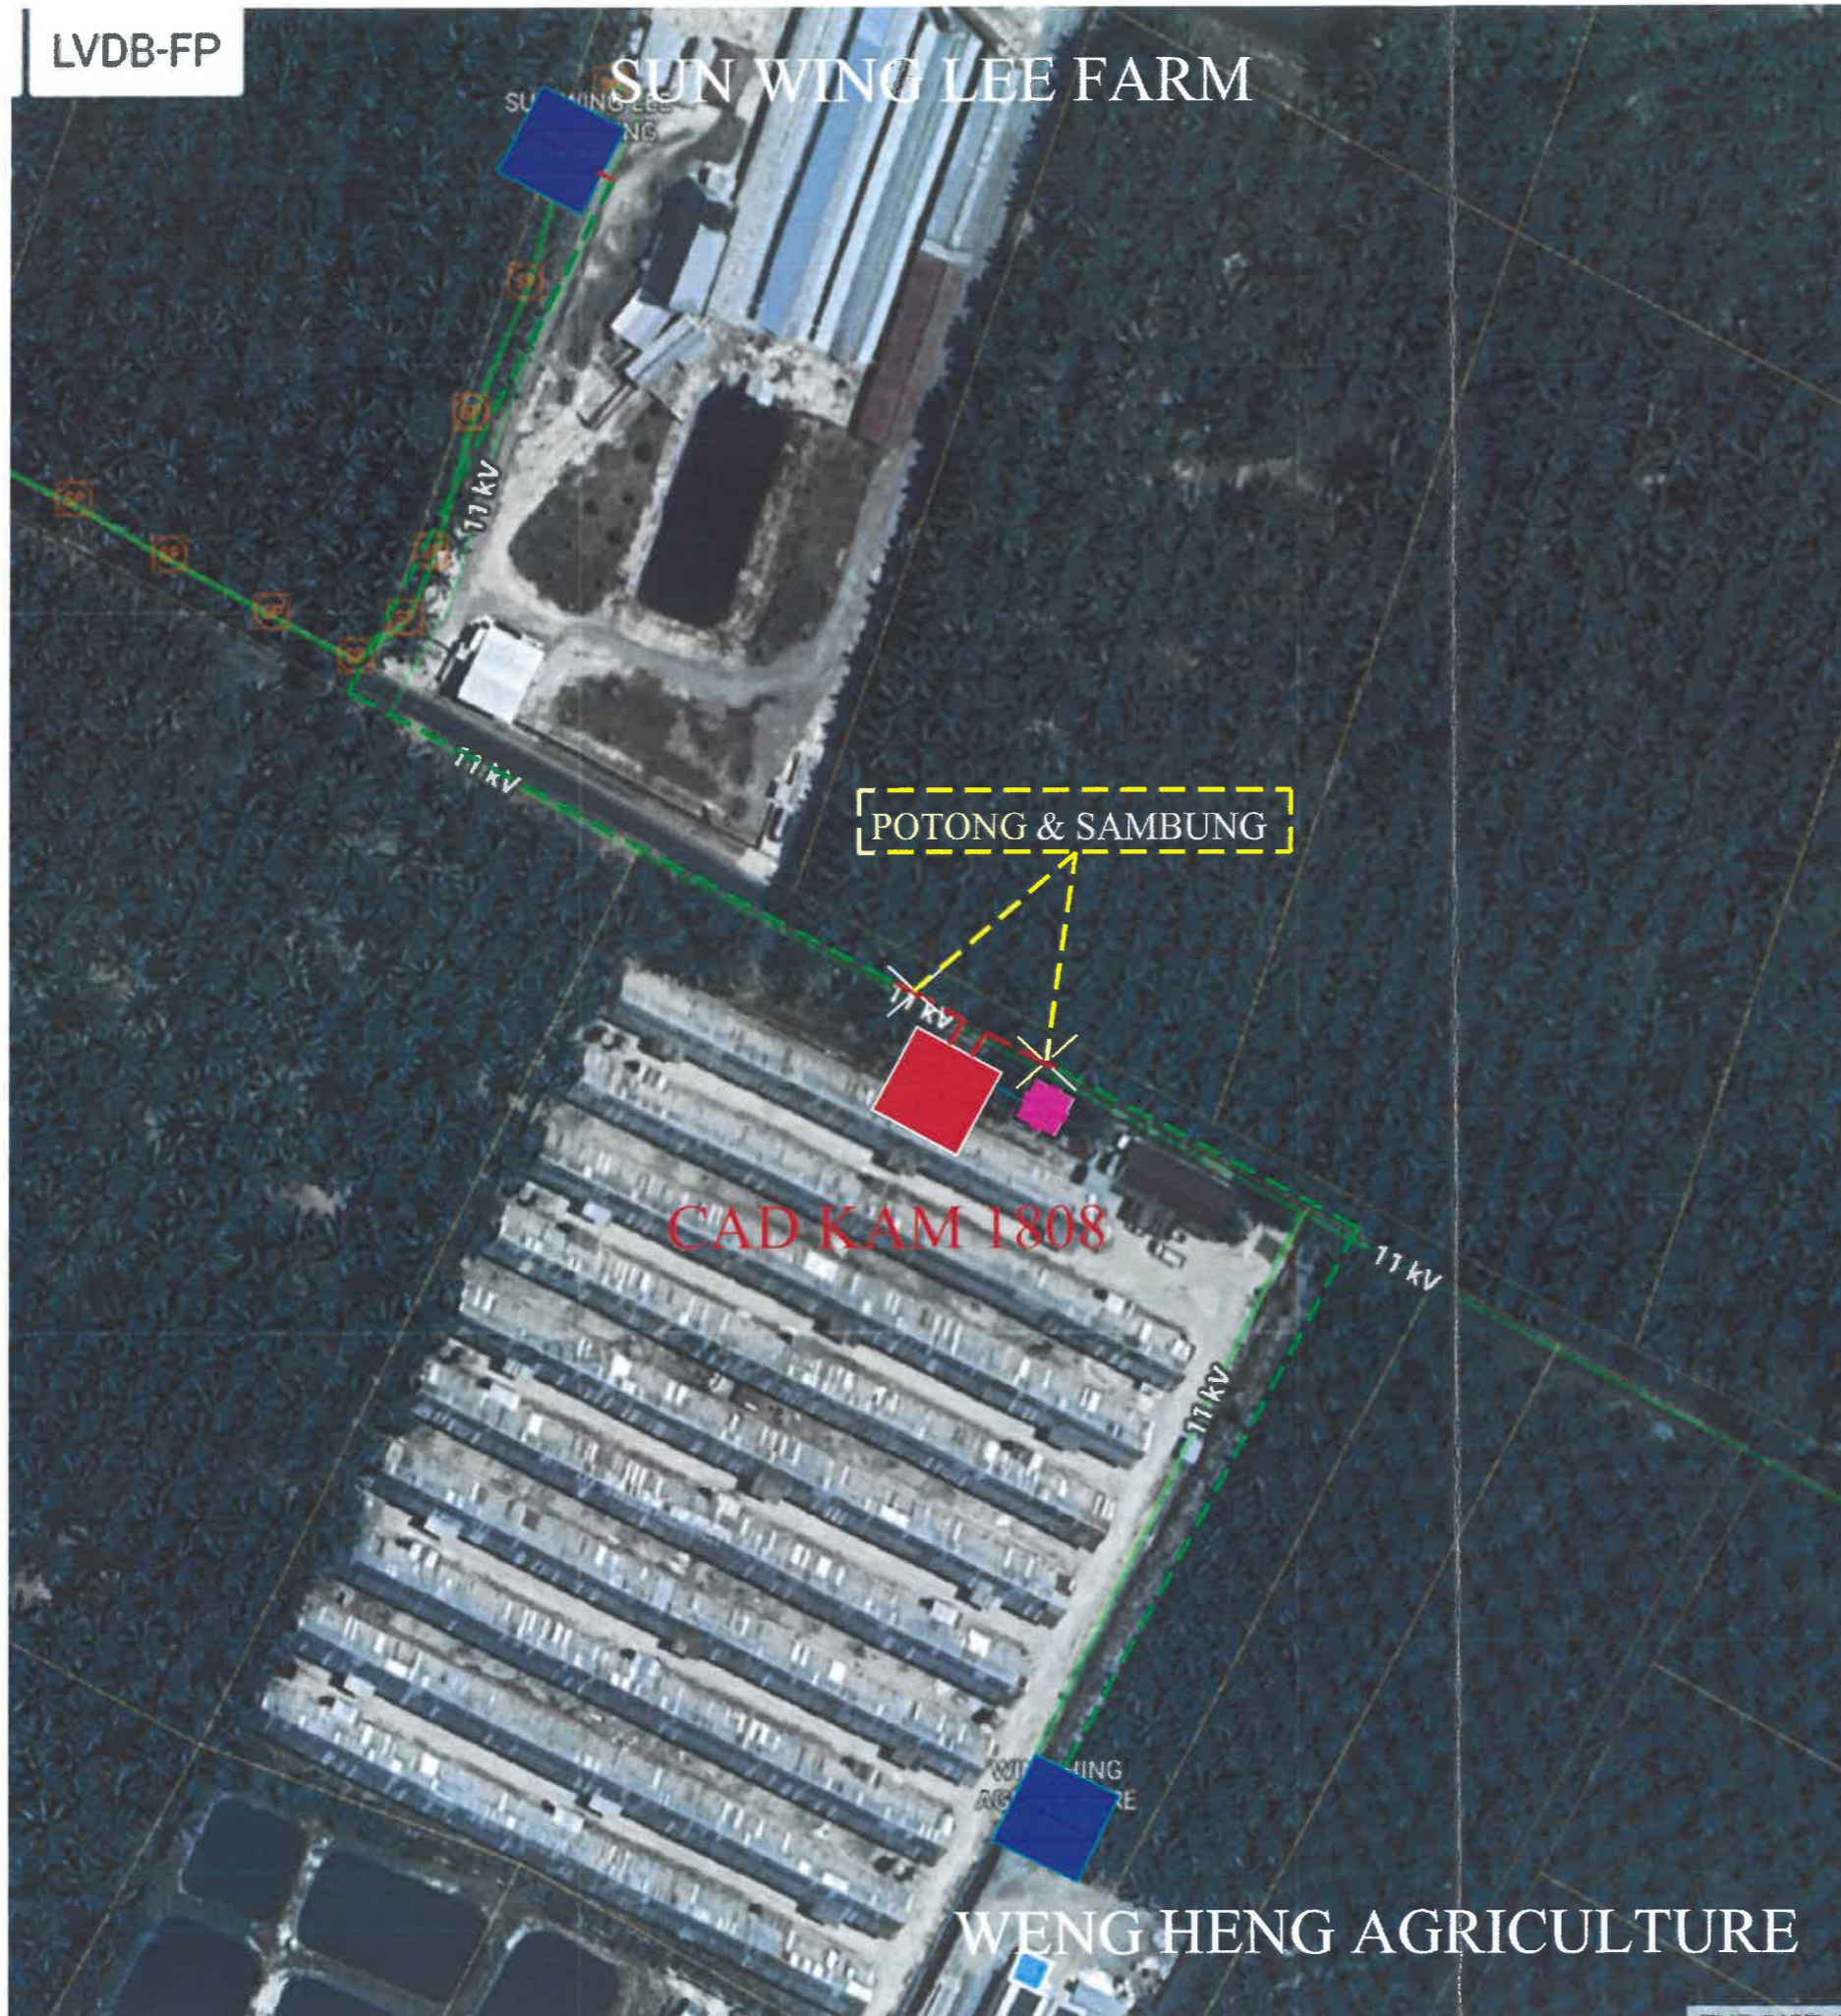

Kawasan : Daerah
No. Fail : KAM 1808

CADANGAN BEKALAN ELEKTRIK TAMBAHAN VR 60A KE 600A KE PERMOHONAN KEBENARAN MERANCANG DI BAWAH SUBSEKSYEN 2(1) AKTA 172 PINDAAN KEPADA PELAN SUSUNAN HUR YANG TELAH DILULUSKAN (NO FAIL: BIL (47) DLMMDT/OSC 5 AIB 516 BERTARIKH 16 OGOS 2017) BAGI CADANGAN TUKAR SYARAT TANAH DARIPADA TANAMAN DUSUN KE JAJA KEPADA PERTANJARAN (PPN) TERBUKA AYAM TERUTU P BARU YANG MENGANDUNGI 7 UNIT BANGUNAN REBAK AYAM TERUTU P, 1 UNIT KUARTERS PEKERJA, 1 UNIT PENCAWANG ELEKTRIK (50X50) (TNB), 1 UNIT TANGKI AIR, 1 UNIT KOLAM RAWATAN AIR BUANGAN DI ATAS LOT 7926 (NO HAK MILIK 18366) SELUAS 7.959 EKAR (2.230 HEKTAR), MUKIM BATANG PADANG, PERAK DARUL RIDZUAN LINTAS TETAPAN K.L SUPREME POULTRY SDN. BHD. (NO AKUAN 220872416202) AIR KUNING A.

ALL RIGHTS RESERVED
LUKISAN INI TIDAK BOLEH DIUBAHSAU
TANPA KEBENARAN DARI JURUTERA
TENAGA NASIONAL BERHAD

TARIKH PINDAAN	Dilukis : HANUM	Diluluskan : EN PRAVIN
	Disemak : SAJUL	Tarikh : 27HB APR 2026
No. Lukisan:	C:\PIANNIR\CPP\KAMPARKAM 1808 KL SUPREMA	