

# KUDR

Write a description for your map.

Legend




Google Earth

© 2025 Google

4.95 ft

- Petunjuk: (Cadangan)
- - - Kabel B/Tanah VT 150mmp x 3 teras xipe alum (11kV)
  - - - Kabel Bekal VR 185mmp x 4 teras XLPE AL (1kV)
  - - - Paip Corrugated 150mmp
  - - - G.I Paip 150mmp (By Pemaju) (Perlu mendapatkan kelulusan majlis)
  - - - Paip Corrugated 150mmp
- Petunjuk: (Sediaada)
- X Meter kios

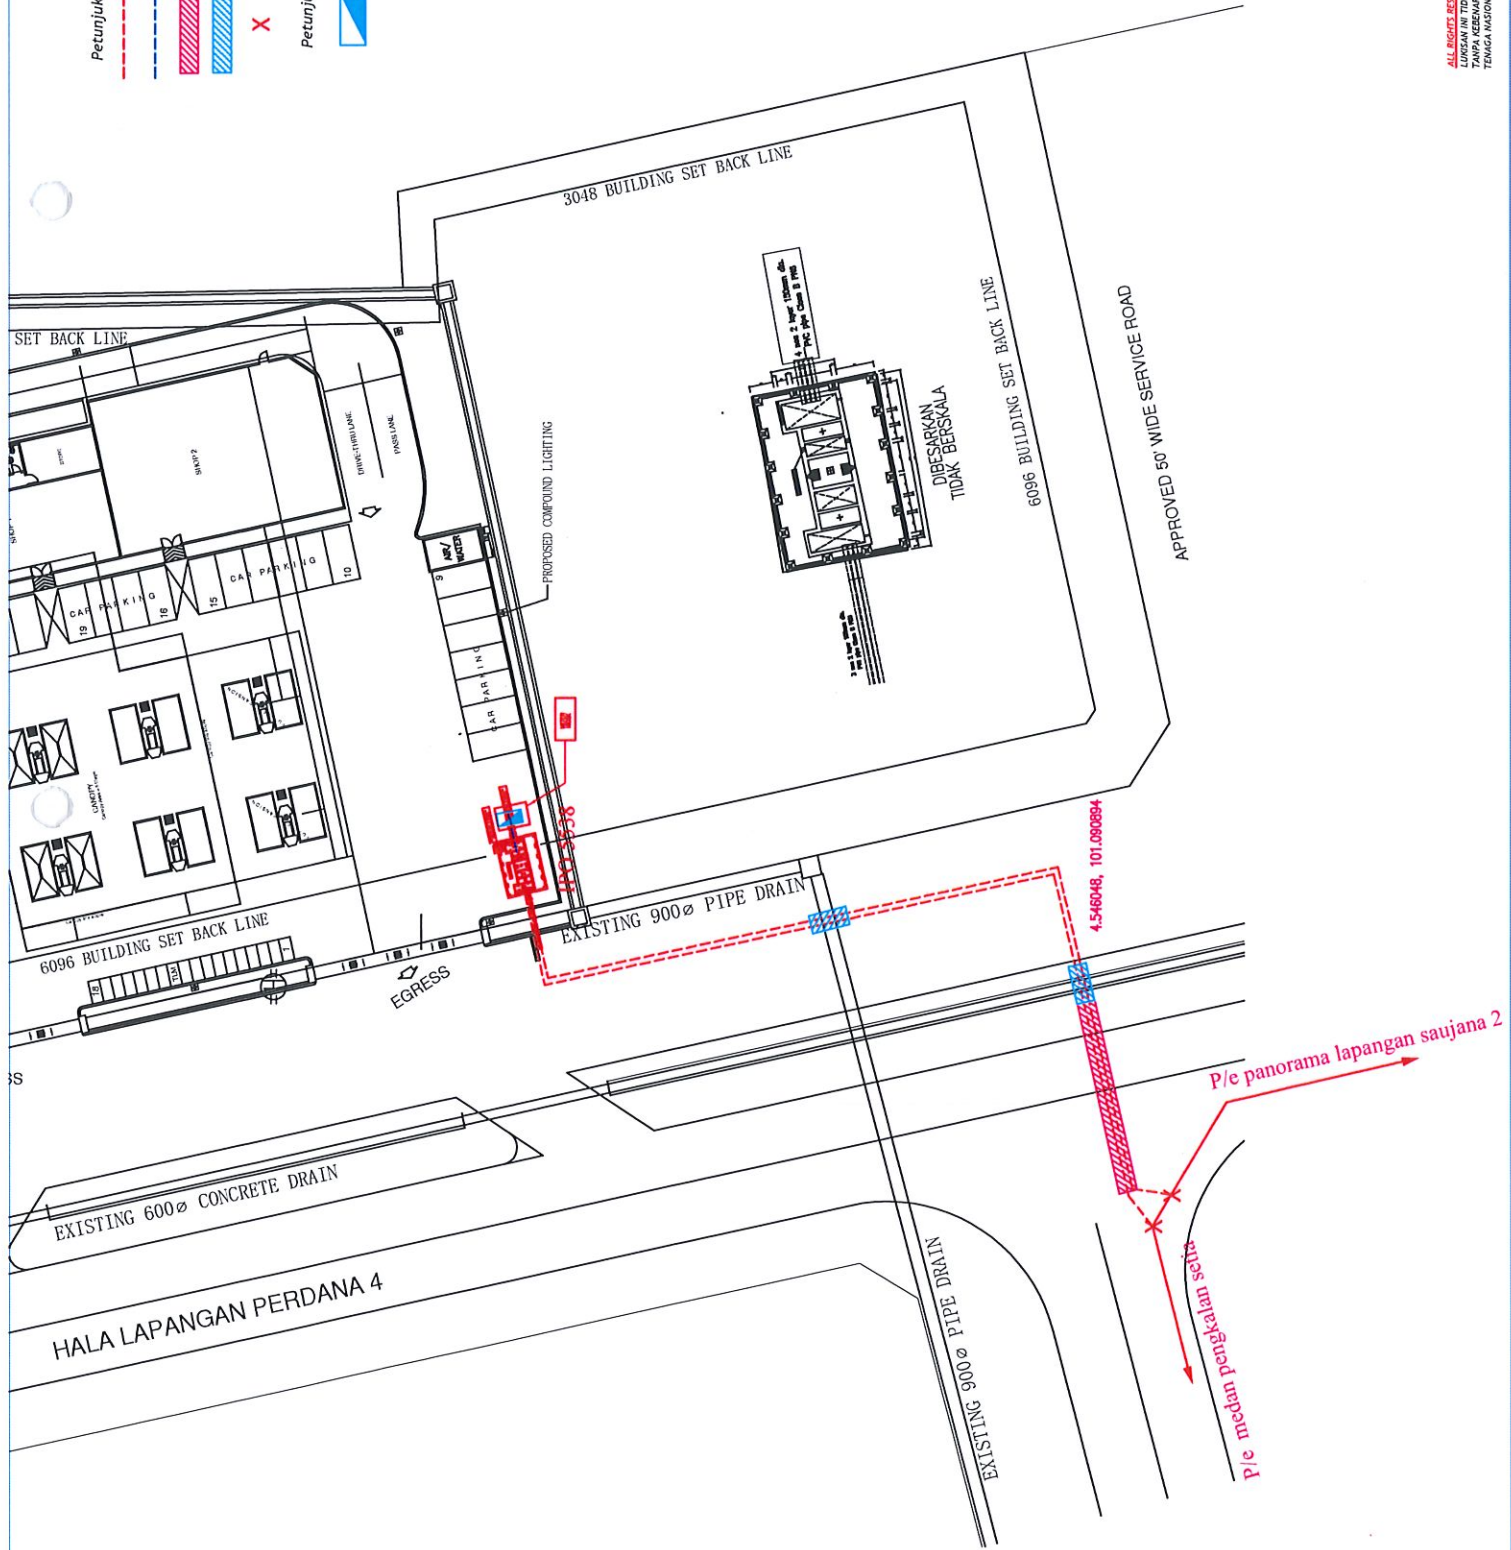

<b>TENAGA NASIONAL BERHAD</b>	
Kawasan	Daerah
No. Fail :	IPO 5538
BEKALAN ELEKTRIK BAGI CADANGAN MEMBINA DAN MENYIAPKAN SEBUAH STESAN MINYAK DAN RUANG PERNIAGAAN SATU TINGKAT DI ATAS PT 220090 (PT 287400) HALA LAPANGAN PERDANA 4, PANORAMA DAERAH KINTA, MUKIM HULU KINTA, DAERAH KINTA, PERAK DARUL RIDZUAN UNTUK TETUAN SAGA SUITERA SDN BHD	
Dilukis : SHUHAIMI	Diluluskan : PRAVINITHI
Disemak : SHUHAIMI	Tarikh : 18.08.2025
No. Lukisan :	CURBEPTAPAKIPO 5538

ALL RIGHTS RESERVED.  
 DIBESARKAN TIDAK BERSKALA  
 TANPA KEBERHANTAN DARI JURUTERA  
 TENAGA NASIONAL BERHAD

Pindaan