


- Petunjuk: (Cadangan)
 Kabel B/Tanah VT 150mmp x 3 teras xlpe alum (11kV)
 Kabel Bekal VR 185mmp x 4 teras XLPE AL (1kV)
 Paip Corrugated 150mmp
 G.I Paip 150mmp (Perlu mendapatkan kelulusan majlis)
 Paip Corrugated 150mmp
 X
 Petunjuk: (seclada)
 Meter kios

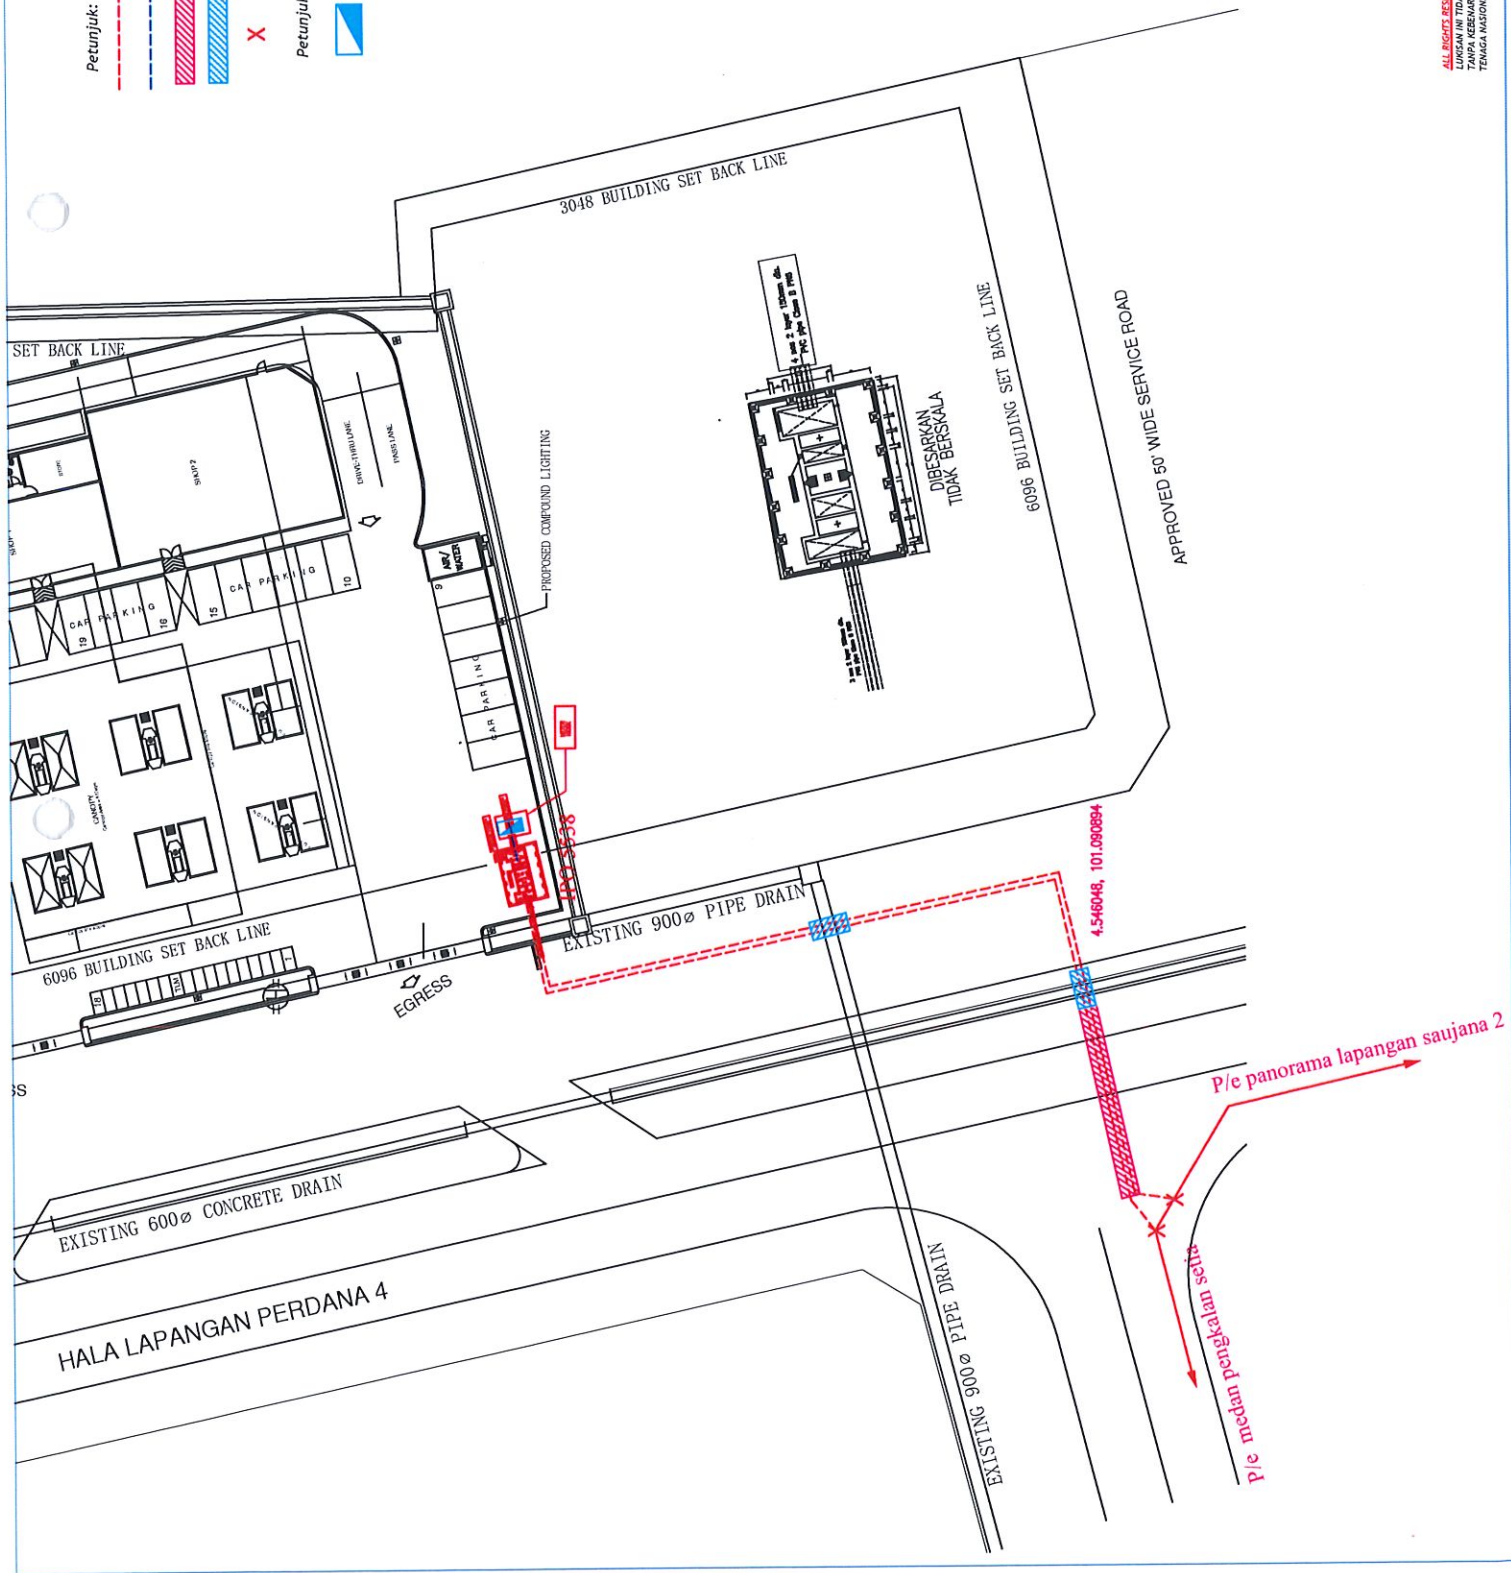

TENAGA NASIONAL BERHAD
 Kawasan: Daerah
 No. Fail: IPO 5538

BEKALAN ELEKTRIK BAGI CADANGAN MEMBINA DAN MENYAPAI SEBUAH STESEN MINYAK DAN RUANG PERNIAGAAN SATU TINGKAT DI ATAS PT 220090 (PT 287400) HALA LAPANGAN PERDANA 4, PANORAMA DAERAH KINTA, MUKIM HULU KINTA, DAERAH KINTA, PERAK DARUL RIDZUAN UNTUK TETUAN SAGA SUTERA SDN BHD

Diluluskan: PRAVINIIT
 Disemak: SHUHAILMI
 Tarikh: 18.08.2025
 No. Lukisan: C/020HPTAKIPO 5538

ALL RIGHTS RESERVED
 LUNGAN NI TIDAK BOLEH DIMUNGKAI
 DAN DITURUNKAN KE
 TENAGA NASIONAL BERHAD

Pindaan

P/e panorama lapangan saujana 2