

BULATAN SULTAN ABDUL AZIZ




Kawasan: IPOH
No. Fail: IPO 5339

CADANGAN SKIM PERUMAHAN (FASA 1) YANG MENDUNGI 48 UNIT RUMAH BERKEMBAR DUA TINGKAT DI ATAS PLOT 31 - PLOT 78, SEBAGIAN PT 265369 DAN PT 265370 (23.05 EKAR) BANDAR IPOH (S), DAERAH KINTA, PERAK DARUL RIDZUAN UNTUK TETUAN MACORP HOLDINGS SDN. BHD. (PEMAJU BAGI PIHAK PERBADANAN SETIAUSAHA KERAJAAN NEGERI PERAK (SSI))

ALL RIGHTS RESERVED
LUKISAN INI TIDAK BOLEH DIUBAHSUAI TANPA KEBENARAN DARI JURUTERA TENAGA NASIONAL BERHAD

| | | |
|---------|--------------------|------------------------|
| Pindaan | Dilukis : SHUHALMI | Diluluskan : CIK HANI |
| | Disemak : CIK HANI | Tarikh : 24.11.2022 |
| | No. Lukisan : | C/IPOH/PTAPAK/IPO 5339 |

IPO 5339

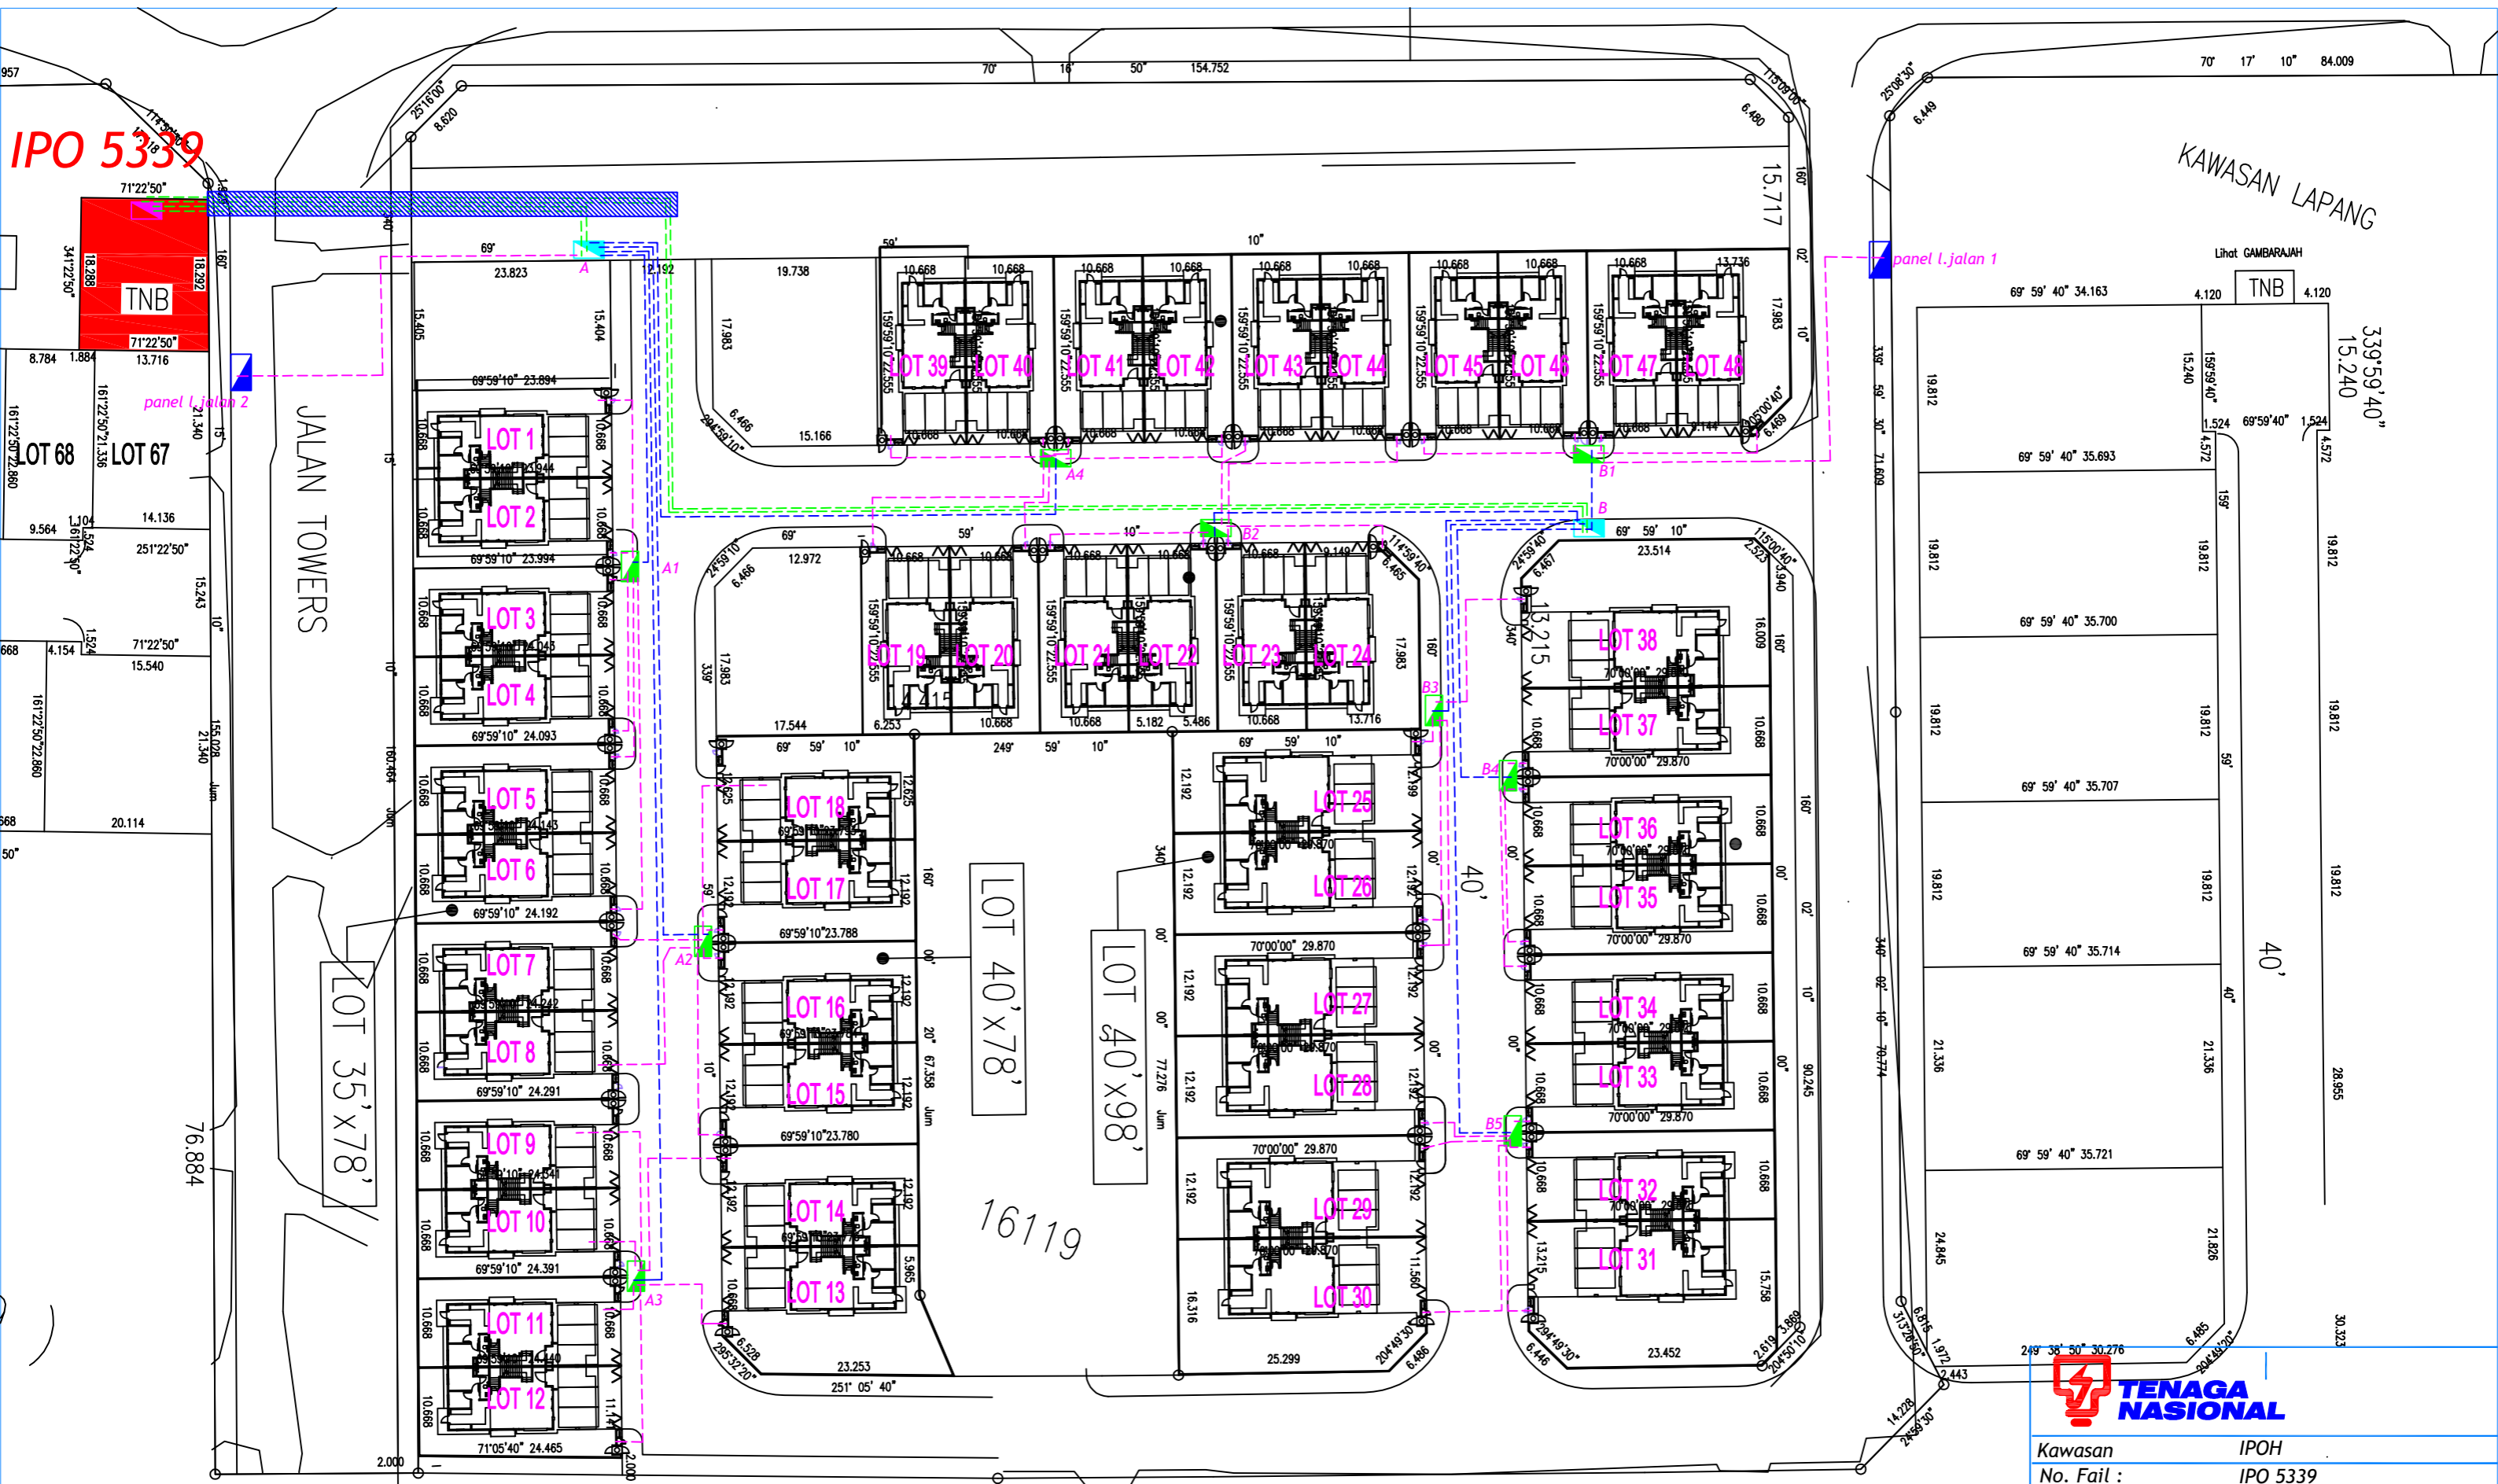

PELAN TAPAK U/G

- Petunjuk: (Cadangan)
- Kabel B/Tanah VR 300mmp x 4 teras xlpe alum (1kV)
 - Kabel B/Tanah VR 120mmp x 4 teras xlpe alum (1kV)
 - Kabel B/Tanah VR 25mmp x 4 teras xlpe alum (1kV)
 - Paip Corrugated 150mmp
 - Peti Pembekal 1600A
 - Peti Pembekal 800A
 - Peti Pembekal 400A
 - Panel lampu Jalan

ALL RIGHTS RESERVED
 LUKISAN INI TIDAK BOLEH DIUBAHSUAI
 TANPA KEBENARAN DARI JURUTERA
 TENAGA NASIONAL BERHAD



Kawasan IPOH
 No. Fail : IPO 5339
 CADANGAN SKIM PERUMAHAN (FASA 1) YANG MENDUNGKI 48 UNIT RUMAH BERKEMBAR DUA TINGKAT DI ATAS PLOT 31 - PLOT 78, SEBAHAGIAN PT 265369 DAN PT 265370 (23.05 EKAR) BANDAR IPOH (S), DAERAH KINTA, PERAK DARUL RIDZUAN UNTUK TUTUAN MACORP HOLDINGS SDN. BHD. (PEMAJU BAGI PIHAK PERBADANAN SETIAUSAHA KERAJAAN NEGERI PERAK (SSI))

| | | | | |
|---------|---------------|------------------------|--------------|------------|
| Pindaan | Dilukis : | SHUHALMI | Diluluskan : | CIK HANI |
| | Disemak : | CIK HANI | Tarikh : | 24.11.2022 |
| | No. Lukisan : | C/IPOH/PTAPAK/IPO 5339 | | |