


PELAN KABEL HT

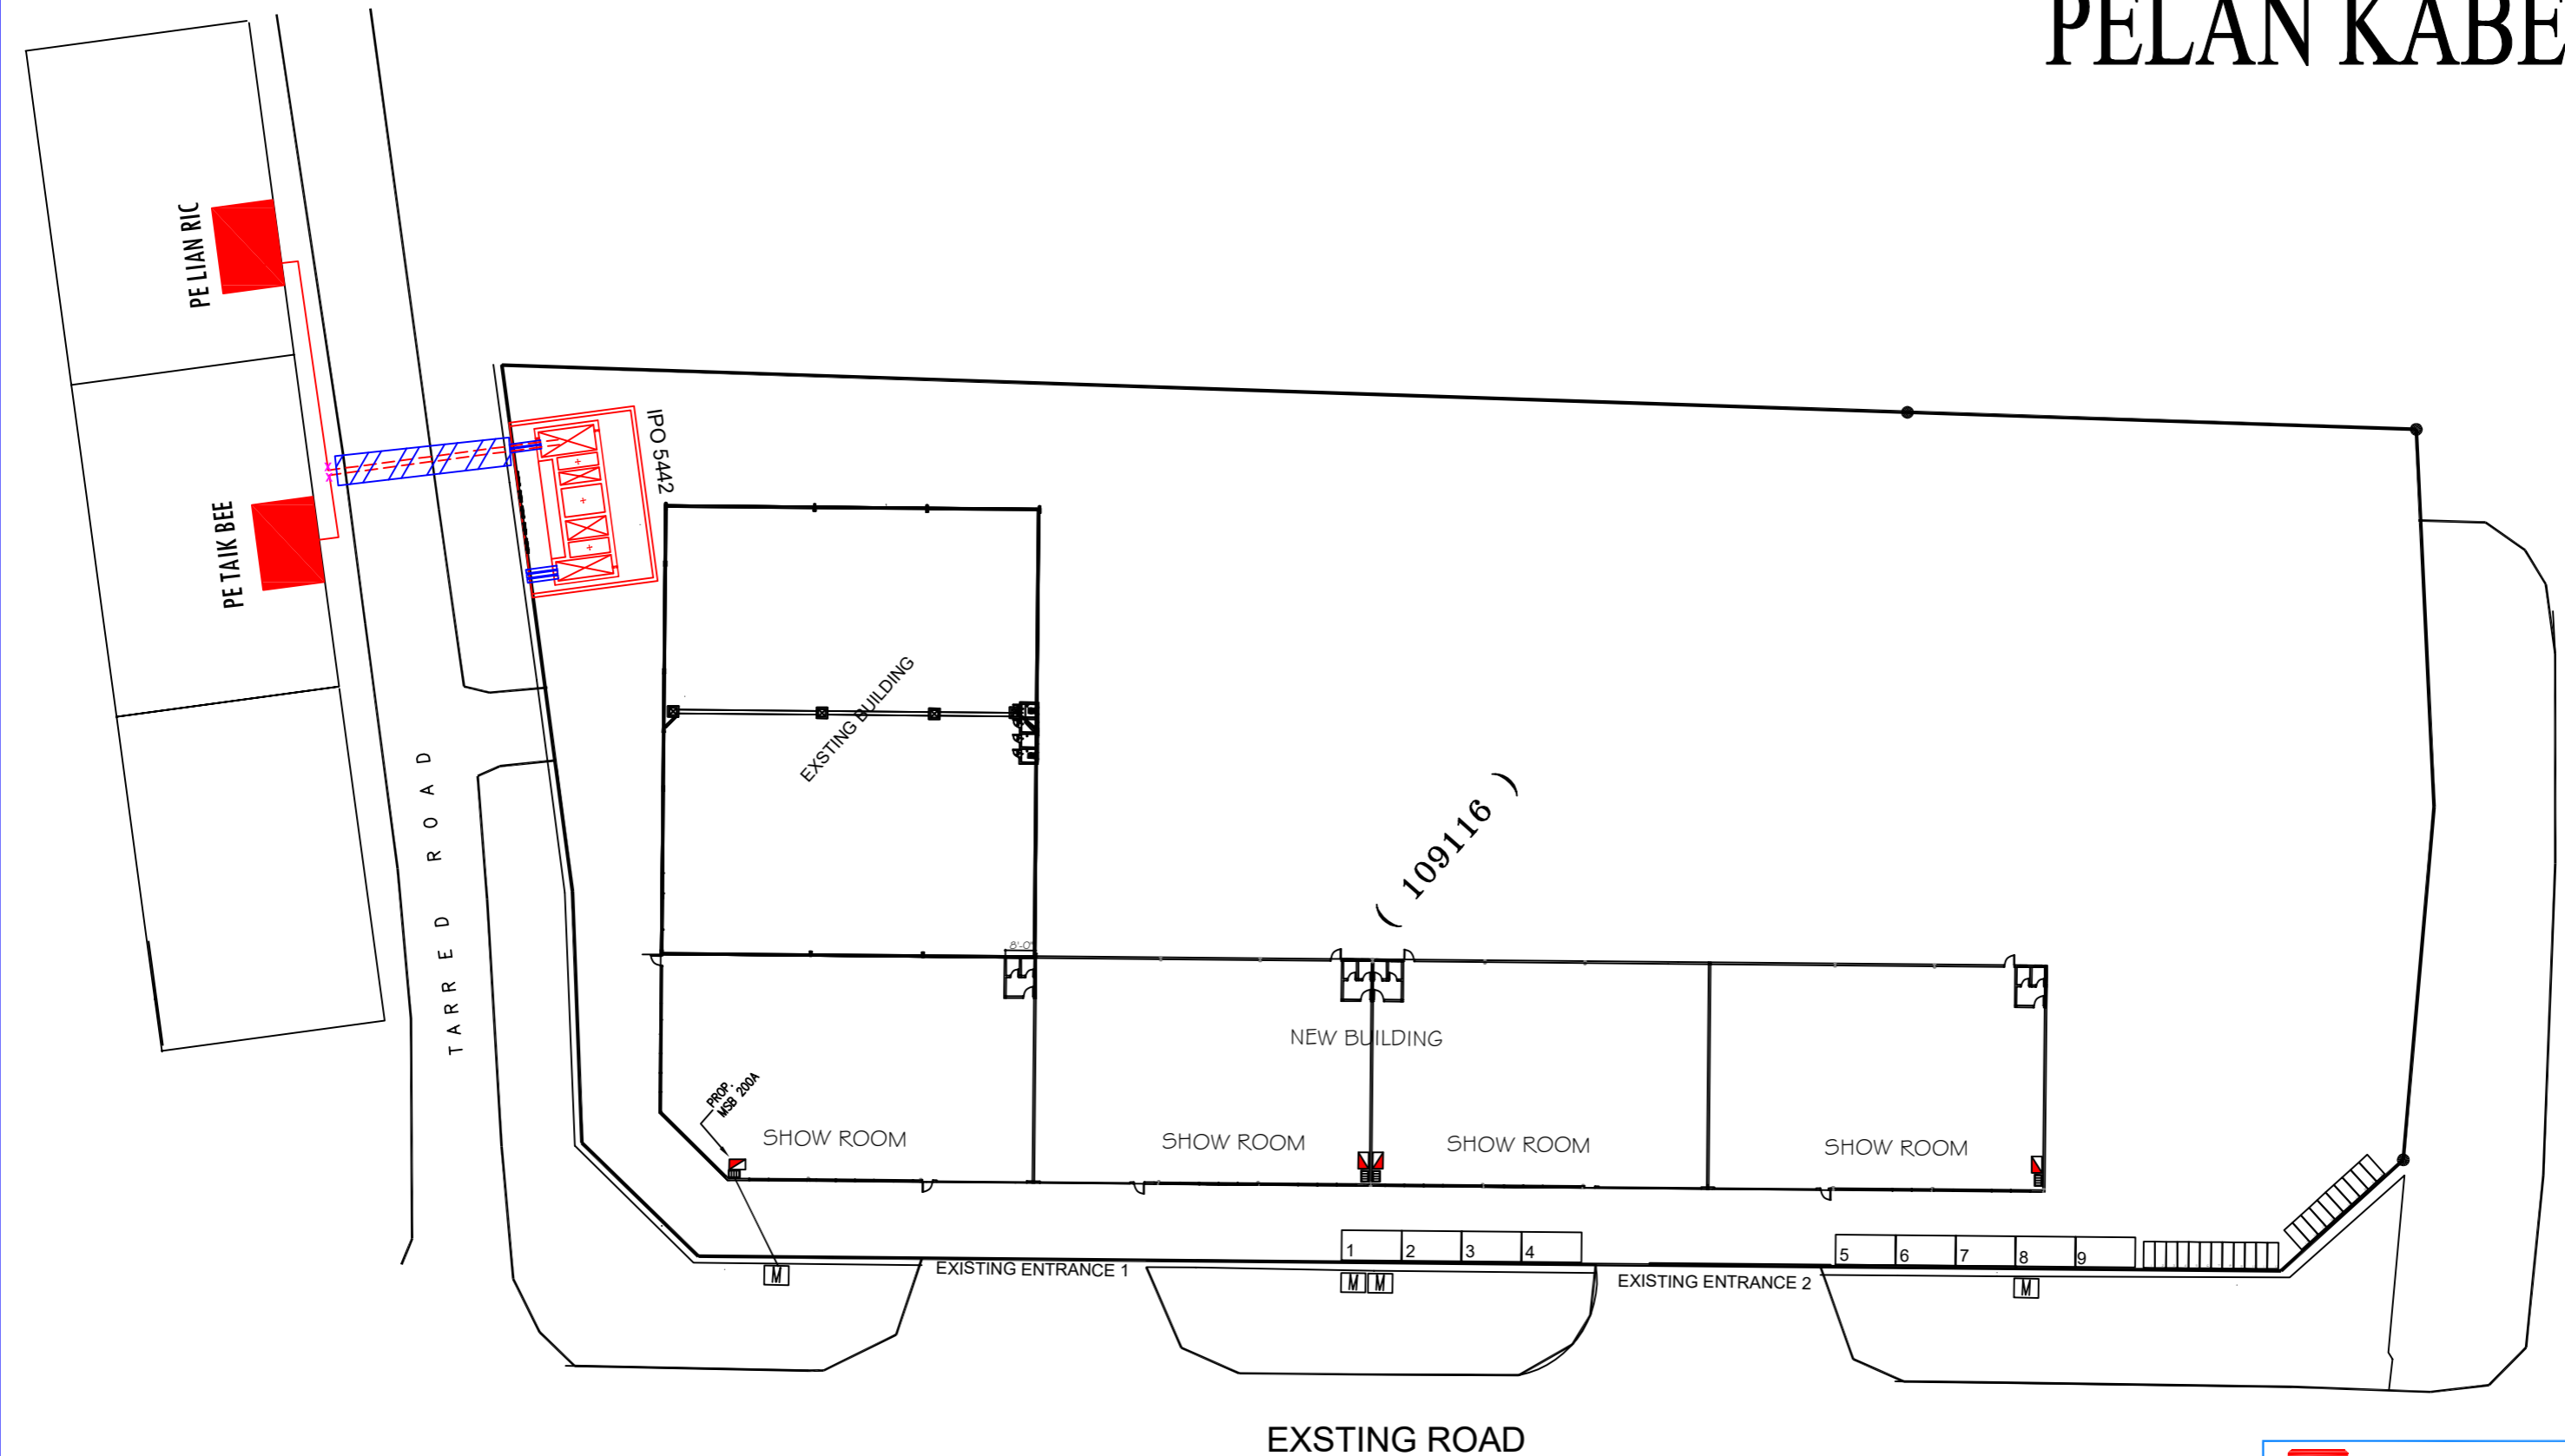

Petunjuk:

Cadangan

Kabel B/Tanah KVT 240mmp x 3 teras xlpe alum (11kV)

CAD. PAIP CORRUGATED (150MM)
(2 PAIP)

SAMBUNGAN TERUS



Kawasan	Daerah
No. Fail :	IPO 5442

PERMOHONAN BEKALAN ELEKTRIK BAGI MENDIRIKAN BANGUNAN (KM11) BAGI CADANGAN TAMBAHAN MEMBINA BENGKEL DAN RUANG PAMERAN KEPADA BENGKEL SEDIA ADA DI ATAS LOT 109116 HALA PERUSAHAAN MENGLEMBU 1, KAWASAN PERUSAHAAN MENGLEMBU (BERHAMPIRAN FALIM), MUKIM ULU KINTA, PERAK DARUL RIDZUAN UNTUK TUTUAN SYARIKAT GHAFAR SDN. BHD.

ALL RIGHTS RESERVED
LUKISAN INI TIDAK BOLEH DIUBAHSUAI
TANPA KEBENARAN DARI JURUTERA
TENAGA NASIONAL BERHAD

Pindaan	Dilukis : AMRI	Diluluskan : HANI
	Disemak : SHUHALMI	Tarikh : 25.10.2023
No. Lukisan :	C/IPOH/PTAPAK/IPO 5420	

