

SITE NAME :

TBA1030 SEKOLAH KEBANGSAAN LADANG GAJAH MATI

STATE :

TERENGGANU

VERSION :

1.0

ENDORSE BY :



KORIDOR UTILITI TEKNOLOGI TERENGGANU (KUTT)
(PELAN INFRASTRUKTUR UTILITI)

PERMOHONAN HAL AKSES CADANGAN LALUAN GENTIAN FIBER OPTIK & PENANAMAN TIANG BAGI PERMOHONAN IZIN LALU UNTUK PROJEK PERNYEDIAAN DAN PENYELENGGARAAN POINT OF PRESENCE (POP) HUB INFRASTRUKTUR GENTIAN OPTIK BERTAMBAH DENGAN SEKOLAH, KAWASAN PERINDUSTRIAN, PREMIS KERAJAAN DAN KOMUNITI SEKITARNYAOLEH KEMENTERIAN KOMUNIKASI DAN MULTIMEDIA (K-KOM)

SHEET

INDEX

02



SITE NAME :

TBA1030 SEKOLAH KEBANGSAAN LADANG GAJAH MATI

STATE :

TERENGGANU

VERSION :

1.0

ENDORSE BY :




KORIDOR UTILITI TEKNOLOGI TERENGGANU (KUTTI)
(PELAN INFRASTRUKTUR UTILITI)

PERMOHONAN HAL AKSES CADANGAN LALUAN GENTIAN FIBER OPTIK & PENANAMAN TIANG BAGI PERMOHONAN IZIN LALU UNTUK PROJEK PENYEDIAAN DAN PENYELENGGARAAN POINT OF PRESENCE (POP) HUB INFRASTRUKTUR GENTIAN OPTIK BERHAMPIRAN DENGAN SEKOLAH, KAWASAN PERINDUSTRIAN, PREMIS KERAJAAN DAN KOMUNITI SEKITARNYAOLEH KEMENTERIAN KOMUNIKASI DAN MULTIMEDIA (K-KOM)

SHEET

2/19

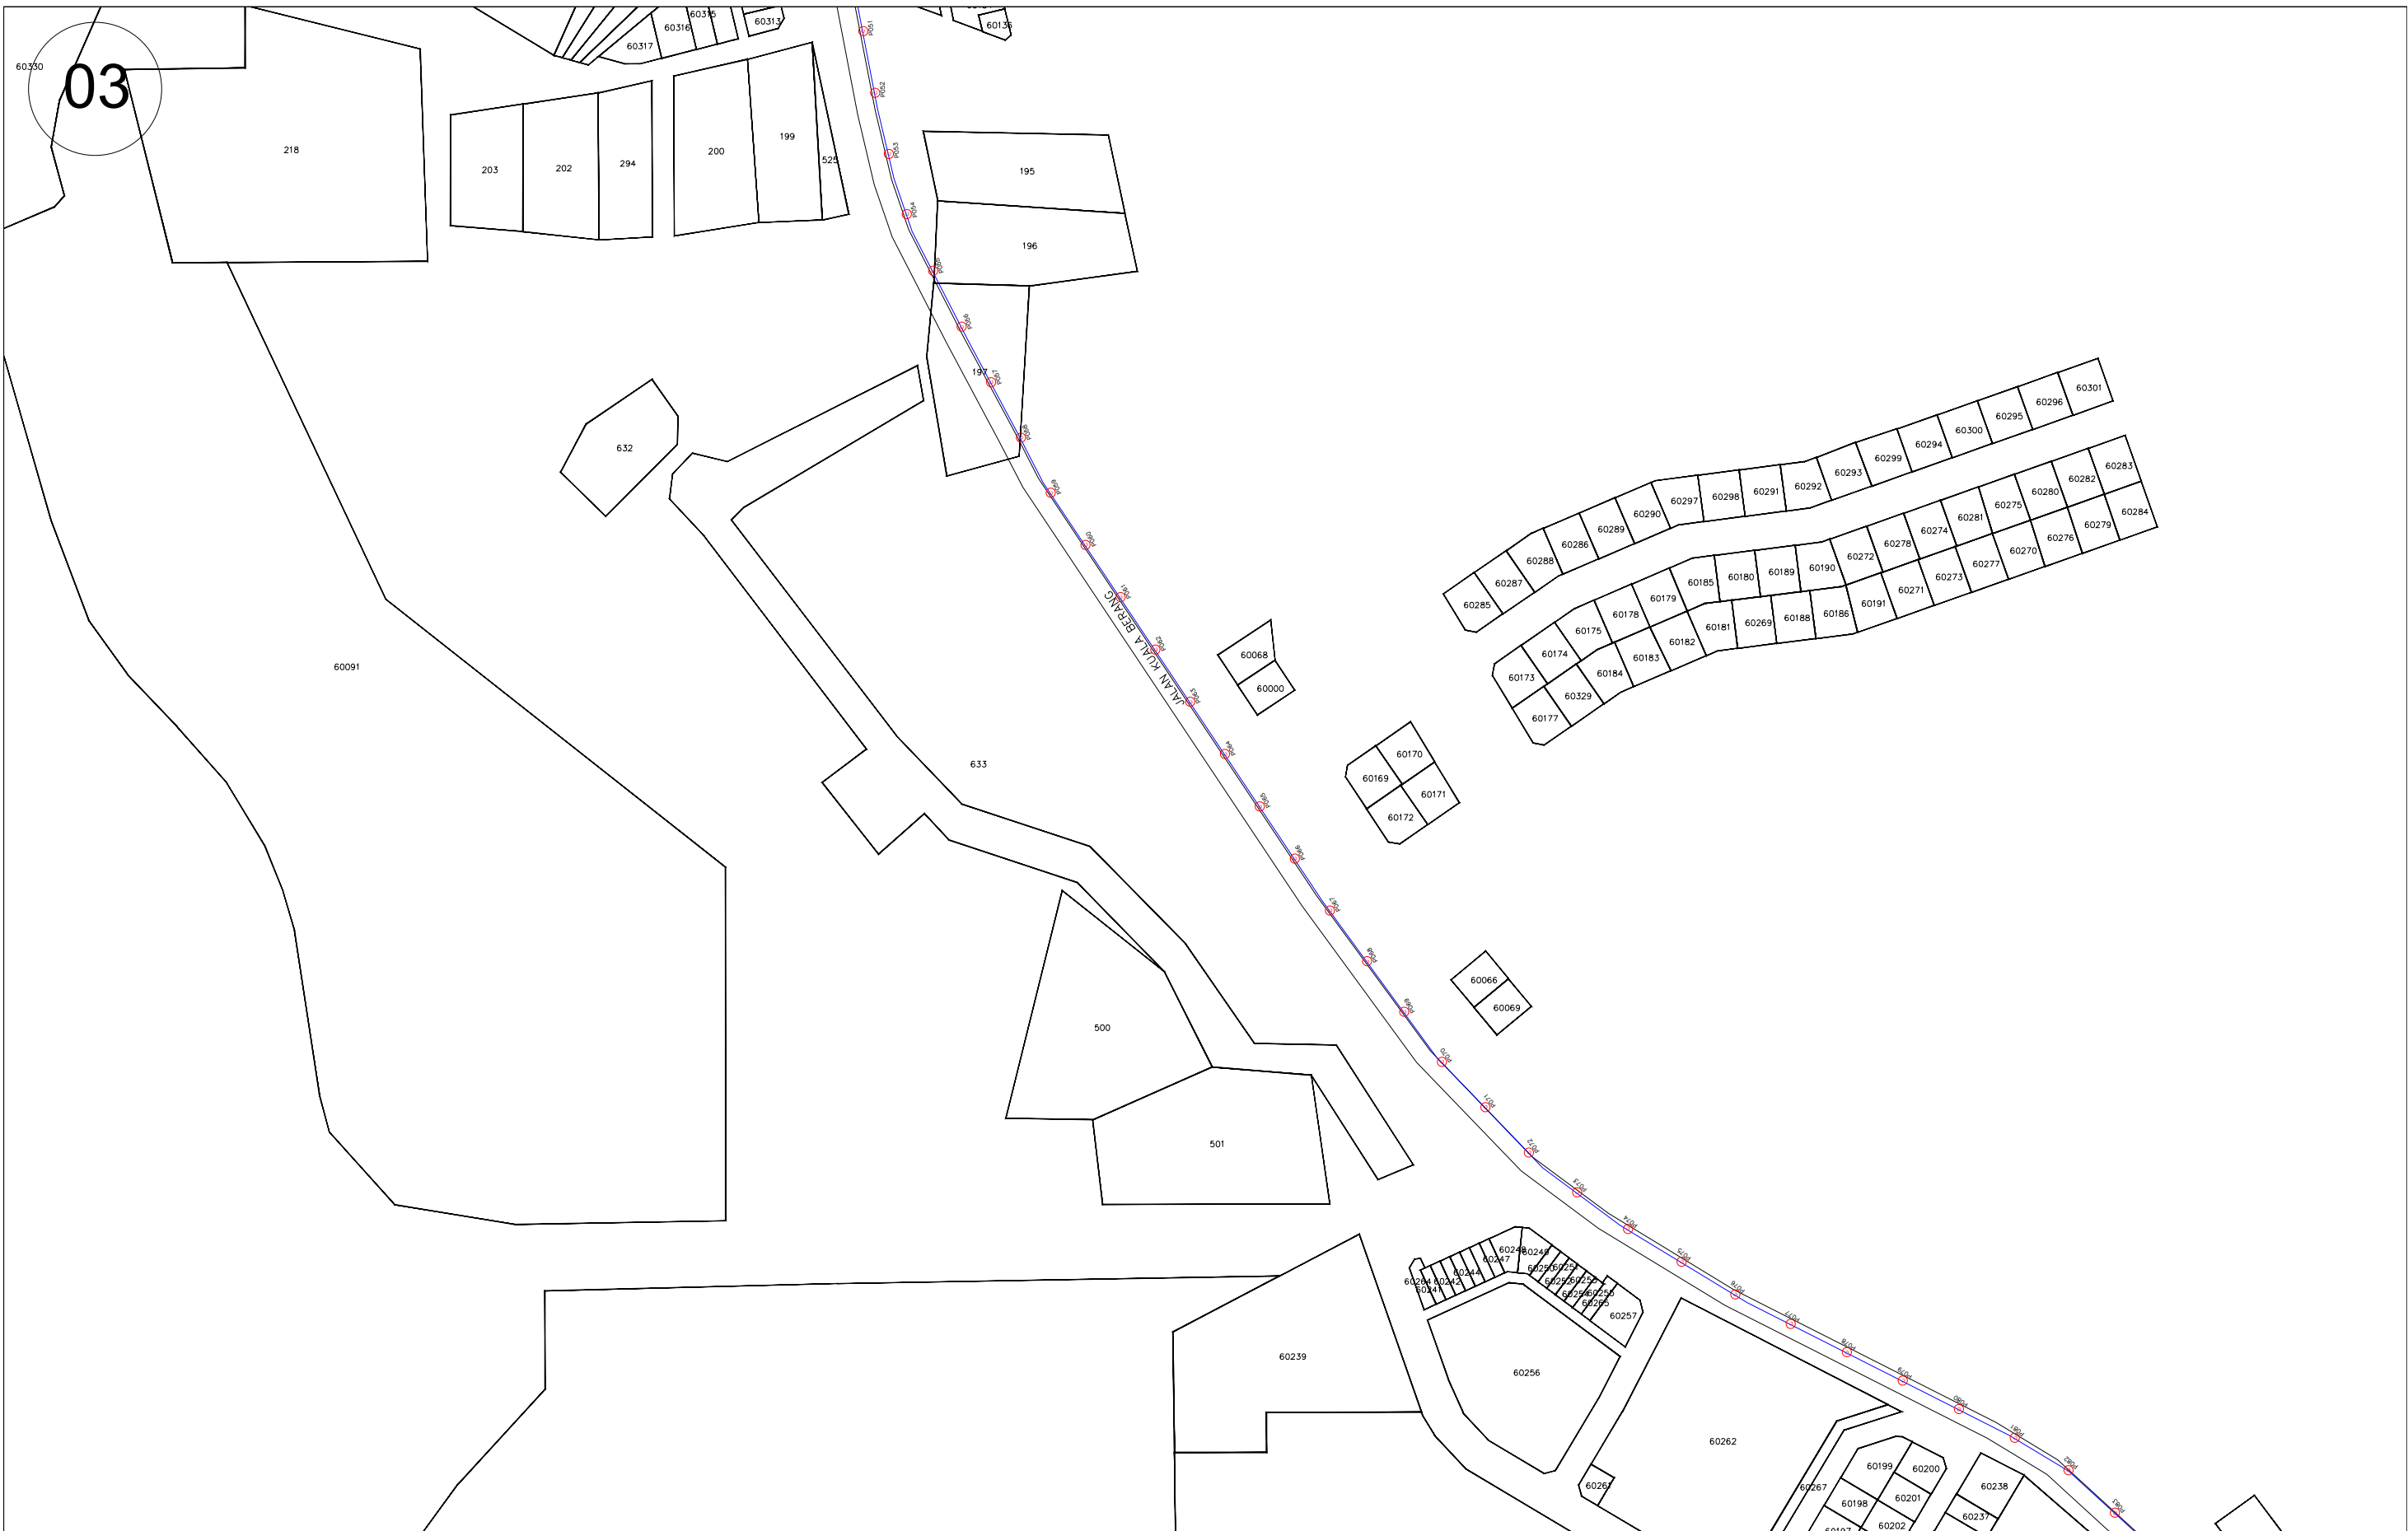

SITE NAME :	TBA1030 SEKOLAH KEBANGSAAN LADANG GAJAH MATI
STATE :	TERENGGANU
VERSION :	1.0


ENDORSE BY :

Ycha

KORIDOR UTILITI TEKNOLOGI TERENGGANU (KUTT)
(PELAN INFRASTRUKTUR UTILITI)

PERMOHONAN HAL AKSES CADANGAN LALUAN GENTIAN FIBER OPTIK & PENANAMAN TIANG BAGI PERMOHONAN IZIN LALU UNTUK PROJEK PERNYEDIAAN DAN PENYELENGGARAAN POINT OF PRESENCE (POP) HUB INFRASTRUKTUR GENTIAN OPTIK BERTAMBAH DENGAN SEKOLAH, KAWASAN PERINDUSTRIAN, PREMIS KERAJAAN DAN KOMUNITI SEKITARNYAOLEH KEMENTERIAN KOMUNIKASI DAN MULTIMEDIA (K-KOM)

04

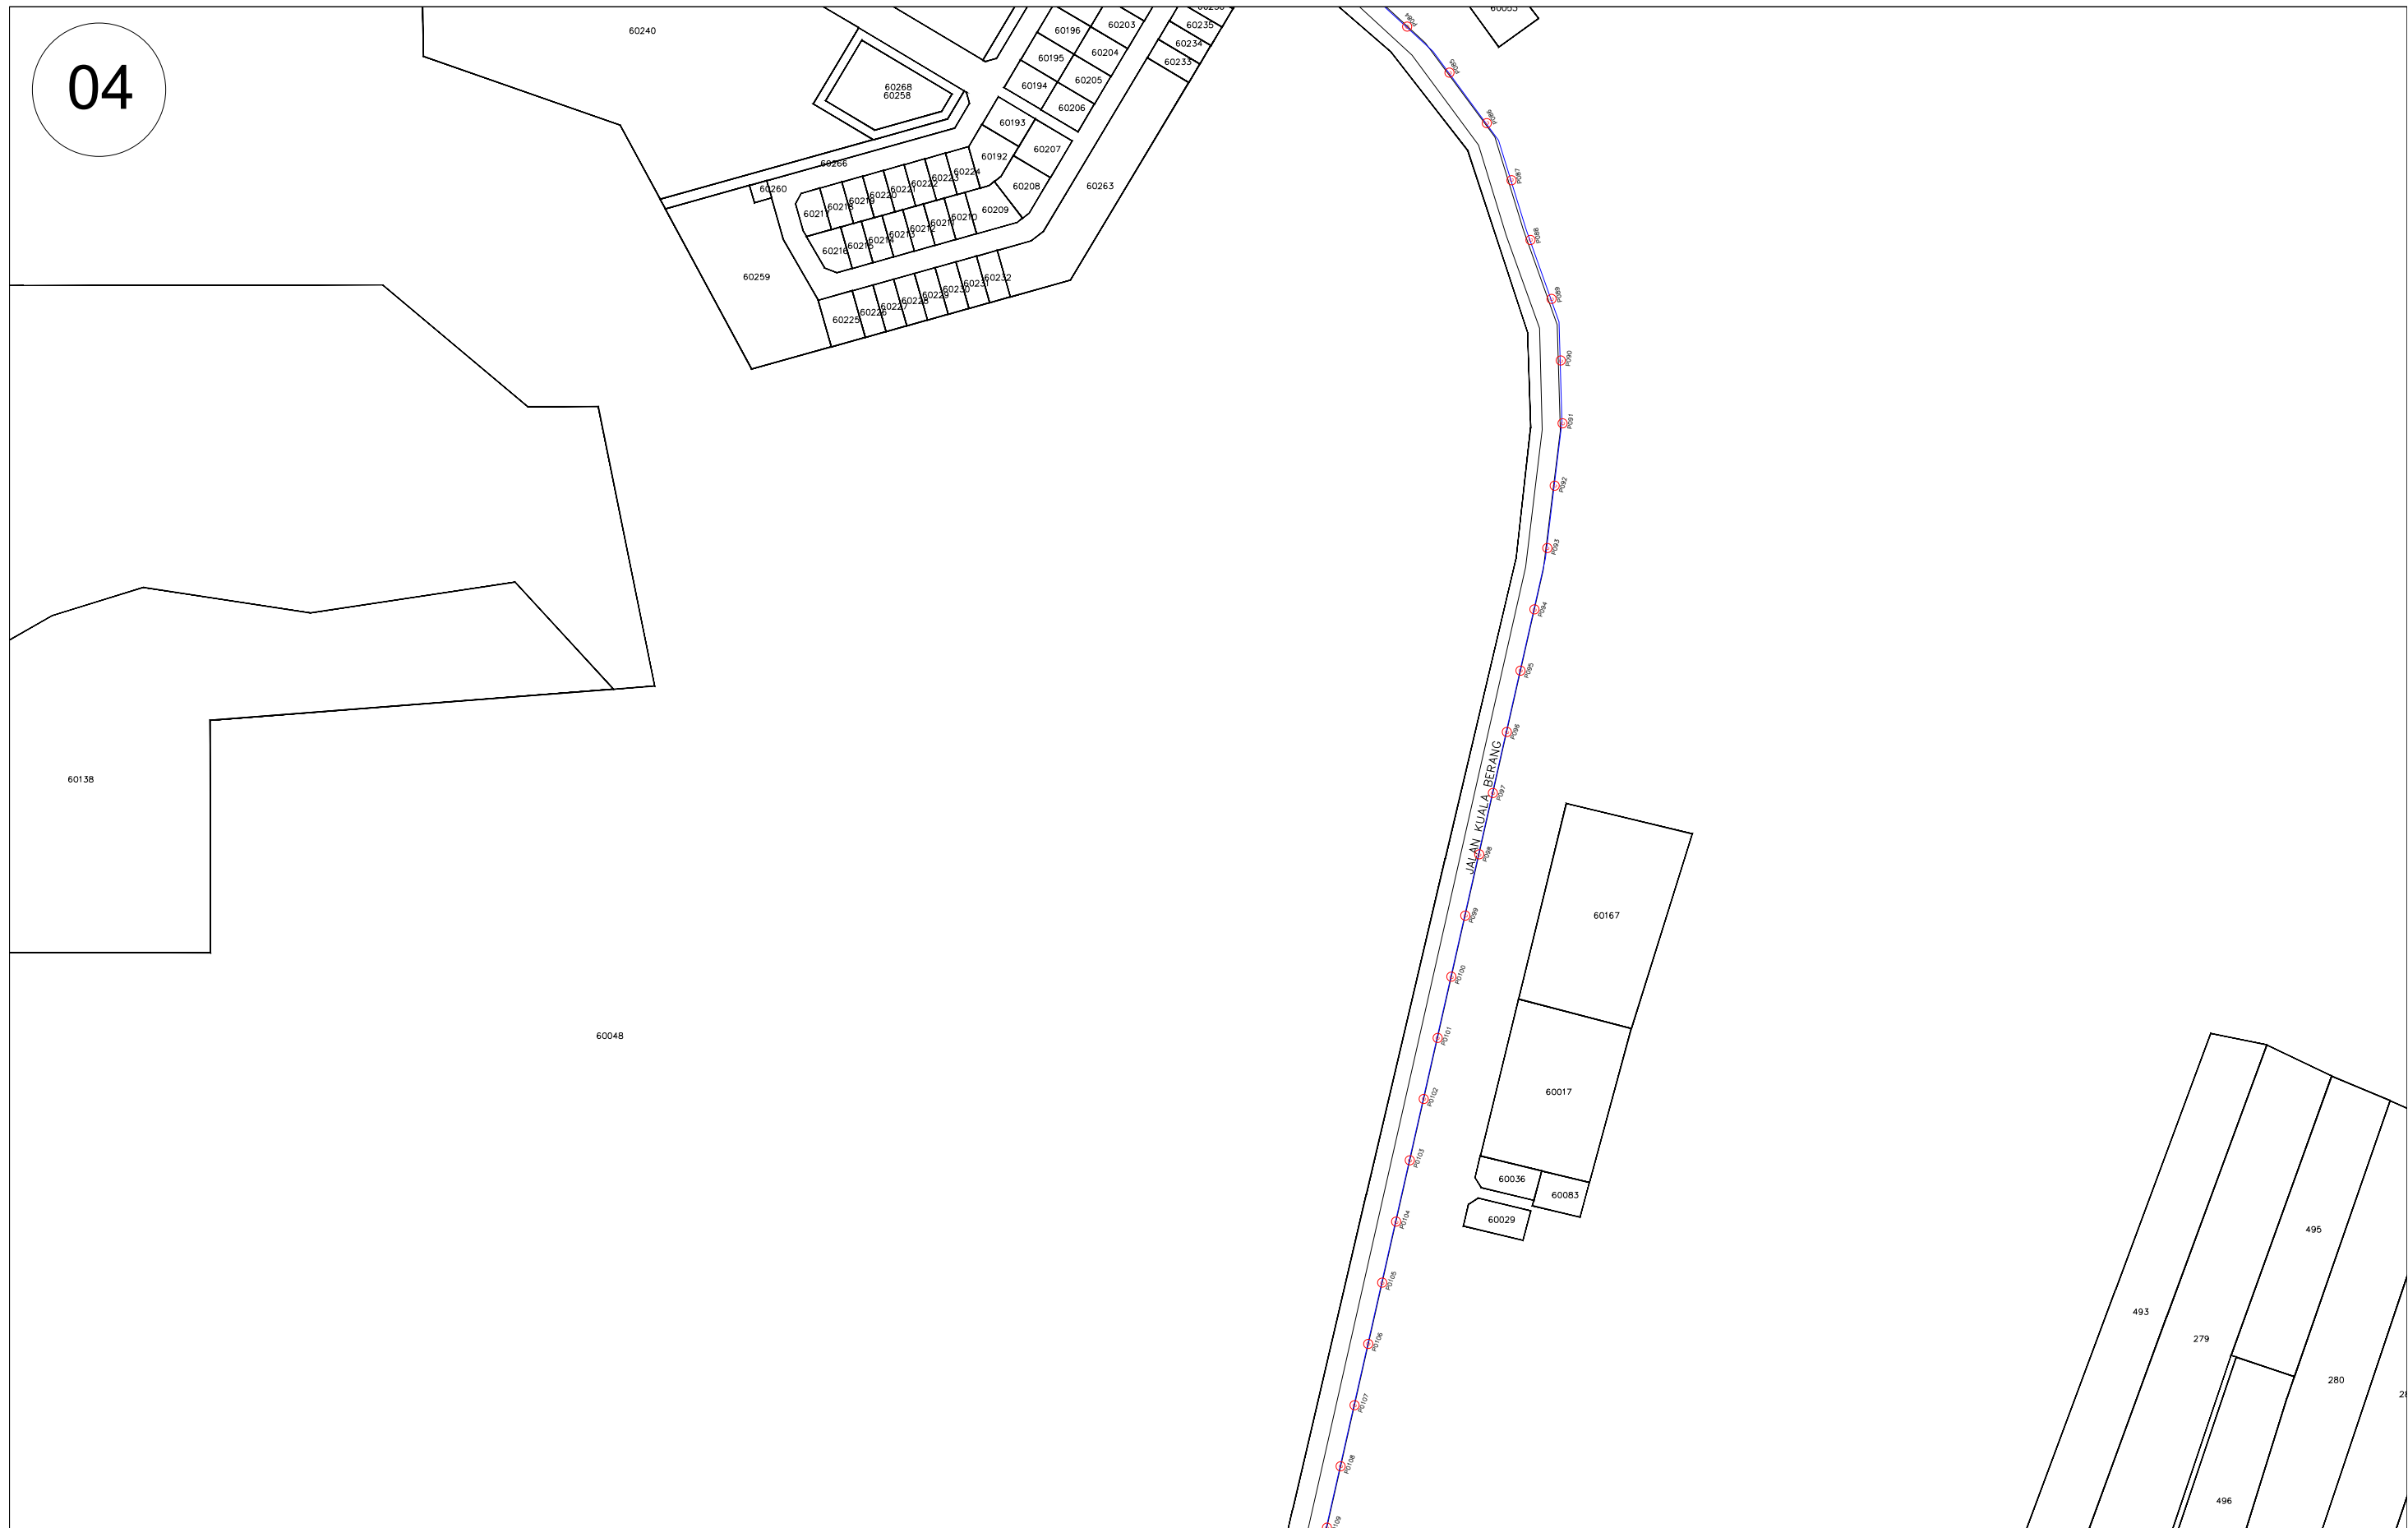

SITE NAME :	TBA1030 SEKOLAH KEBANGSAAN LADANG GAJAH MATI
STATE :	TERENGGANU
VERSION :	1.0


ENDORSE BY :

KORIDOR UTILITI TEKNOLOGI TERENGGANU (KUTT)
(PELAN INFRASTRUKTUR UTILITI)

PERMOHONAN HAL AKSES CADANGAN LALUAN GENTIAN FIBER OPTIK & PENANAMAN TIANG BAGI PERMOHONAN IZIN LALU UNTUK PROJEK PENYEDIAAN DAN PENYELENGGARAAN POINT OF PRESENCE (POP) HUB INFRASTRUKTUR GENTIAN OPTIK BERTAMBAH DENGAN SEKOLAH, KAWASAN PERINDUSTRIAN, PREMIS KERAJAAN DAN KOMUNITI SEKITARNYAOLEH KEMENTERIAN KOMUNIKASI DAN MULTIMEDIA (K-KOM)

SHEET	4/19
-------	------

06

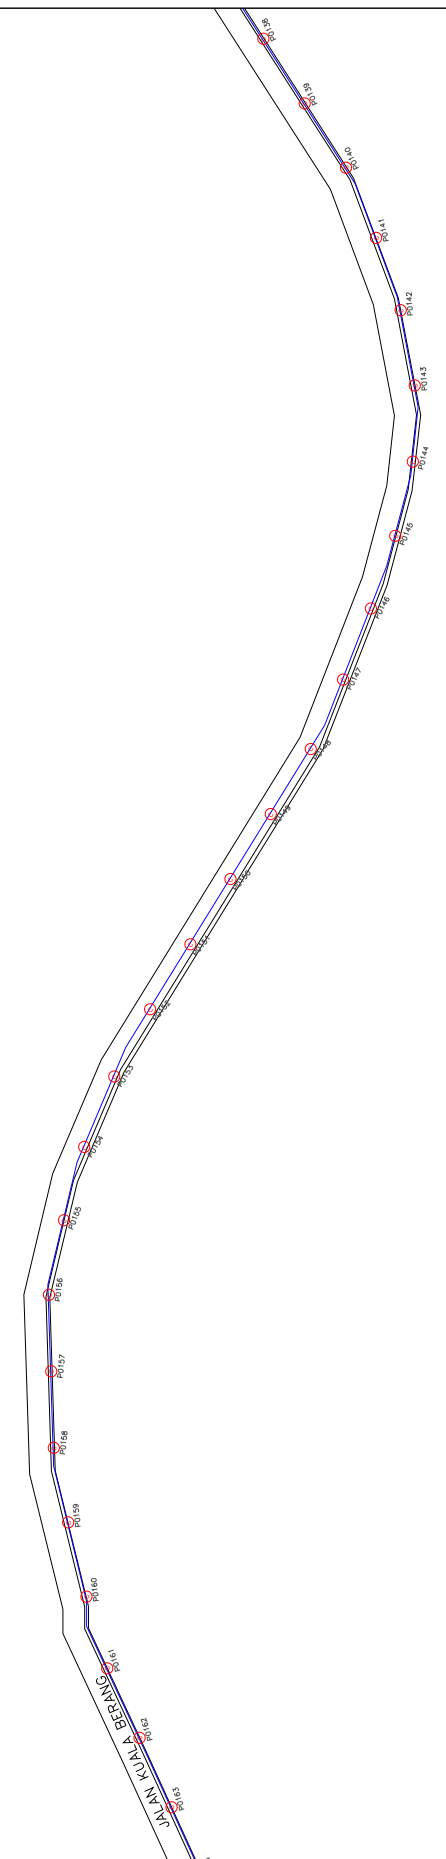

SITE NAME :	TBA1030 SEKOLAH KEBANGSAAN LADANG GAJAH MATI
STATE :	TERENGGANU
VERSION :	1.0

ENDORSE BY :


Icha



KORIDOR UTILITI TEKNOLOGI TERENGGANU (KUTT)
(PELAN INFRASTRUKTUR UTILITI)


PERMOHONAN HAL AKSES CADANGAN LALUAN GENTIAN FIBER OPTIK & PENANAMAN TIANG BAGI PERMOHONAN IZIN LALU UNTUK PROJEK PENYEDIAAN DAN PENYELENGGARAAN POINT OF PRESENCE (POP) HUB INFRASTRUKTUR GENTIAN OPTIK BERTAMPAHAN DENGAN SEKOLAH, KAWASAN PERINDUSTRIAN, PREMIS KERAJAAN DAN KOMUNITI SEKITARNYAOLEH KEMENTERIAN KOMUNIKASI DAN MULTIMEDIA (K-KOM)

SHEET

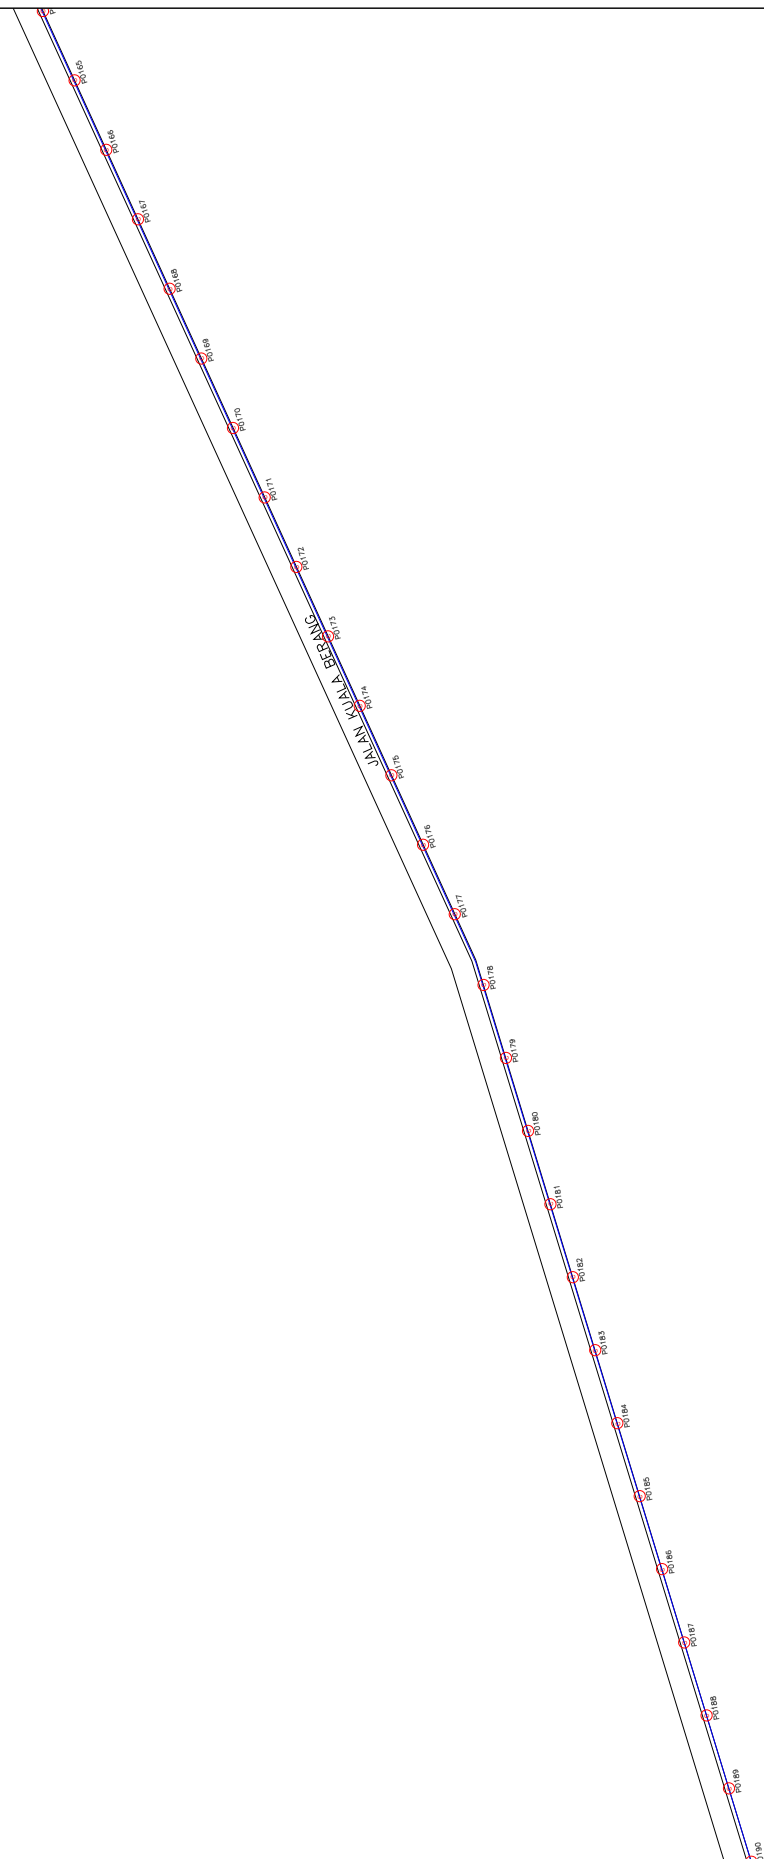6/19



	SITE NAME :	TBA1030 SEKOLAH KEBANGSAAN LADANG GAJAH MATI	ENDORSE BY :	KORIDOR UTILITI TEKNOLOGI TERENGGANU (KUTT) (PELAN INFRASTRUKTUR UTILITI)	SHEET
	STATE :	TERENGGANU		PERMOHONAN HAL AKSES CADANGAN LALUAN GENTIAN FIBER OPTIK & PENANAMAN TIANG BAGI PERMOHONAN IZIN LALU UNTUK PROJEK PENYEDIAAN DAN PENYELENGGARAAN POINT OF PRESENCE (POP) HUB INFRASTRUKTUR GENTIAN OPTIK BERTAMBAH DENGAN SEKOLAH, KAWASAN PERINDUSTRIAN, PREMIS KERAJAAN DAN KOMUNITI SEKITARNYAOLEH KEMENTERIAN KOMUNIKASI DAN MULTIMEDIA (K-KOM)	7/19
	VERSION :	1.0			

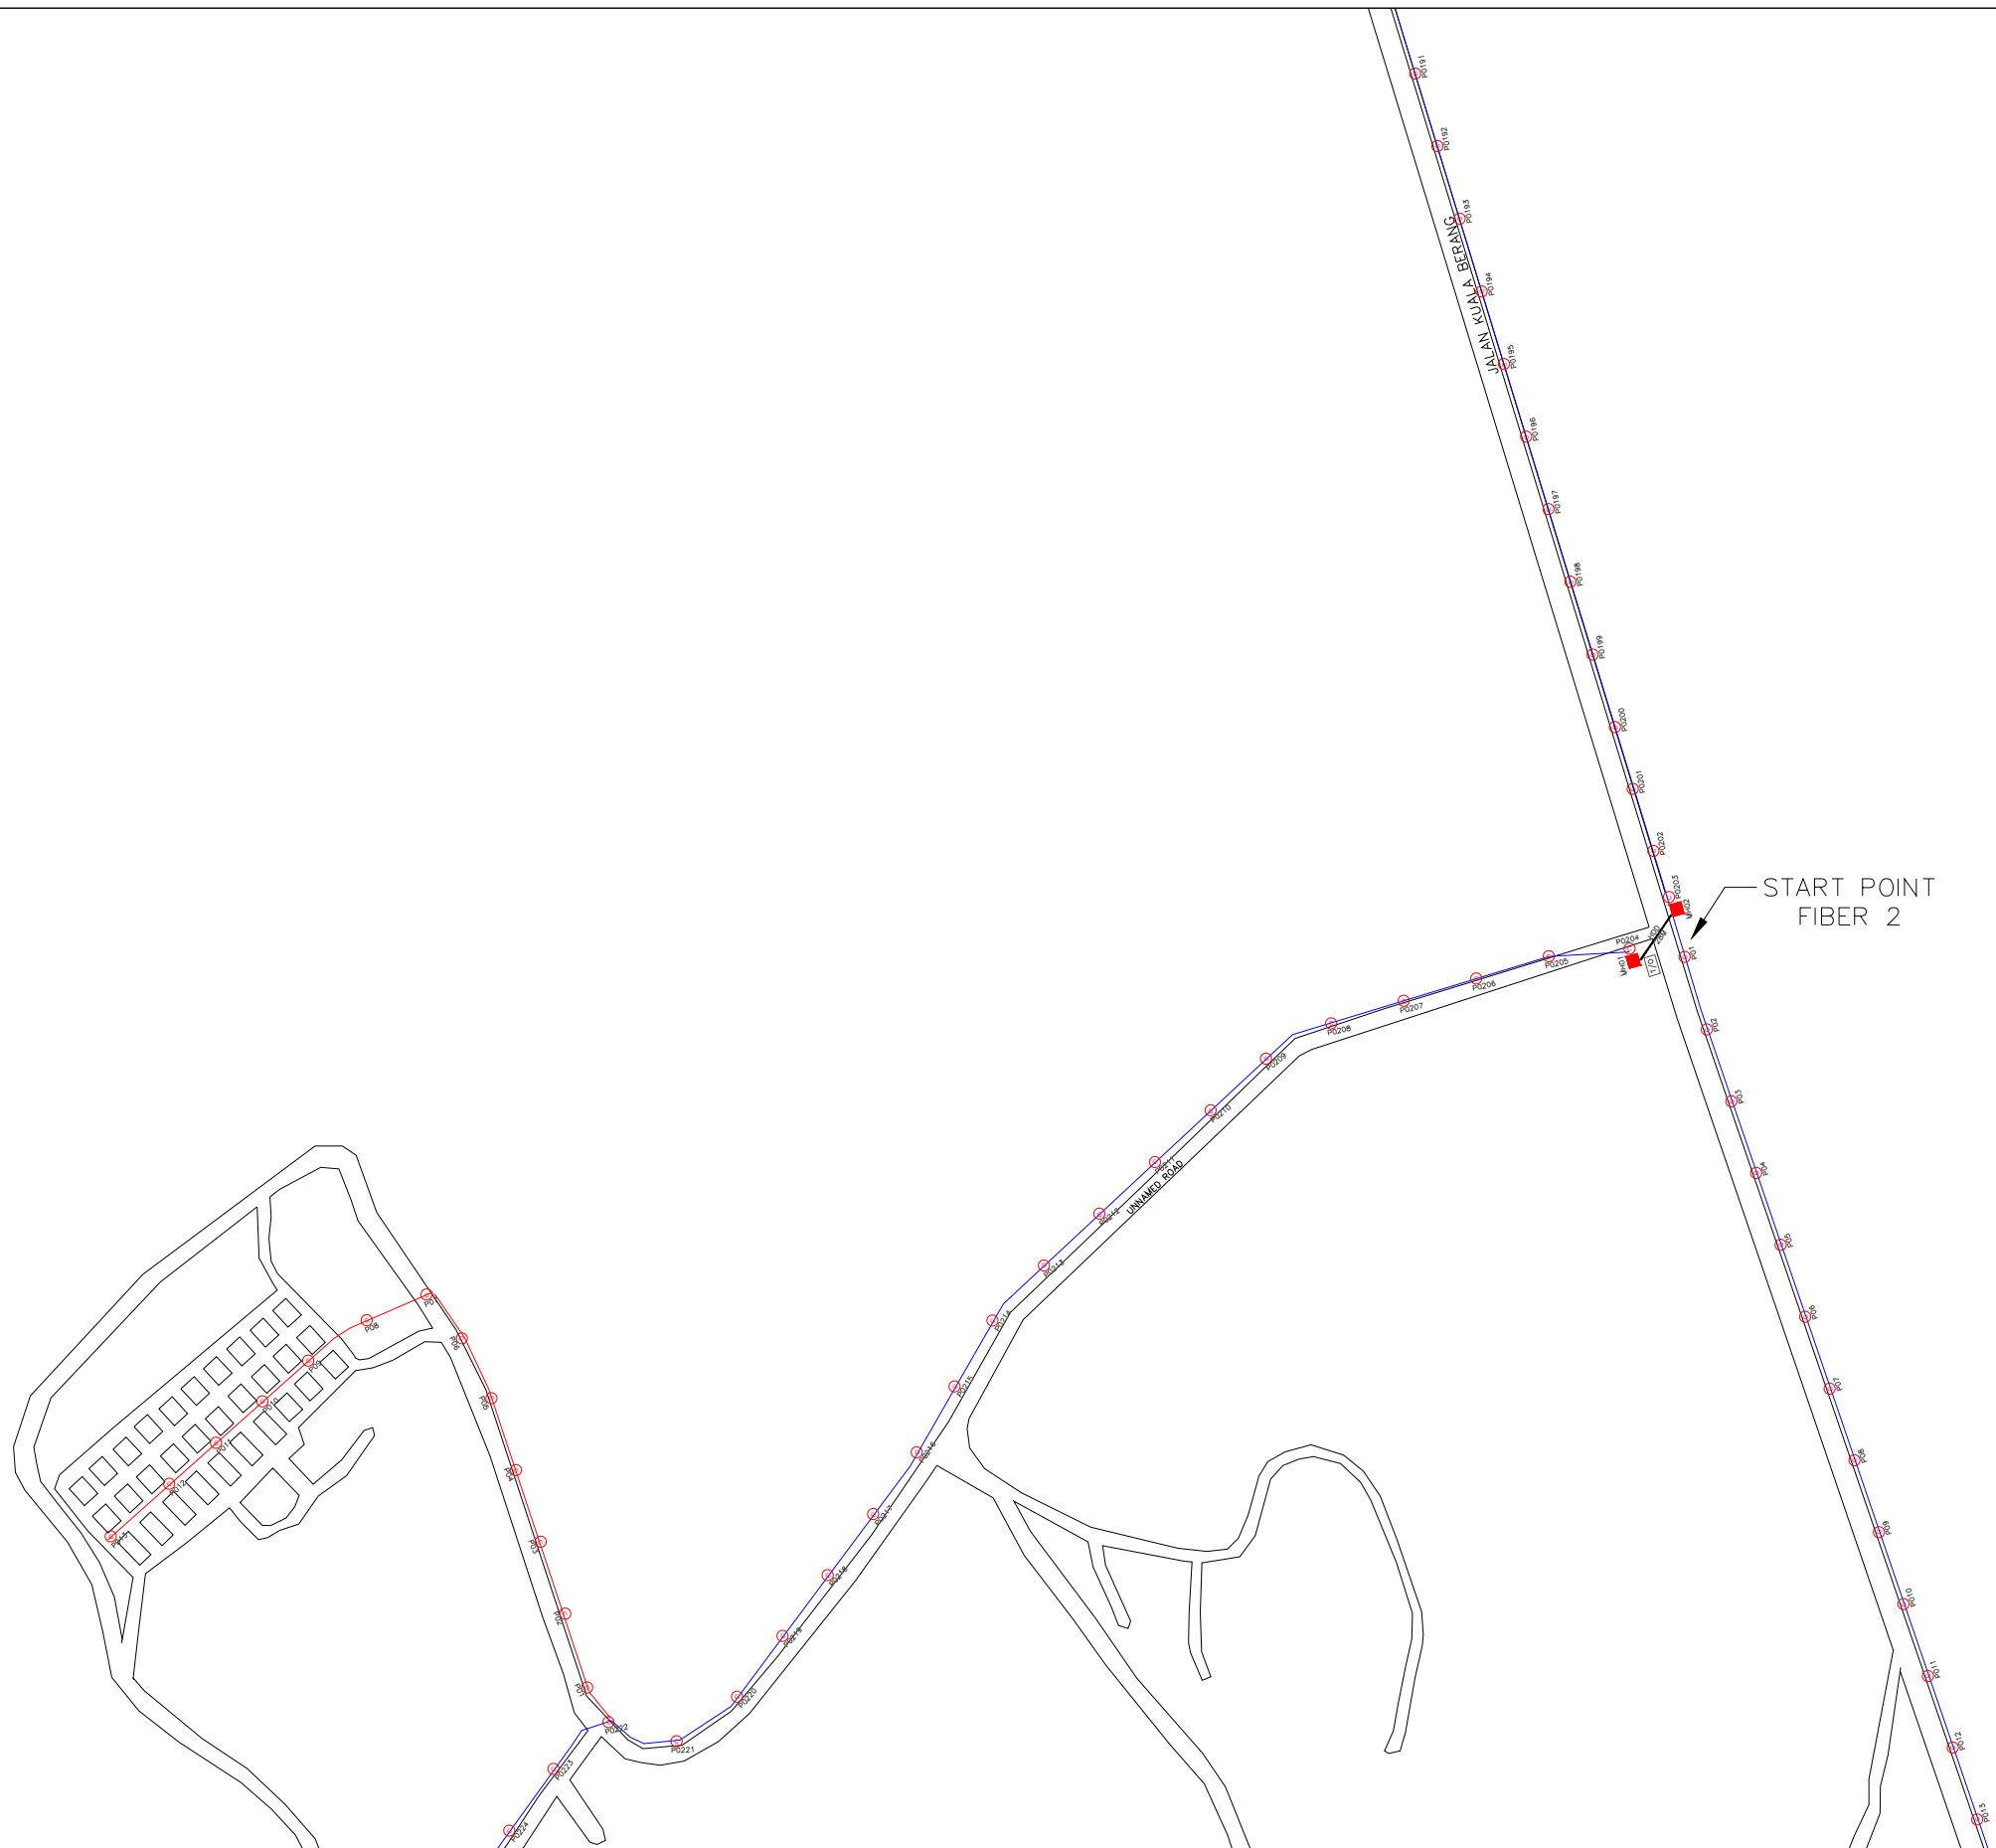

START POINT FIBER 2



SITE NAME :	TBA1030 SEKOLAH KEBANGSAAN LADANG GAJAH MATI
STATE :	TERENGGANU
VERSION :	1.0

ENDORSE BY :

KORIDOR UTILITI TEKNOLOGI TERENGGANU (KUTT)
(PELAN INFRASTRUKTUR UTILITI)


PERMOHONAN HAL AKSES CADANGAN LALUAN GENTIAN FIBER OPTIK & PENANAMAN TIANG BAGI PERMOHONAN IZIN LALU UNTUK PROJEK PENYEDIAAN DAN PENYELENGGARAAN POINT OF PRESENCE (POP) HUB INFRASTRUKTUR GENTIAN OPTIK BERHAMPIRAN DENGAN SEKOLAH, KAWASAN PERINDUSTRIAN, PREMIS KERAJAAN DAN KOMUNITI SEKITARNYAOLEH KEMENTERIAN KOMUNIKASI DAN MULTIMEDIA (K-KOM)

SHEET	8/19
-------	------

09

SEKOLAH
KEBANGSAAN
LADANG GAJAH
MATI

FDC
4.845078
103.199719

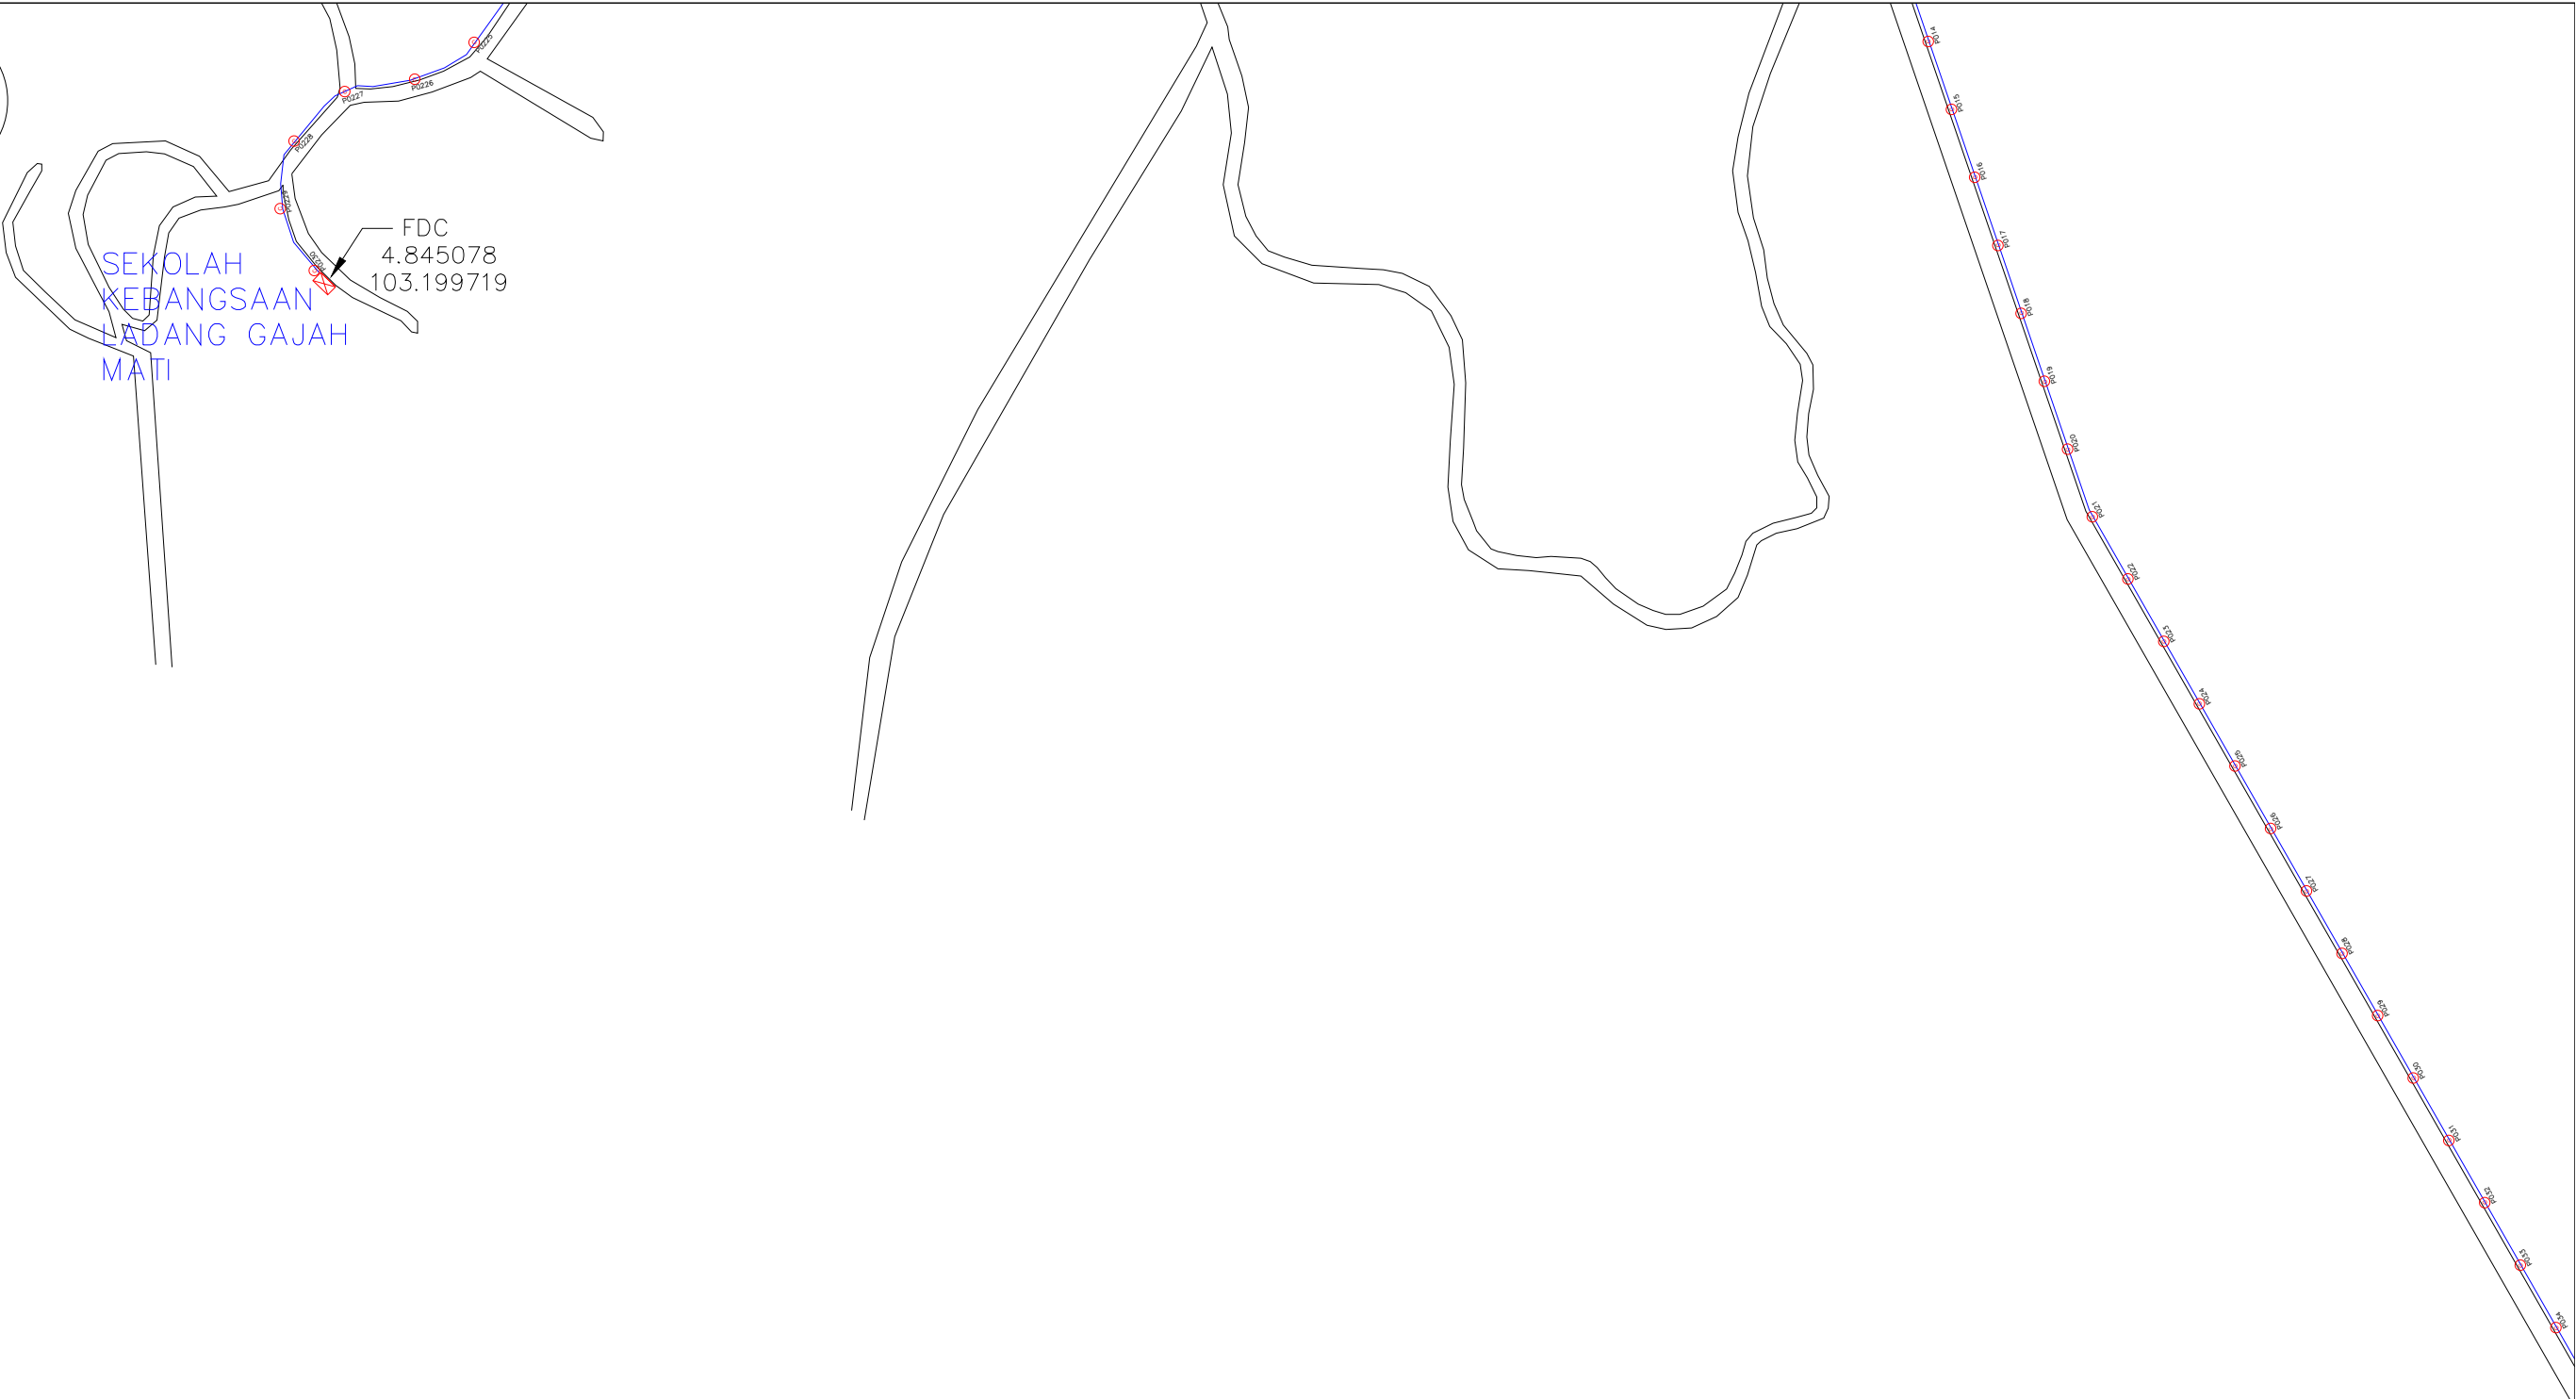

SITE NAME :	TBA1030 SEKOLAH KEBANGSAAN LADANG GAJAH MATI
STATE :	TERENGGANU
VERSION :	1.0

ENDORSE BY :


Yeha

KORIDOR UTILITI TEKNOLOGI TERENGGANU (KUTT)
(PELAN INFRASTRUKTUR UTILITI)

PERMOHONAN HAL AKSES CADANGAN LALUAN GENTIAN FIBER OPTIK & PENANAMAN TIANG BAGI PERMOHONAN IZIN LALU UNTUK PROJEK PENYEDIAAN DAN PENYELENGGARAAN POINT OF PRESENCE (POP) HUB INFRASTRUKTUR GENTIAN OPTIK BERHAMPIRAN DENGAN SEKOLAH, KAWASAN PERINDUSTRIAN, PREMIS KERAJAAN DAN KOMUNITI SEKITARNYAOLEH KEMENTERIAN KOMUNIKASI DAN MULTIMEDIA (K-KOM)

SHEET

9/19

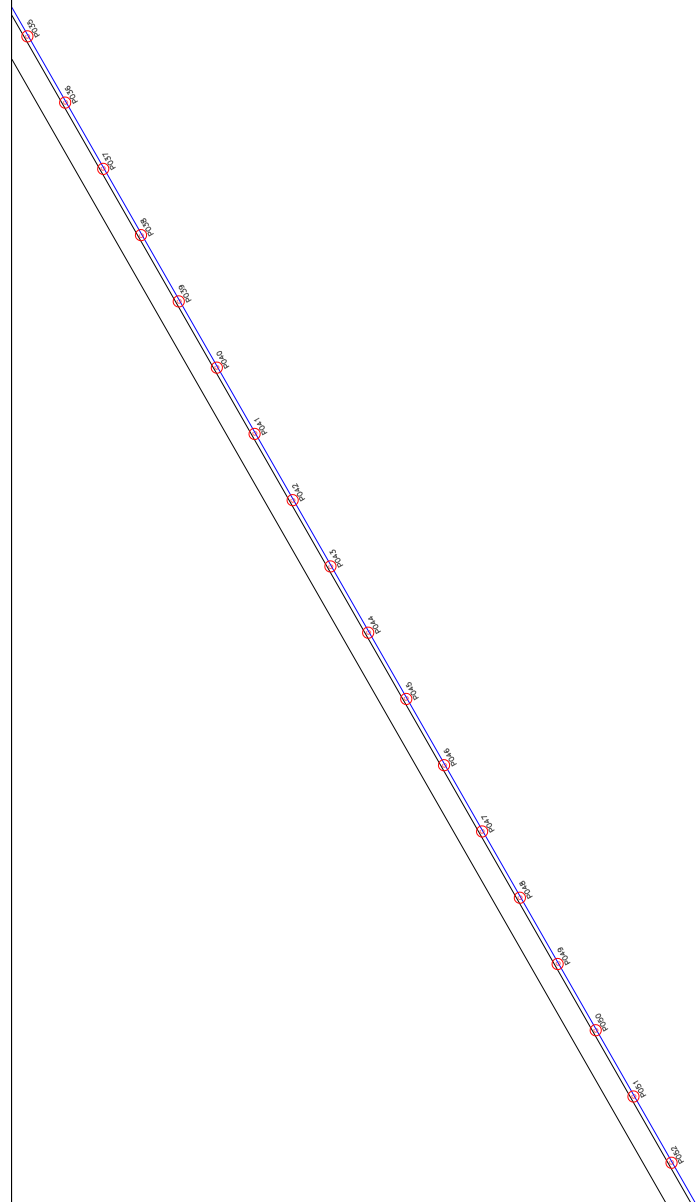


SITE NAME :	TBA1030 SEKOLAH KEBANGSAAN LADANG GAJAH MATI
STATE :	TERENGGANU
VERSION :	1.0

ENDORSE BY :

Ycha

KORIDOR UTILITI TEKNOLOGI TERENGGANU (KUTT)
(PELAN INFRASTRUKTUR UTILITI)

PERMOHONAN HAL AKSES CADANGAN LALUAN GENTIAN FIBER OPTIK & PENANAMAN TIANG BAGI PERMOHONAN IZIN LALU UNTUK PROJEK PENYEDIAAN DAN PENYELENGGARAAN POINT OF PRESENCE (POP) HUB INFRASTRUKTUR GENTIAN OPTIK BERTAMPAHAN DENGAN SEKOLAH, KAWASAN PERINDUSTRIAN, PREMIS KERAJAAN DAN KOMUNITI SEKITARNYAOLEH KEMENTERIAN KOMUNIKASI DAN MULTIMEDIA (K-KOM)

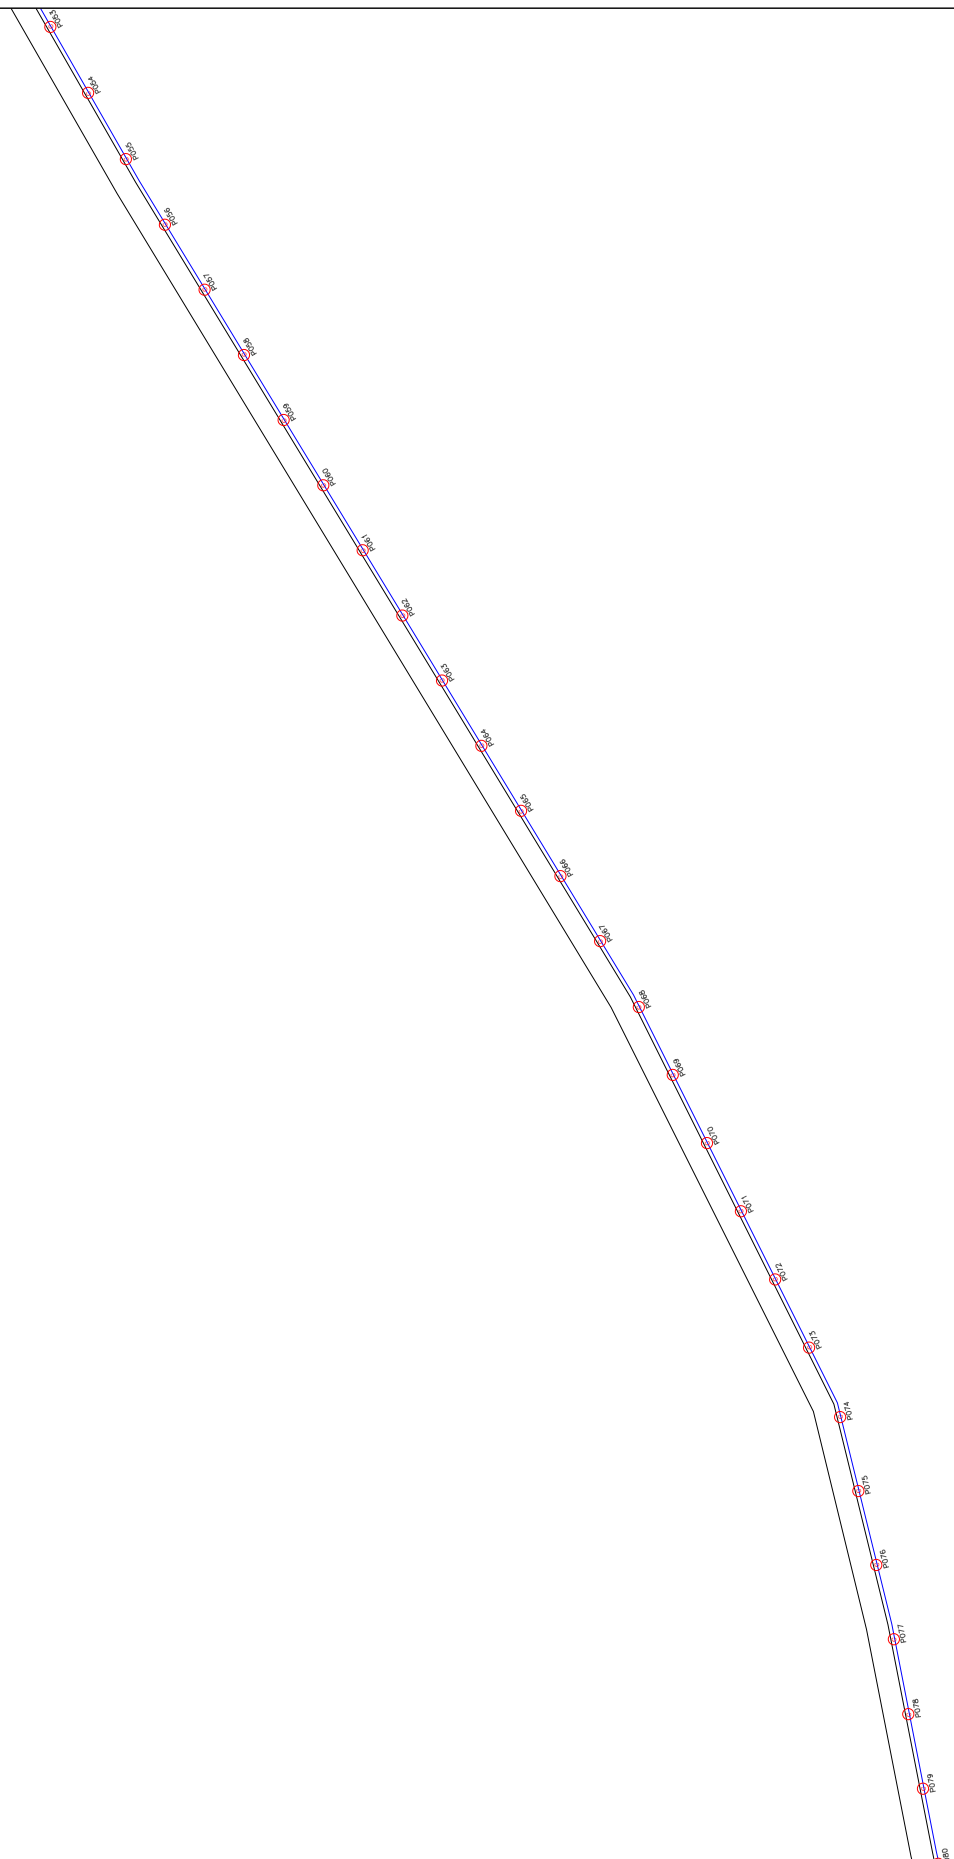


SITE NAME :	TBA1030 SEKOLAH KEBANGSAAN LADANG GAJAH MATI
STATE :	TERENGGANU
VERSION :	1.0

ENDORSE BY :

Techa

KORIDOR UTILITI TEKNOLOGI TERENGGANU (KUTT)
(PELAN INFRASTRUKTUR UTILITI)

PERMOHONAN HAL AKSES CADANGAN LALUAN GENTIAN FIBER OPTIK & PENANAMAN TIANG BAGI PERMOHONAN IZIN LALU UNTUK PROJEK PENYEDIAAN DAN PENYELENGGARAAN POINT OF PRESENCE (POP) HUB INFRASTRUKTUR GENTIAN OPTIK BERHAMPIRAN DENGAN SEKOLAH, KAWASAN PERINDUSTRIAN, PREMIS KERAJAAN DAN KOMUNITI SEKITARNYAOLEH KEMENTERIAN KOMUNIKASI DAN MULTIMEDIA (K-KOM)

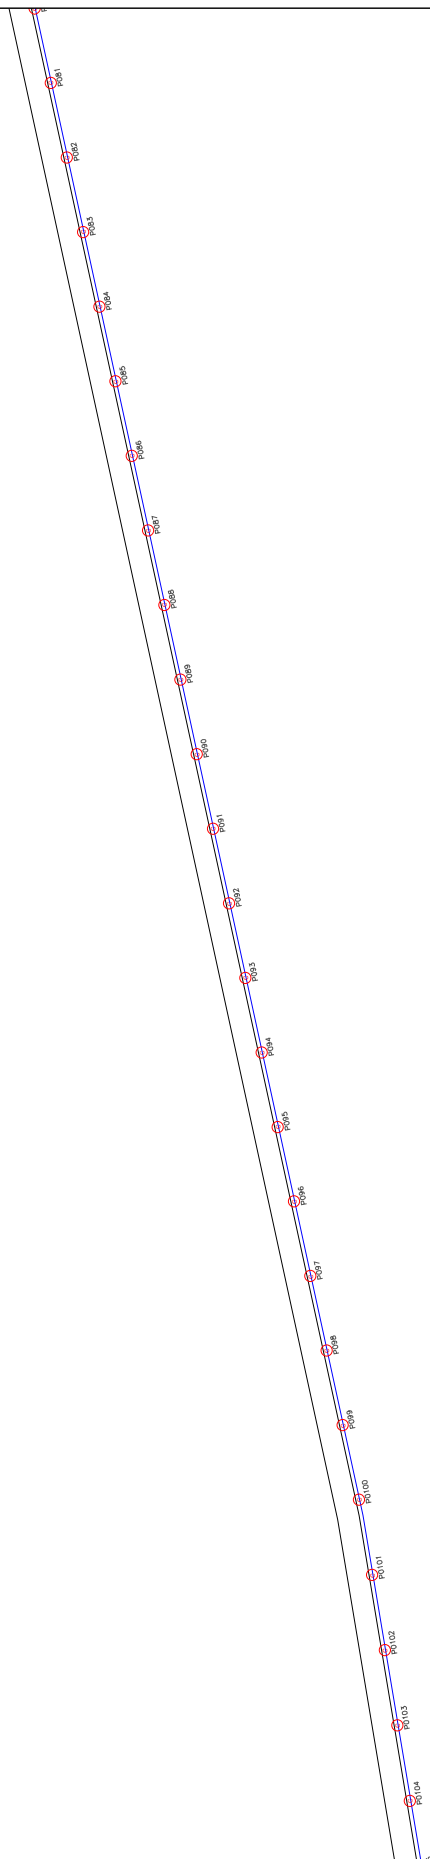


SITE NAME :	TBA1030 SEKOLAH KEBANGSAAN LADANG GAJAH MATI
STATE :	TERENGGANU
VERSION :	1.0

ENDORSE BY :

Teha

KORIDOR UTILITI TEKNOLOGI TERENGGANU (KUTT)
(PELAN INFRASTRUKTUR UTILITI)

PERMOHONAN HAL AKSES CADANGAN LALUAN GENTIAN FIBER OPTIK & PENANAMAN TIANG BAGI PERMOHONAN IZIN LALU UNTUK PROJEK PERNYEDIAAN DAN PENYELENGGARAAN POINT OF PRESENCE (POP) HUB INFRASTRUKTUR GENTIAN OPTIK BERTAMBAH DENGAN SEKOLAH, KAWASAN PERINDUSTRIAN, PREMIS KERAJAAN DAN KOMUNITI SEKITARNYAOLEH KEMENTERIAN KOMUNIKASI DAN MULTIMEDIA (K-KOM)

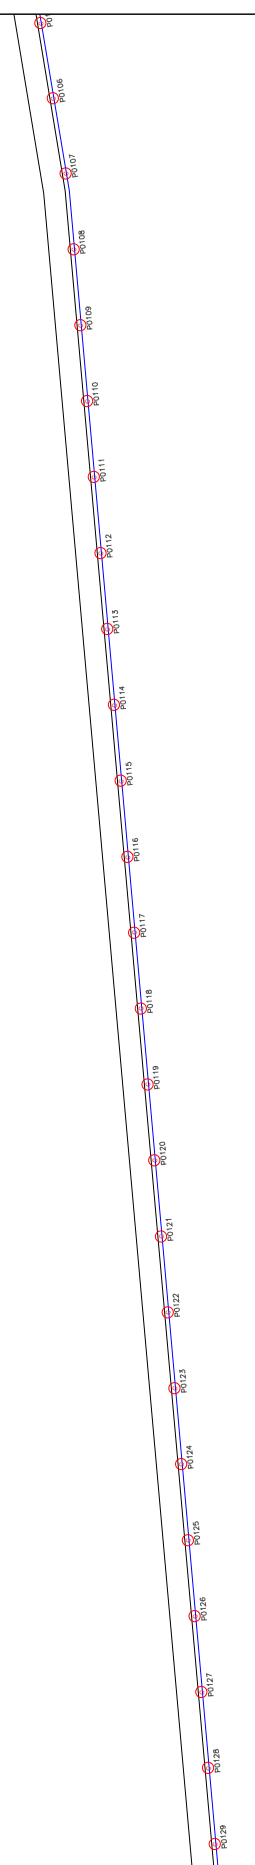


SITE NAME :	TBA1030 SEKOLAH KEBANGSAAN LADANG GAJAH MATI
STATE :	TERENGGANU
VERSION :	1.0

ENDORSE BY :

KORIDOR UTILITI TEKNOLOGI TERENGGANU (KUTT)
(PELAN INFRASTRUKTUR UTILITI)

PERMOHONAN HAL AKSES CADANGAN LALUAN GENTIAN FIBER OPTIK & PENANAMAN TIANG BAGI PERMOHONAN IZIN LALU UNTUK PROJEK PENYEDIAAN DAN PENYELENGGARAAN POINT OF PRESENCE (POP) HUB INFRASTRUKTUR GENTIAN OPTIK BERTAMPAHAN DENGAN SEKOLAH, KAWASAN PERINDUSTRIAN, PREMIS KERAJAAN DAN KOMUNITI SEKITARNYAOLEH KEMENTERIAN KOMUNIKASI DAN MULTIMEDIA (K-KOM)

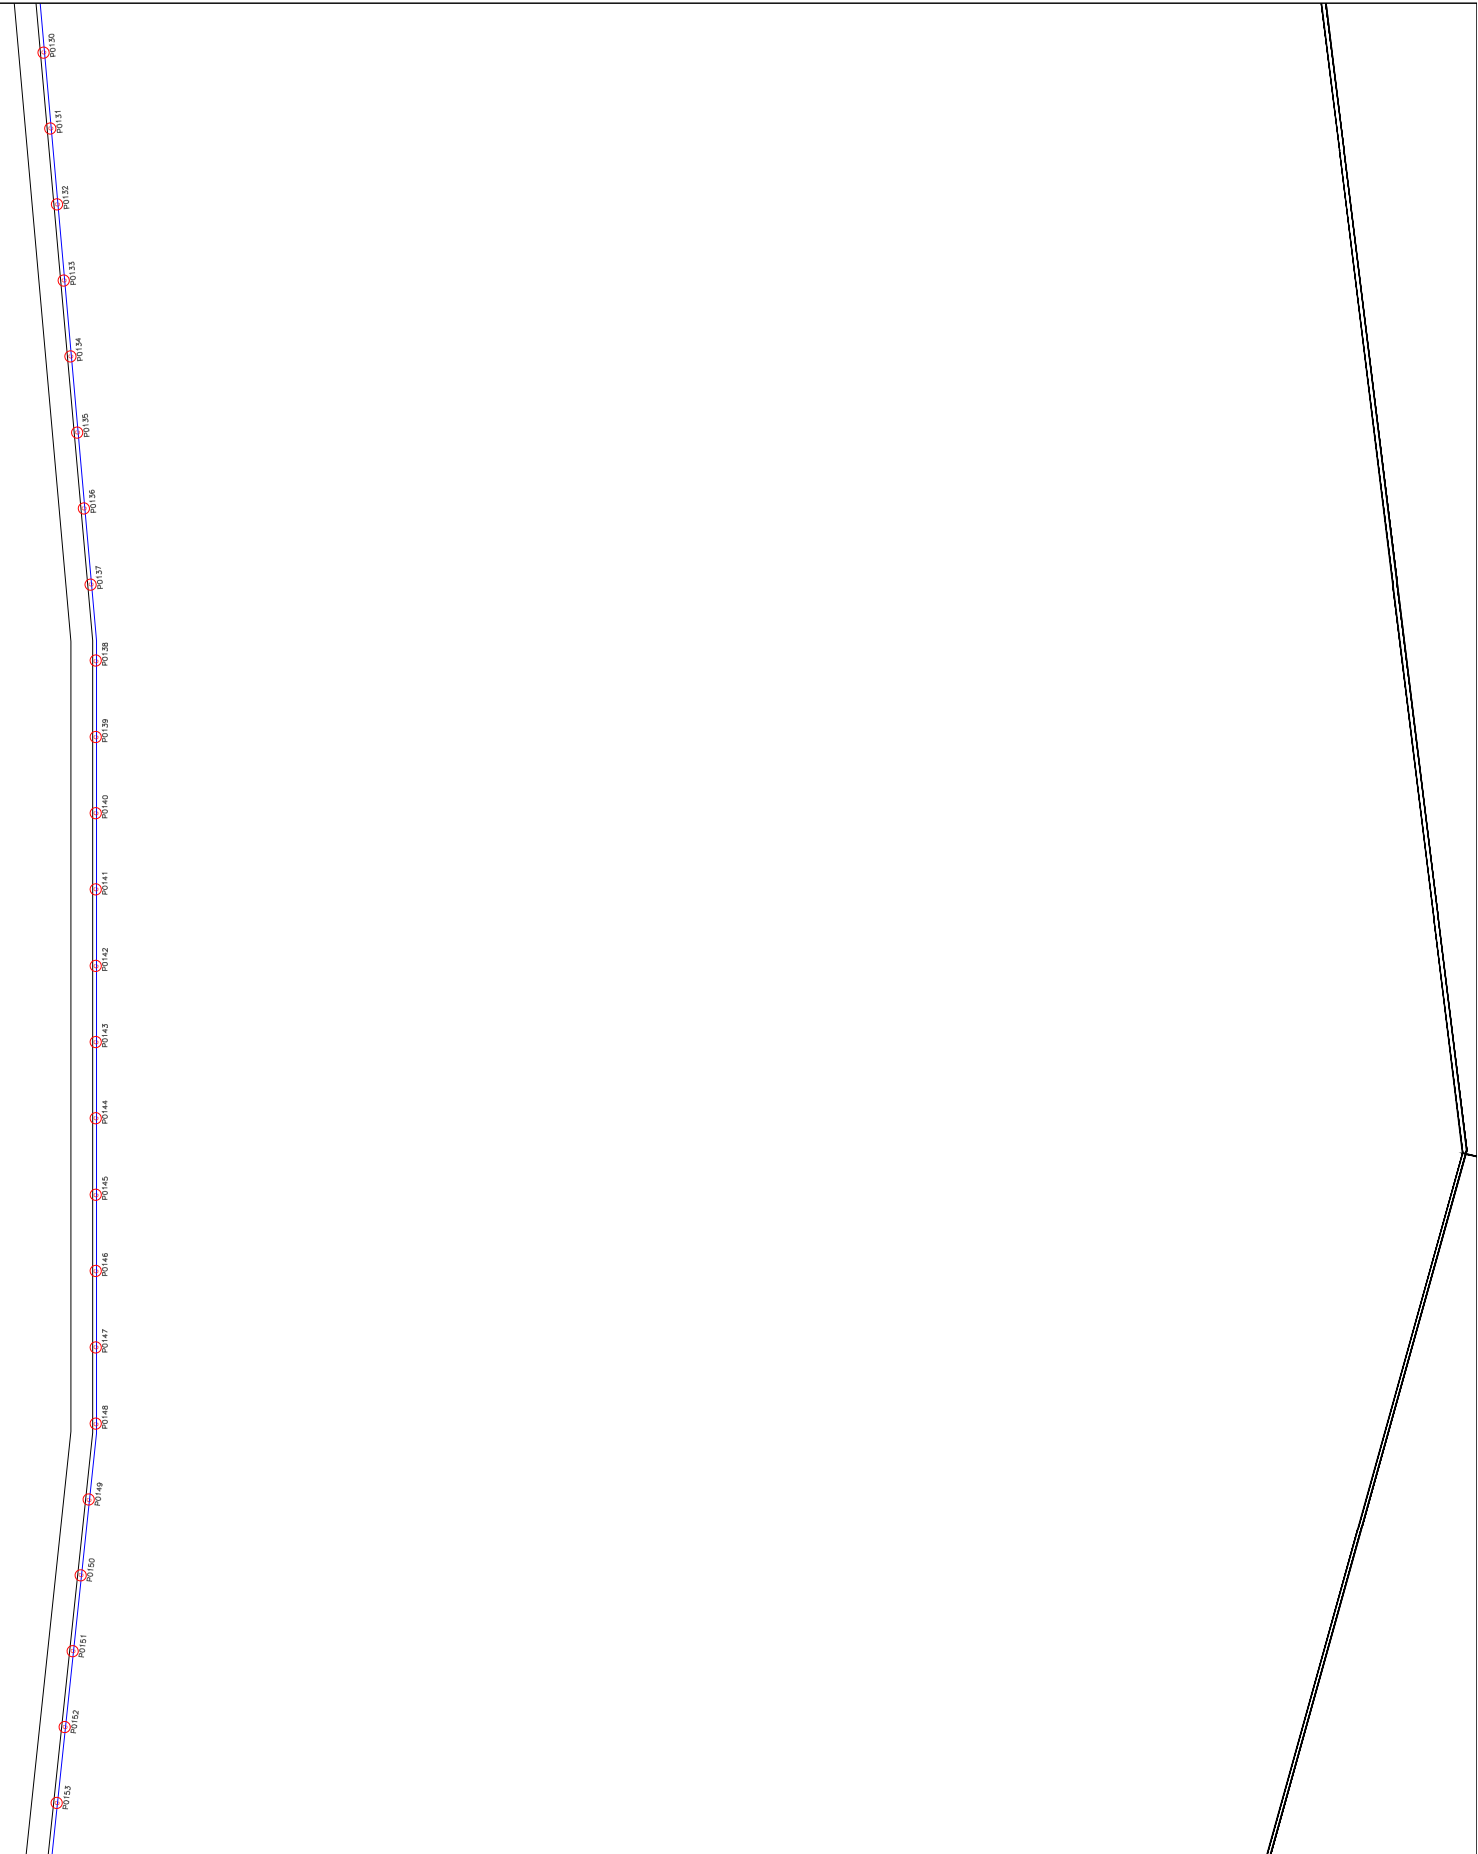


SITE NAME :	TBA1030 SEKOLAH KEBANGSAAN LADANG GAJAH MATI
STATE :	TERENGGANU
VERSION :	1.0

ENDORSE BY :

Icha

KORIDOR UTILITI TEKNOLOGI TERENGGANU (KUTT)
(PELAN INFRASTRUKTUR UTILITI)

PERMOHONAN HAL AKSES CADANGAN LALUAN GENTIAN FIBER OPTIK & PENANAMAN TIANG BAGI PERMOHONAN IZIN LALU UNTUK PROJEK PENYEDIAAN DAN PENYELENGGARAAN POINT OF PRESENCE (POP) HUB INFRASTRUKTUR GENTIAN OPTIK BERHAMPIRAN DENGAN SEKOLAH, KAWASAN PERINDUSTRIAN, PREMIS KERAJAAN DAN KOMUNITI SEKITARNYAOLEH KEMENTERIAN KOMUNIKASI DAN MULTIMEDIA (K-KOM)


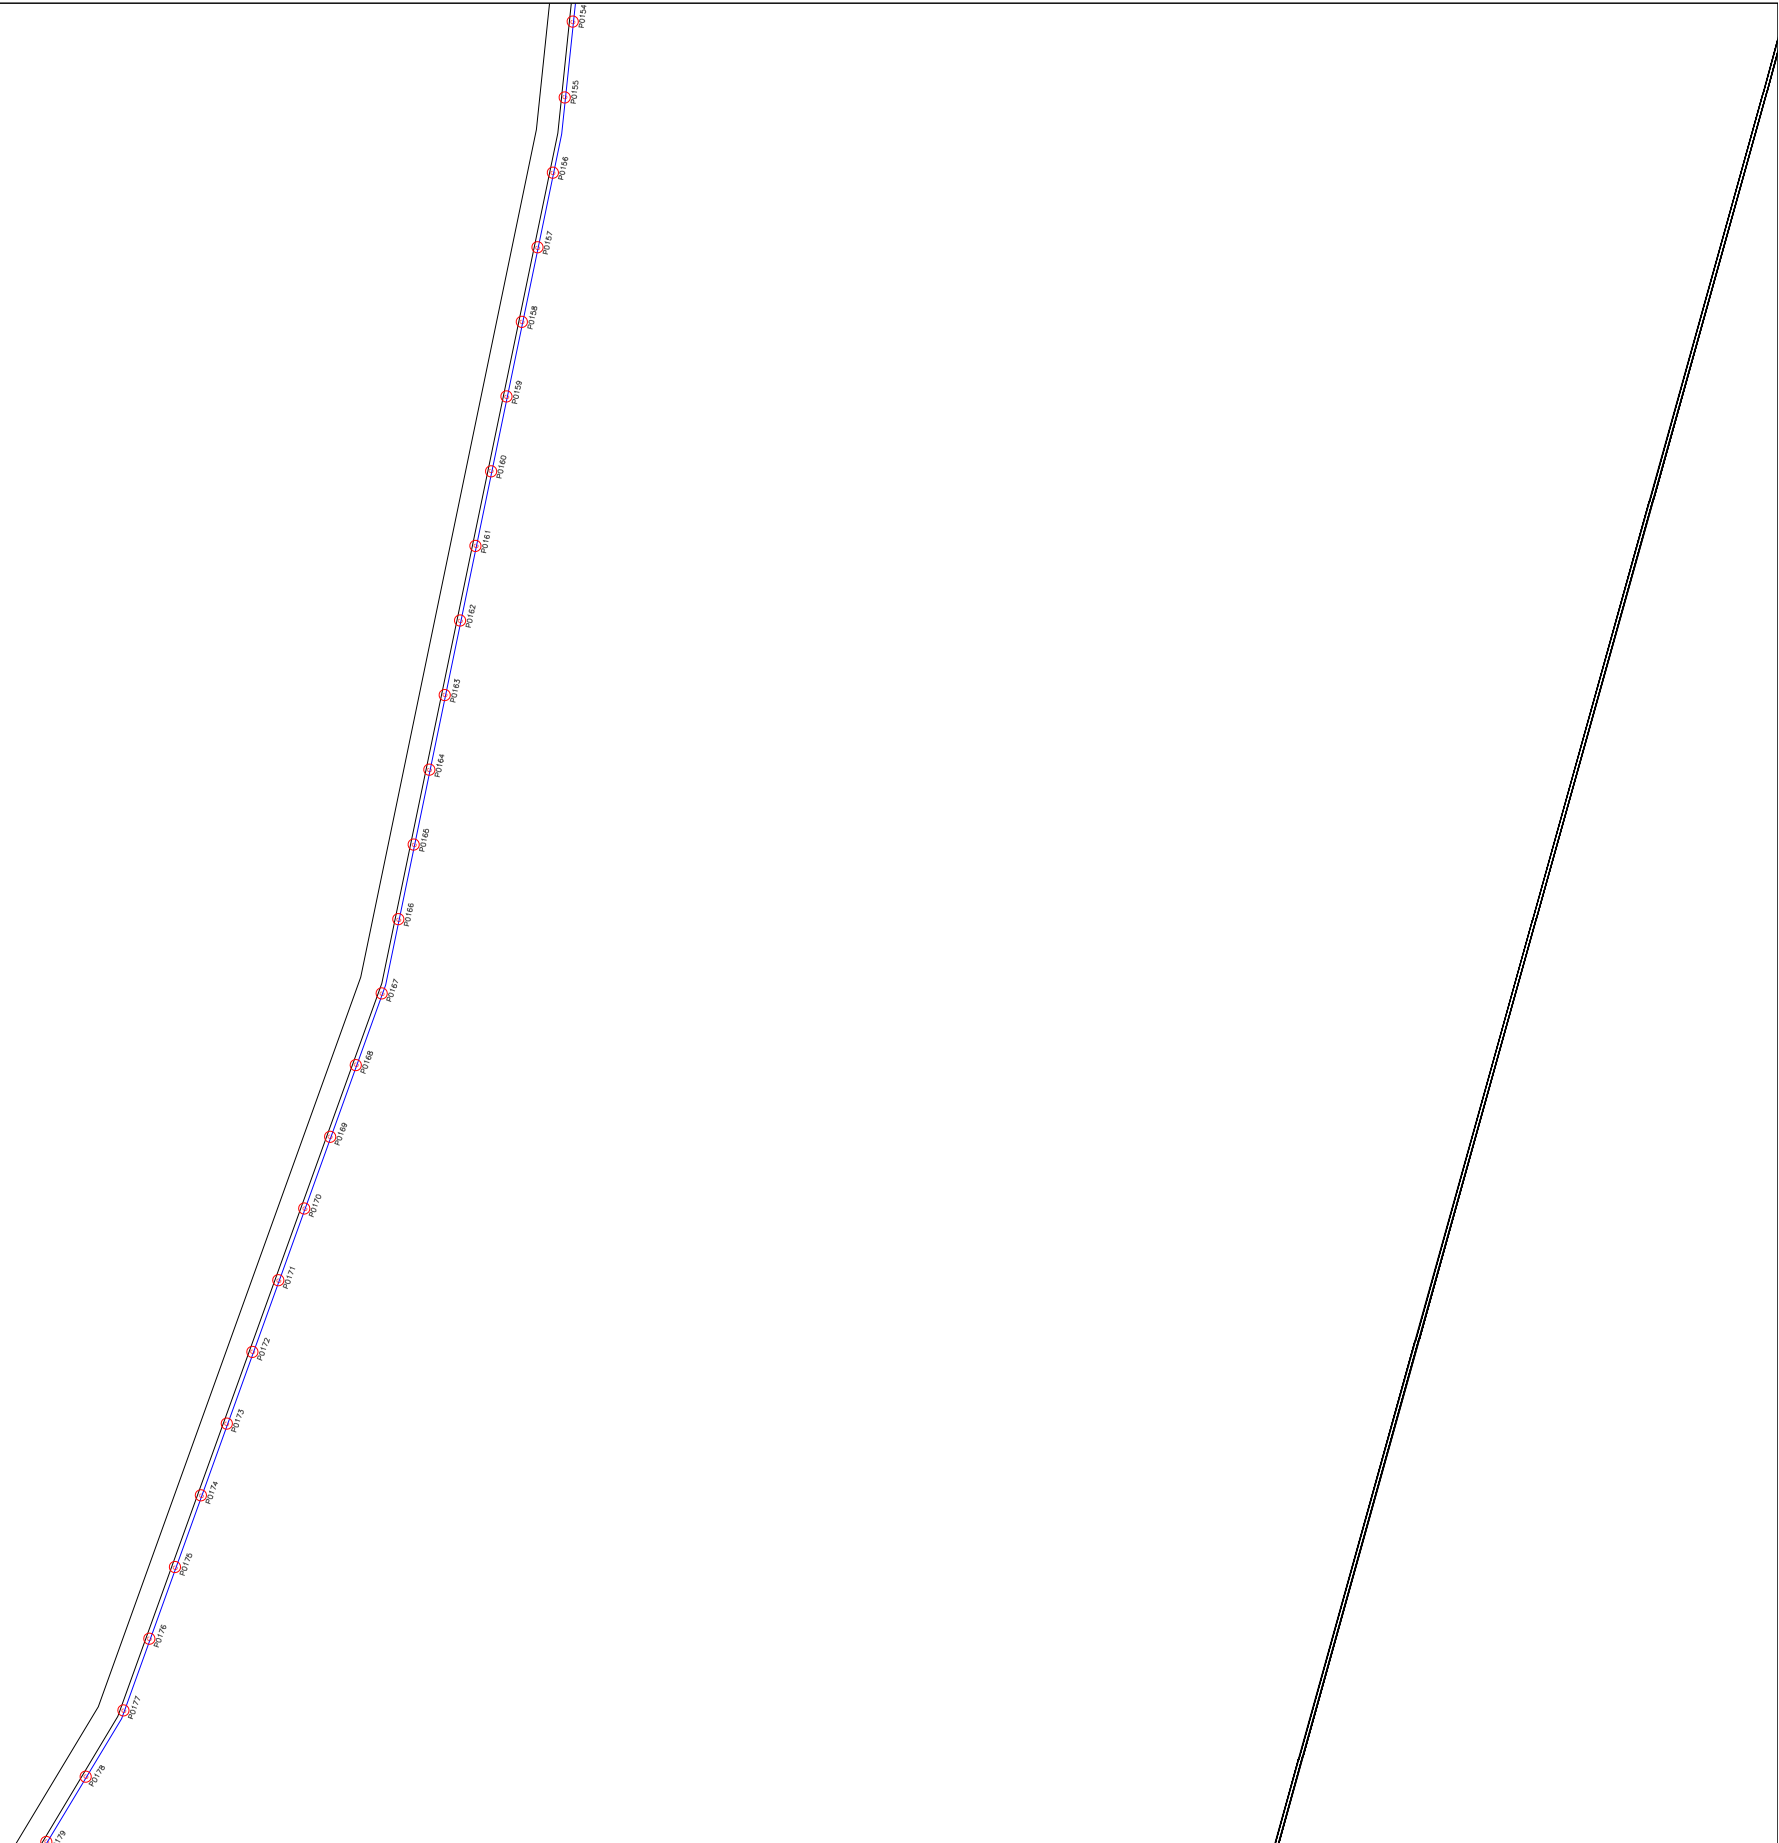


SITE NAME :	TBA1030 SEKOLAH KEBANGSAAN LADANG GAJAH MATI
STATE :	TERENGGANU
VERSION :	1.0

ENDORSE BY :


KORIDOR UTILITI TEKNOLOGI TERENGGANU (KUTT)
(PELAN INFRASTRUKTUR UTILITI)

PERMOHONAN HAL AKSES CADANGAN LALUAN GENTIAN FIBER OPTIK & PENANAMAN TIANG BAGI PERMOHONAN IZIN LALU UNTUK PROJEK PERNYEDIAAN DAN PENYELENGGARAAN POINT OF PRESENCE (POP) HUB INFRASTRUKTUR GENTIAN OPTIK BERTAMBAHAN DENGAN SEKOLAH, KAWASAN PERINDUSTRIAN, PREMIS KERAJAAN DAN KOMUNITI SEKITARNYAOLEH KEMENTERIAN KOMUNIKASI DAN MULTIMEDIA (K-KOM)

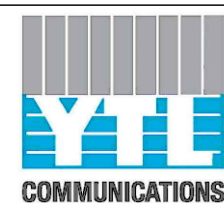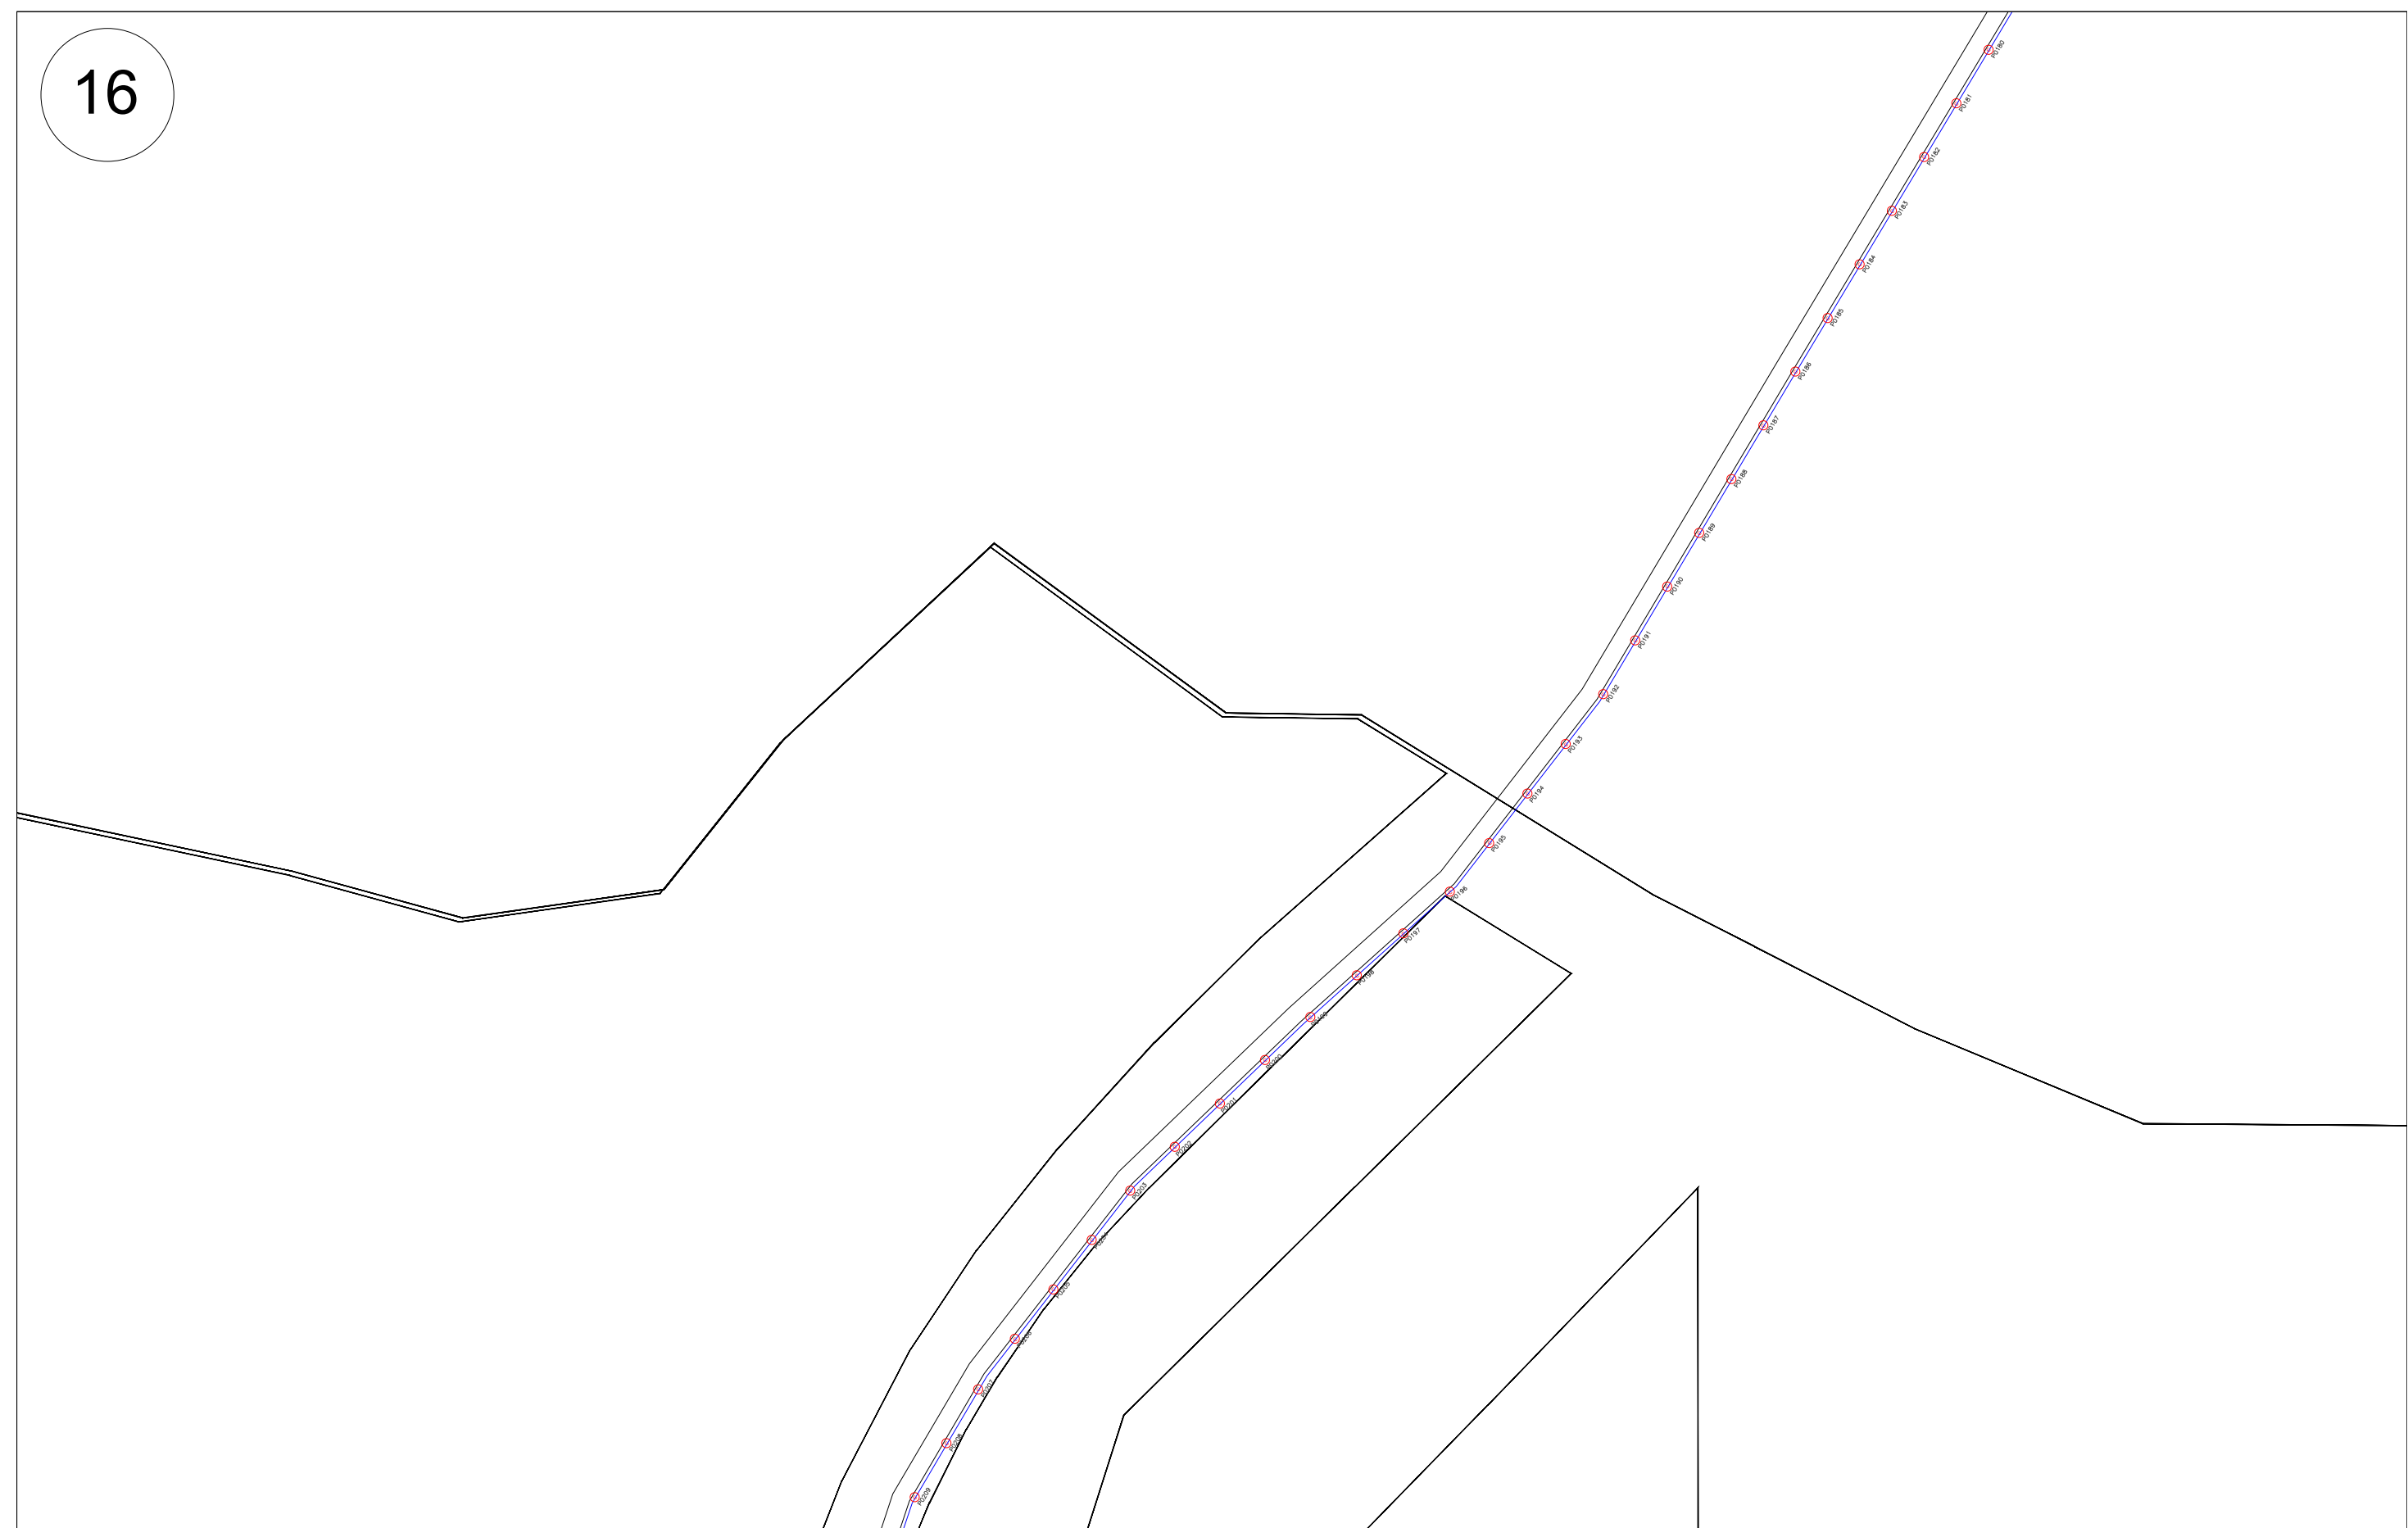

SITE NAME :	TBA1030 SEKOLAH KEBANGSAAN LADANG GAJAH MATI	ENDORSE BY :	KORIDOR UTILITI TEKNOLOGI TERENGGANU (KUTT) (PELAN INFRASTRUKTUR UTILITI)	SHEET
STATE :	TERENGGANU		PERMOHONAN HAL AKSES CADANGAN LALUAN GENTIAN FIBER OPTIK & PENANAMAN TIANG BAGI PERMOHONAN IZIN LALU UNTUK PROJEK PENYEDIAAN DAN PENYELENGGARAAN POINT OF PRESENCE (POP) HUB INFRASTRUKTUR GENTIAN OPTIK BERHAMPIRAN DENGAN SEKOLAH, KAWASAN PERINDUSTRIAN, PREMIS KERAJAAN DAN KOMUNITI SEKITARNYAOLEH KEMENTERIAN KOMUNIKASI DAN MULTIMEDIA (K-KOM)	16/19
VERSION :	1.0			

2149

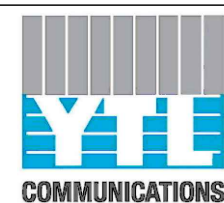


SITE NAME :	TBA1030 SEKOLAH KEBANGSAAN LADANG GAJAH MATI
STATE :	TERENGGANU
VERSION :	1.0

ENDORSE BY :


KORIDOR UTILITI TEKNOLOGI TERENGGANU (KUTT)
(PELAN INFRASTRUKTUR UTILITI)

PERMOHONAN HAL AKSES CADANGAN LALUAN GENTIAN FIBER OPTIK & PENANAMAN TIANG BAGI PERMOHONAN IZIN LALU UNTUK PROJEK PERNYEDIAAN DAN PENYELENGGARAAN POINT OF PRESENCE (POP) HUB INFRASTRUKTUR GENTIAN OPTIK BERHAMPIRAN DENGAN SEKOLAH, KAWASAN PERINDUSTRIAN, PREMIS KERAJAAN DAN KOMUNITI SEKITARNYAOLEH KEMENTERIAN KOMUNIKASI DAN MULTIMEDIA (K-KOM)

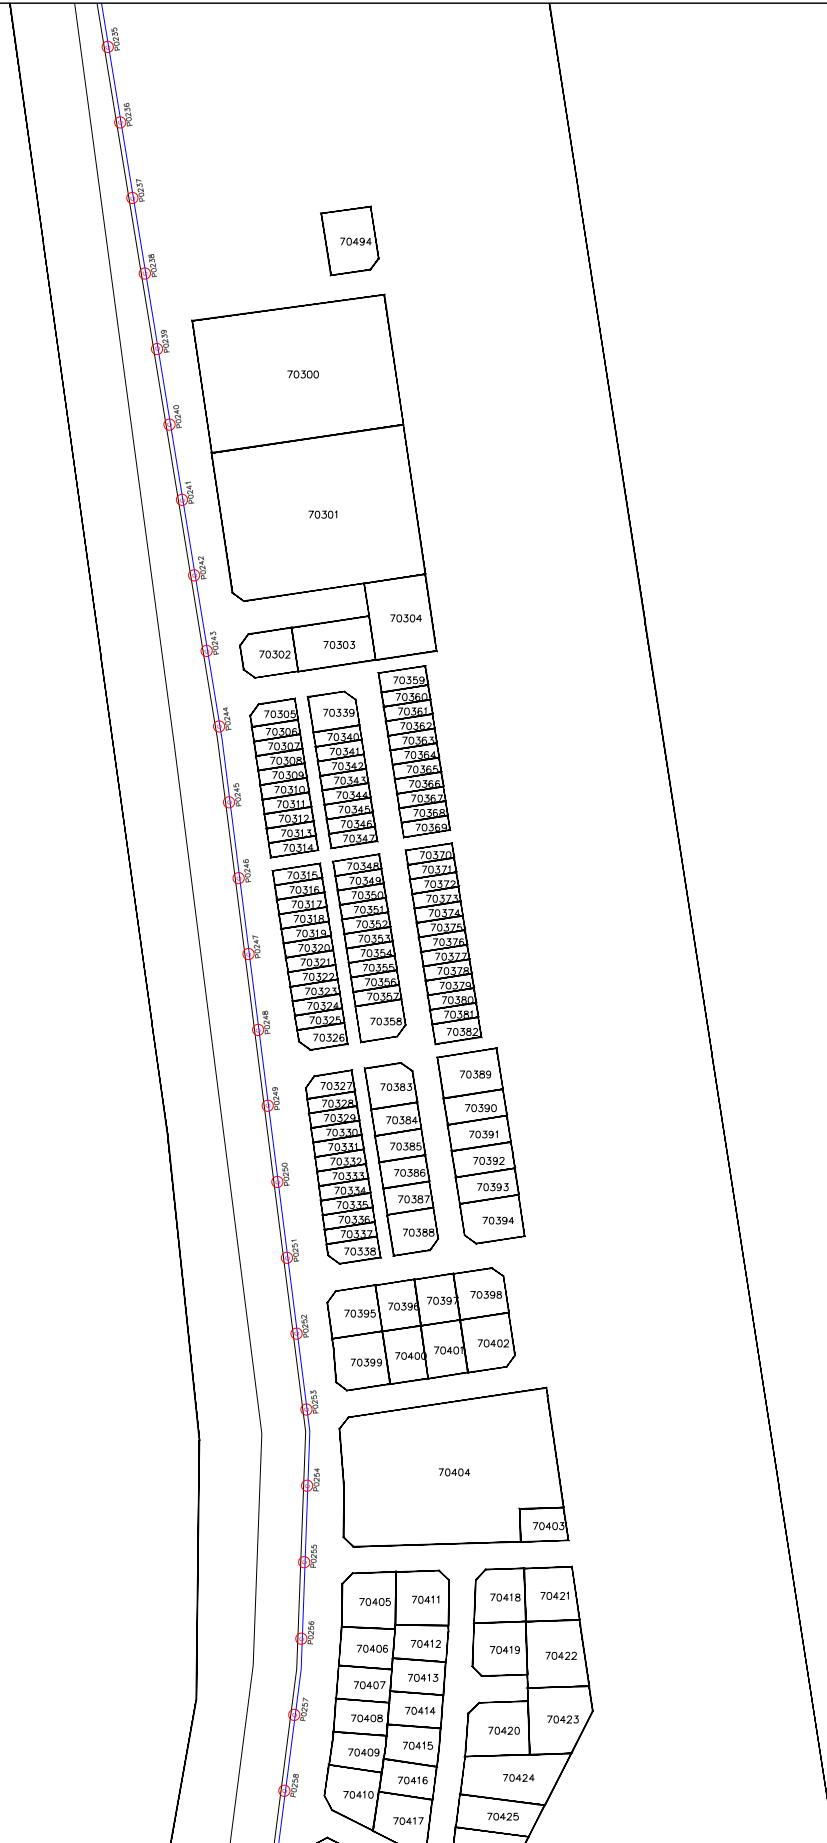

2293



SITE NAME :	TBA1030 SEKOLAH KEBANGSAAN LADANG GAJAH MATI	ENDORSE BY :	KORIDOR UTILITI TEKNOLOGI TERENGGANU (KUTT) (PELAN INFRASTRUKTUR UTILITI)	SHEET
STATE :	TERENGGANU		PERMOHONAN HAL AKSES CADANGAN LALUAN GENTIAN FIBER OPTIK & PENANAMAN TIANG BAGI PERMOHONAN IZIN LALU UNTUK PROJEK PERNYEDIAAN DAN PENYELENGGARAAN POINT OF PRESENCE (POP) HUB INFRASTRUKTUR GENTIAN OPTIK BERTAMPAHAN DENGAN SEKOLAH, KAWASAN PERINDUSTRIAN, PREMIS KERAJAAN DAN KOMUNITI SEKITARNYAOLEH KEMENTERIAN KOMUNIKASI DAN MULTIMEDIA (K-KOM)	18/19
VERSION :	1.0			

