

Tarikh: 30hb September 2024

Rujukan Tuan:

Rujukan Kami: TNB/DN/APP PERAK/IPO(2024)/IPO 5459/IZ (PBT)

Kepada: Koridor Utiliti Darul Ridzuan
B-G-9 & B-G-11, Greentown Suria,
Jalan Dato Seri Ahmad Said,
30450 Ipoh, Perak
(U/P: Pengurus Koridor Negeri)

Majlis Bandaraya Ipoh
Jalan Sultan Abdul Jalil,
Greentown, 30450 Ipoh,
Perak Darul Ridzuan.

**BEKALAN ELEKTRIK TAMBAHAN KE LOT 369748, MUKIM SUNGAI TERAP, DAERAH KINTA, PERAK
UNTUK TETUAN EVERLANTERN TRADING SDN. BHD.
-NAIK TARAF BEKALAN 400A SEDIAADA KEPADA 1200A
-Pemakluman Izinlalu**

Dengan segala hormatnya perkara di atas adalah dirujuk.

2. Pihak kami sedang merancang untuk memberi bekalan elektrik ke projek di atas. Untuk makluman pihak tuan, laluan kabel akan melalui jalan seperti yang ditandakan di dalam pelan.

3. Bersama-sama ini disertakan dokumen-dokumen / lampiran berkaitan yang menunjukkan lokasi di mana kerja-kerja akan dilaksanakan untuk rujukan bagi memudahkan semakan dan kelulusan pihak tuan.

- i. Lukisan Tapak (Pelan Skematik)
- ii. Peta Penandaan Lokasi
- iii. Gambar Lokasi

4. Mohon pihak tuan mengaturkan satu tarikh lawatan tapak bersama bagi menentukan serta meluluskan cadangan laluan yang dinyatakan seperti di atas.

5. Adalah dimaklumkan bahawa pihak tuan hendaklah mengemukakan ulasan bertulis bagi permohonan izinlalu ini ke alamat seperti di bawah:

Jurutera Perancangan Bekalan 11kV & VR (Ipoh)
Asset Planning & Performance,
Distribution Network Division, TNB
Tingkat 1, Wisma TNB Jalan Lahat
30200, Ipoh, Perak

6. Kerjasama dan tindakan awal pihak tuan untuk memberi maklumbalas dalam perkara ini amatlah dihargai. Sebarang pertanyaan atau keterangan lanjut, sila hubungi pegawai kami Cik Raja Nurulhani binti Raja Badiuzzaman di talian 05-2088000 sambungan 8043 / nurulhani.badiuzzaman@tnb.com.my.

Bersambung (1/2)

Sambungan (2/2)

**BEKALAN ELEKTRIK TAMBAHAN KE LOT 369748, MUKIM SUNGAI TERAP, DAERAH KINTA, PERAK
UNTUK TETUAN EVERLANTERN TRADING SDN. BHD.
-NAIK TARAF BEKALAN 400A SEDIAADA KEPADA 1200A
-Pemakluman Izinlalu**

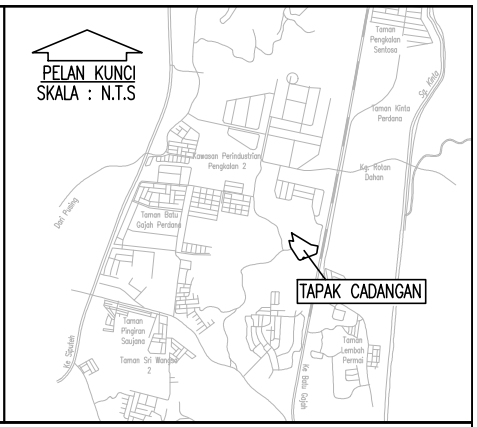
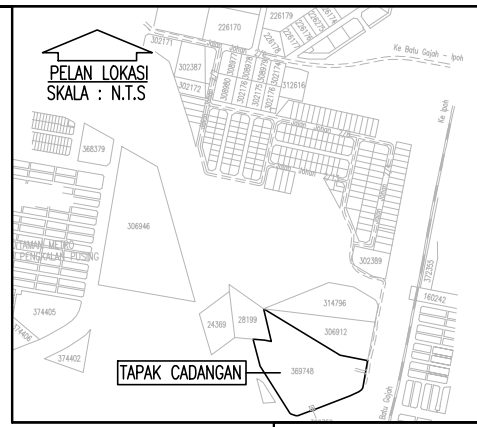
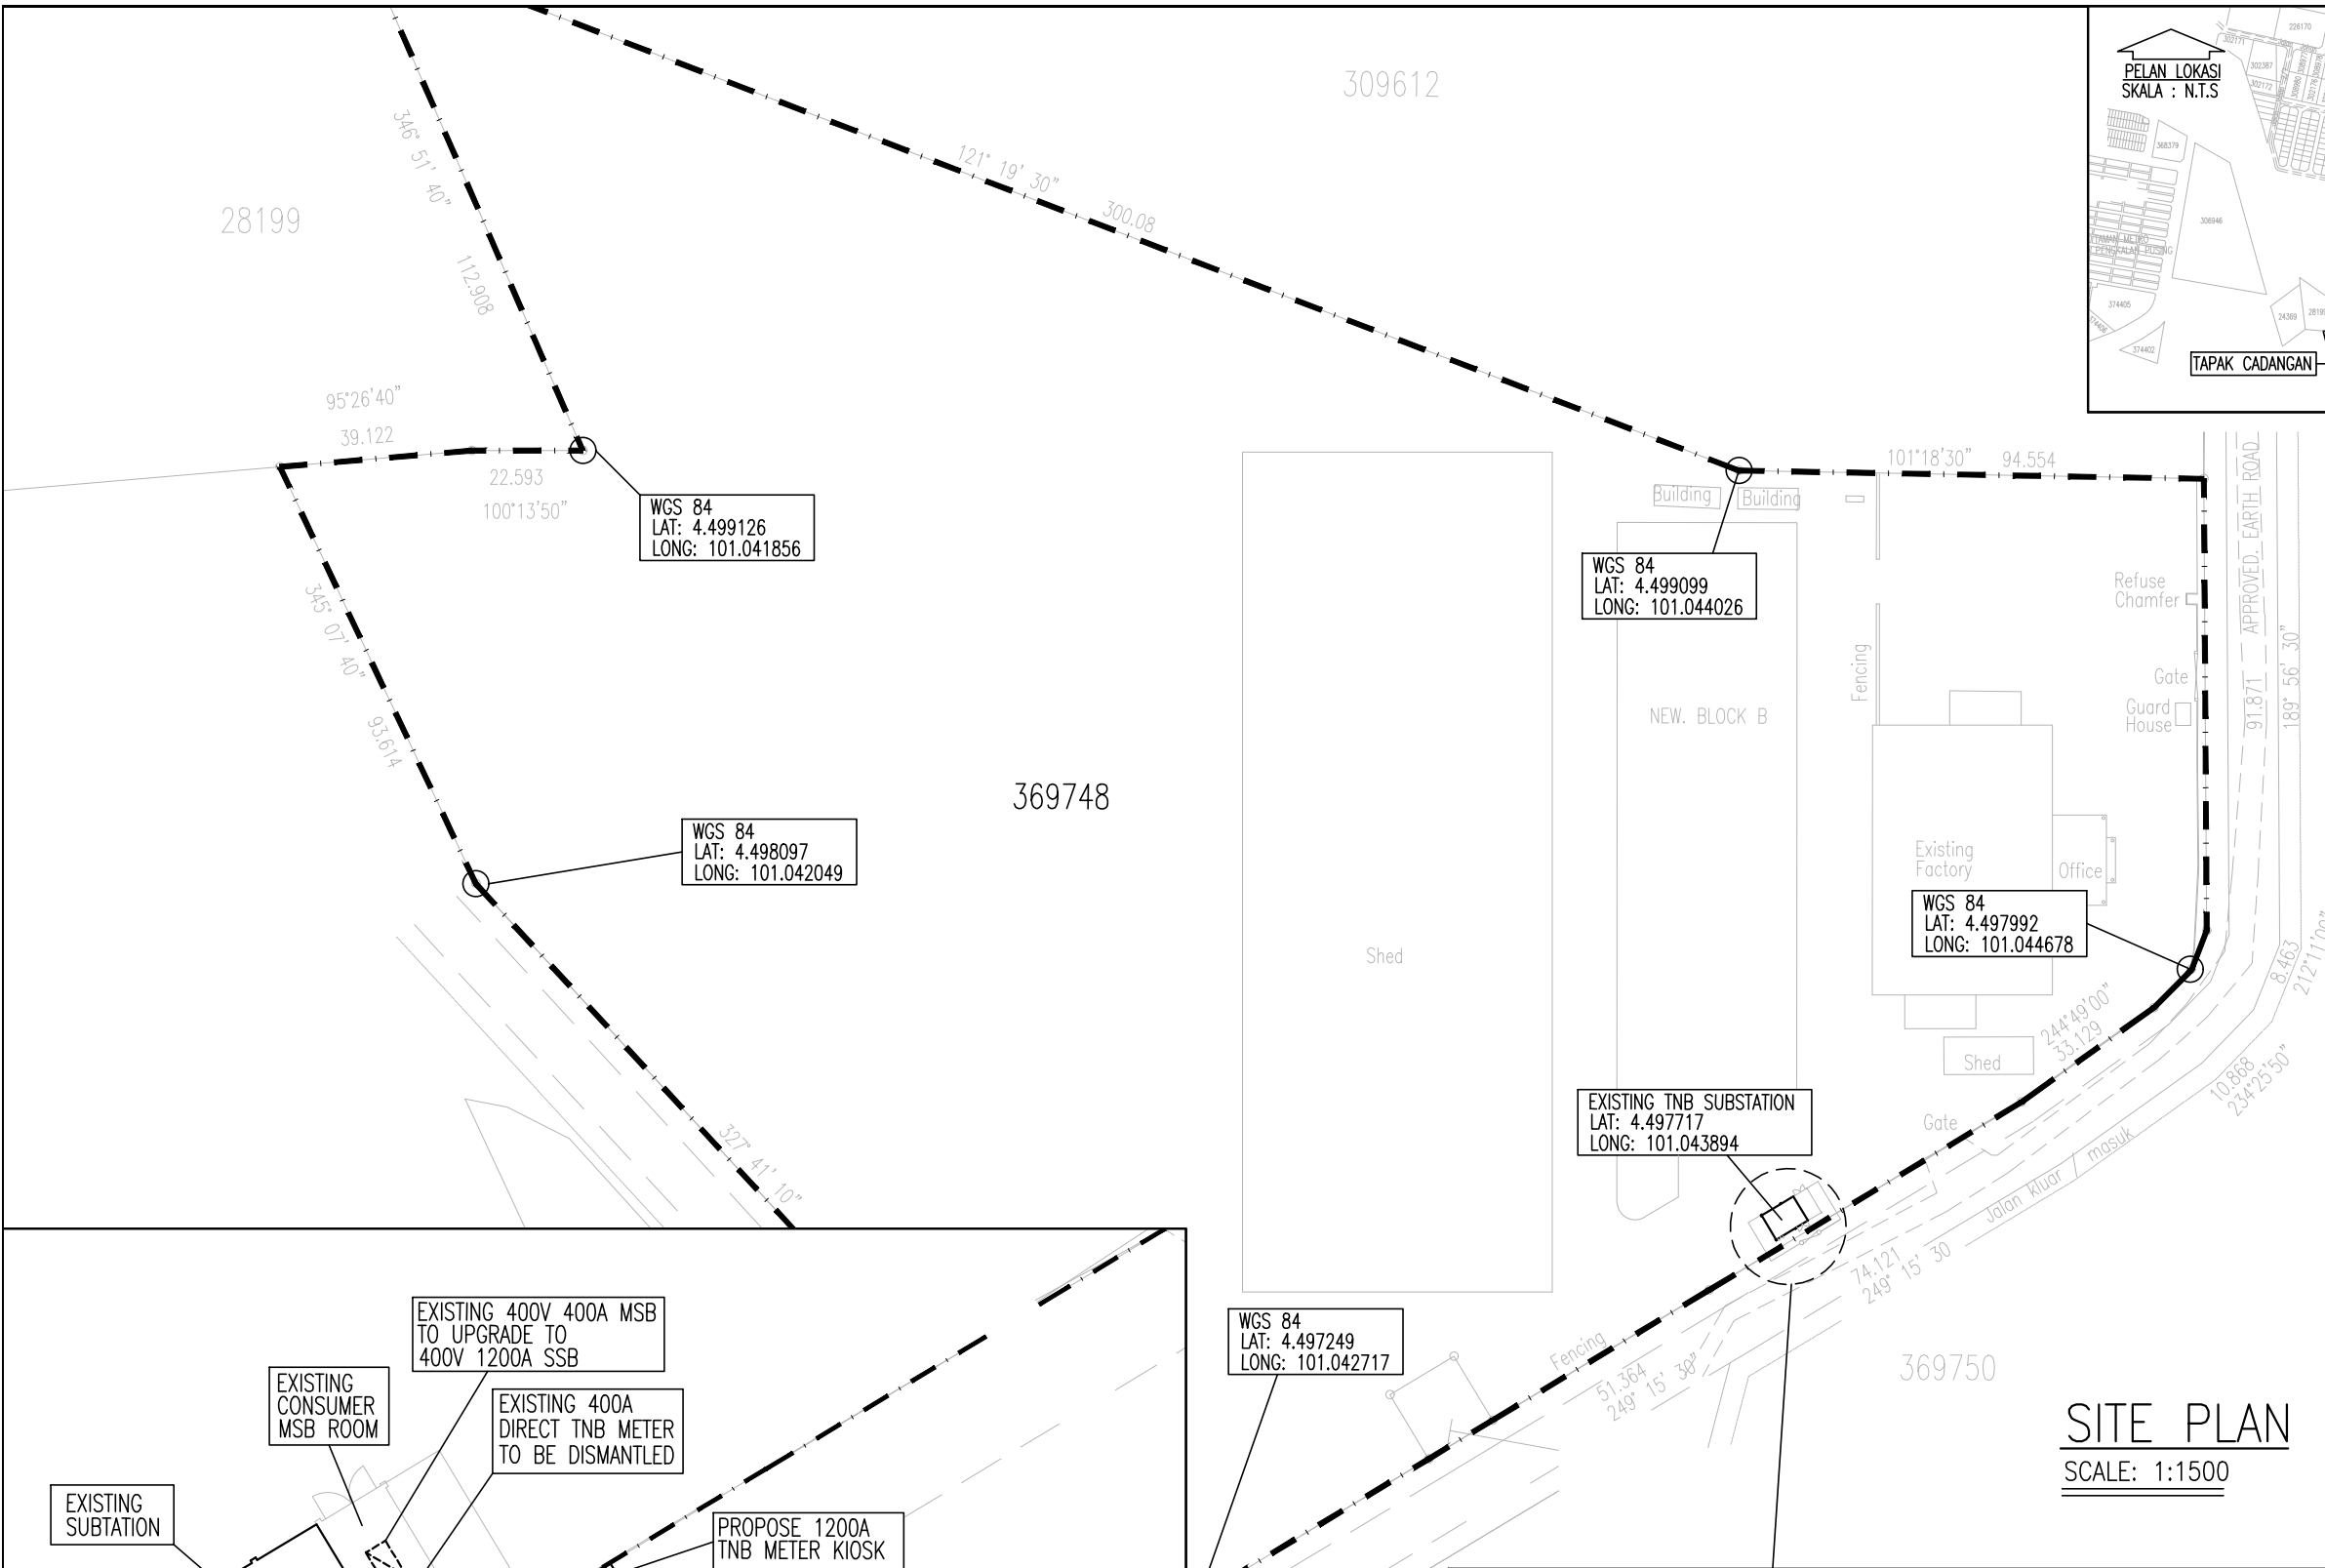
Sekian, terima kasih.

"BETTER. BRIGHTER."




RAJA NURULHANI BINTI RAJA BADIUZZAMAN
Jurutera Perancangan Bekalan 11kV & VR (Ipoh)
Asset Planning & Performance
Distribution Network Division, TNB
Am

s.k  Power Spectra Consult

s.k Tetuan Everlantern Trading Sdn Bhd



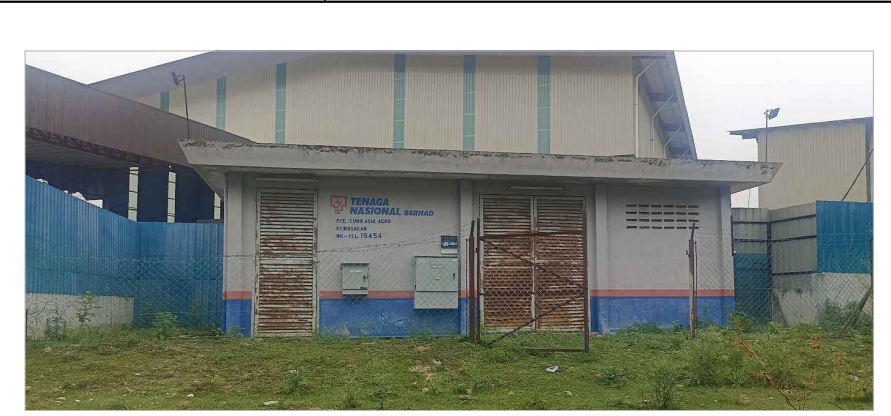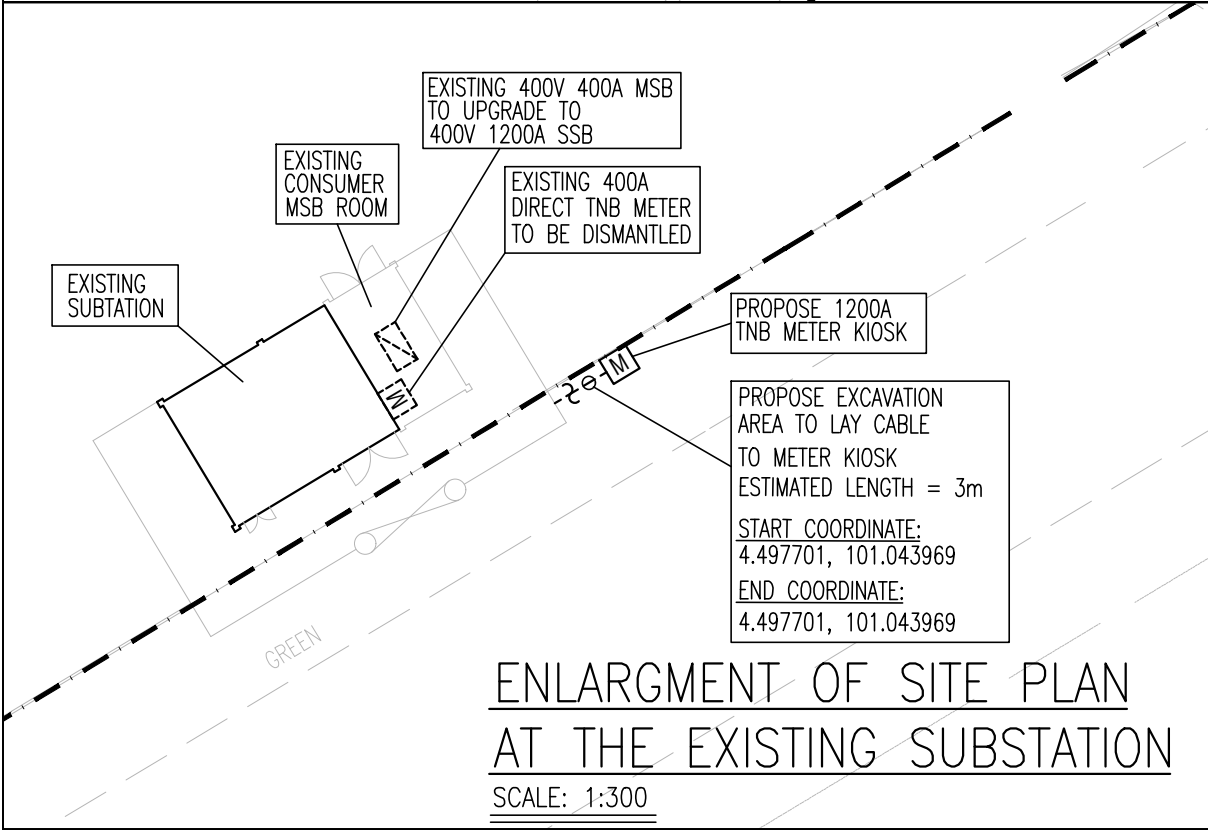CADANGAN LOKASI METER KIOSK DAN KAWASAN RENTANGAN KABEL TNB



PENCAWANG ELEKTRIK EURO ASIA AGRO SEDIADA ALATUBAH 500KVA SEDIADA DICADANG ITC

SITE PLAN
SCALE: 1:1500

PROJECT
BEKALAN ELEKTRIK TAMBAHAN KE LOT 369748, MUKIM SUNGAI TERAP, DAERAH KINTA, PERAK. UNTUK TETUAN EVERLANTERN TRADING SDN. BHD. - NAIK TARAF BEKALAN 400A SEDIADA KEPADA 1200A