







OPRG - 750 - 03

NO. PROJEK : D-TEL-S26-5270  
 TAJUK PROJEK :


MEWUJUDKAN PENCAWANG BARU DI KAWASAN  
 KAMPUNG BIAK DARAT BAGI MENGATASI MASALAH  
 LOW VOLTAGE

PETUNJUK :

-  CADANGAN RENDANGAN KVT 3C 150mm XLPE
-  CADANGAN KEDUDUKAN HDD
-  CADANGAN KEDUDUKAN LALUAN TANG SPUN  
KONKRIT 10.0m
-  KEDUDUKAN TANG SPUN KONKRIT 10.0m  
SEDIADA



KAWASAN	TELUK INTAN
NEGERI	PERAK
DILUKIS	MHD KHALIL
DISEMAK	MOHD FARHAN
DILULUSKAN	MOHD FIRDAUS
PERKARA	PLAN LAYOUT
NO. LUKISAN	3/3
TARIKH	06/05/2026

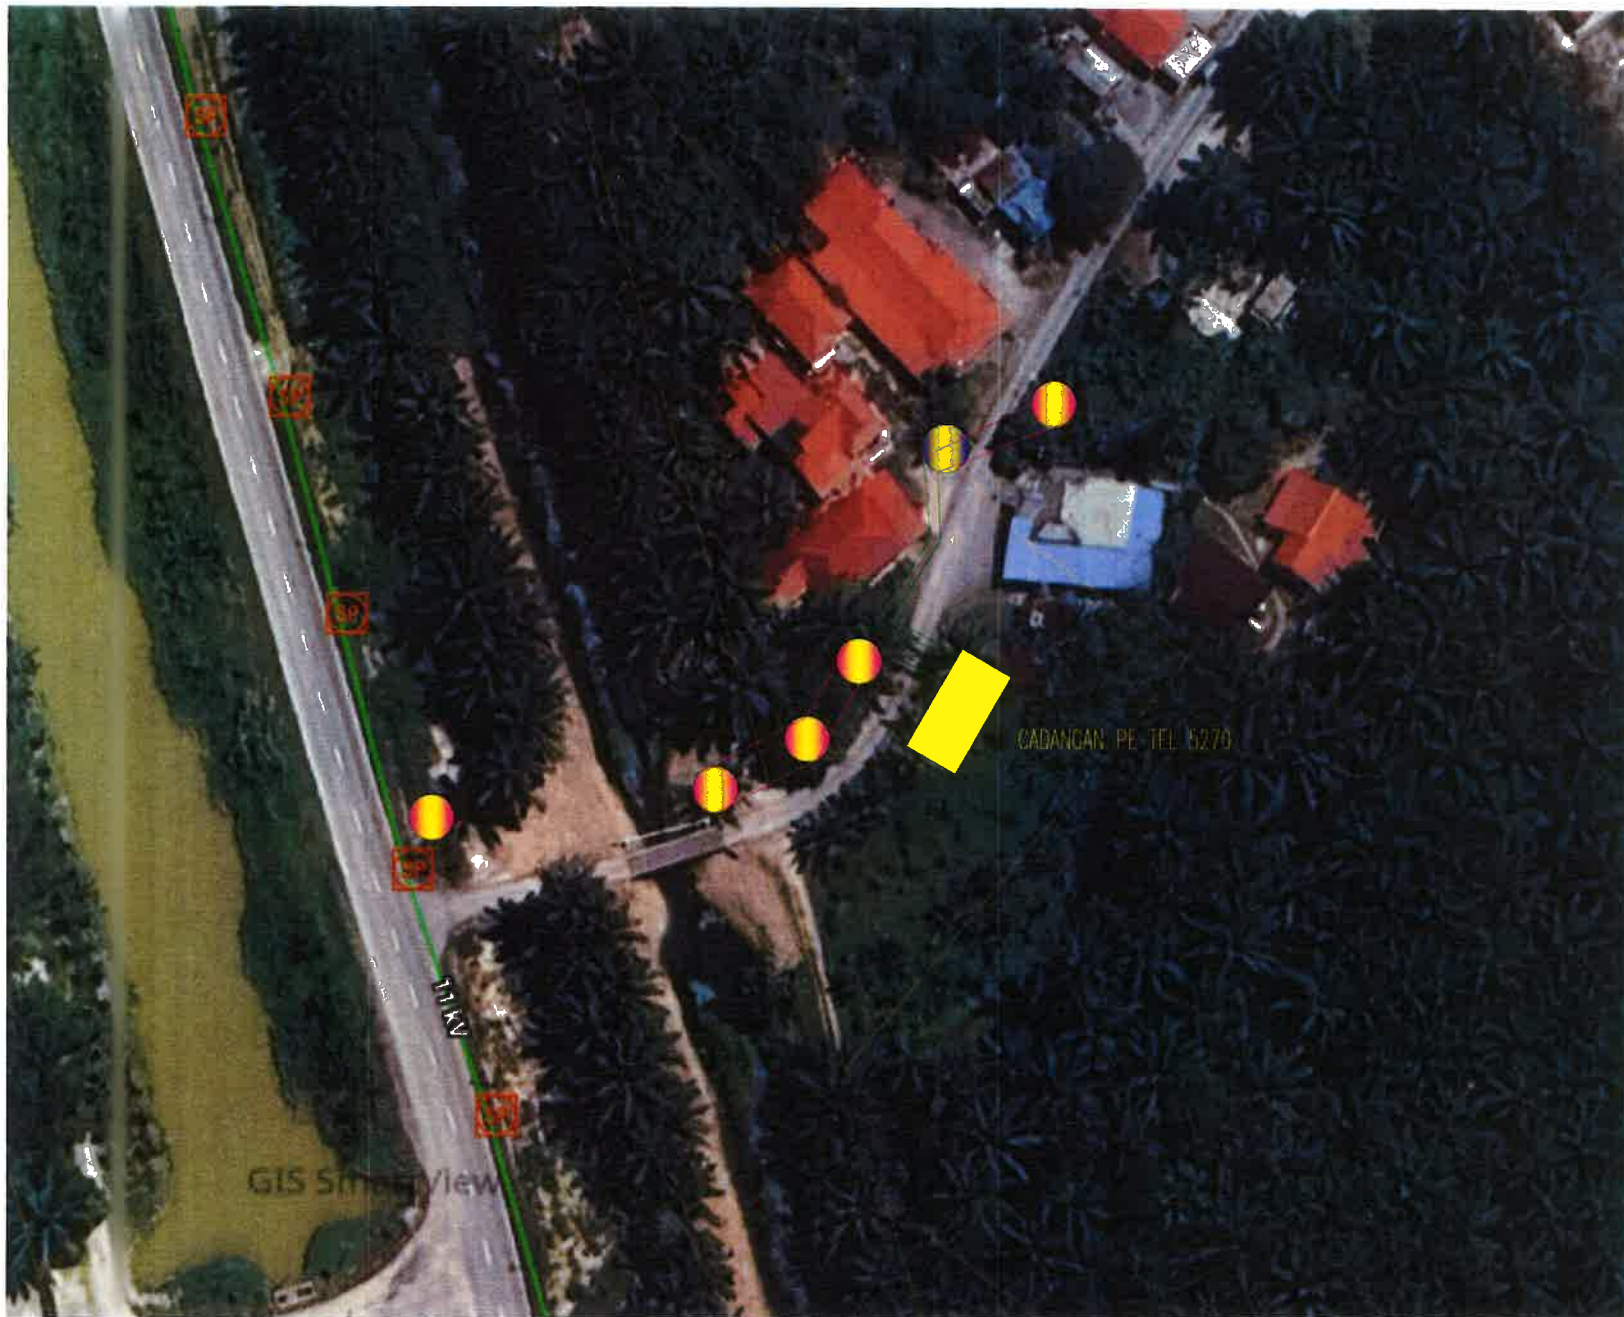





OPRG - 750 - 03

NO. PROJEK : D-TEL-S26-5270

TAJUK PROJEK :


MEWUJUDKAN PENCAWANG BARU DI KAWASAN KAMPUNG BIAK DARAT BAGI MENGATASI MASALAH LOW VOLTAGE

PETUNJUK :

-  CADANGAN RENIANGAN KVR 4C 185mmp XLPE
-  CADANGAN RENIANGAN ABC 3X185+16+120mmp
-  CADANGAN KEDUDUKAN LALUAN TIANG SPUN KONKRIT 9.0m
-  KEDUDUKAN TIANG SPUN KONKRIT 9.0m SEDIADA



KAWASAN	TELUK INTAN
NEGERI	PERAK
DILUKIS	MHD KHALIL
DISEMAK	MOHD FARHAN
DILULUSKAN	MOHD FIRDAUS
PERKARA	PLAN LAYOUT
NO. LUKISAN	2/3 KVR/SAVR
TARIKH	06/05/2026

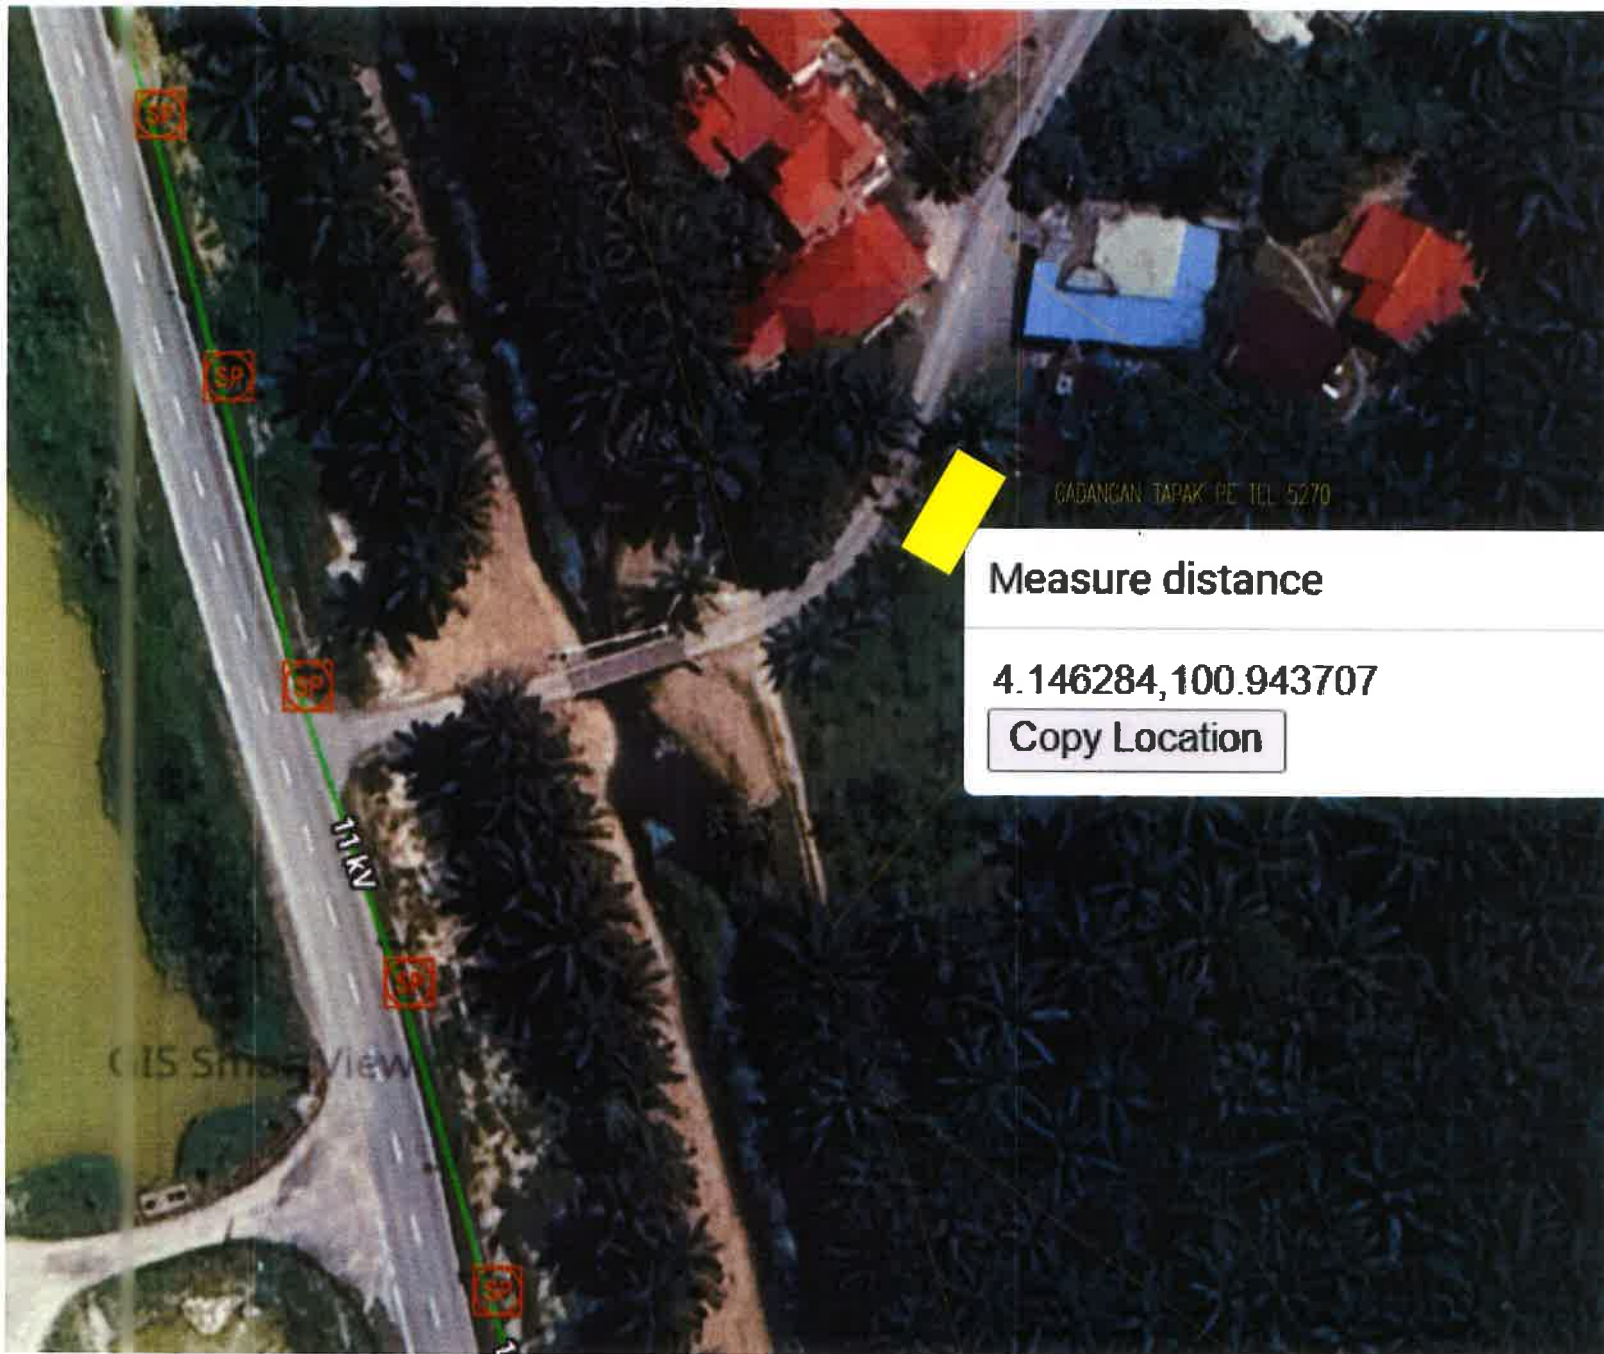

Measure distance

4.146284,100.943707

Copy Location

OPRG - 750 - 03

NO. PROJEK : D-TEL-S26-5270

TAJUK PROJEK :

MEWUJUDKAN PENCAWANG BARU DI KAWASAN KAMPUNG BIAK DARAT BAGI MENGATASI MASALAH LOW VOLTAGE

PETUNJUK :



KAWASAN	TELUK INTAN
NEGERI	PERAK
DILUKIS	MHD KHALIL
DISEMAK	MOHD FARHAN
DILULUSKAN	MOHD FIRDAUS
PERKARA	PLAN LAYOUT
NO. LUKISAN	1/3
TARIKH	06/05/2026