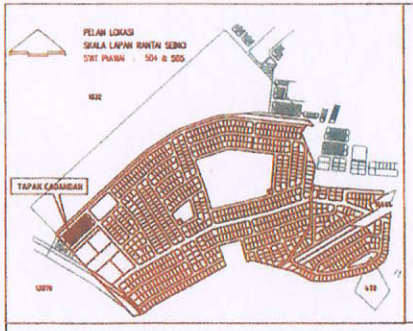

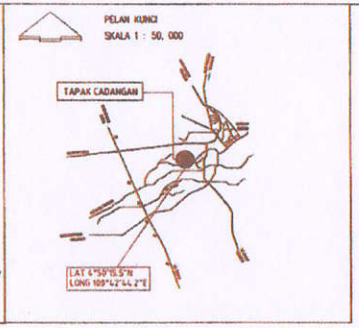

JLN DATO SERI KAMARUDDIN

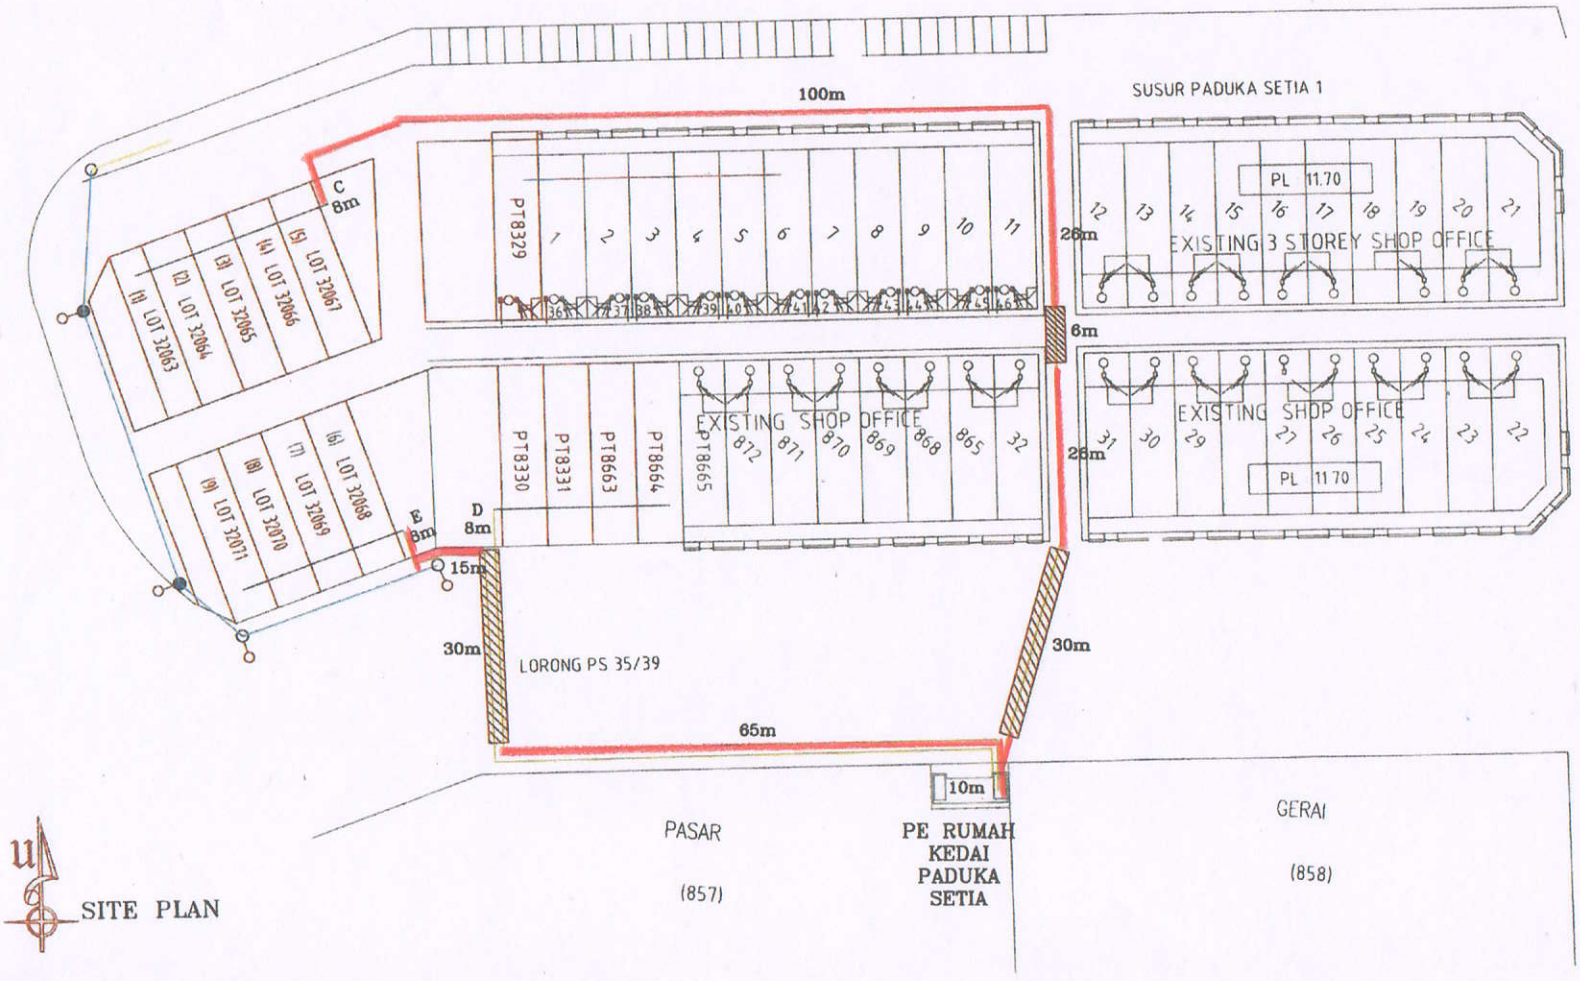

SITE PLAN

PETUNJUK:-

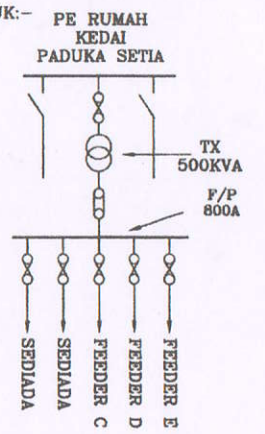

PETUNJUK:-

- UG CABLE LV 4C 185MMP XLPE
- ABC 3X185+120+16MMP
- ABC 3X185+120+16MMP SEDIADA
- ABC 1X16MMP
- SEDIADA ABC 1X16MMP
- HDPE PAIP DI JLN RAYA
- SEDIADA TIANG 9m
- CAD TIANG 9m
- LAMPU JALAN LED

TENAGA NASIONAL BERHAD
(200866-W)

SUPPLY PLANNING 11KV & LV, SUBZONE TAIPING, NETWORK PLANNING (PERAK), DISTRIBUTION NETWORK.

KAWASAN : PERAK	DAERAH : TAIPING
NO. FAIL :	SKIL : NTS
NO. PROJEK : ~~11000816006~~	

TAJUK :
BEKALAN ELEKTRIK KE CADANGAN MEMBINA 14 UNIT KEDAI PEJABAT 2 TINGKAT DI ATAS LOT 32063 – 32071, PT 8330 – 8331, PT 8663 – 8664 & PT 8329 DI PERKAMPUNGAN TERSUSUN, KAMPUNG BOYAN BARU, MUKIM ASAM KUMBANG, DAERAH LARUT DAN MATANG, TAIPING, PERAK DARUL RIDZUAN, UNTUK TETUAN A.M.W SDN BHD.

DILUKIS : HAFIZ	TARIKH : 24.05.2024
DISEMAK : HAFIZ	TARIKH : 24.05.2024
DILULUS : PN ROSLINA	TARIKH : 24.05.2024

NO. LUKISAN : 11000816008/TAPAK