
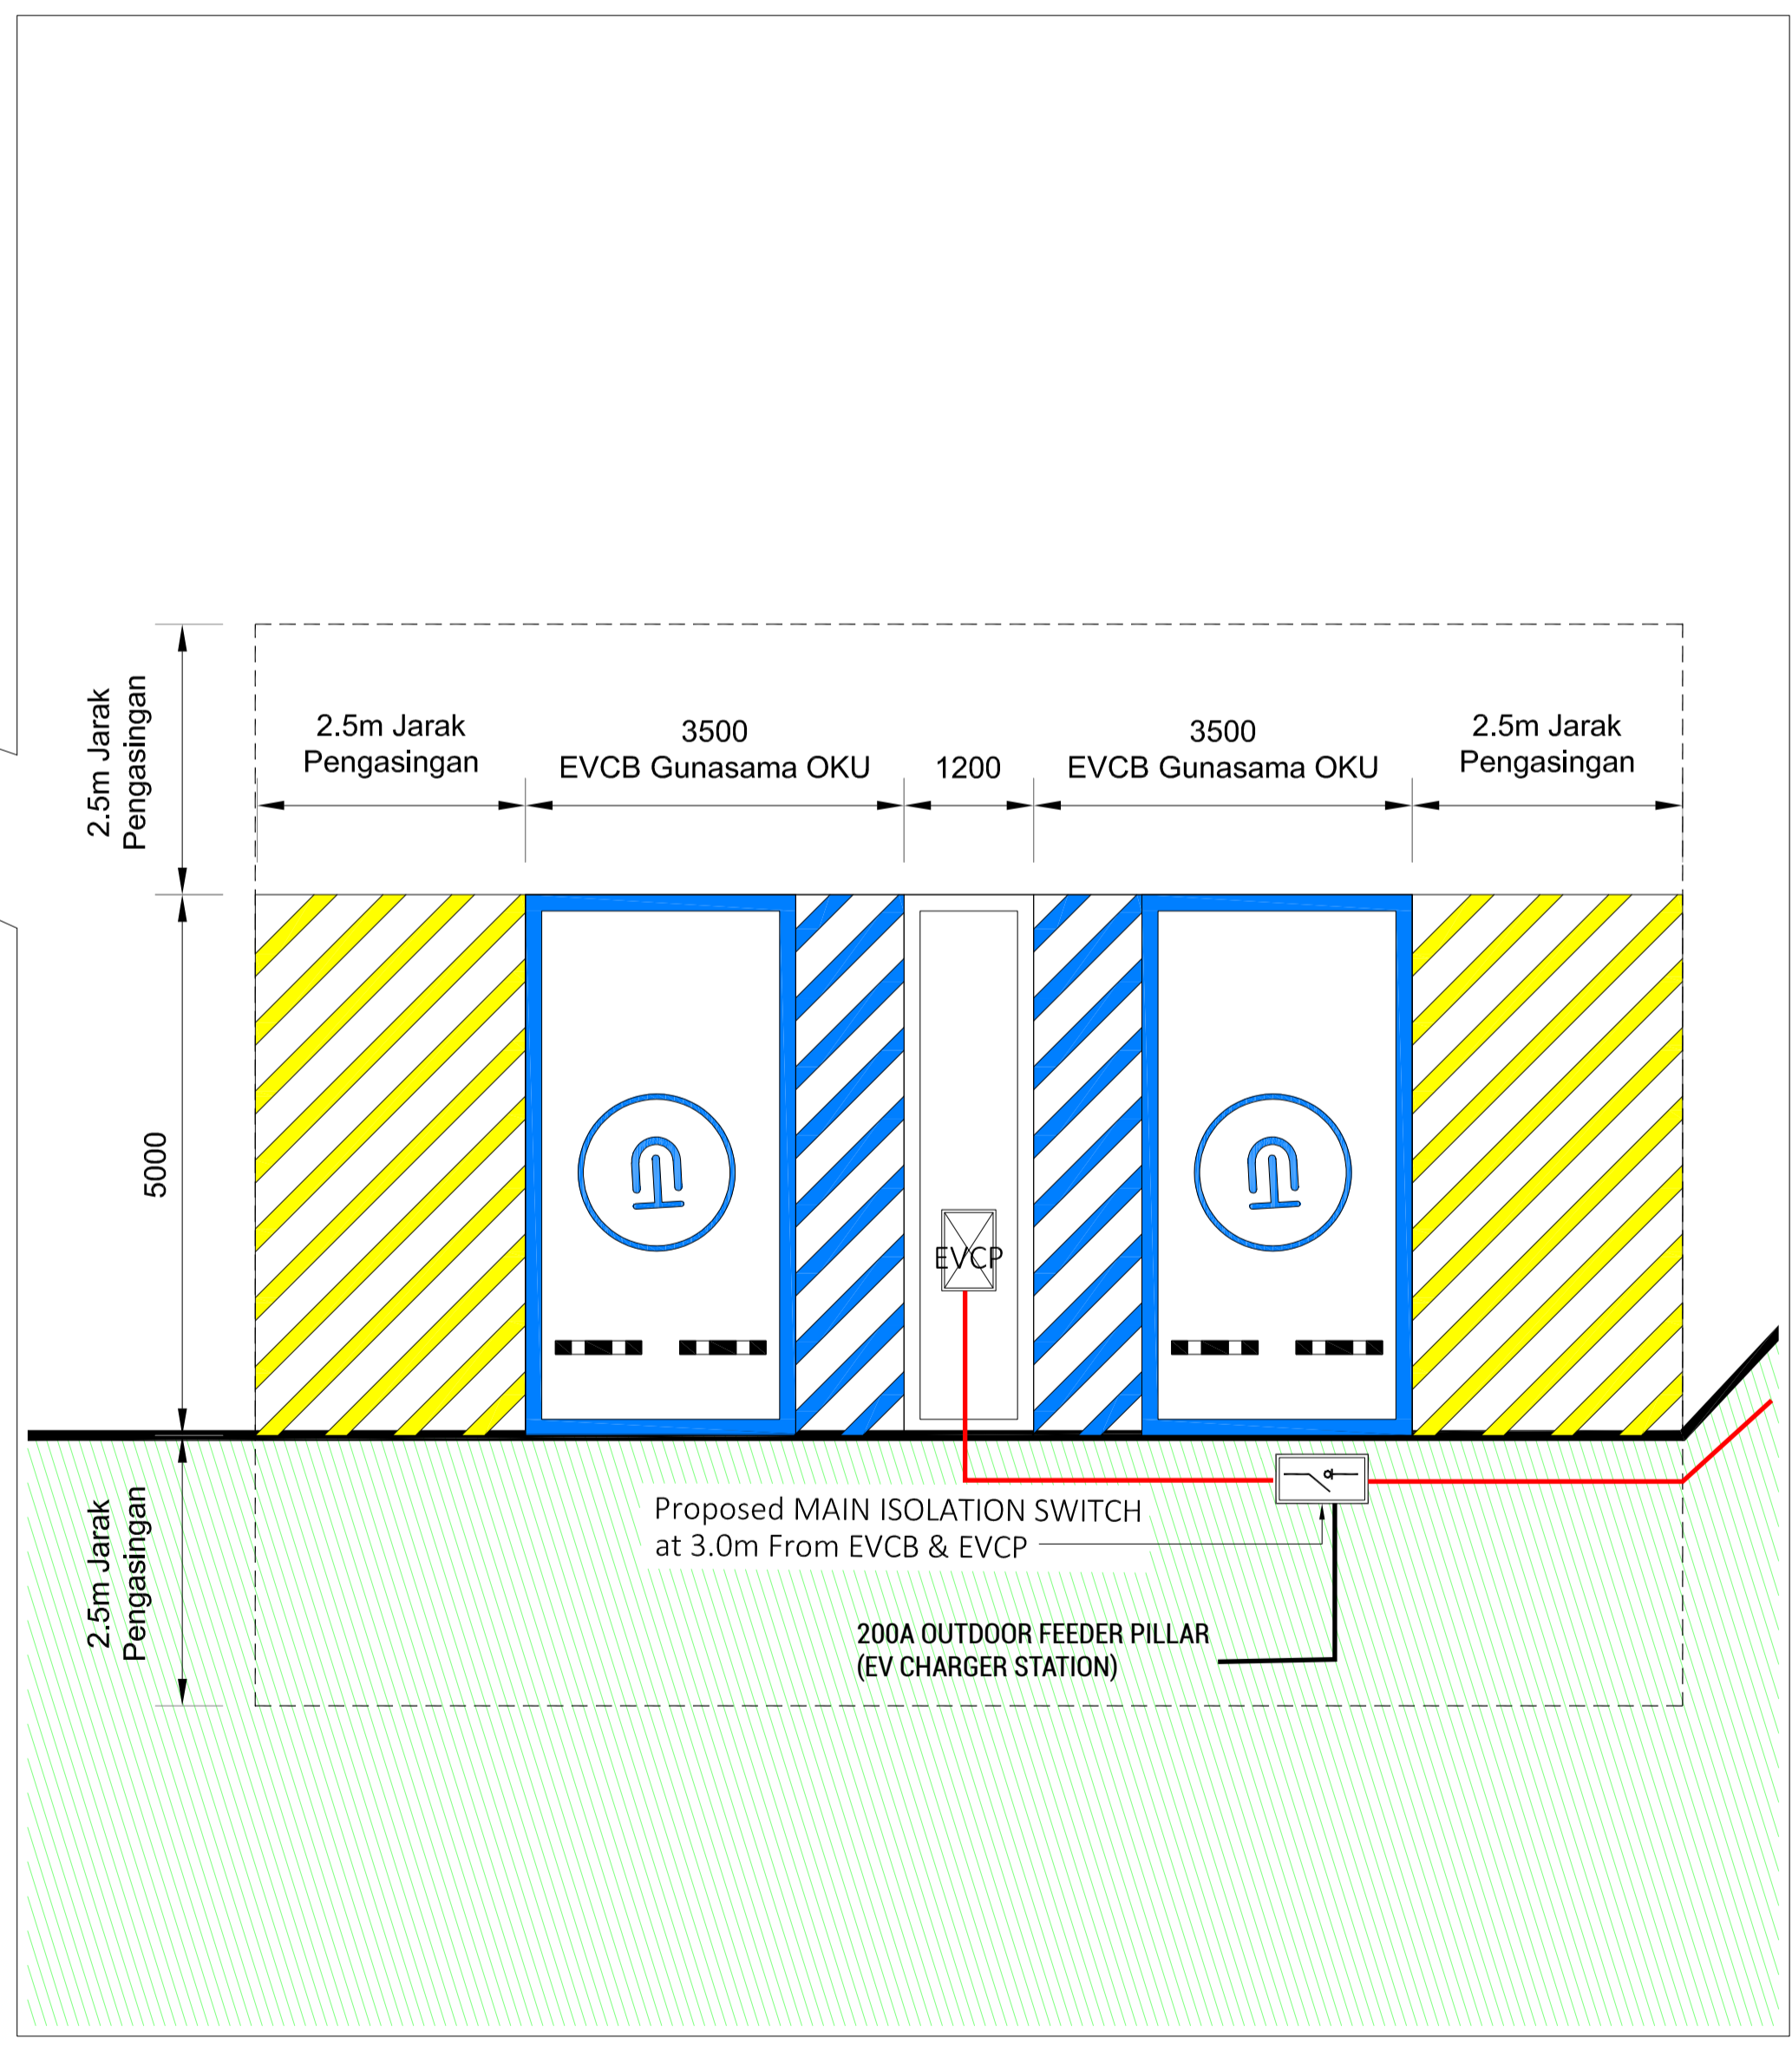


PARKING AWAM
PANTAI BATU BURUK

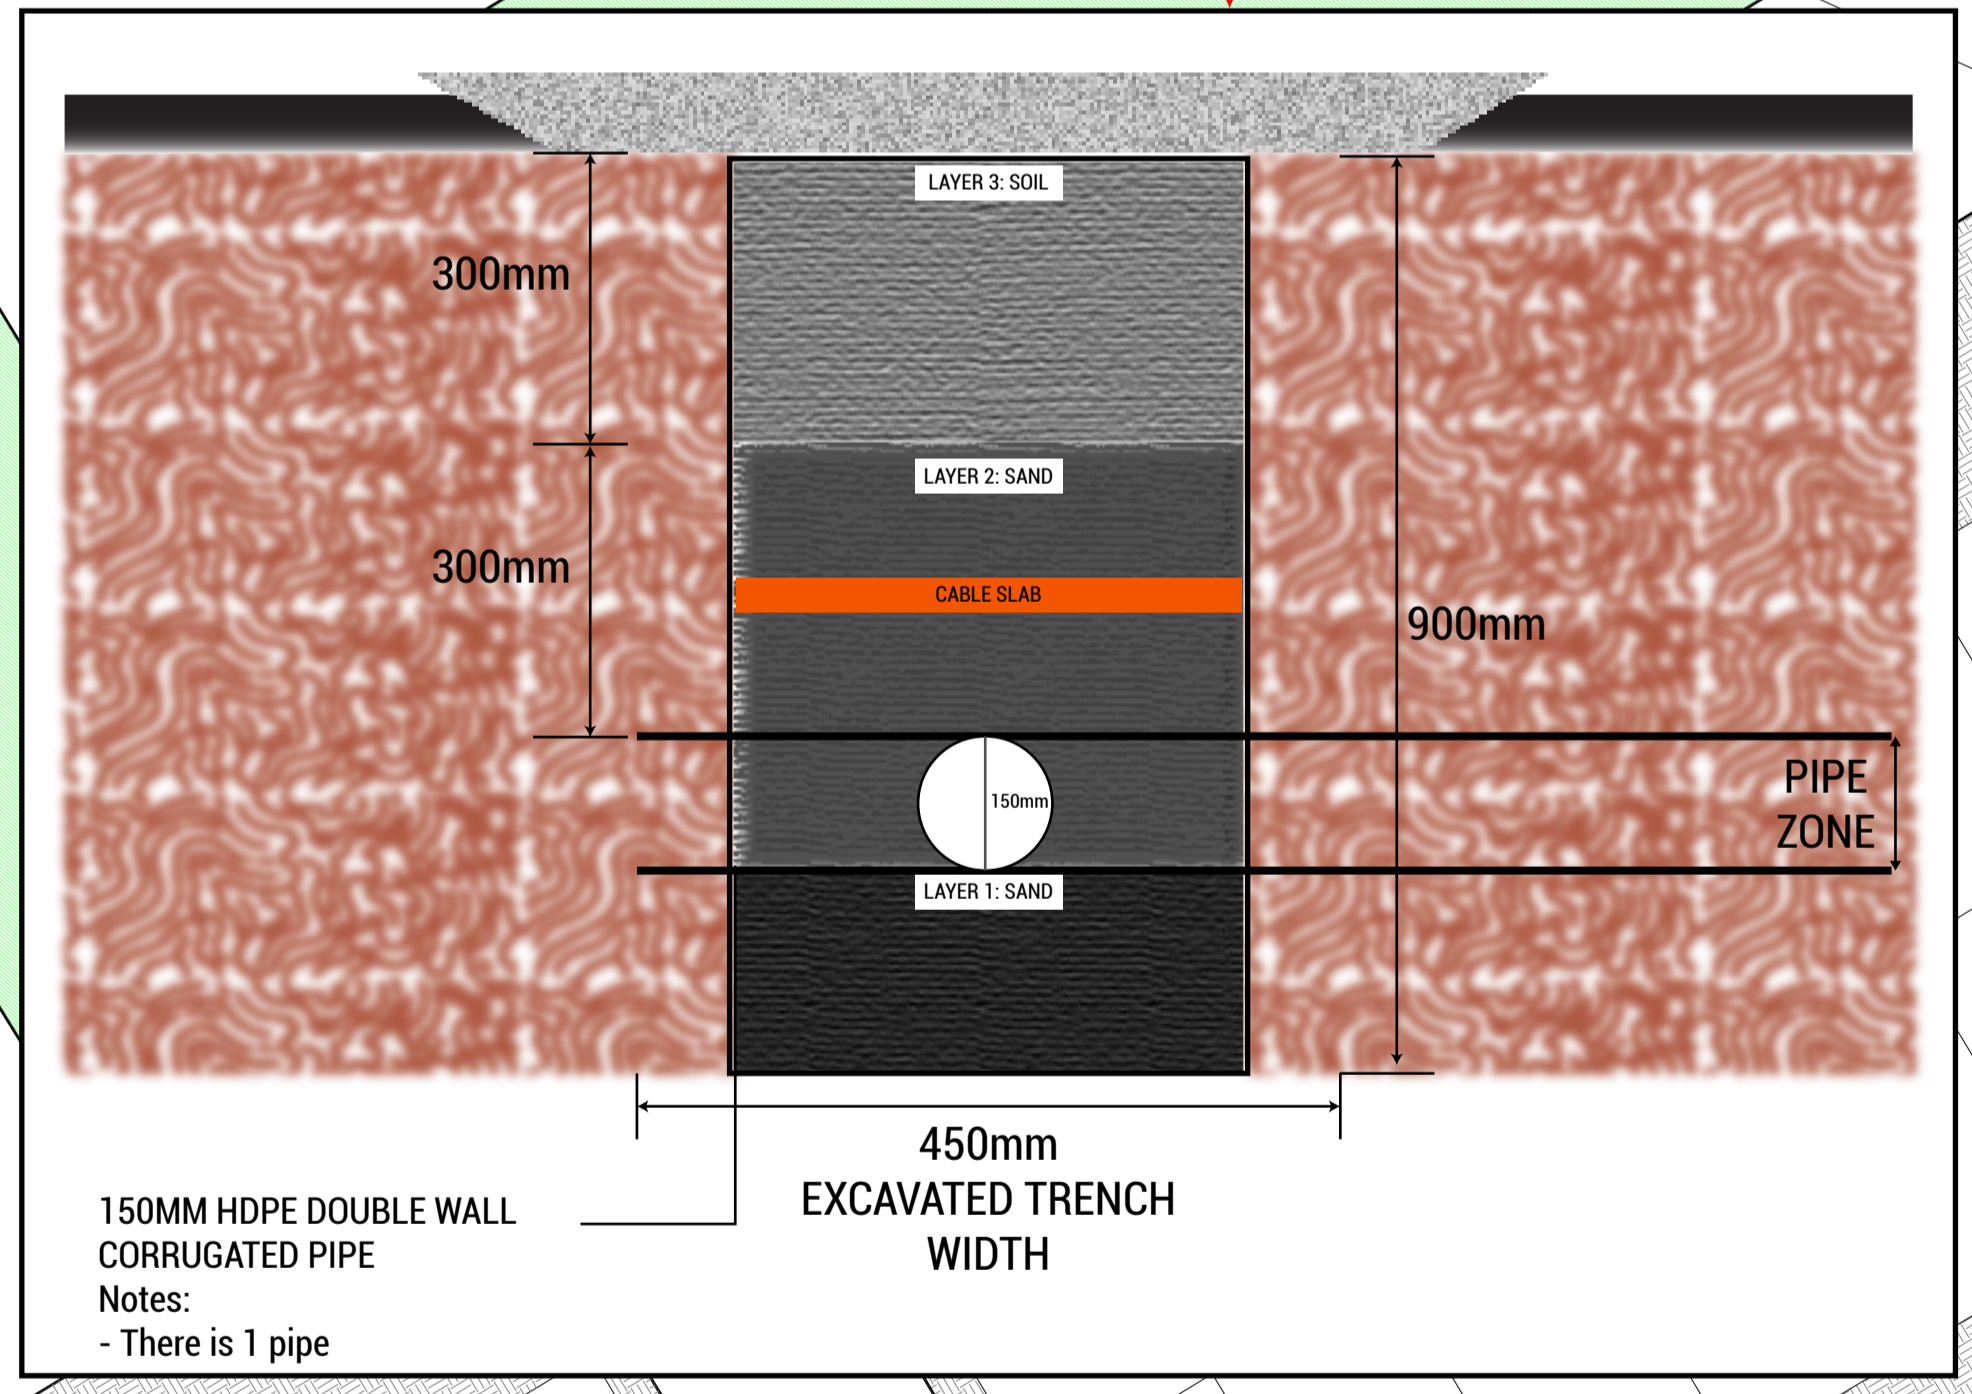

Scale 1 : 50

NOTE: VEHICLE FIRE BLANKET (VFB) IS NOT REQUIRED REGARDING TO ITEM 5.9
SARIS PANDUAN PERANCANGAN PETAK PENGECAHAN KENDERAAN ELEKTRIK
WHICH THE PROPOSED EVCB IS LOCATED AT OPEN AREA.

NO. FAIL MBKT:

KEGUNAAN MBKT:

<input type="checkbox"/> PRELIMINARY DWG	<input type="checkbox"/> SUBMISSION DWG		
<input type="checkbox"/> CONSTRUCTION DWG	<input type="checkbox"/> AS-BUILT DWG		
TARIGH	PINDAAN	BUTIRAN	DIPINDA

TAJUK PROJEK:

PERMOHONAN KELULUSAN PERMIT SEMENTARA BAGI CADANGAN TAMBAHAN SATU (1) UNIT PENGECAH KENDERAAN ELEKTRIK (EV) BERKAPASITI 120KW DC, DI ATAS TEMPAT LETAK KENDERAAN (TK) TERBUKA, JALAN PANTAI BATU BURUK, KAMPUNG PANTAI BATU BURUK, 20400 KUALA TERENGGANU, TERENGGANU UNTUK TETUAN GO TO U MALAYSIA SDN. BHD



PENYEWAYA:

"Saya bersejua untuk bertanggungjawab atas segala keretakan pada bangunan di atas loket bersebelahan akibat cadangan tersebut."

Mohd Zulfiqar Bin Mohd Zain
(02021)-5447
Pegawai Urusan

GO TO-U (M) SDN BHD (140838-K)
Lot F1.1, Rekascope, Perumahan APCC, Cyber 8,
0200 Cyberjaya, Selangor, Malaysia.
Tel : 03-8687 2762

JURUTERA PERUNDING:

"Saya mempercayai bahawa perancangan dalam pelan-pelan ini adalah menurut pengetahuan dan pengalaman saya sebagai jurutera perunding dan saya setuju untuk bertanggungjawab penuh dengan sewajarnya."

BR CONSULT
CONSULTING ENGINEERS

S.A. JALAN IMPIAN PERDANA 1,
SALAJANA IMPAN RESORT BUSINESS PARK,
43000 KUALANG SELANGOR D.E.
TEL: 03-8737 0302 FAX: 03-8737 0304
Email: brconsult@ yahoo.com.my

TAJUK LUKISAN:

DILUKIS OLEH :	AM
DISEMAK OLEH :	HR
SKALA:	TERTUNJUK
TARIGH :	JULY 2024
NO. PELAN :	NO. SALINAN :
MHR/2401/GTU/BTBURUK/EV/01	