


PELAN TAPAK KABEL HT

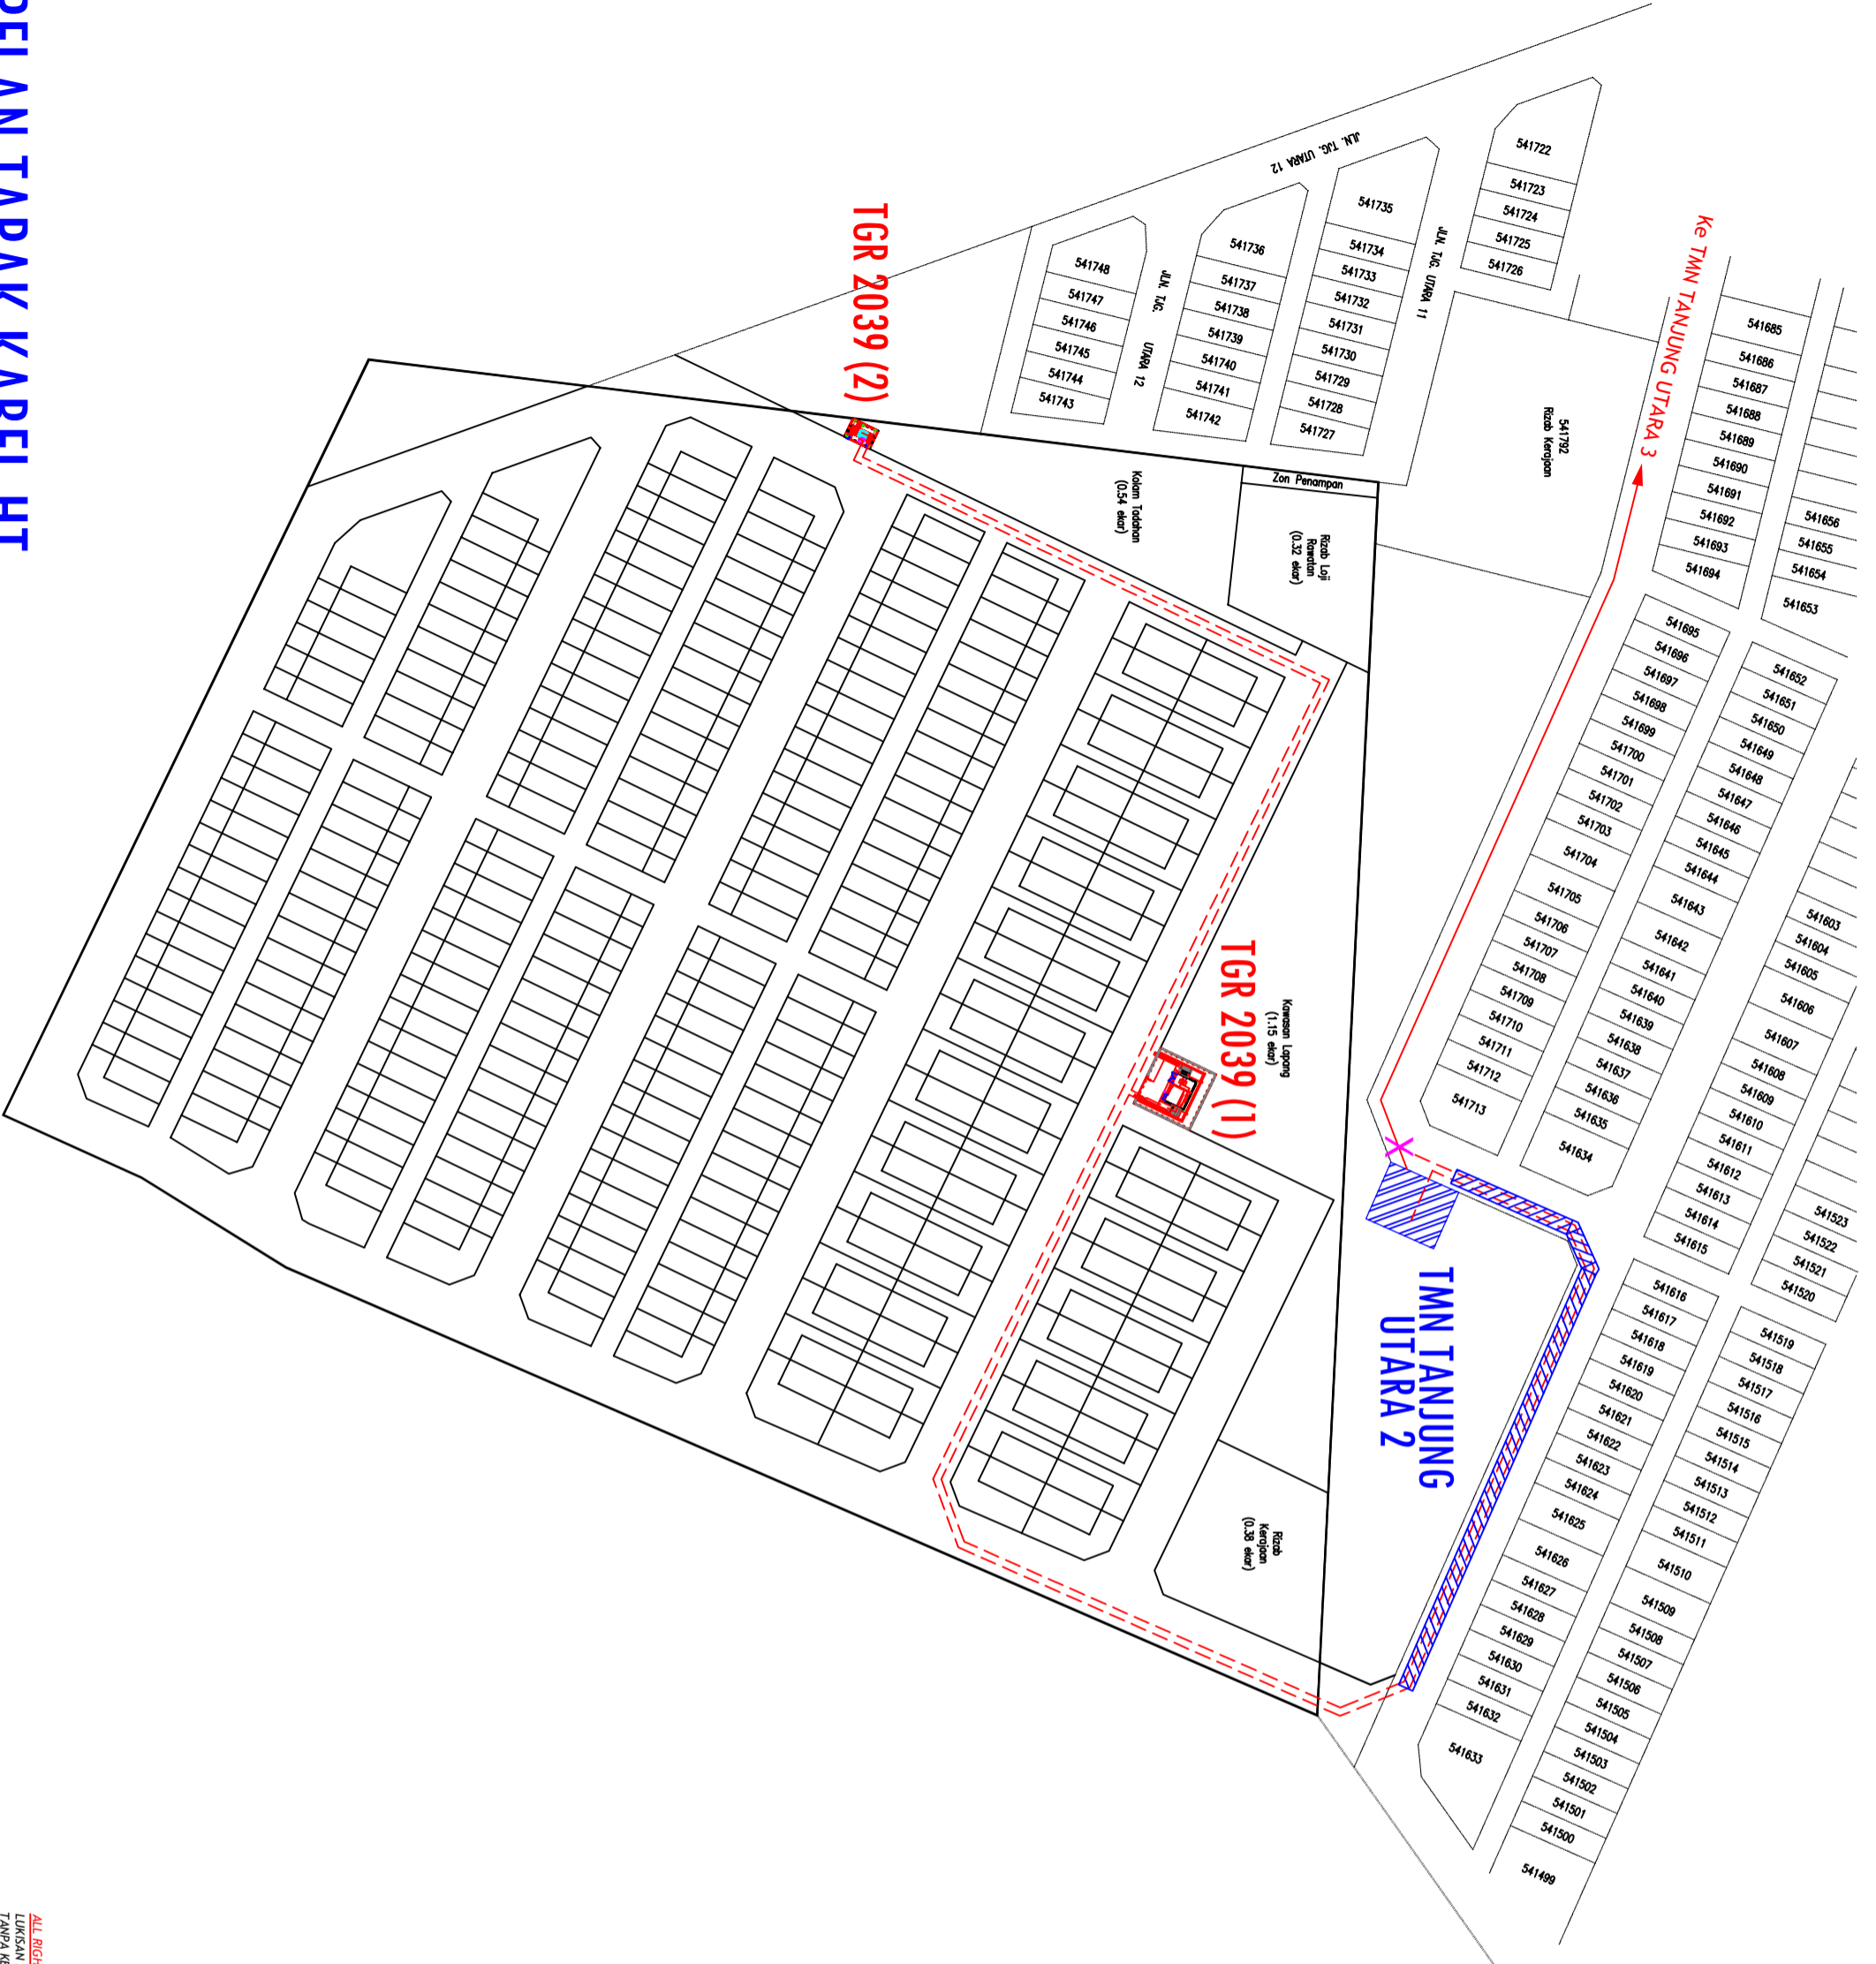

- Petunjuk: Cadangan
- - - Kabel B/Tanah KVT 240mm x 3 teras xlpe alum (11kV)
 - X Cad. Sambungan Terus
 - Open Cut Paip Corrugated 150mm - Kabel 3C 240mm
- Petunjuk: Sediada
- Kabel B/Tanah KVT 240mm x 3 teras xlpe alum (11kV)



TENAGA NASIONAL BERHAD

Kawasan	Daerah
No. Fail :	TGR 2039

PERMORAHAN BEKALAN ELEKTRIK BAGI CADANGAN SKIM PERUMAHAN DI ATAS LOT 23580 (GRN 17350) SELUAS 18.76 EKAR (7.593 HEKTAR), MUKIM HILU KINTA, DAERAH KINTA PERAK DARUL RIDZUAN UNTUK TETUAN PRO PAKATAN SDN. BHD.

Pindaan	Dilukis : ARIFUDDIN	Diluluskan : PRAVIN
	Disemak : SHUHAIMI	Tarikh : 23.02.2026
	No. Lukisan : C/POH/TAPAK/TGR 2039	

ALL RIGHTS RESERVED
LUKISAN INI TIDAK BOLEH DIUBAHSUAI
TANPA KEBENARAN DARI JUBUTERA
TENAGA NASIONAL BERHAD