
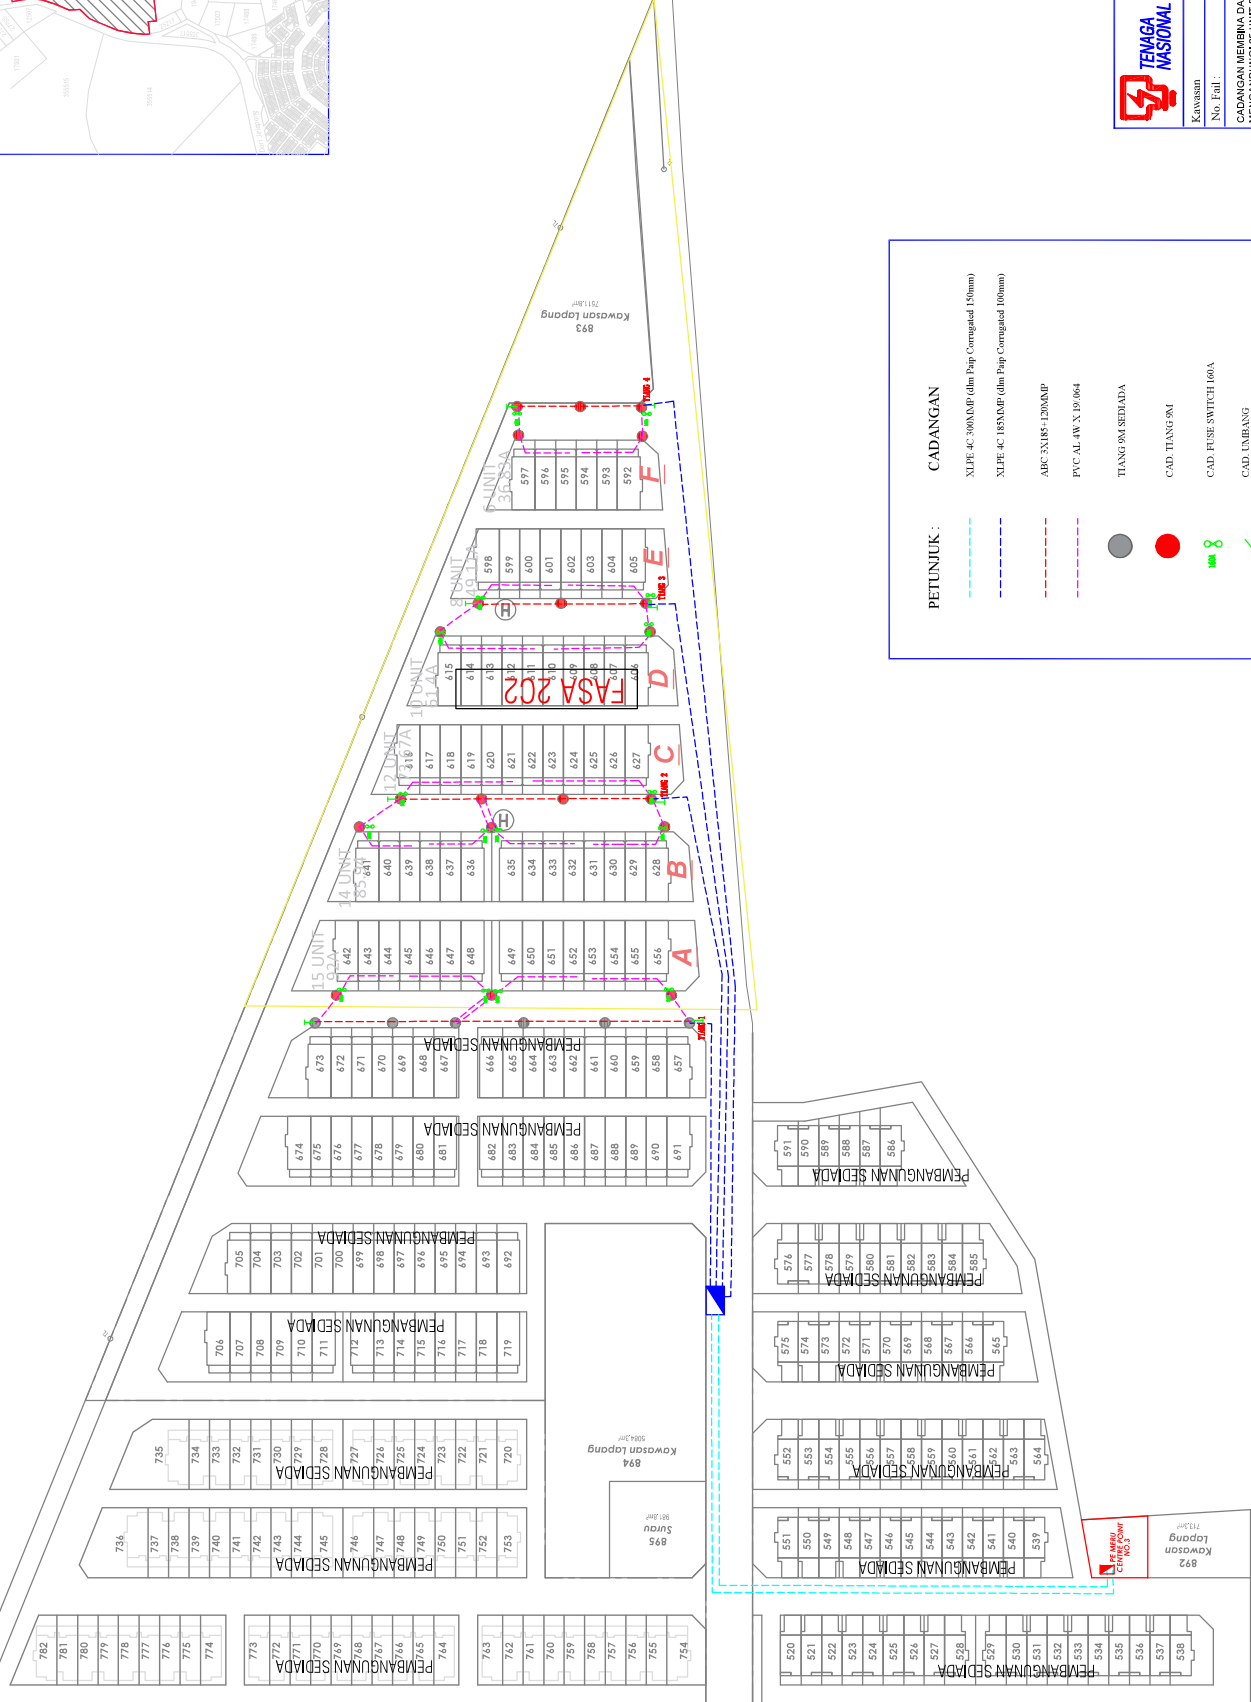


PLAN TAPAK LV

PELAN LOKASI

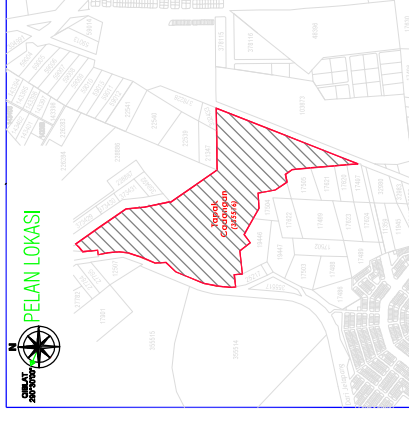

PETUNJUK :

- XLPE 4C 300kVAMP (dim Pipa Conduited 150mm)
- XLPE 4C 185kVAMP (dim Pipa Conduited 100mm)
- ABC 3X185+120kVAMP
- PVC AL AW X 19.064
- TIANG PM SEDADA
- CAD. TIANG PM
- CAD. FUSE SWITCH 060A
- CAD. LUMBANG
- CAD. FEEDER PILLAR 800A
- CAD. FEEDER PILLAR 600A

CADANGAN

- XLPE 4C 300kVAMP (dim Pipa Conduited 150mm)
- XLPE 4C 185kVAMP (dim Pipa Conduited 100mm)
- ABC 3X185+120kVAMP
- PVC AL AW X 19.064
- TIANG PM SEDADA
- CAD. TIANG PM
- CAD. FUSE SWITCH 060A
- CAD. LUMBANG
- CAD. FEEDER PILLAR 800A
- CAD. FEEDER PILLAR 600A

ALL RIGHTS RESERVED
 HAK CIPTA TERLAKSANA OLEH PERUSAHAAN
 TENAGA NASIONAL BERHAD

TENAGA NASIONAL BERHAD

Kawasan: D-TGR-C23-1903
 No. Fail: D-TGR-C23-1903

Ditulis: F.FAIMI
 Disemak: S.HUJALMI
 No Lukisan: C/TGR/PTAPAKLV/TGR1903

Diluluskan: RAJA NURULHANI
 Tarikh: 29/5/2023

Pindatan

CADANGAN MENGENAI DAN MEMERIKSA BAGI BERBANGUNAN FASA 202 YANG
 MENYALURKAN TENAGA KE RUMAH TINGGAL UNIT 202. FASA 202
 592-610 LOT 656 (PT 257084+ PT 257148), DI ATAS LOT 358516 (PT 203091/HS2136262),
 CHEMOR, MUKAM HULU NINTA, DAERAH NINTA, PERAK DARUL RIZUAN UNTUK
 TETUAN ZAMAN TELAPAN SUN.BHD. (LOKASI: MEWU PERDANA 2)