

- Petunjuk: (Cadangan)**
- Kabel B/Tanah VR 185mmp x 4 teras xIpe alum (1kV)
 - Sesalur Atas VR ABC 3x185+120+16mmp
 - Sesalur KakiLima PVC 19/064 (35mmp)
 - PAIP HDPE CORRUGATED 100mmp
 - | Stay
 - ⊗ Black Box
 - Tiang Konkrit 9.0m
- Petunjuk: (Sediada)**
- P/Pembekal 1600A
 - Tiang Konkrit 9.0m (PRJ-000-009-2164)
 - Sesalur Atas VR ABC 3x185+120+16mmp
 - | Stay

PENCAWANG ELEKTRIK NO.2
JENIS SATU RUANG LULUS
RUJ. FAIL TNB: TGR 1872

TGR 1872

JALAN SRI KLEBANG 17



Kawasan: **TGR 1915** Daerah: **TGR 1915**


**BANDAR BARU
SRI KLEBANG**

PERMOHONAN BEKALAN ELEKTRIK & PEMASANGAN LAMPU
JALAN KE CADANGAN
MEMBINA 67 UNIT RUMAH TERES 2 TINGKAT TERDIRI
DARI FASA: i. 35 UNIT (JENIS A)
(PT 268998 - PT 269032), ii. 32 UNIT (JENIS B) (PT
268970 - PT 268979 & PT 269033 - PT 269054), DI
ATAS LOT 350332, BANDAR BARU SRI KLEBANG, MUKIM
HULU KINTA,
DAERAH KINTA, PERAK DARUL RIDZUAN UNTUK TETUAN
KINTA ECOCITY SDN. BHD.
(6F1)

Dilukis SHUHALMI	Diluluskan CIK HANI
Disemak SHUHALMI	Tarikh 9/11/2023
No. Lukisan : C/TGR/P Tapak/TGR 1915	

LUKISAN INI TIDAK BOLEH DIUBAHSUAI

PELAN LAMPU JALAN

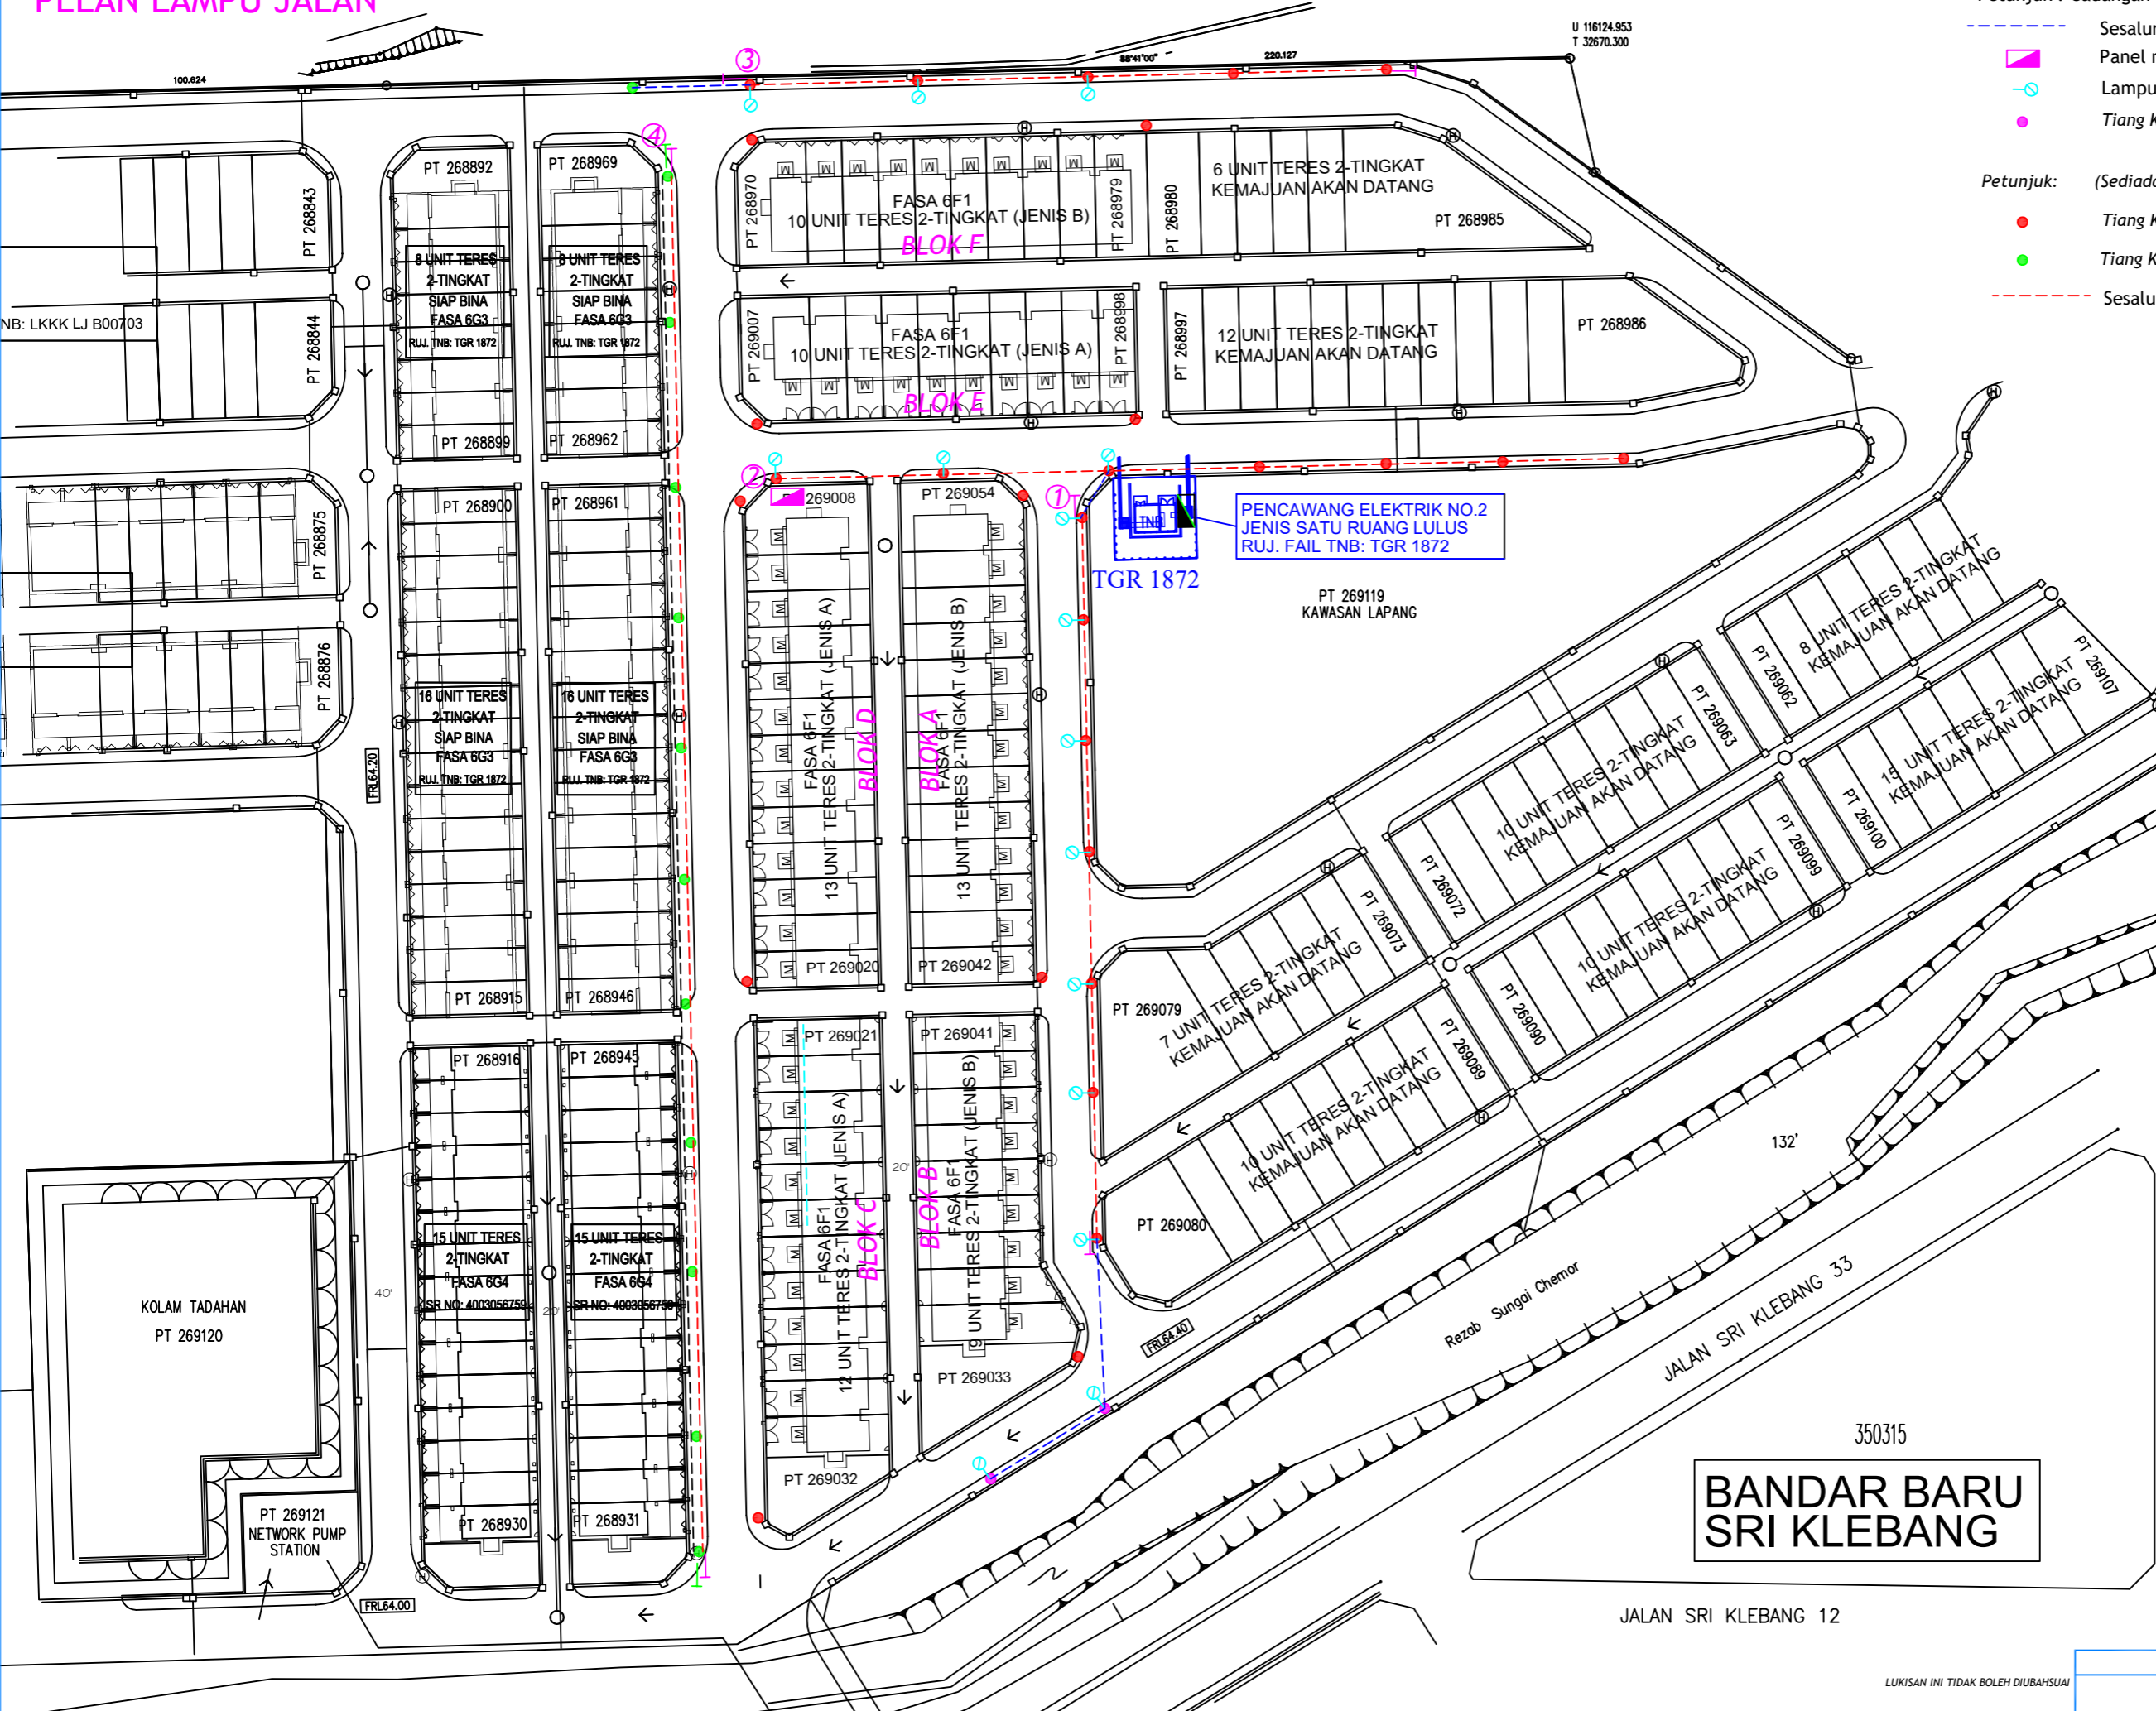

- Petunjuk : Cadangan
- Sesalur ats voltan rendah ABC 1x16+25mmp
 - Panel meter lampu jalan
 - Lampu jalan(100W) 15 unit
 - Tiang Konkrit 9.0m (Tiang tambahan)
- Petunjuk: (Sediada)
- Tiang Konkrit 9.0m
 - Tiang Konkrit 9.0m (TGR 1872)
 - Sesalur ats voltan rendah ABC 3x185+120+16mmp

PENCAWANG ELEKTRIK NO.2
 JENIS SATU RUANG LULUS
 RUJ. FAIL TNB: TGR 1872

JALAN SRI KLEBANG 17



Kawasan: **TGR 1915** Daerah: **TGR 1915**

BANDAR BARU SRI KLEBANG

PERMOHONAN BEKALAN ELEKTRIK & PEMASANGAN LAMPU JALAN KE CADANGAN MEMBINA 67 UNIT TERES 2 TINGKAT TERDARI DARIPADA : 1. 35 UNIT (JENIS A) (PT 268998 - PT 269032), 41. 32 UNIT (JENIS B) (PT 268970 - PT 268979 & PT 269033 - PT 269054), DI ATAS LOT 350332, BANDAR BARU SRI KLEBANG, MUKIM HULU KINTA, DAERAH KINTA, PERAK DARUL RIDZUAN UNTUK TETUAN KINTA ECOCITY SDN. BHD. (6F1)

Dilukis: SHUHALMI
 Disemak: SHUHALMI
 No. Lukisan: C/TGR/P Tapak/TGR 1915

Diluluskan: CIK HANI
 Tarikh: 9/11/2023

LUKISAN INI TIDAK BOLEH DIUBAHSUAI