TENAGA NASIONAL BERHAD (200866-W) ASSET PLANNING 33KV PERAK NETWORK PLANNING (PERAK), DISTRIBUTION NETWORK.		TAJUK : MSVT MERENTANG KABEL OH ABC 150MMP BARU POTONG DAN SAMBUNG DARI 3L5 PMU PROTON CITY KE LOJI AIR BRH.	
KAWASAN : PERAK	DAERAH : TJG MALIM	DILUKIS : HAFIZ	TARIKH : 12/06/2025
NO. FAIL :	SKIL : NTS	DISEMAK : EN FAHMI	TARIKH : 12/06/2025
NO. PROJEK : D-PZA-S25-1918		DILULUS : EN FADLI	TARIKH : 12/06/2025

PETUNJUK:-

- RENTANG PEPARIT DISEDIAKAN
- OH ABC 3X150MMP
- RENTANG HDD

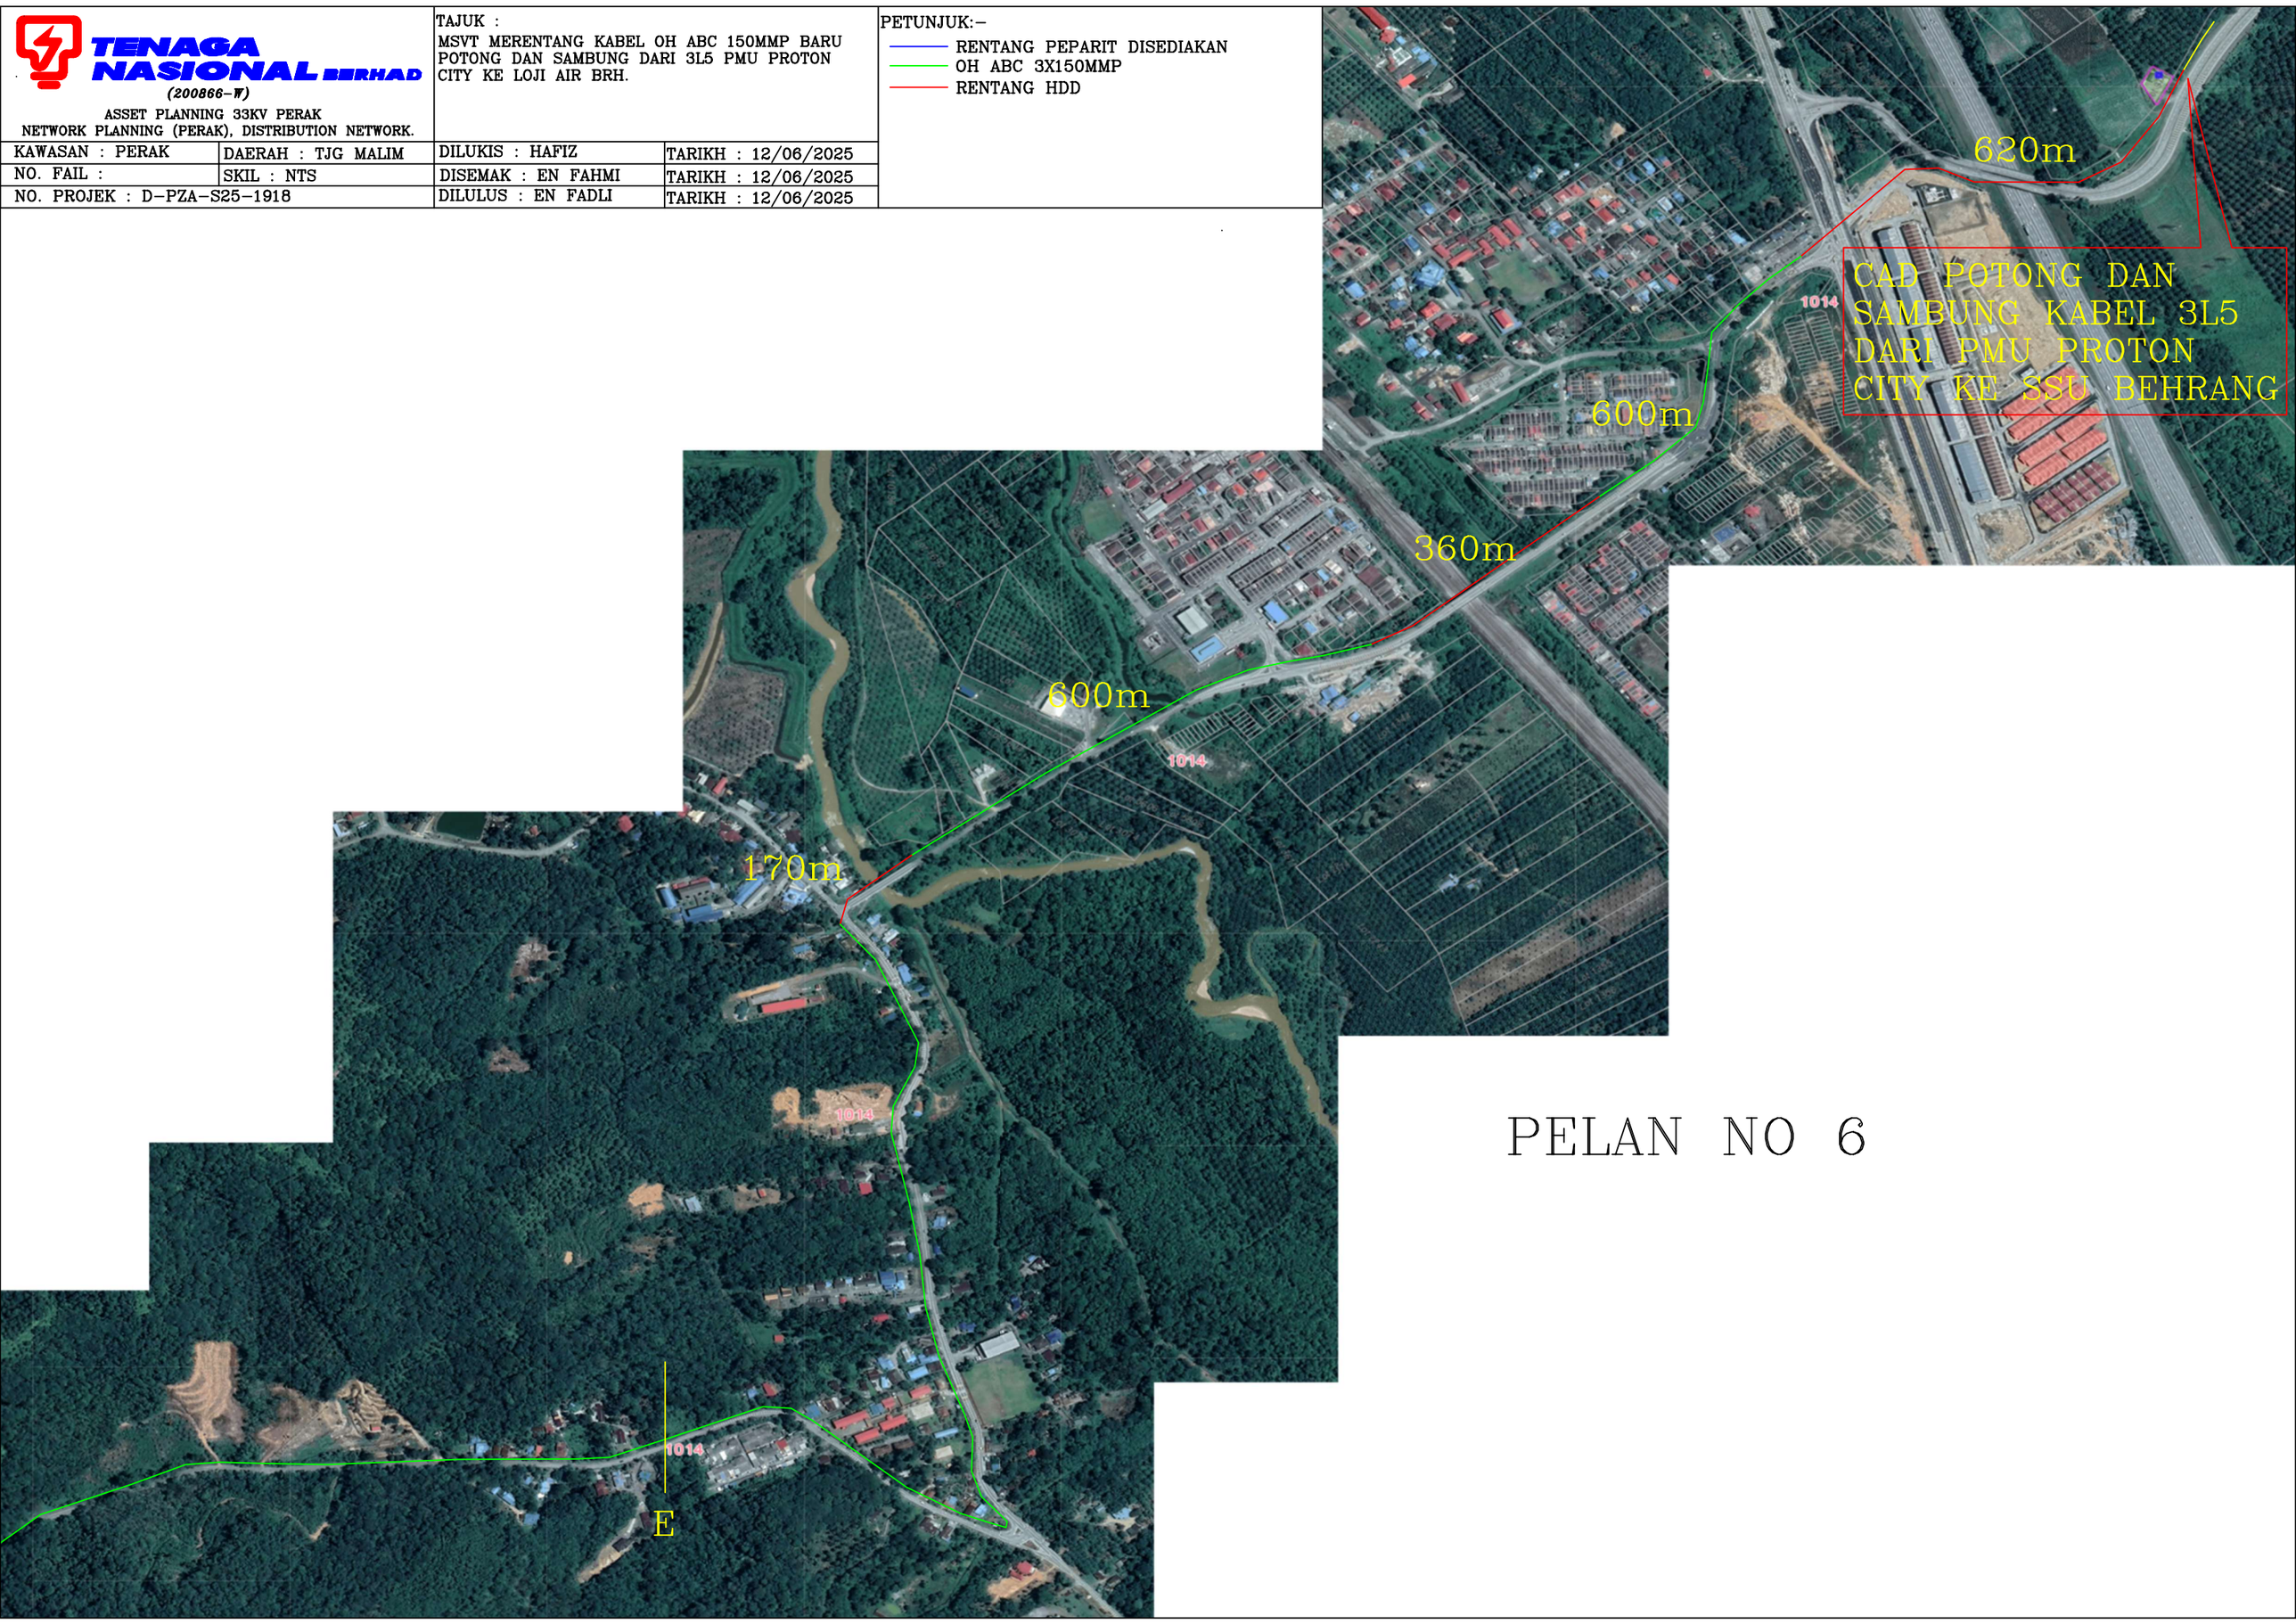

PELAN NO 6