


- Petunjuk:**
-  Paip Corrugated 150mmp
 -  HDD 2 Paip 150mmp (90 Meter)
 -  Kabel B/Tanah KVT 240mmp x 3 teras xlpe alum (11kV)
 -  Cad. Sambungan Terus

HDD PAIP 150mmp (90 METER)




Kawasan	Daerah
No. Fail :	TGR 1939

PERMOHONAN BEKALAN ELEKTRIK & PEMASANGAN LAMPU JALAN BAGI: ASTANA CHEMOR - FASA 1: CADANGAN MEMBINA SKIM PERUMAHAN FASA 1 YANG MENGANUNGI: 1) 61 UNIT RUMAH TERES DUA TINGKAT (RUMAH PERAKKU III) (20'X65') DI ATAS PLOT 71-131; 2) 53 UNIT RUMAH TERES DUA TINGKAT (RUMAH PERAKKU 1) (16'X55') DI ATAS PLOT 132-184; 3) 2 UNIT PENCAWANG ELEKTRIK TNB DI ATAS SEBAHAGIAN TANAH ANUGERAH KEJAJAAN (PT 279308) SELUAS 13.591 EKAR (5.500 HEKTAR), CHEMOR, MUKIM HILLU KINTA, DAERAH KINTA, PERAK DARUL RIDZUAN UNTUK TETUAN FORTE EMERALD SDN BHD (PEMAJU KEPADA LEMBAGA PERUMAHAN DAN HARTANAH PERAK)







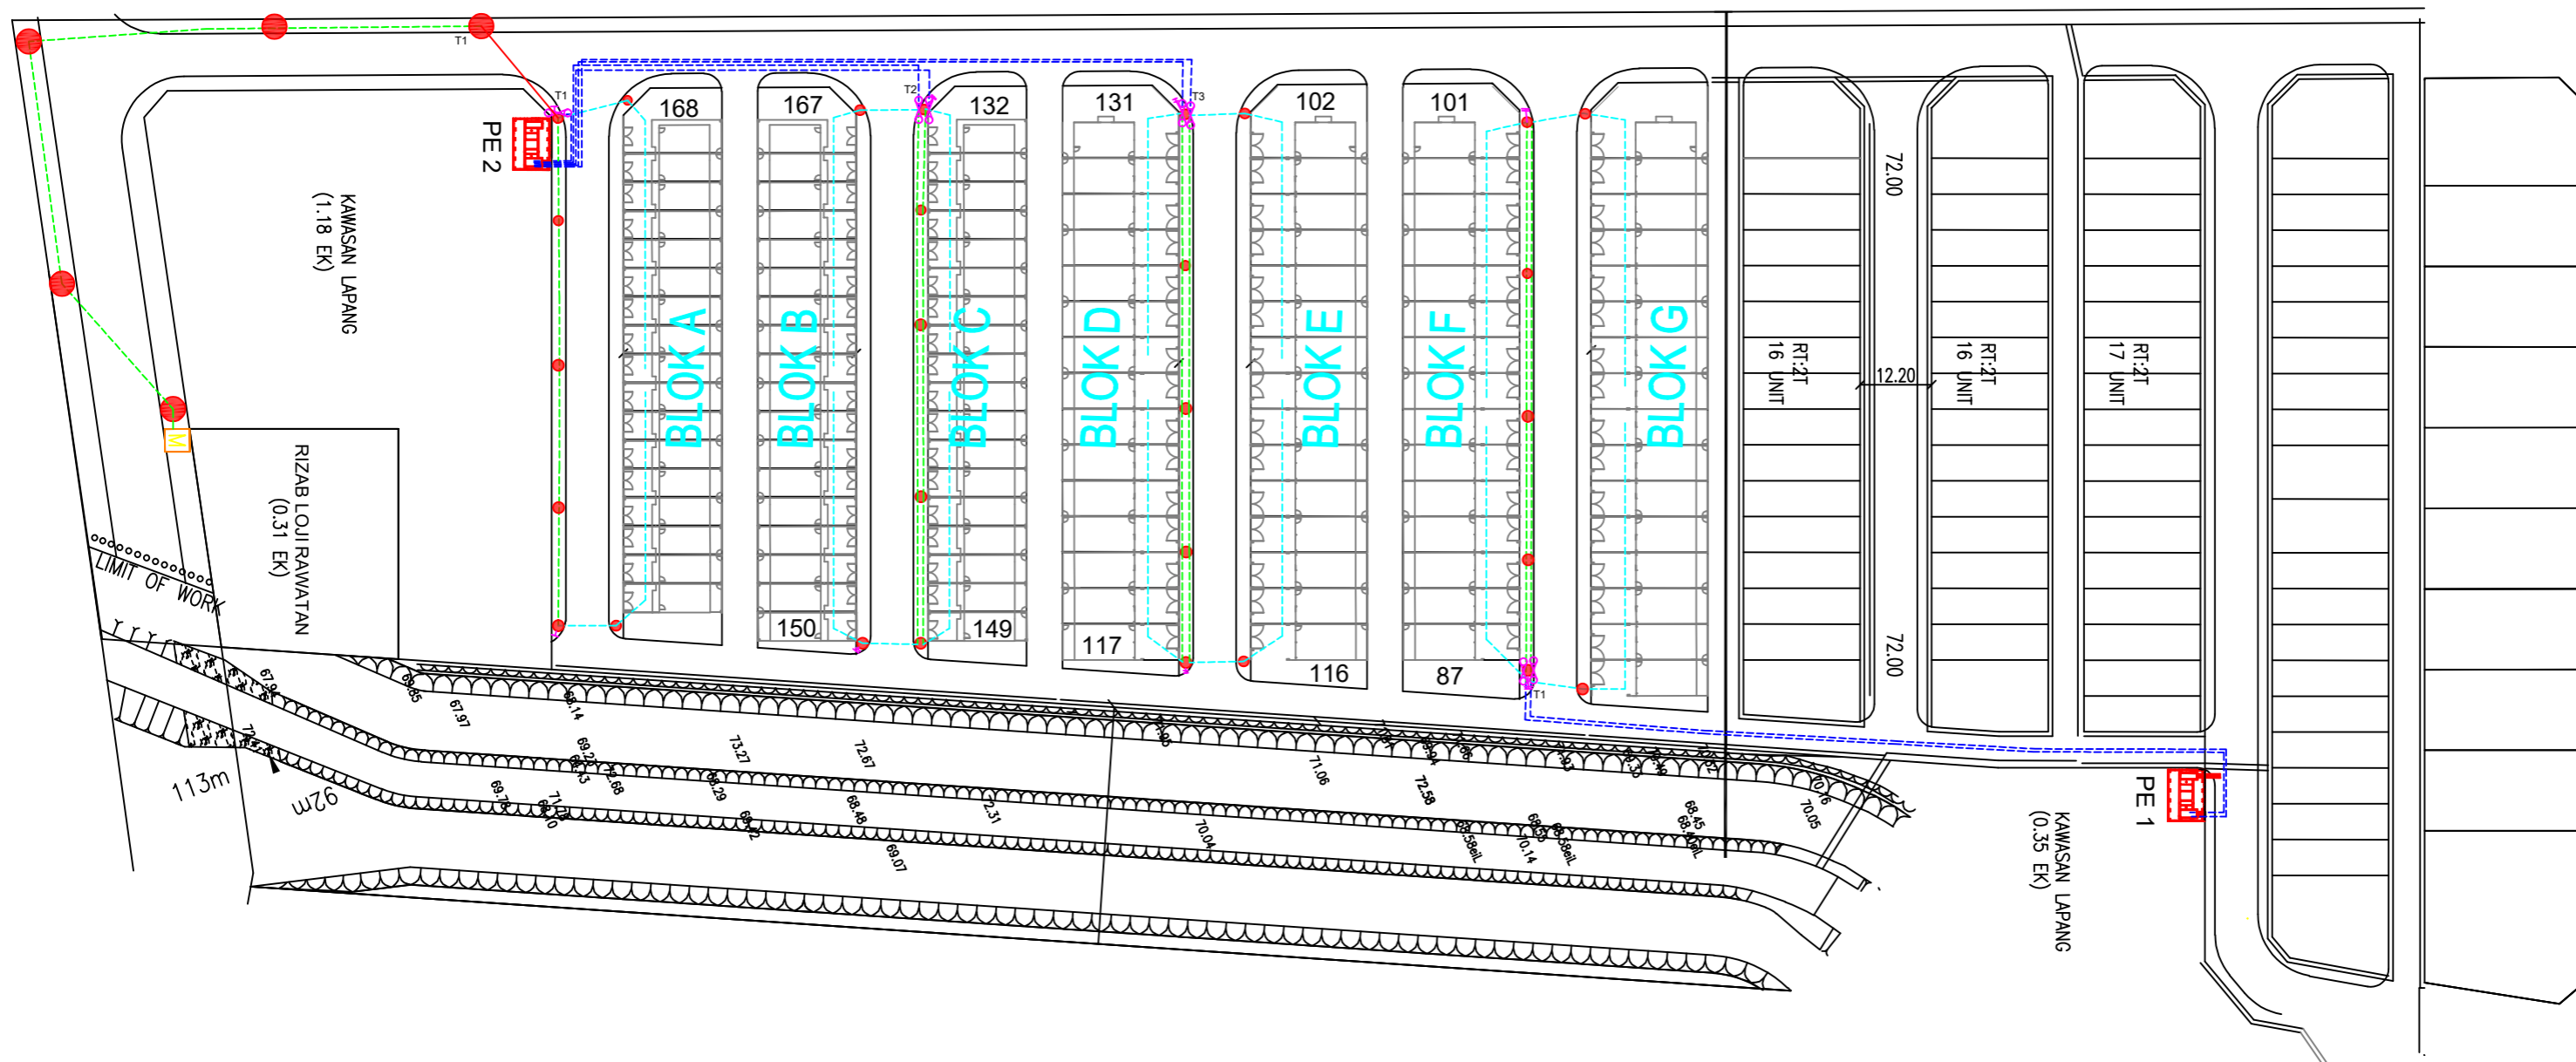



Dilukis :	AMRI	Diluluskan :	RAJA HANI
Disemak :	SHUHALMI	Tarikh :	24.09.2024
No. Lukisan :	C/POH/PTAPAK/TGR 1939		

ALL RIGHTS RESERVED
 LUKISAN INI TIDAK BOLEH DIUBAHSUAI
 TANPA KEBENARAN DARI JURUTERA
 TENAGA NASIONAL BERHAD

PELAN TAPAK LV



(Cadangan)

-  P/Pembekal 1600A
-  Kabel B/Tanah VR 185mmp x 4 teras xlpe alum (1kV)
-  Sesalur Atas VR ABC 3x185+120+16mmp
-  Sesalur KakiLima PVC 19/064 (35mmp)
-  Kabel B/Tanah VR 25mmp x 4 teras xlpe alum (1kV) (LOJI AIR)
-  Sesalur Atas VR ABC 3x95+120+16mmp (LOJI AIR)
-  Paip Corrugated 100mmp
-  Stay
-  Tiang Konkrit 9.0m
-  Black Box 160A




Kawasan : Daerah
No. Fail : TGR 1939

PERMOHONAN BEKALAN ELEKTRIK & PEMASANGAN LAMPU JALAN
BAGI: ASTANA CHEMOR – FASA 1: CADANGAN MEMBINA SKIM
PERUMAHAN FASA 1 YANG MENDUNGI: 1) 61 UNIT RUMAH TERES
DUA TINGKAT (RUMAH PERAKKU III) (20'x65') DI ATAS PLOT 71-131; 2)
53 UNIT RUMAH TERES DUA TINGKAT (RUMAH PERAKKU I) (16'x55')
DI ATAS PLOT 132-184; 3) 2 UNIT PENCAWANG ELEKTRIK TMB DI ATAS
SEBAHAGIAN TANAH ANUGERAH KERAJAAN (PT 279308) SELUAS
13.591 EKAR (5.500 HEKTAR), CHEMOR, MUKIM HULU KINTA, DAERAH
KINTA, PERAK DARUL RIDZUAN UNTUK TETUAN FORTE EMERALD
SDN BHD (PEMAJU KEPADA LEMBAGA PERUMAHAN DAN HARTANAH
PERAK)

ALL RIGHTS RESERVED
LUKISAN INI TIDAK BOLEH DIUBAHSUAI
TANPA KEBENARAN DARI JURUTERA
TENAGA NASIONAL BERHAD

Pindaan	Dilukis : AMRI	Diluluskan : RAJA HANI
	Disemak : SHUHALMI	Tarikh : 24.09.2024
	No. Lukisan :	C/POH/PTAPAK/TGR 1939

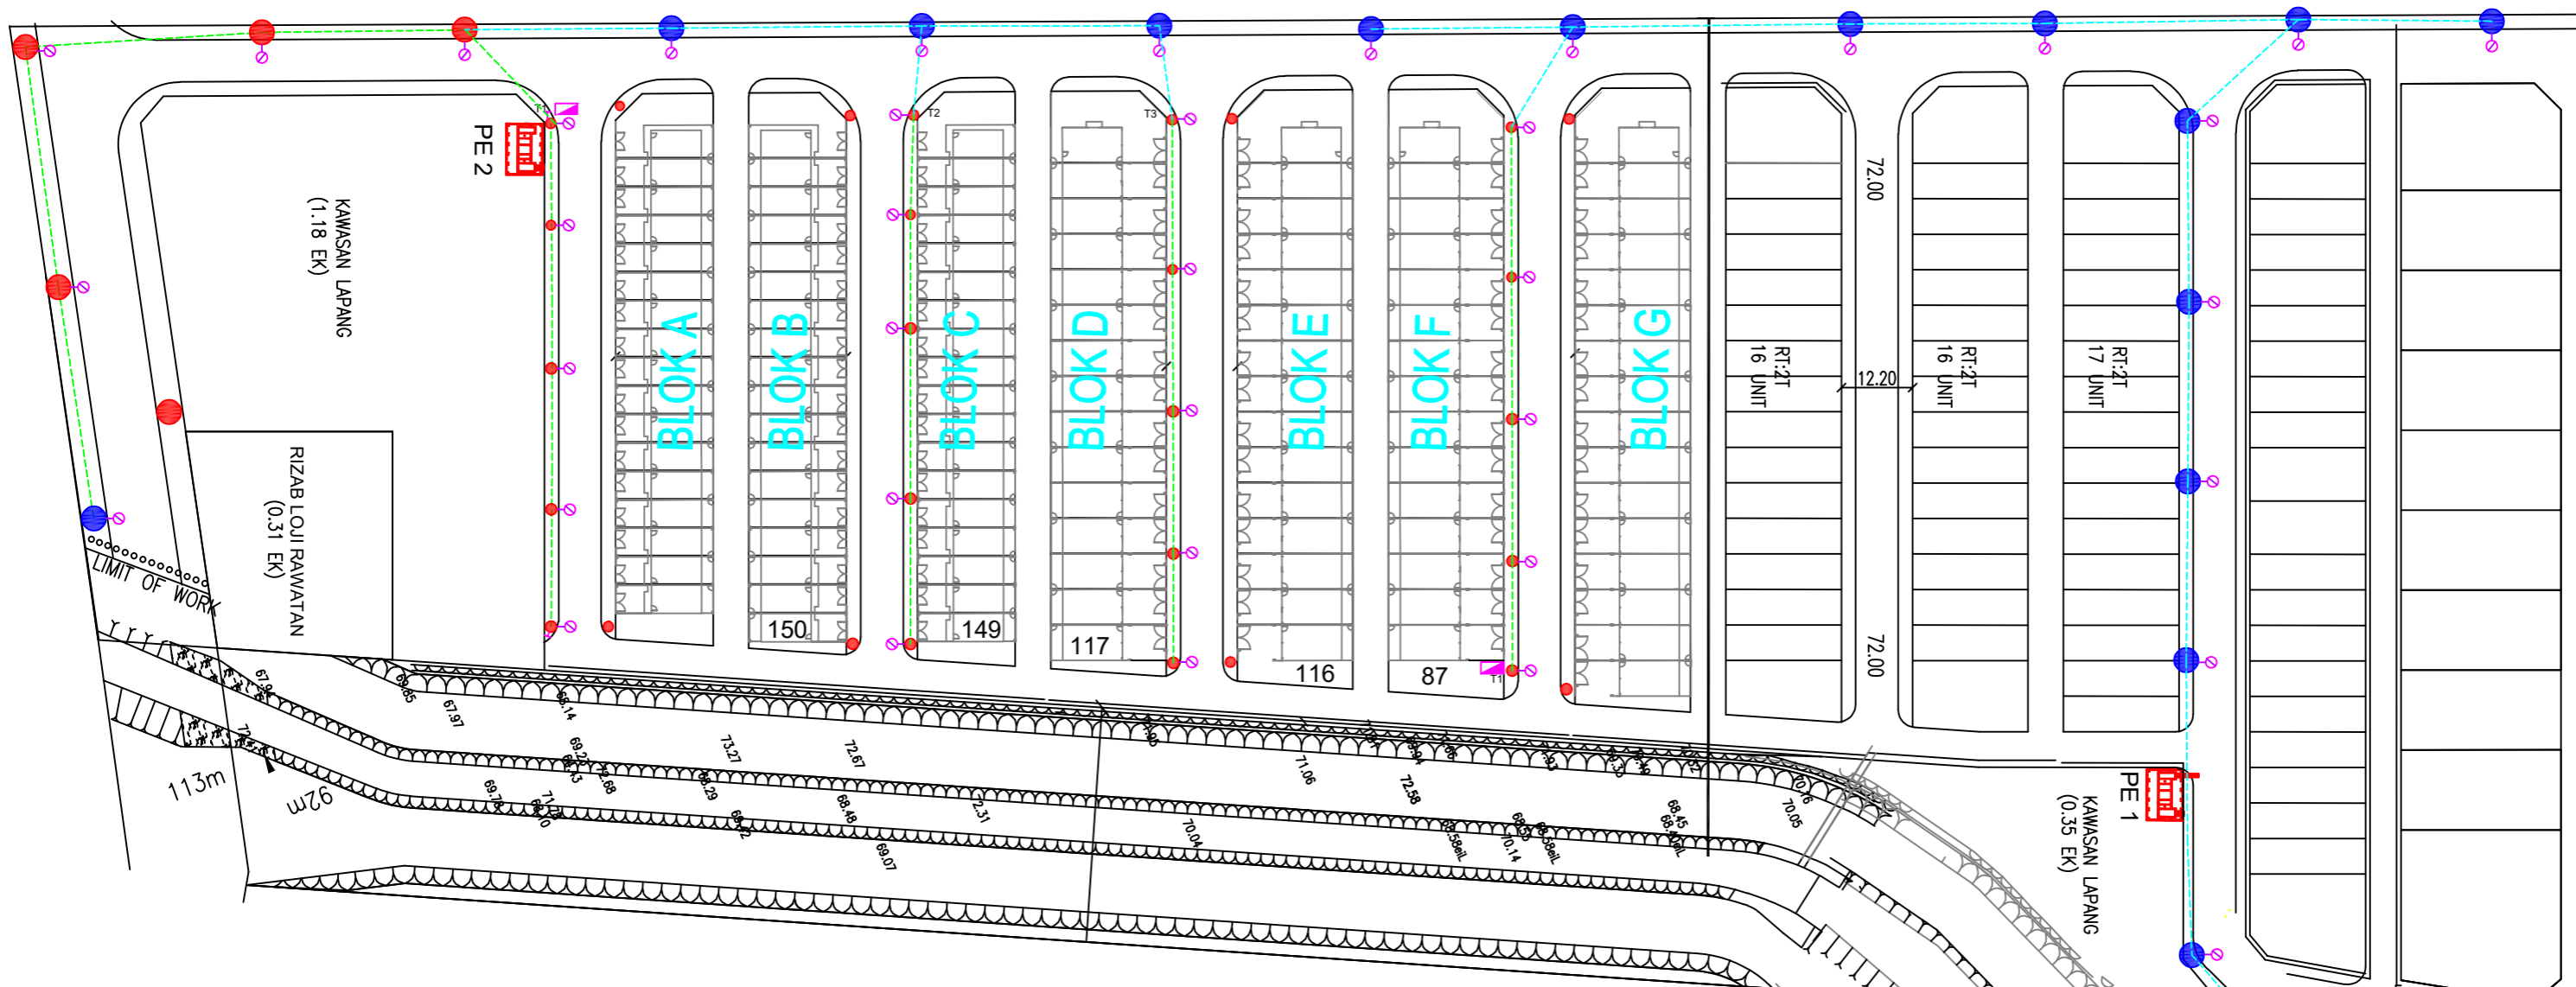

PELAN LAMPU JALAN

(Cadangan)

Sesalur Atas VR ABC 1x16+25mmp (500m)

Cad.Lampu jalan 42nos

Cad.Tiang Konkrit 9.0m (18 BTG)


2 Nos Panel Meter Lampu Jalan

(Petunjuk)

Sesalur Atas VR ABC 3x185+120+16mmp (sediada)

Tiang Konkrit 9.0m (sediada)

Lampu Jalan Sediada

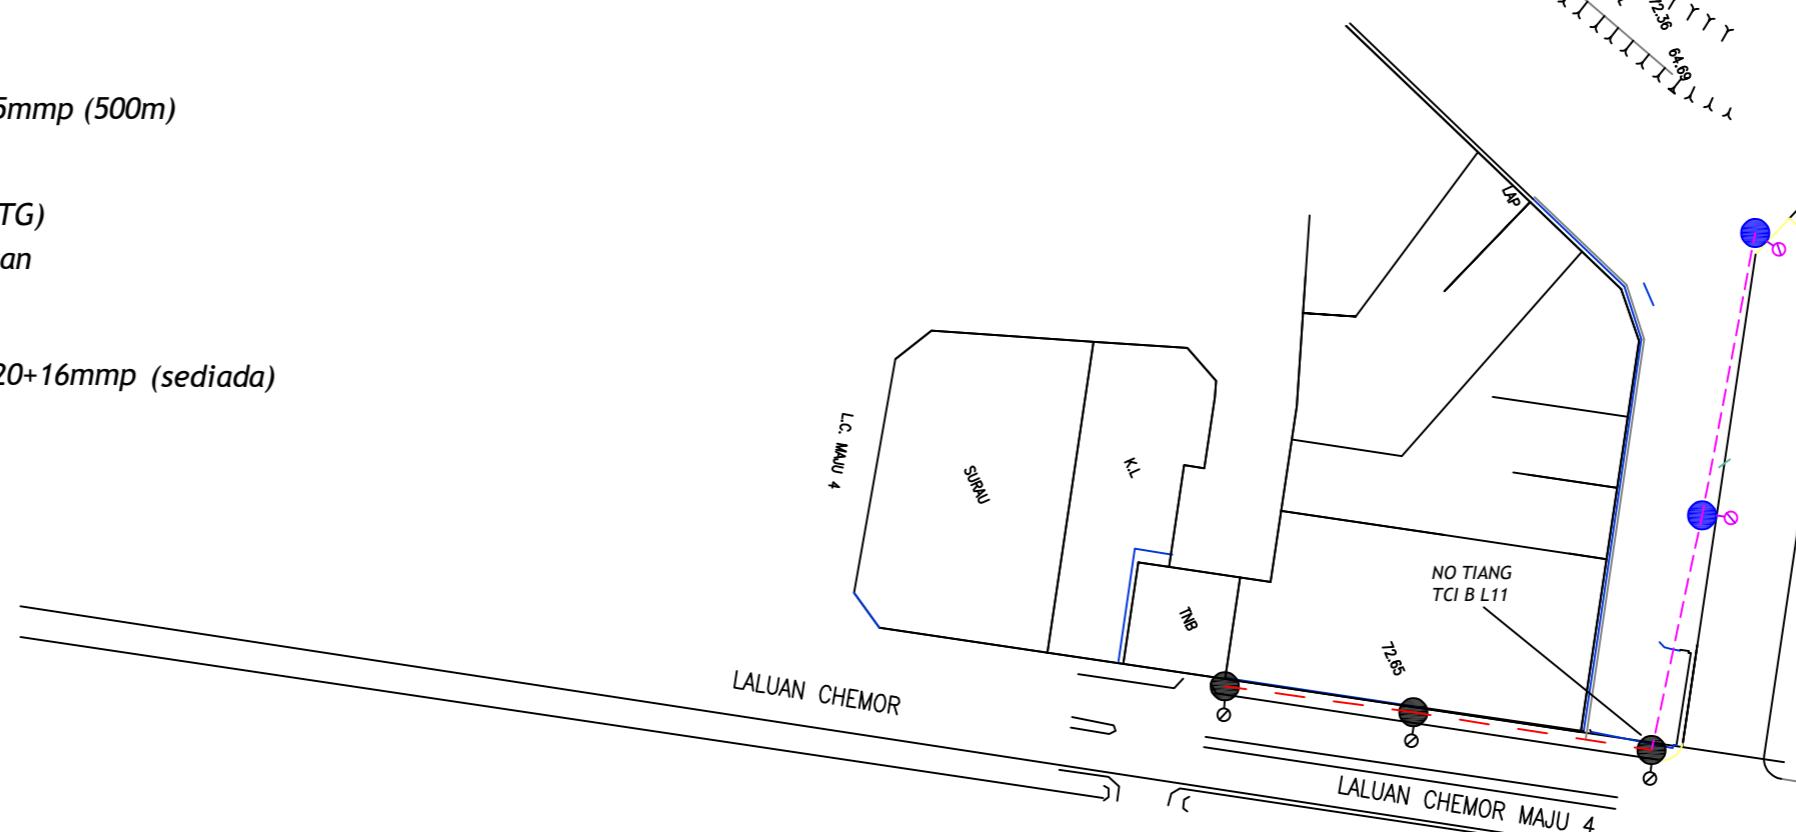

Kawasan : Daerah
No. Fail : TGR 1939

PERMOHONAN BEKALAN ELEKTRIK & PEMASANGAN LAMPU JALAN BAGI: ASTANA CHEMOR – FASA 1: CADANGAN MEMBINA SKIM PERUMAHAN FASA 1 YANG MENDUNGKI: 1) 61 UNIT RUMAH TERES DUA TINGKAT (RUMAH PERAKKU III) (20'x65') DI ATAS PLOT 71-131; 2) 53 UNIT RUMAH TERES DUA TINGKAT (RUMAH PERAKKU I) (16'x55') DI ATAS PLOT 132-184; 3) 2 UNIT PENCAWANG ELEKTRIK TMB DI ATAS SEBAHAGIAN TANAH ANUGERAH KERAJAAN (PT 279308) SELUAS 13.591 EKAR (5.500 HEKTAR), CHEMOR, MUKIM HULU KINTA, DAERAH KINTA, PERAK DARUL RIDZUAN UNTUK TETUAN FORTE EMERALD SDN BHD (PEMAJU KEPADA LEMBAGA PERUMAHAN DAN HARTANAH PERAK)

ALL RIGHTS RESERVED
LUKISAN INI TIDAK BOLEH DIUBAHSUAI
TANPA KEBENARAN DARI JURUTERA
TENAGA NASIONAL BERHAD

Pindaan	Dilukis : AMRI	Diluluskan : RAJA HANI
	Disemak : SHUHALMI	Tarikh : 24.09.2024
	No. Lukisan :	C/POH/PTAPAK/TGR 1939