

ENGR-5110-PSI

Tarikh: 25hb Oktober 2024

Rujukan Tuan:

Rujukan Kami: TNB/DN/HOZAN2/APPSUP11KV/08/11/TGR 1939/IZ (PBT)

Kepada: Koridor Utiliti Darul Ridzuan
B-G-9 & B-G-11, Greentown Suria,
Jalan Dato Seri Ahmad Said,
30450 Ipoh, Perak
(U/P: Pengurus Koridor Negeri)Majlis Bandaraya Ipoh
Jalan Sultan Abdul Jalil,
Greentown, 30450 Ipoh,
Perak Darul Ridzuan.Jabatan Pengairan Dan Saliran Negeri Perak,
Jalan Panglima Bukit Gantang Wahab,
30000 Ipoh, Perak

PERMOHONAN BEKALAN ELEKTRIK & PEMASANGAN LAMPU JALAN BAGI: ASTANA CHEMOR – FASA 1: CADANGAN MEMBINA SKIM PERUMAHAN FASA 1 YANG MENGANDUNGI: 1) 61 UNIT RUMAH TERES DUA TINGKAT (RUMAH PERAKKU III) (20'X65') DI ATAS PLOT 71-131; 2) 53 UNIT RUMAH TERES DUA TINGKAT (RUMAH PERAKKU 1) (16'X55') DI ATAS PLOT 132-184; 3) 2 UNIT PENCAWANG ELEKTRIK TNB DI ATAS SEBAHAGIAN TANAH ANUGERAH KERAJAAN (PT 279308) SELUAS 13.591 EKAR (5.500 HEKTAR), CHEMOR, MUKIM HULU KINTA, DAERAH KINTA, PERAK DARUL RIDZUAN UNTUK TETUAN FORTE EMERALD SDN BHD (PEMAJU KEPADA LEMBAGA PERUMAHAN DAN HARTANAH PERAK)

-Pemakluman Izinlalu

Dengan segala hormatnya perkara di atas adalah dirujuk.

2. Pihak kami sedang merancang untuk memberi bekalan elektrik ke projek di atas. Untuk makluman pihak tuan, laluan kabel akan melalui jalan seperti yang ditandakan di dalam pelan.
3. Bersama-sama ini disertakan dokumen-dokumen / lampiran berkaitan yang menunjukkan lokasi di mana kerja-kerja akan dilaksanakan untuk rujukan bagi memudahkan semakan dan kelulusan pihak tuan.
 - i. Lukisan Tapak (Pelan Skematik)
 - ii. Peta Penandaan Lokasi
 - iii. Gambar Lokasi
4. Mohon pihak tuan mengaturkan satu tarikh lawatan tapak bersama bagi menentukan serta meluluskan cadangan laluan yang dinyatakan seperti di atas.

Bersambung (1/2)

PERMOHONAN BEKALAN ELEKTRIK & PEMASANGAN LAMPU JALAN BAGI: ASTANA CHEMOR – FASA 1: CADANGAN MEMBINA SKIM PERUMAHAN FASA 1 YANG MENGANDUNGI: 1) 61 UNIT RUMAH TERES DUA TINGKAT (RUMAH PERAKKU III) (20'X65') DI ATAS PLOT 71-131; 2) 53 UNIT RUMAH TERES DUA TINGKAT (RUMAH PERAKKU 1) (16'X55') DI ATAS PLOT 132-184; 3) 2 UNIT PENCAWANG ELEKTRIK TNB DI ATAS SEBAHAGIAN TANAH ANUGERAH KERAJAAN (PT 279308) SELUAS 13.591 EKAR (5.500 HEKTAR), CHEMOR, MUKIM HULU KINTA, DAERAH KINTA, PERAK DARUL RIDZUAN UNTUK TETUAN FORTE EMERALD SDN BHD (PEMAJU KEPADA LEMBAGA PERUMAHAN DAN HARTANAH PERAK)

-Pemakluman Izinlalu


5. Bersama-sama ini dilampirkan pelan lakaran yang menunjukkan lokasi di mana kerja-kerja akan dilaksanakan bagi memudahkan semakan tuan. Adalah dimaklumkan bahawa pihak tuan hendaklah mengemukakan ulasan bertulis bagi permohonan izinlalu ini ke alamat seperti di bawah:

Jurutera Perancangan Bekalan 11kV & VR (Ipoh)
Asset Planning & Performance,
Distribution Network Division, TNB
Tingkat 1, Wisma TNB Jalan Lahat
30200, Ipoh, Perak

6. Kerjasama dan tindakan awal pihak tuan untuk memberi maklumbalas dalam perkara ini amatlah dihargai. Sebarang pertanyaan atau keterangan lanjut, sila hubungi pegawai kami Cik Raja Nurulhani Binti Raja Badiuzzaman di talian 05-2088000 sambungan 8043 / nurulhani.badiuzzaman@tnb.com.my.

Sekian, terima kasih.


“BETTER. BRIGHTER.”


RAJA NURULHANI BINTI RAJA BADIUZZAMAN
Jurutera Perancangan Bekalan 11kV & VR (Ipoh)
Asset Planning & Performance
Distribution Network Division, TNB

Ain

s.k ATEC Consulting Engineers

s.k Tetuan Forte Emerald Sdn Bhd (Pemaju Kepada LPHP)

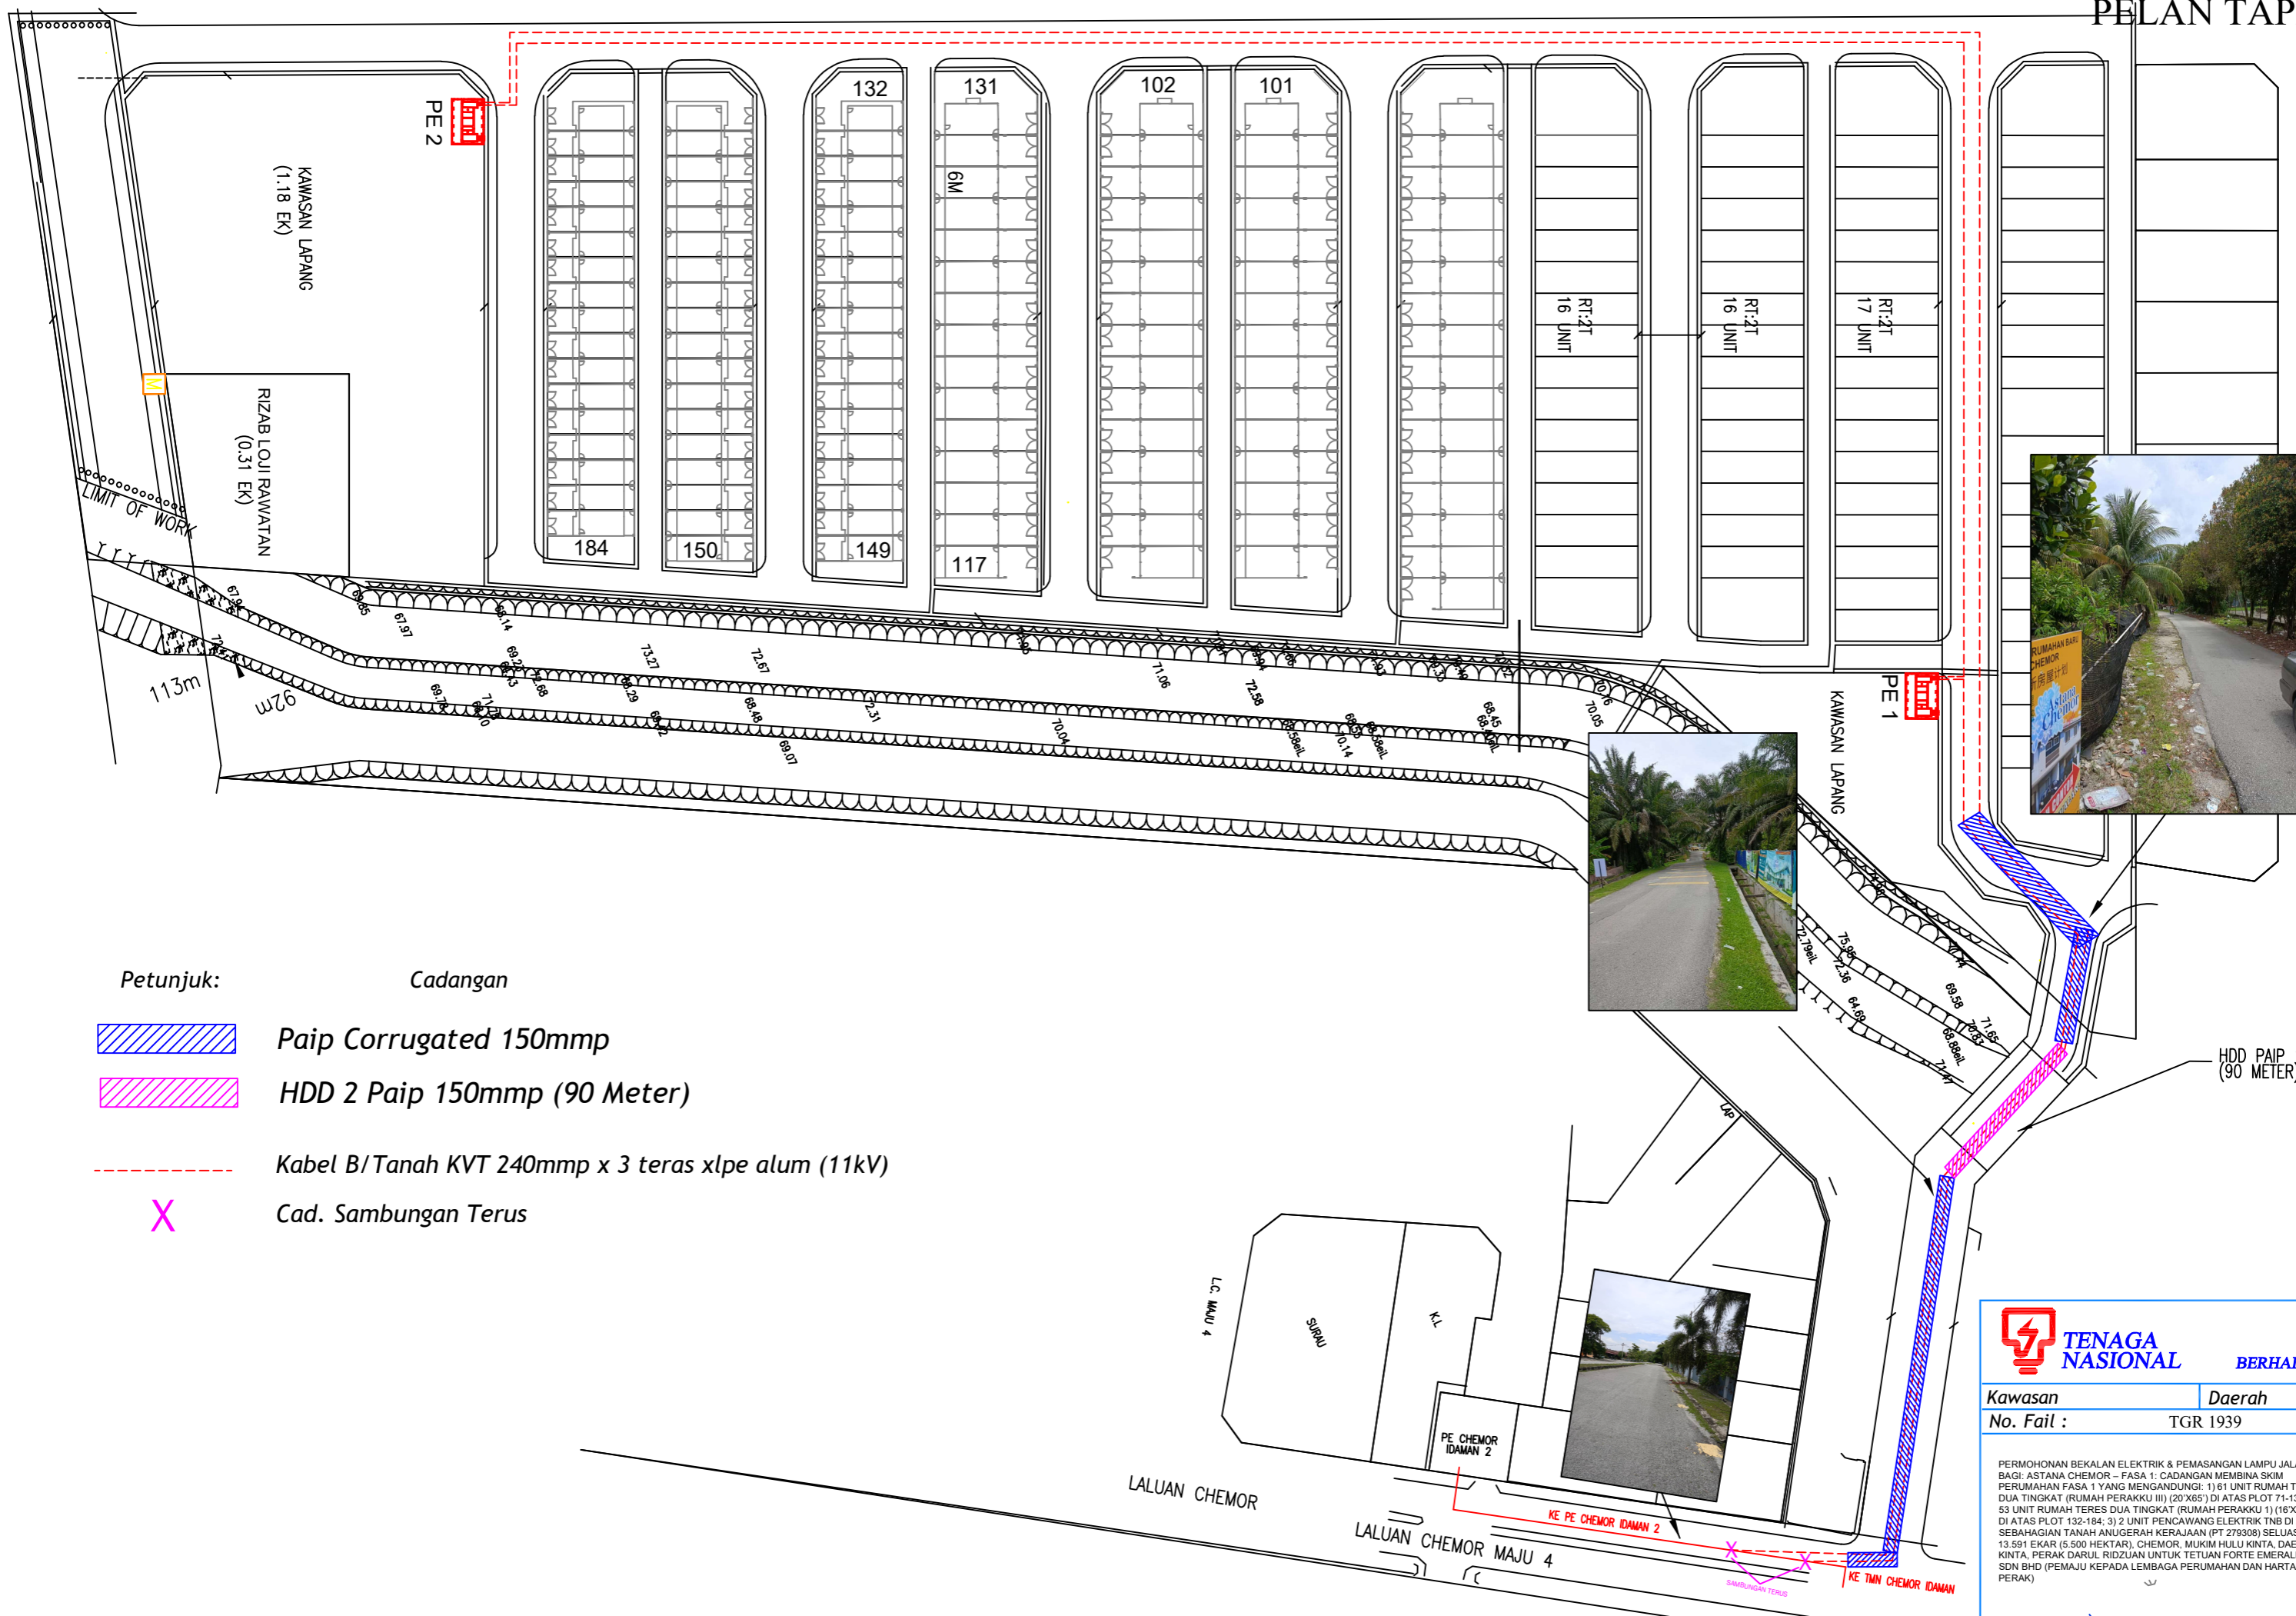

- Petunjuk:**
- Cadangan**
Paip Corrugated 150mmp
 - HDD 2 Paip 150mmp (90 Meter)
 - Kabel B/Tanah KVT 240mmp x 3 teras xlpe alum (11kV)
 - Cad. Sambungan Terus

HDD PAIP 150mmp (90 METER)




Kawasan	Daerah
No. Fail :	TGR 1939

PERMOHONAN BEKALAN ELEKTRIK & PEMASANGAN LAMPU JALAN BAGI: ASTANA CHEMOR – FASA 1: CADANGAN MEMBINA SKIM PERUMAHAN FASA 1 YANG MENGANUNGI: 1) 61 UNIT RUMAH TERES DUA TINGKAT (RUMAH PERAKKU III) (20'X65') DI ATAS PLOT 71-131; 2) 53 UNIT RUMAH TERES DUA TINGKAT (RUMAH PERAKKU 1) (16'X55') DI ATAS PLOT 132-184; 3) 2 UNIT PENCAWANG ELEKTRIK TNB DI ATAS SEBAHAGIAN TANAH ANUGERAH KEJAJAAN (PT 279308) SELUAS 13.591 EKAR (5.500 HEKTAR), CHEMOR, MUKIM HILLU KINTA, DAERAH KINTA, PERAK DARUL RIDZUAN UNTUK TETUAN FORTE EMERALD SDN BHD (PEMAJU KEPADA LEMBAGA PERUMAHAN DAN HARTANAH PERAK)







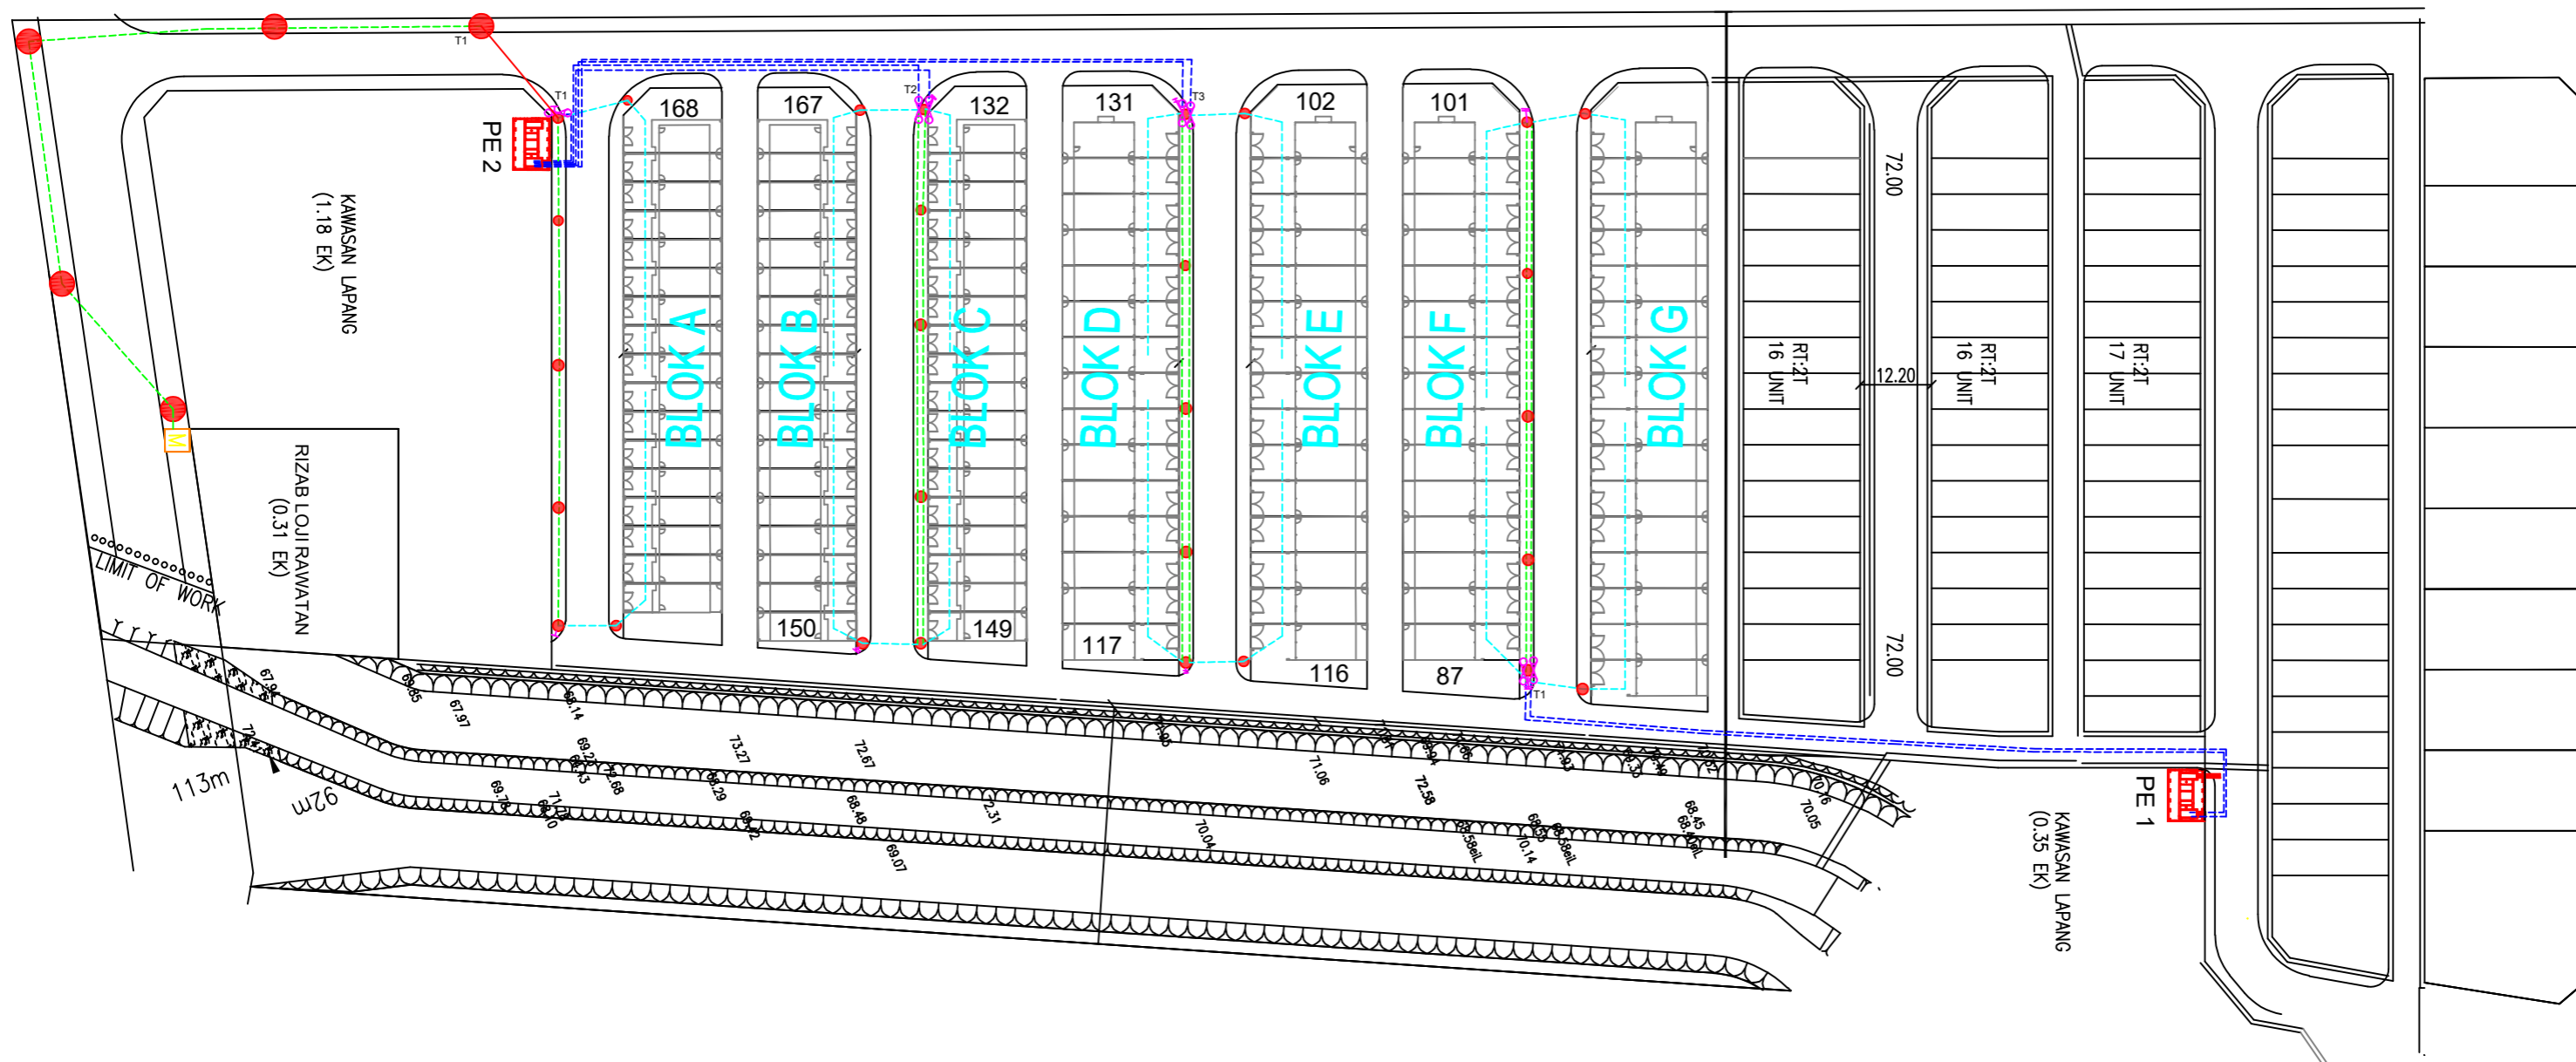



Dilukis : AMRI	Diluluskan : RAJA HANI
Disemak : SHUHALMI	Tarikh : 24.09.2024
No. Lukisan :	C/POH/PTAPAK/TGR 1939

ALL RIGHTS RESERVED
LUKISAN INI TIDAK BOLEH DIUBAHSAUAI
TANPA KEBENARAN DARI JURUTERA
TENAGA NASIONAL BERHAD

PELAN TAPAK LV



(Cadangan)

-  P/Pembekal 1600A
-  Kabel B/Tanah VR 185mmp x 4 teras xlpe alum (1kV)
-  Sesalur Atas VR ABC 3x185+120+16mmp
-  Sesalur KakiLima PVC 19/064 (35mmp)
-  Kabel B/Tanah VR 25mmp x 4 teras xlpe alum (1kV) (LOJI AIR)
-  Sesalur Atas VR ABC 3x95+120+16mmp (LOJI AIR)
-  Paip Corrugated 100mmp
-  Stay
-  Tiang Konkrit 9.0m
-  Black Box 160A




Kawasan: Daerah
No. Fail: TGR 1939

PERMOHONAN BEKALAN ELEKTRIK & PEMASANGAN LAMPU JALAN BAGI: ASTANA CHEMOR – FASA 1: CADANGAN MEMBINA SKIM PERUMAHAN FASA 1 YANG MENDUNGI: 1) 61 UNIT RUMAH TERES DUA TINGKAT (RUMAH PERAKKU III) (20'x65') DI ATAS PLOT 71-131; 2) 53 UNIT RUMAH TERES DUA TINGKAT (RUMAH PERAKKU I) (16'x55') DI ATAS PLOT 132-184; 3) 2 UNIT PENCAWANG ELEKTRIK TMB DI ATAS SEBAHAGIAN TANAH ANUGERAH KERAJAAN (PT 279308) SELUAS 13.591 EKAR (5.500 HEKTAR), CHEMOR, MUKIM HULU KINTA, DAERAH KINTA, PERAK DARUL RIDZUAN UNTUK TETUAN FORTE EMERALD SDN BHD (PEMAJU KEPADA LEMBAGA PERUMAHAN DAN HARTANAH PERAK)

ALL RIGHTS RESERVED
LUKISAN INI TIDAK BOLEH DIUBAHSUAI
TANPA KEBENARAN DARI JURUTERA
TENAGA NASIONAL BERHAD

Pindaan	Dilukis : AMRI	Diluluskan : RAJA HANI
	Disemak : SHUHALMI	Tarikh : 24.09.2024
	No. Lukisan :	C/POH/PTAPAK/TGR 1939

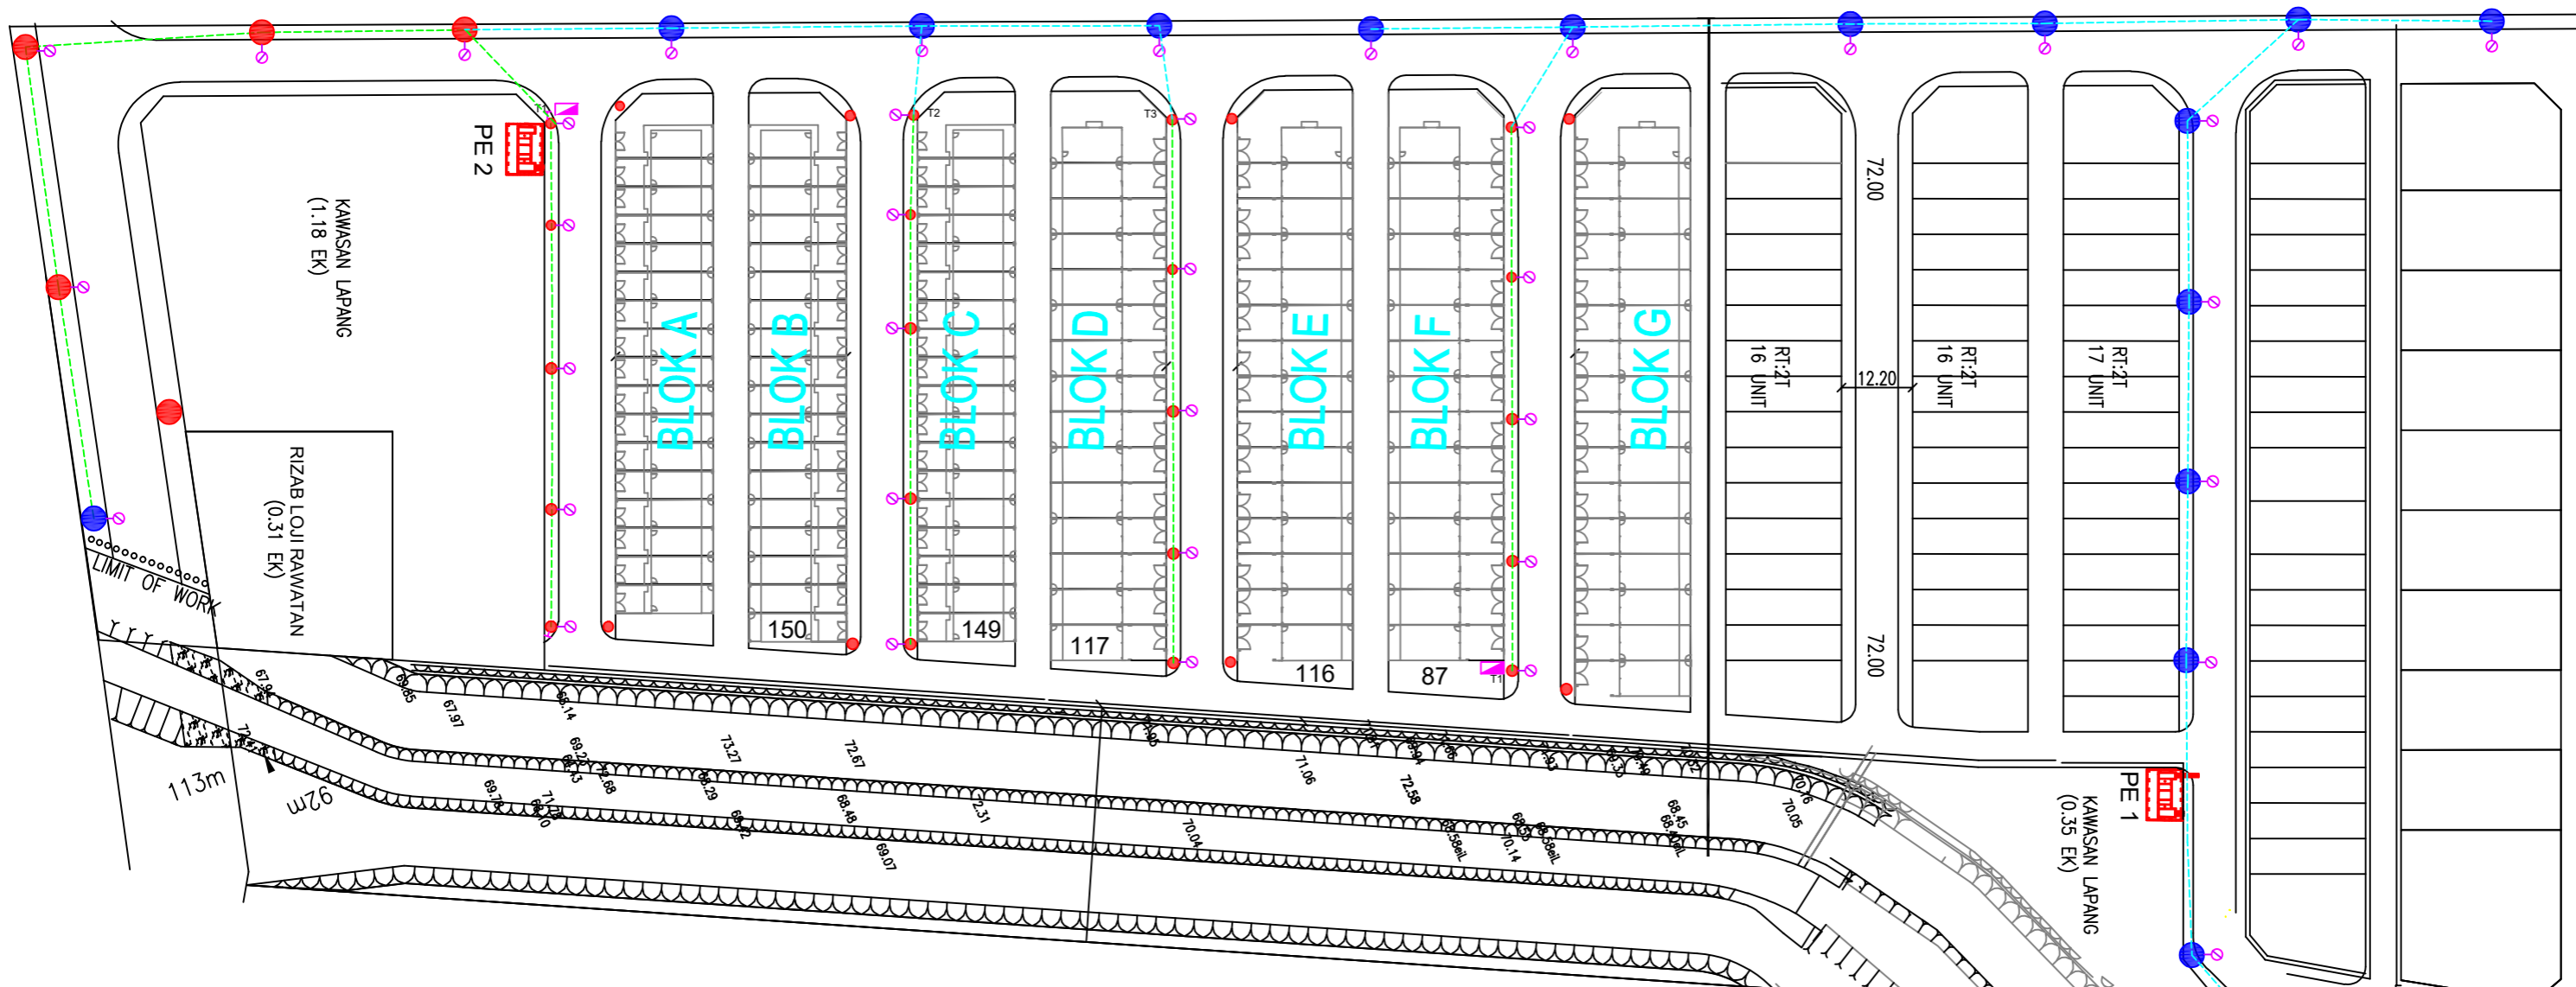

PELAN LAMPU JALAN

(Cadangan)

Sesalur Atas VR ABC 1x16+25mmp (500m)

Cad.Lampu jalan 42nos

Cad.Tiang Konkrit 9.0m (18 BTG)


2 Nos Panel Meter Lampu Jalan

(Petunjuk)

Sesalur Atas VR ABC 3x185+120+16mmp (sediada)

Tiang Konkrit 9.0m (sediada)

Lampu Jalan Sediada

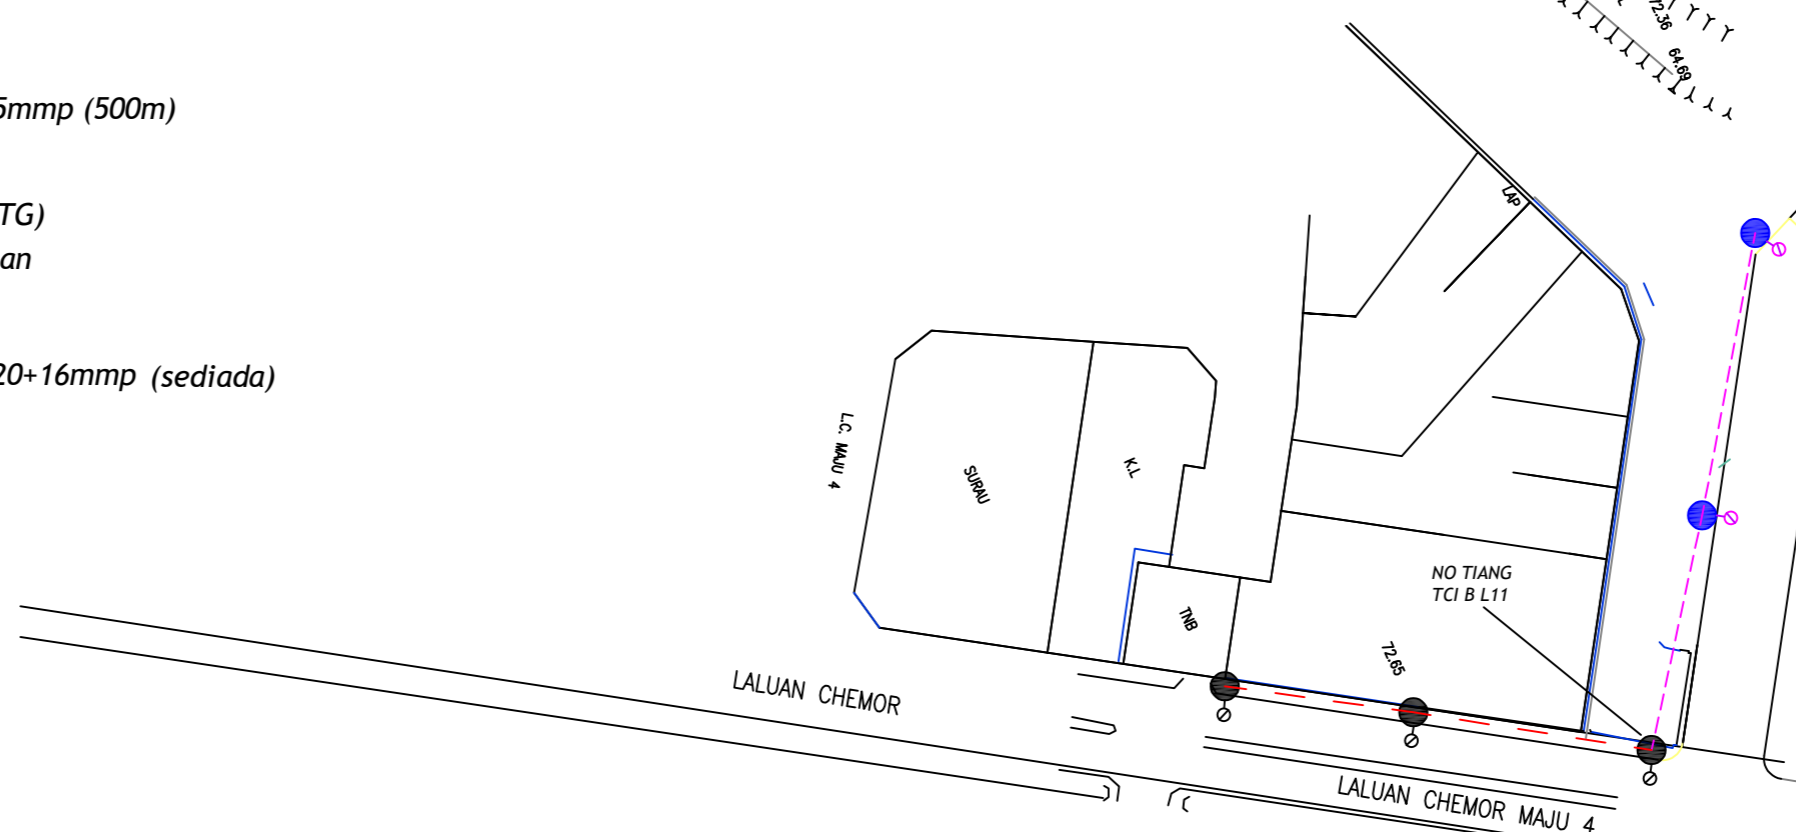

Kawasan : Daerah
No. Fail : TGR 1939

PERMOHONAN BEKALAN ELEKTRIK & PEMASANGAN LAMPU JALAN BAGI: ASTANA CHEMOR – FASA 1: CADANGAN MEMBINA SKIM PERUMAHAN FASA 1 YANG MENDUNGKI: 1) 61 UNIT RUMAH TERES DUA TINGKAT (RUMAH PERAKKU III) (20'x65') DI ATAS PLOT 71-131; 2) 53 UNIT RUMAH TERES DUA TINGKAT (RUMAH PERAKKU I) (16'x55') DI ATAS PLOT 132-184; 3) 2 UNIT PENCAWANG ELEKTRIK TMB DI ATAS SEBAHAGIAN TANAH ANUGERAH KERAJAAN (PT 279308) SELUAS 13.591 EKAR (5.500 HEKTAR), CHEMOR, MUKIM HULU KINTA, DAERAH KINTA, PERAK DARUL RIDZUAN UNTUK TETUAN FORTE EMERALD SDN BHD (PEMAJU KEPADA LEMBAGA PERUMAHAN DAN HARTANAH PERAK)

ALL RIGHTS RESERVED
LUKISAN INI TIDAK BOLEH DIUBAHSUAI
TANPA KEBENARAN DARI JURUTERA
TENAGA NASIONAL BERHAD

Pindaan	Dilukis : AMRI	Diluluskan : RAJA HANI
	Disemak : SHUHALMI	Tarikh : 24.09.2024
	No. Lukisan :	C/POH/PTAPAK/TGR 1939