

Rujukan Kami : TNB(B)/APP PERA/IPO (2023)/LKKK/IZ (PBT)

10 November 2023

Rujukan Tuan :

Majlis Bandaraya Ipoh,
Jalan Sultan Abdul Jalil,
Greentown, 30450 Ipoh,
Perak Darul Ridzuan

**PERMOHONAN KEBENARAN MEMASUKKAN BEKALAN ELEKTRIK TENAGA NASIONAL BERHAD (TNB)
CADANGAN MEMBINA 1 UNIT BANGLO 3 TINGKAT DI ATAS LOT 399582 DAN LOT 399583 JALAN
DATO KHONG KAM TAK, BANDAR IPOH, MUKIM HULU KINTA, DAERAH KINTA, PERAK DARUL
RIDZUAN UNTUK ENCIK WONG KIEN LOON DAN PUAN CHOW POOI LOO**

-Permohonan Izinlalu

Dengan segala hormatnya perkara di atas adalah dirujuk.

2. Pihak kami sedang merancang untuk memberi bekalan elektrik ke projek di atas. Untuk makluman pihak tuan, laluan kabel akan melalui jalan seperti yang ditandakan di dalam pelan.

3. Bersama-sama ini dilampirkan pelan lakaran yang menunjukkan lokasi di mana kerja-kerja akan dilaksanakan bagi memudahkan semakan tuan. Adalah dimaklumkan bahawa pihak tuan hendaklah mengemukakan ulasan bertulis bagi permohonan izinlalu ini ke alamat seperti di bawah:

Jurutera Perancangan Bekalan 11kV & VR (Ipoh)
Asset Planning & Performance,
Distribution Network Division, TNB
Tingkat 1, Wisma TNB Jalan Lahat
30200, Ipoh, Perak

4. Kerjasama dan tindakan awal pihak tuan untuk memberi maklumbalas dalam perkara ini amatlah dihargai. Sebarang pertanyaan atau keterangan lanjut, sila hubungi pegawai kami dengan En. Mohd Fairuz Fahmi Bin Zainun melalui talian 019 2601437 atau emel mohdfairuzz@tnb.com.my.

Sekian, terima kasih.




"BETTER. BRIGHTER."

Mohd Fairuz Fahmi Bin Zainun
Menjalankan Tugas

Jurutera Perancangan Bekalan 11kV & VR (Ipoh)
Asset Planning & Performance
Distribution Network Division, TNB

Satia

s.k. Puan Chow Pooi Loo

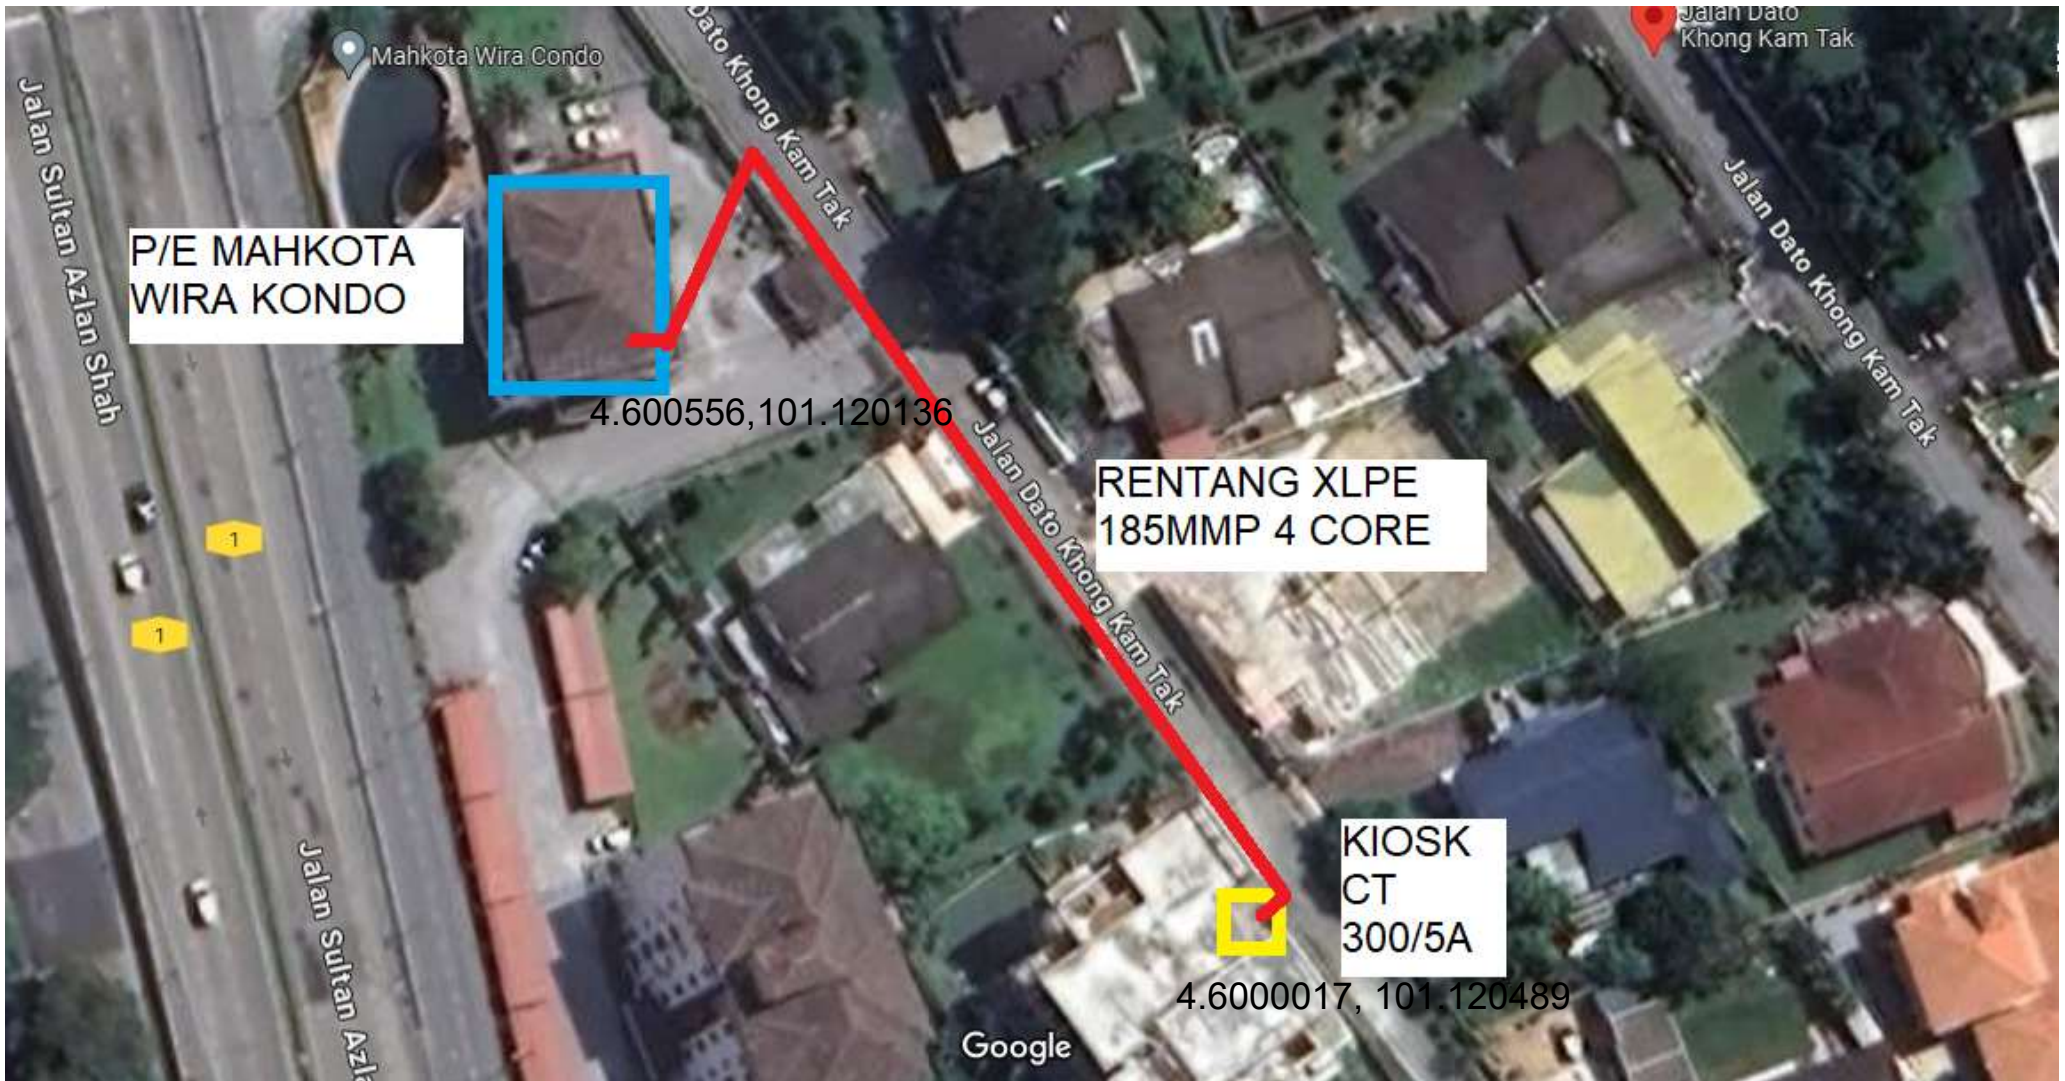

P/E MAHKOTA
WIRA KONDO

4.600556, 101.120136

RENTANG XLPE
185MMP 4 CORE

KIOSK
CT
300/5A

4.600017, 101.120489

Google