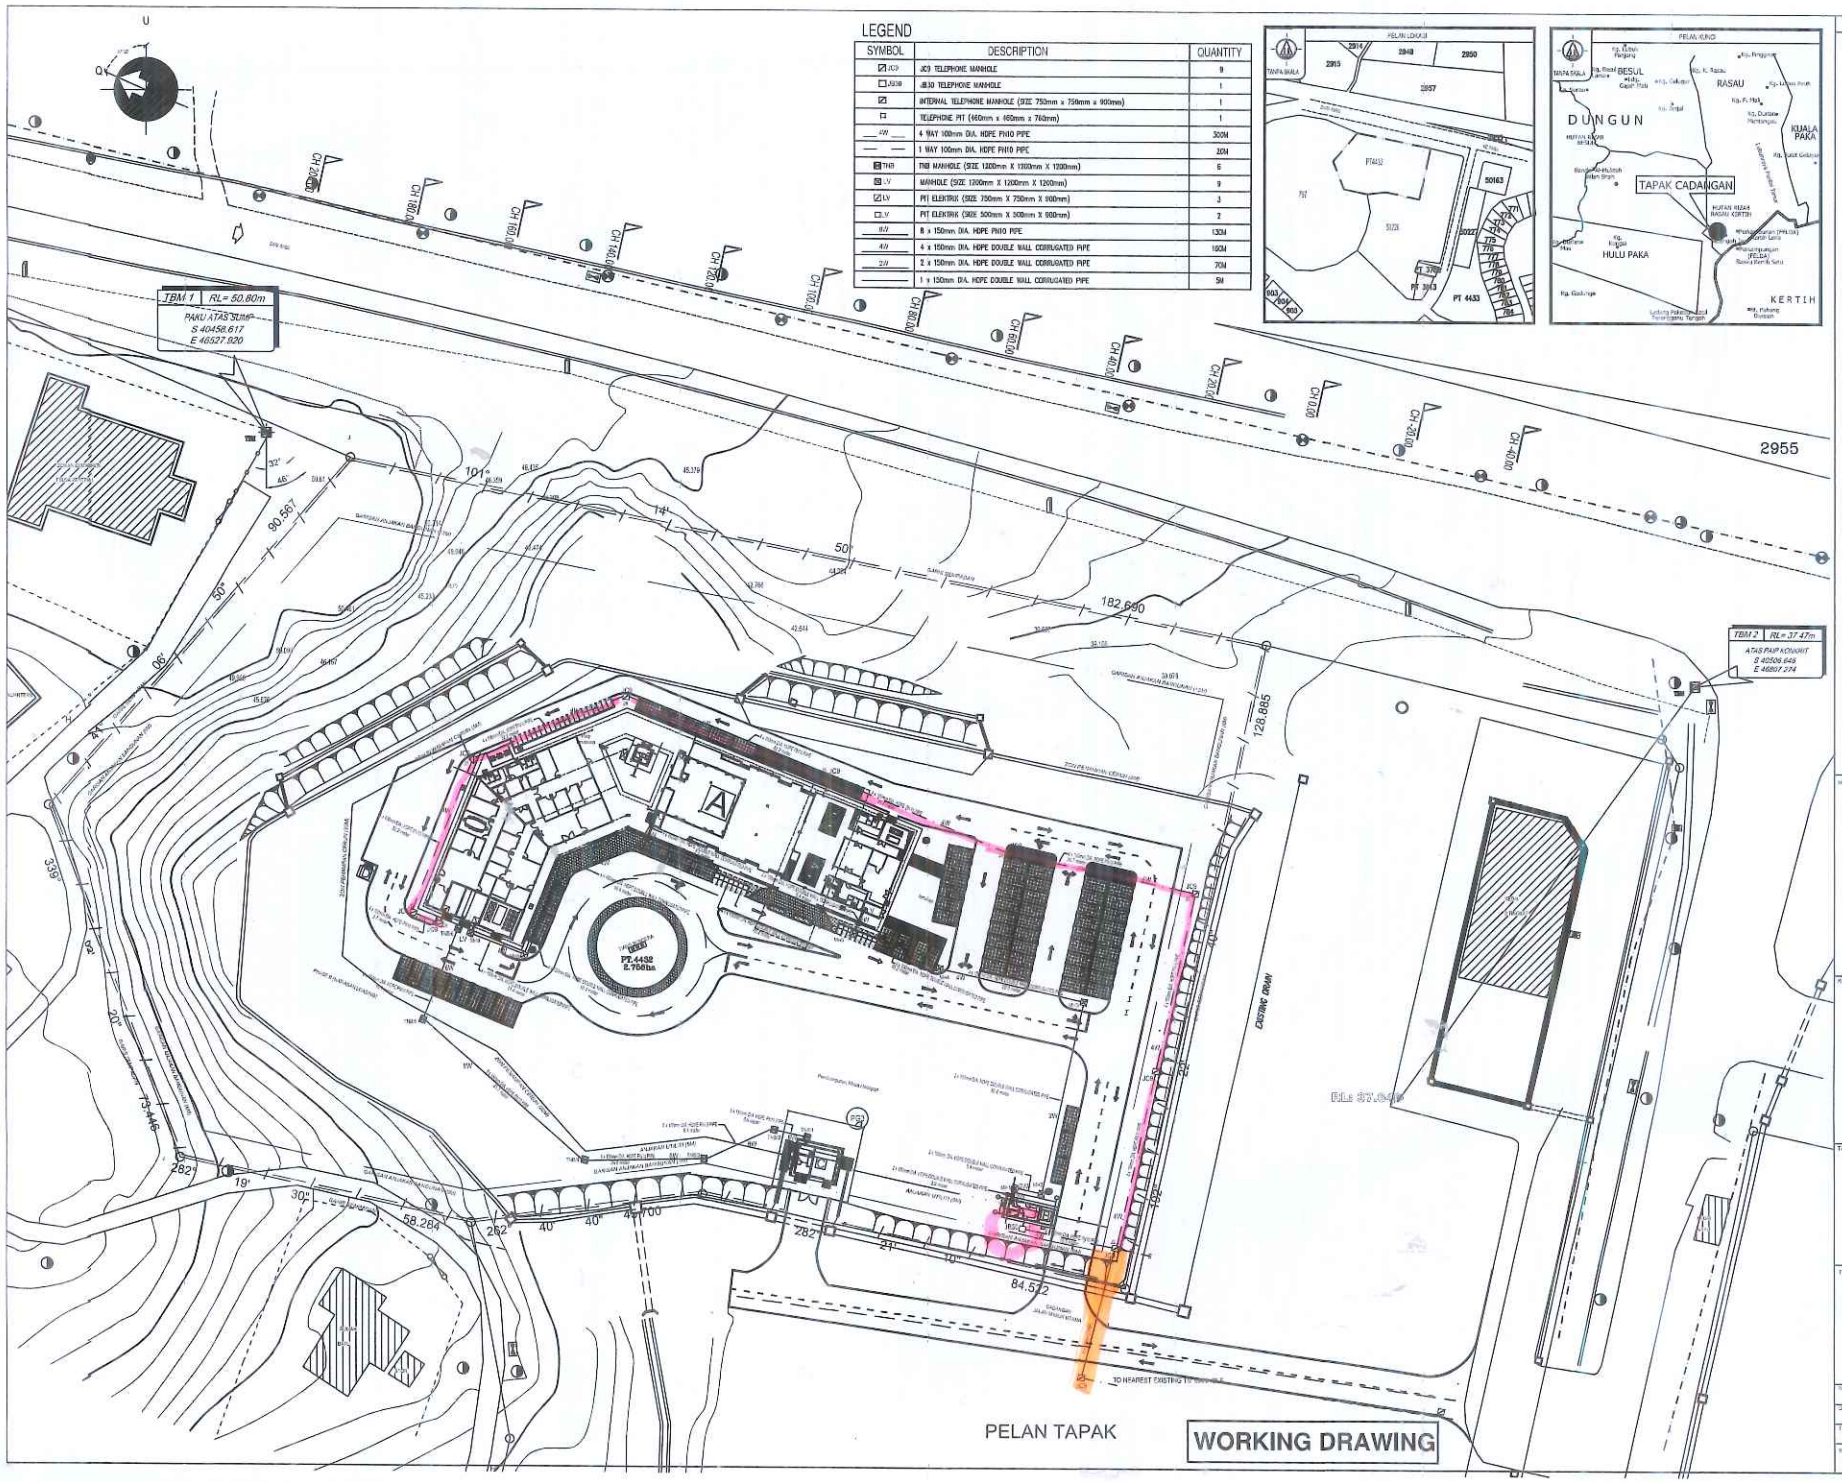

CATATAN

HODT:

JASA KEPADA RAKYAT

CAWANGAN KEJURUTERAAN ELEKTRIK
JABATAN KERJA RAYA MALAYSIA
ARAS 11 MENARA KERJA RAYA (BLOK G)
BLK PR JAMAT JKR MALAYSIA
JALAN SULTAN SALAHUDDIN
50582 KUALA LUMPUR

CAWANGAN KEJURUTERAAN ELEKTRIK

KONTRAKTOR UTAMA:

SALING SETIA SDN.BHD.

E-G-01A
GROUND FLOOR, JALAN VITA 1,
PLAZA CRYSTAL BLUE
LEBUHRAYA CYBERJAYA TIMUR,
CYBER 12, 63000 CYBERJAYA, SELANGOR
TEL: 03-8320 3990

TAJUK PROJEK:

PEMBINAAN PUSAT ISLAM BANDAR KETENGAH JAYA, MUKIM RASAU, DUNGUN TERENGGANU

TAJUK LUKISAN:

SITE PLAN, KEY PLAN & LOCATION PLAN
PELAN CADANGAN LALUAN MANHOLE & DUCTING UNTUK KERJA-KERJA INFRASTRUKTUR SISTEM ELEKTRIK DAN TELEFON

SKALA: 1:1000	DIPERIKSA OLEH: MNUR
LAKARAN: ROSFS	DISEMAK: FADZLS
TARIKH: 10 JANUARI 2023	PINDAAN: 01
NO. LUKISAN: SSSB/PBK/K/INF/WD/BW/C 01	