


	TAJUK PROJEK :	NEGERI :	KELUARAN KEDUA	PETUNJUK :- Cadangan Kabel (O/H) – Tiang Cadangan Kabel (U/G) – Open Cut Cadangan Kabel (U/G) – HDD Joint Pit IN Joint Pit OUT	Cadangan Tiang Baru Tiang Kabel (O/H) Sediada G.I Pipe Pencawang	
	MSVT - MEROMBAK PAT RUMAH AWAM BAGAN DATOH 1, PINDAH LV DAN TUTUP SPUR PE RUMAH AWAM BAGAN DATUK 2, KE PE LOJI AIR BAGAN DATUK	PERAK DARUL RIDZUAN	DILUKIS OLEH : RIZAL ORMAR			
		KAWASAN : TELUK INTAN (6250)	DISEMAK OLEH : MOHD KHALIL			
		NO. PROJEK : D-TEL-S25-4462	DILULUSKAN OLEH : FIRDAUS ZAINAL			
		TARIKH : 10 JANUARI 2026				

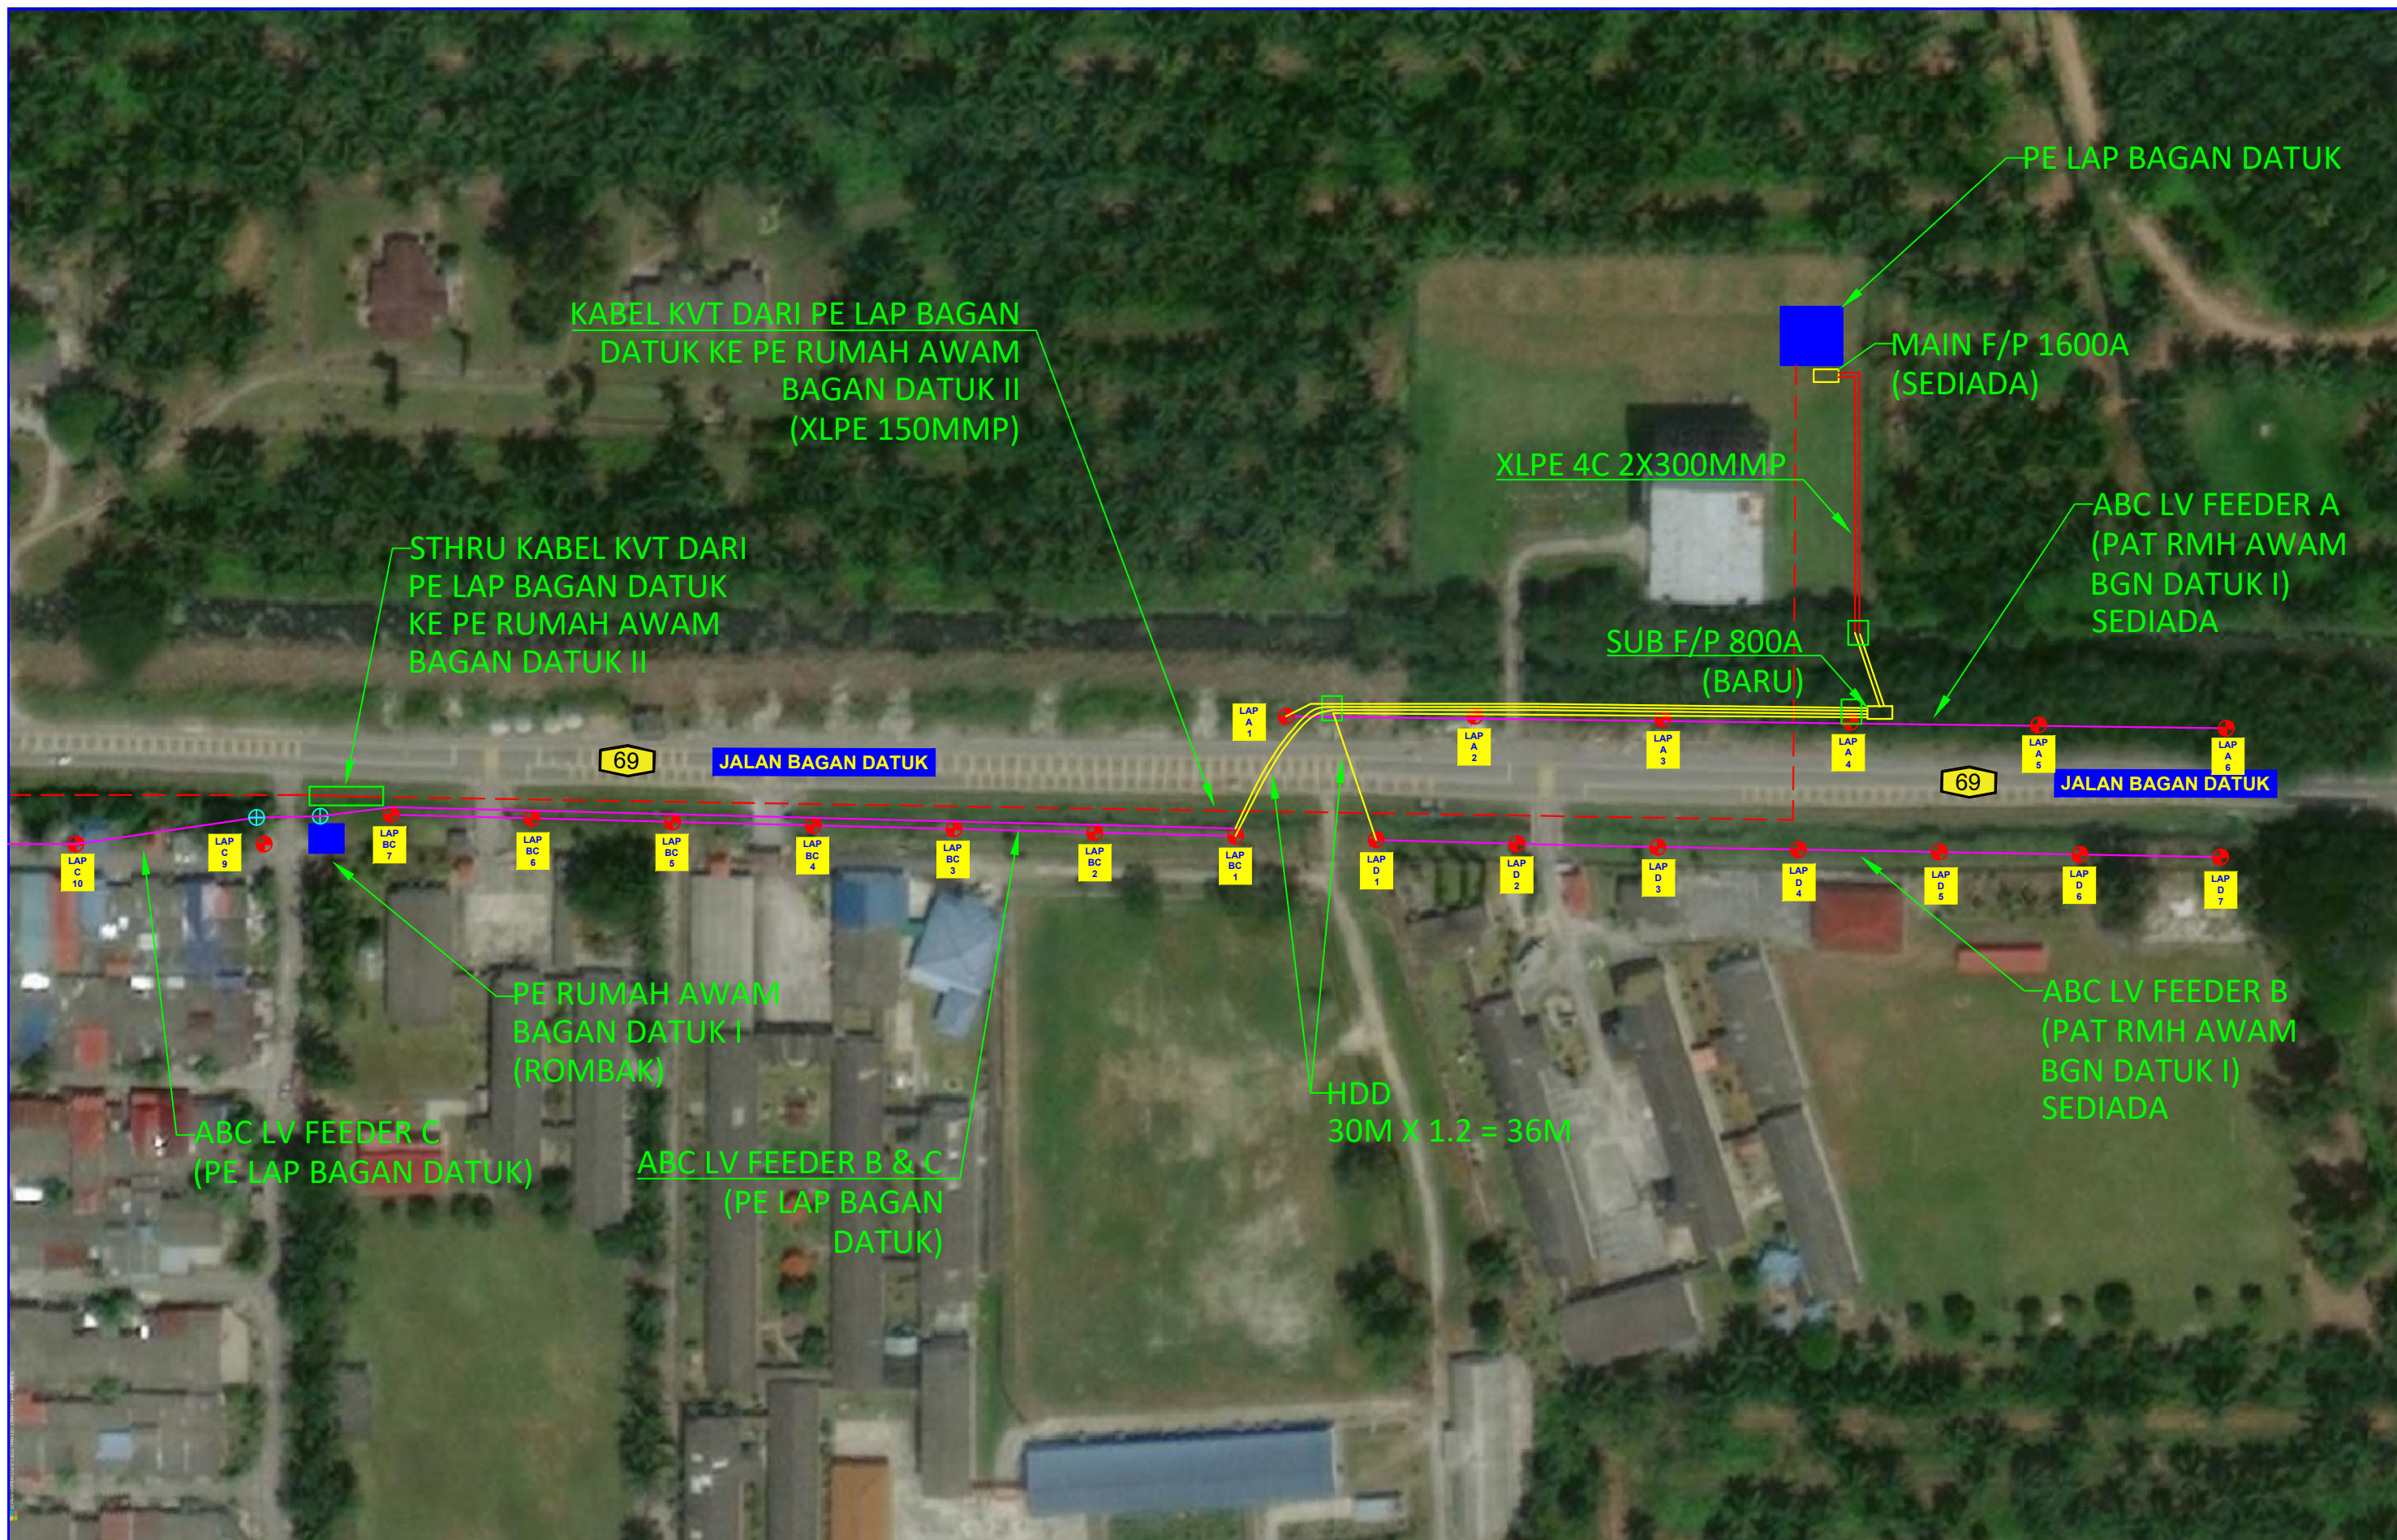

	TAJUK PROJEK : MSVT - MEROMBAK PAT RUMAH AWAM BAGAN DATOH 1, PINDAH LV DAN TUTUP SPUR PE RUMAH AWAM BAGAN DATUK 2, KE PE LOJI AIR BAGAN DATUK	NEGERI : PERAK DARUL RIDZUAN	KELUARAN KEDUA	PETUNJUK :- --- Cadangan Kabel (O/H) - Tiang --- Cadangan Kabel (U/G) - Open Cut --- Cadangan Kabel (U/G) - HDD □ Joint Pit IN □ Joint Pit OUT		Cadangan Tiang Baru Tiang Kabel (O/H) Sediada G.I Pipe Pencawang	
	DILUKIS OLEH : RIZAL ORMAR DISEMAK OLEH : MOHD KHALIL DILULUSKAN OLEH : FIRDAUS ZAINAL TARIKH : 10 JANUARI 2026	KAWASAN : TELUK INTAN (6250)	NO. PROJEK : D-TEL-S25-4462				