



Tenaga Nasional Berhad (200866-W)
No 129, Jalan Bangsar, 59200 Kuala Lumpur.

Tel: +6 03 2296 5566
Fax: +6 03 2283 3686
www.tnb.com.my

Rujukan Kami : TNB(B)/APP PERA/IPO(2023)/IPO 5347/IZ (PBT)

Tarikh : 03hb Julai 2023

Majlis Bandaraya Ipoh
Jalan Sultan Abdul Jalil,
Greentown, 30450 Ipoh,
Perak Darul Ridzuan.

CADANGAN PINDAAN KEPADA PELAN KELULUSAN MBI OSC(017-B)L/B/7/6/18/17 BERTARIKH 27 APRIL 2017 BAGI PEMBANGUNAN PUSAT PERDAGANGAN YANG MENGANDUNGI: 1) 1 ARAS BASEMENT UNTUK TEMPAT LETAK KERETA (FASA 1) 2) PUSAT PERNIAGAAN DI ARAS 1 - 4 YANG MENGANDUNGI RUANG LETAK KERETA, RUANG PERNIAGAAN, PUSAT PAMERAN DAN PUSAT KONVESHEN (FASA 1) 3) 1 BLOK SUITE KOMERSIAL (257 UNIT) DI ARAS 1 - 21 (FASA 2) 4) 1 BLOK HOTEL (313 BILIK) DI ARAS 1 - 24 (FASA 2) 5) 1 UNIT PENCAWANG PEMBAHAGI UTAMA TNB 6) BESERTA LAIN-LAIN KEMUDAHAN YANG BERKAITAN DI ANTARA JALAN SULTAN ABDUL JALIL DAN JALAN DATO SERI AHMAD SAID, DI ATAS PT 285240 (PT 254557), GREENTOWN, BANDARAYA IPOH, PERAK DARUL RIDZUAN UNTUK TETUAN SYCAL BERHAD DAN MAJLIS BANDARAYA IPOH. PINDAAN BAGI : - 1 BLOK SUITE KOMERSIAL (257 UNIT) DI ARAS 1 - 21 (FASA 2) - TAMBAHAN RESTORAN DI ARAS BUMBUNG -PERMOHONAN KEMASUKAN 415KV B/E KE 1 BLOK SUITE KOMERSIAL (FASA 2)
-Izinlalu

Dengan segala hormatnya, perkara di atas adalah dirujuk.


2. Pihak kami sedang merancang untuk memberi bekalan elektrik ke projek di atas. Untuk makluman pihak tuan, laluan kabel akan melalui jalan seperti yang ditandakan di dalam pelan.
3. Bersama-sama ini dilampirkan pelan lakaran yang menunjukkan lokasi di mana kerja-kerja akan dilaksanakan bagi memudahkan semakan tuan. Adalah dimaklumkan bahawa pihak tuan hendaklah mengemukakan ulasan bertulis bagi permohonan izinlalu ini ke alamat seperti di bawah:

Jurutera Perancangan Bekalan 11kV & VR (Ipoh)
Asset Planning & Performance,
Distribution Network Division, TNB
Tingkat 1, Wisma TNB Jalan Lahat
30200, Ipoh, Perak

4. Kerjasama dan tindakan awal pihak tuan untuk memberi maklumbalas dalam perkara ini amatlah dihargai. Sebarang pertanyaan atau keterangan lanjut, sila hubungi pegawai kami Cik Raja Nurulhani Binti Raja Badiuzzaman di talian 05-2088000 sambungan 8043 / nurulhani.badiuzzaman@tnb.com.my.

Sekian, terima kasih.

"BETTER. BRIGHTER."

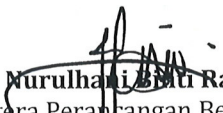

Raja Nurulhani Binti Raja Badiuzzaman
Jurutera Perancangan Bekalan 11kV & VR (Ipoh)
Asset Planning & Performance
Distribution Network Division, TNB

s.k  Cordell Solutions Sdn. Bhd,
akhoo@cordellsolutions.com

s.k Tetuan Sycal Berhad & Majlis Bandaraya Ipoh
jerry@sycalberhad.com

Alamat surat menyurat : Jurutera Perancang Bekalan 11kV & VR (Ipoh), Asset Planning & Performance, Distribution Network Division, TNB
Tingkat 1, Wisma TNB, Jalan Lahat, 30200 Ipoh, Perak Darul Ridzuan. Tel: 05-208 8000 / Fax : 05-208 8035

KABEL DARI PE MC DONALD

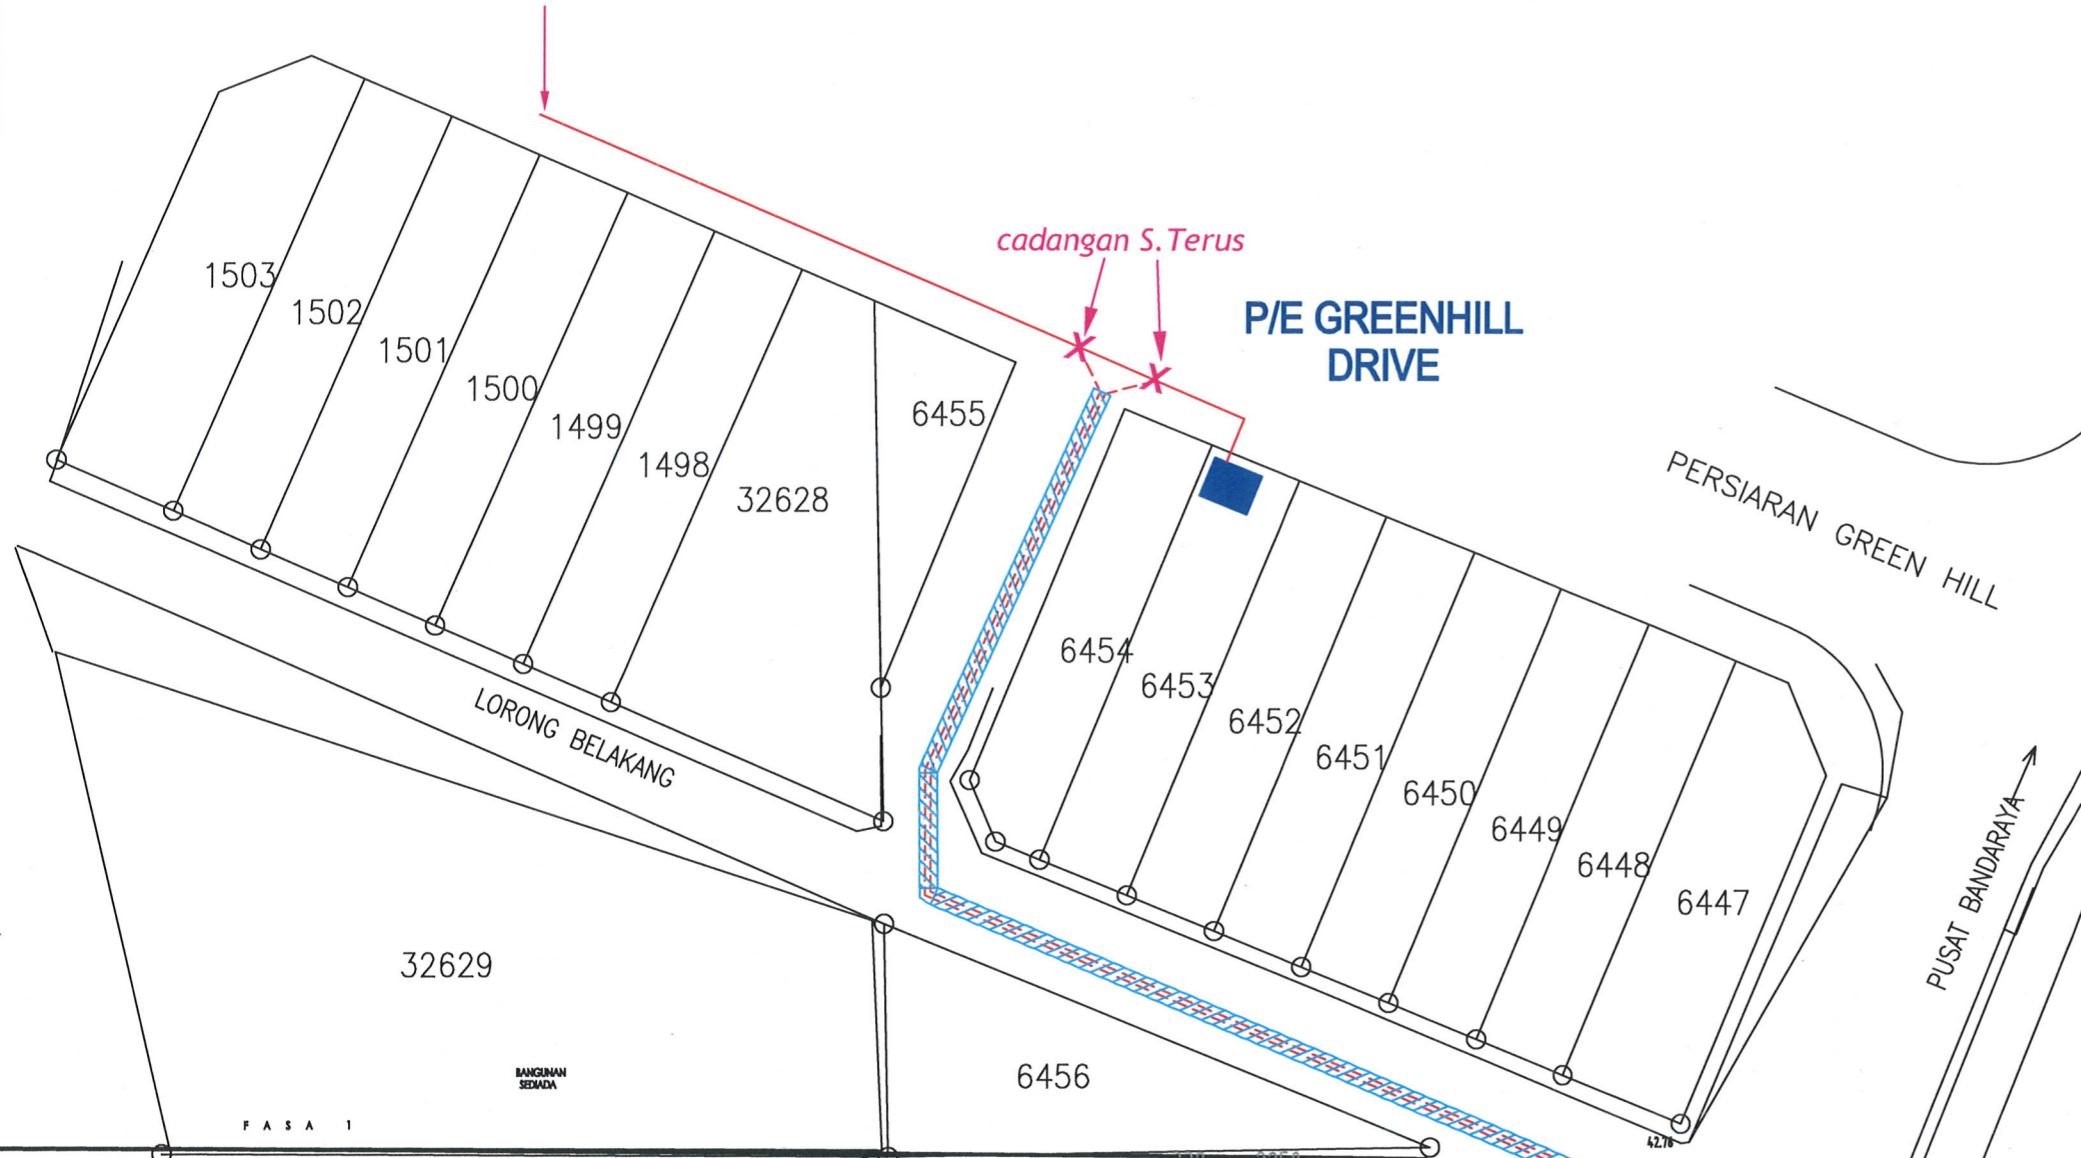

Petunjuk:



Sediada

Kabel B/Tanah KVT 240mmp x 3 teras xlpe alum (11kV)

Petunjuk:




Cadangan

Kabel B/Tanah KVT 240mmp x 3 teras xlpe alum (11kV)



Corrugated Pipe 150mmp

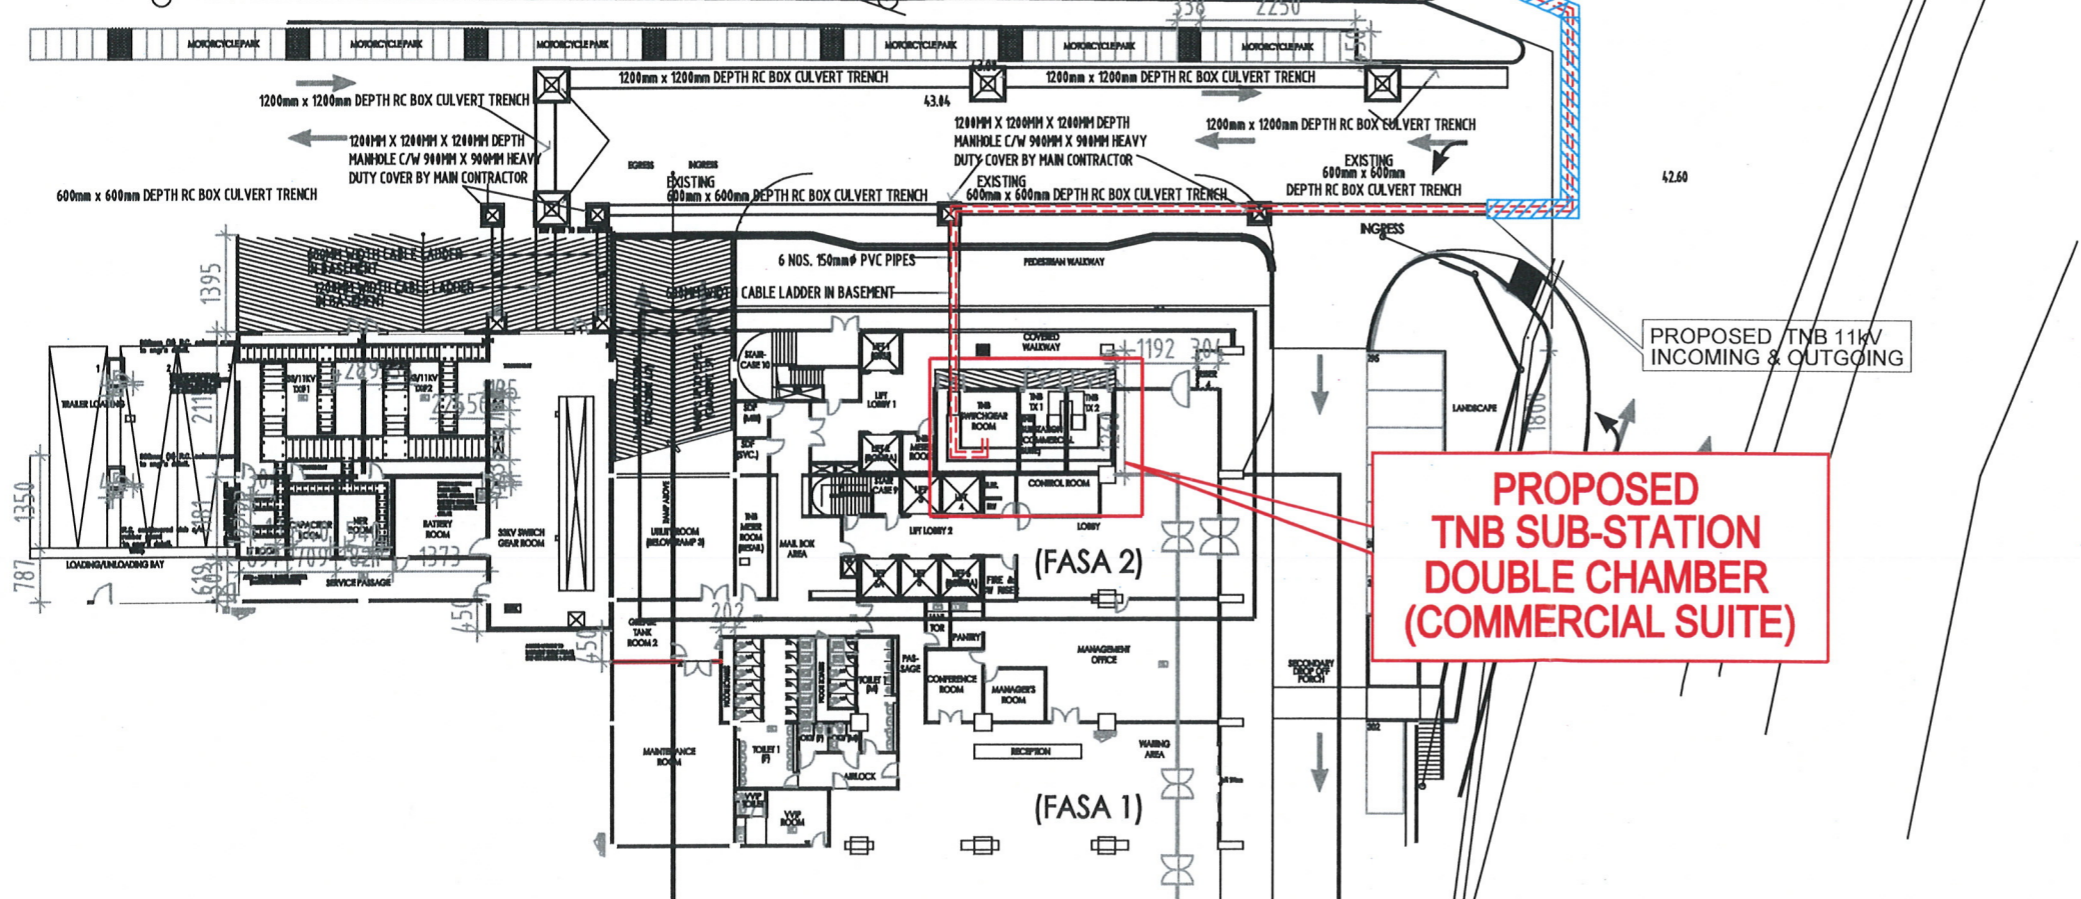

**PROPOSED
TNB SUB-STATION
DOUBLE CHAMBER
(COMMERCIAL SUITE)**

ALL RIGHTS RESERVED
LUKISAN INI TIDAK BOLEH DIUBAHSUAI
TANPA KEBENARAN DARI JURUTERA
TENAGA NASIONAL BERHAD



Kawasan	Daerah
No. Fail :	IPO 5347
<p>CADANGAN PINDAAN REPADA PELAN KELULUSAN MBI OSQ/017-811/B/7/18/1847 BERTARIKH 27 APRIL 2017 BAGI PENGALIHAN PUSAT PERDAGANGAN YANG MENDUNGKI 1) 1 ARAS BASEMENT UNTUK TEMPAT LETAK KERETA (FASA 1) 2) PUSAT PERNIAGAAN DI ARAS 1 - 4 YANG MENDUNGKI RUANG LETAK KERETA, RUANG PERNIAGAAN, PUSAT PAMERAN DAN PUSAT KONVENYEN (FASA 1) 3) 1 BLOK SUITE KOMERSIAL (257 UNIT) DI ARAS 1 - 21 (FASA 2) 4) 1 BLOK HOTEL (313 BILIK) DI ARAS 1 - 24 (FASA 2) 5) 1 UNIT PENCAWANG PEMBAGI UTAMA TNB 6) BERSERTA LAIN-LAIN KEMUDAHAN YANG BERKAITAN DI ANTARA JALAN SULTAN ABDUL JALIL DAN TALAN DATO SERI AHMAD SAID, DI ATAS PT 285240 (PT 254557), GREENTOWN, BANDARAYA IPOH, PERAK DARUL RIDZUAN UNTUK TETUAN SYCAL BERHAD DAN MAJLIS BANDARAYA IPOH. PINDAAN BAGI - 1 BLOK SUITE KOMERSIAL (257 UNIT) DI ARAS 1 - 21 (FASA 2) - TAMBAHAN RESTORAN DI ARAS BUMBUNG - PERMOHONAN KEMASUKAN 415 KV B/ E KE 1 BLOK SUITE KOMERSIAL (FASA 2)</p>	

Pindaan	Dilukis : ARIFFUDDIN	Diluluskan : HANI
	Disemak : SUHALMI	Tarikh : 07.02.2023
No. Lukisan :	C/ IPOH/PTAPAK/IPO 5347	