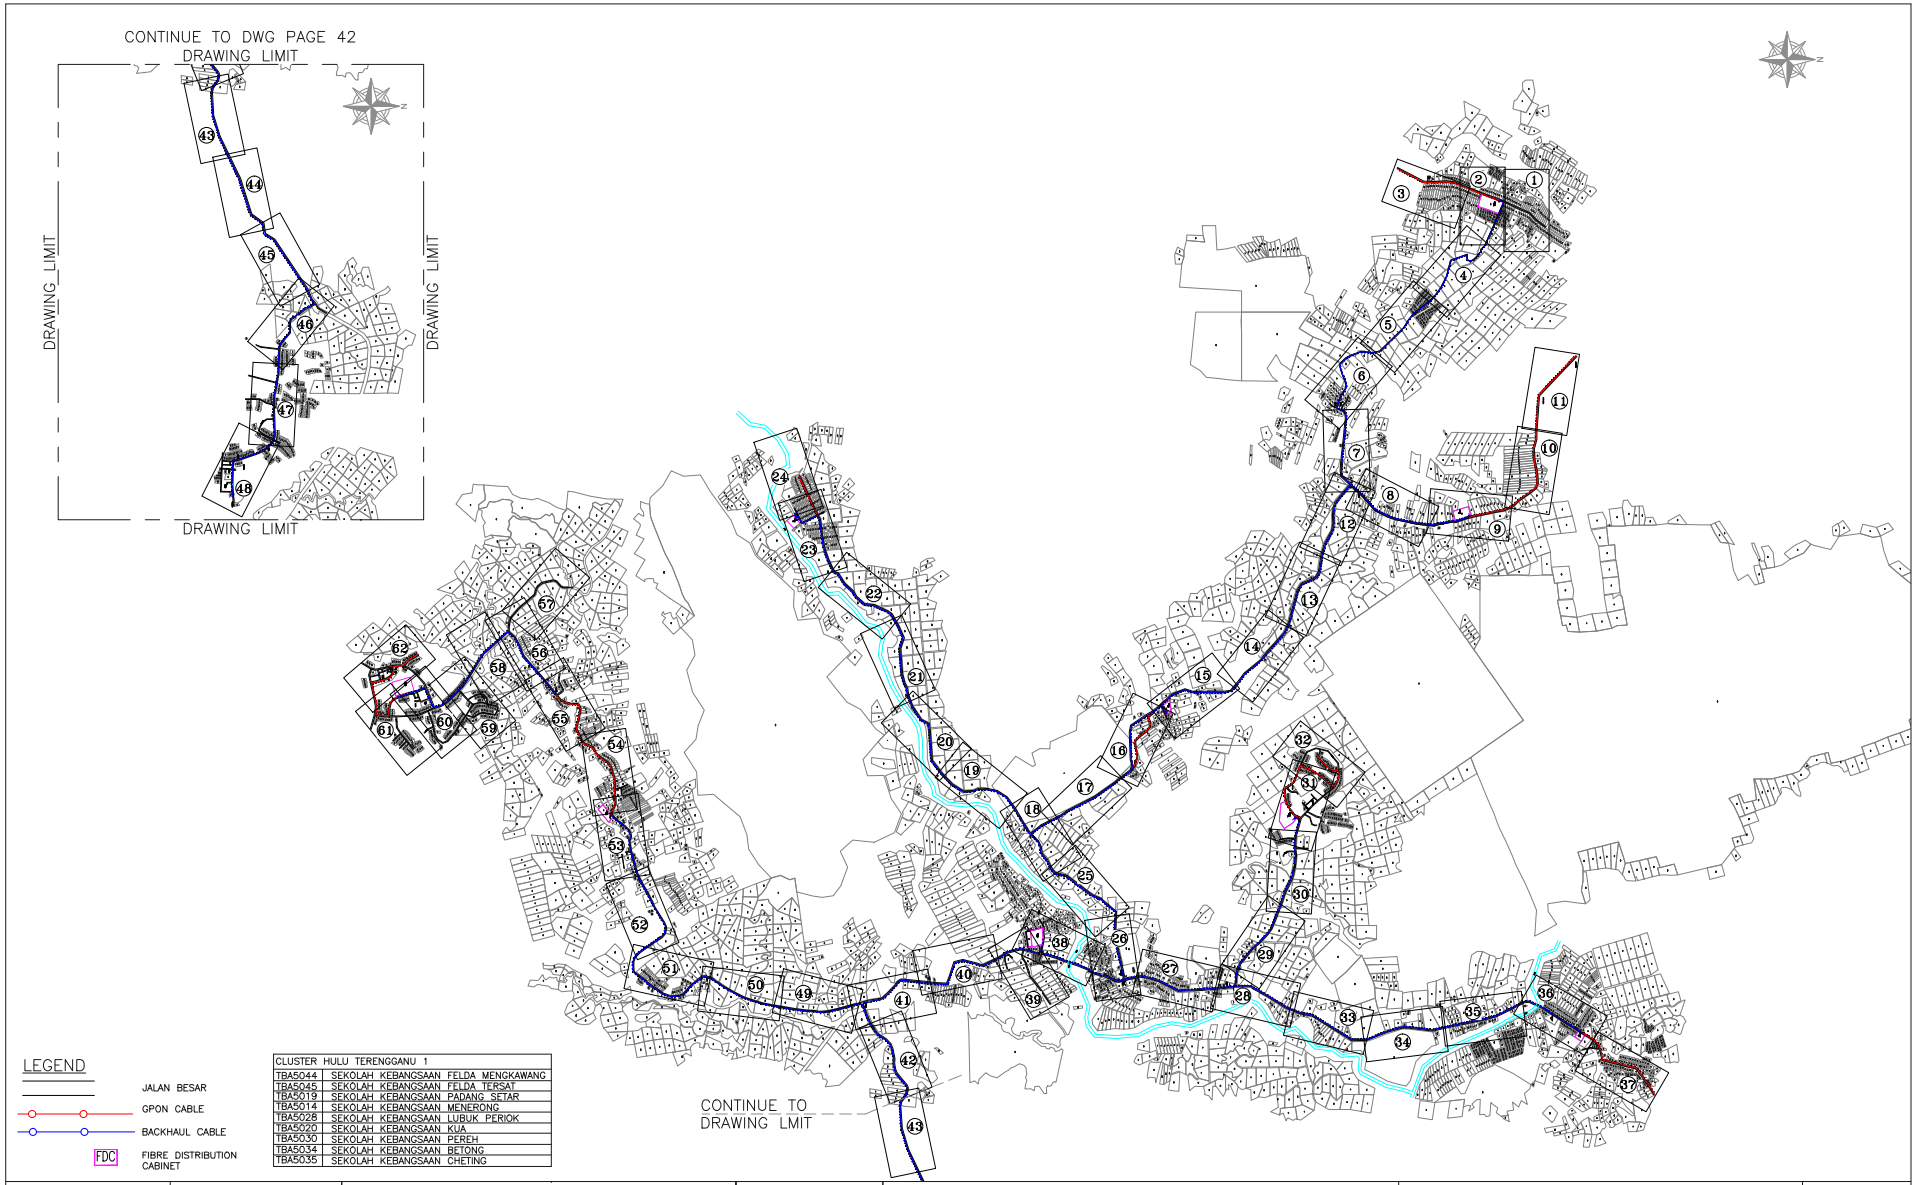

LEGEND

- JALAN BESAR
- GPON CABLE
- BACKHAUL CABLE
- FDC — FIBRE DISTRIBUTION CABINET

CLUSTER HULU TERENGGANU 1	
TBA5044	SEKOLAH KEBANGSAAN FELDA MENGKAWANG
TBA5045	SEKOLAH KEBANGSAAN FELDA TERSAT
TBA5019	SEKOLAH KEBANGSAAN PADANG SETAR
TBA5014	SEKOLAH KEBANGSAAN MENERONG
TBA5028	SEKOLAH KEBANGSAAN LUBUK PERIOK
TBA5020	SEKOLAH KEBANGSAAN KUA
TBA5030	SEKOLAH KEBANGSAAN PEREH
TBA5034	SEKOLAH KEBANGSAAN BETONG
TBA5035	SEKOLAH KEBANGSAAN CHETING

YTL COMMUNICATIONS

DRWN BY : XXX

CHKD BY : XXX

DATE : 09.08.2024

DWG. NO: XXXXXXXXXXXXXX

CLUSTER NAME : HULU TERENGGANU 1

STATE : TERENGGANU

SCALE : 1:29000 (A1 PAPER)

VERSION : 1.0

ENDORSE BY :

YTL Communications Sdn Bhd (793634-V) 18th Floor, Menara YTL 106, Jalan Bukit Bintang, Kuala Lumpur Wilayah Persekutuan, 55100 Malaysia Tel: 03-2038 0888 Fax: 03-2038 0388

KORIDOR UTILITI TEKNOLOGI TERENGGANU (KUTT)
(PELAN INFRASTRUKTUR UTILITI)

PROJECT TITLE :

PERMOHONAN HAL AKSES CADANGAN LALUAN GENTIAN FIBER OPTIK & PENANAMAN TIANG BAGI PERMOHONAN TIN LALU UNTUK PROJEK PENYEDIAAN DAN PENYELENGGARAAN POINT OF PRESENCE (POP) PUB INFRASTRUKTUR GENTIAN OPTIK BERHAMPIRAN DENGAN SEKOLAH, KAWASAN PERINDUSTRIAN, PREMIS KERAJAAN DAN KOMUNITI SEKITARNYA OLEH KEMENTERIAN KOMUNIKASI DAN MULTIMEDIA (K-KOM)

NOTE :

1. KEDUDUKAN DAN KEDALAMAN UTILITI BAWAH TANAH ADALAH BERDASARKAN BACAAN PADA ALAT TOTAL STATION "TOPCON ES 105 DAN GPS CHC", PAIP CABLE LOCATOR (PCL) "RD 8200" DAN GROUND PENETRATING RADAR (GPR) "MALA EASY LOCATOR HDR".
2. PENGUKURAN ADALAH MENGGUNAKAN KAEDAH KAWALAN STATIK DAN REAL TIME KINEMATIC (RTK) MENGGUNAKAN ALAT PENERIMA GNSS.
3. PEMETAAN INI ADALAH UNTUK RUJUKAN & GARIS PANDUAN KEPADA KONTRAKTOR UNTUK MELAKUKAN KERJA-KERJA PENGOREKAN. KONTRAKTOR DINASIHATKAN UNTUK LEBIH BERHATI-HATI DAN MENGAMBIL LANGKAH-LANGKAH YANG PERLU UNTUK PENGELAKKAN KEROSAKAN KEPADA BAHAN-BAHAN BUKAN BESI SEPERTI PAIP AIR, KABEL GENTIAN OPTIK DAN SEBAGAINYA.

KORDINAT :

PELAN INI DISUSUN MERUJUK DATA JUPEM MALAYSIA

SHEET

1/1

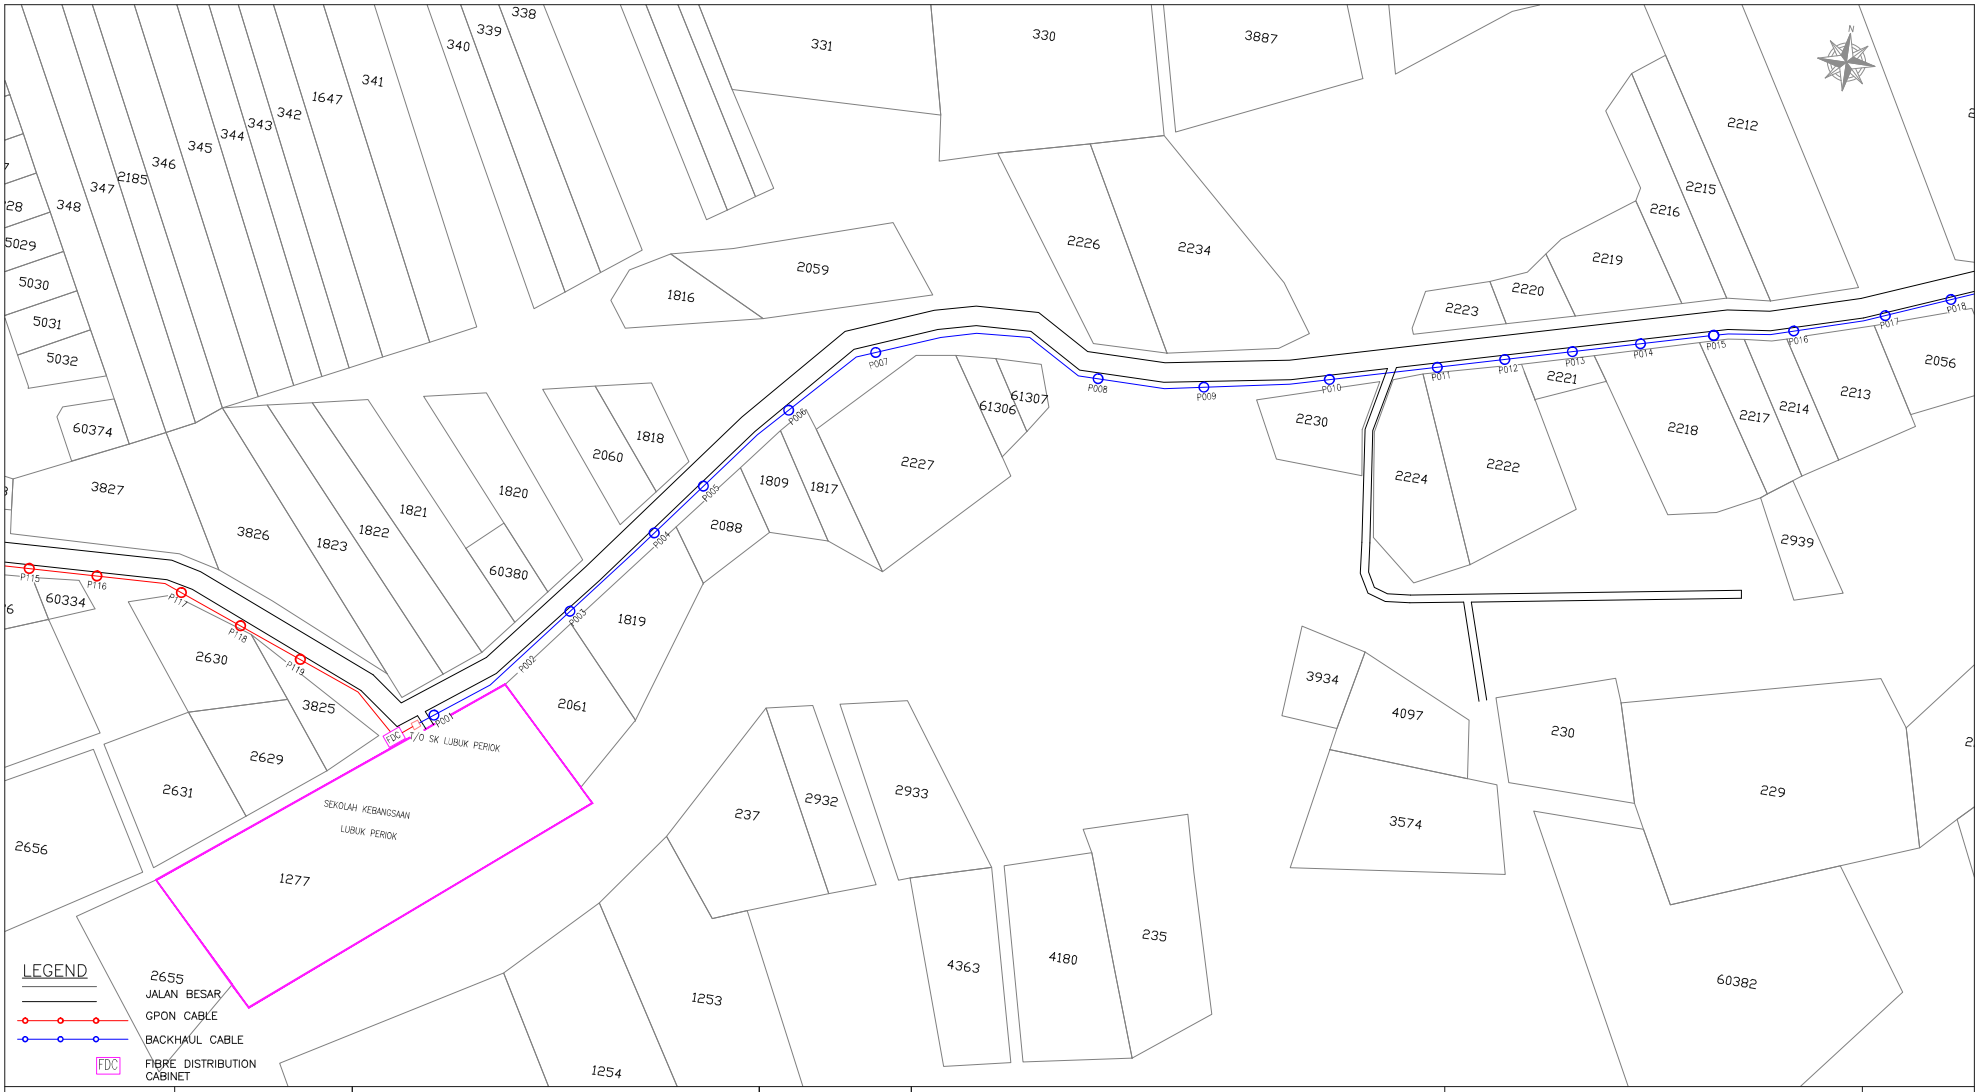

COMMUNICATIONS

DRWN BY : XXX	CLUSTER NAME : HULU TERENGGANU 1	ENDORSE BY :	KORIDOR UTILITI TEKNOLOGI TERENGGANU (KUTT) (PELAN INFRASTRUKTUR UTILITI)
CHKD BY : XXX			PROJECT TITLE :
DATE : 09.08.2024	STATE : TERENGGANU		PERMOHONAN HAL AKSES CADANGAN LALUAN GENTIAN FIBER OPTIK & PENANAMAN TIANG BAGI PERMOHONAN IZIN LALU UNTUK PROJEK PENYEDIAAN DAN PENYELENGGARAAN POINT OF PRESENCE (POP) HUB INFRASTRUKTUR GENTIAN OPTIK BERHAMPIRAN DENGAN SEKOLAH, KAWASAN PERINDUSTRIAN, PREMIS KERAJAAN DAN KOMUNITI SEKITARNYA OLEH KEMENTERIAN KOMUNIKASI DAN MULTIMEDIA (K-KOM)
DWG. NO:	SCALE : 1:2500 (A3 PAPER)		
XXXXXXXXXXXXXX	VERSION : 1.0		

YTL Communications Sdn Bhd
(793634-V)
18th Floor, Menara YTL
206, Jalan Bukit Bintang Kuala Lumpur
Wilayah Persekutuan, 55100 Malaysia
Tel: 03-2038 0888 Fax: 03-2038 0388

NOTE :

1. KEDUDUKAN DAN KEDALAMAN UTILITI BAWAH TANAH ADALAH BERDASARKAN BACAAN PADA ALAT TOTAL STATION "TOPCON ES 105 DAN GPS CHC", PAIP CABLE LOCATOR (PCL) "RD 8200" DAN GROUND PENETRATING RADAR (GPR) "MALA EASY LOCATOR HDR"
2. PENGUKURAN ADALAH MENGGUNAKAN KAEDAH KAWALAN STATIK DAN REAL TIME KINEMATIC (RTK) MENGGUNAKAN ALAT PENERIMA GNSS
3. PEMETAAN INI ADALAH UNTUK RUJUKAN & GARIS PANDUAN KEPADA KONTRAKTOR UNTUK MELAKUKAN KERJA-KERJA PENGORDAN. KONTRAKTOR DINASIHATKAN UNTUK LEBIH BERHATI-HATI DAN MENGAMBIL LANGKAH-LANGKAH YANG PERLU UNTUK PENGELAKKAN KEROSAKAN KEPADA BAHAN-BAHAN BUKAN BESI SEPERTI PAIP AIR, KABEL GENTIAN OPTIK DAN SEBAGAINYA.

KORDINAT :

PELAN INI DISUSUN MERUJUK DATA JUPEM MALAYSIA

SHEET

53/62

COMMUNICATIONS

DRWN BY : XXX	CLUSTER NAME : HULU TERENGGANU 1	ENDORSE BY :	KORIDOR UTILITI TEKNOLOGI TERENGGANU (KUTT) (PELAN INFRASTRUKTUR UTILITI)
CHKD BY : XXX			PROJECT TITLE :
DATE : 09.08.2024	STATE : TERENGGANU		PERMOHONAN HAL AKSES CADANGAN LALUAN GENTIAN FIBER OPTIK & PENANAMAN TIANG BAGI PERMOHONAN IZIN LALU UNTUK PROJEK PENYEDIAAN DAN PENYELENGGARAAN POINT OF PRESENCE (POP) HUB INFRASTRUKTUR GENTIAN OPTIK BERHAMPIRAN DENGAN SEKOLAH, KAWASAN PERINDUSTRIAN, PREMIS KERAJAAN DAN KOMUNITI SEKITARNYA OLEH KEMENTERIAN KOMUNIKASI DAN MULTIMEDIA (K-KOM)
DWG. NO:	SCALE : 1:2500 (A3 PAPER)		
XXXXXXXXXXXXXX	VERSION : 1.0		

YTL Communications Sdn Bhd
(793534-V)
18th Floor, Menara YTL
206, Jalan Bukit Bintang Kuala Lumpur
Wilayah Persekutuan, 55100 Malaysia
Tel: 03-2038 0888 Fax: 03-2038 0388

NOTE :

1. KEDUDUKAN DAN KEDALAMAN UTILITI BAWAH TANAH ADALAH BERDASARKAN BACAAN PADA ALAT TOTAL STATION "TOPCON ES 105 DAN GPS CHC", PAIP CABLE LOCATOR (PCL) "RD 8200" DAN GROUND PENETRATING RADAR (GPR) "MALA EASY LOCATOR HDR"
2. PENGUKURAN ADALAH MENGGUNAKAN KAEDAH KAWALAN STATIK DAN REAL TIME KINEMATIC (RTK) MENGGUNAKAN ALAT PENERIMA GNSS
3. PEMETAAN INI ADALAH UNTUK RUJUKAN & GARIS PANDUAN KEPADA KONTRAKTOR UNTUK MELAKUKAN KERJA-KERJA PENGORDAN. KONTRAKTOR DINASIHATKAN UNTUK LEBIH BERHATI-HATI DAN MENGAMBIL LANGKAH-LANGKAH YANG PERLU UNTUK PENGELAKKAN KEROSAKAN KEPADA BAHAN-BAHAN BUKAN BESI SEPERTI PAIP AIR, KABEL GENTIAN OPTIK DAN SEBAGAINYA.

KORDINAT :

PELAN INI DISUSUN MERUJUK DATA JUPEM MALAYSIA

SHEET

54/62

COMMUNICATIONS

DRWN BY : XXX

CHKD BY : XXX

DATE : 09.08.2024

DWG. NO:

XXXXXXXXXXXXXX

CLUSTER NAME : HULU TERENGGANU

STATE : TERENGGANU

SCALE : 1:2500 (A3 PAPER)

VERSION : 1.0

ENDORSE BY :

YTL Communications Sdn Bhd
(793634-V)
18th Floor, Menara YTL
206, Jalan Bukit Bintang Kuala Lumpur
Wilayah Persekutuan, 55100 Malaysia
Tel: 03-2038 0888 Fax: 03-2078 0388

KORIDOR UTILITI TEKNOLOGI TERENGGANU (KUTT)
(PELAN INFRASTRUKTUR UTILITI)

PROJECT TITLE :

PERMOHONAN HAL AKSES CADANGAN LALUAN GENTIAN FIBER OPTIK & PENANAMAN TIANG BAGI PERMOHONAN IZIN LALU UNTUK PROJEK PENYEDIAAN DAN PENYELENGGARAAN POINT OF PRESENCE (POP) HUB INFRASTRUKTUR GENTIAN OPTIK BERHAMPIRAN DENGAN SEKOLAH, KAWASAN PERINDUSTRIAN, PREMIS KERAJAAN DAN KOMUNITI SEKITARNYA OLEH KEMENTERIAN KOMUNIKASI DAN MULTIMEDIA (K-KOM)

NOTE :

1. KEDUDUKAN DAN KEDALAMAN UTILITI BAWAH TANAH ADALAH BERDASARKAN BACAAN PADA ALAT TOTAL STATION "TOPCON ES 105 DAN GPS CHC", PAIP CABLE LOCATOR (PCL) "RD 8200" DAN GROUND PENETRATING RADAR (GPR) "MALA EASY LOCATOR HDR"
2. PENGUKURAN ADALAH MENGGUNAKAN KAEDAH KAWALAN STATIK DAN REAL TIME KINEMATIC (RTK) MENGGUNAKAN ALAT PENERIMA GNSS
3. PEMETAAN INI ADALAH UNTUK RUJUKAN & GARIS PANDUAN KEPADA KONTRAKTOR UNTUK MELAKUKAN KERJA-KERJA PENGORDAN. KONTRAKTOR DINASIHATKAN UNTUK LEBIH BERHATI-HATI DAN MENGAMBIL LANGKAH-LANGKAH YANG PERLU UNTUK PENGELAKKAN KEROSAKAN KEPADA BAHAN-BAHAN BUKAN BESI SEPERTI PAIP AIR, KABEL GENTIAN OPTIK DAN SEBAGAINYA.

KORDINAT :

PELAN INI DISUSUN MERUJUK DATA JUPEM MALAYSIA

SHEET

55/62

LEGEND

- JALAN BESAR
- GPON CABLE
- BACKHAUL CABLE
- FDC FIBRE DISTRIBUTION CABINET

YTL COMMUNICATIONS

DRWN BY : XXX	CLUSTER NAME : HULU TERENGGANU 1	ENDORSE BY :	KORIDOR UTILITI TEKNOLOGI TERENGGANU (KUTT) (PELAN INFRASTRUKTUR UTILITI)
CHKD BY : XXX			PROJECT TITLE :
DATE : 09.08.2024	STATE : TERENGGANU		PERMOHONAN HAL AKSES CADANGAN LALUAN GENTIAN FIBER OPTIK & PENANAMAN TIANG BAGI PERMOHONAN IZIN LALU UNTUK PROJEK PENYEDIAAN DAN PENYELENGGARAAN POINT OF PRESENCE (POP) PUB INFRASTRUKTUR GENTIAN OPTIK BERHAMPIRAN DENGAN SEKOLAH, KAWASAN PERINDUSTRIAN, PREMIS KERAJAAN DAN KOMUNITI SEKITARNYA OLEH KEMENTERIAN KOMUNIKASI DAN MULTIMEDIA (K-KOM)
DWG. NO: XXXXXXXXXXXXXX	SCALE : 1:2500 (A3 PAPER)		
	VERSION : 1.0		

YTL Communications Sdn Bhd
(793634-V)
18th Floor, Menara YTL
206, Jalan Bukit Bintang Kuala Lumpur
Wilayah Persekutuan, 55100 Malaysia
Tel: 03-2038 0888 Fax: 03-2038 0388

NOTE :

1. KEDUDUKAN DAN KEDALAMAN UTILITI BAWAH TANAH ADALAH BERDASARKAN BACAAN PADA ALAT TOTAL STATION "SOKKON ES 105 DAN GPS CHC", PAIP CABLE LOCATOR (PCL) "RD 8200" DAN GROUND PENETRATING RADAR (GPR) "MALA EASY LOCATOR HDR"
2. PENGUKURAN ADALAH MENGGUNAKAN KAEDAH KAWALAN STATIK DAN REAL TIME KINEMATIC (RTK) MENGGUNAKAN ALAT PENERIMA GNSS
3. PEMETAAN INI ADALAH UNTUK RUJUKAN & GARIS PANDUAN KEPADA KONTRAKTOR UNTUK MELAKUKAN KERJA-KERJA PENGORDEKAN. KONTRAKTOR DINASIHATKAN UNTUK LEBIH BERHATI-HATI DAN MENGAMBIL LANGKAH-LANGKAH YANG PERLU UNTUK PENGELAKKAN KEROSAKAN KEPADA BAHAN-BAHAN BUKAN BESI SEPERTI PAIP AIR, KABEL GENTIAN OPTIK DAN SEBAGAINYA.

KORDINAT :

PELAN INI DISUSUN MERUJUK DATA JUPEM MALAYSIA

SHEET

56/62

COMMUNICATIONS	DRWN BY : XXX	CLUSTER NAME : HULU TERENGGANU 1	ENDORSE BY :	KORIDOR UTILITI TEKNOLOGI TERENGGANU (KUT T) (PELAN INFRASTRUKTUR UTILITI)
	CHKD BY : XXX		YTL Communications Sdn Bhd (793634-V) 18th Floor, Menara YTL 206, Jalan Bukit Bintang Kuala Lumpur Wilayah Persekutuan 55100 Malaysia Tel: 03-2038 0888 Fax: 03-2038 0388	PROJECT TITLE :
	DATE : 09.08.2024	STATE : TERENGGANU		PERMOHONAN HAL AKSES CADANGAN LALUAN GENTIAN FIBER OPTIK & PENANAMAN TIANG BAGI PERMOHONAN IZIN LALU UNTUK PROJEK PENYEDIAAN DAN PENYELENGGARAAN POINT OF PRESENCE (POP) HUB INFRASTRUKTUR GENTIAN OPTIK BERHAMPIRAN DENGAN SEKOLAH, KAWASAN PERINDUSTRIAN, PREMIS KERAJAAN DAN KOMUNITI SEKITARNYA OLEH KEMENTERIAN KOMUNIKASI DAN MULTIMEDIA (K-KOM)
	DWG. NO:	SCALE : 1:2500 (A3 PAPER)		
	XXXXXXXXXXXXXX	VERSION : 1.0		

NOTE :

1. KEDUDUKAN DAN KEDALAMAN UTILITI BAWAH TANAH ADALAH BERDASARKAN BACAAN PADA ALAT TOTAL STATION "TOPCON ES 105 DAN GPS CHC", PAIP CABLE LOCATOR (PCL) "RD 8200" DAN GROUND PENETRATING RADAR (GPR) "MALA EASY LOCATOR HDR"
2. PENGUKURAN ADALAH MENGGUNAKAN KAEDAH KAWALAN STATIK DAN REAL TIME KINEMATIC (RTK) MENGGUNAKAN ALAT PENERIMA GNSS
3. PEMETAAN INI ADALAH UNTUK RUJUKAN & GARIS PANDUAN KEPADA KONTRAKTOR UNTUK MELAKUKAN KERJA-KERJA PENGORDAN. KONTRAKTOR DINASIHATKAN UNTUK LEBIH BERHATI-HATI DAN MENGAMBIL LANGKAH-LANGKAH YANG PERLU UNTUK PENGELAKKAN KEROSAKAN KEPADA BAHAN-BAHAN BUKAN BESI SEPERTI PAIP AIR, KABEL GENTIAN OPTIK DAN SEBAGAINYA.

KORDINAT :

PELAN INI DISUSUN MERUJUK DATA JUPEM MALAYSIA

SHEET

57/62

LEGEND

- JALAN BESAR
- GPON CABLE
- BACKHAUL CABLE
- FDC FIBRE DISTRIBUTION CABINET

YTL COMMUNICATIONS

DRWN BY : XXX	CLUSTER NAME : HULU TERENGGANU 1	ENDORSE BY :	KORIDOR UTILITI TEKNOLOGI TERENGGANU (KUTT) (PELAN INFRASTRUKTUR UTILITI)
CHKD BY : XXX			PROJECT TITLE :
DATE : 09.08.2024	STATE : TERENGGANU		PERMOHONAN HAL AKSES CADANGAN LALUAN GENTIAN FIBER OPTIK & PENANAMAN TIANG BAGI PERMOHONAN IZIN LALU UNTUK PROJEK PENYEDIAAN DAN PENYELENGGARAAN POINT OF PRESENCE (POP) HUB INFRASTRUKTUR GENTIAN OPTIK BERHAMPIRAN DENGAN SEKOLAH, KAWASAN PERINDUSTRIAN, PREMIS KERAJAAN DAN KOMUNITI SEKITARNYA OLEH KEMENTERIAN KOMUNIKASI DAN MULTIMEDIA (K-KOM)
DWG. NO:	SCALE : 1:2500 (A3 PAPER)		
XXXXXXXXXXXXXX	VERSION : 1.0		

YTL Communications Sdn Bhd
(793634-V)
18th Floor, Menara YTL
206, Jalan Bukit Bintang, Kuala Lumpur
Wilayah Persekutuan 55100 Malaysia
Tel: 03-2038 0888 Fax: 03-2038 0388

NOTE :

1. KEDUDUKAN DAN KEDALAMAN UTILITI BAWAH TANAH ADALAH BERDASARKAN BACAAN "RTCD ALAT TOTAL STATION "TOPCON ES 105 DAN GPS CHC", PAP CABLE LOCATOR (PCL) "RD 8200" DAN GROUND PENETRATING RADAR (GPR) "MALA EASY LOCATOR HDR"
2. PENGUKURAN ADALAH MENGGUNAKAN KAEDAH KAWALAN STATIK DAN REAL TIME KINEMATIC (RTK) MENGGUNAKAN ALAT PENERIMA GNSS
3. PEMETAAN INI ADALAH UNTUK RUJUKAN & GARIS PANDUAN KEPADA KONTRAKTOR UNTUK MELAKUKAN KERJA-KERJA PENGORDEKAN. KONTRAKTOR DINASIHATKAN UNTUK LEBIH BERHATI-HATI DAN MENGAMBIL LANGKAH-LANGKAH YANG PERLU UNTUK PENGELAKKAN KEROSAKAN KEPADA BAHAN-BAHAN BUKAN BESI SEPERTI PAIP AIR, KABEL GENTIAN OPTIK DAN SEBAGAINYA.

KORDINAT :

PELAN INI DISUSUN MERUJUK DATA JUPEM MALAYSIA

SHEET

58/62

DRWN BY : XXX	CLUSTER NAME : HULU TERENGGANU 1	ENDORSE BY :	KORIDOR UTILITI TEKNOLOGI TERENGGANU (KUTT) (PELAN INFRASTRUKTUR UTILITI)
CHKD BY : XXX			PROJECT TITLE :
DATE : 09.08.2024	STATE : TERENGGANU		PERMOHONAN HAL AKSES CADANGAN LALUAN GENTIAN FIBER OPTIK & PENANAMAN TIANG BAGI PERMOHONAN ZIN LALU UNTUK PROJEK PENYEDIAAN DAN PENYELENGGARAAN POINT OF PRESENCE (POP) HUB INFRASTRUKTUR GENTIAN OPTIK BERHAMPIRAN DENGAN SEKOLAH, KAWASAN PERINDUSTRIAN, PREMIS KERAJAAN DAN KOMUNITI SEKITARNYA OLEH KEMENTERIAN KOMUNIKASI DAN MULTIMEDIA (K-KOM)
DWG. NO:	SCALE : 1:2500 (A3 PAPER)		
XXXXXXXXXXXXXX	VERSION : 1.0		

YTL COMMUNICATIONS

YTL Communications Sdn Bhd
(793634-V)
18th Floor, Menara YTL
206, Jalan Bukit Bintang Kuala Lumpur
Wilayah Persekutuan, 55100 Malaysia
Tel: 03-2038 0888 Fax: 03-2038 0388

NOTE :

1. KEDUDUKAN DAN KEDALAMAN UTILITI BAWAH TANAH ADALAH BERDASARKAN BACAAN PADA ALAT TOTAL STATION "TOPCON ES 105 DAN GPS CHC", PAIP CABLE LOCATOR (PCL) "RD 8200" DAN GROUND PENETRATING RADAR (GPR) "MALA EASY LOCATOR HDR"
2. PENGUKURAN ADALAH MENGGUNAKAN KAEDAH KAWALAN STATIK DAN REAL TIME KINEMATIC (RTK) MENGGUNAKAN ALAT PENERIMA GNSS
3. PEMETAAN INI ADALAH UNTUK RUJUKAN & GARIS PANDUAN KEPADA KONTRAKTOR UNTUK MELAKUKAN KERJA-KERJA PENGORDAN. KONTRAKTOR DINASIHATKAN UNTUK LEBIH BERHATI-HATI DAN MENGAMBIL LANGKAH-LANGKAH YANG PERLU UNTUK PENGELAKKAN KEROSAKAN KEPADA BAHAN-BAHAN BUKAN BESI SEPERTI PAIP AIR, KABEL GENTIAN OPTIK DAN SEBAGAINYA.

KORDINAT :

PELAN INI DISUSUN MERUJUK DATA JUPEM MALAYSIA

SHEET

59/62

YTL COMMUNICATIONS

DRWN BY : XXX	CLUSTER NAME : HULU TERENGGANU 1	ENDORSE BY :	KORIDOR UTILITI TEKNOLOGI TERENGGANU (KUTT) (PELAN INFRASTRUKTUR UTILITI)
CHKD BY : XXX			PROJECT TITLE :
DATE : 09.08.2024	STATE : TERENGGANU		PERMOHONAN HAL AKSES CADANGAN LALUAN GENTIAN FIBER OPTIK & PENANAMAN TIANG BAGI PERMOHONAN DAN LALU UNTUK PROJEK PENYEDIAAN DAN PENYELENGGARAAN POINT OF PRESENCE (POP) HUB INFRASTRUKTUR GENTIAN OPTIK BERHAMPIRAN DENGAN SEKOLAH, KAWASAN PERINDUSTRIAN, PREMIS KERAJAAN DAN KOMUNITI SEKITARNYA OLEH KEMENTERIAN KOMUNIKASI DAN MULTIMEDIA (K-KOM)
DWG. NO:	SCALE : 1:2500 (A3 PAPER)		
XXXXXXXXXXXXXX	VERSION : 1.0		

YTL Communications Sdn Bhd
(793634-V)
18th Floor, Menara YTL
206, Jalan Bukit Bintang, Kuala Lumpur
Wilayah Persekutuan, 55100 Malaysia
Tel: 03-2038 0888 Fax: 03-2038 0388

NOTE :

1. KEDUDUKAN DAN KEDALAMAN UTILITI BAWAH TANAH ADALAH BERDASARKAN BACAAN PADA ALAT TOTAL STATION "TOPCON ES 105 DAN GPS CHC", PAIP CABLE LOCATOR (PCL) "RD 8200" DAN GROUND PENETRATING RADAR (GPR) "MALA EASY LOCATOR HDR"
2. PENGUKURAN ADALAH MENGGUNAKAN KAEDAH KAWALAN STATIK DAN REAL TIME KINEMATIC (RTK) MENGGUNAKAN ALAT PENERIMA GNSS
3. PEMETAAN INI ADALAH UNTUK RUJUKAN & GARIS PANDUAN KEPADA KONTRAKTOR UNTUK MELAKUKAN KERJA-KERJA PENGORDAN. KONTRAKTOR DINASIHATKAN UNTUK LEBIH BERHATI-HATI DAN MENGAMBIL LANGKAH-LANGKAH YANG PERLU UNTUK PENGELAKKAN KEROSAKAN KEPADA BAHAN-BAHAN BUKAN BESI SEPERTI PAIP AIR, KABEL GENTIAN OPTIK DAN SEBAGAINYA.

KORDINAT :

PELAN INI DISUSUN MERUJUK DATA JUPEM MALAYSIA

SHEET

60/62