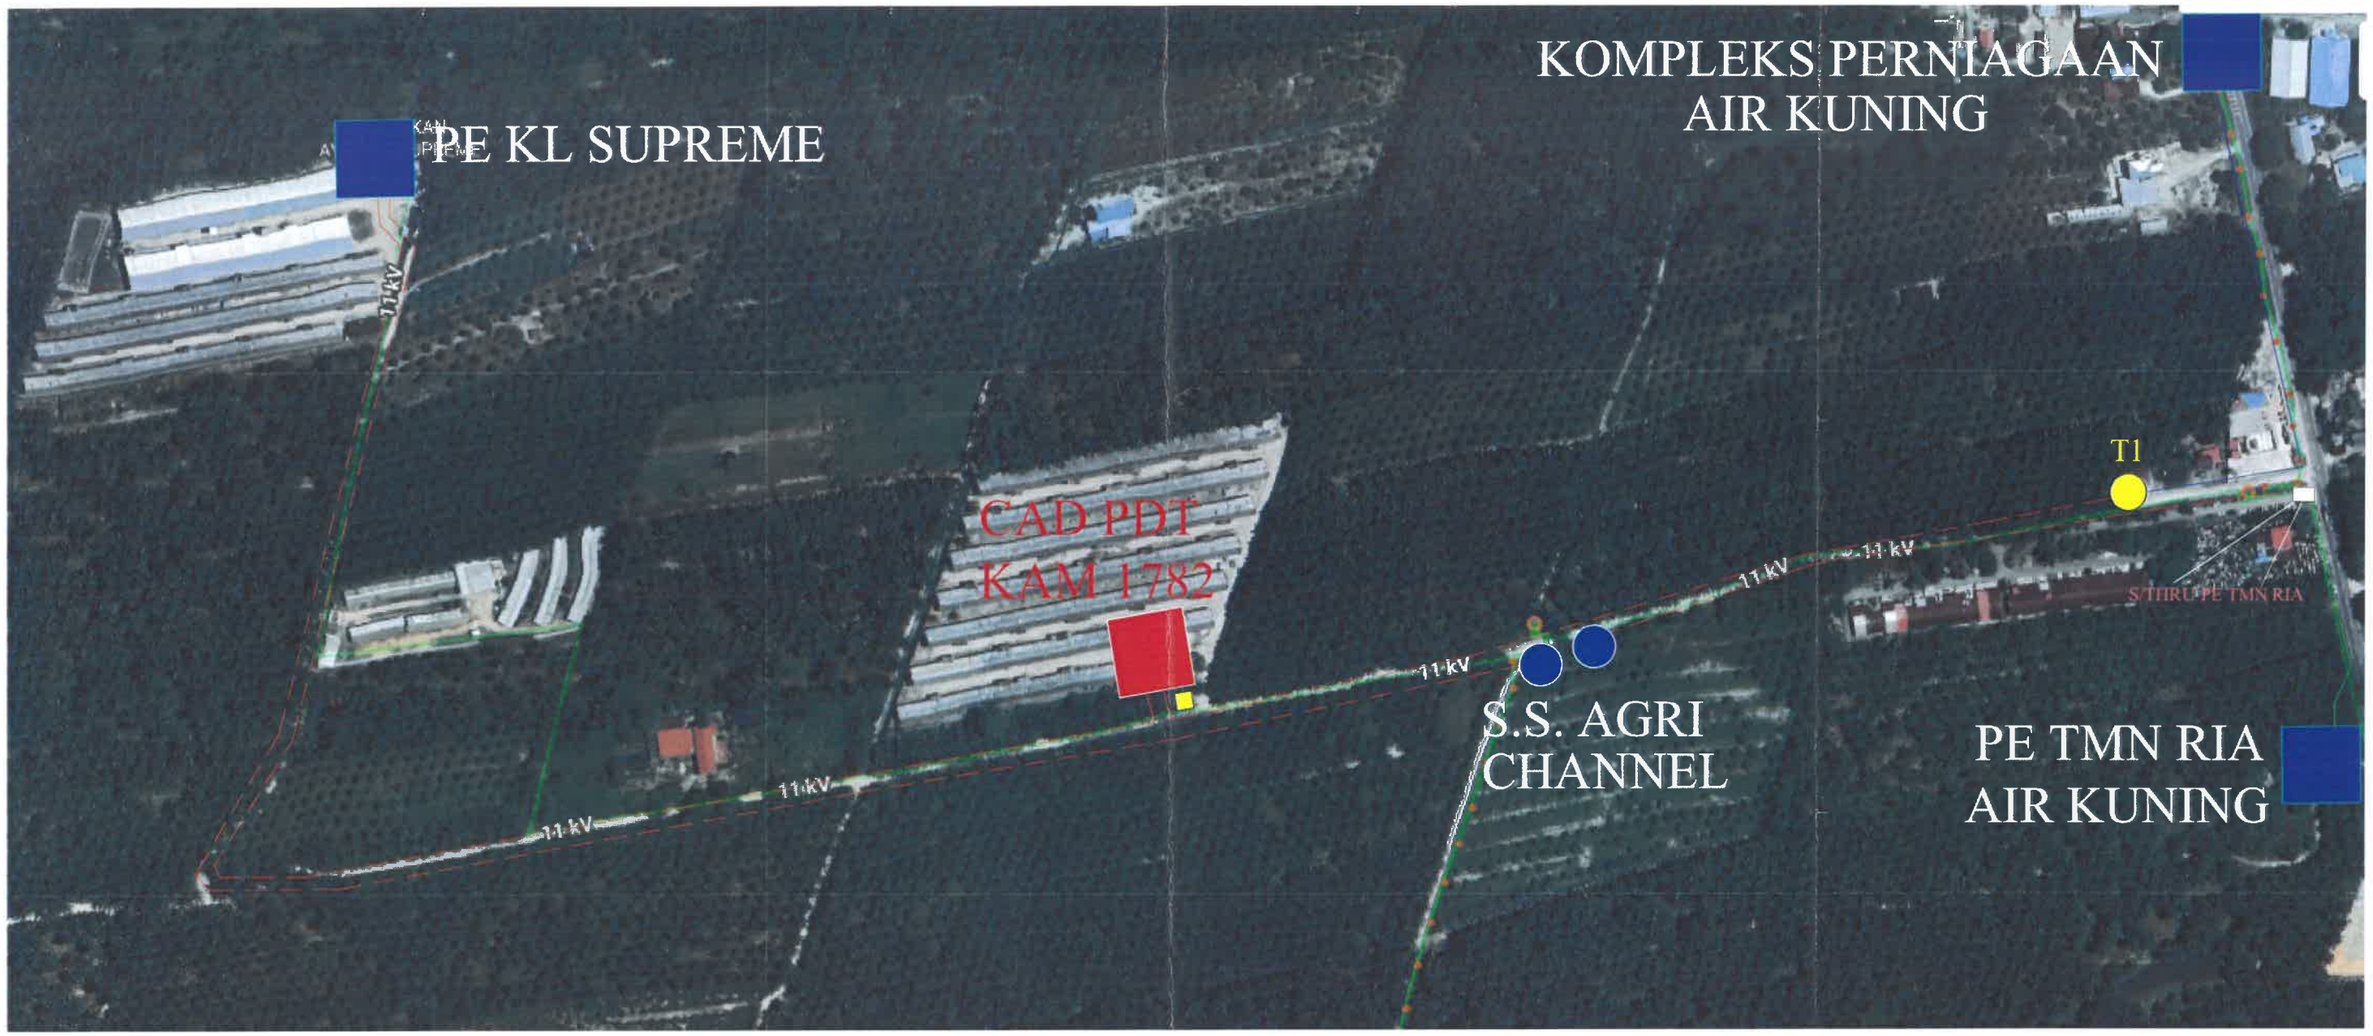

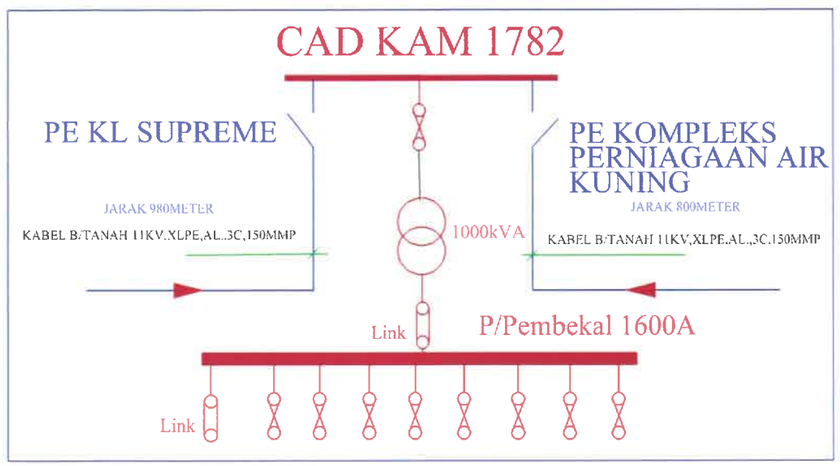

PETUNJUK : CADANGAN

KABEL B/TANAH 150MMP XLPE 3C AL.

KABEL B/TANAH ,LV,PVC/PVC,Cu.,1C,500MMP

METER KIOST

PETUNJUK : SEDIADA

KABEL B/TANAH 150MMP XLPE 3C AL.

KABEL B/TANAH 240MMP XLPE 3C AL.

H-POLE

TIANG SEDIADA

ALL RIGHTS RESERVED
LUKISAN INI TIDAK BOLEH DIUBAHSUAI TANPA KEBENARAN DARI JURUTERA TENAGA NASIONAL BERHAD

TENAGA NASIONAL BERHAD

Kawasan	Daerah
No. Fail :	KAM 1782

PERMOHONAN TAMBAHAN BEKALAN ELEKTRIK BAGI CADANGAN MEROBOH DAN MEMBINA SEMULA :-
i) 5 UNIT BANGUNAN REBAN AYAM TERTUTUP
ii) 1 UNIT KUARTERS PEKERJA (50x50) TNB
iii) 1 UNIT PENCAHAYANG ELEKTRIK
iv) 1 UNIT TANGKI AIR
v) 1 UNIT KOLAM RAWATAN AIR BLANGAN
DI ATAS LOT 4918, LOT 4919 DAN LOT 6117, SELUAS 6.827 EKAR, MUKIM CHENDERIANG , DAERAH BATANG PADANG, PERAK DARUL RIDZUAN, UNTUK TETUAN KL SUPREME POULTRY SDN. BHD. ;NO AKAUN : 22 089 [illegible] AIR KUNING II)

TARIKH PINDAAN	Dilukis : HANUM	Diluluskan : EN PRAVIN	
	Disemak : SAIFUL	Tarikh : 2ND APR 2026	
	No. Lukisan :	C U KAMPAR PTAPAK KAM 1782	