PELAN TAPAK HT

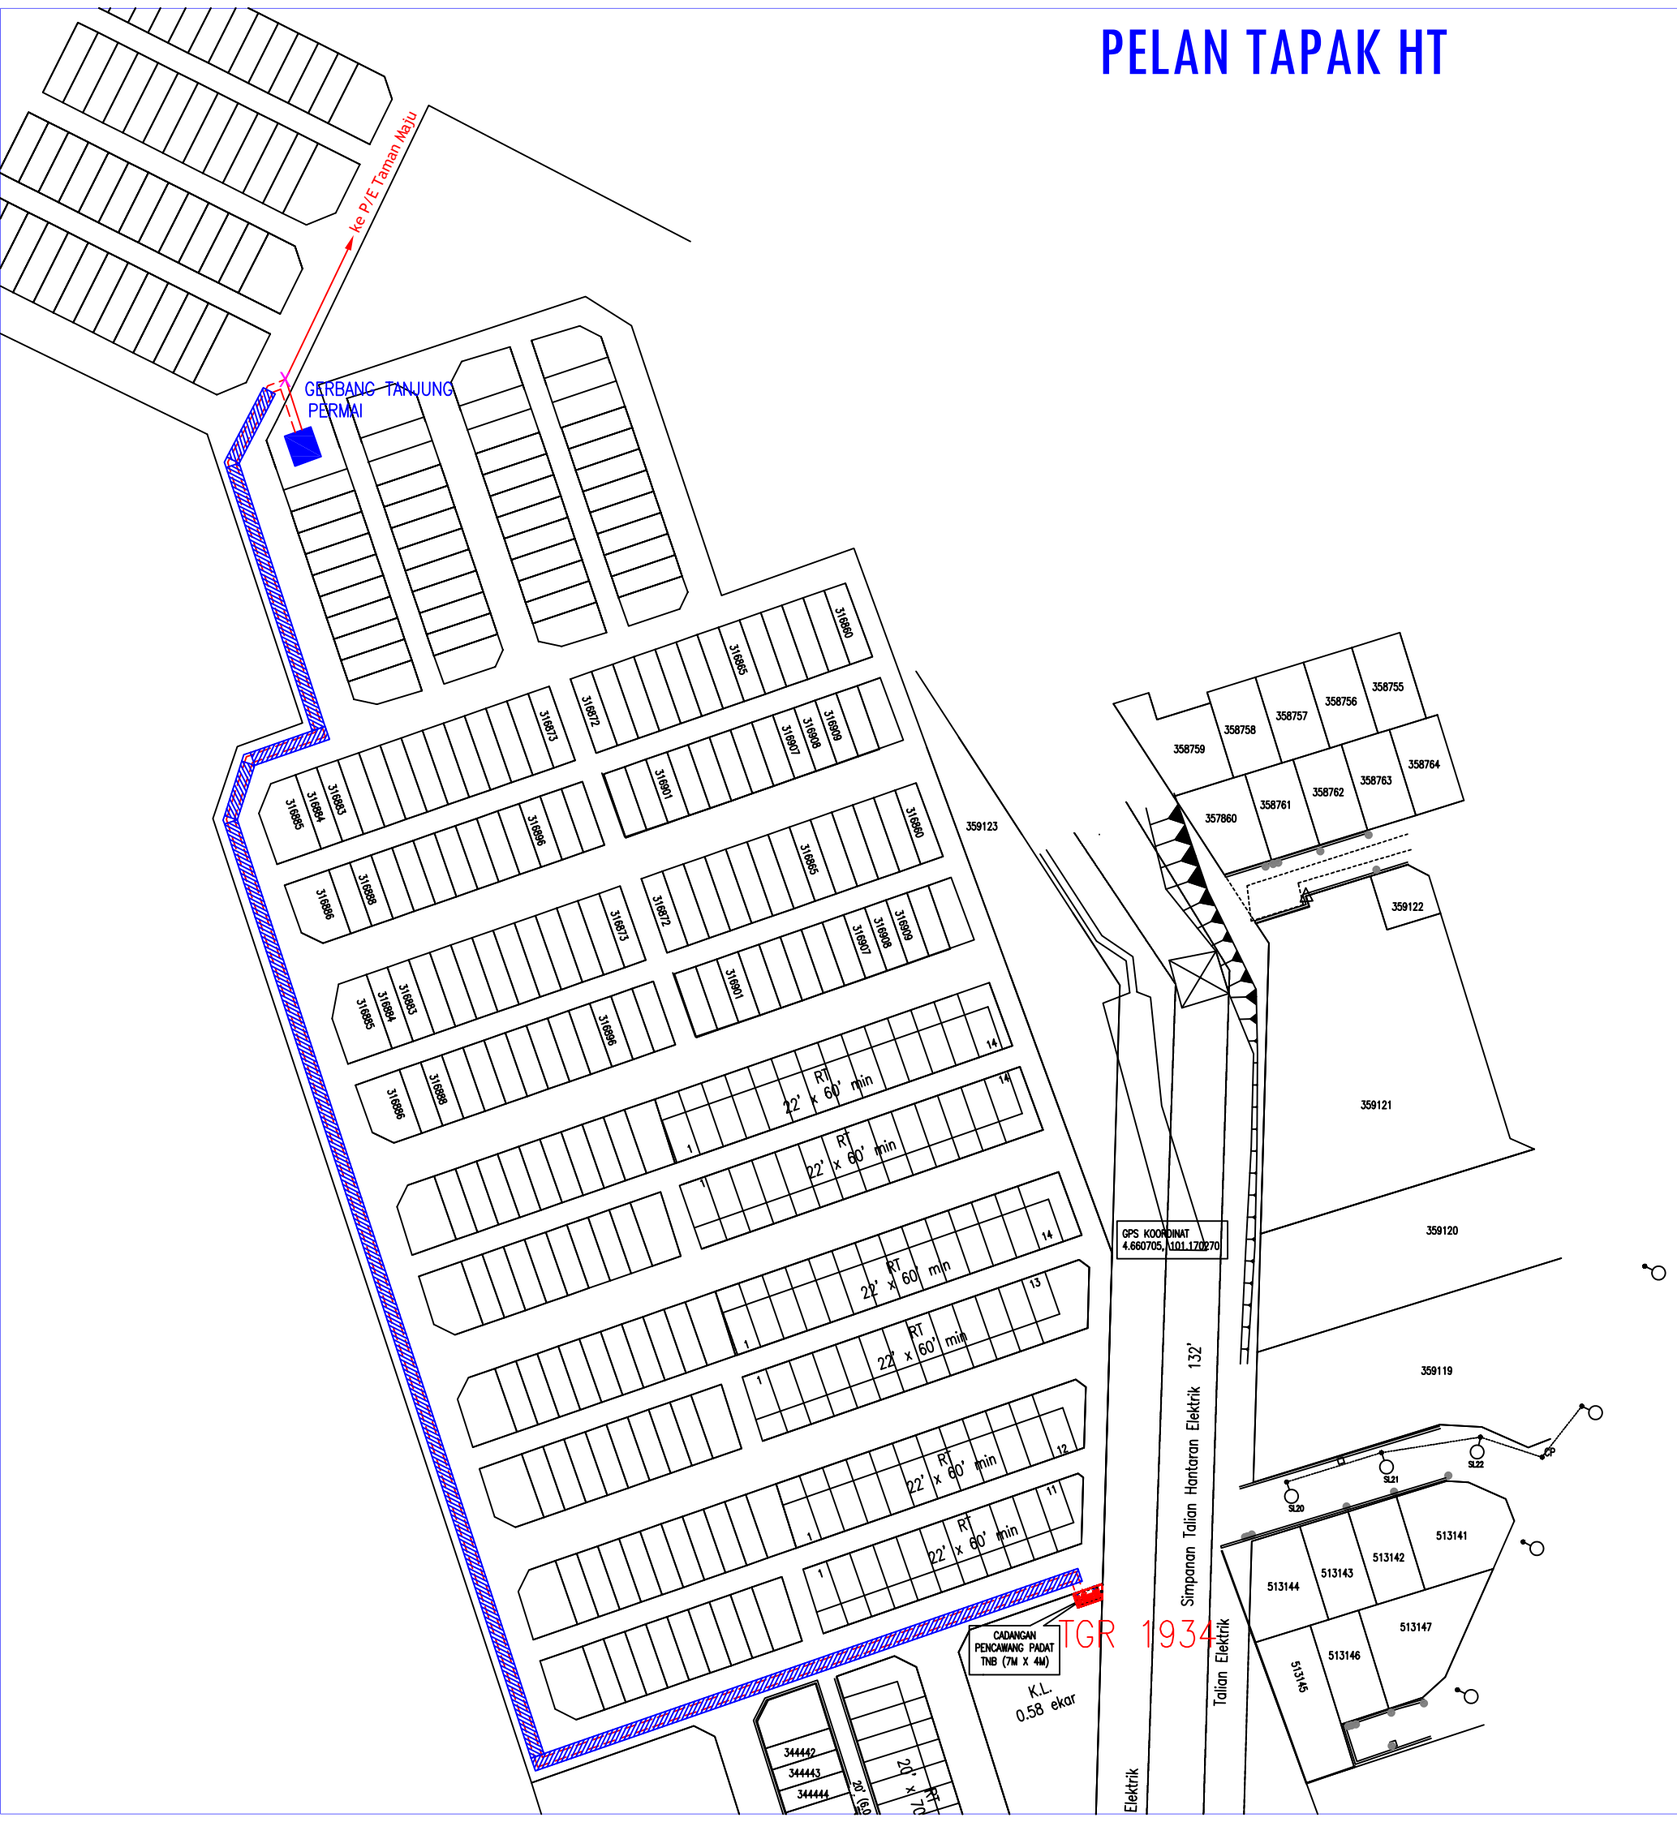

Petunjuk: *(Cadangan)*

Kabel B/Tanah KVT 240mmp x 3 teras xlpe alum (11kV)

Paip corrugated 150mmp

Potong & Sambung

Petunjuk: *(Cadangan)*

Kabel B/Tanah KVT 240mmp x 3 teras xlpe alum (11kV)

TENAGA NASIONAL BERHAD

Kawasan :	*Daerah*
No. Fail :	TGR 1934

PERMOHONAN BEKALAN ELEKTRIK BAGI TUJUAN SKIM PERUMAHAN DI ATAS PT 281538, SELUAS 5.32 EKAR, (BERHAMPIRAN GERBANG TANJUNG IDAMAN) MUKIM HULU KINTA, DAERAH KINTA, PERAK DARUL RIDZUAN UNTUK TETUAN RESOLUSI TEMASEK SDN. BHD.

ALL RIGHTS RESERVED
LUKISAN INI TIDAK BOLEH DIUBAHSUAI TANPA KEBENARAN DARI JURUTERA TENAGA NASIONAL BERHAD

Pindaan	*Dilukis :* ARIFFUDDIN	*Diluluskan :* CIK HANI	
	Disemak : SHUHALMI	*Tarikh :* 15/07/2024	
	No. Lukisan : C/IPOH/PTAPAK/TGR 1934		