


PELAN LV

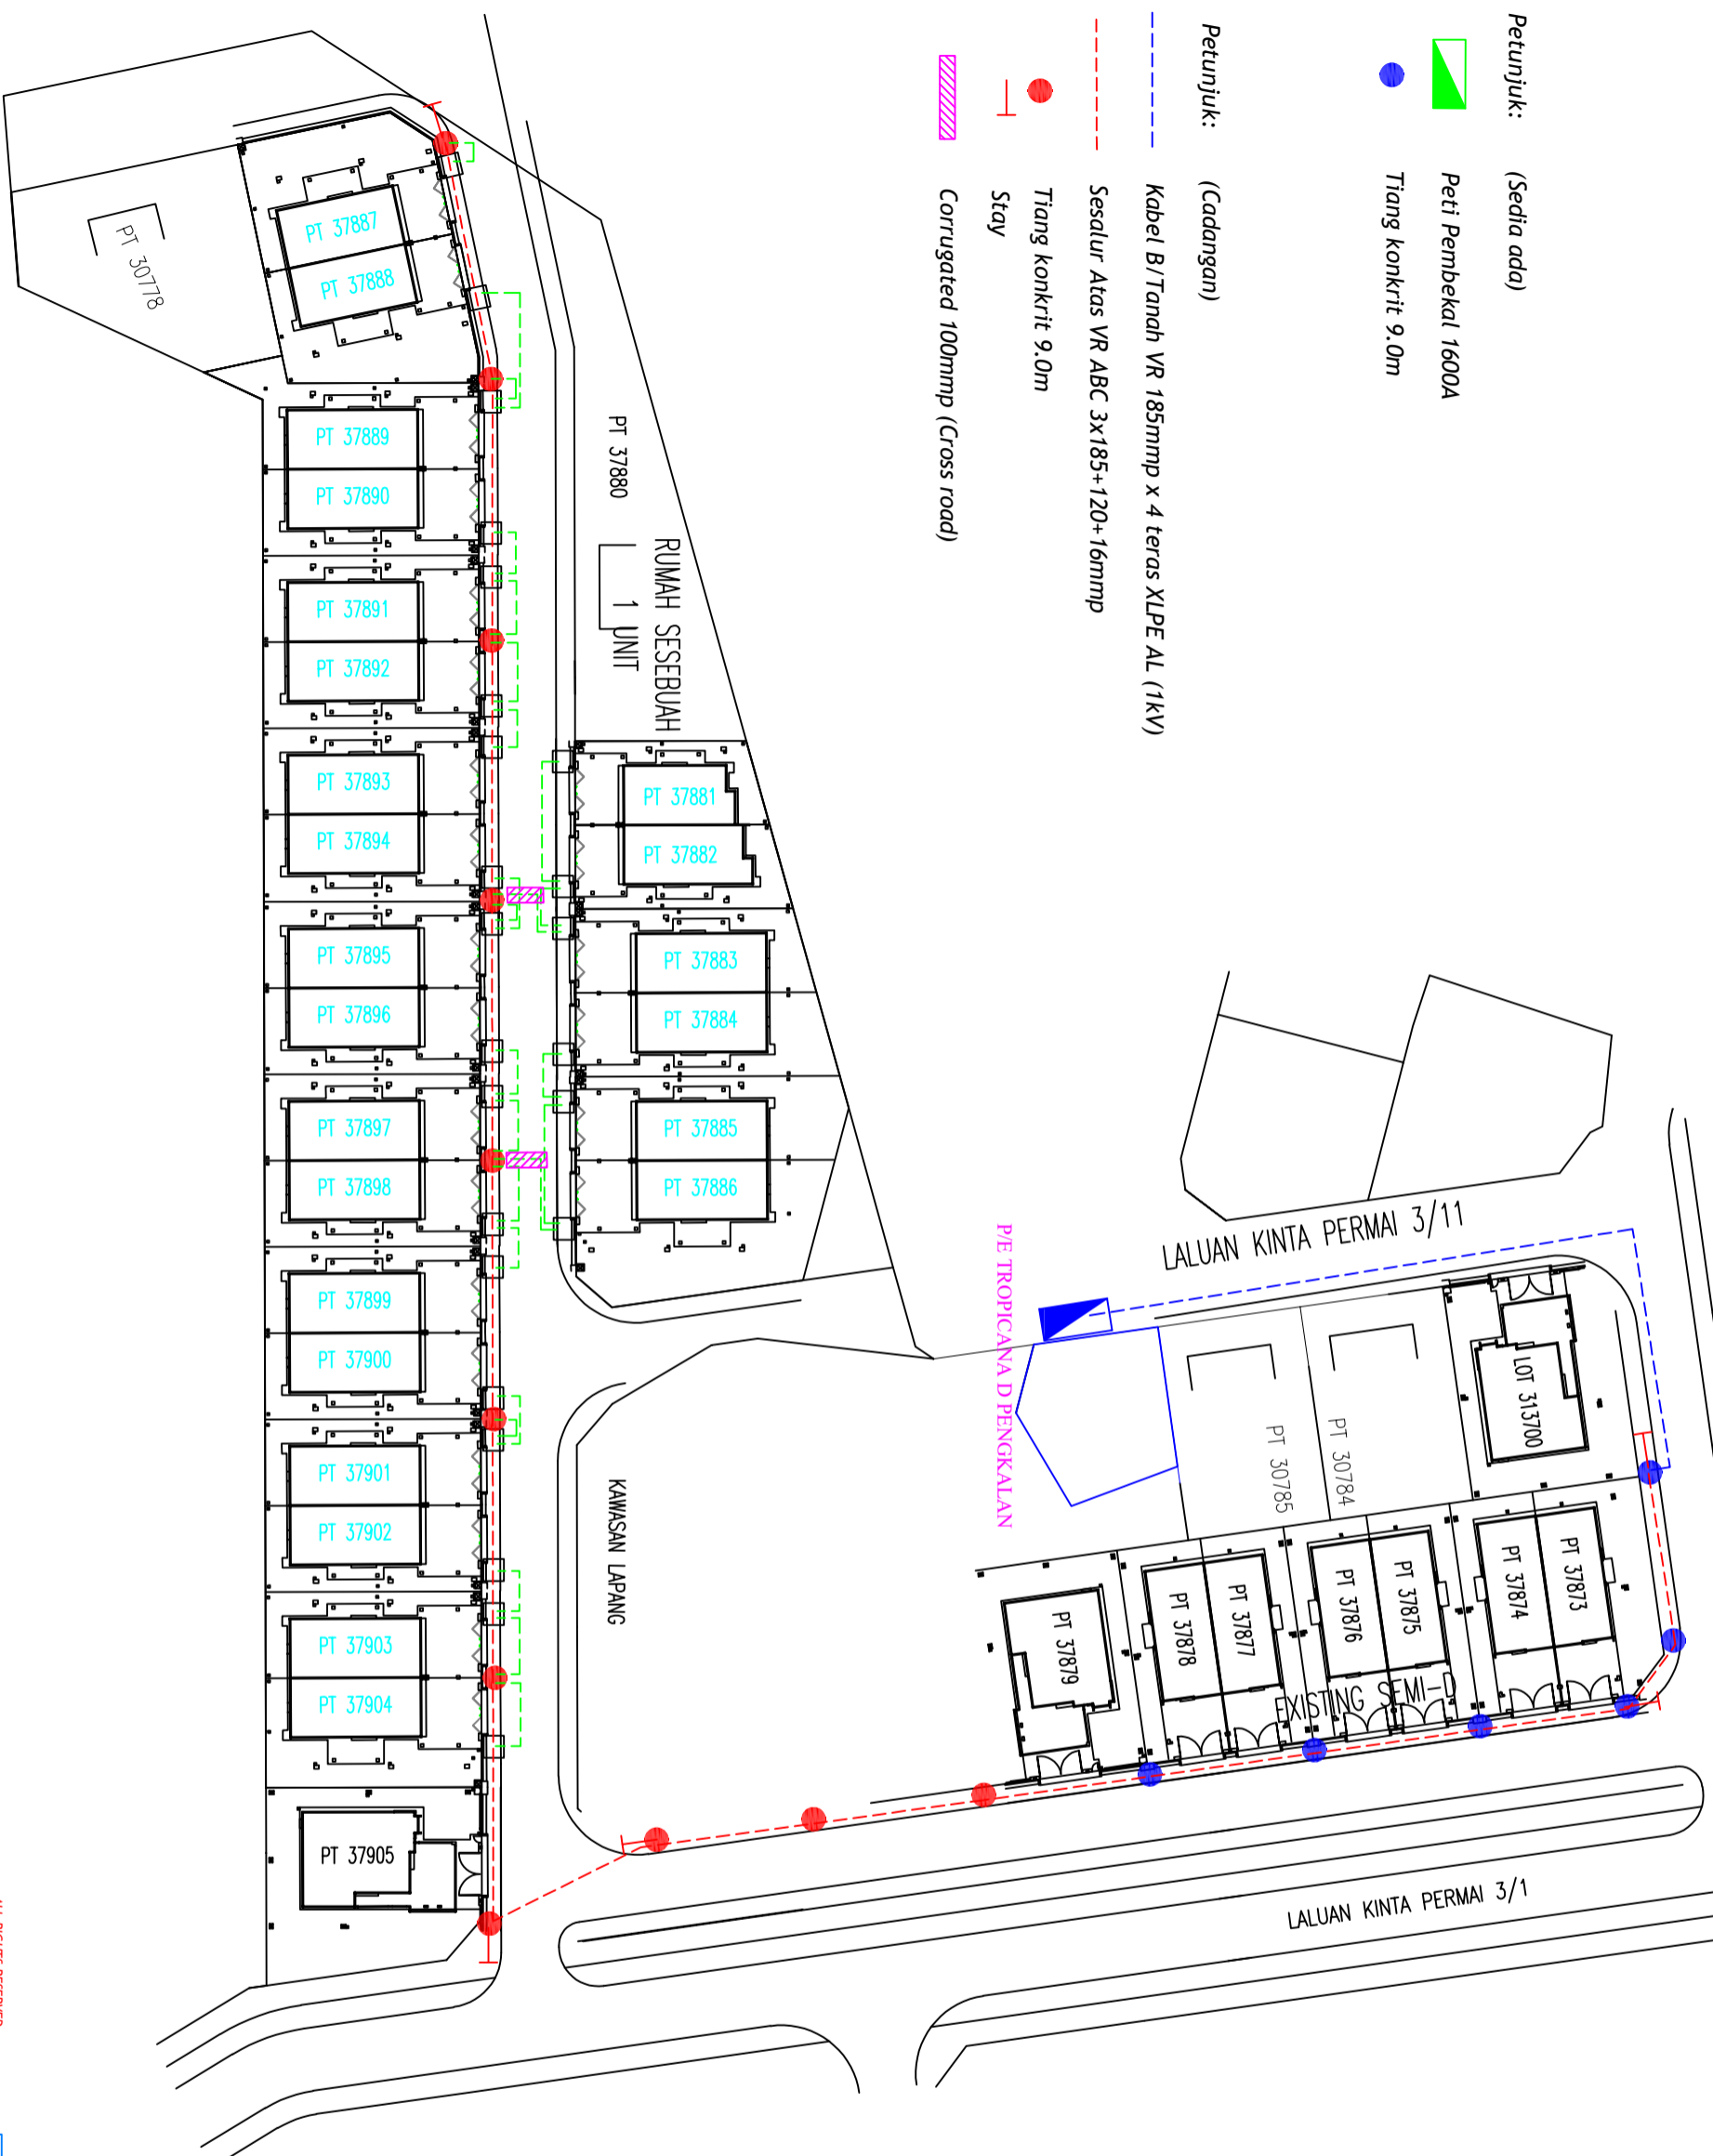

Petunjuk: (Sedia ada)

Peti Pembekal 1600A

Tiang konkrit 9.0m

Petunjuk: (Cadangan)

Kabel B/Tanah VR 185mmp x 4 teras XLPE AL (1kV)

Sesalur Atas VR ABC 3x185+120+16mmp

Tiang konkrit 9.0m Stay

Corrugated 100mmp (Cross road)

ALL RIGHTS RESERVED
LUKSIAN INI TIDAK BOLEH DIUBAHSUAI
TANPA KEBENARAN DARI JURUTERA
TENAGA NASIONAL BERHAD

Pindaan

Dilukis : SHAKIR
Disemak : ZAINI
No. Lukisan :



Kawasan BATU GAJAH Daerah
No. Fail : 11000914477

KPM DEVELOPMENT

Diluluskan : IKRAM
Tarikh : 10/5/25