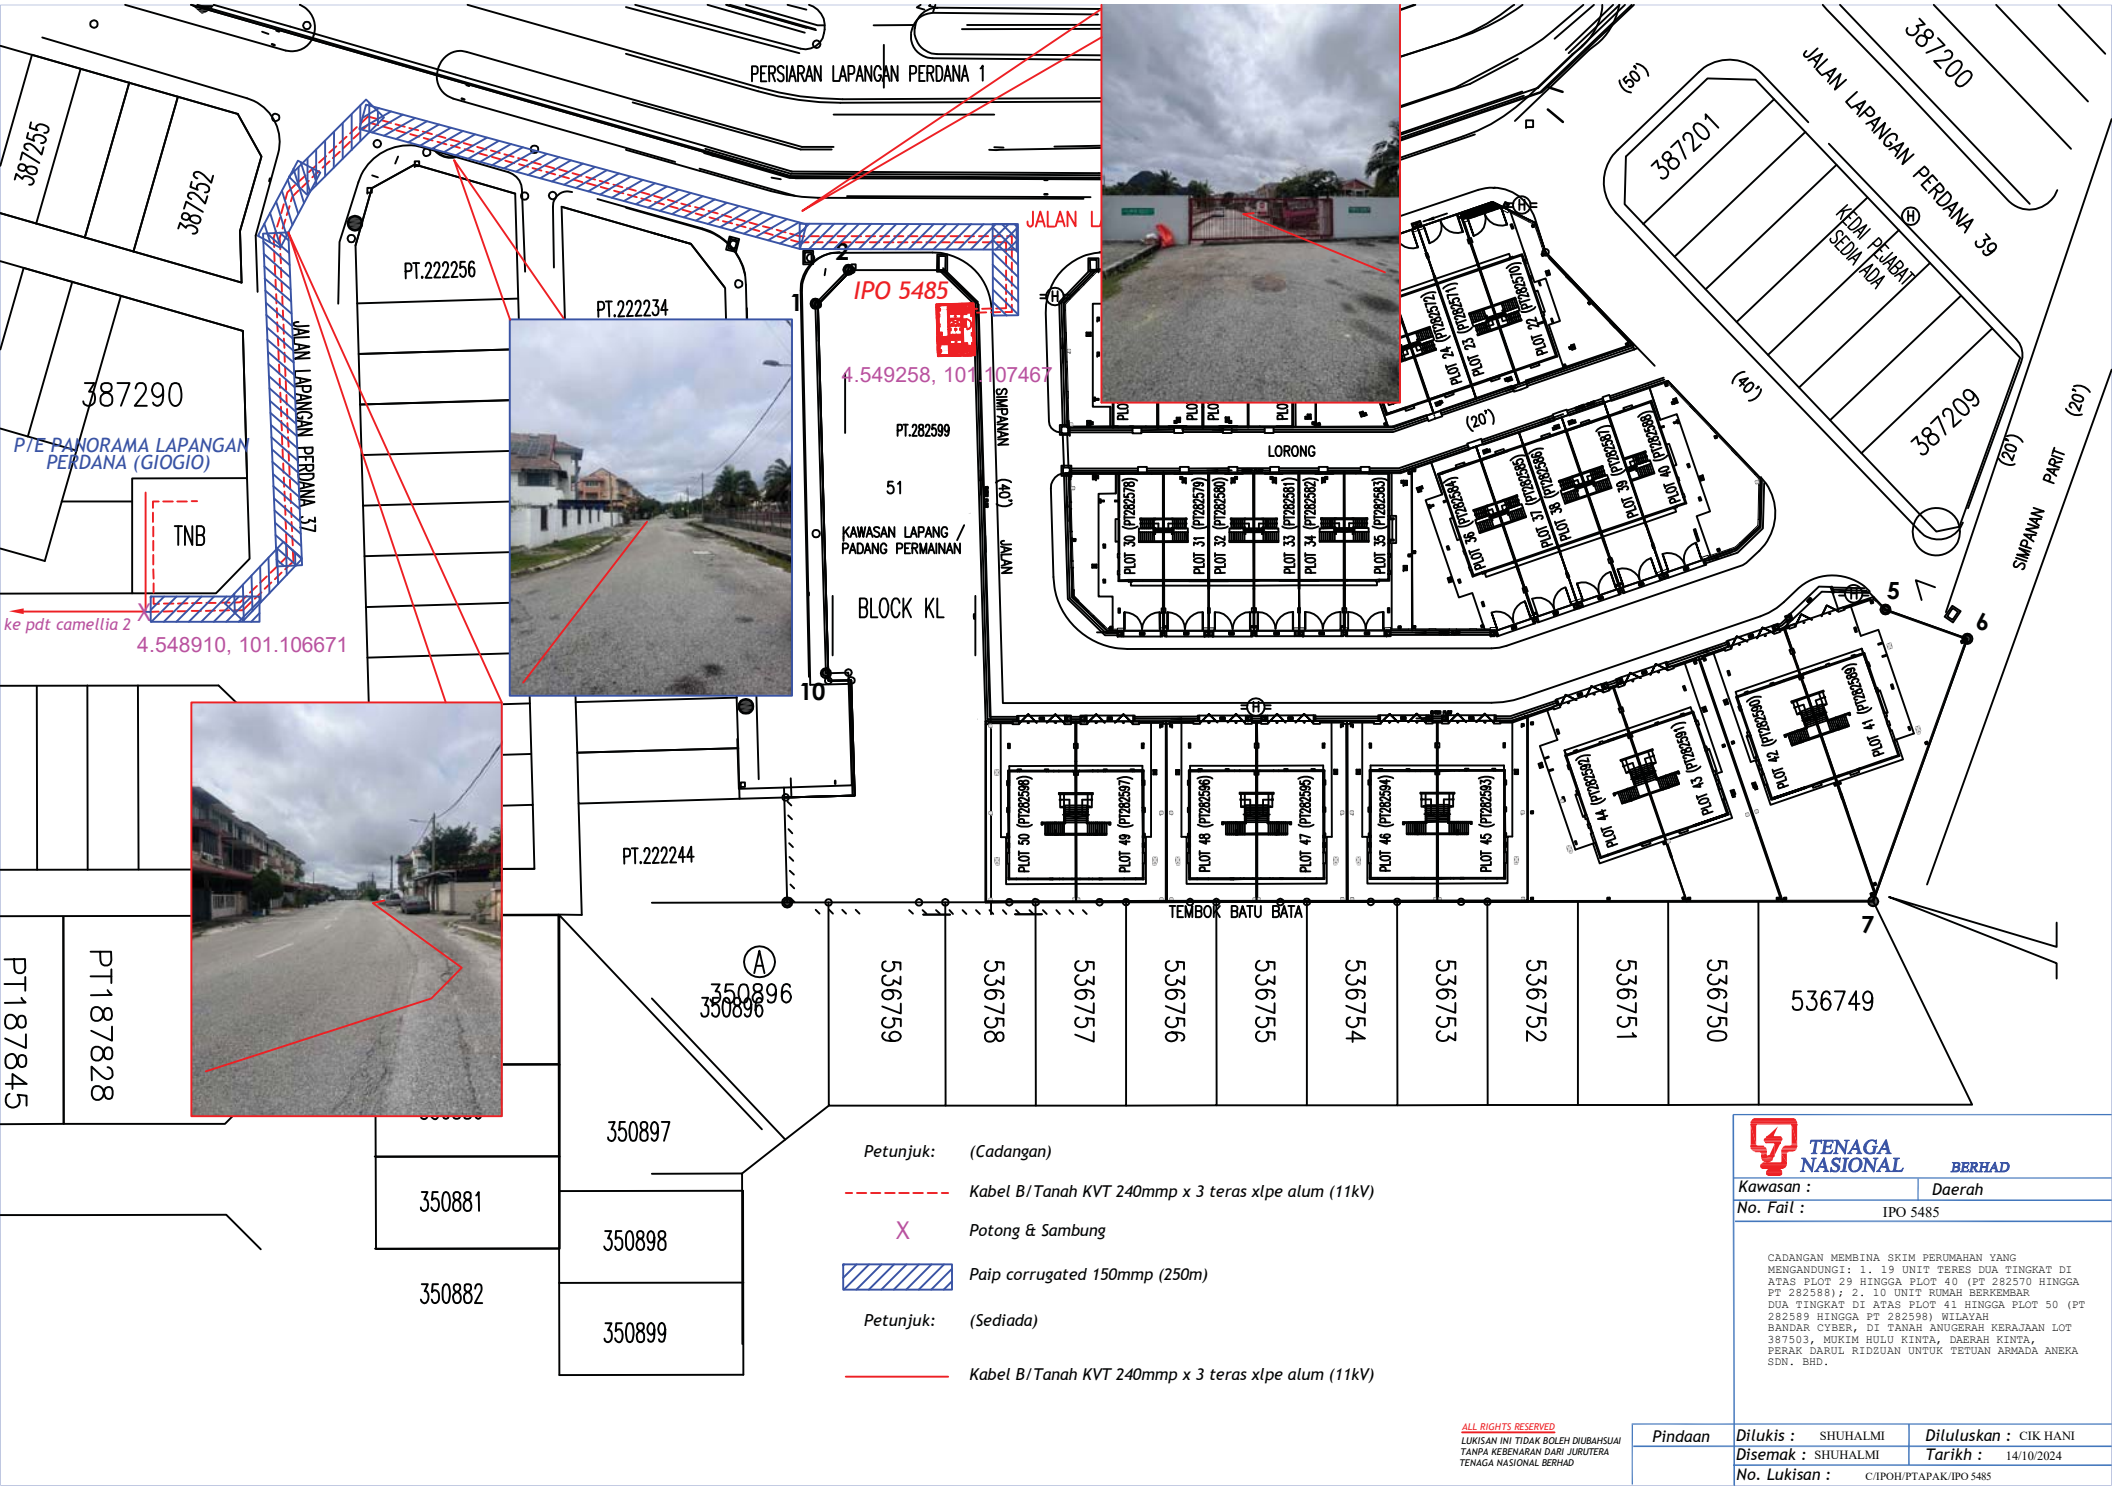


Petunjuk: (Cadangan)

Kabel B/Tanah KVT 240mmp x 3 teras xlpe alum (11kV)

X Potong & Sambung

Paip corrugated 150mmp (250m)

Petunjuk: (Sediada)

Kabel B/Tanah KVT 240mmp x 3 teras xlpe alum (11kV)

ALL RIGHTS RESERVED
LUKISAN INI TIDAK BOLEH DIUBAHSUAI TANPA KEBENARAN DARI JURUTERA TENAGA NASIONAL BERHAD

TENAGA NASIONAL BERHAD

Kawasan : Daerah

No. Fail : IPO 5485

CADANGAN MEMBINA SKIM PERUMAHAN YANG MENGANDUNGI: 1. 19 UNIT TERES DUA TINGKAT DI ATAS PLOT 29 HINGGA PLOT 40 (PT 282570 HINGGA PT 282588); 2. 10 UNIT RUMAH BERKEMBAR DUA TINGKAT DI ATAS PLOT 41 HINGGA PLOT 50 (PT 282589 HINGGA PT 282598) WILAYAH BANDAR CYBER, DI TANAH ANUGERAH KERAJAAN LOT 387503, MUKIM HULU KINTA, DAERAH KINTA, PERAK DARUL RIDZUAN UNTUK TETUAN ARMADA ANEKA SDN. BHD.

| | | | |
|---|---|---|---|
| Pindaan | Dilukis : SHUHALMI | Diluluskan : CIK HANI |
| | Disemak : SHUHALMI | Tarikh : 14/10/2024 |
| | No. Lukisan : C/IPOH/PTAPAK/IPO 5485 | |