
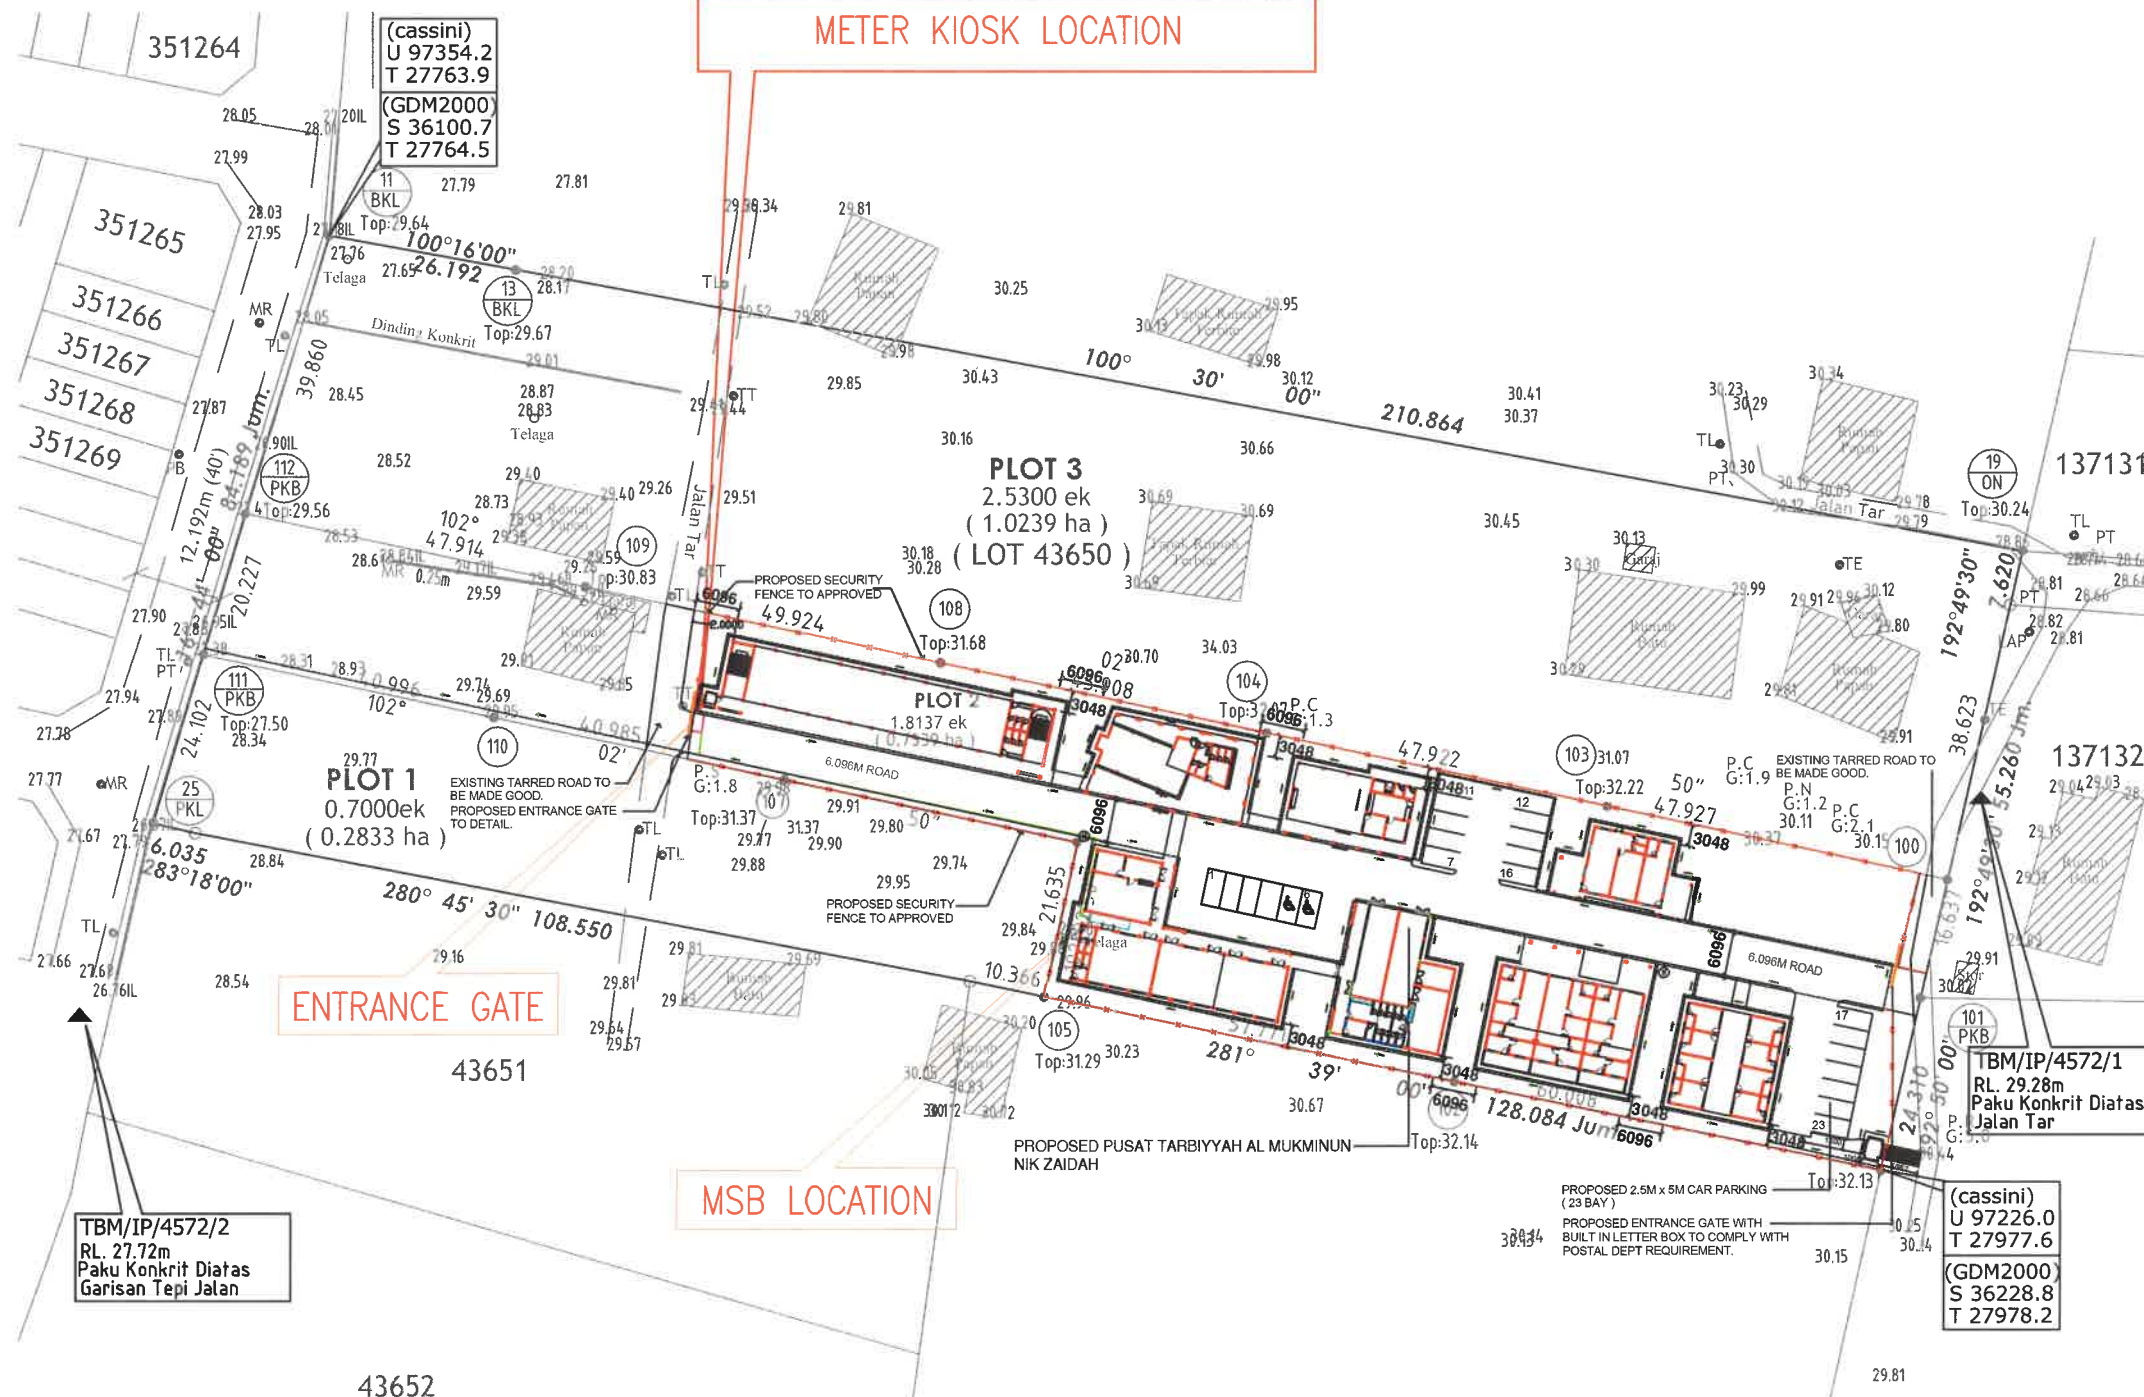


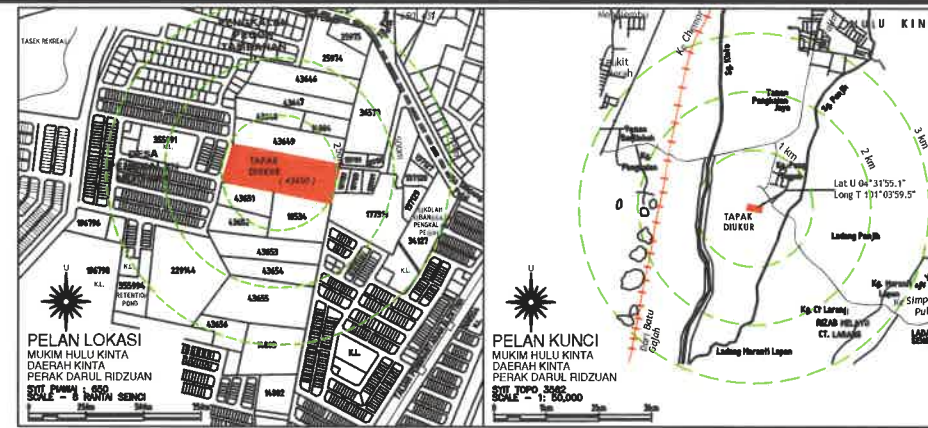

NOTA

1.) SEMUA ARAS ADALAH BERDASARKAN DARI BMA.0996 (RL : 33.21m) DI SEBELA KIRI JALAN DARI SIMPANG PULAI - LAHAT BERDEKATAN DENGAN JAMBATAN SUNGAI KINTA.

2.) SEMUA NILAI ADALAH DALAM METER

LEGEND :

METER KIOSK LOCATION

PEMILIK:

NAMA : SAMSABAHARANI BINTI MD. NIK
NO. K/P : 590908-08-5308

NAMA : MOHD RAZIF BIN MOHD NIK
NO. K/P : 661111-08-5093

SYARIKAT : YAYASAN AL MUKMINUN
NO. PERTUBUHAN : PPAB-46/2017
ALAMAT : NO. 45, JALAN TIONG PENGKALAN PEGOH LAHAT 31500
PERAK DARUL RIDZUAN

JURU PERUNDING:

JPS

JURUTERA PERUNDING SETIAKAWAN SDN. BHD.
Mechanical & Electrical Consultant Engineers
No 1A,Dataran Perajurit 5,Taman Kemuncak,
31400, Ipoh, Perak.
Tel : 05-5468410 Fax : 05-5468482
E-Mail : jupes3.00@gmail.com

JURUTERA PROFESIONAL
DENGAN PERAKUAN AMALAN

ELEKTRIK

Ir. MELIDIA ALYMANN
KAMARUL ZAMAN

C114282

MALAYSIA

Ir. MELIDIA ALYMANN

Ir. MELIDIA ALYMANN

PROJEK :

CADANGAN MEMBINA PUSAT TARBIIYAH AL
MUKMINUN NIK ZAIDAH YANG MENGANDUNGI

1. 1 BLOK KELAS 1 TINGKAT
2. 1 BLOK KELAS 2 TINGKAT
3. 1 BLOK ASRAMA PELAJAR 1 TINGKAT
4. 1 BLOK ASRAMA KELUARGA 1 TINGKAT
5. 1 UNIT RUMAH TETAMU 1 TINGKAT
6. 3 UNIT KUARTERS 1 TINGKAT
7. 1 UNIT SURAU 1 TINGKAT
8. 1 UNIT KANTIN 1 TINGKAT

DI ATAS PLOT 2, DI SEBAHAGIAN LOT 43650 , JALAN
TIONG , LAHAT , MUKIM HULU KINTA , DAERAH KINTA ,
PERAK DARUL RIDZUAN

UNTUK TETUAN
YAYASAN AL MUKMINUN

TAJUK LUKISAN :

METER KIOSK LOCATION
-SITE KEY & LOCATION

DI REKA
DI LUKIS
SKALA
NO. PROJEK

Ir. MELIDIA
HASYA
AS SHAWN

DI SEMAK
TARIKH

Ir. MELIDIA
JANUARI 2026

NO. LUKISAN

JPS / PTNZ / 2026 / METER KIOSK_LOC

REVISION

☐ PRELIMINARY
☐ TENDER

☒ SUBMISSION
☐ AS BUILT

☐ CONSTRUCTION
☐ INFORMATION

00